


工事箇所

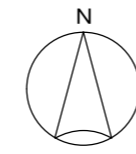

位置図

：新設場所

特記事項

附近見取図

工事概要

- ・鉄骨造ゴミ置き場新設 床面積 5.4㎡ (4ヶ所)
- ・鉄骨造ゴミ置き場新設 床面積 10.8㎡ (1ヶ所)

施工条件

(入居者への配慮)

- ・工事に伴う騒音、振動等により、周辺住民から苦情があった場合は、修繕を一時中断し、誠意を持って地元調整を行うこと。また、修繕の再開については、監督員の承諾を得てから行うこと。


(工事関係)

- ・作業着手までの現場調査は、事前に市監督員及び入居者の承諾を得るものとする。
- ・工事場所が住宅地域に位置するため修繕車両の通行等に細心の注意を払うこと。また、工事車両の駐車位置について、市監督員と協議の上、決定し、大型車両の出入り際には誘導員を付けること。
- ・工事車両構内進入ルート、駐車場及び材料置場については、市監督員と協議のうえ決定する。
- ・工事着手前には、現況把握の為に破損箇所等があれば市監督員の立合いのもと写真等に記録しておくこと。
- ・又、修繕過程において、既存施設に損害等を与えた場合は、請負人の負担において速やかに復旧すると共に市監督員に報告すること。
- ・工事用水、電力については請負者負担とする。
- ・現場作業については、入居者に車両の移動等を依頼する必要があるため、事前に入居者へ作業期間を伝えること。
- ・本修繕に必要な諸手続き（道路占用許可、中部電力、NIT等）及びそれにかかる費用は、本工事に含むものとする。
- ・又、諸手続きは、請負者の責任において、遅延なく行うこと。
- ・当工事場所は市営住宅であり、入居者が生活しているため、入居者に対する安全対策、プライバシー、騒音及び塗料の飛散等には十分注意するとともに、現場作業及び各工程については、入居者と十分に打合せ・調整等を行うこと。
- ・又、必要と思われる仮設については請負者の負担において行うこと。
- ・作業着手までの期間に調査及び施工計画書等を作成し、市監督員の承諾を得ること。
- ・使用材料について、その部分の工事に着手するまでに、市監督員による数量及び材料の検収を受けること。
- ・工事完了時は現場内外の後片付け及び清掃を入念に行うこと。
- ・設計図書に明記なくとも、機能上及び構造上当然必要と認められるもの、並びに、取り合いのはつり補修復旧は本修繕に含む。
- ・本修繕により発生する廃材は、産業廃棄物となるため関係法令により適切に工事すること。また、修繕完了後、速やかに manifests 等の写し (A, B2, D票) を市監督員に提示すること。
- ・受注者は再生資源の利用又は建設副産物の搬出がある場合は、工事着手及び工事完了後に「再生資源利用計画書 (実施書)」、 「再生資源利用促進計画書 (実施書)」を監督員に提出することとし、工事着手前にはJACICが運営する「建設副産物情報交換システム」へデータ入力し、工事完了時にはシステムへ実績報告を行うこと。
- ・ガードフェンスやコーンパーを道路に設置する場合、また重機を道にはみ出して据える場合はは交通障害届出を建設政策課へ提出すること。


適応基準

- ・国土交通省大臣官房官庁営繕部監修「公共建築工事標準仕様書」（建築工事編、電気設備工事編、機械設備工事編 最新版）
- ・国土交通省大臣官房官庁営繕部監修「公共建築改修工事標準仕様書」（建築工事編、電気設備工事編、機械設備工事編 最新版）
- ・国土交通省大臣官房官庁営繕部監修「建築物解体工事共通仕様書」（最新版）
- ・その他関係法令


津市市営高洲住宅ゴミ集積所設置工事		縮尺	—
図面名称	附近見取図、特記事項、位置図	原因	A 2
津市建設部市営住宅課		No.	1/4

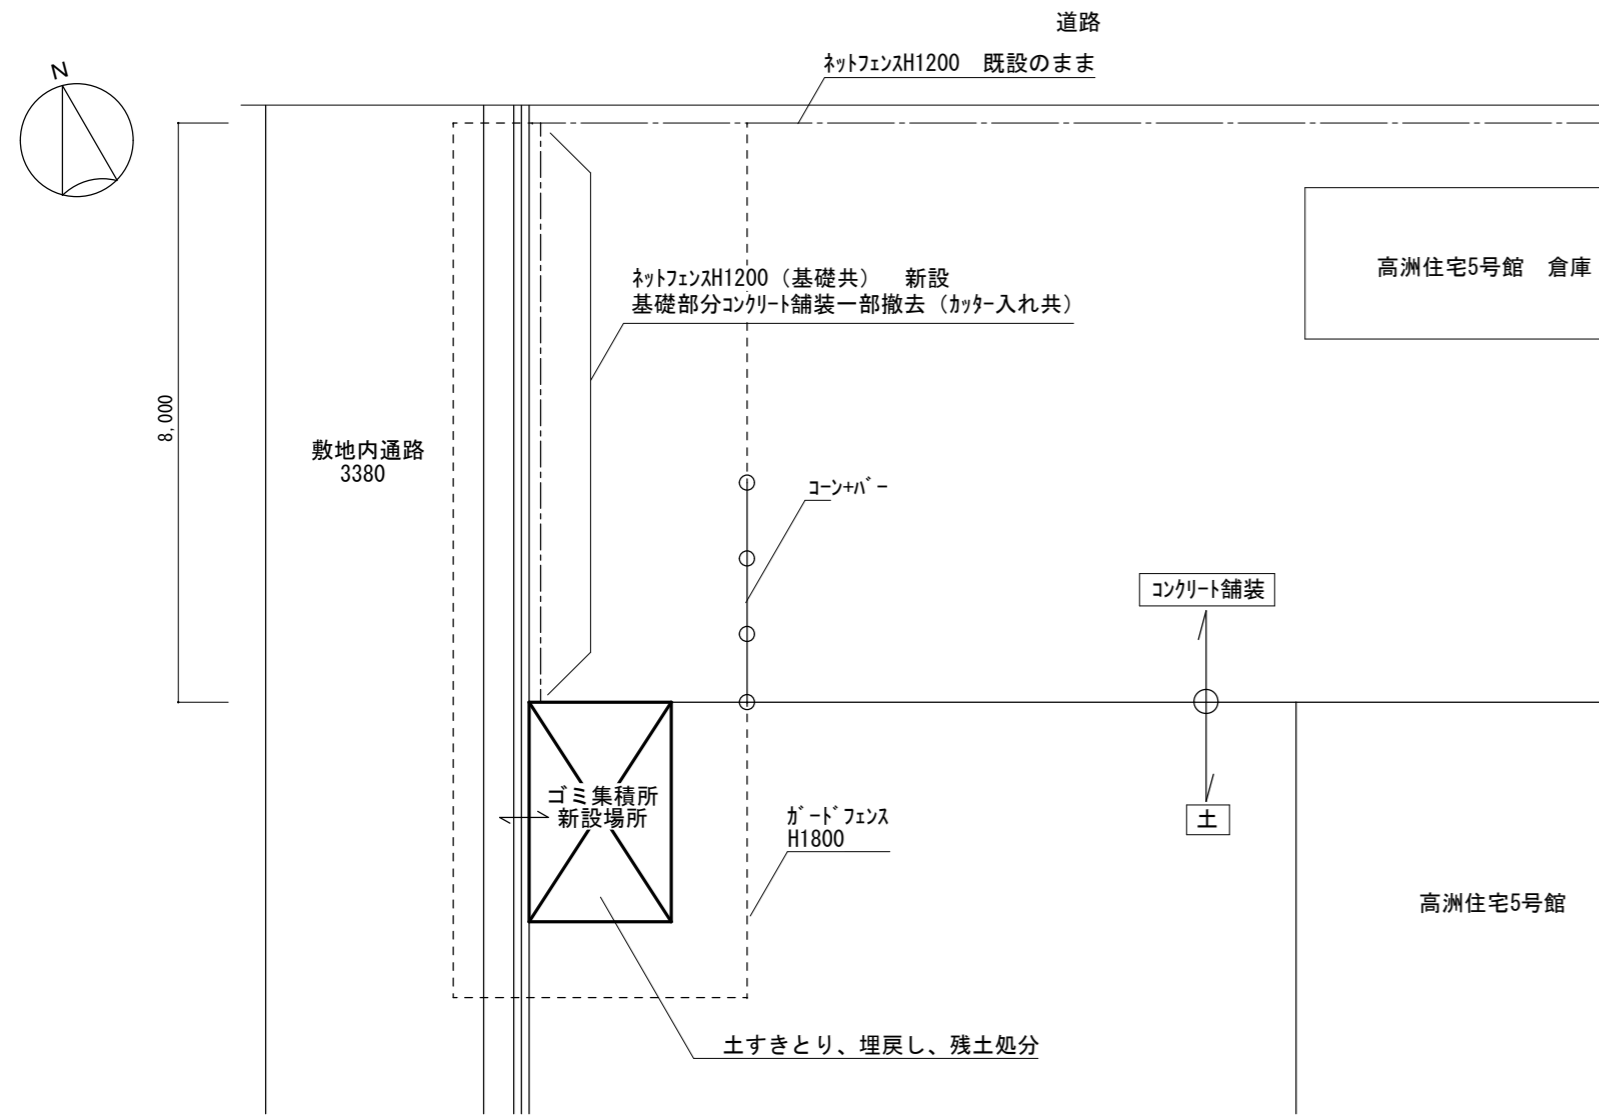


新設敷地①

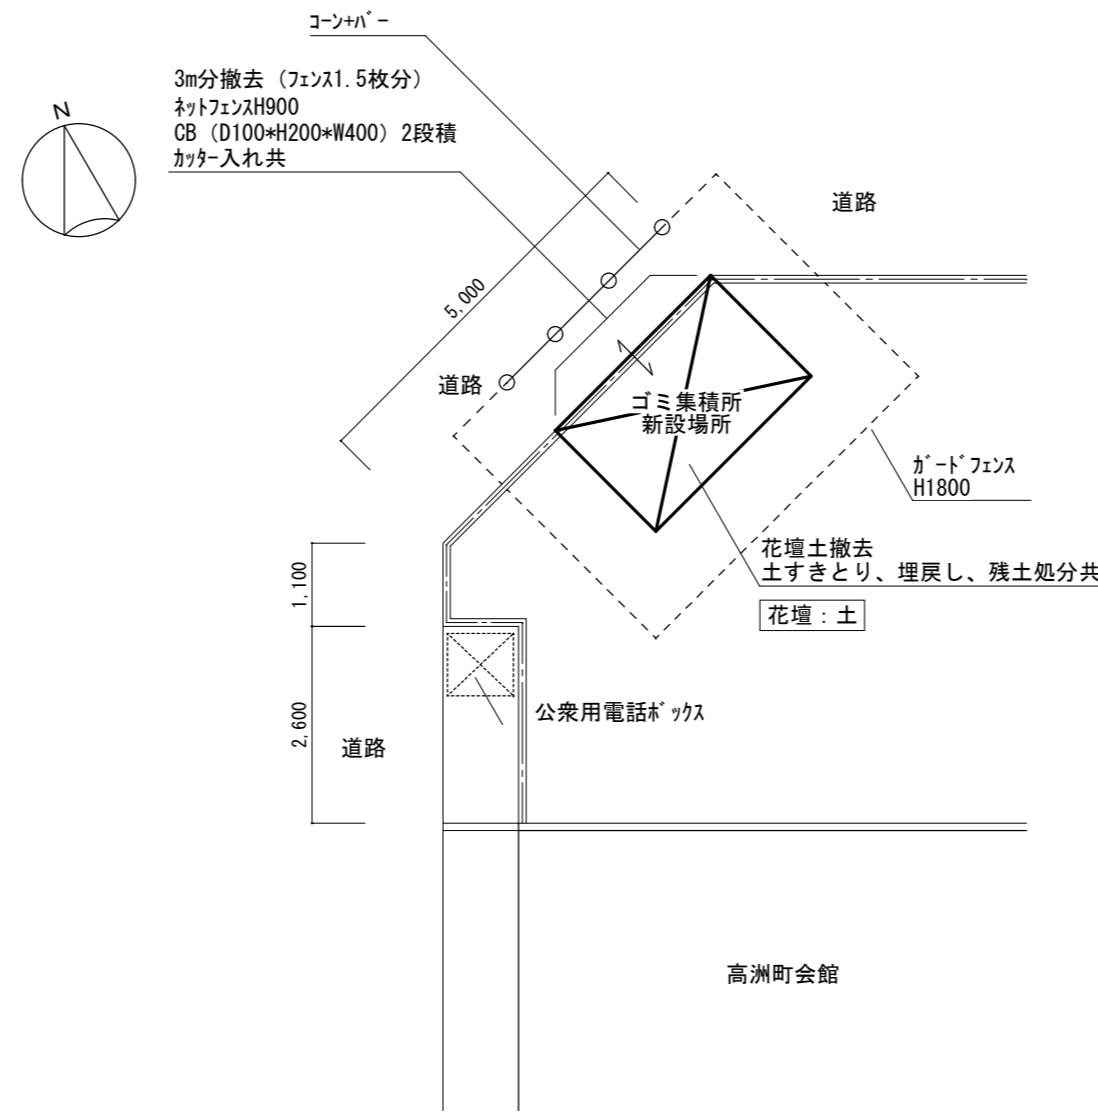


新設敷地②

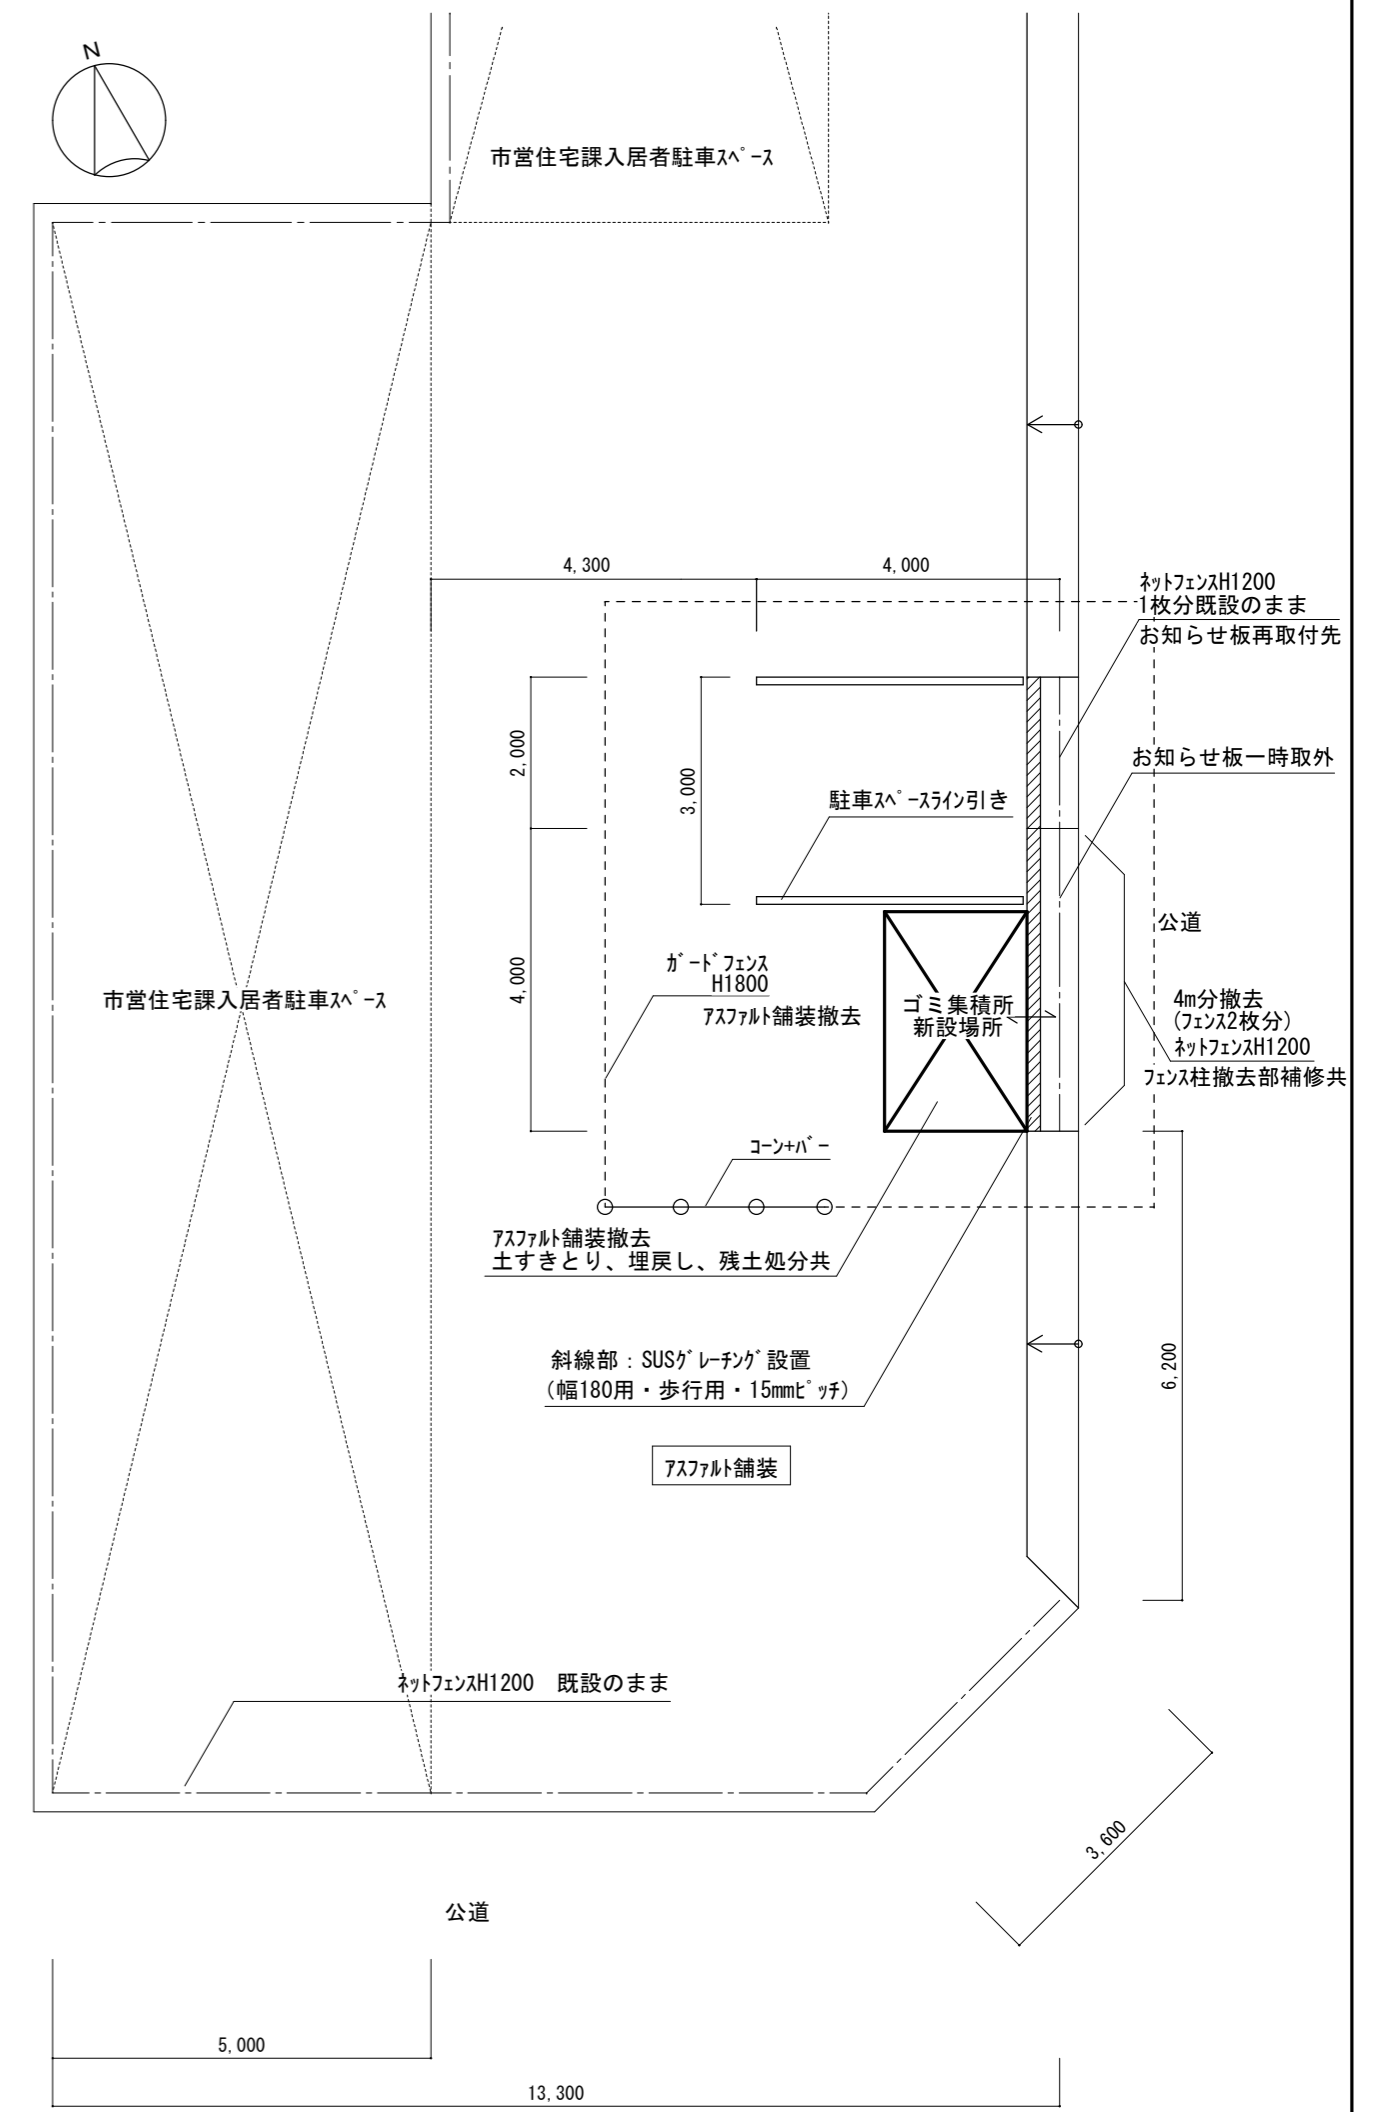

新設敷地③

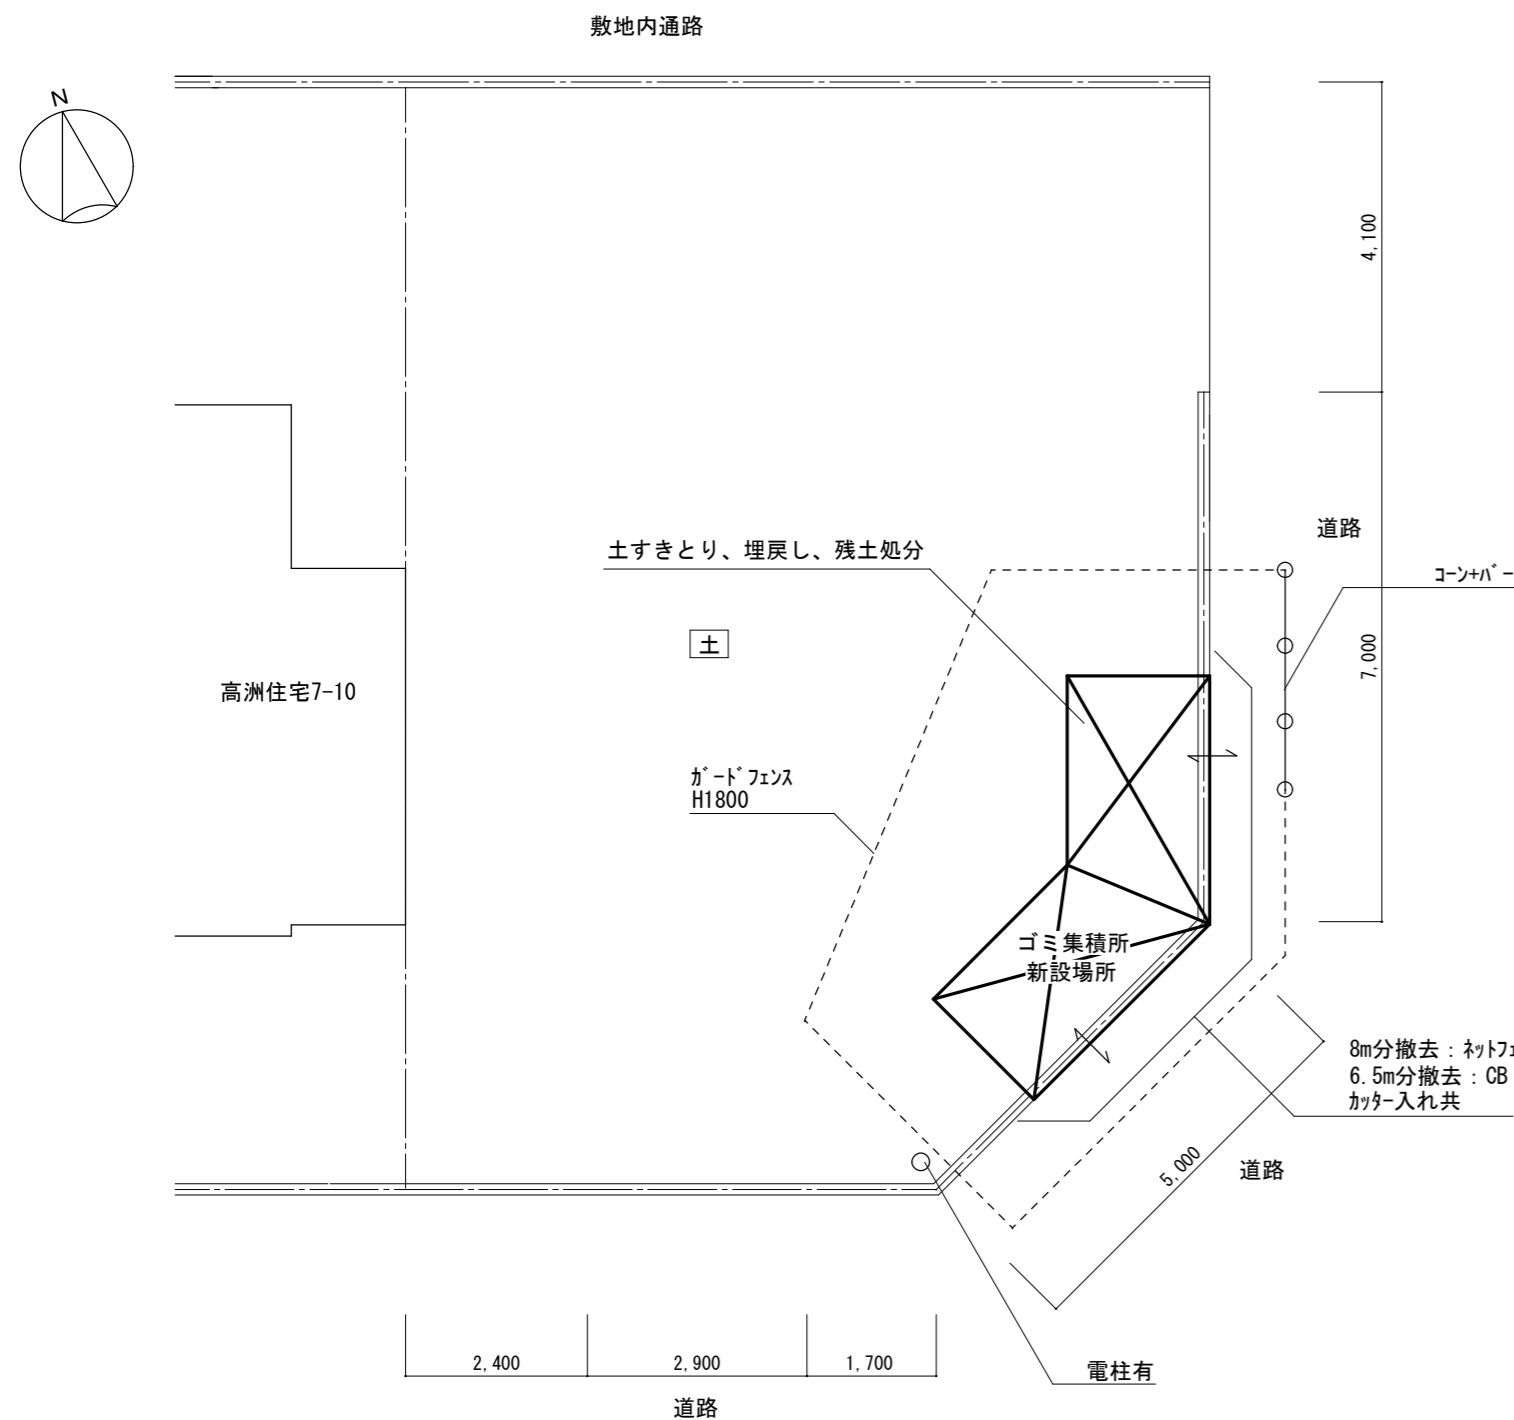


新設敷地④

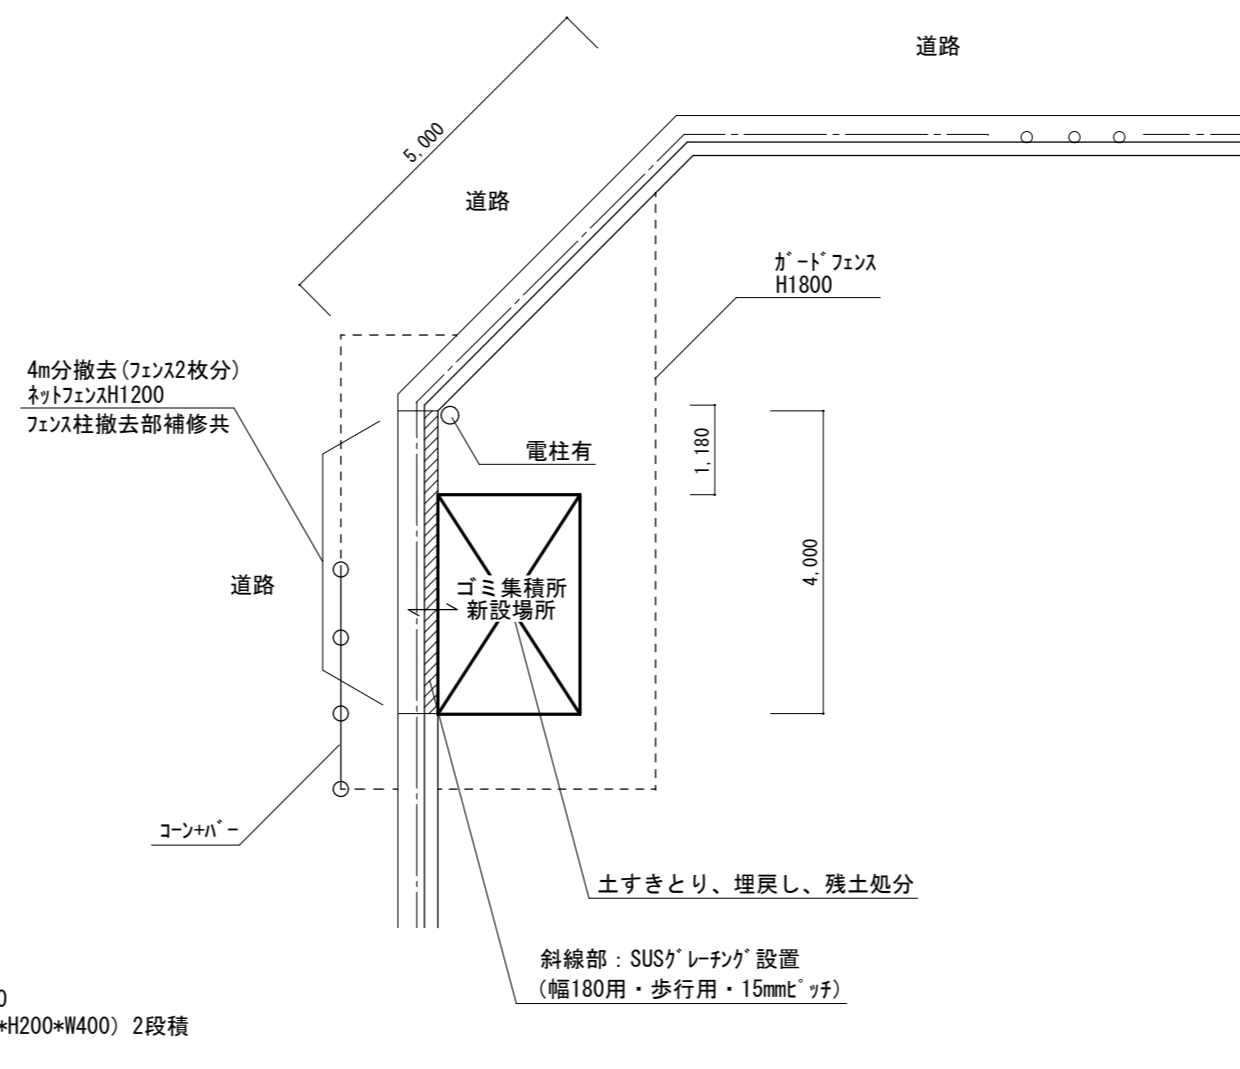


新設敷地⑤


津市市営高洲住宅ゴミ集積所設置工事		縮尺	1/100
図面名称	敷地平面図	原因	A 2
津市建設部市営住宅課		No.	2/4

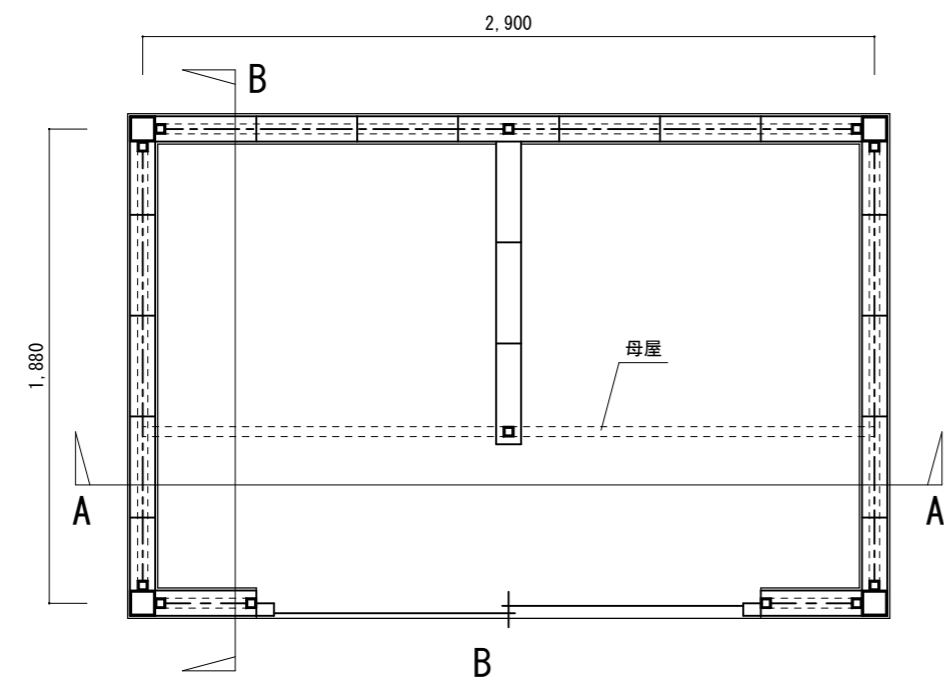


平面図 1/30

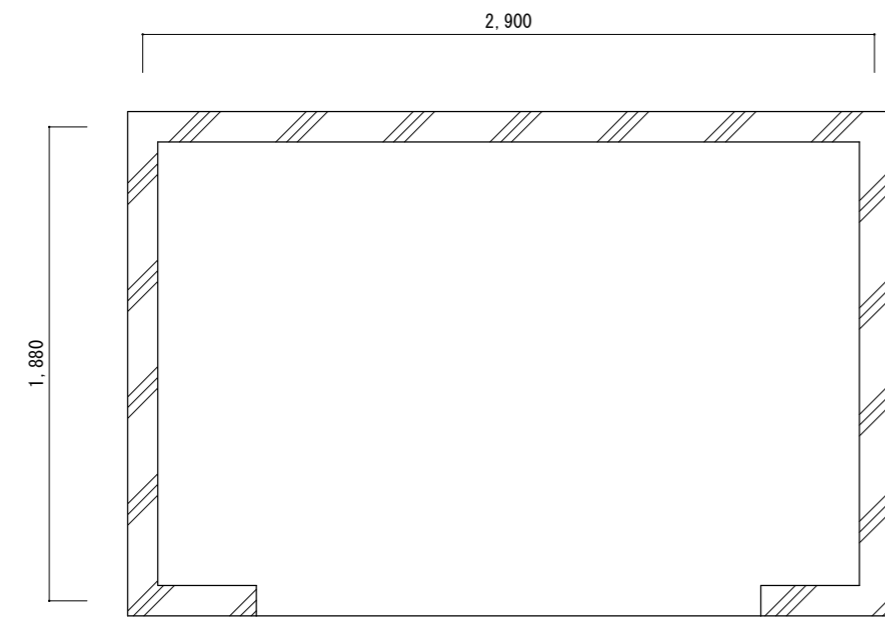



基礎伏図 1/30

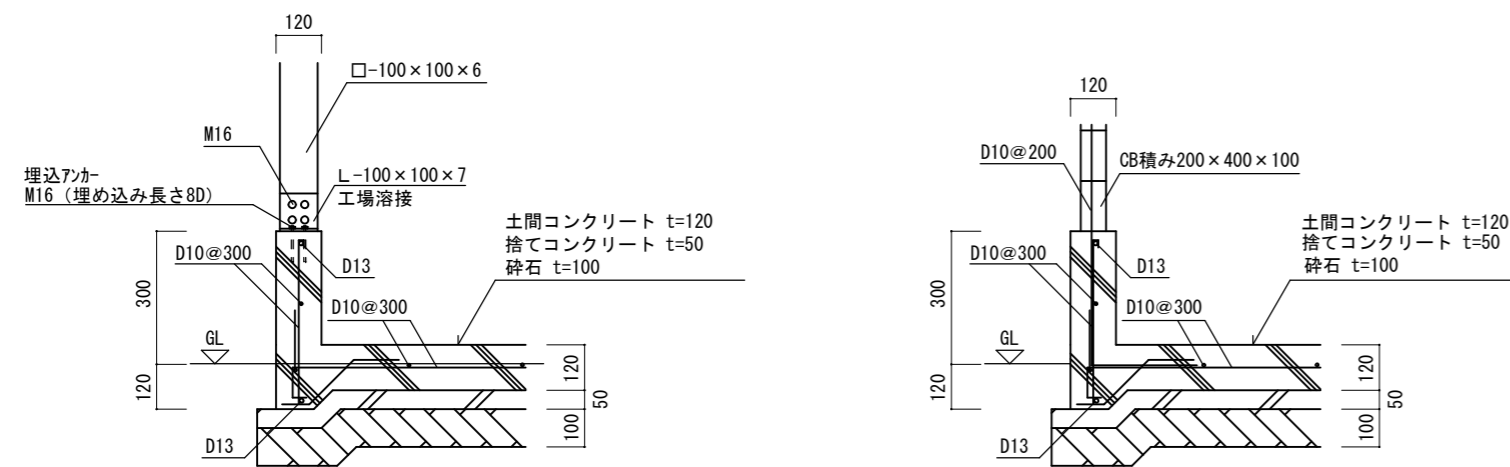

躯体断面詳細図 1/20

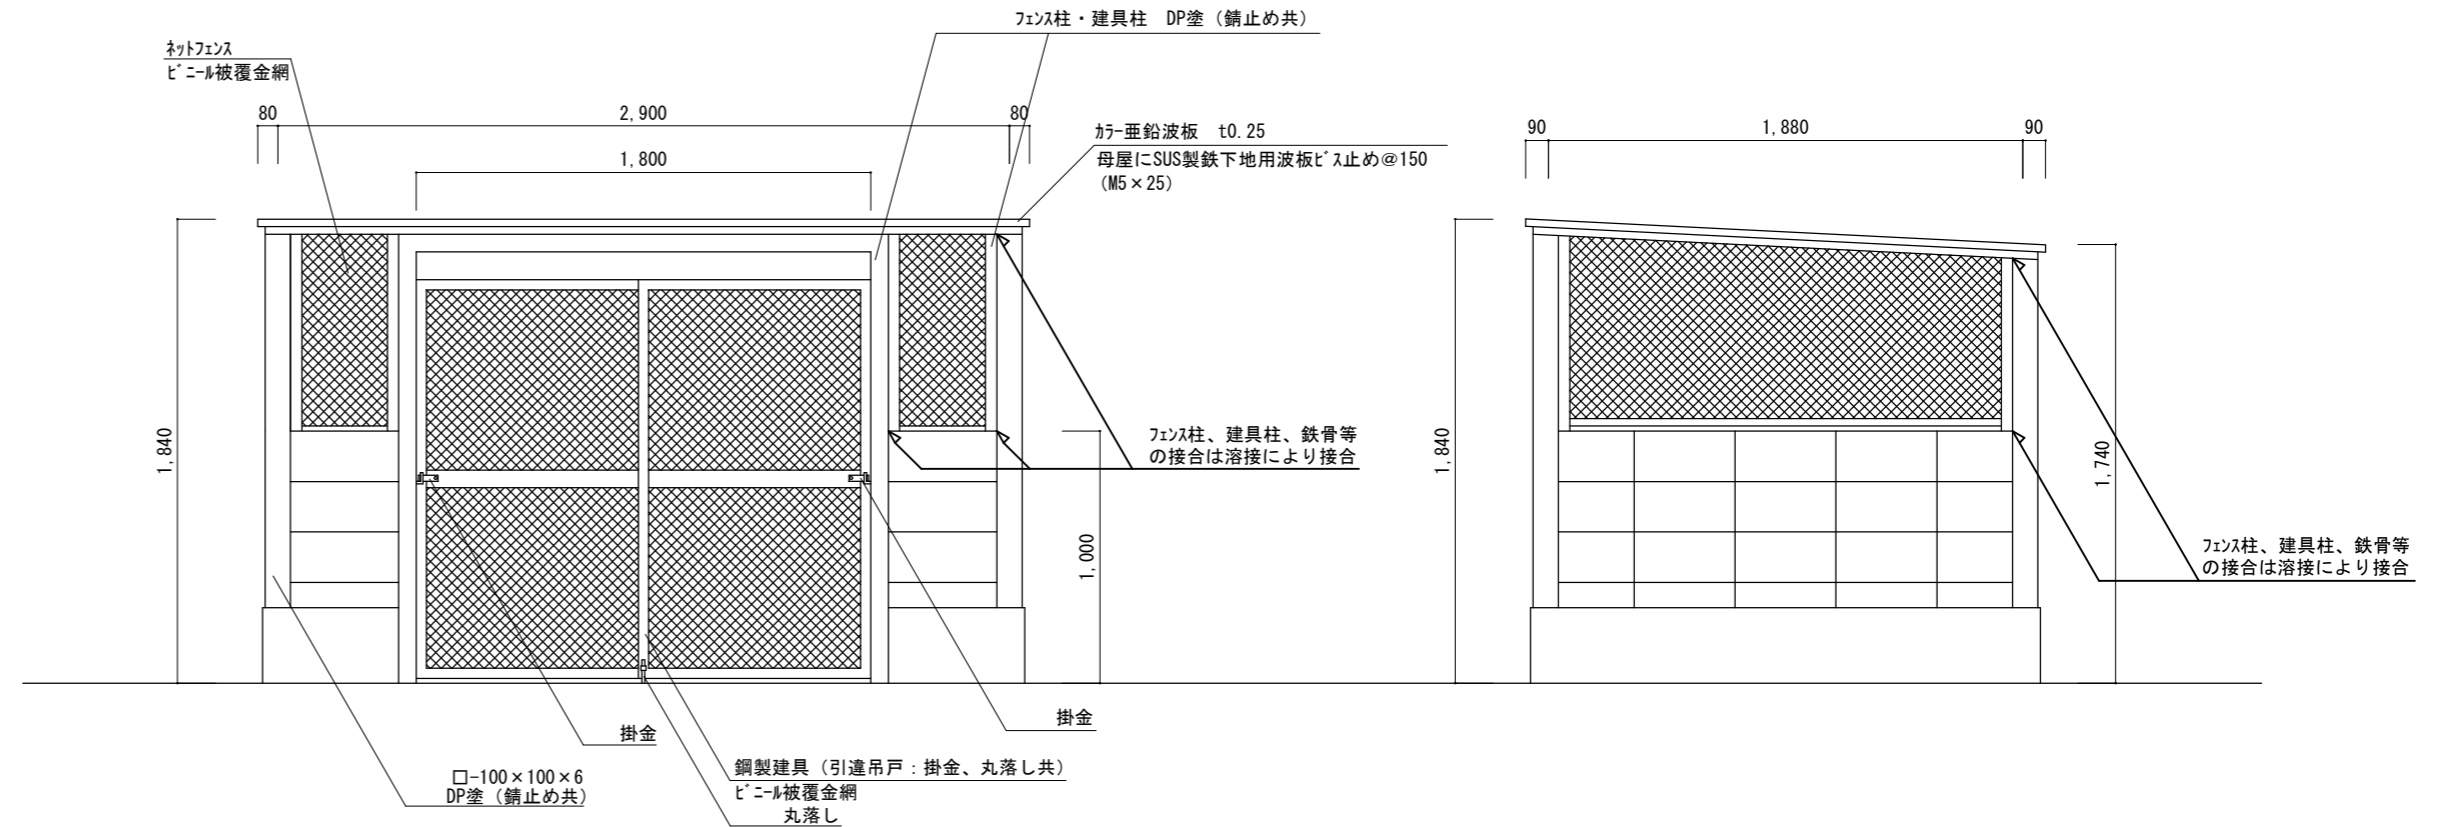


立面図 1/30

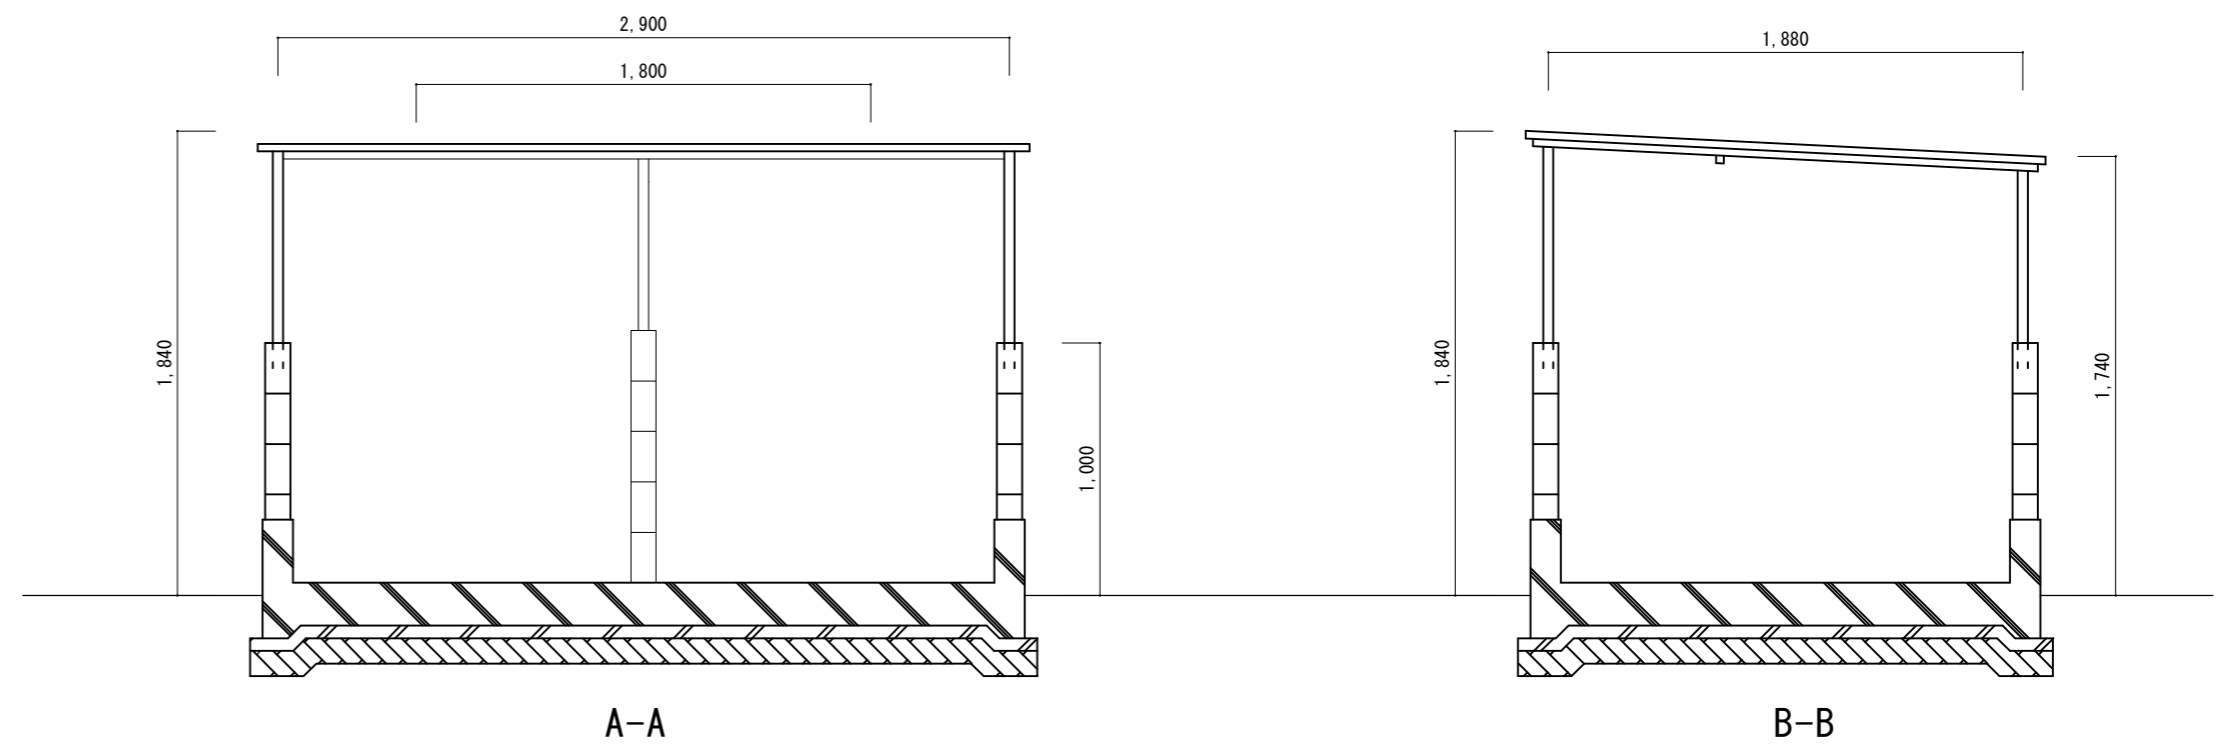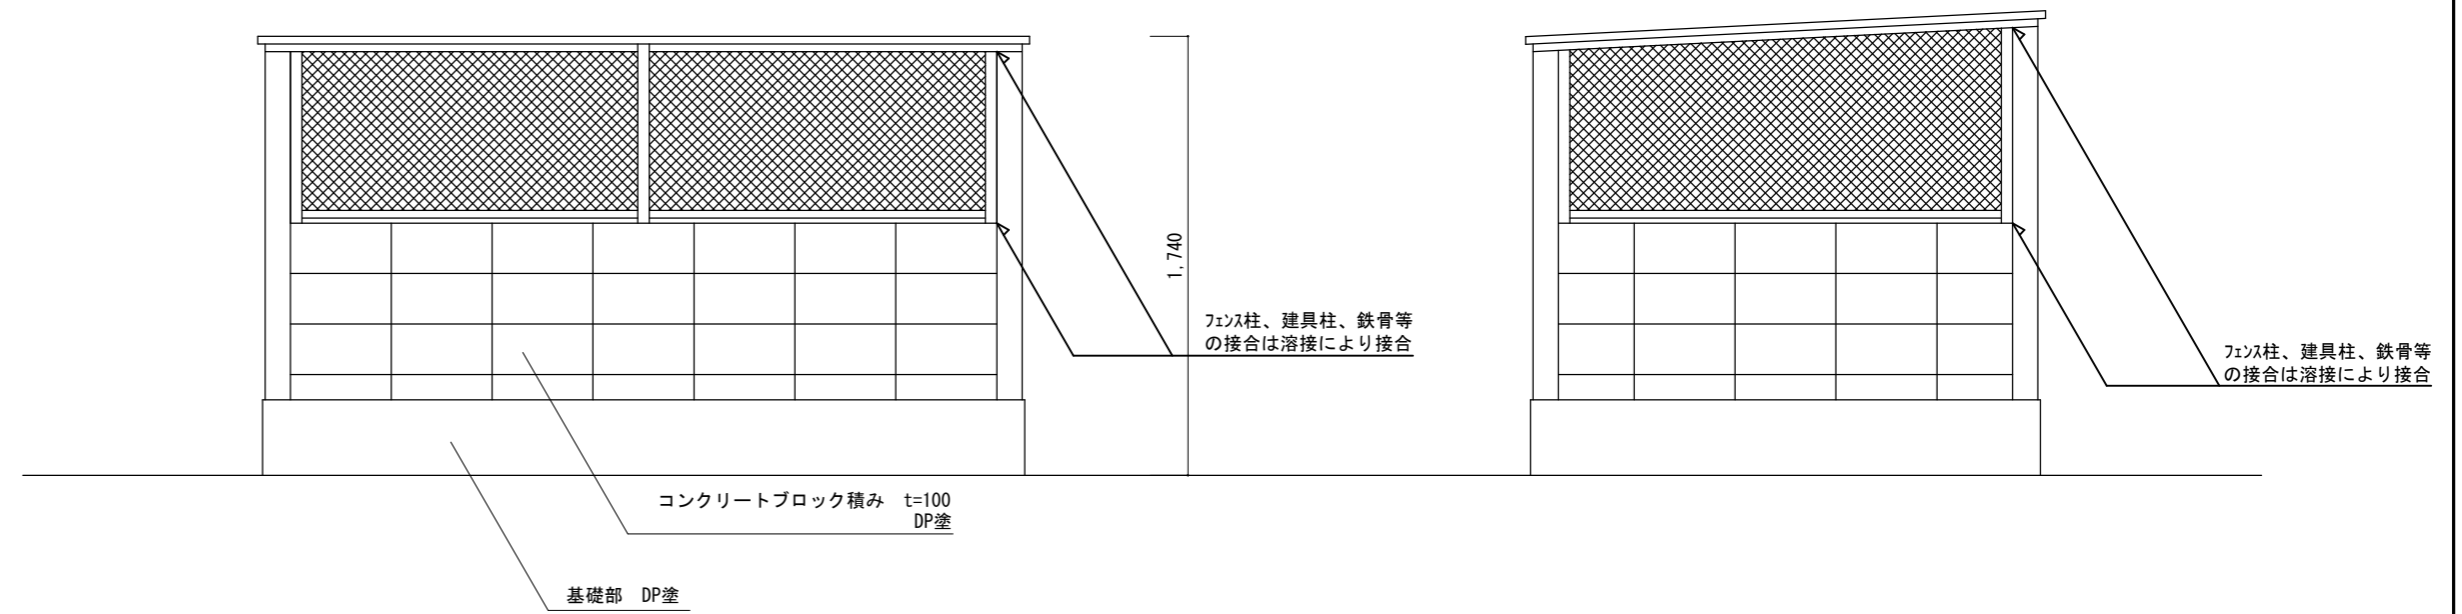


断面図 1/30


津市市営高洲住宅ゴミ集積所設置工事		縮尺 1/30
図面名称	平面図・立面図・詳細図	原図: A 2
津市建設部市営住宅課		No. 3/4

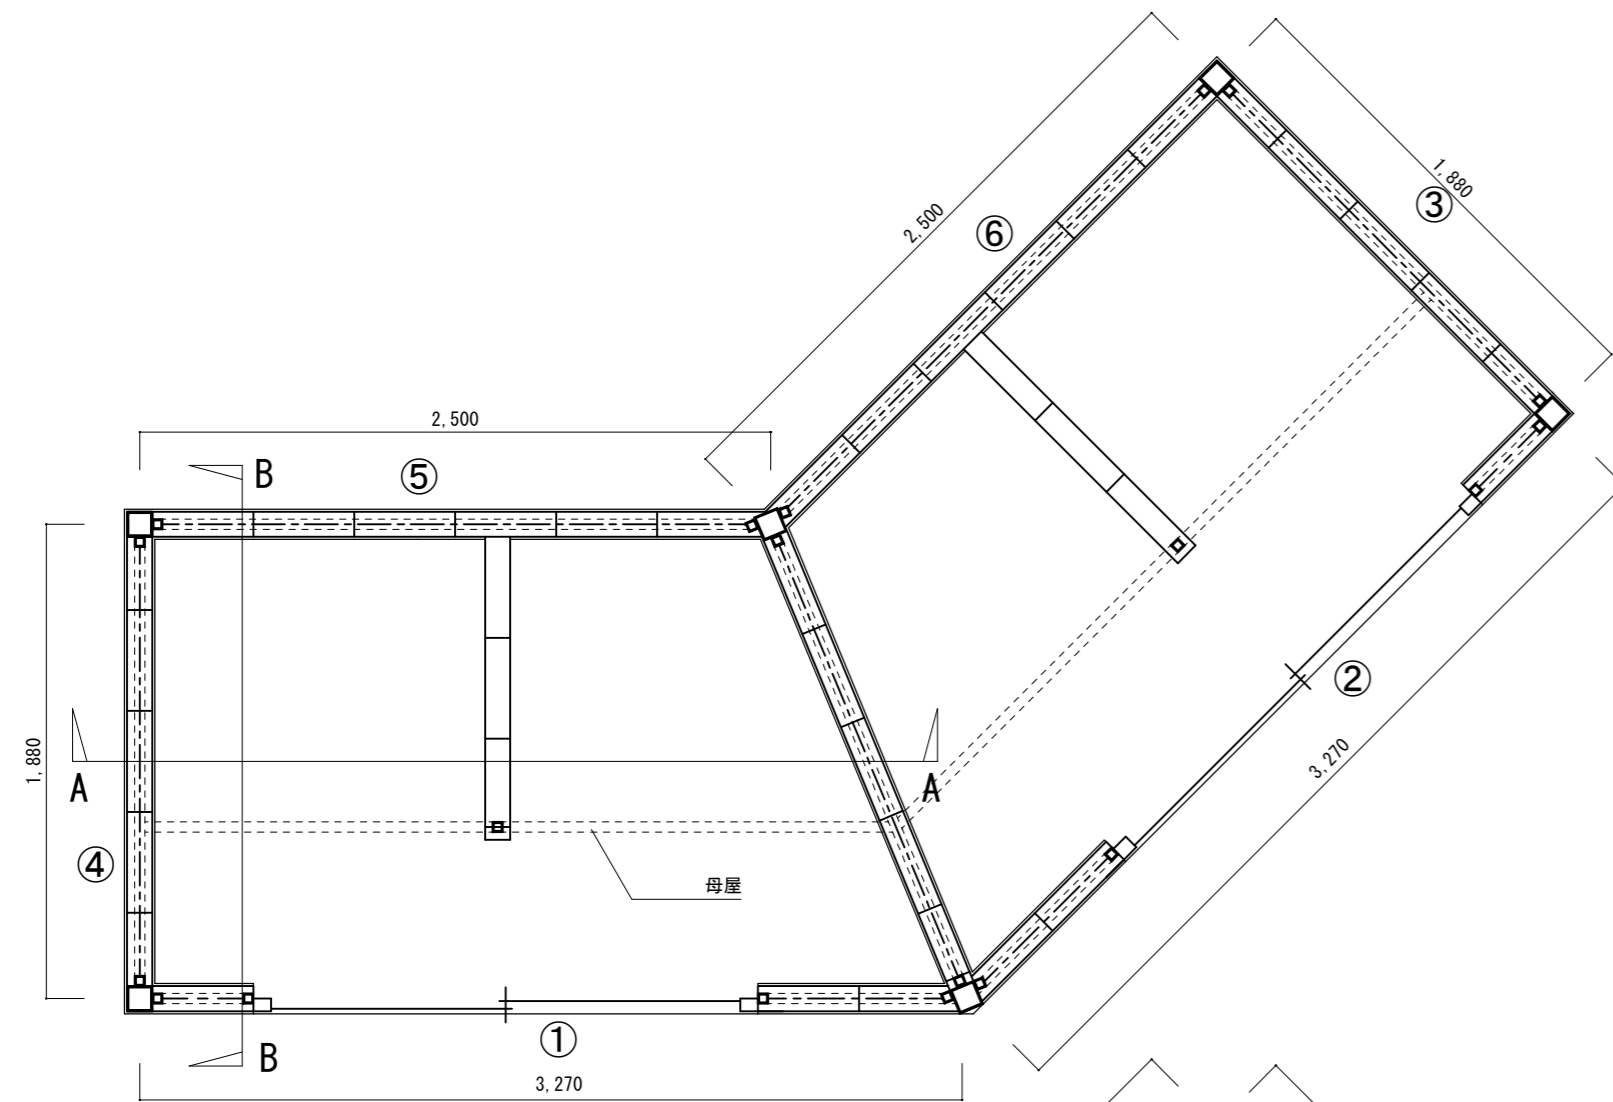


平面図 1/30

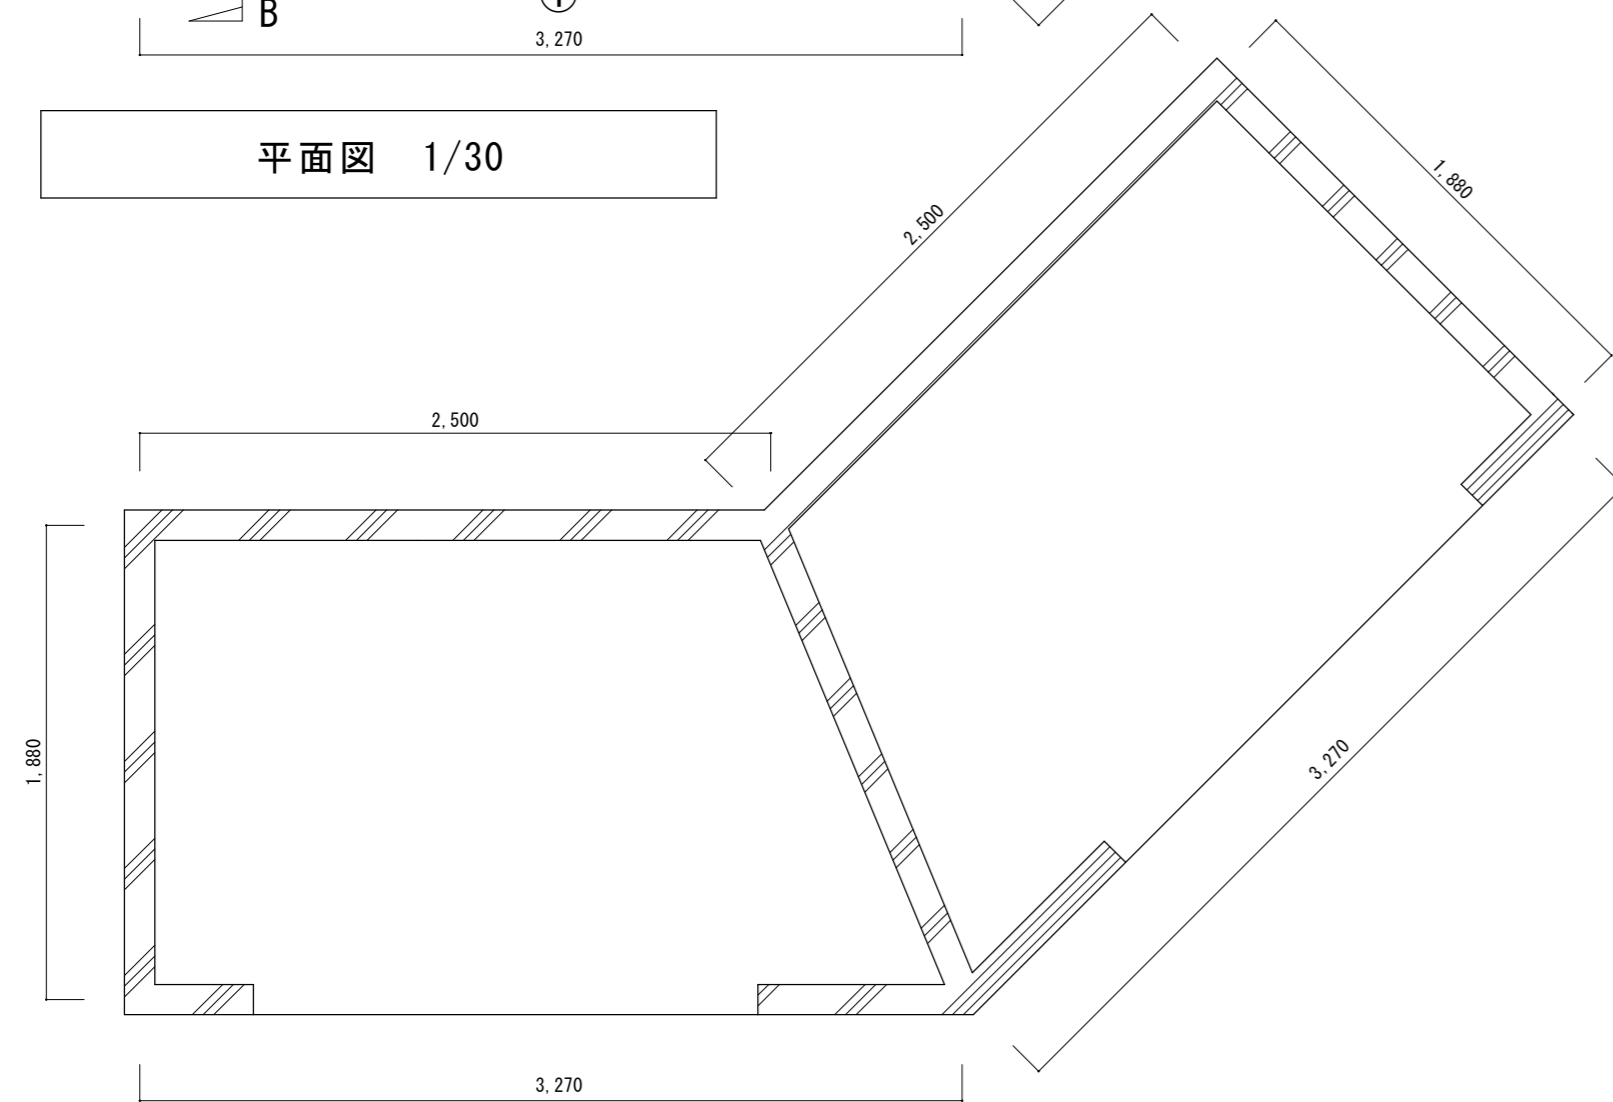

基礎伏図 1/30

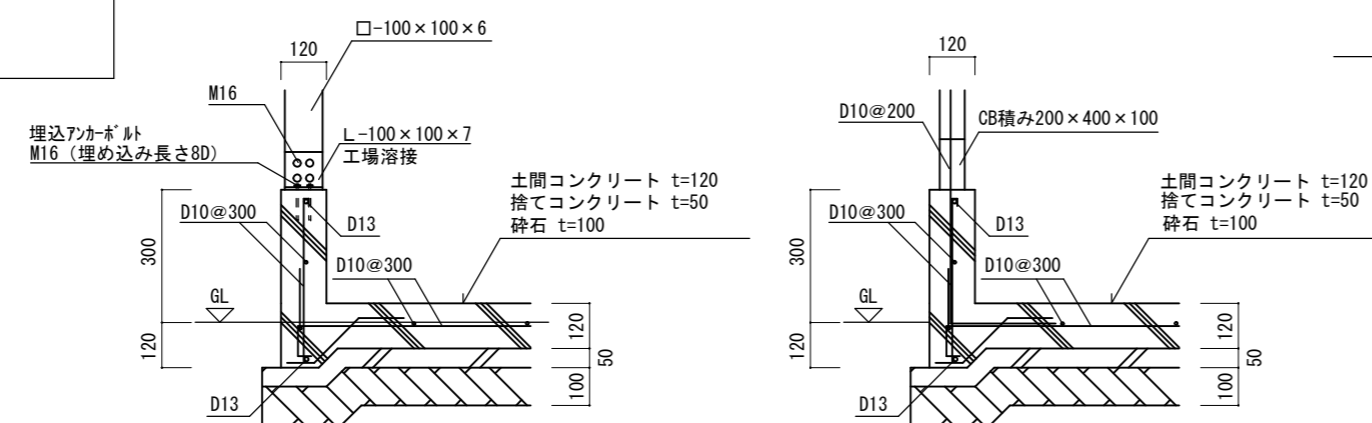


躯体断面詳細図 1/20

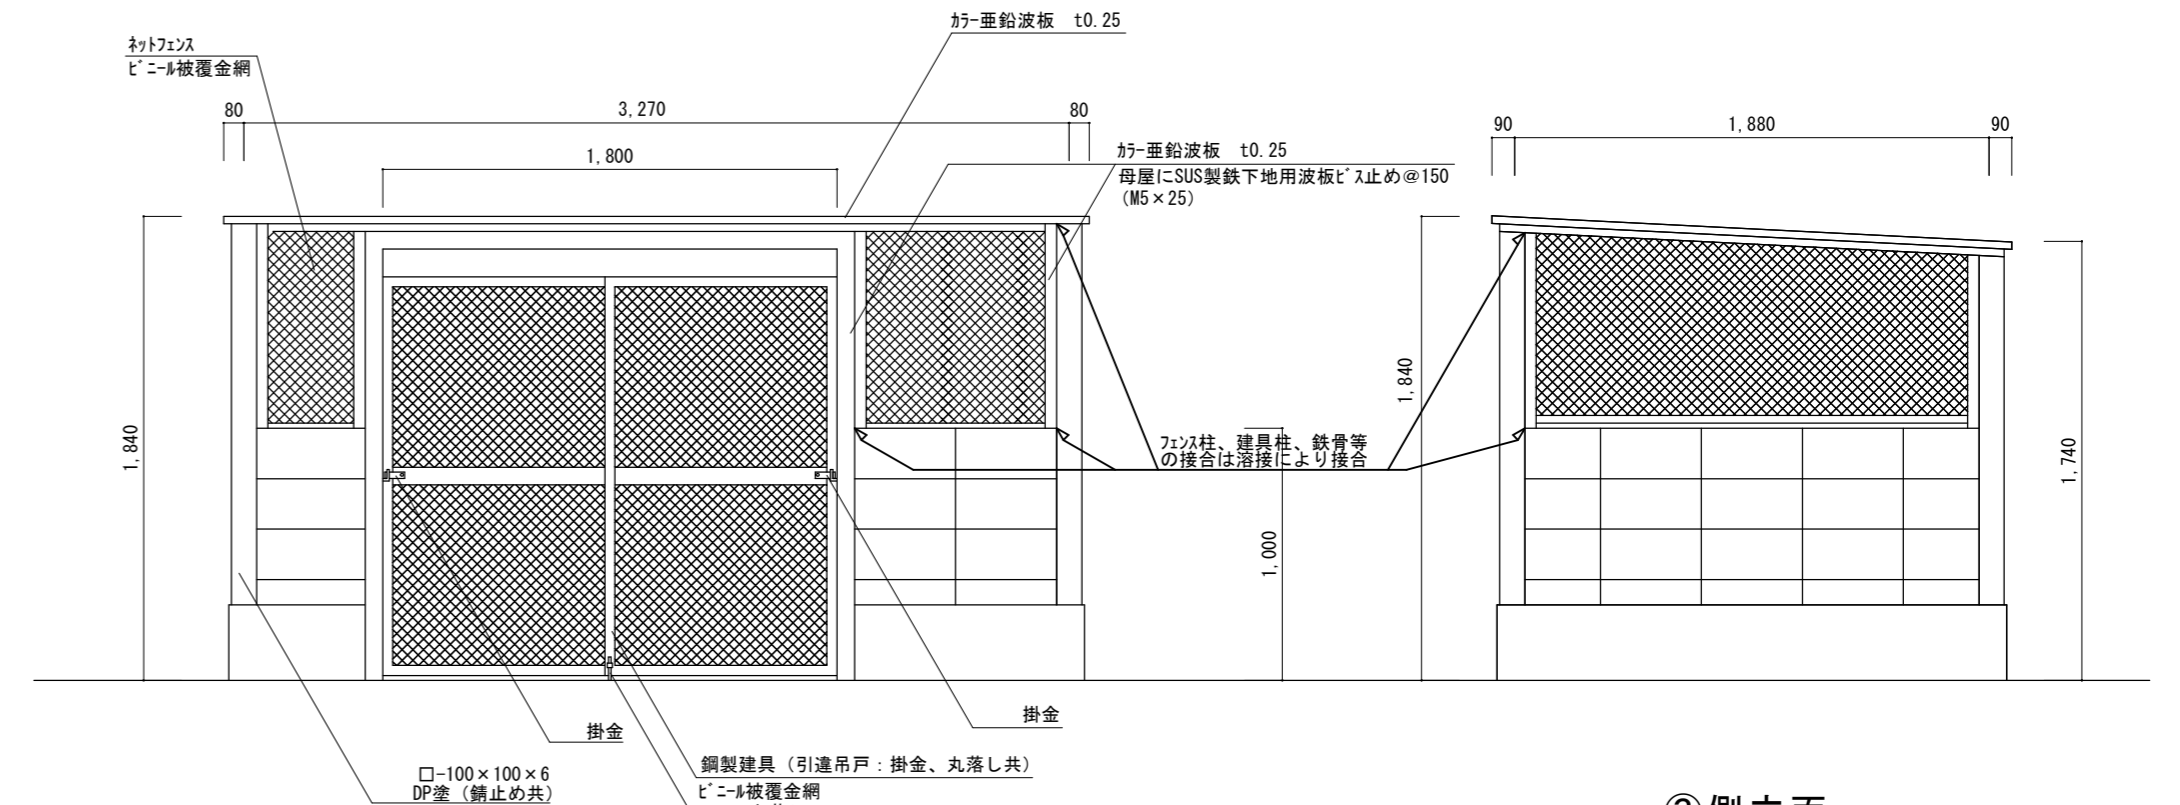

①側立面 (②は反転)


③側立面

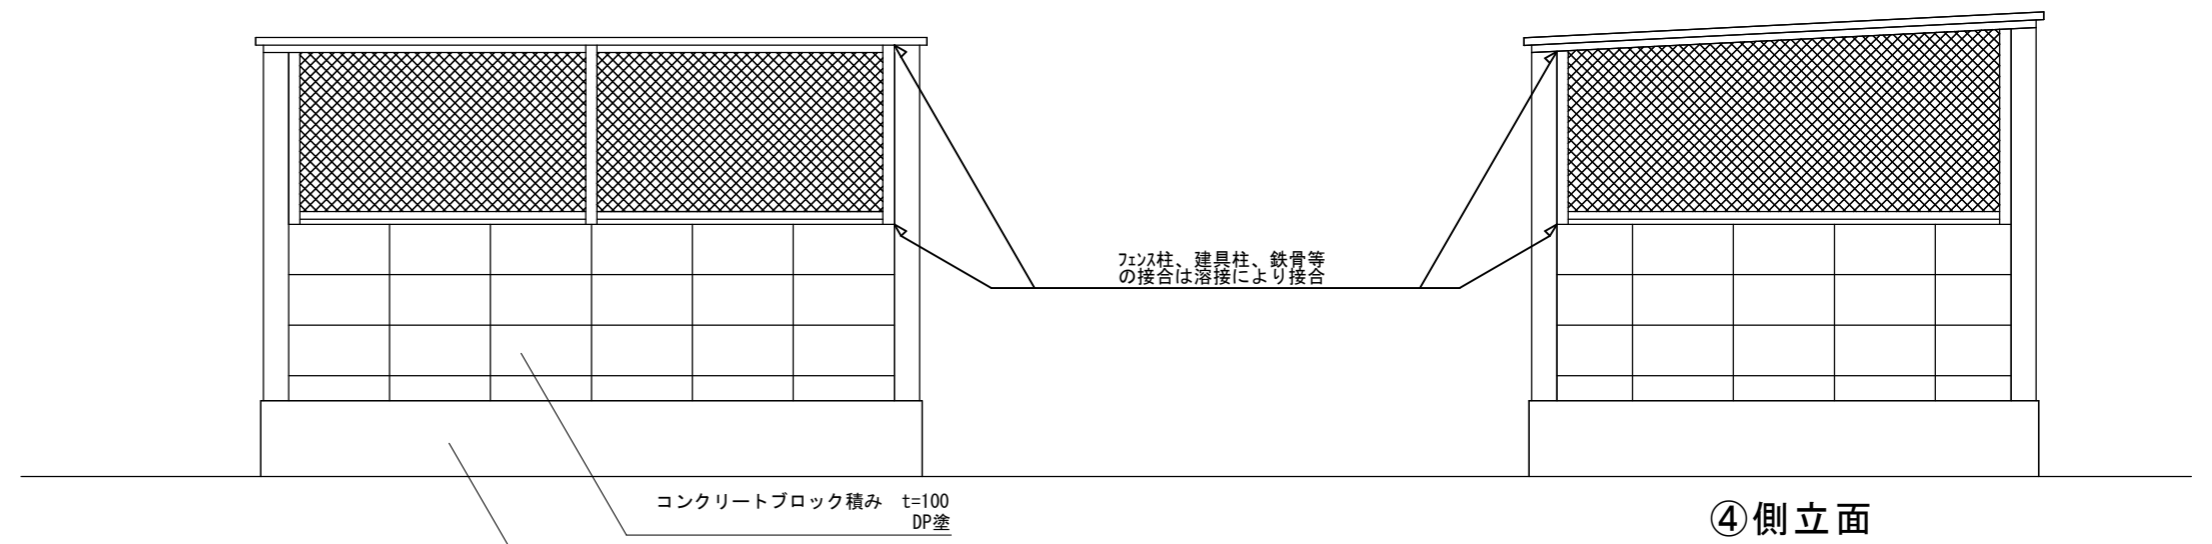

⑤⑥側立面

④側立面

立面図 1/30

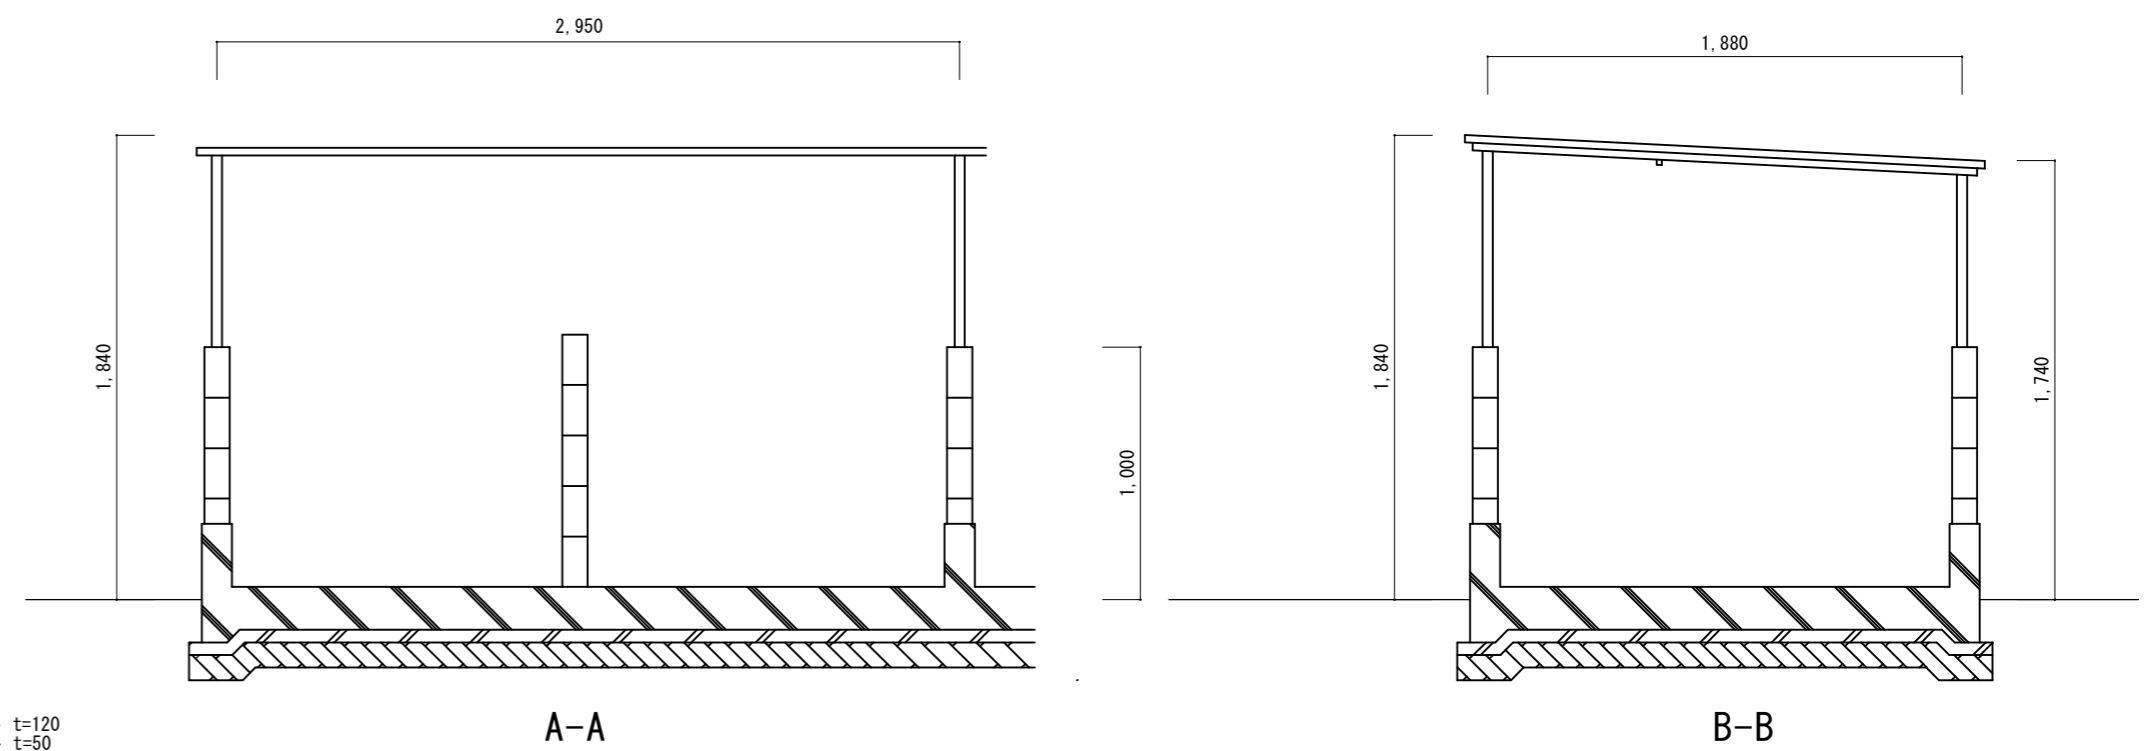

断面図 1/30

津市市営高洲住宅ゴミ集積所設置工事		縮尺
図面名称	平面図・立面図・詳細図	原図: A 2
津市建設部市営住宅課		No. 3/3