


平面図

S=1:500


表層(1) A=1647.7m²、表層(2) A=189.0m²、基層 A= 1647.7m²

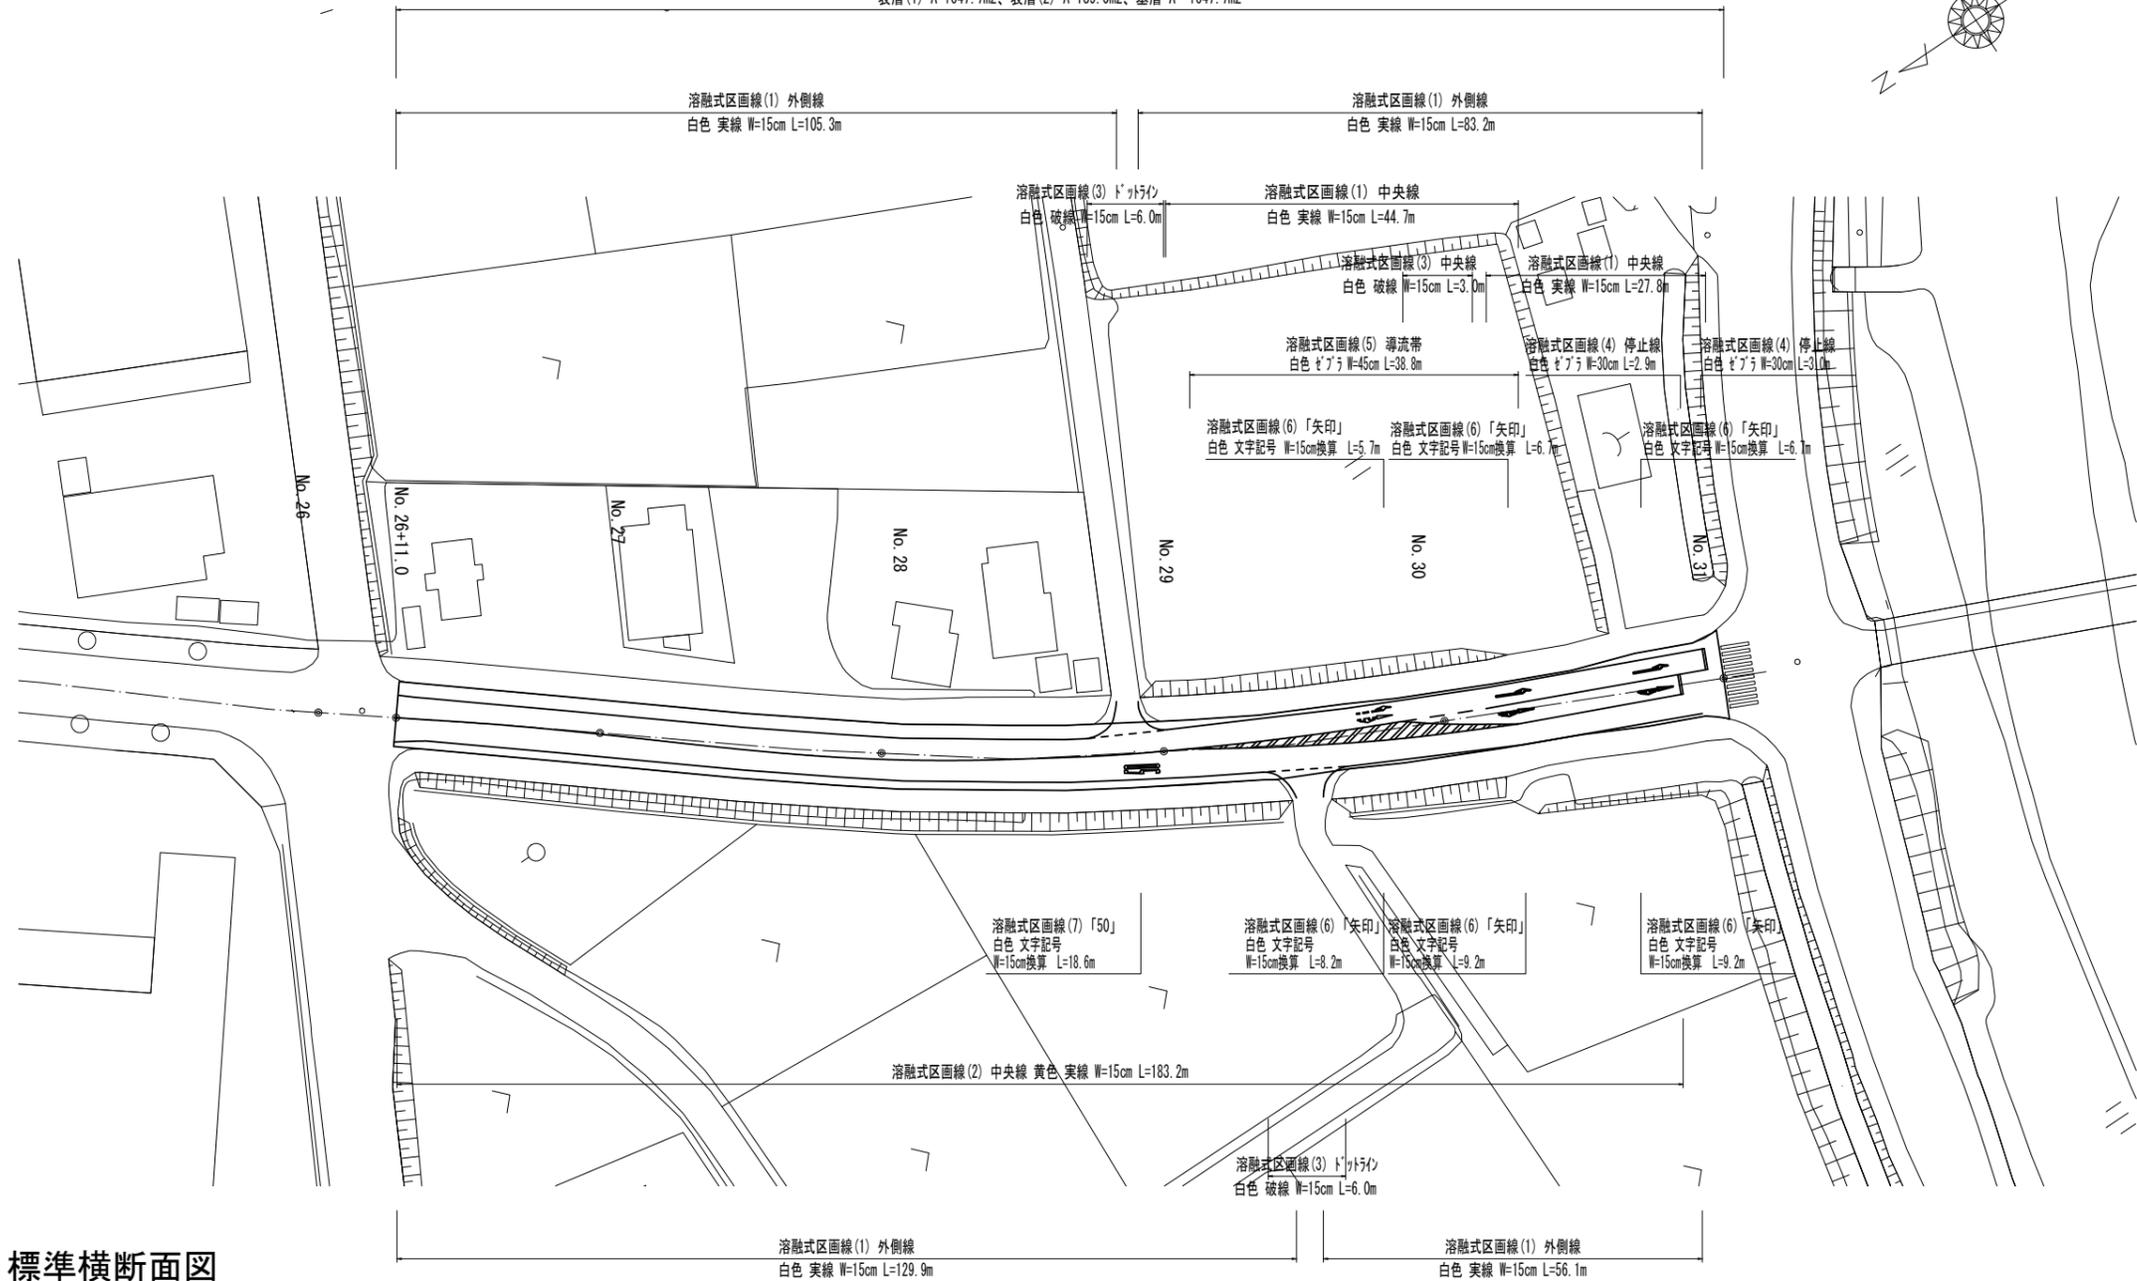

標準横断面図

S=1:50


No. 28付近

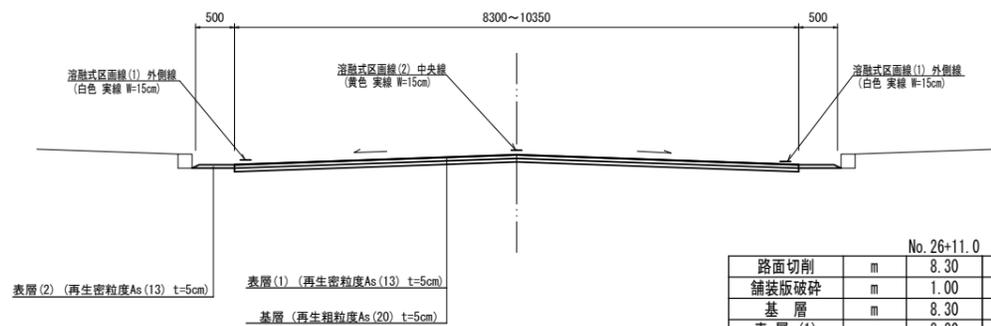

	No. 26+11.0	No. 27	No. 28	No. 29	No. 30	No. 31
路面切削	m 8.30	8.30	8.30	8.30	9.25	10.35
舗装版破碎	m 1.00	1.00	1.00	1.00	1.00	1.00
基層	m 8.30	8.30	8.30	8.30	9.25	10.35
表層(1)	m 8.30	8.30	8.30	8.30	9.25	10.35
表層(2)	m 1.00	1.00	1.00	1.00	1.00	1.00

工法図

S=1:20


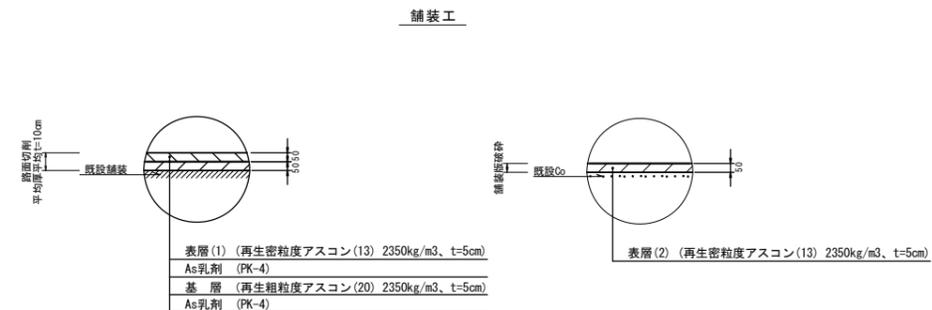


※この図面はA1サイズを原寸とする。

工事名	令和5年度北道維環第1号 椋本安西線道路整備(舗装)工事		
施工箇所名	津市芸濃町北神山及び芸濃町萩野地内		
図面名	平面図・標準横断面図・工法図	図面番号	1/2
事業所名	津市建設部津北工事事務所		

仮区画線平面図

S=1:500

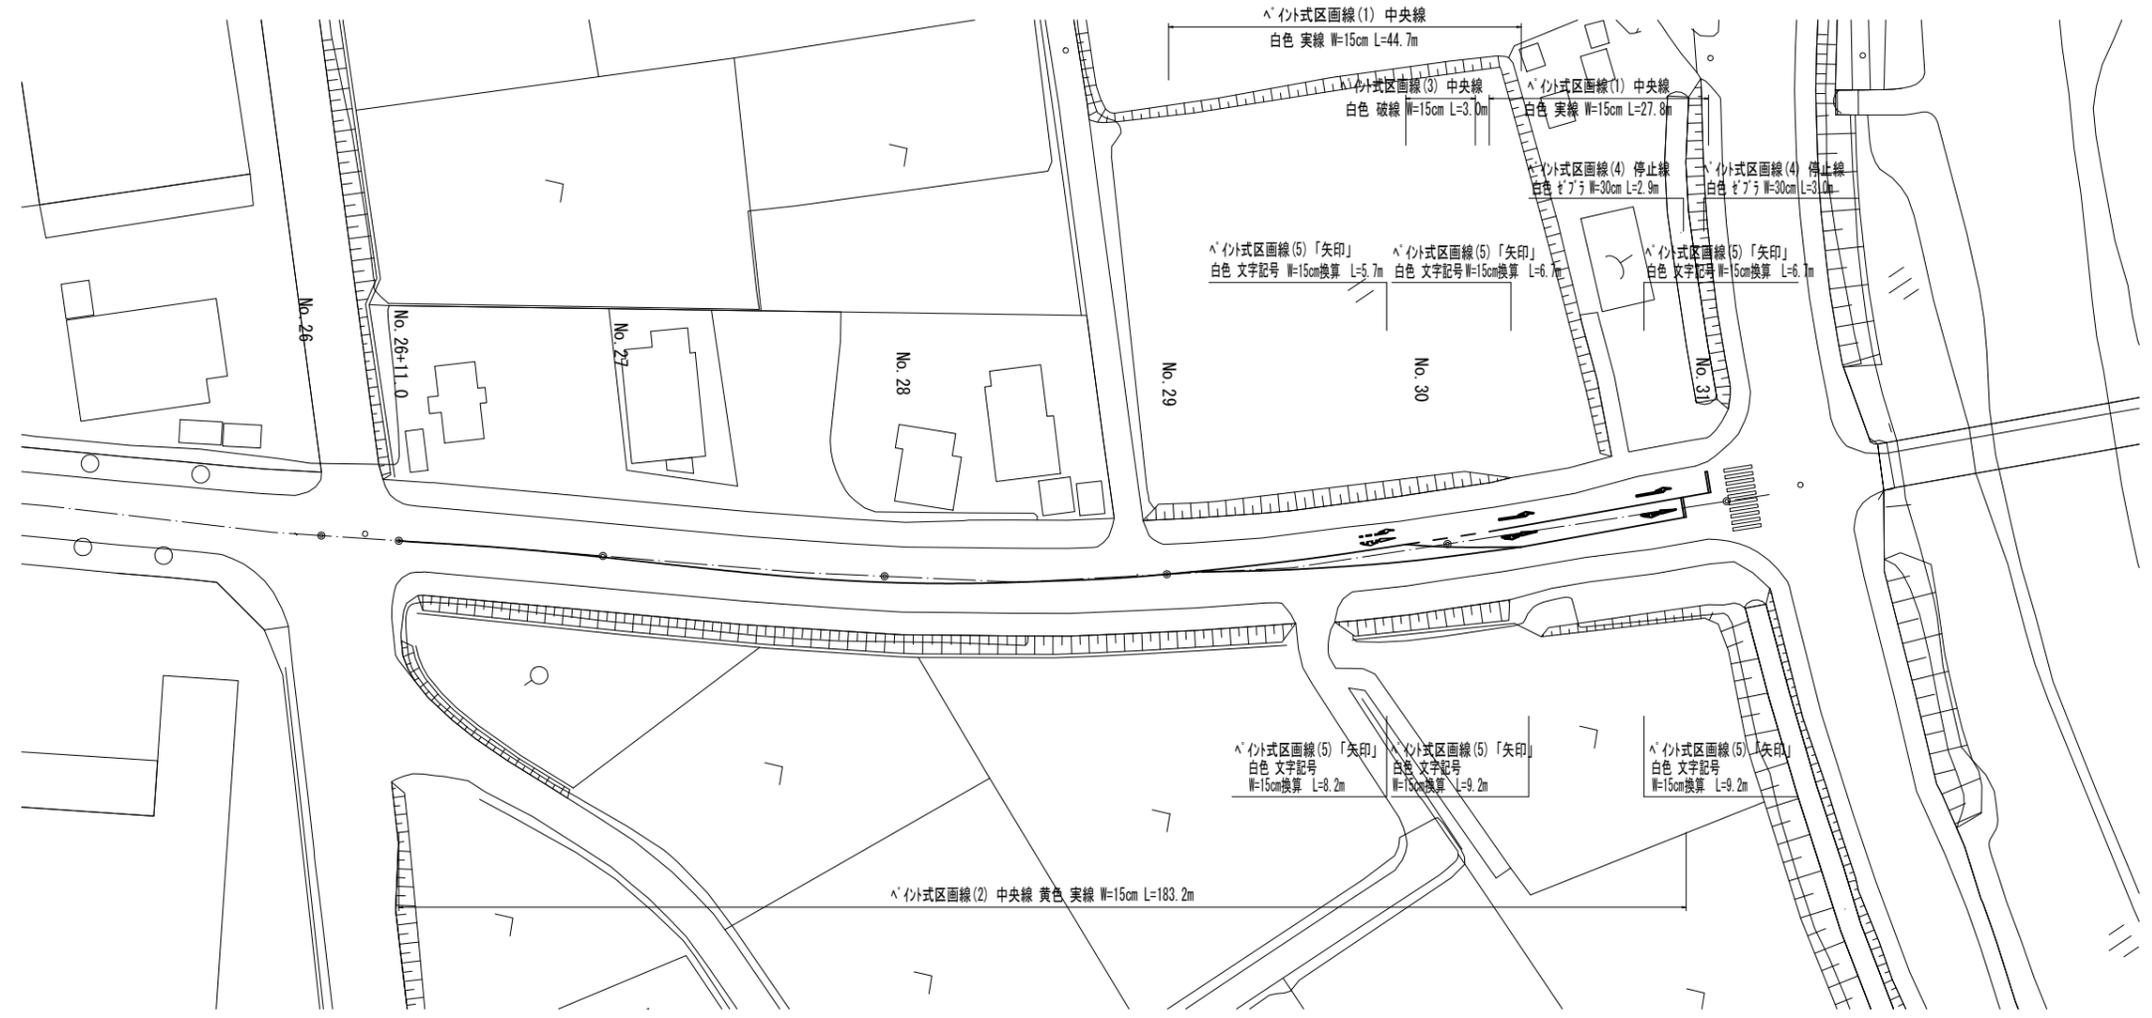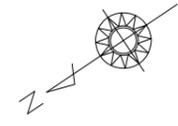

※この図面はA1サイズを原寸とする。

工事名	令和5年度北道維環第1号 椋本安西線道路整備(舗装)工事		
施工箇所名	津市益濃町北神山及び益濃町萩野地内		
図面名	仮区画線平面図		
縮尺	図示	図面番号	2/2
事業所名	津市建設部津北工事事務所		