
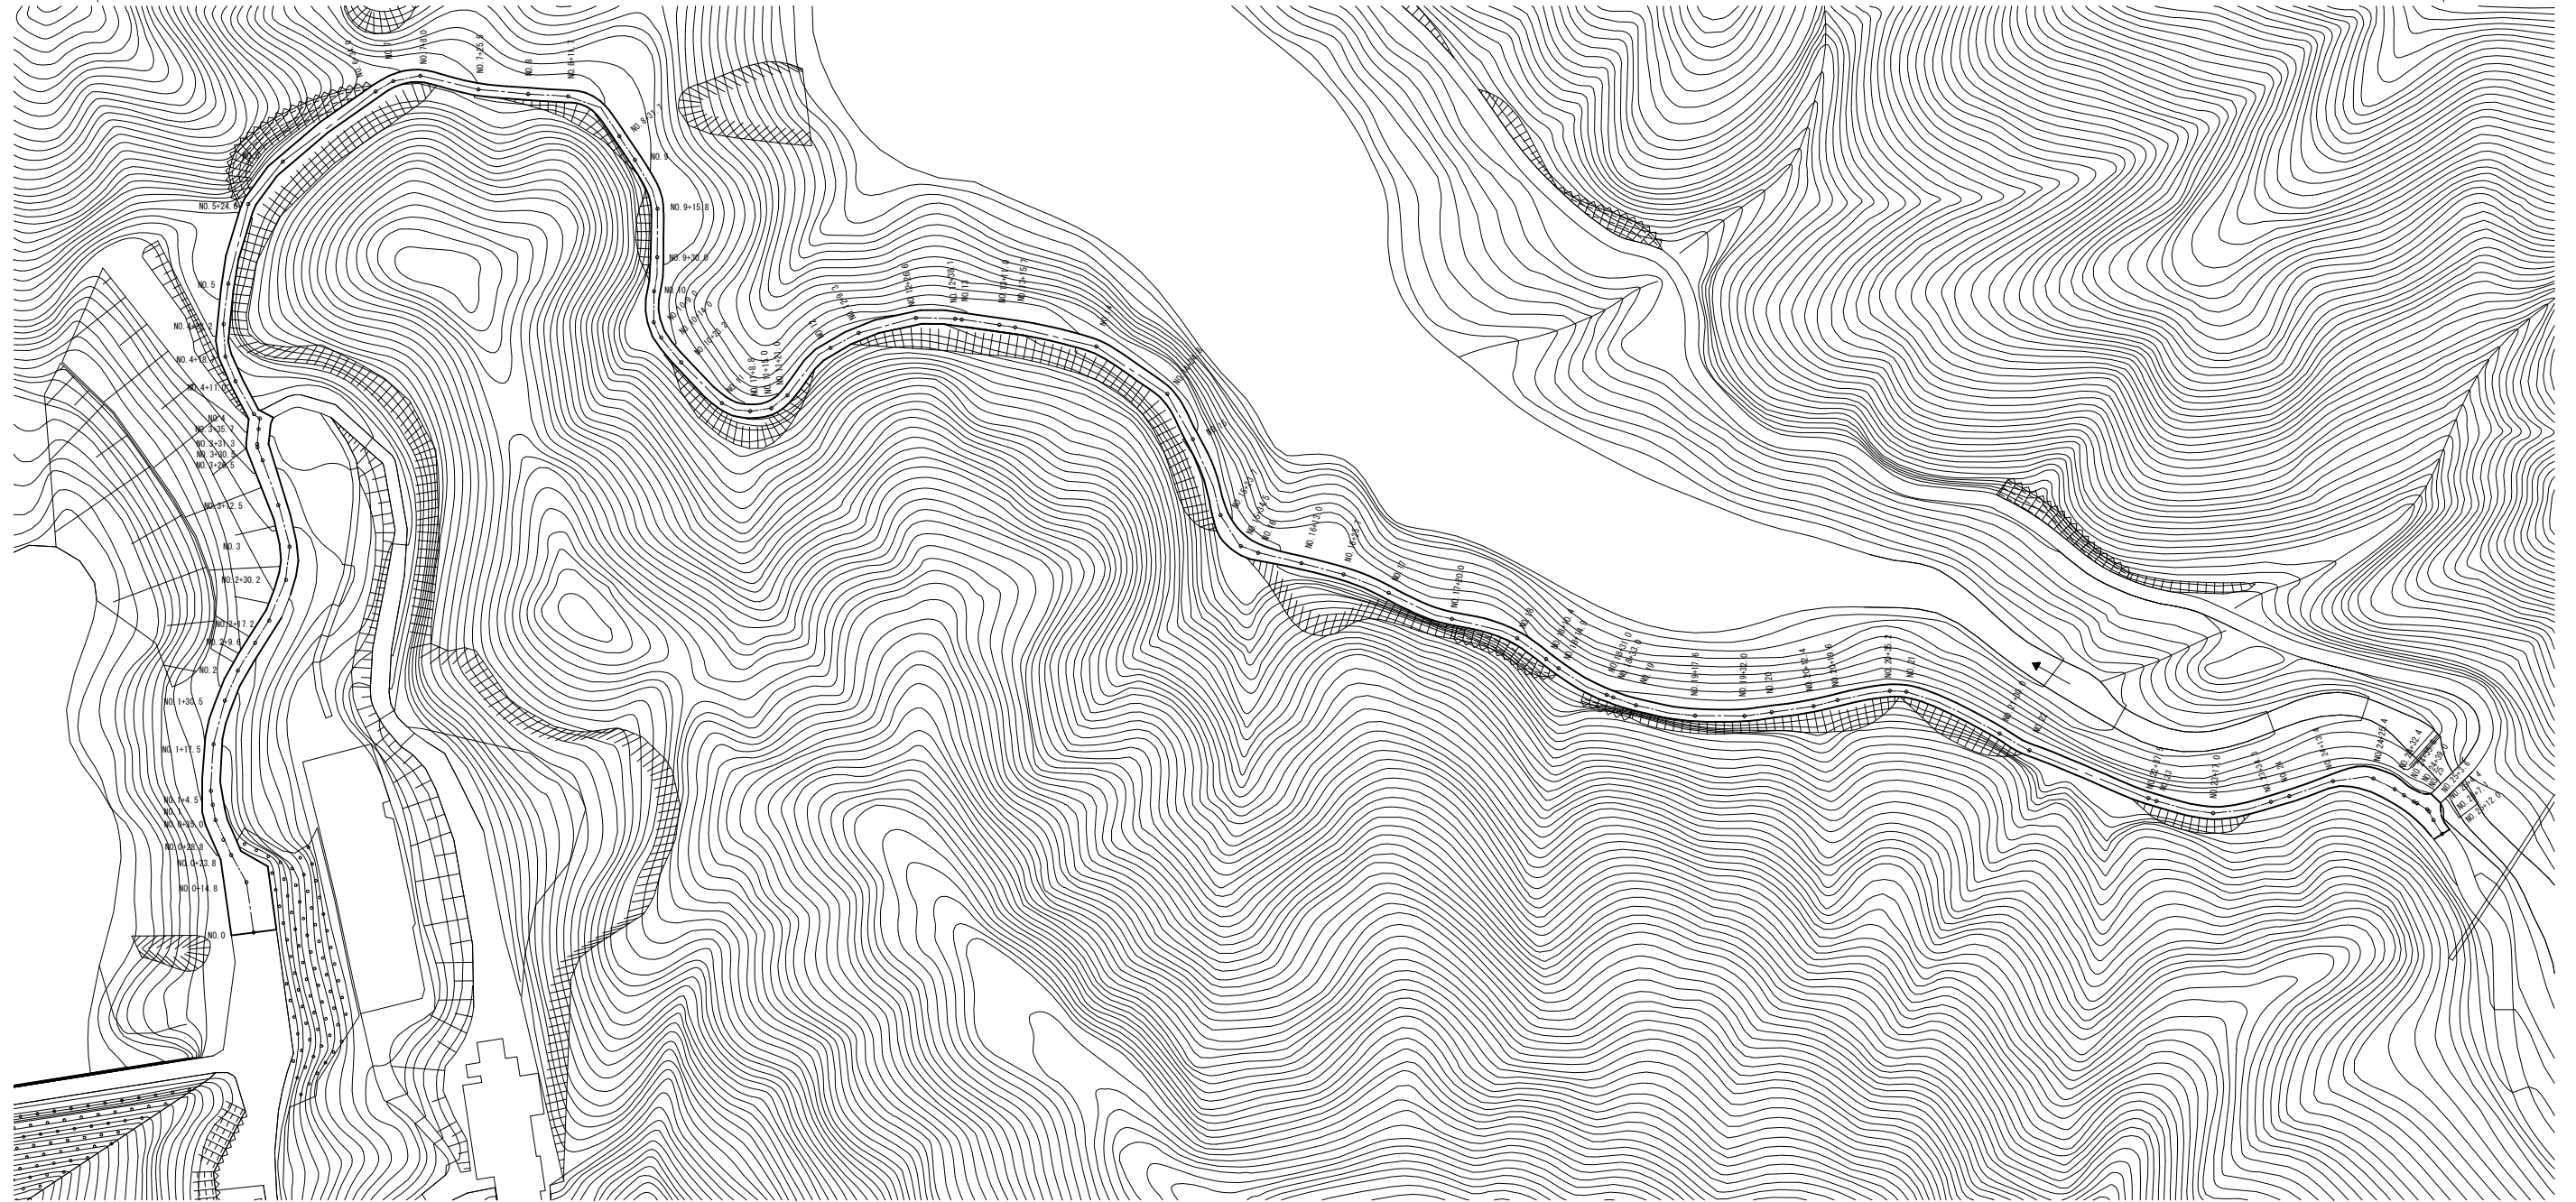


平面図

S=1:1000

表層 A=4,537.8m²

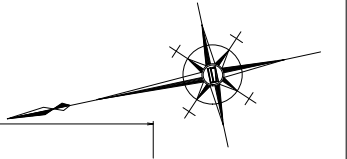


標準横断面図

S=1:50

No. 0~No. 25+12.00

工法図

S=1:20

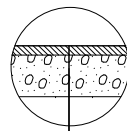

表層：再生密粒度7x3 ϕ (13) 2.350kg/m³ t=5cm
(As乳剤：FK-3)
不陸整生：再生クラッシャーラン(RC-40) t=2cm

表層：再生密粒度7x3 ϕ (13) t=5cm
不陸整生：再生クラッシャーラン(RC-40) t=2cm

測点	幅員	測点	幅員	測点	幅員	測点	幅員	測点	幅員	測点	幅員	測点	幅員
No. 0	12.30	No. 3+26.5	7.30	No. 8	3.00	No. 12+9.3	3.60	No. 17+20.0	3.00	No. 22	3.90	No. 25+12.00	4.80
No. 0+14.8	13.00	No. 3+30.5	10.00	No. 8+11.7	3.70	No. 12+26.6	3.70(5.30)	No. 18	3.10	No. 22+37.5	3.70		
No. 0+23.8	6.00	No. 3+31.3	21.00	No. 8+31.7	4.00	No. 12+38.1	5.30(3.60)	No. 18+10.4	3.80	No. 23	3.70		
No. 0+28.8	7.50	No. 3+35.7	21.0(5.30)	No. 9	3.10	No. 13	3.50	No. 18+14.9	4.90	No. 23+17.0	5.00		
No. 0+35.0	8.70	No. 4	4.00	No. 9+15.8	3.10	No. 13+11.0	8.80(5.20)	No. 18+31.0	3.00	No. 23.34.3	3.90		
No. 1	7.80	No. 4+11.0	4.00	No. 9+30.0	3.00	No. 13+15.7	4.20	No. 18+33.0	3.90	No. 24	3.60		
No. 1+4.5	7.10	No. 4+18.7	4.10	No. 10	2.70	No. 14	6.00	No. 19	3.60	No. 24+13.4	4.10		
No. 1+17.5	5.60	No. 4+28.2	4.30	No. 10+9.0	3.40	No. 14+24.8	2.90	No. 19+17.6	3.60(3.10)	No. 24+25.4	7.40		
No. 1+30.5	4.50	No. 5	4.00	No. 10+14.0	4.60	No. 15	4.00	No. 19+32.0	3.40	No. 24.32.4	6.40		
No. 2	5.60	No. 5+24.0	4.00	No. 10+23.2	3.30	No. 15+23.7	4.80	No. 20	3.30	No. 24+35.6	5.80		
No. 2+9.6	6.60	No. 6	3.70	No. 11	5.00	No. 15+34.5	5.30	No. 20+12.4	4.00	No. 24+39.0	7.00		
No. 2+17.2	7.20	No. 6+34.0	4.20	No. 11+8.8	4.60	No. 16	5.30	No. 20+19.6	5.90	No. 25	7.40(8.00)		
No. 2+30.2	5.40	No. 7	4.50	No. 11+15.0	4.60	No. 16+13.0	5.80	No. 20+35.2	4.40	No. 25+3.6	7.10(6.80)		
No. 3	5.20	No. 7+8.0	3.00	No. 11+21.0	3.60	No. 16+25.7	3.00	No. 21	4.10	No. 25+4.4	6.80		
No. 3+12.5	5.20	No. 7+25.5	3.70	No. 12	3.60	No. 17	3.00	No. 21+30.0	3.30	No. 25+7.1	4.70		


※本図面はA1サイズを原寸とする。 【1号工事箇所】

工事名	令和5年度南道新第2号 八手俣川向線道路改良(舗装)工事		
施工箇所名	津市 美杉町八手俣 地内		
図面の種類	平面図・横断面図・工法図		
縮尺	図示	図面番号	1/2
事業所名	津市建設部津南工事事務所		

平面図

表層 A=4,607.0m²


S=1:1000

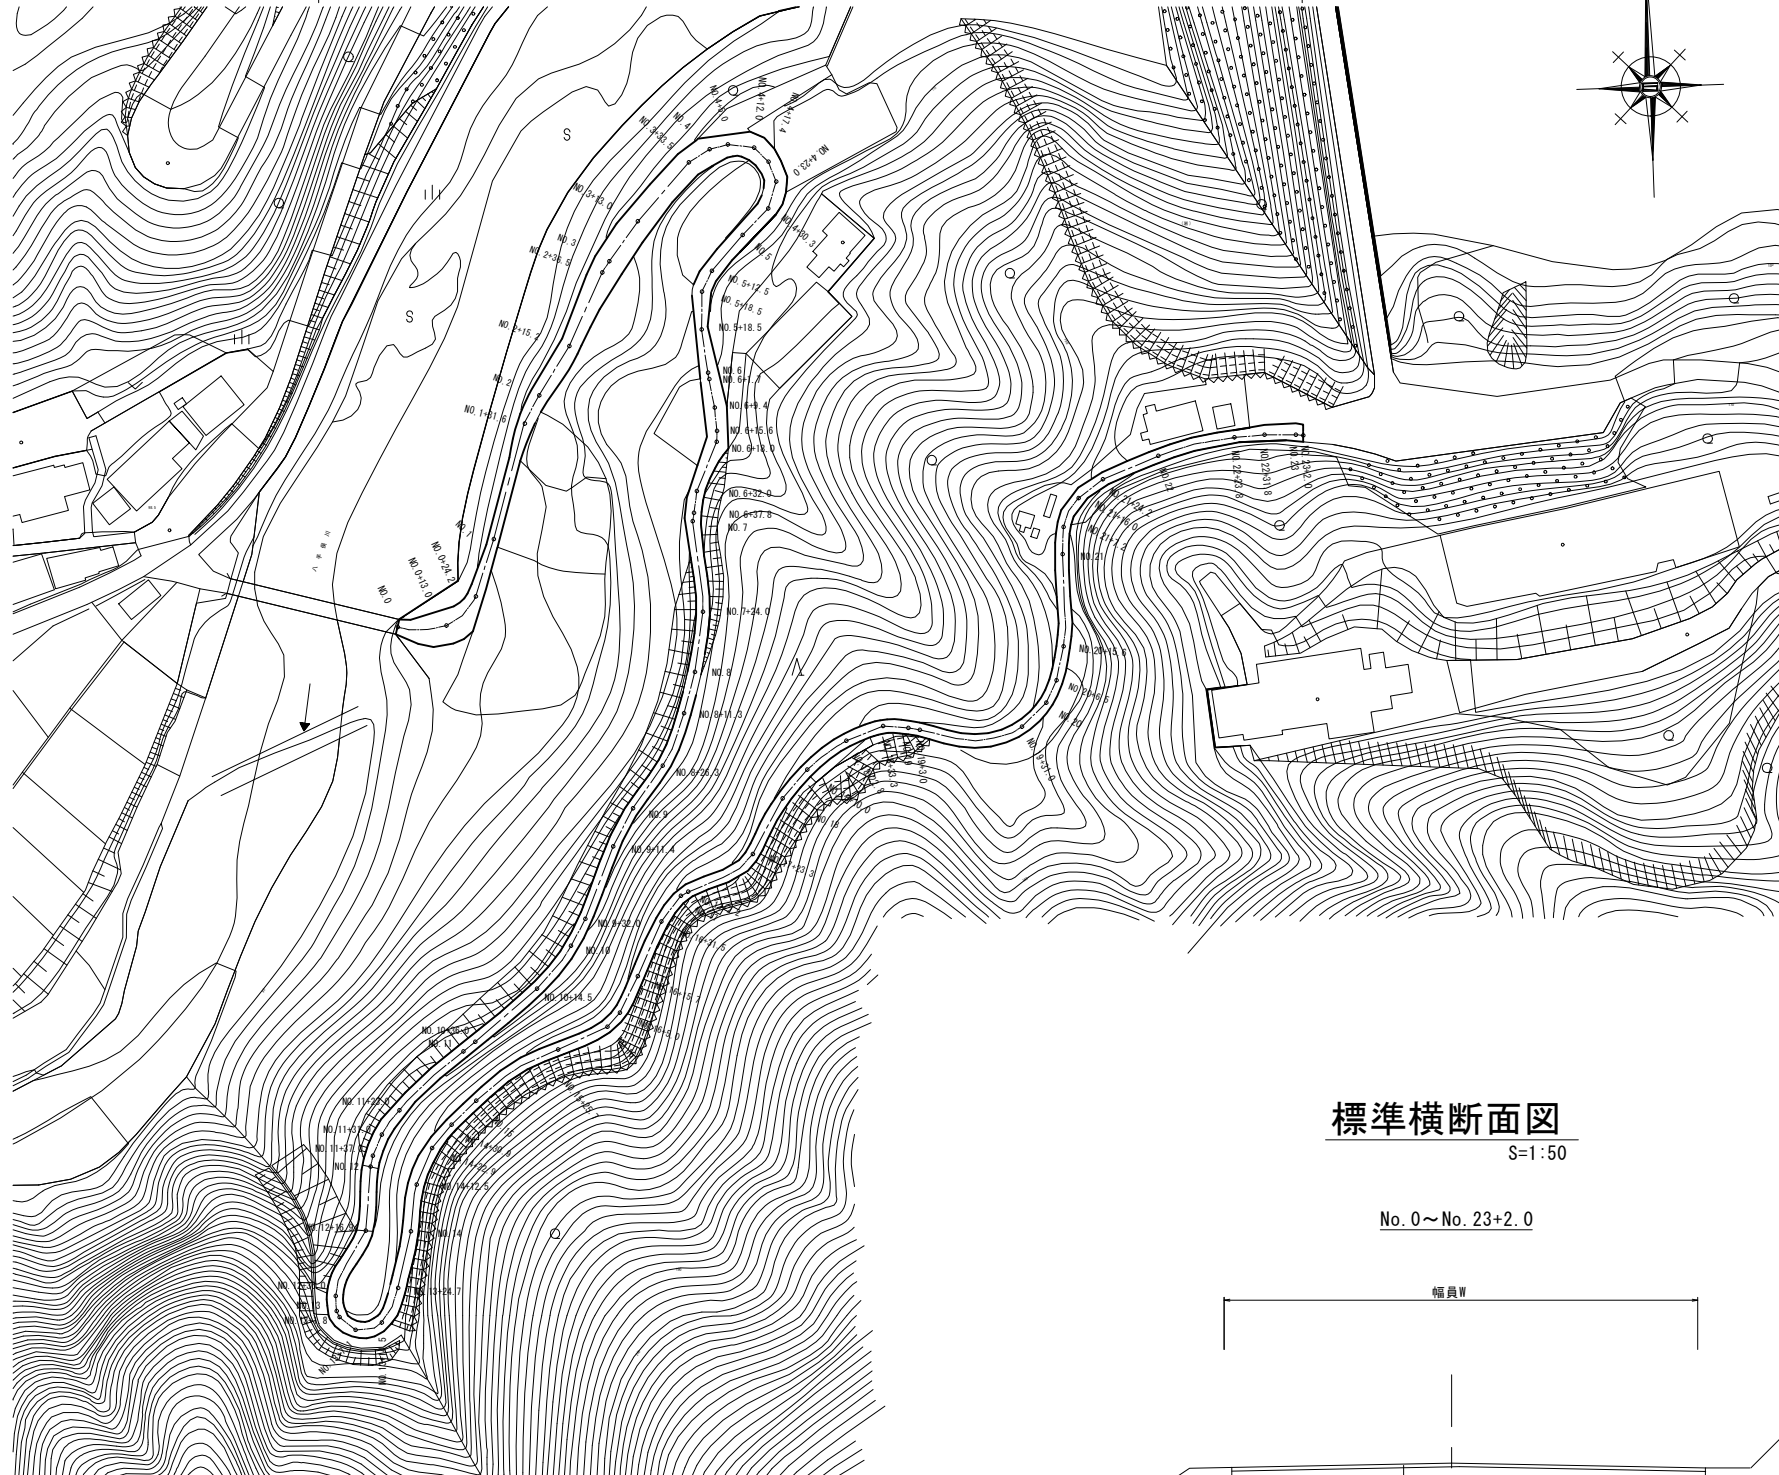

標準横断面図


S=1:50

No. 0~No. 23+2.0

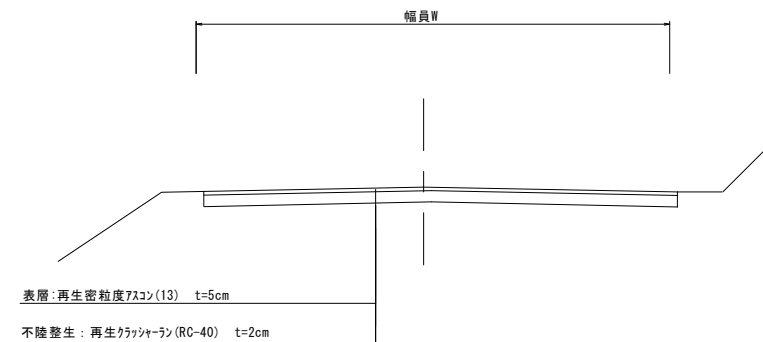

工法図

S=1:20

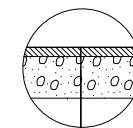

表層：再生密粒度7スコ(13) 2.350kg/m³ t=5cm
 (As乳剤：FK-3)
 不陸整生：再生クラッシャーラン (RC-40) t=2cm

測点	幅員	測点	幅員	測点	幅員	測点	幅員	測点	幅員	測点	幅員	測点	幅員
No. 0	4.00	No. 4+23.0	5.20	No. 8	4.70	No. 12+36.0	5.20	No. 16+31.5	4.50	No. 21+7.2	4.00		
No. 0+13.0	11.20	No. 4+30.3	5.50	No. 8+11.3	4.10	No. 13	5.30	No. 17	4.50	No. 21+16.0	4.30		
No. 0+24.2	5.00	No. 5	4.60	No. 8+26.3	3.80	No. 13+1.8	5.40	No. 17+2.2	4.70	No. 21+24.2	4.40		
No. 1	4.00	No. 5+12.5	4.00	No. 9	4.20	No. 13+7.1	10.00	No. 17+23.3	4.60	No. 22	4.00		
No. 1+31.6	4.20	No. 5+18.5	4.20	No. 9+11.4	4.00	No. 13+14.5	9.00	No. 18	5.00	No. 22+23.8	4.30		
No. 2	4.70	No. 5+28.5	4.00	No. 9+32.0	4.70	No. 13+24.7	5.20	No. 18+10.0	5.10	No. 22+31.8	5.50		
No. 2+15.2	6.10	No. 6	4.60	No. 10	4.50	No. 14	3.50	No. 18+22.8	5.40	No. 23	4.70		
No. 2+36.5	9.50	No. 6+1.7	5.20	No. 10+14.5	4.20	No. 14+12.5	5.30	No. 18+33.3	5.40	No. 23+2.0	4.50		
No. 3	9.50	No. 6+9.4	6.40	No. 10+36.0	3.60	No. 14+22.9	5.10	No. 19	4.80				
No. 3+13.0	8.10	No. 6+15.6	7.20	No. 11	3.60	No. 14+30.9	5.30	No. 19+3.0	5.10				
No. 3+33.5	7.00	No. 6+18.0	7.00	No. 11+23.0	3.70	No. 15	4.40	No. 19+31.0	3.90				
No. 4	8.30	No. 6+32.0	3.80	No. 11+31.0	5.00	No. 15+25.7	5.60	No. 20	4.20				
No. 4+5.0	10.70	No. 6+37.8	4.00	No. 11+37.0	5.00	No. 16	4.50	No. 20+6.5	3.00				
No. 4+12.0	5.70	No. 7	4.00	No. 12	5.00	No. 16+5.0	4.40	No. 20+15.6	4.30				
No. 4+17.4	5.60	No. 7+24.0	3.80	No. 12+16.9	4.30	No. 16+15.7	4.50	No. 21	4.00				

※本図面はA1サイズを原寸とする。 【2号工事箇所】

工事名	令和5年度南道新第2号 八手俣川向線道路改良(舗装)工事		
施工箇所名	津市 美杉町八手俣 地内		
図面の種類	平面図・横断面図・工法図		
縮尺	図示	図面番号	2/2
事業所名	津市建設部津南工事事務所		