


凡例

記号	名 称	備 考	記号	名 称	備 考
Ⓐ	天井埋込スピーカ		Ⓑ	壁掛スピーカ	
△	天井埋込スピーカ	アッテネータ付	♂	アッテネータ	
□	立見水面専用 天井埋込型スピーカ	アッテネータ付	♂ R	アッテネータ	連続可変
Ⓐ 実況	天井埋込スピーカ	実況放送用	※5階客室内配管器具は黒マット仕様とする。		

注記

1. 特記無き配管配線は下記とする。	2. 解体箇所にわける設備機器、器具は改修工事に含む事。	4. 全ての設備にて既設機器、器具では更新の記載無きは、 既設再使用を基本とする。但し、撤去解体等に 認められない事を条件とする。
—— HP 1. 2-3C 配管部 (PF 28)		
—— 天井内ころがし配線	—— 床面配管配線	
----- 露出配管配線	----- OA床内ころがし配線	

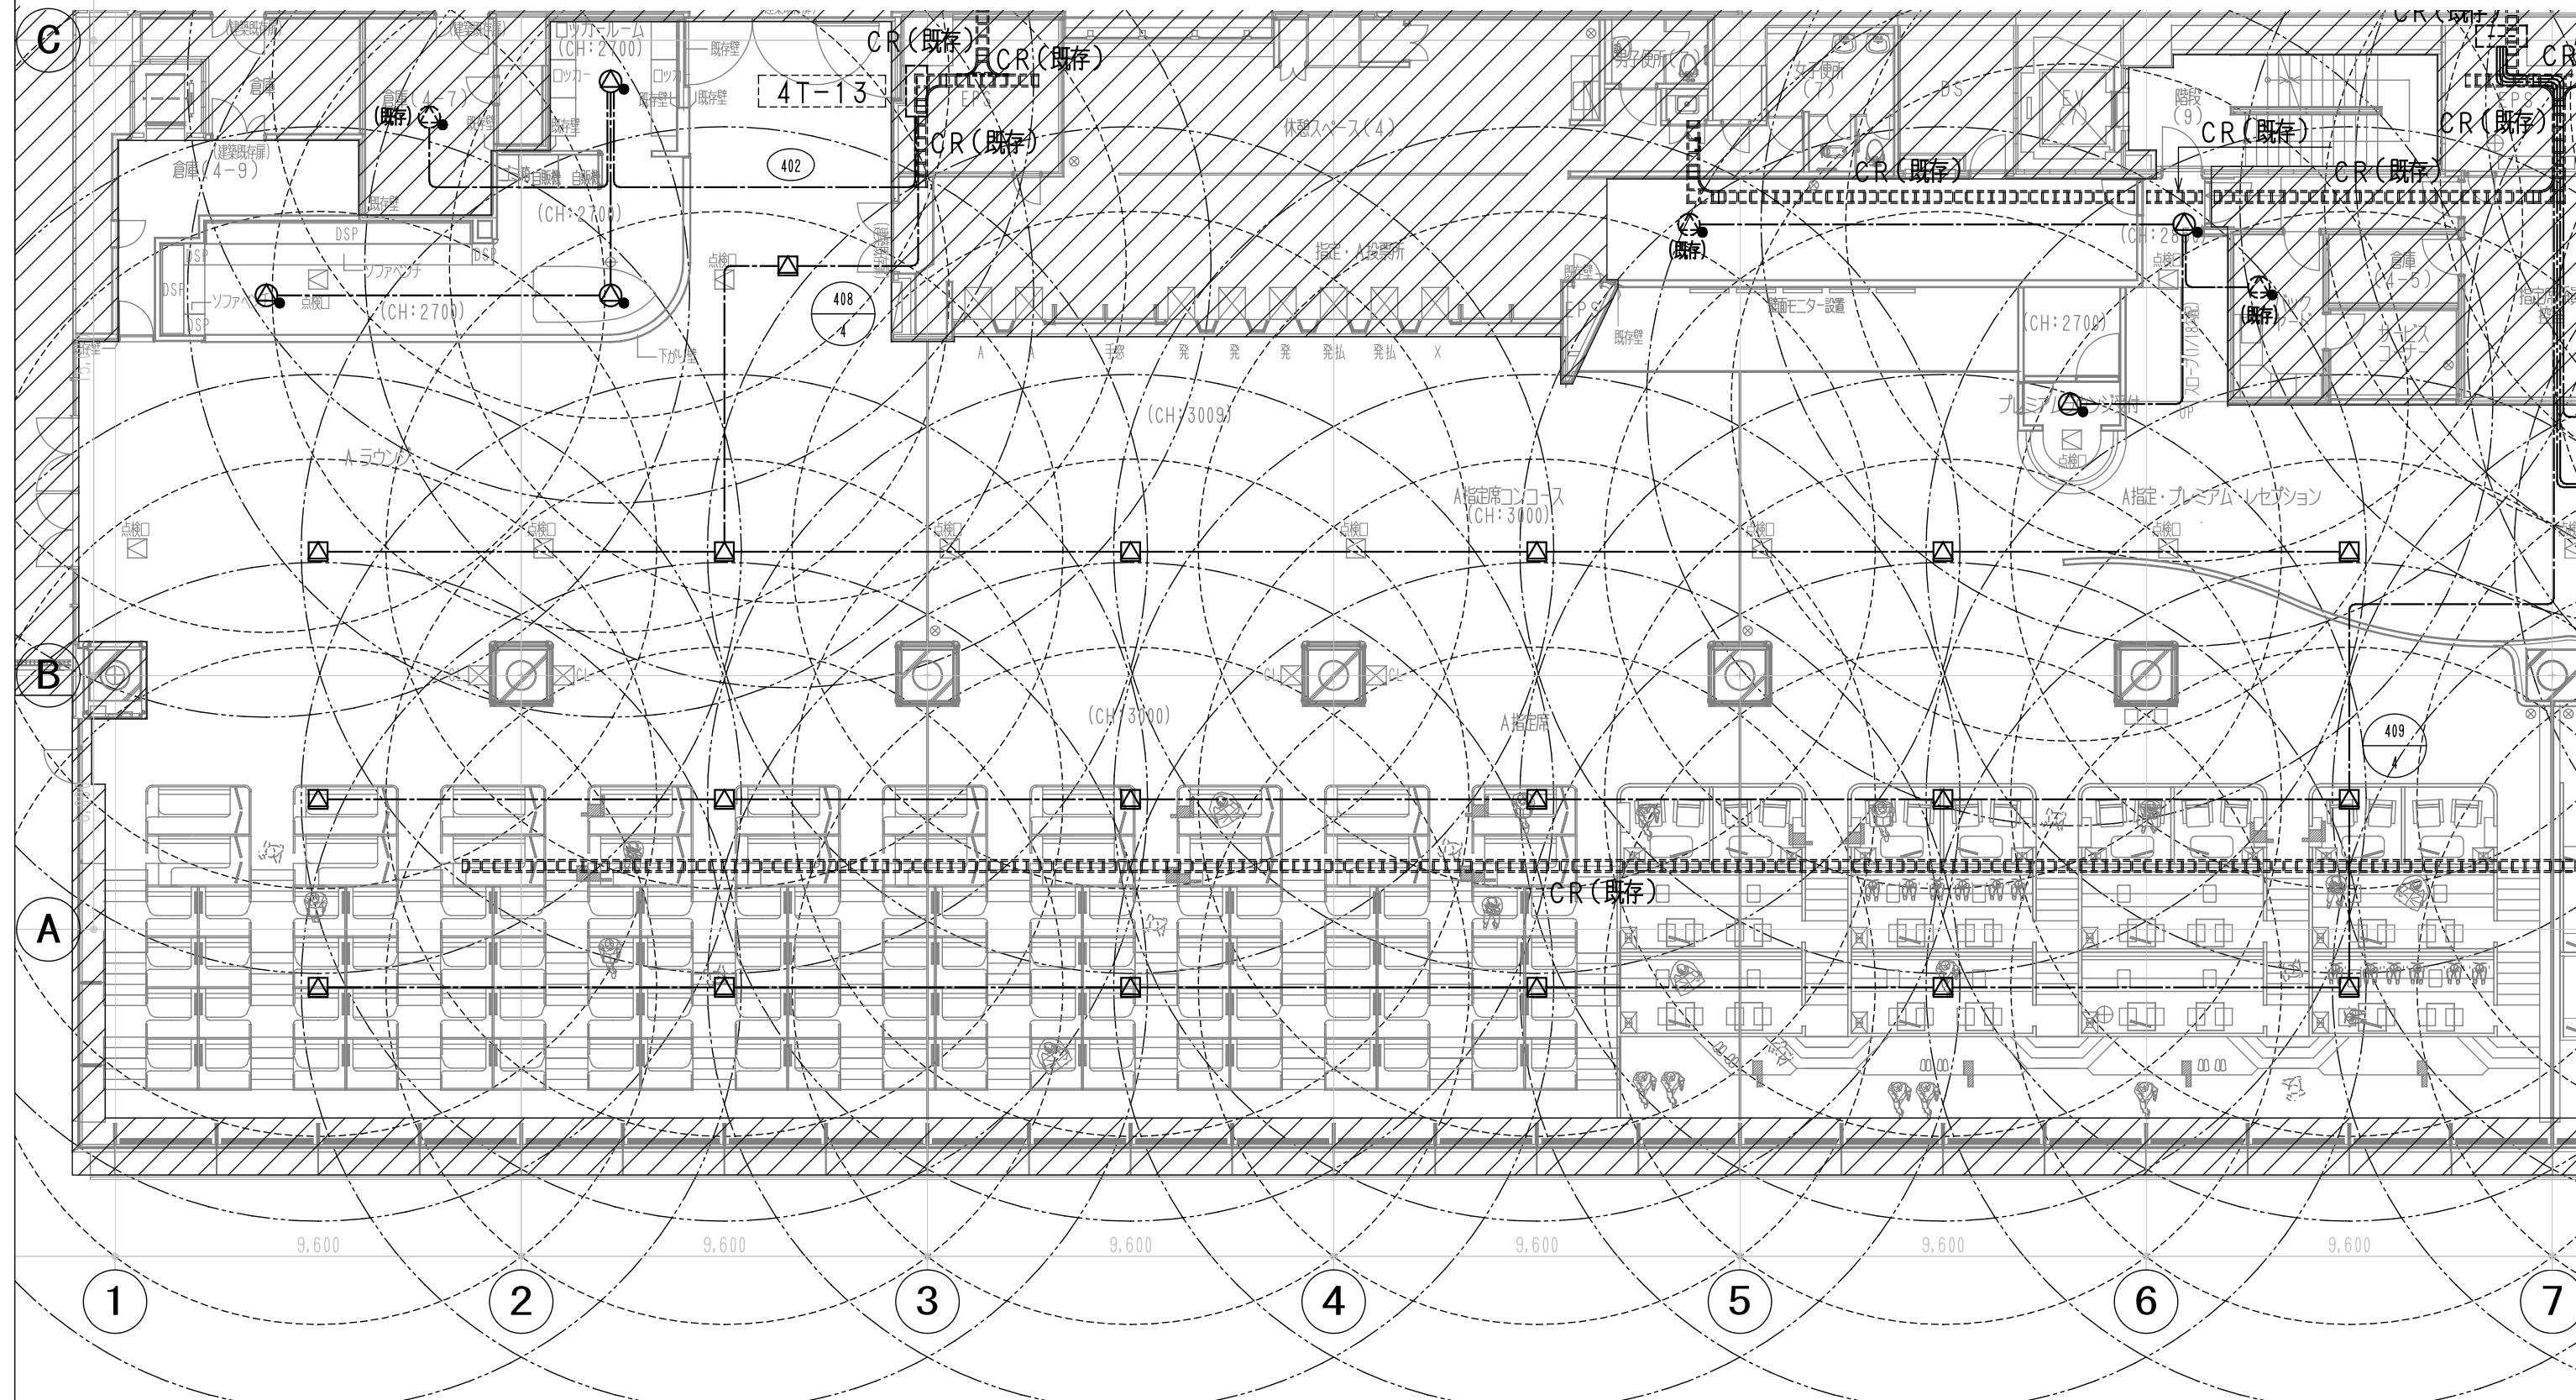

MEMO

REVISION

—

TITLE 津市モーターボート競走場スタンド棟改修工事

DRAWN

-

DESIGNED

-

CHECKED

-


SUBJECTS 4階放送設備図 (1)

DATE

-

SCALE 1:150 (A3)

NO. E-052

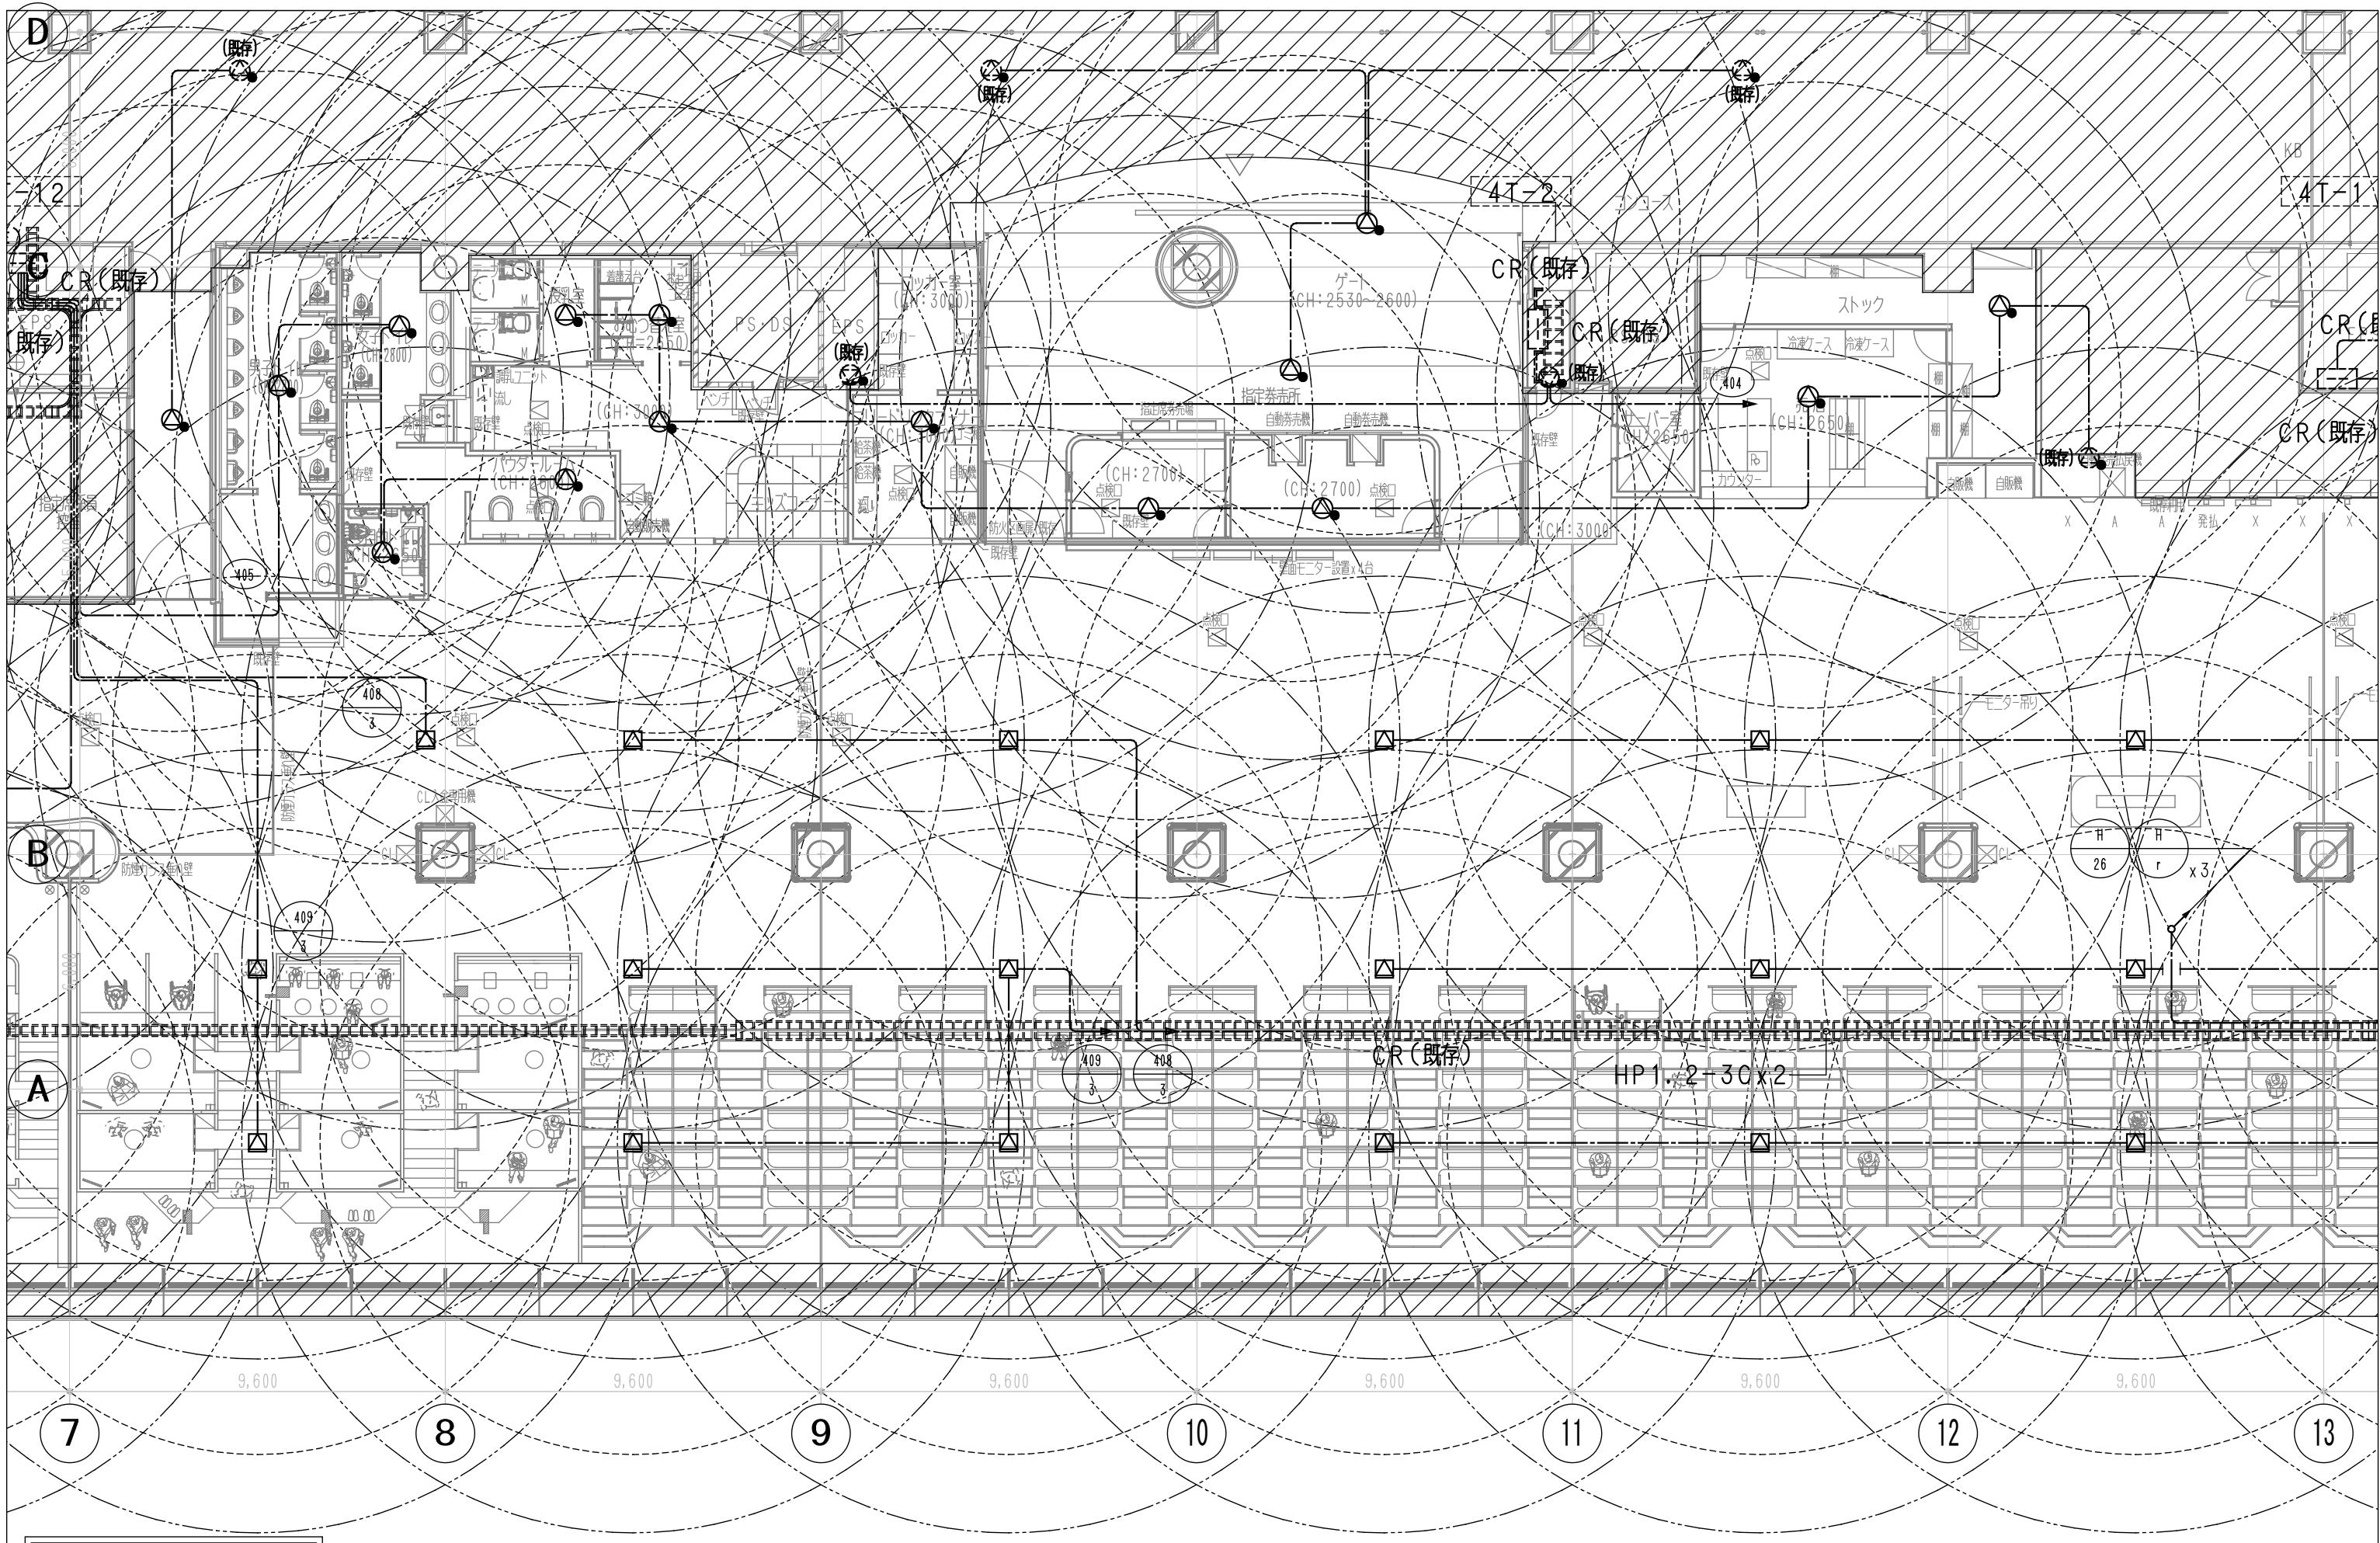

MEMO

REVISION

 Tanseisha


TITLE 津市モーターボート競走場スタンド棟改修工事

SUBJECTS 4階放送設備図(2)


NO. E-053

DRAWN - DESIGNED - CHECKED - DATE


SCALE 1:150 (A3)

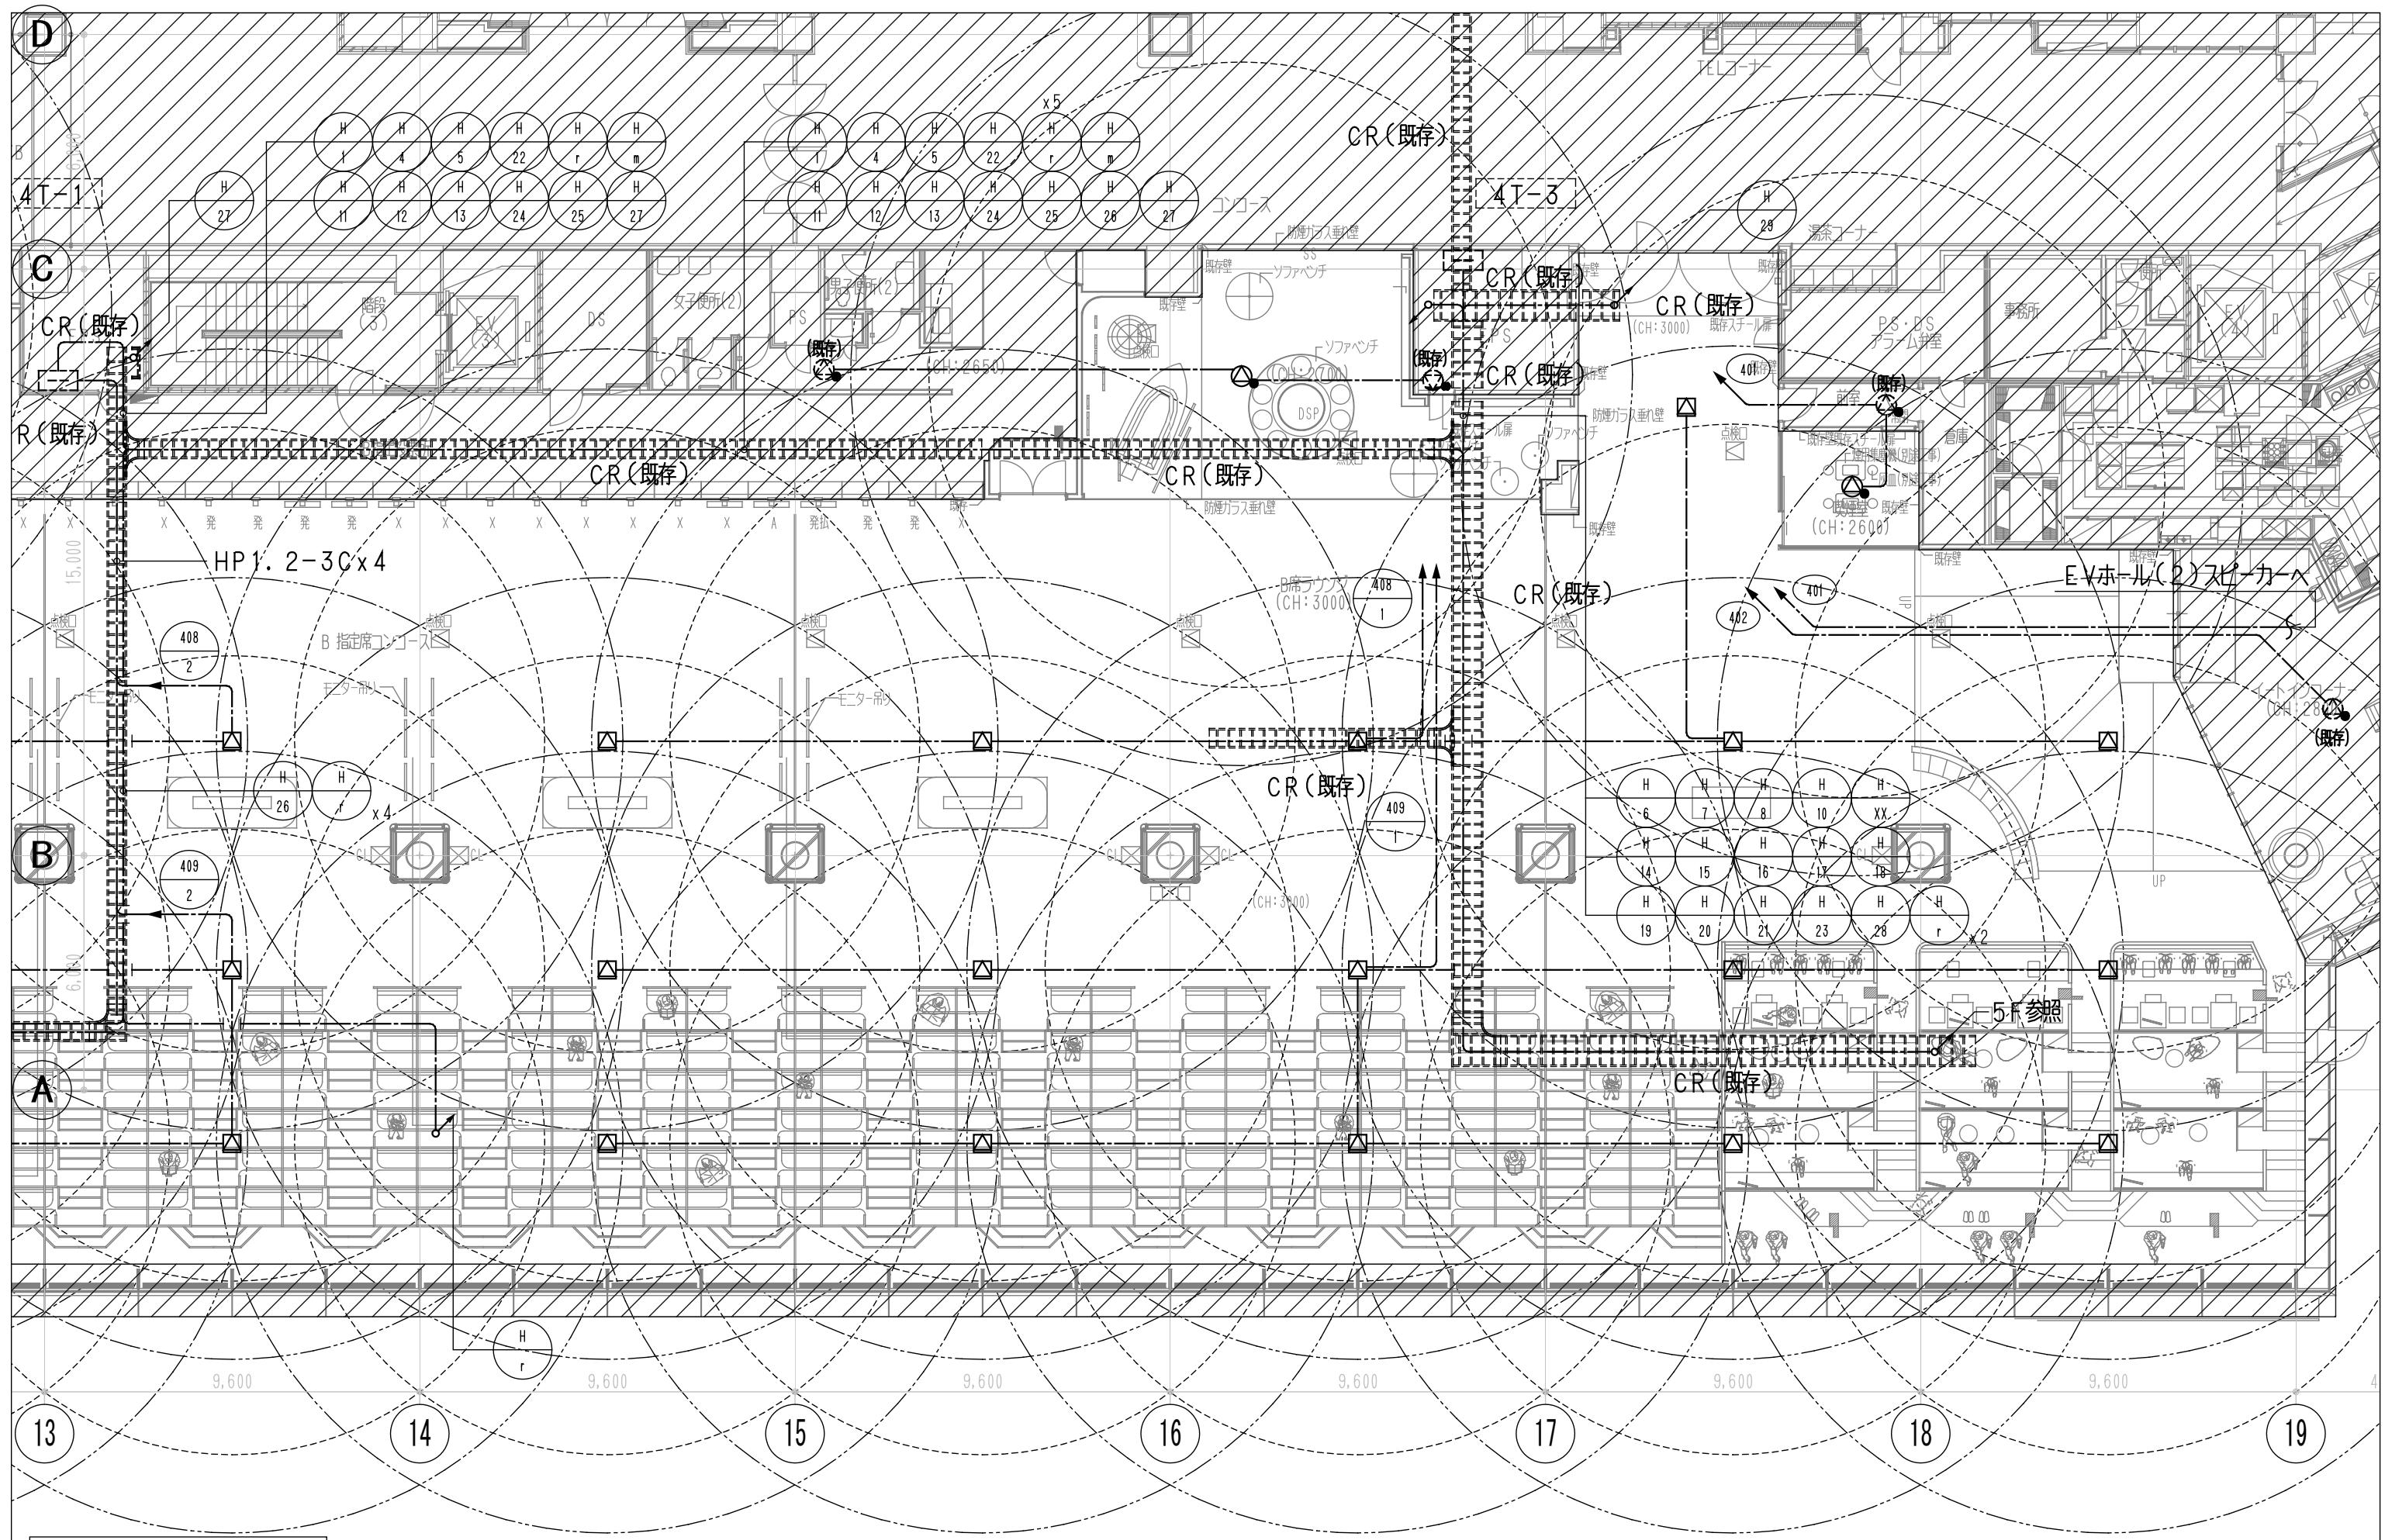

※凡例はE-052参照のこと。

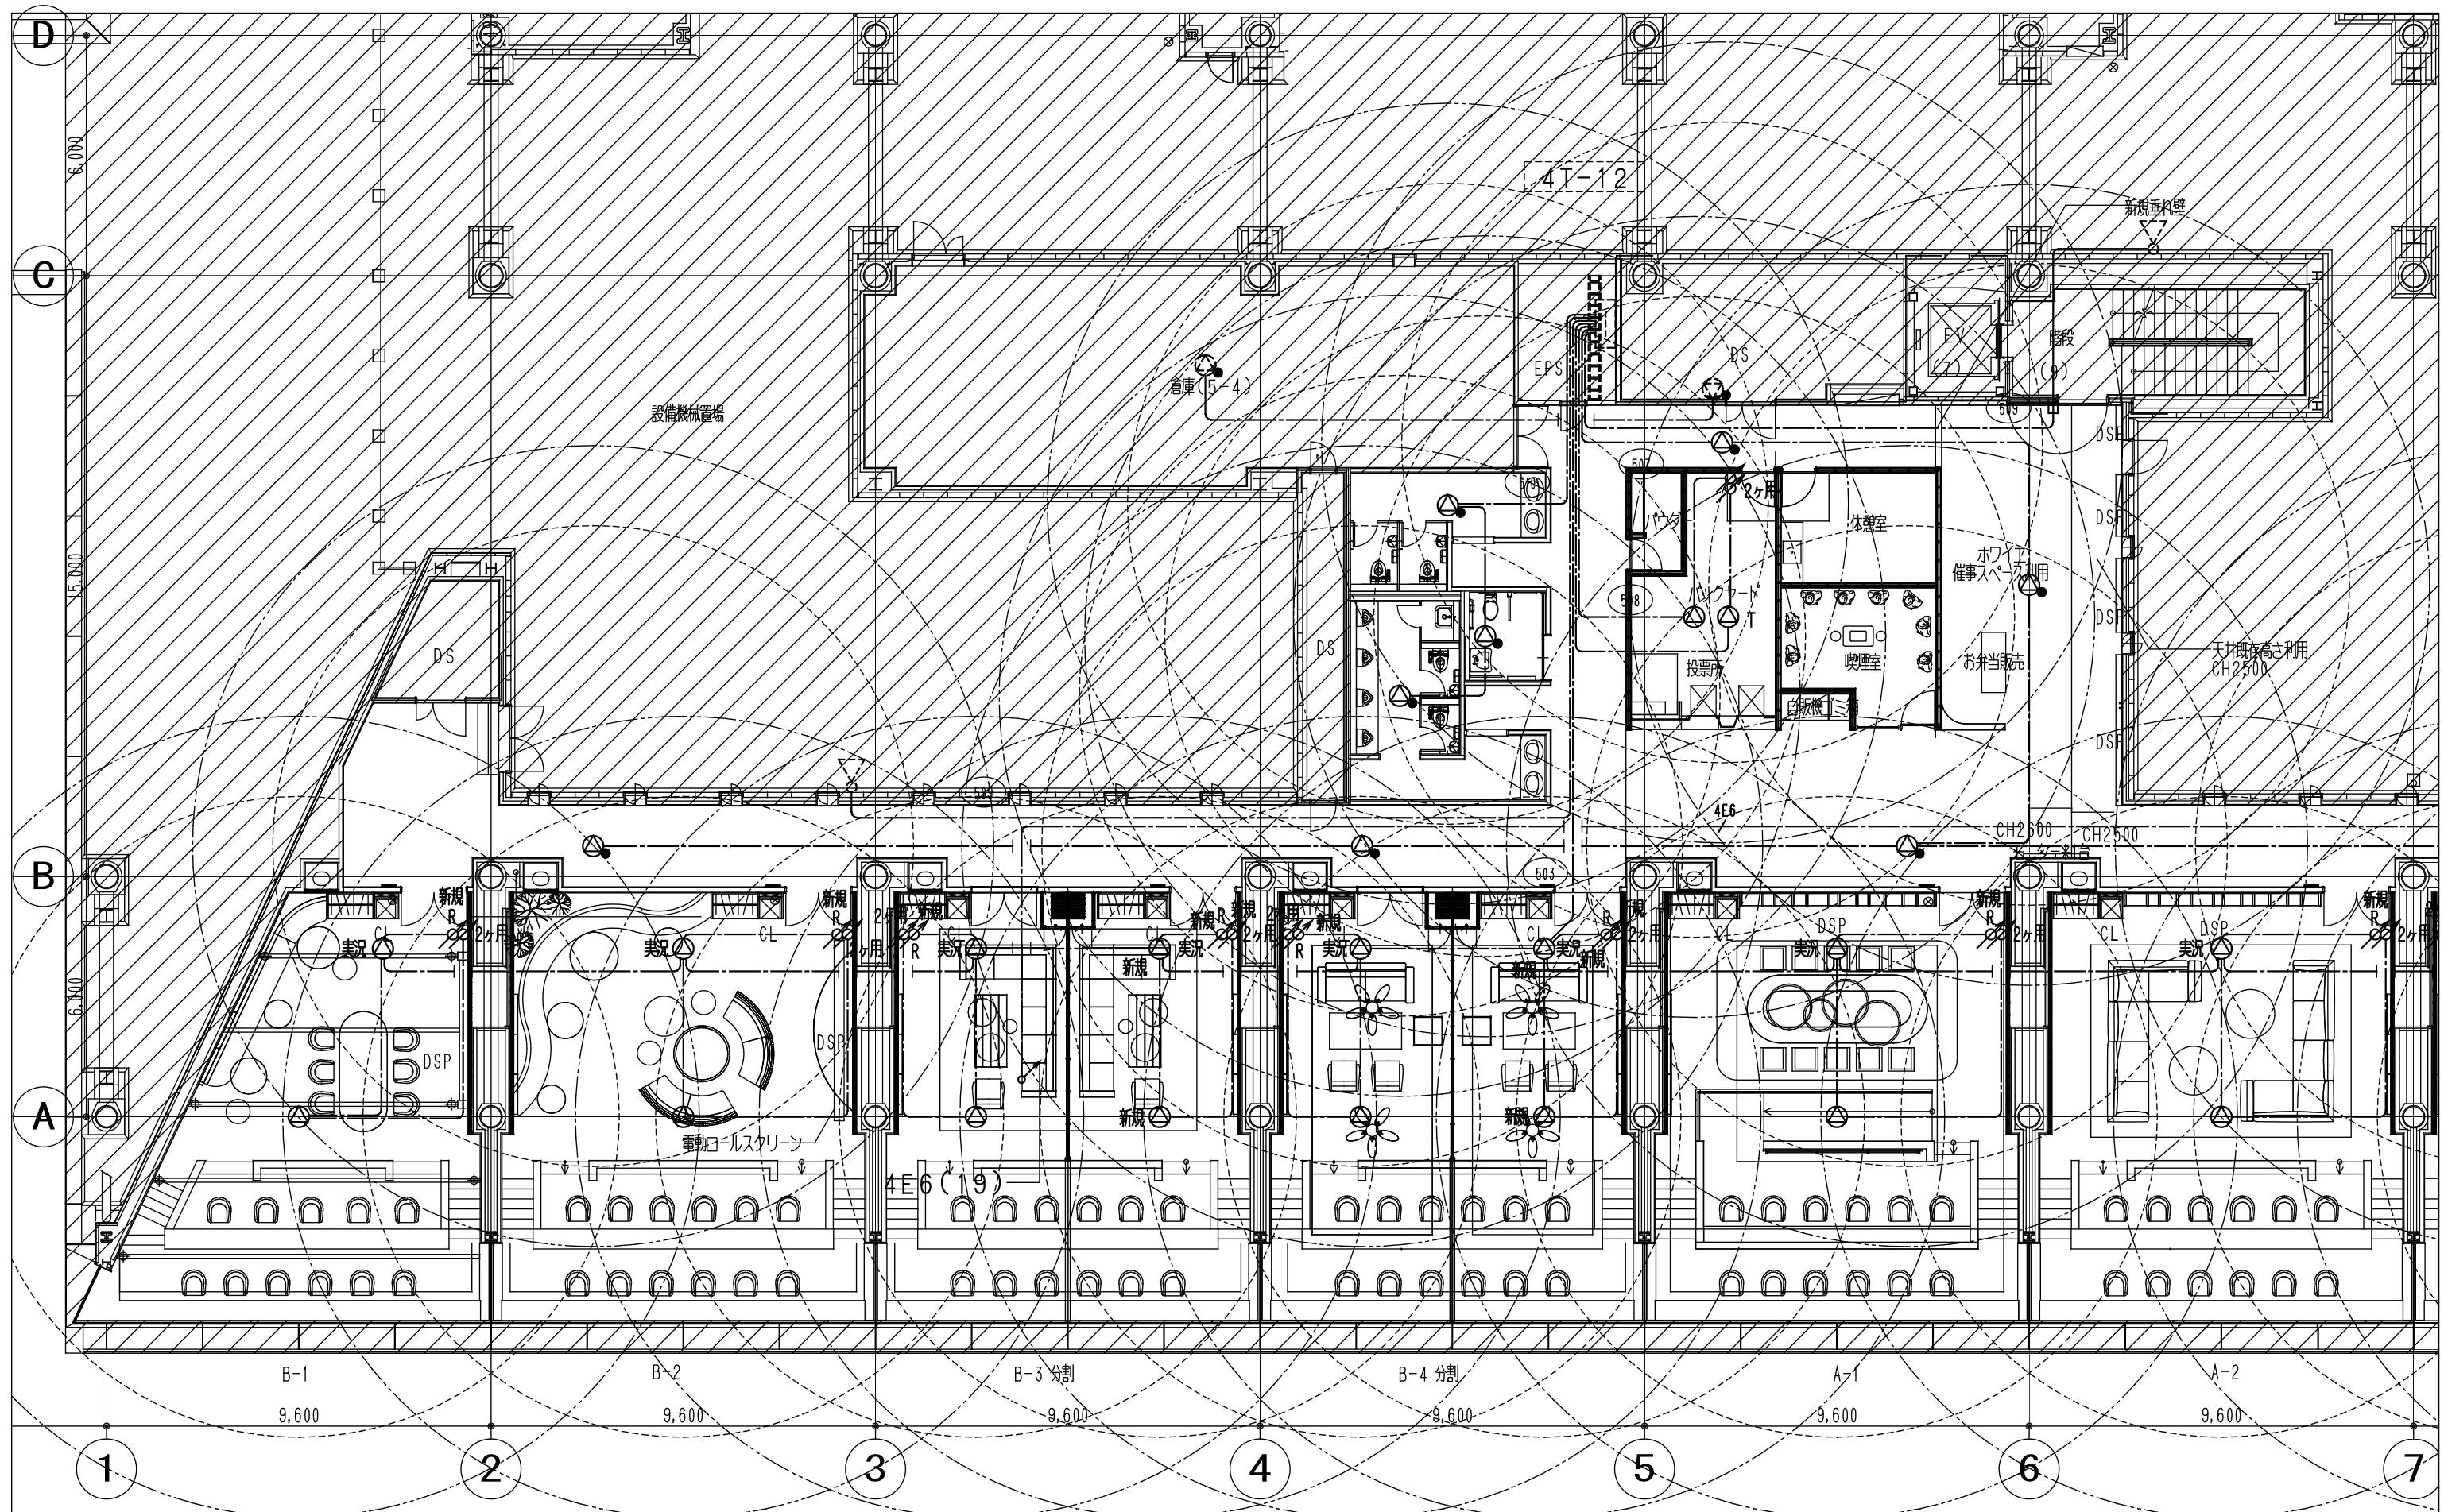

※凡例はE-052参照のこと。

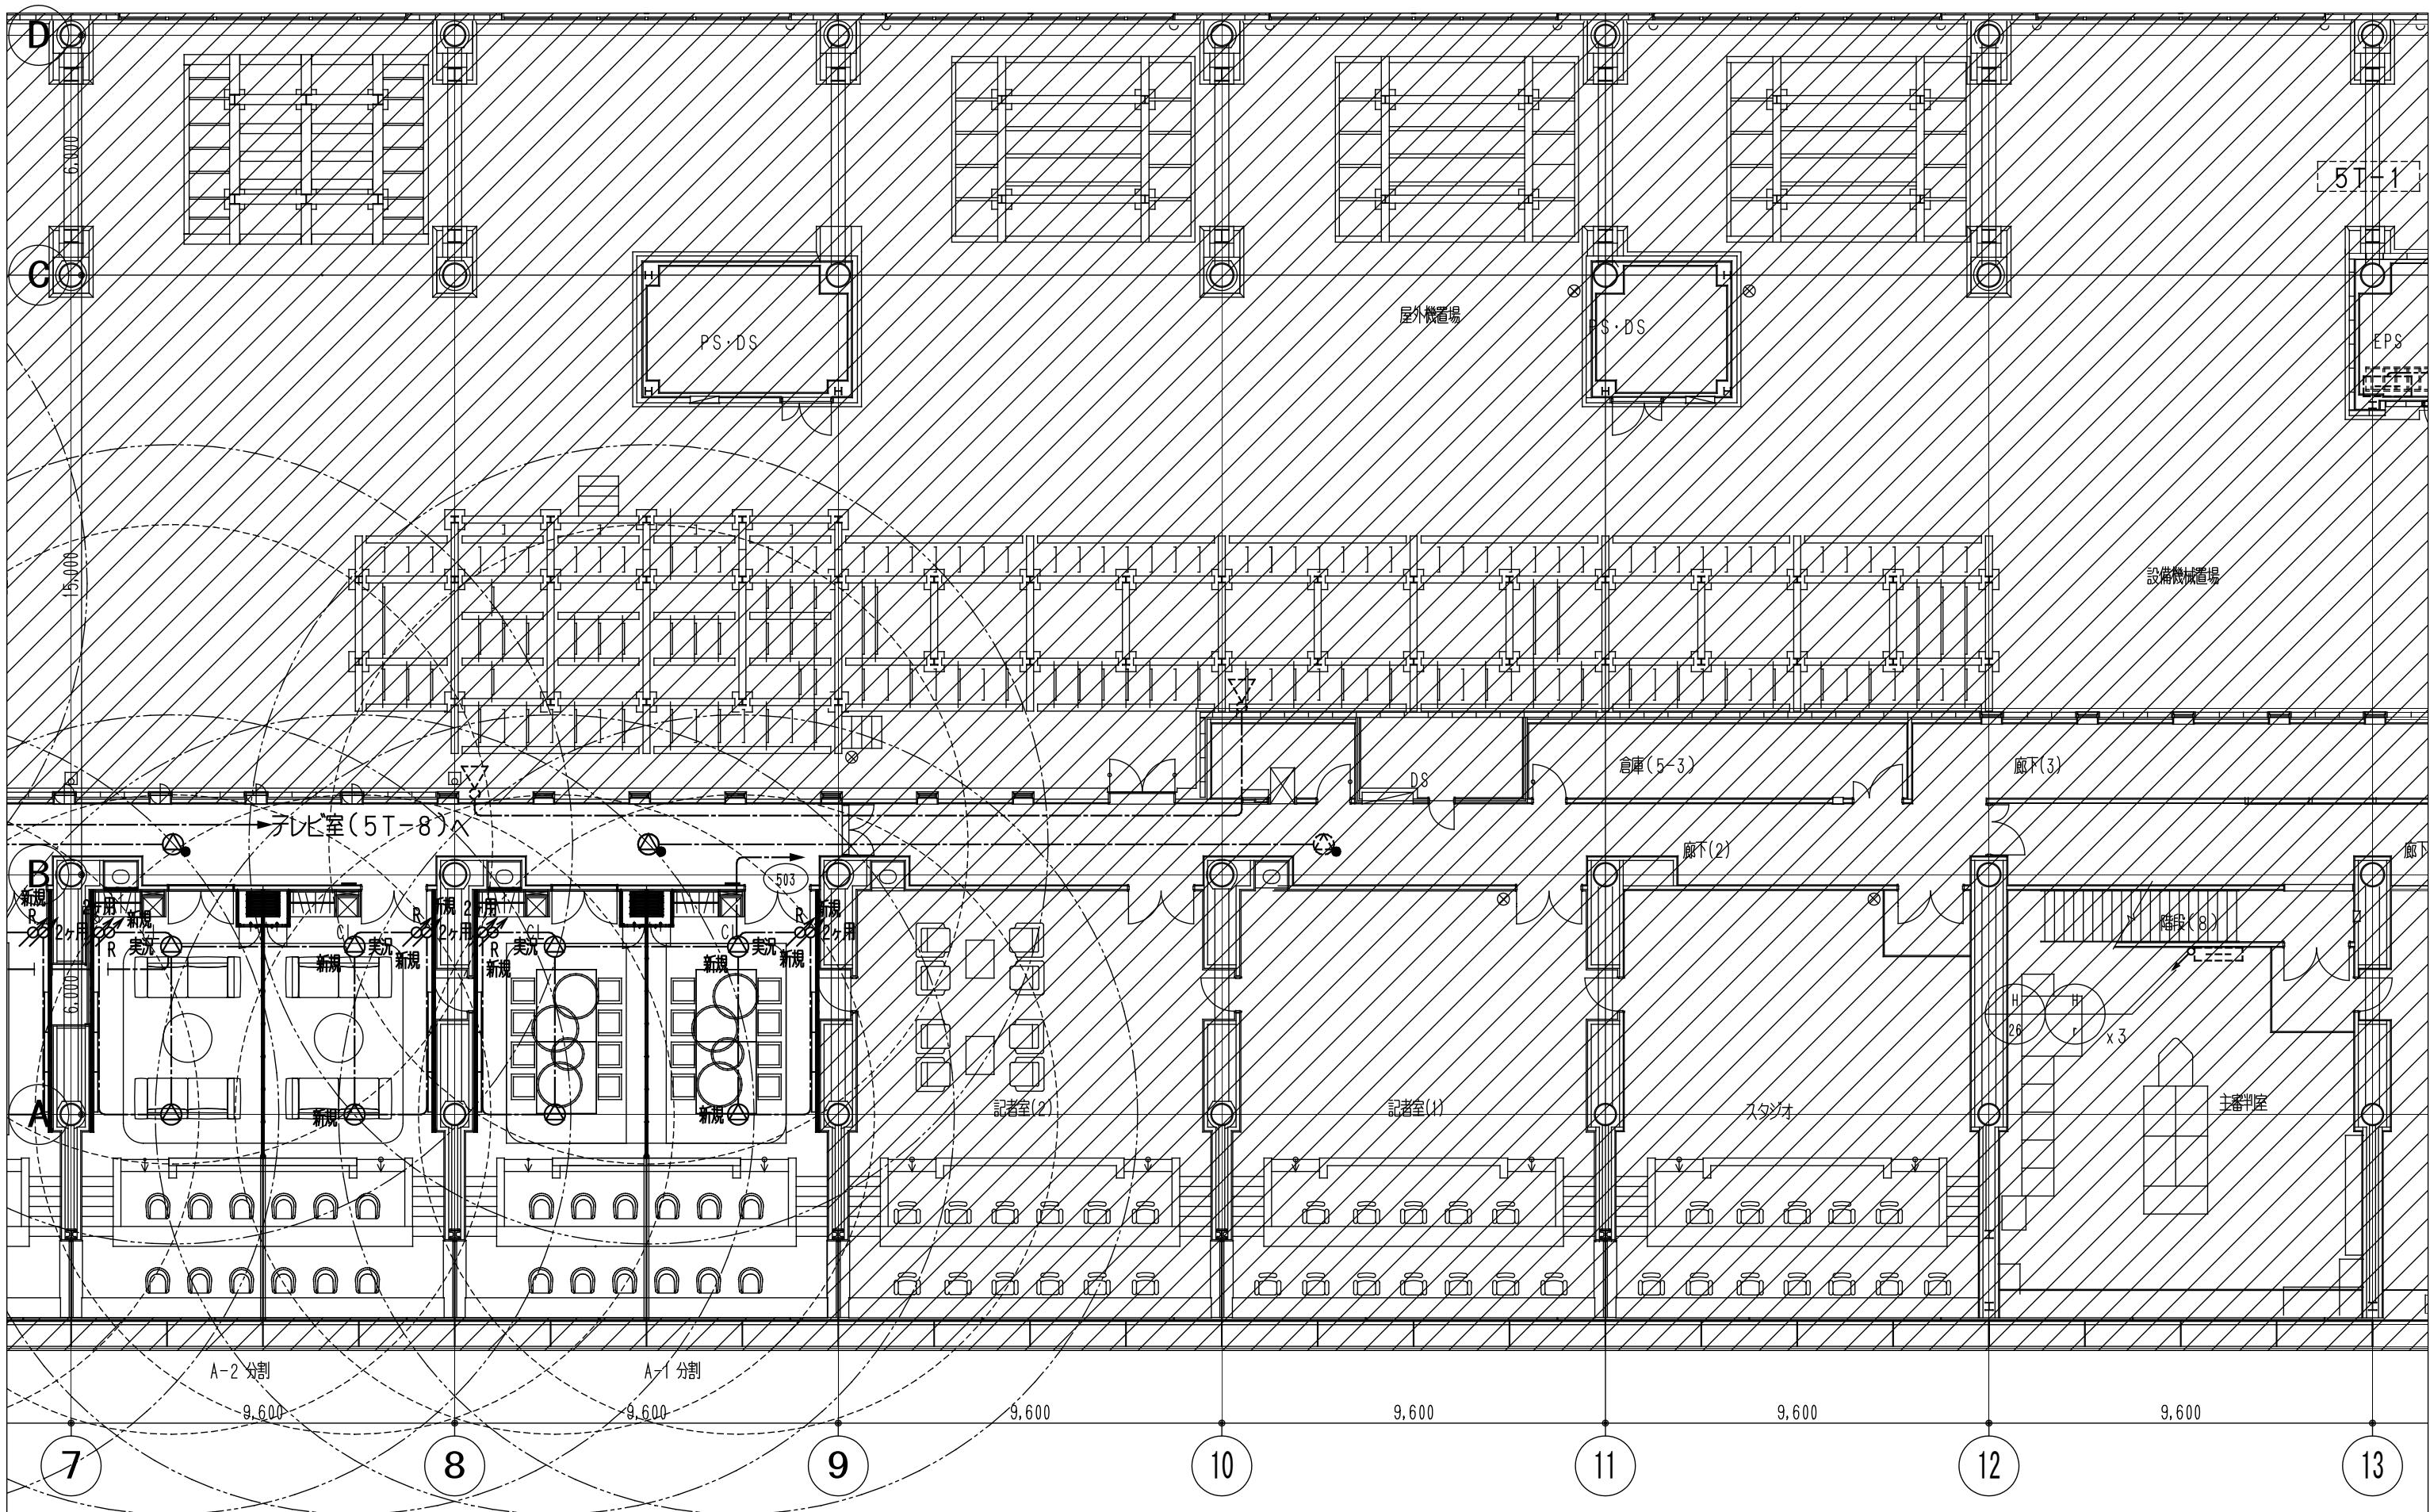

※凡例はE-052参照のこと。

MEMO

REVISION




TITLE 津市モーターボート競走場スタンド棟改修工事

SUBJECTS 5階放送設備図(2)

NO. E-056

DRAWN - DESIGNED - CHECKED - DATE - SCALE 1:150 (A3)

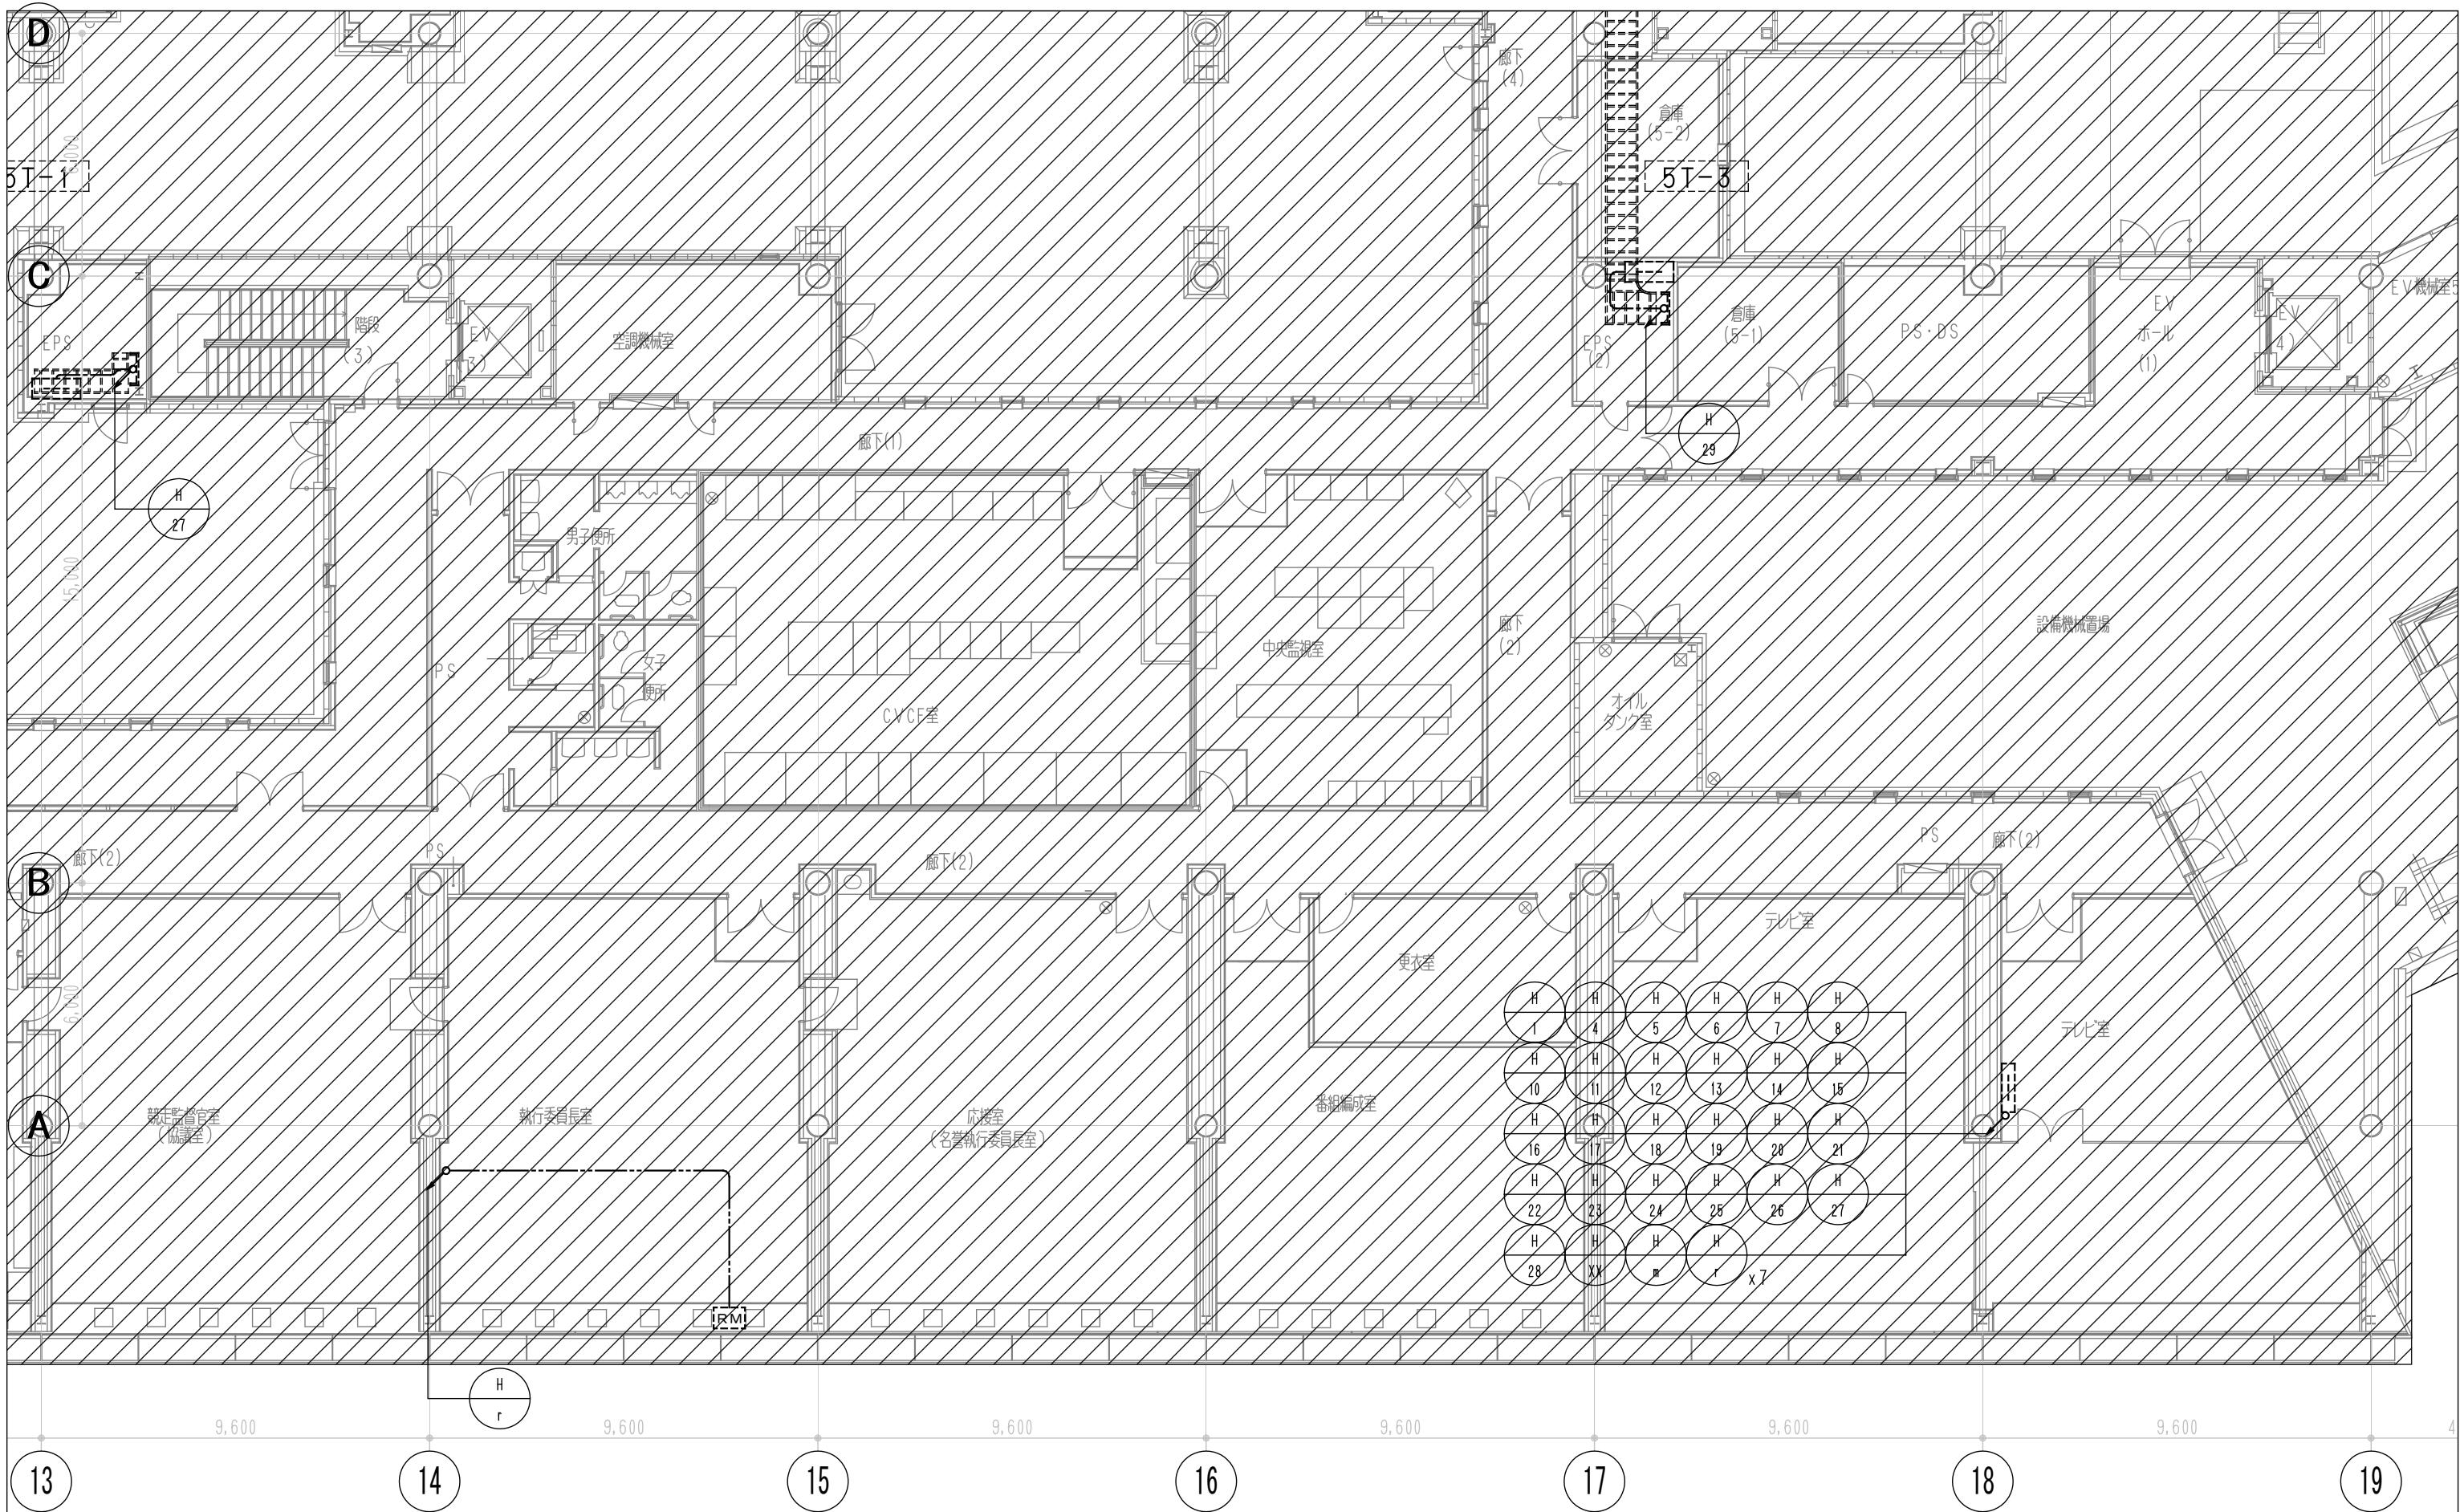

※凡例はE-052参照のこと。

MEMO

REVISION

Tanseisha

TITLE 津市モーターボート競走場スタンド棟改修工事


DRAWN - DESIGNED - CHECKED -

SUBJECTS 5階放送設備図(3)

DATE SCALE 1:150 (A3)

NO. E-057

5T-8

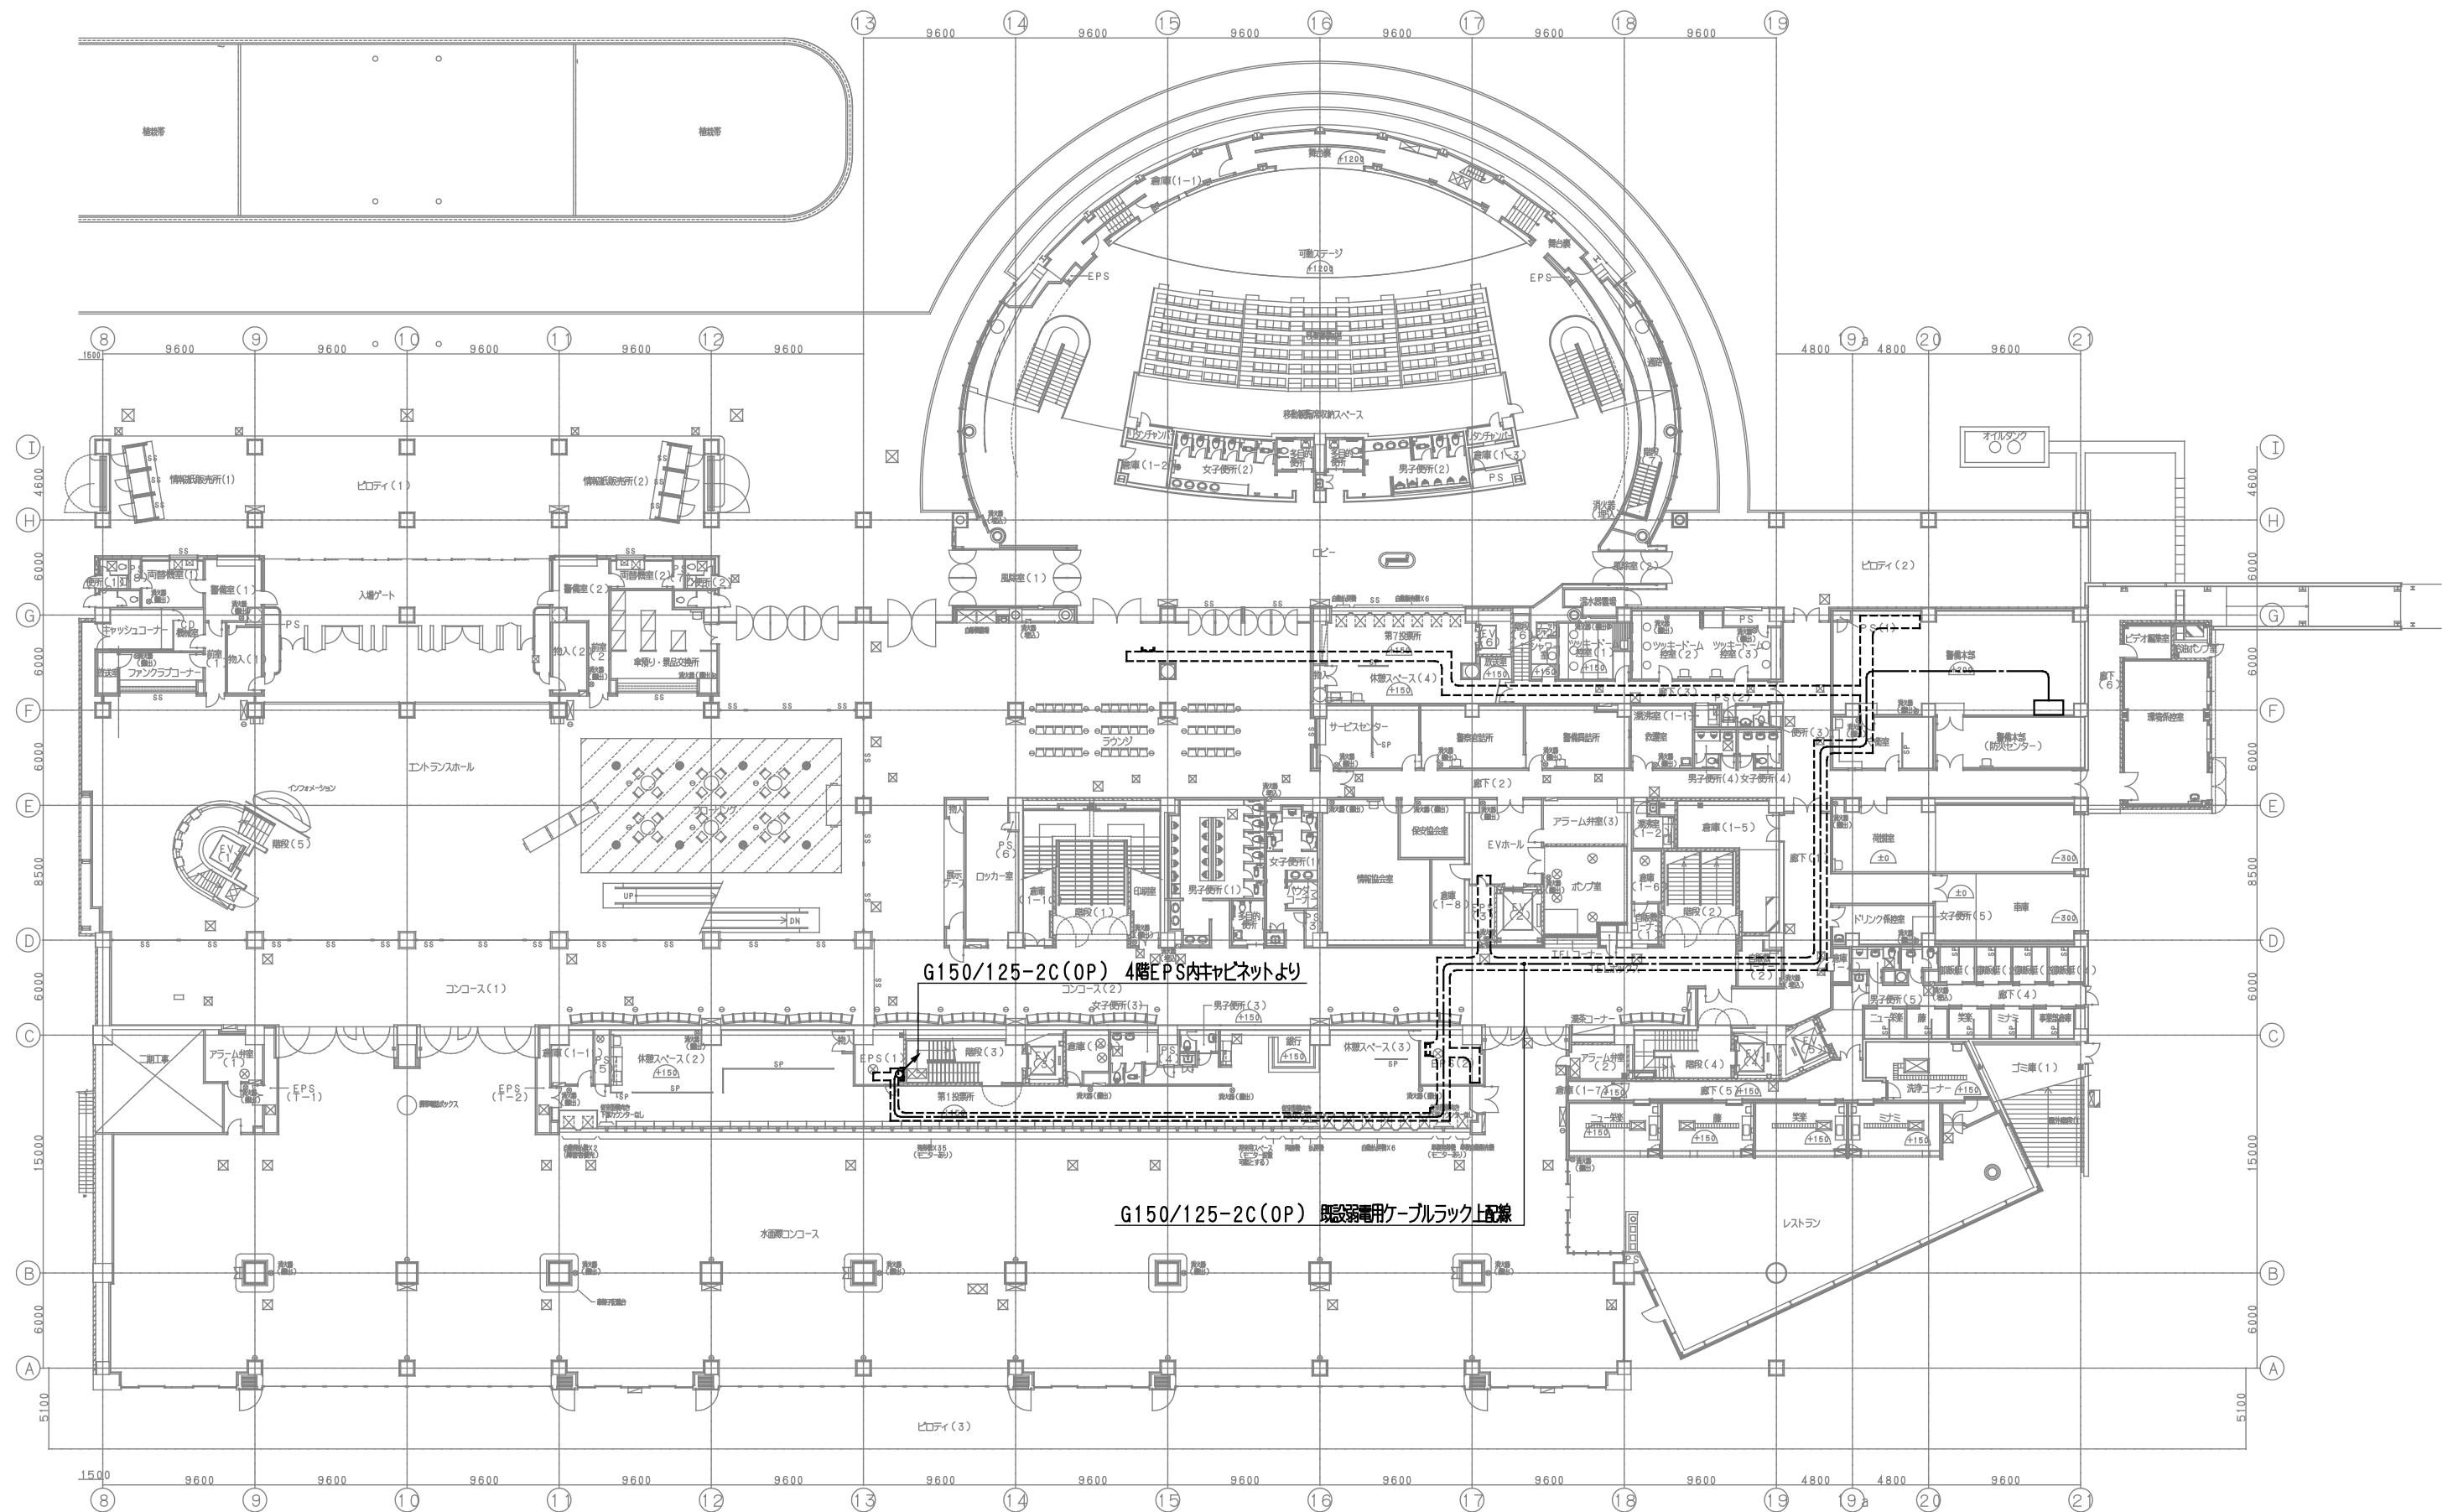

MEMO

REVISION

TITLE 津市モーターボート競走場スタンド棟改修工事

SUBJECTS 1階監視カメラ設備図

NO. E-058

DRAWN

-

DESIGNED

-


CHECKED


-

DATE


SCALE

1:400 (A3)

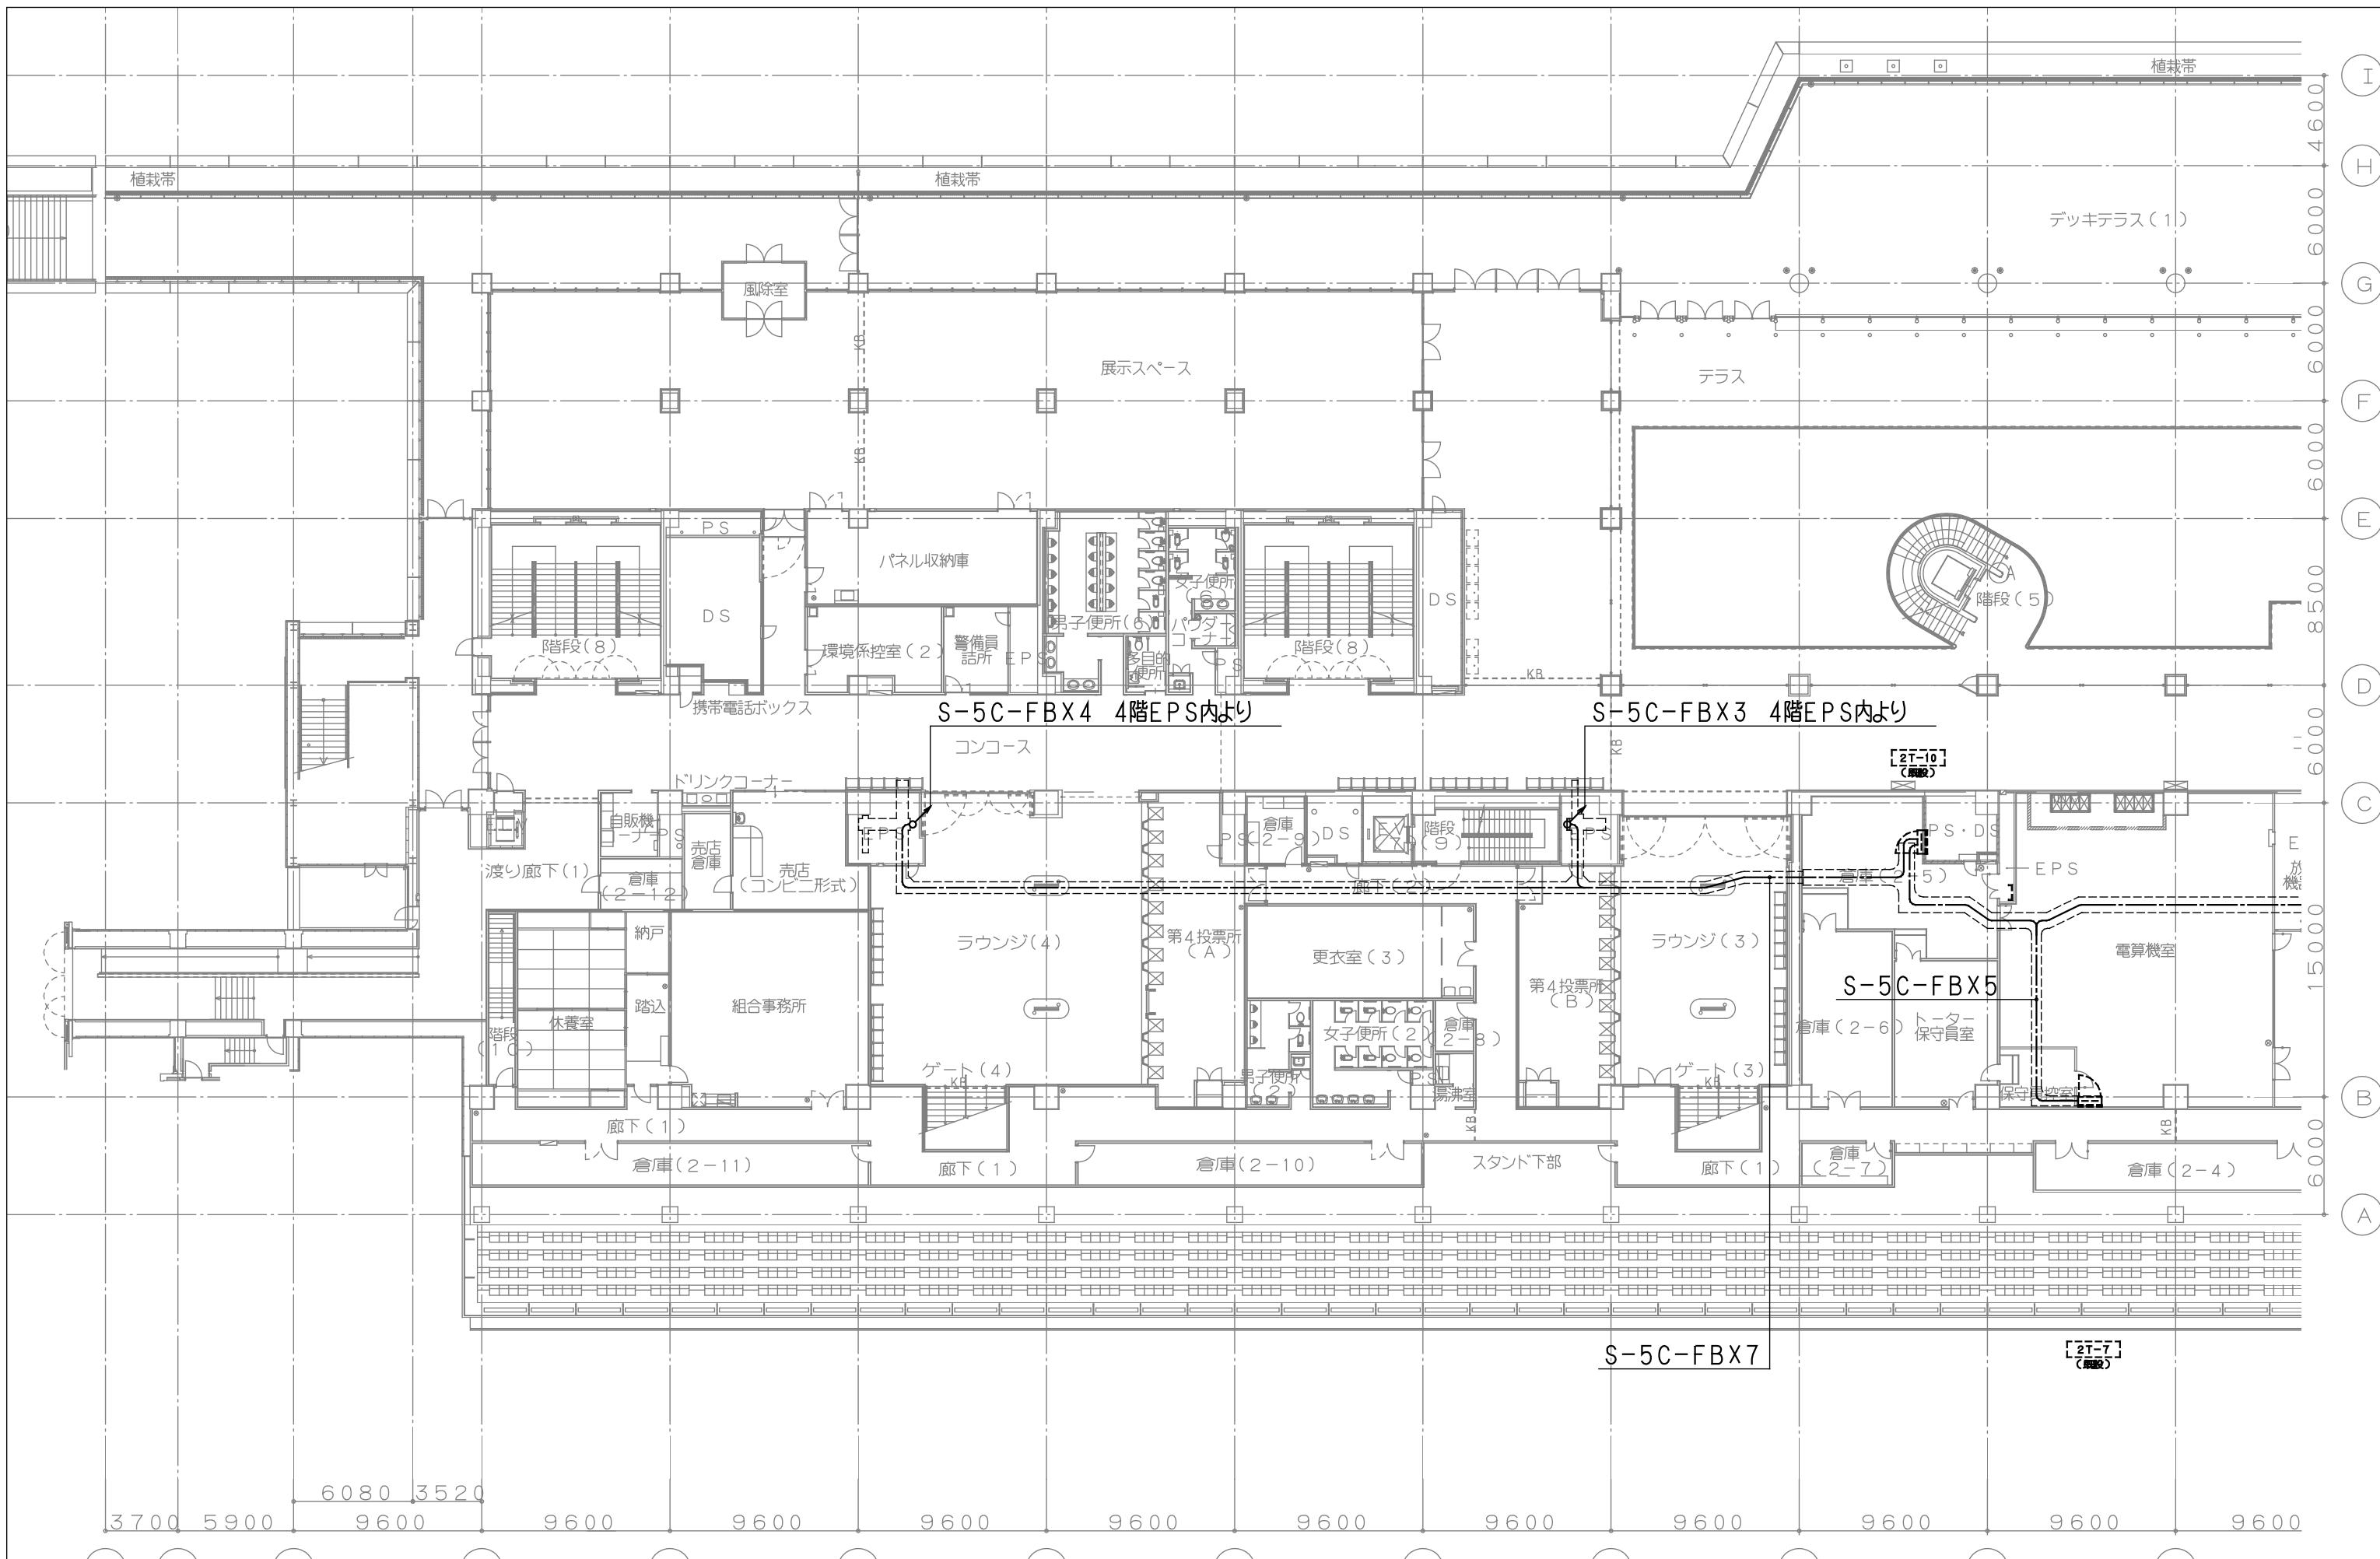

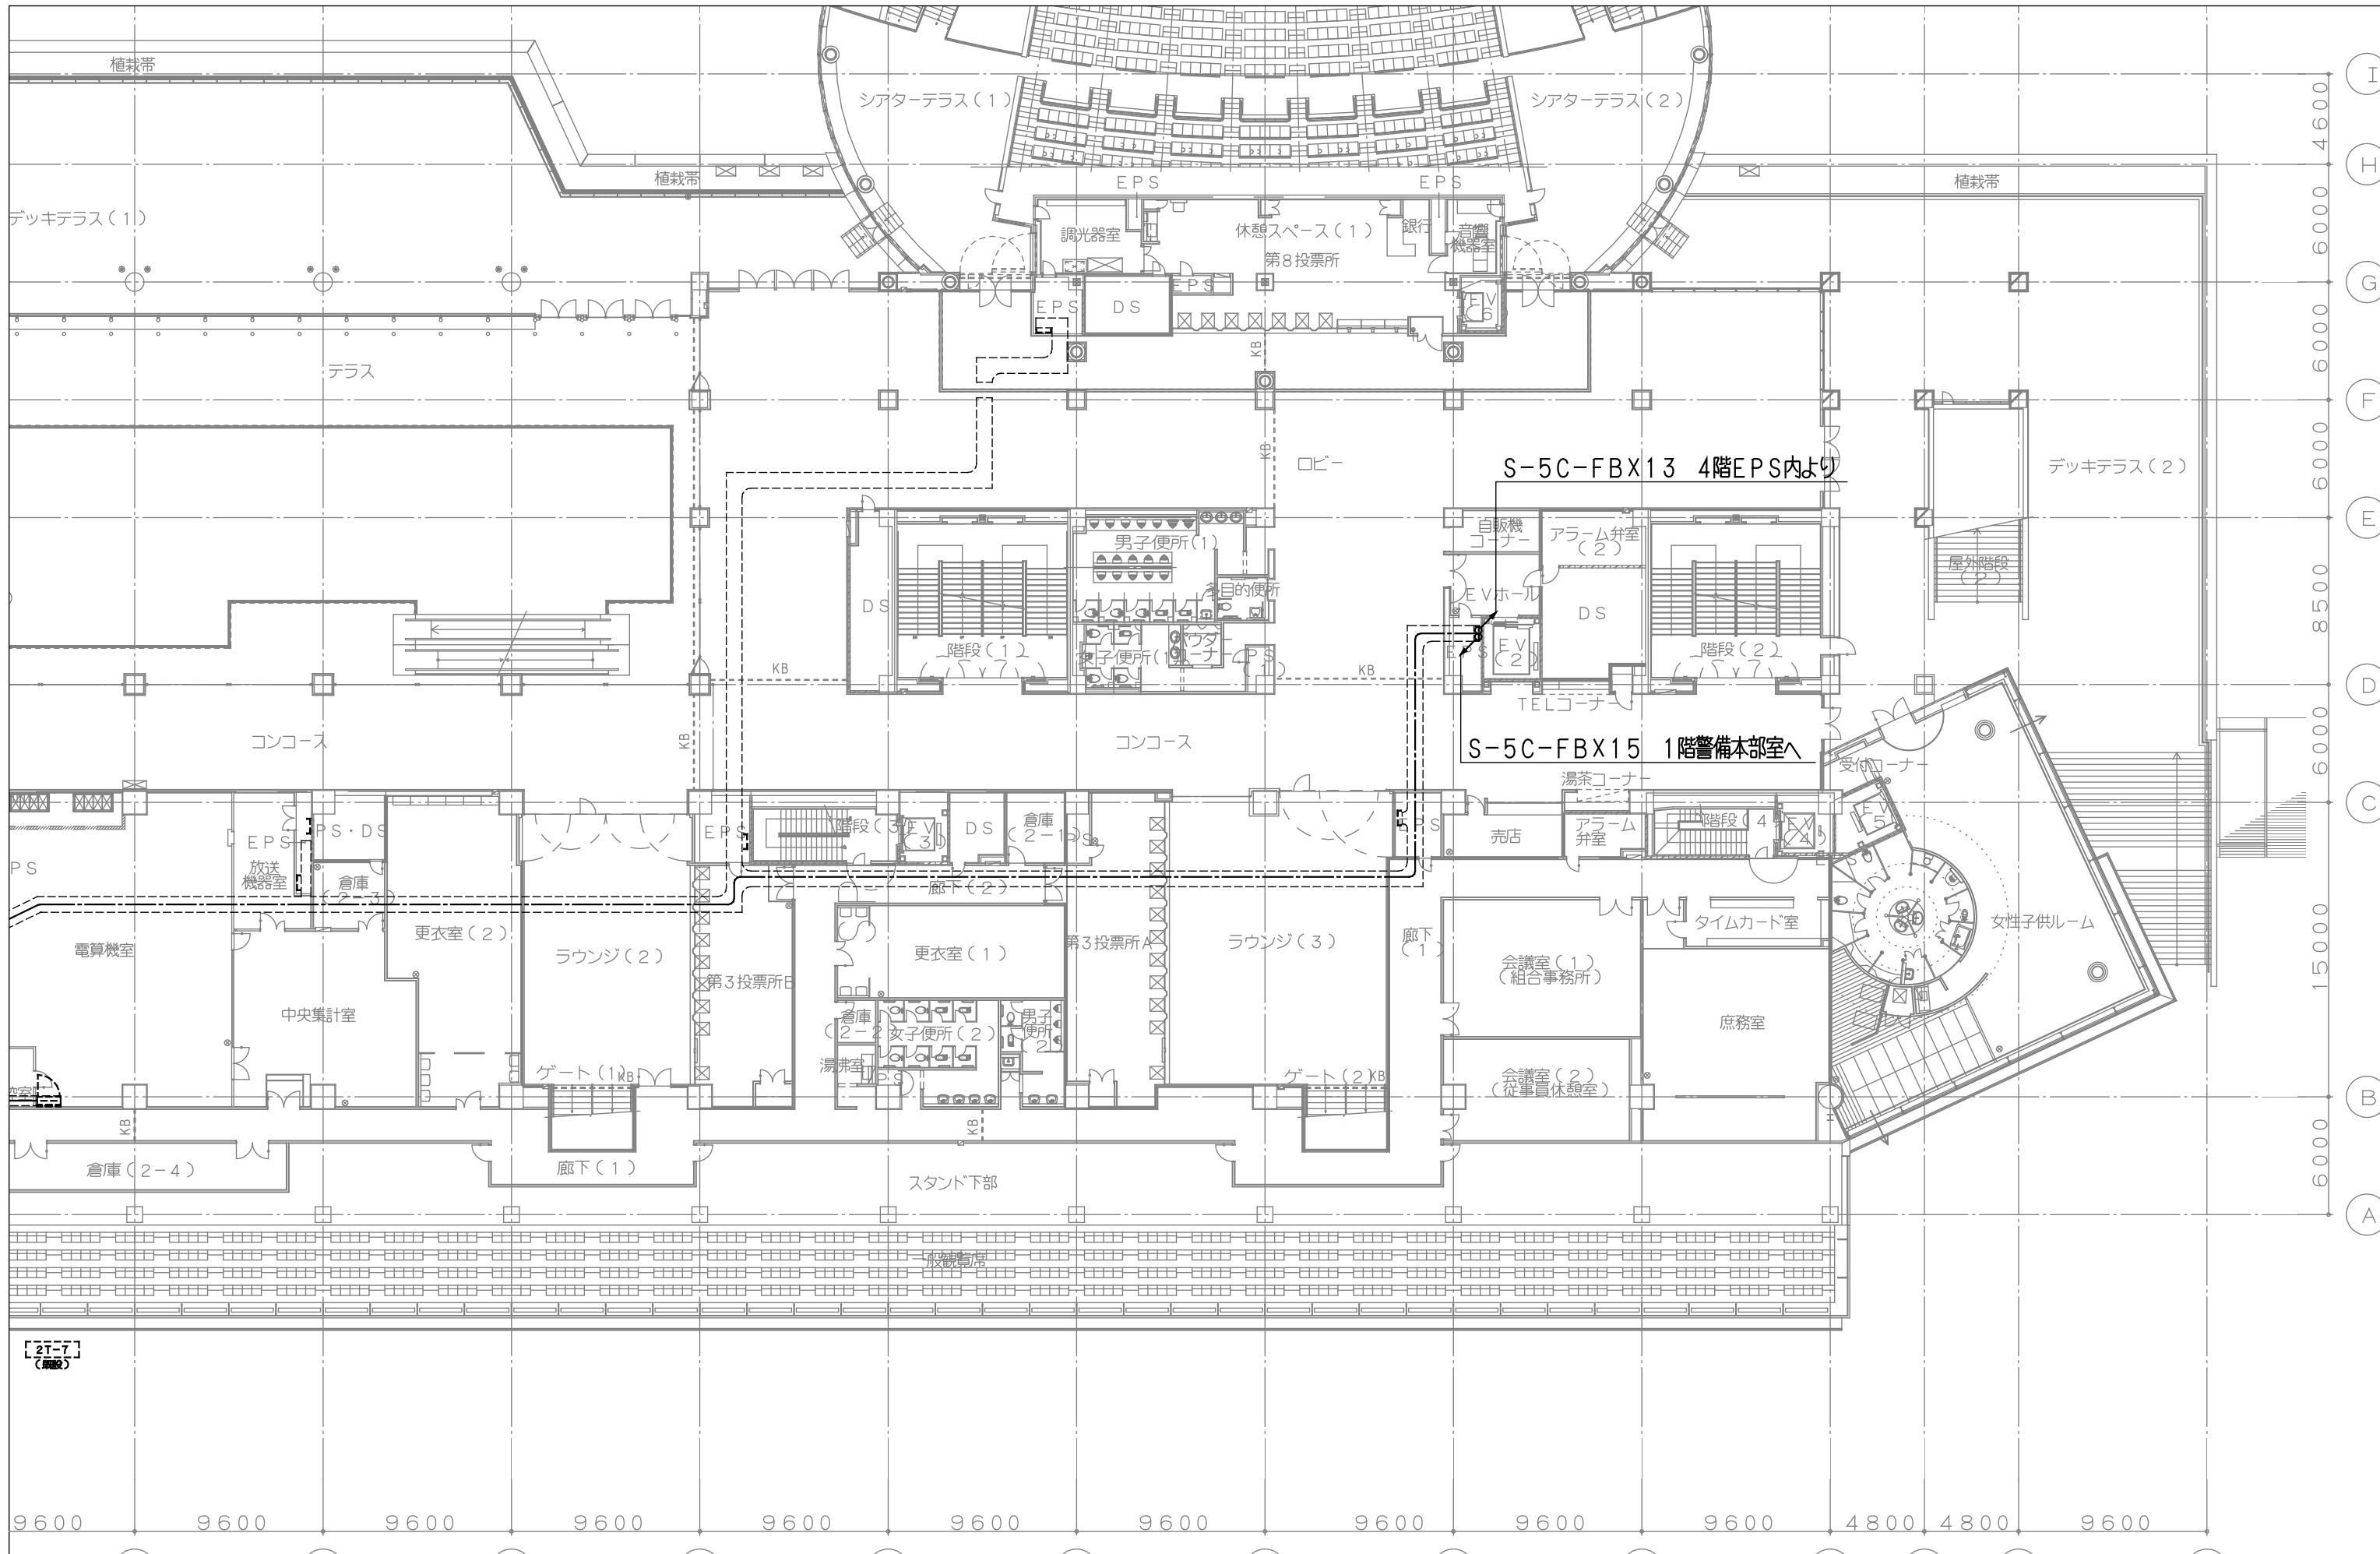

MEMO	REVISION	TITLE	SUBJECTS	NO.
		津市モーターボート競走場スタンド棟改修工事	2階監視カメラ設備図(2)	E-060 1:300 (A3)

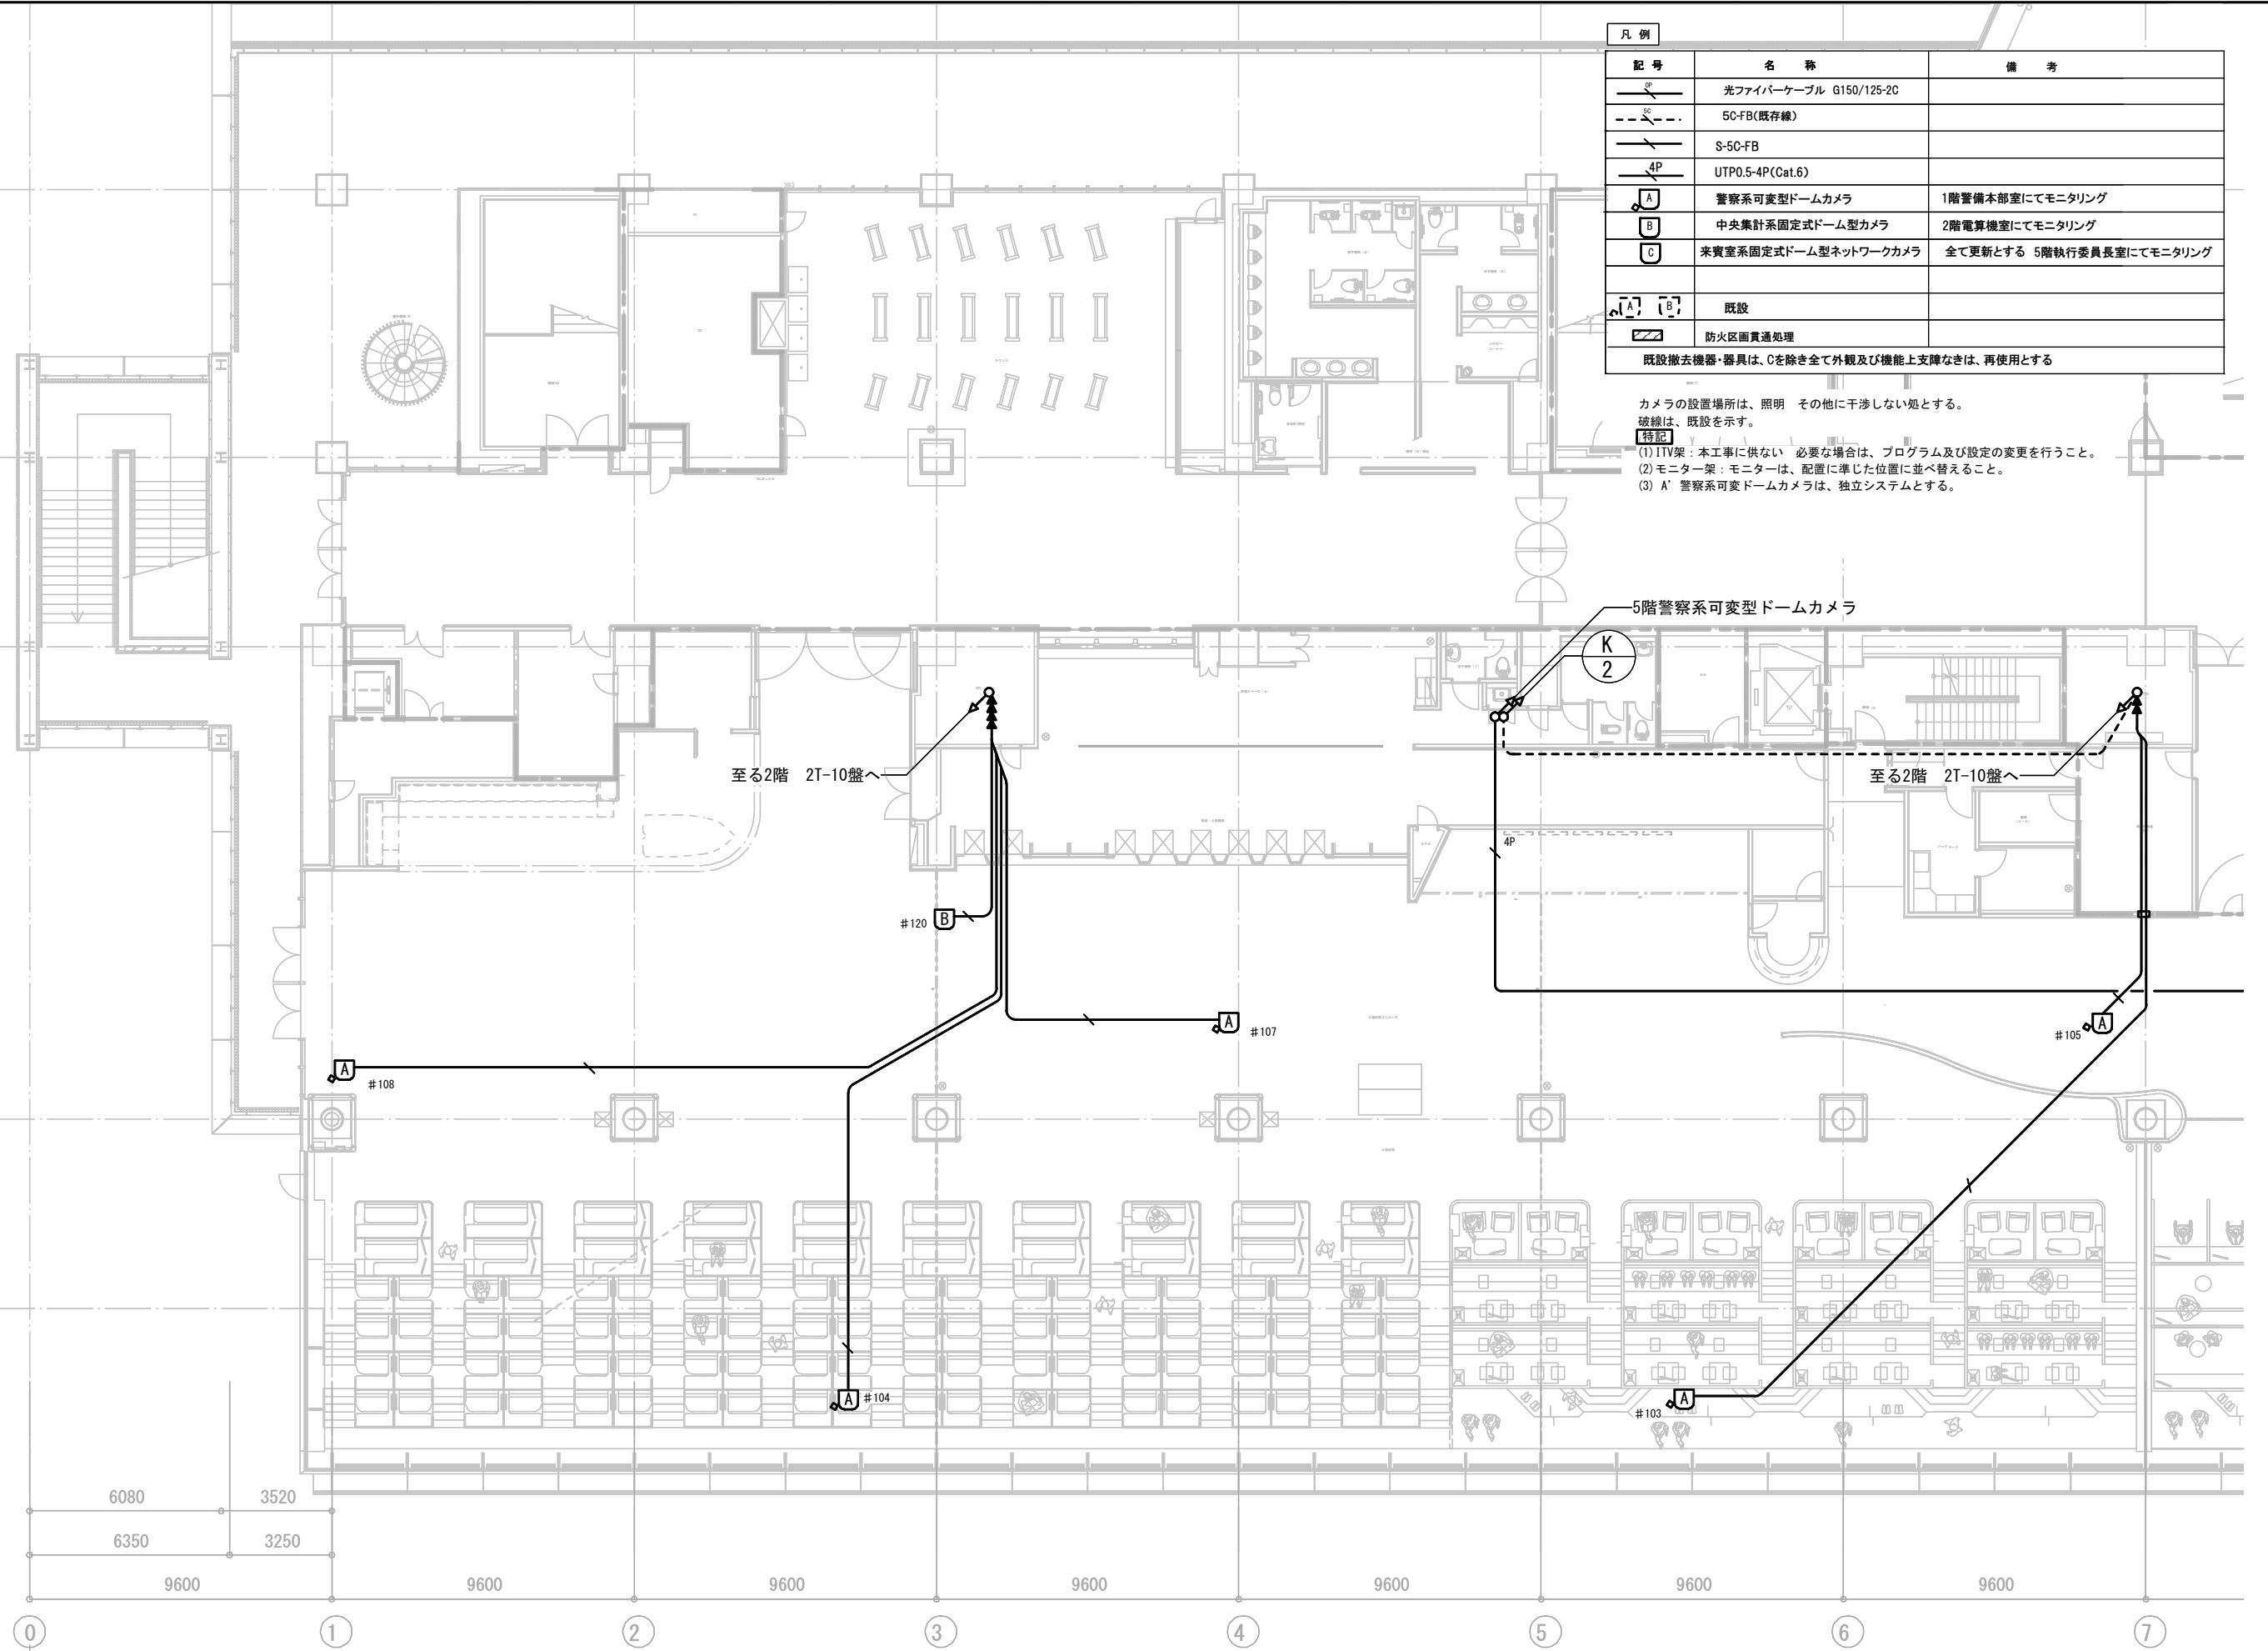

MEMO

REVISION

TITLE 津市モーターボート競走場スタンド棟改修工事

SUBJECTS 4階監視カメラ設備図(1)

E-061

凡例


記号	名 称	備 考
	光ファイバーケーブル G150/125-2C	
	5C-FB(既存線)	
	S-5C-FB	
	UTP0.5-4P(Cat.6)	
	警察系可変型ドームカメラ	1階警備本部室にてモニタリング
	中央集計系固定式ドーム型カメラ	2階電算機室にてモニタリング
	来賓室系固定式ドーム型ネットワークカメラ	全て更新する 5階執行委員長室にてモニタリング
	既設	
	防火区画貫通処理	
既設撤去機器・器具は、Cを除き全て外観及び機能上支障なきは、再使用とする		


カメラの設置場所は、照明 その他に干渉しない処とする。

破線は、既設を示す。

特記

- (1) ITV架：本工事に供ない 必要な場合は、プログラム及び設定の変更を行うこと。
- (2) モニター架：モニターは、配置に準じた位置に並べ替えること。
- (3) A' 警察系可変ドームカメラは、独立システムとする。

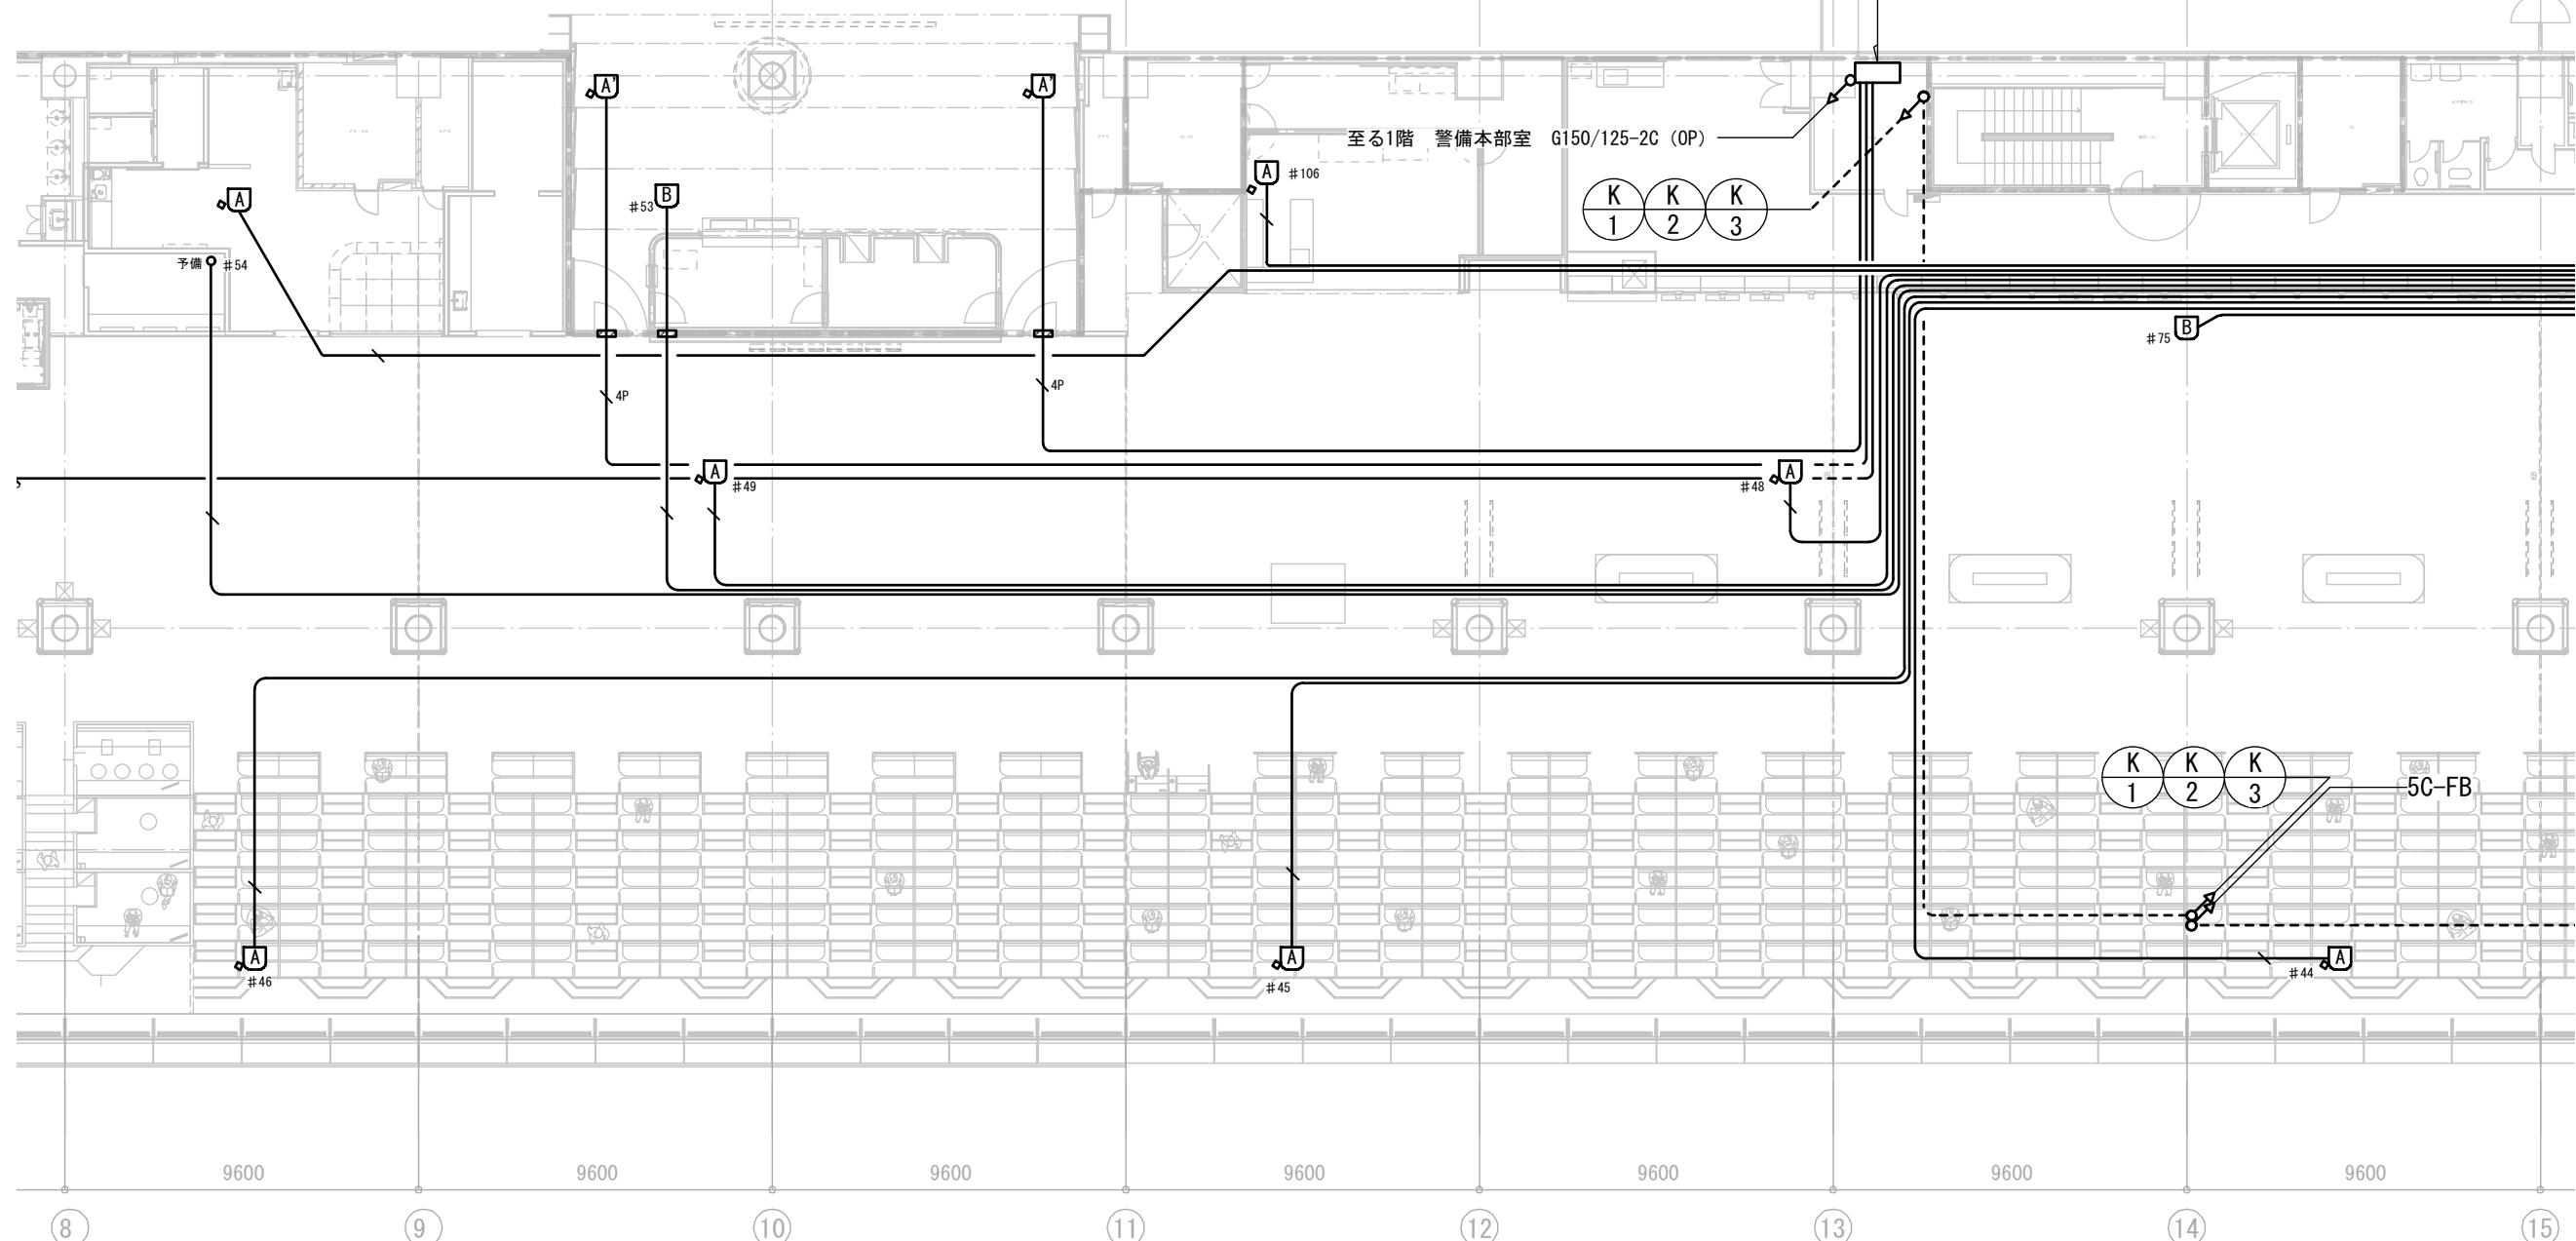

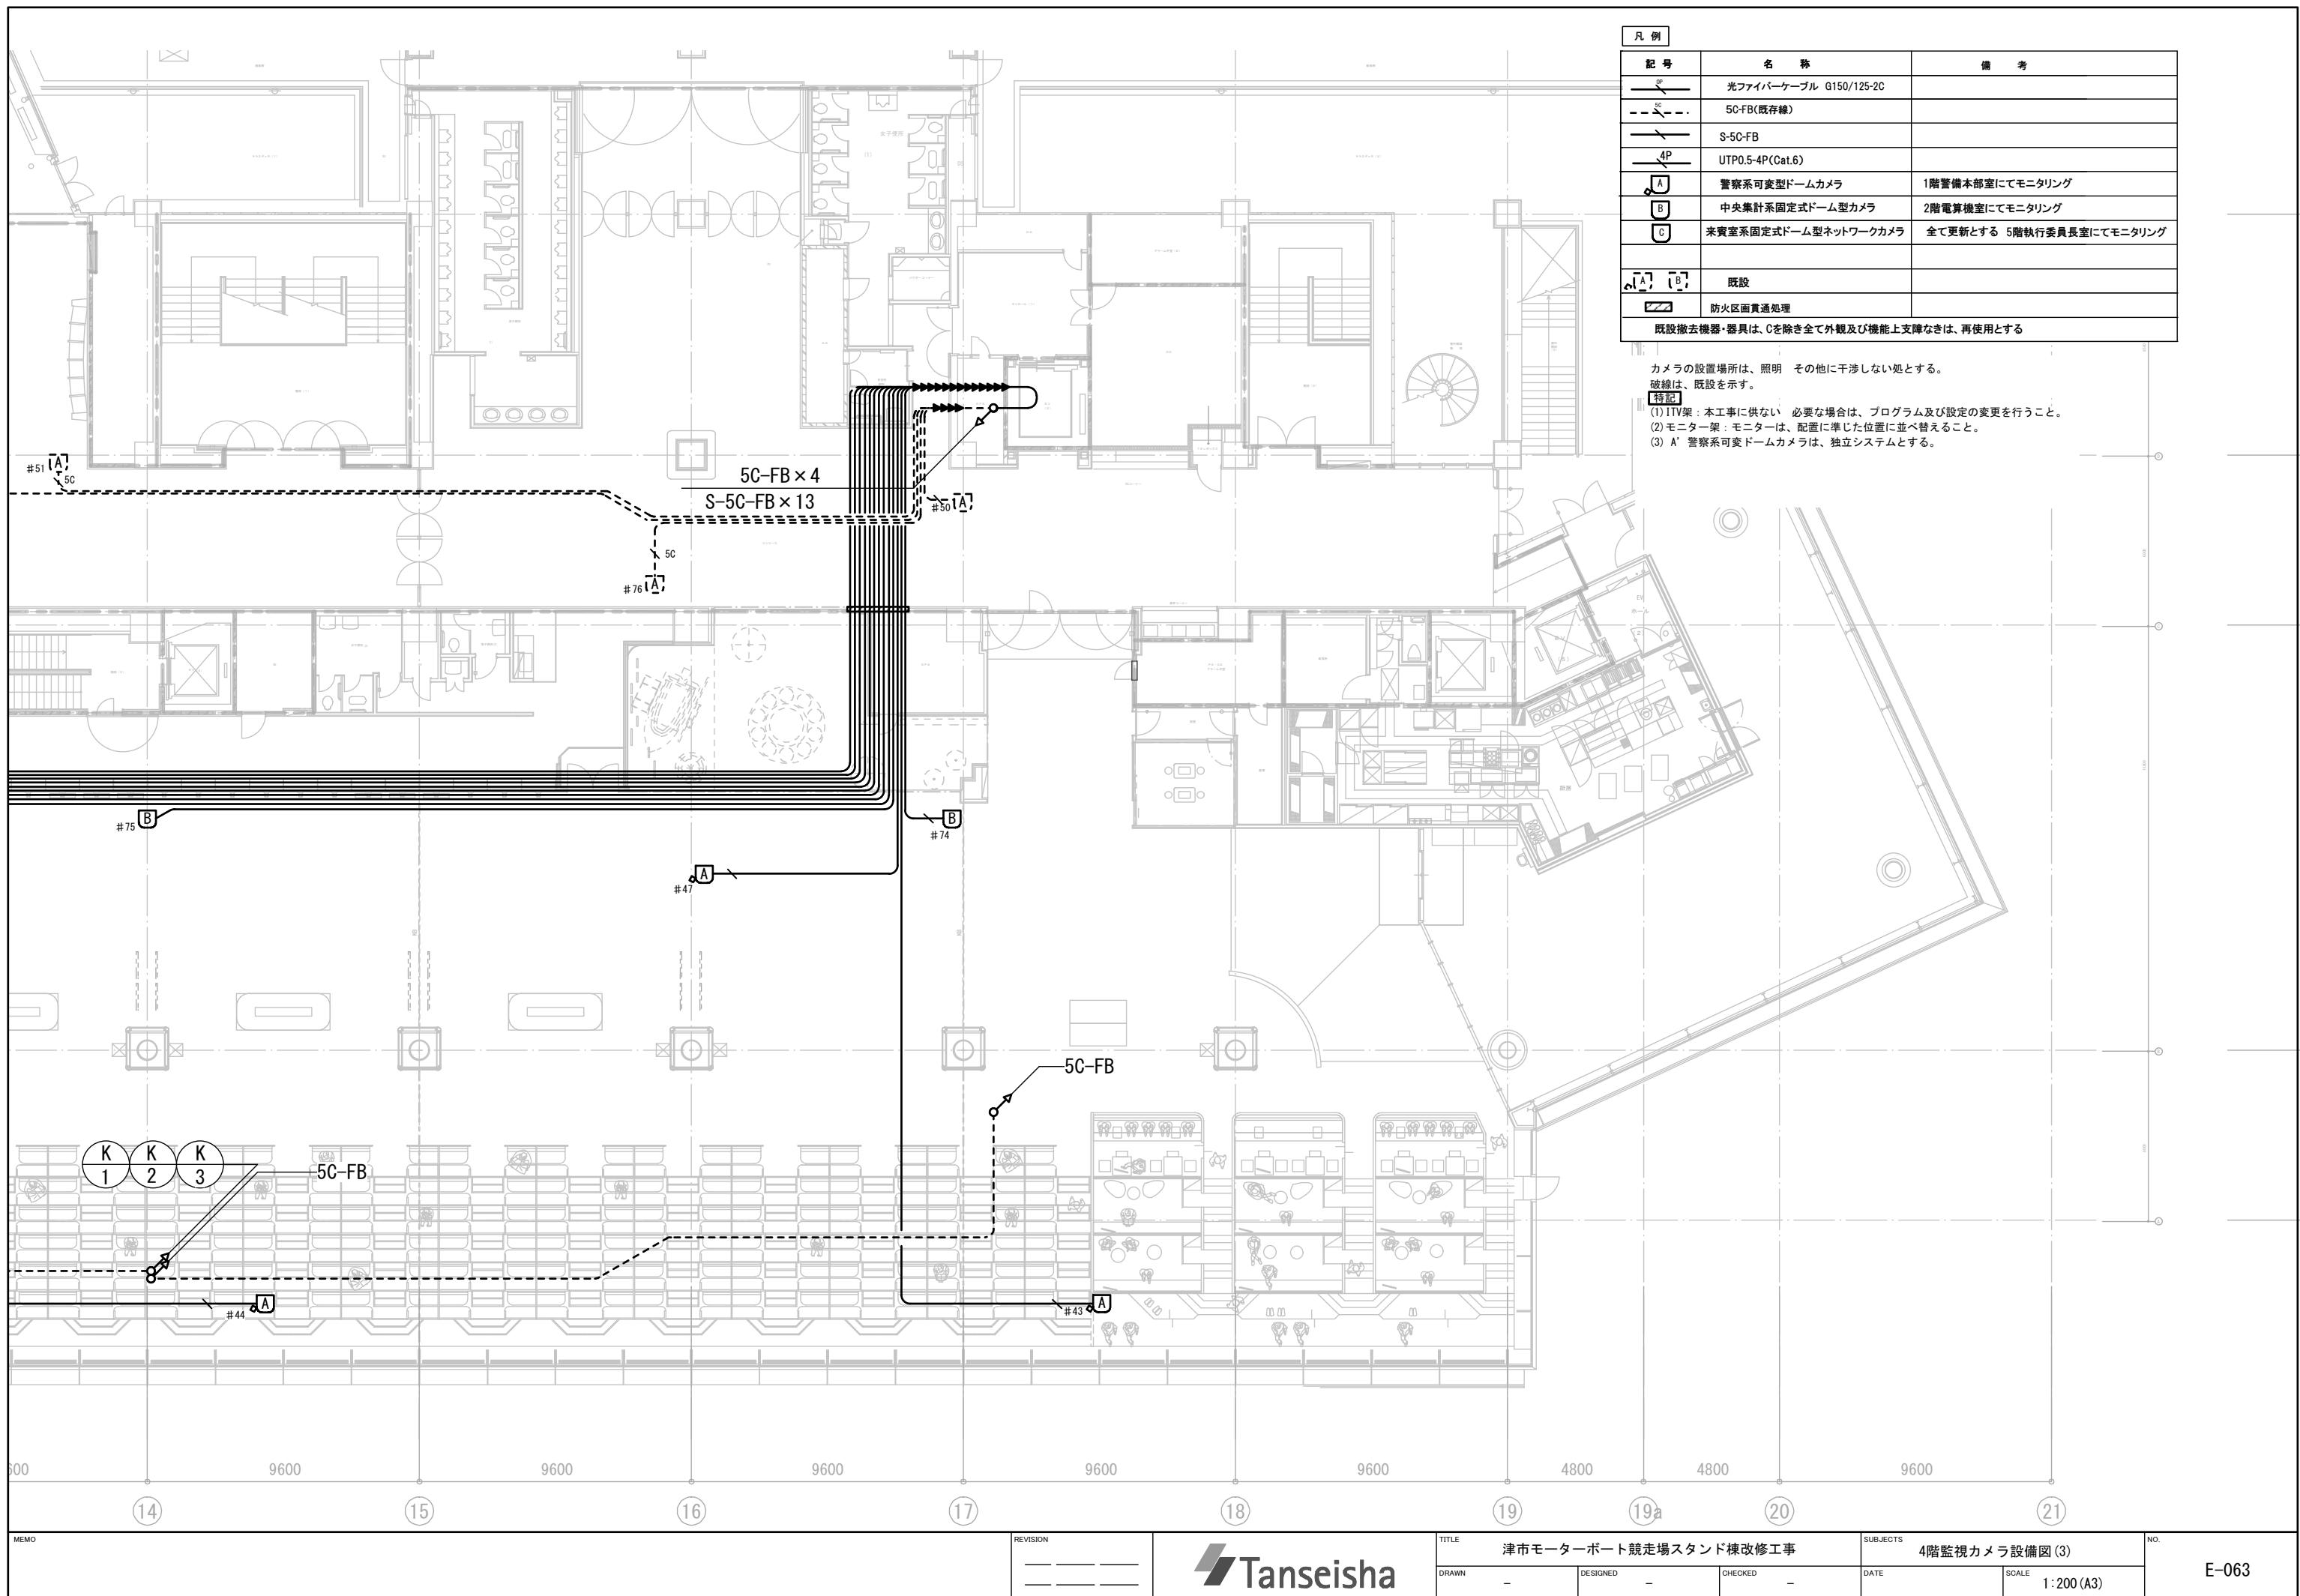

凡例


記号	名称	備考
OP	光ファイバーケーブル G150/125-2C	
	UTP0.5-4P(Cat. 6)	
A	警察系可変型ドームカメラ	1階警備本部室にてモニタリング
B	中央集計系固定式ドーム型カメラ	2階電算機室にてモニタリング
C	来賓室系固定式ドーム型ネットワークカメラ	全て更新とする 5階執行委員長室にてモニタリング
5C	既設配線 5C-FB	
	防火区画貫通処理	

既設撤去機器・器具は、Cを除き全て外観及び機能上支障なきは、再使用とする

カメラの設置場所は、照明 その他に干渉しない処とする。

特記

- (1) ITV架：本工事に供ない 必要な場合は、プログラム及び設定の変更を行うこと。新設キャビネットへ UTP0.5-4P (Cat. 6)
- (2) モニター架：モニターは、配置に準じた位置に並べ替えること。
- (3) A' 警察系可変ドームカメラは、独立システムとする。

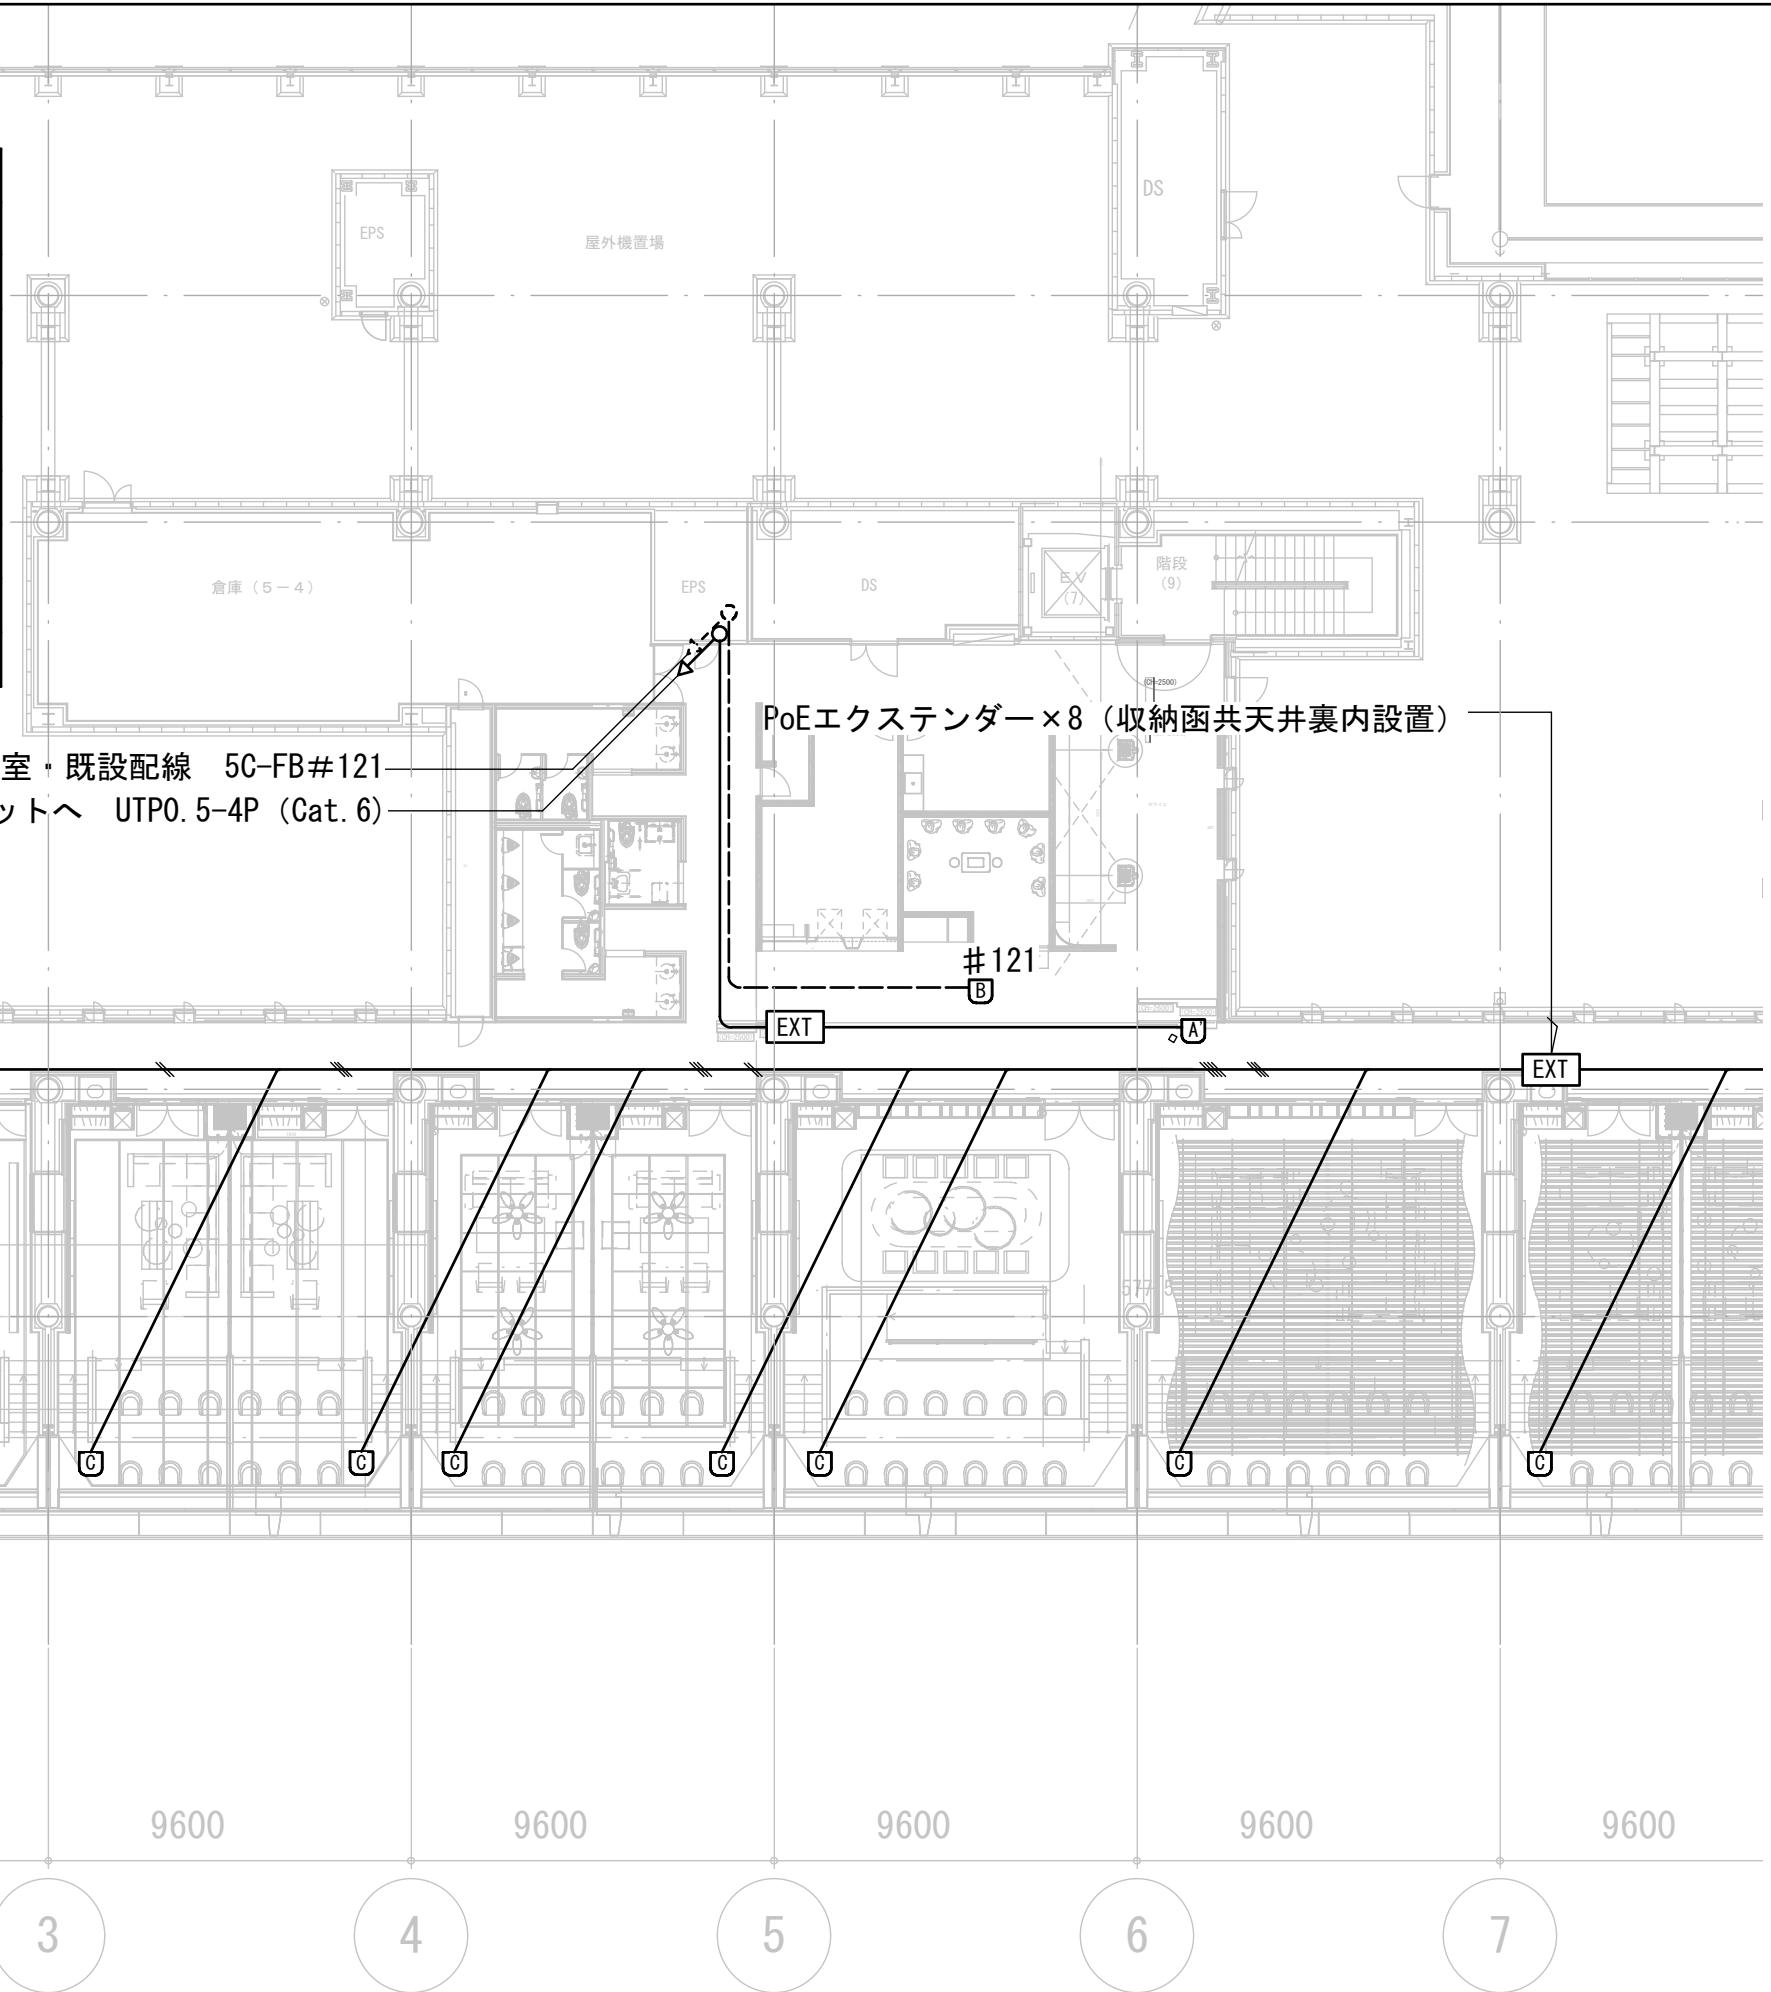

MEMO

REVISION

—

—


TITLE 津市モーターボート競走場スタンド棟改修工事


DRAWN - DESIGNED - CHECKED -


DATE


SCALE 1:200 (A3)


NO. E-064

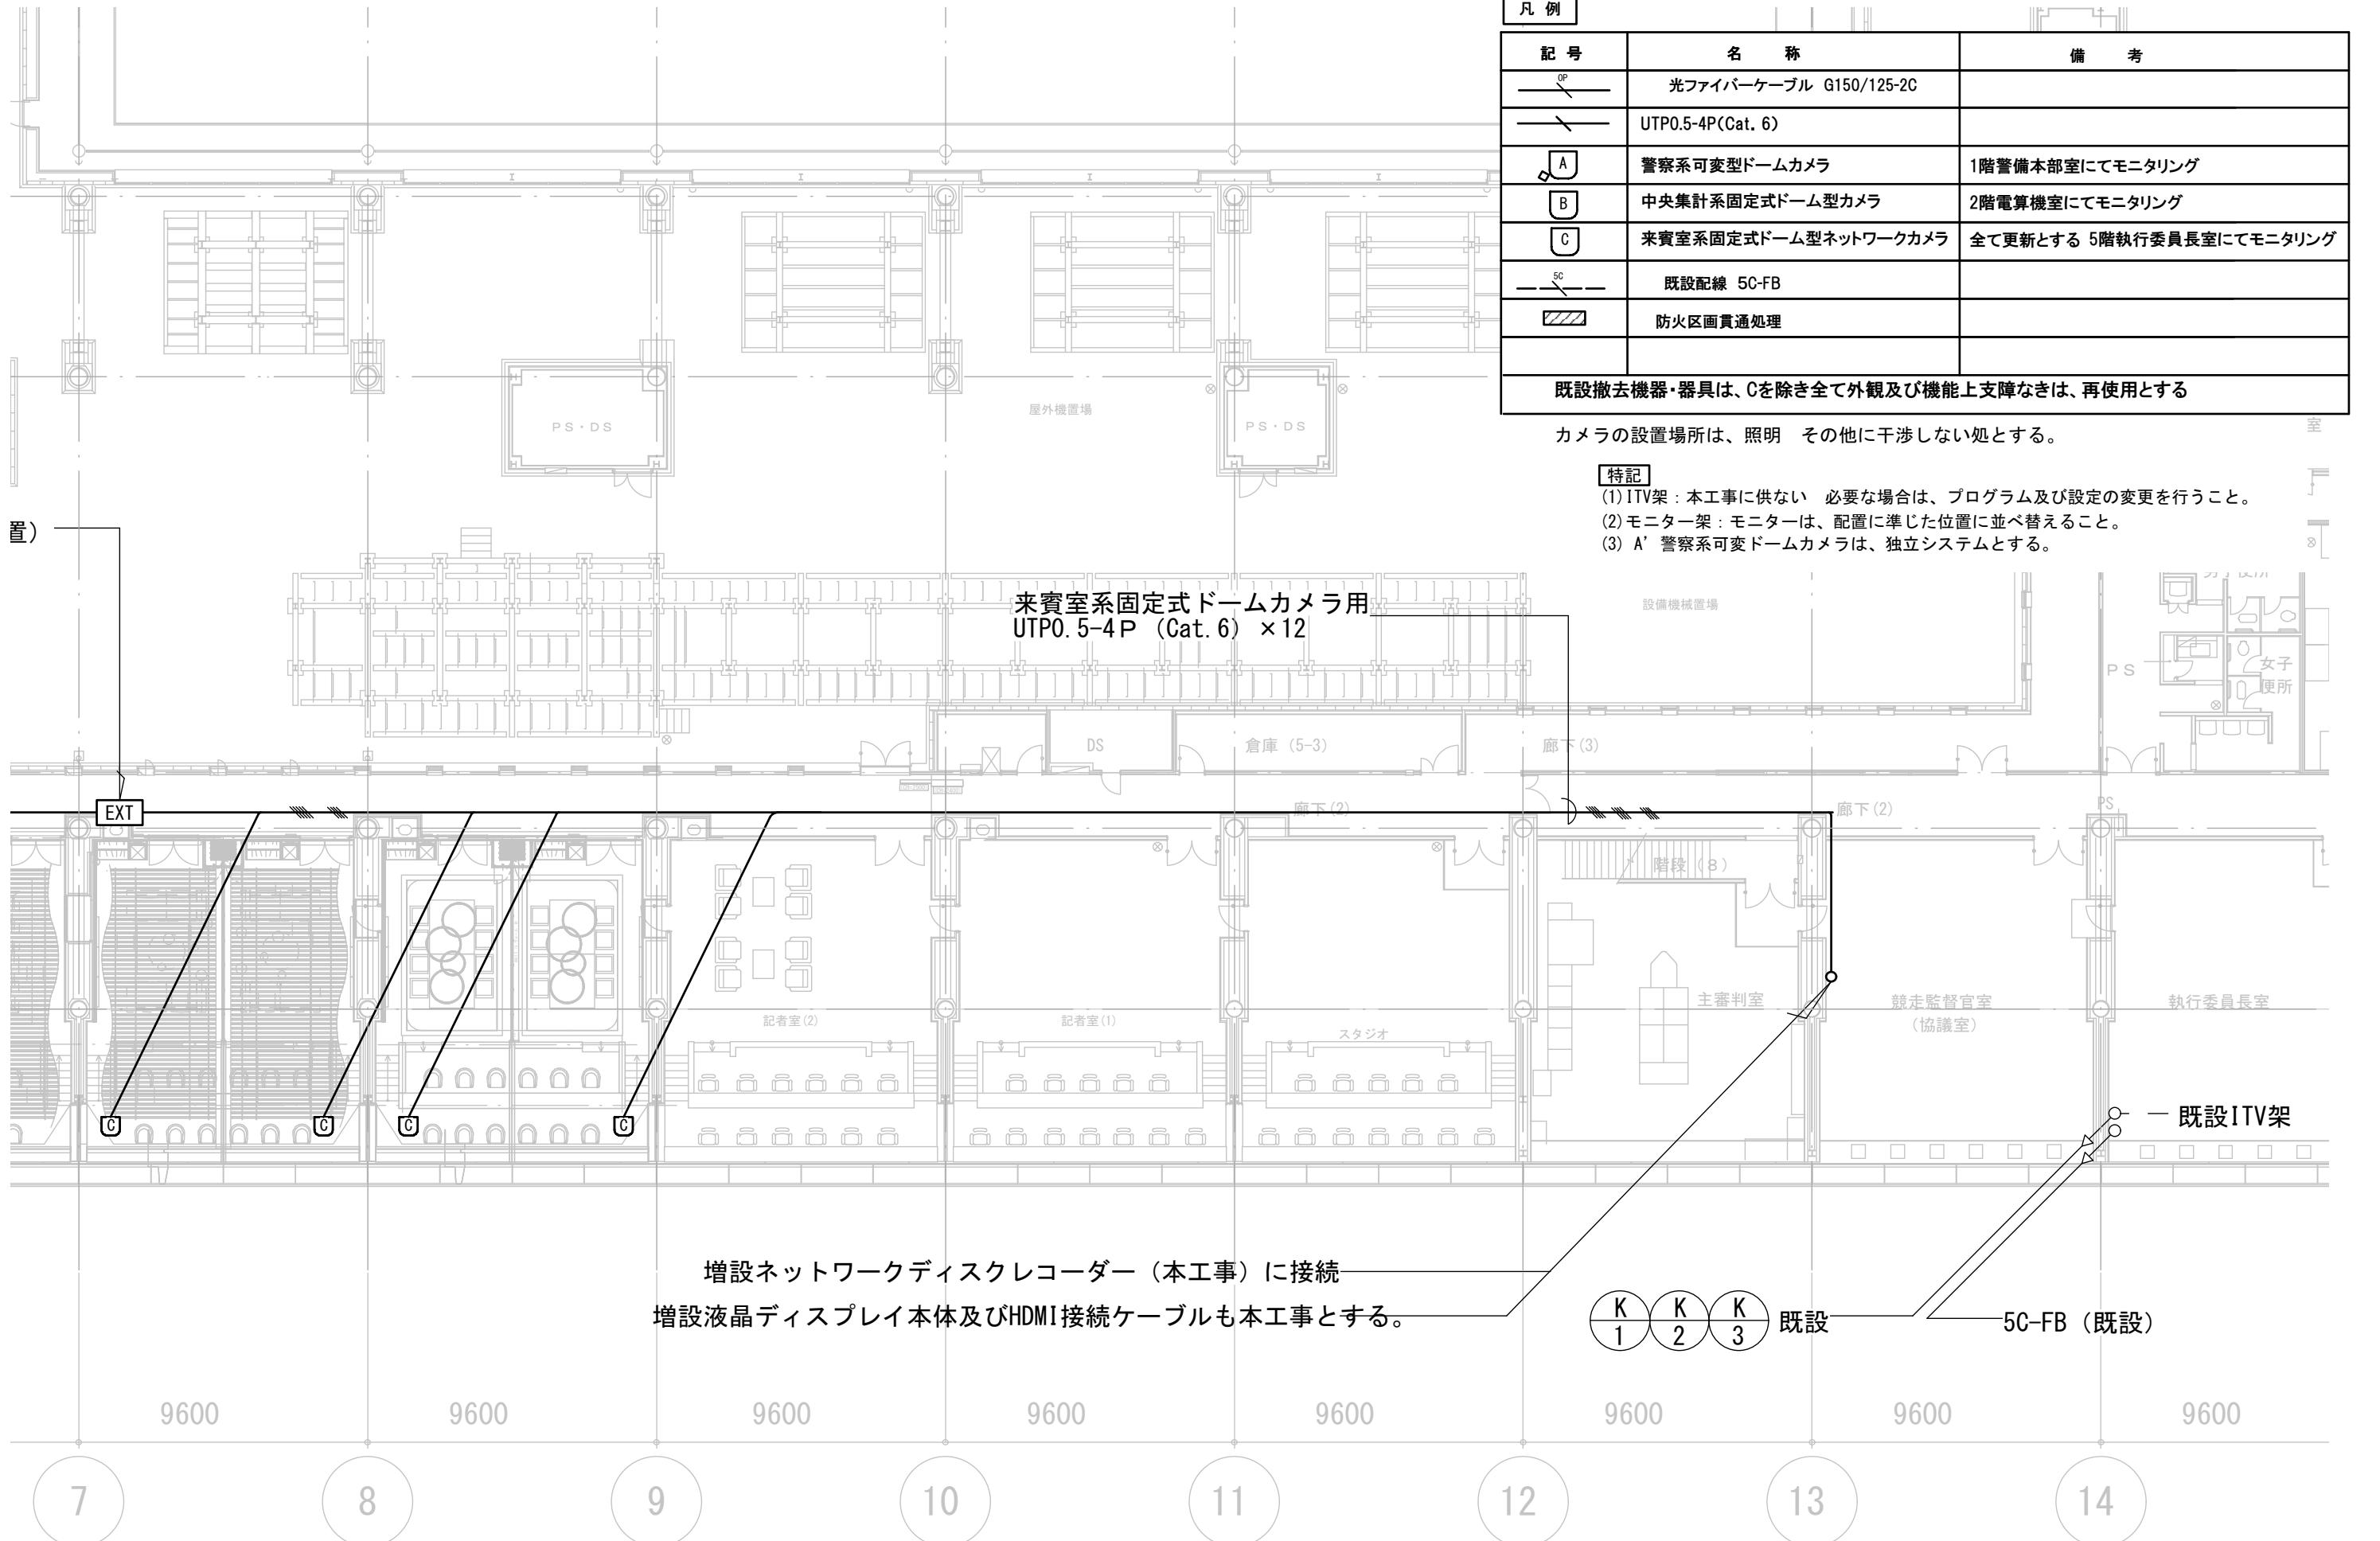


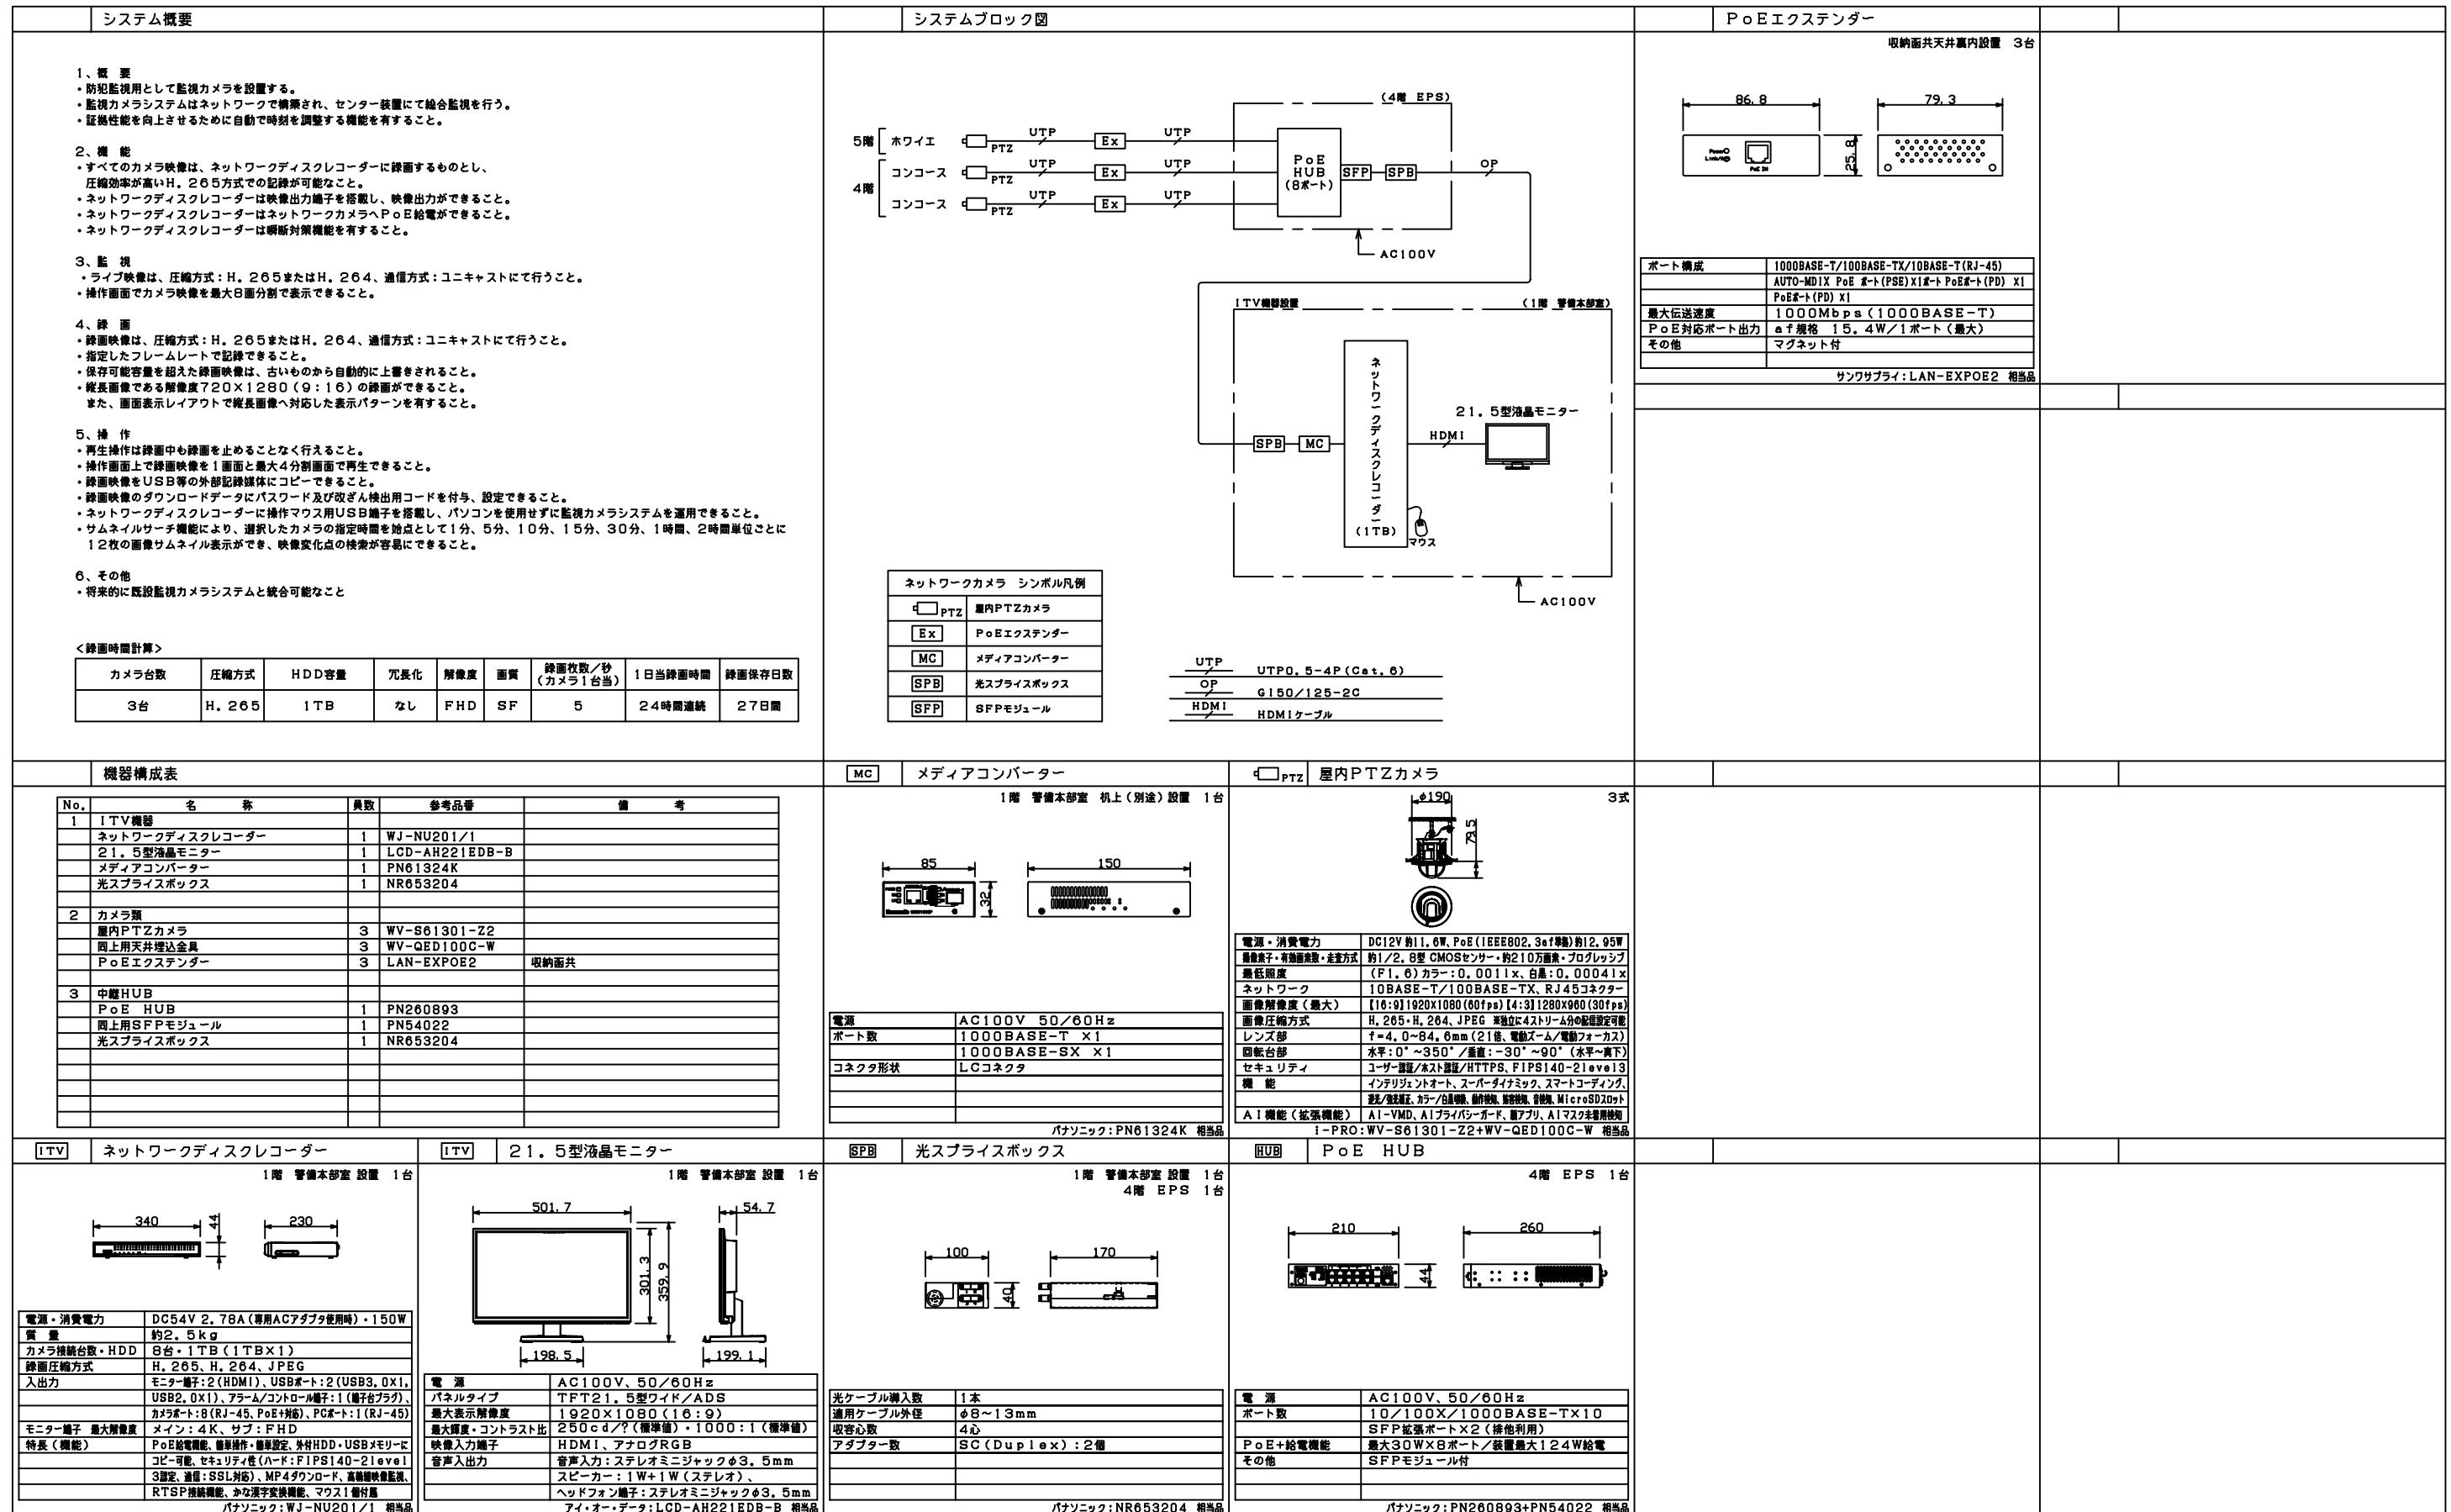

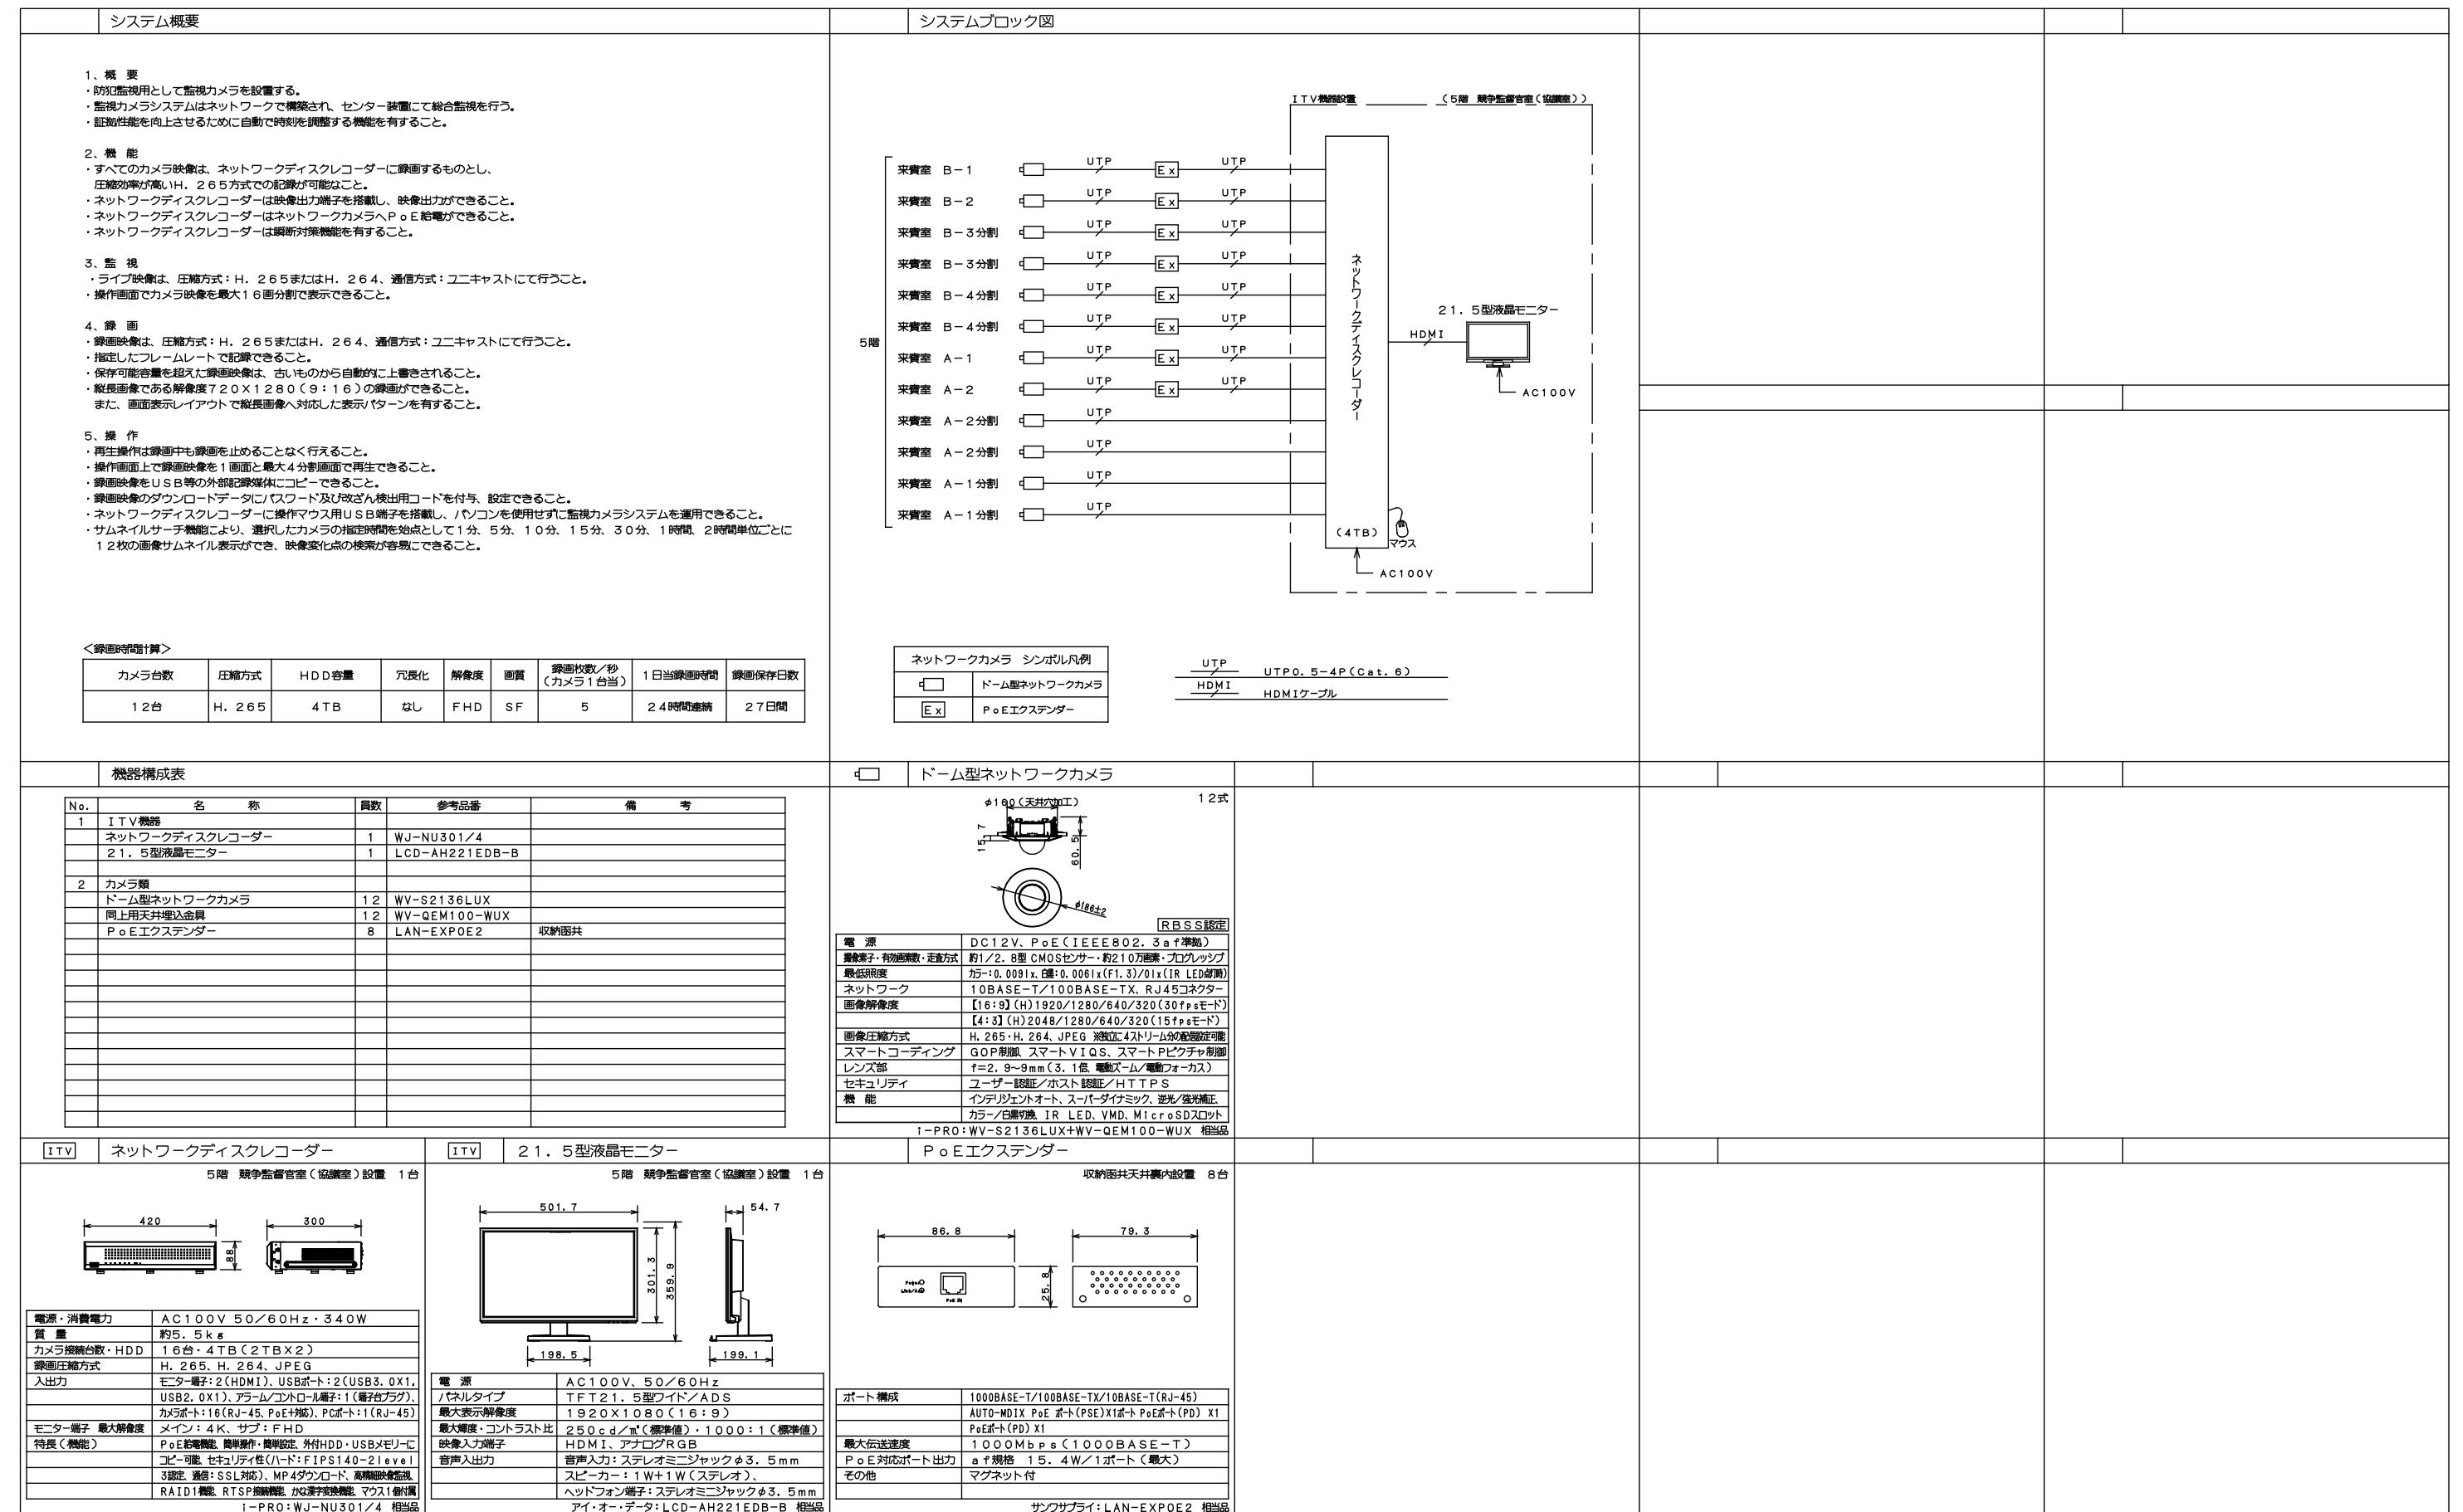

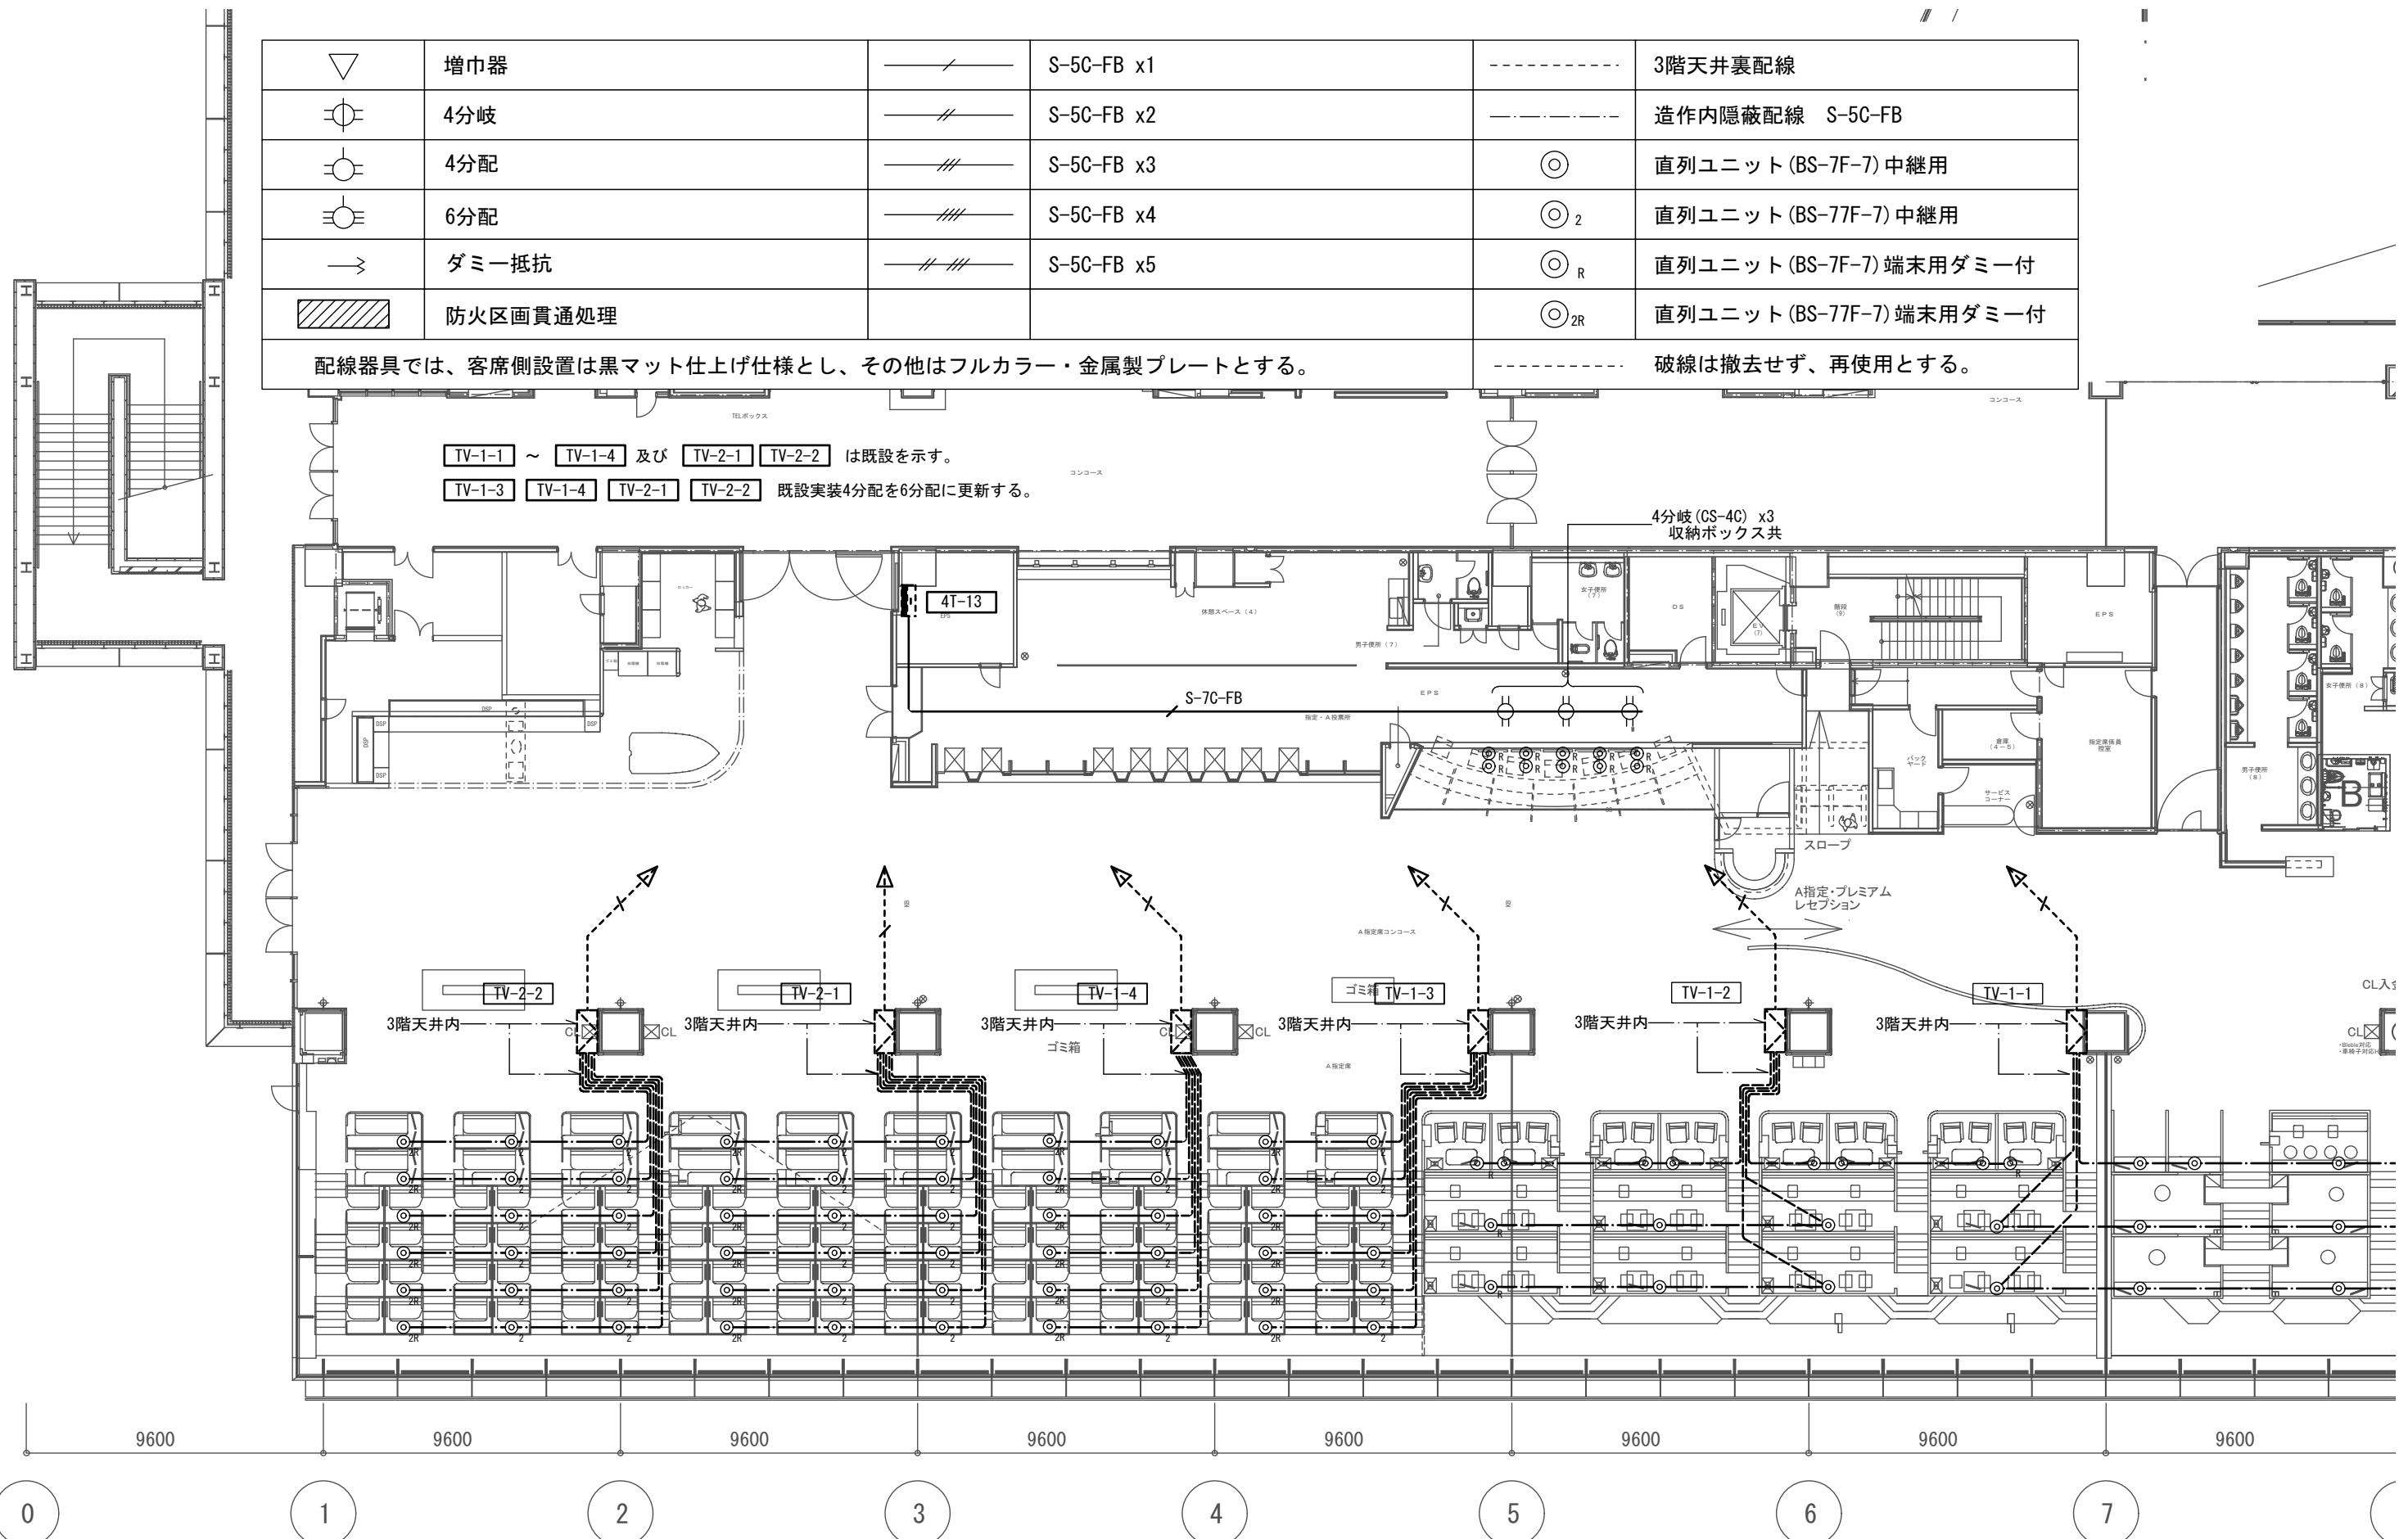

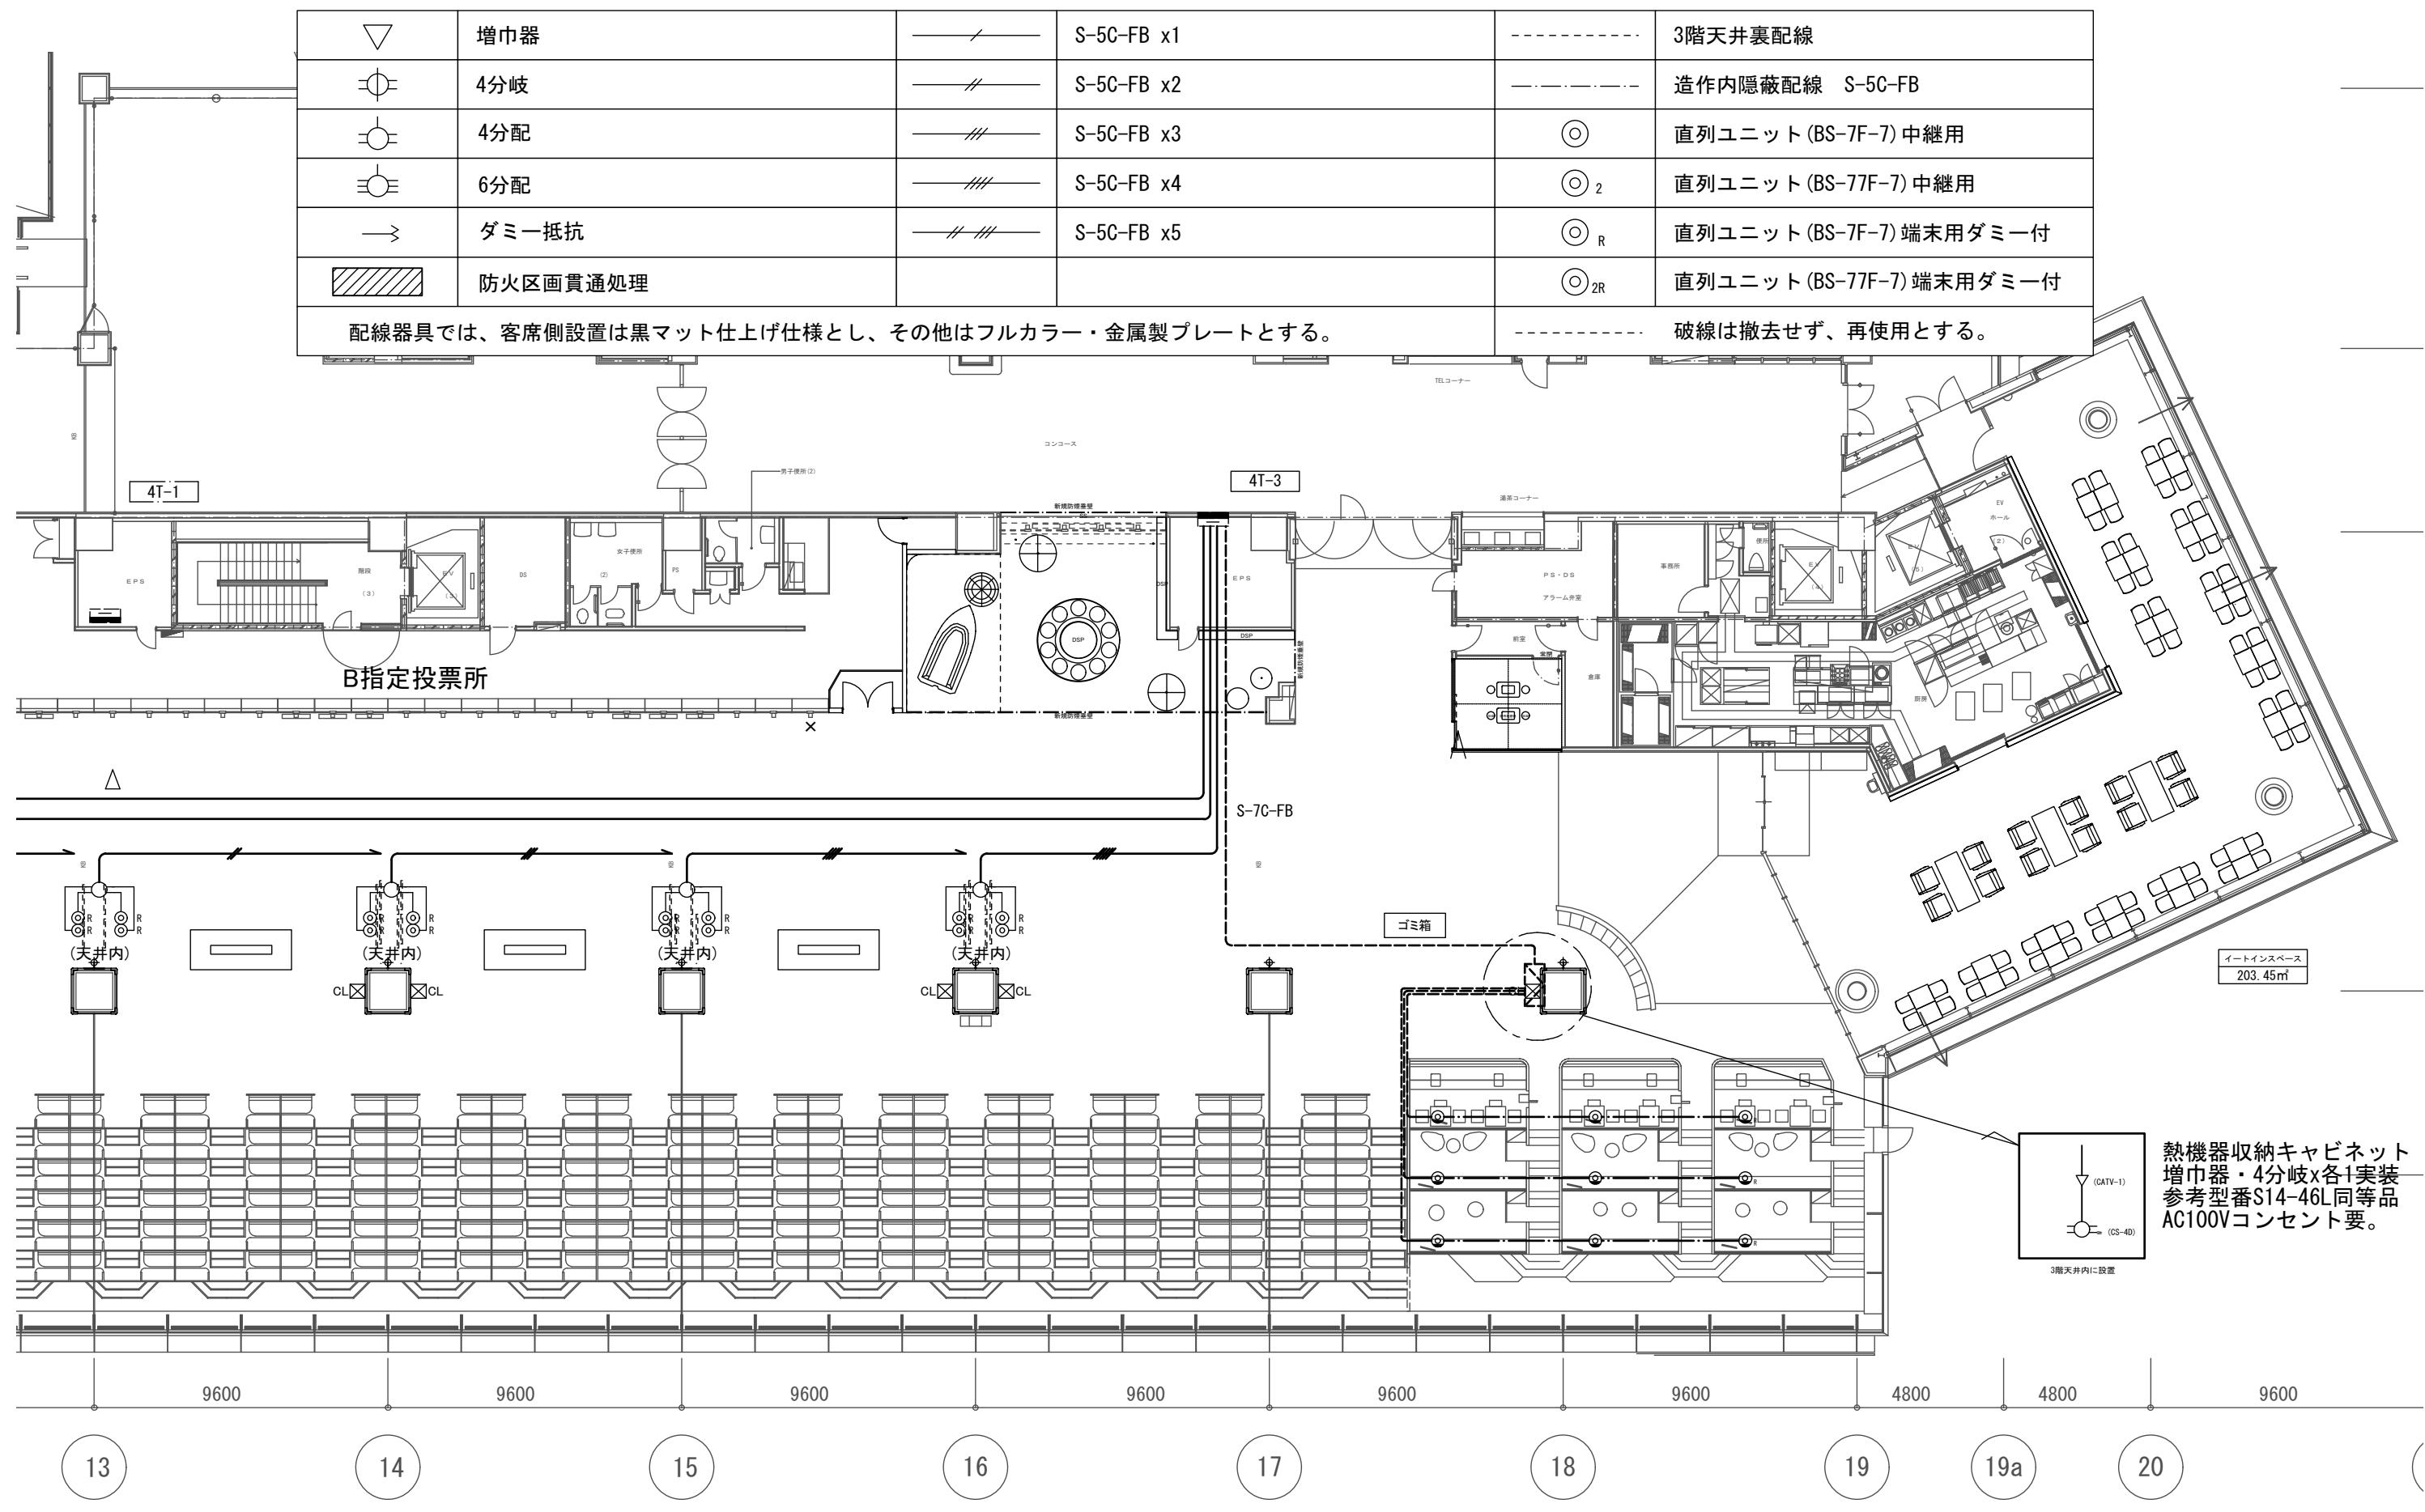

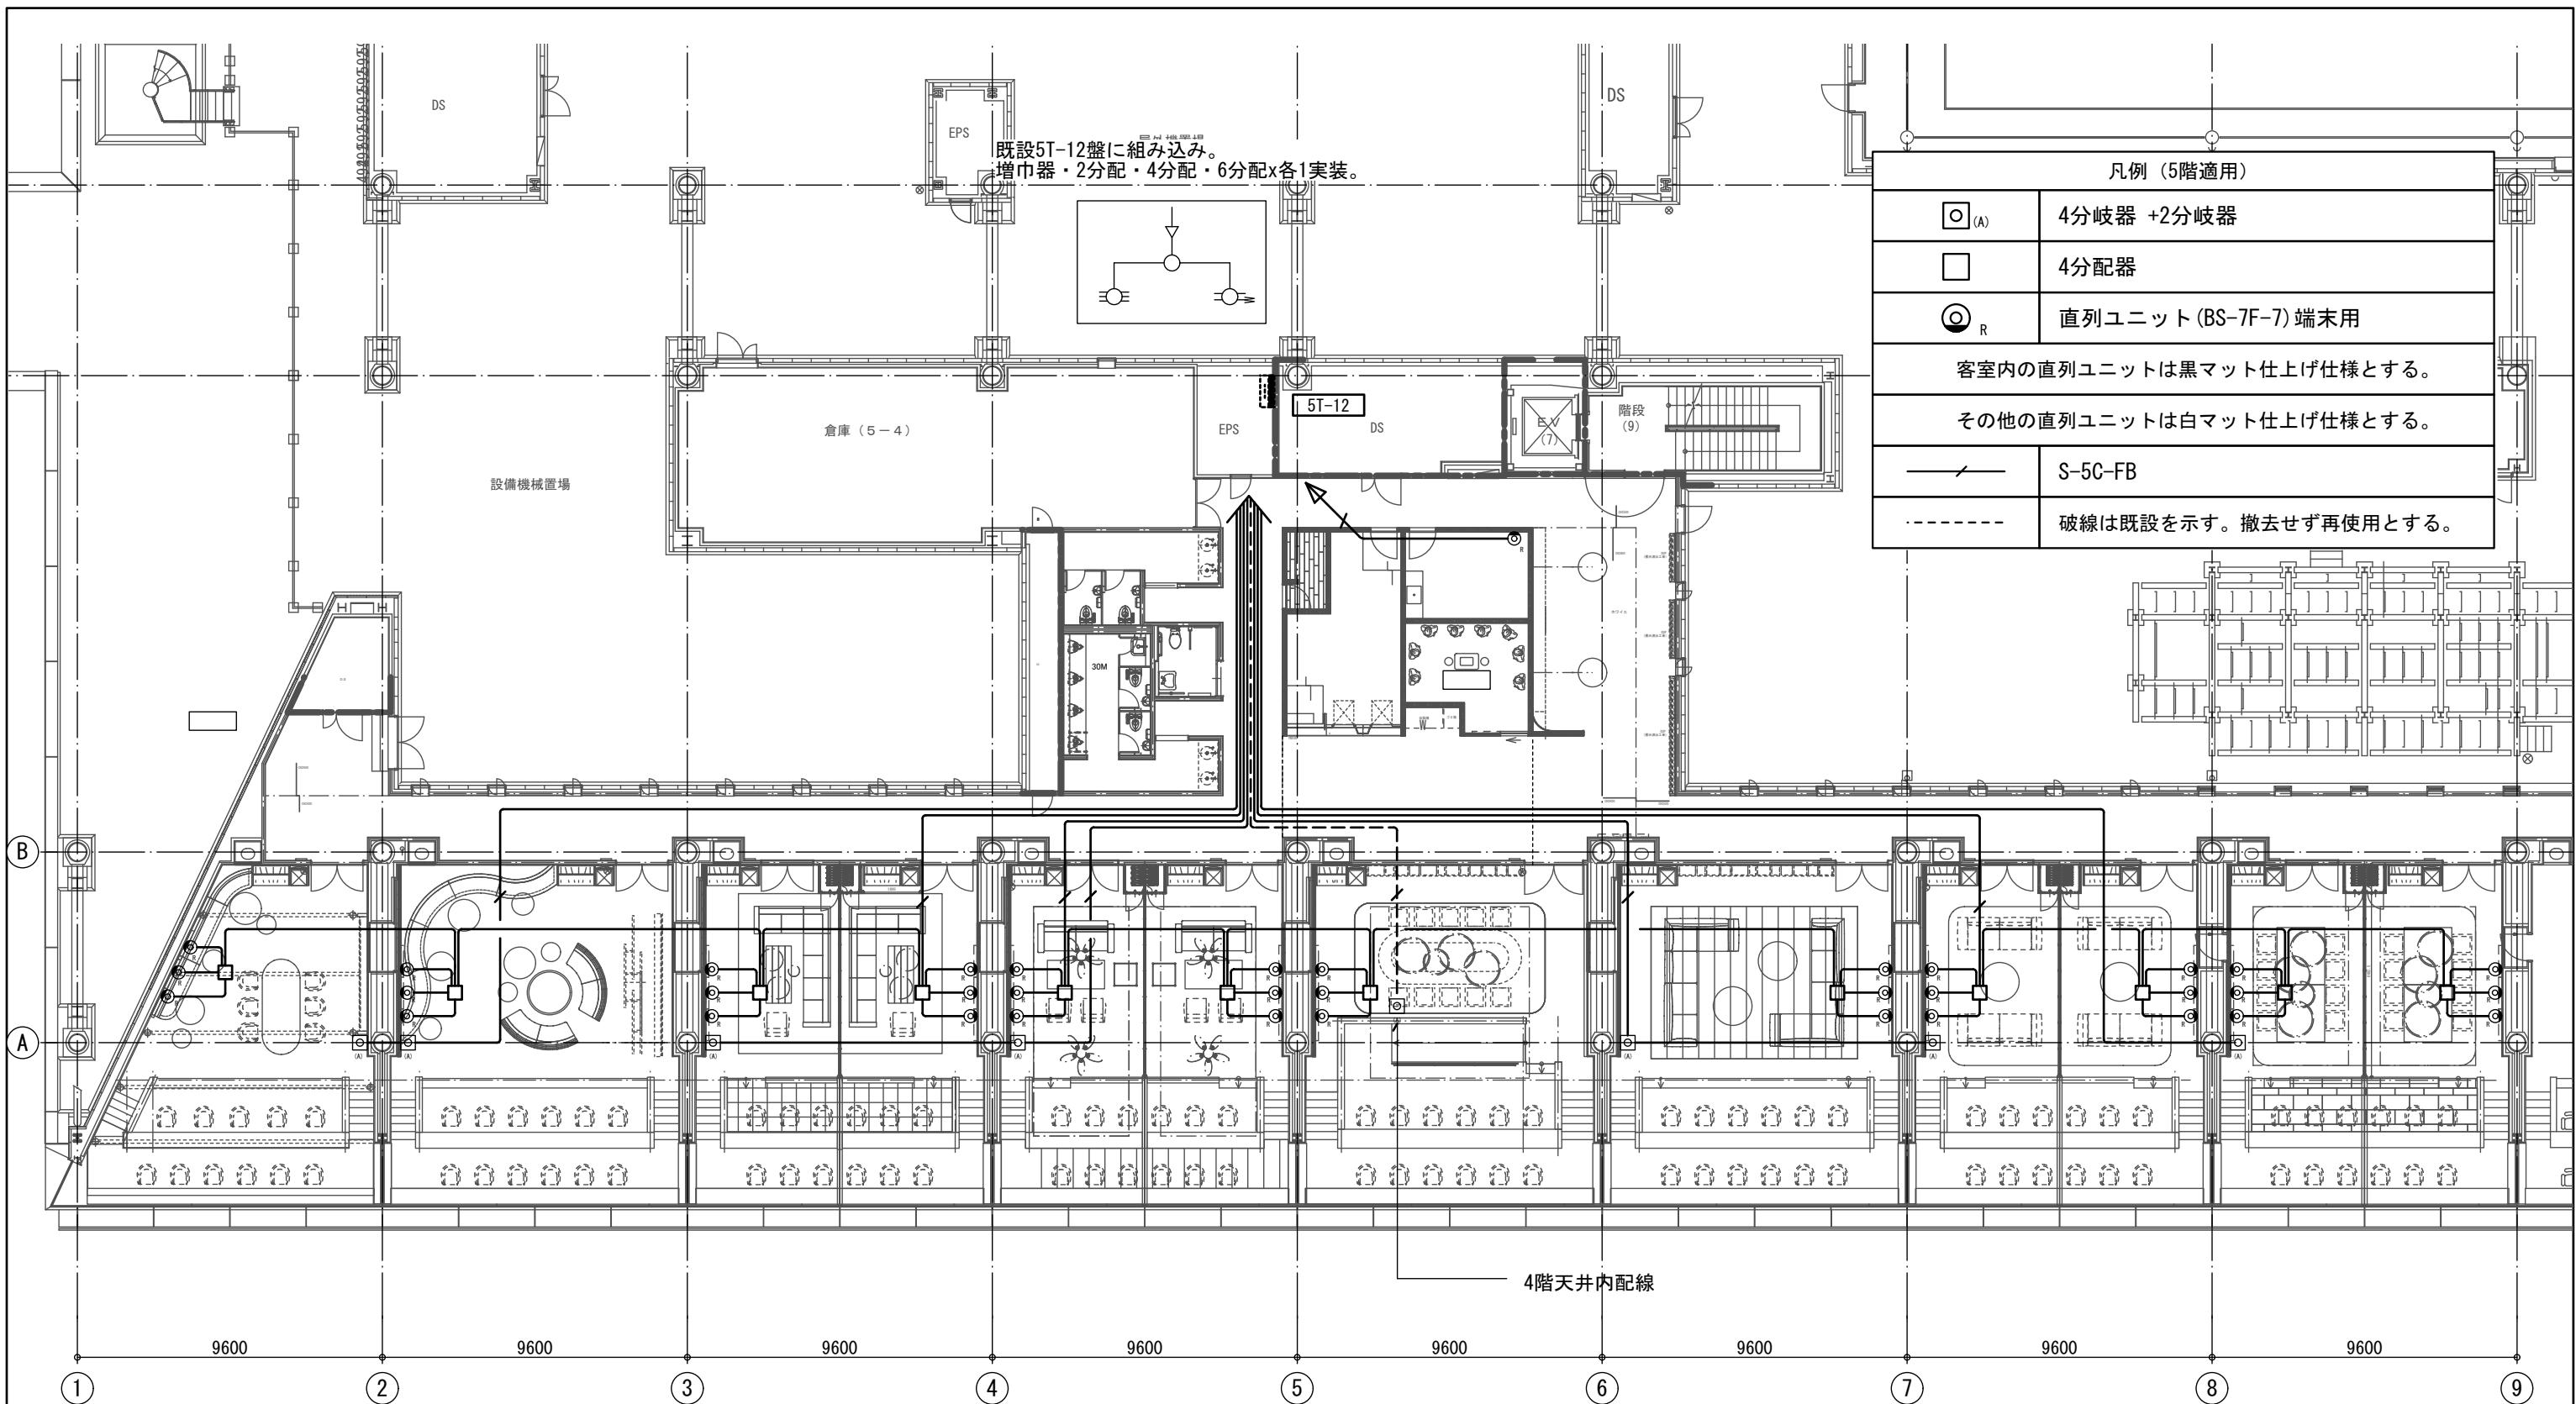

MEMO

REVISION


TITLE 津市モーターボート競走場スタンド棟改修工事


SUBJECTS 5階実況映像送出設備図

NO. E-071

DRAWN - DESIGNED - CHECKED -

DATE 1:200 (A3) SCALE

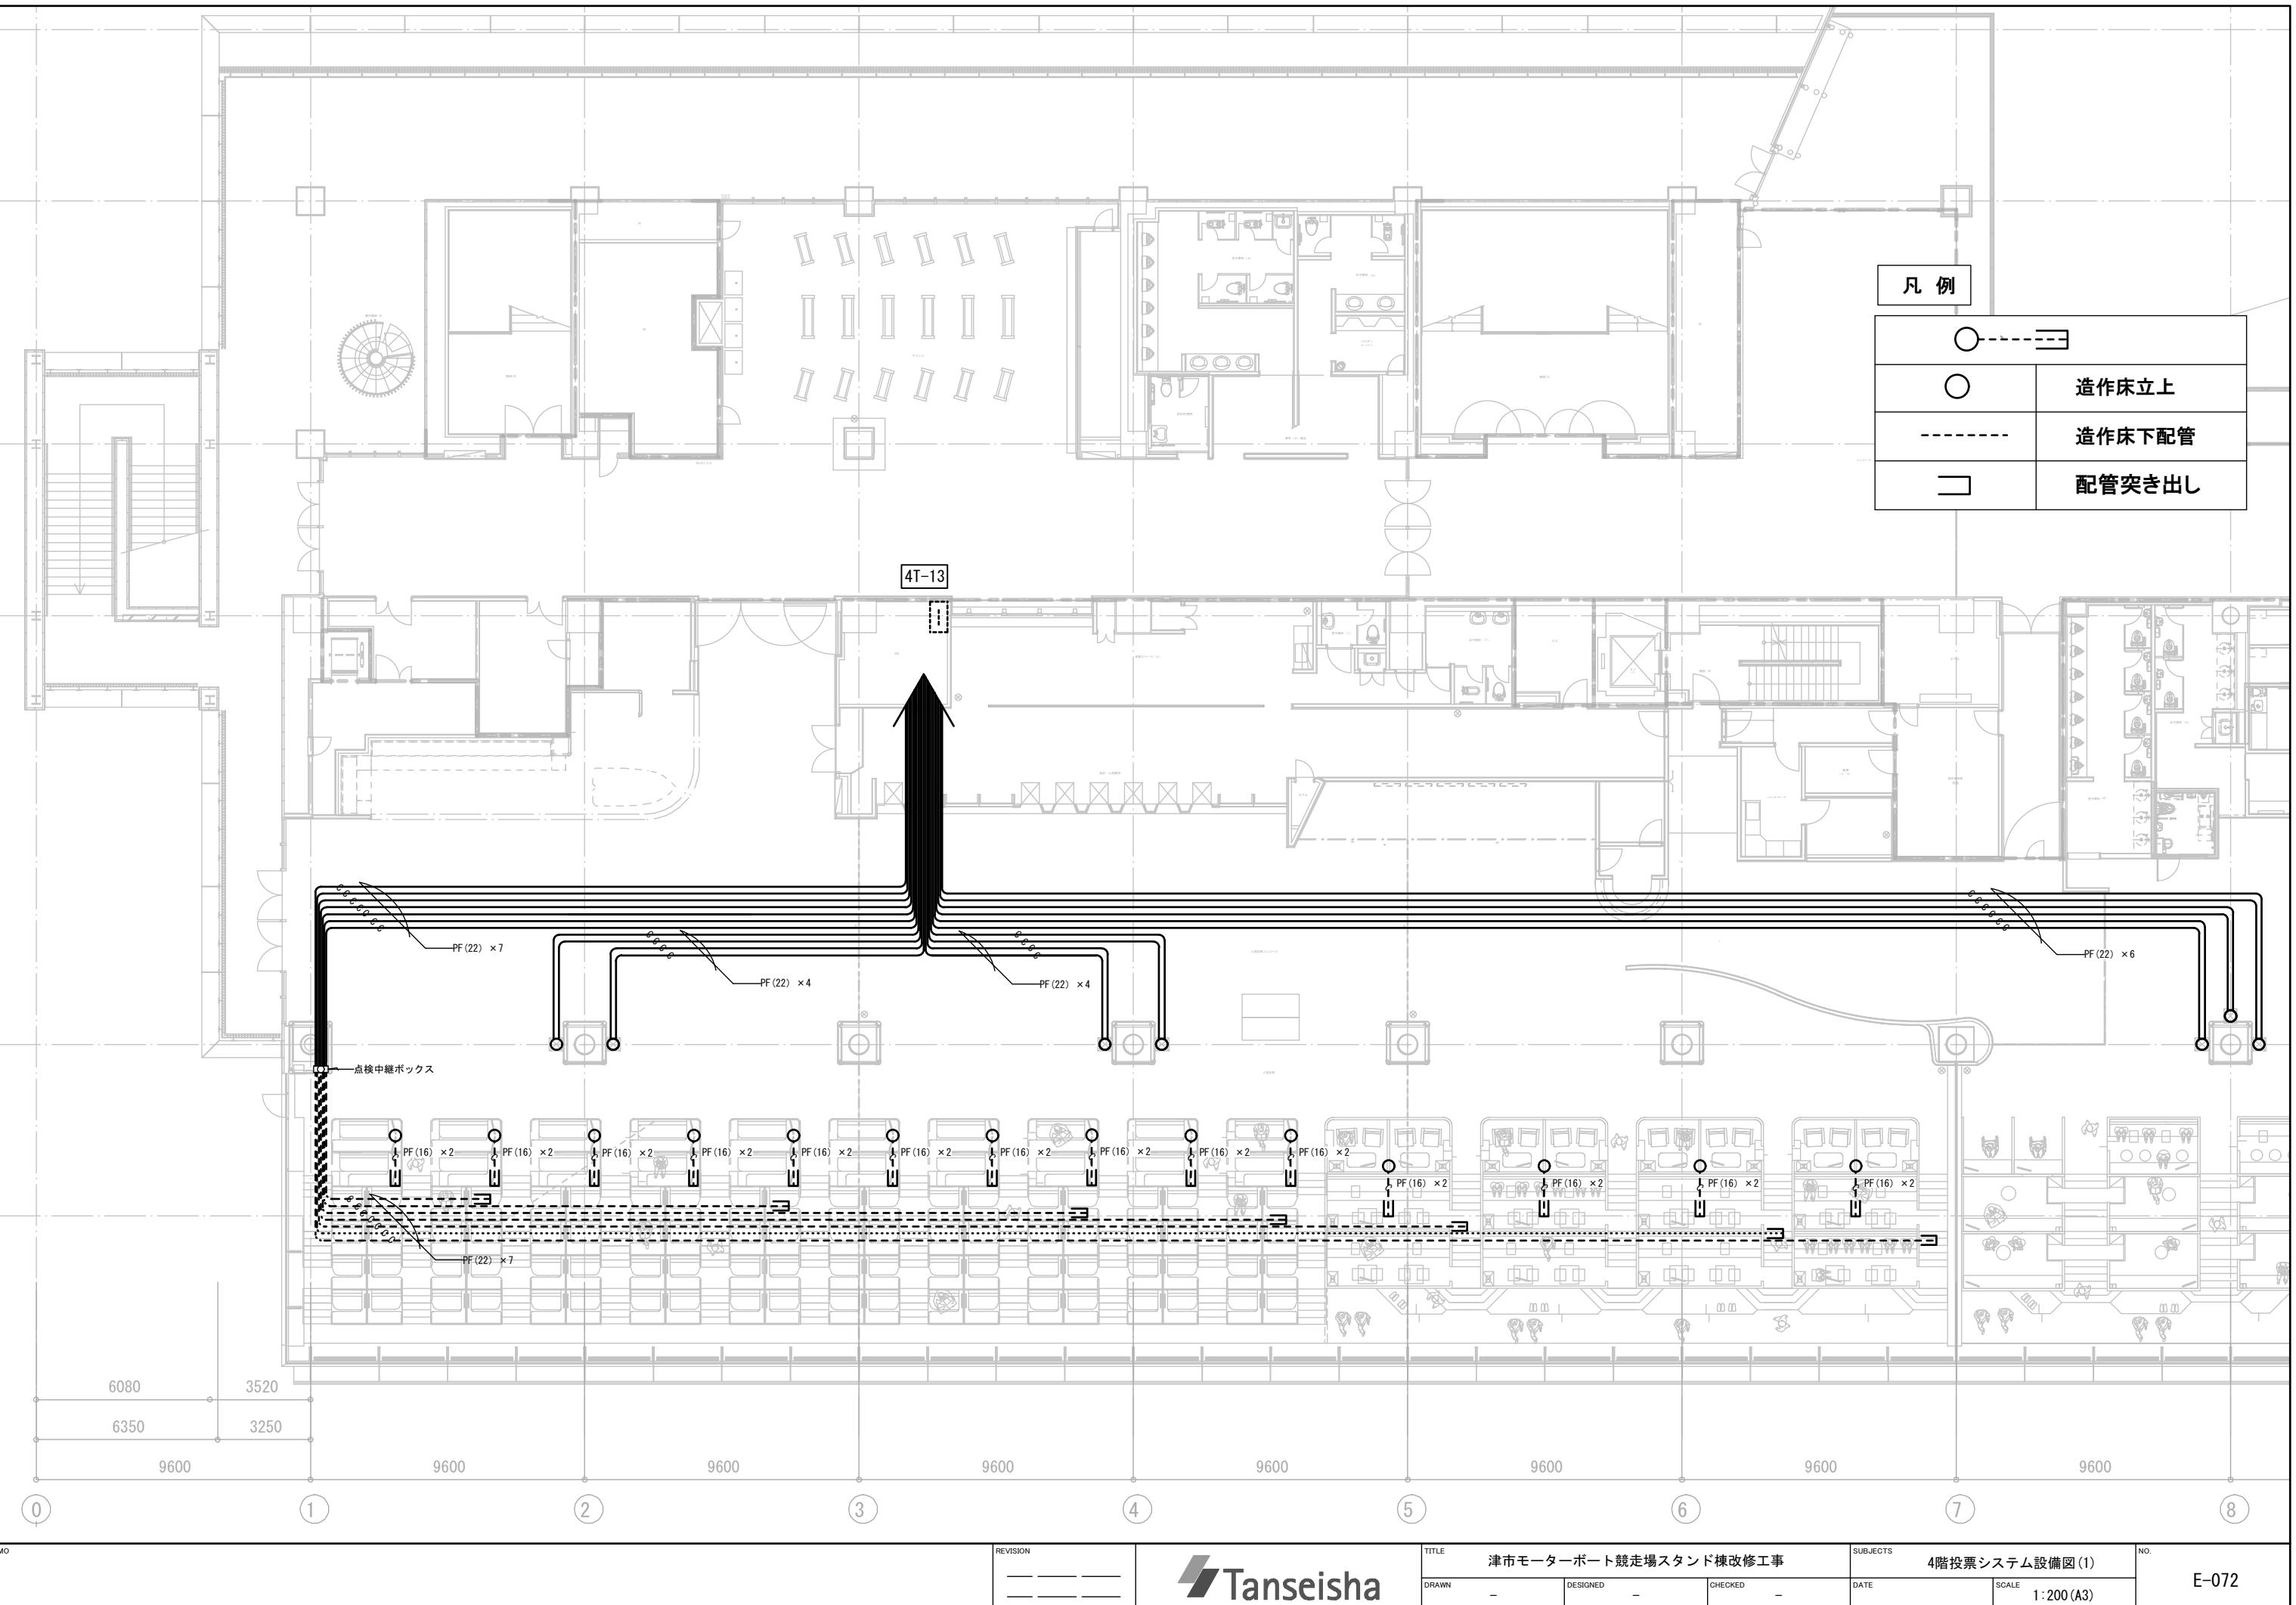

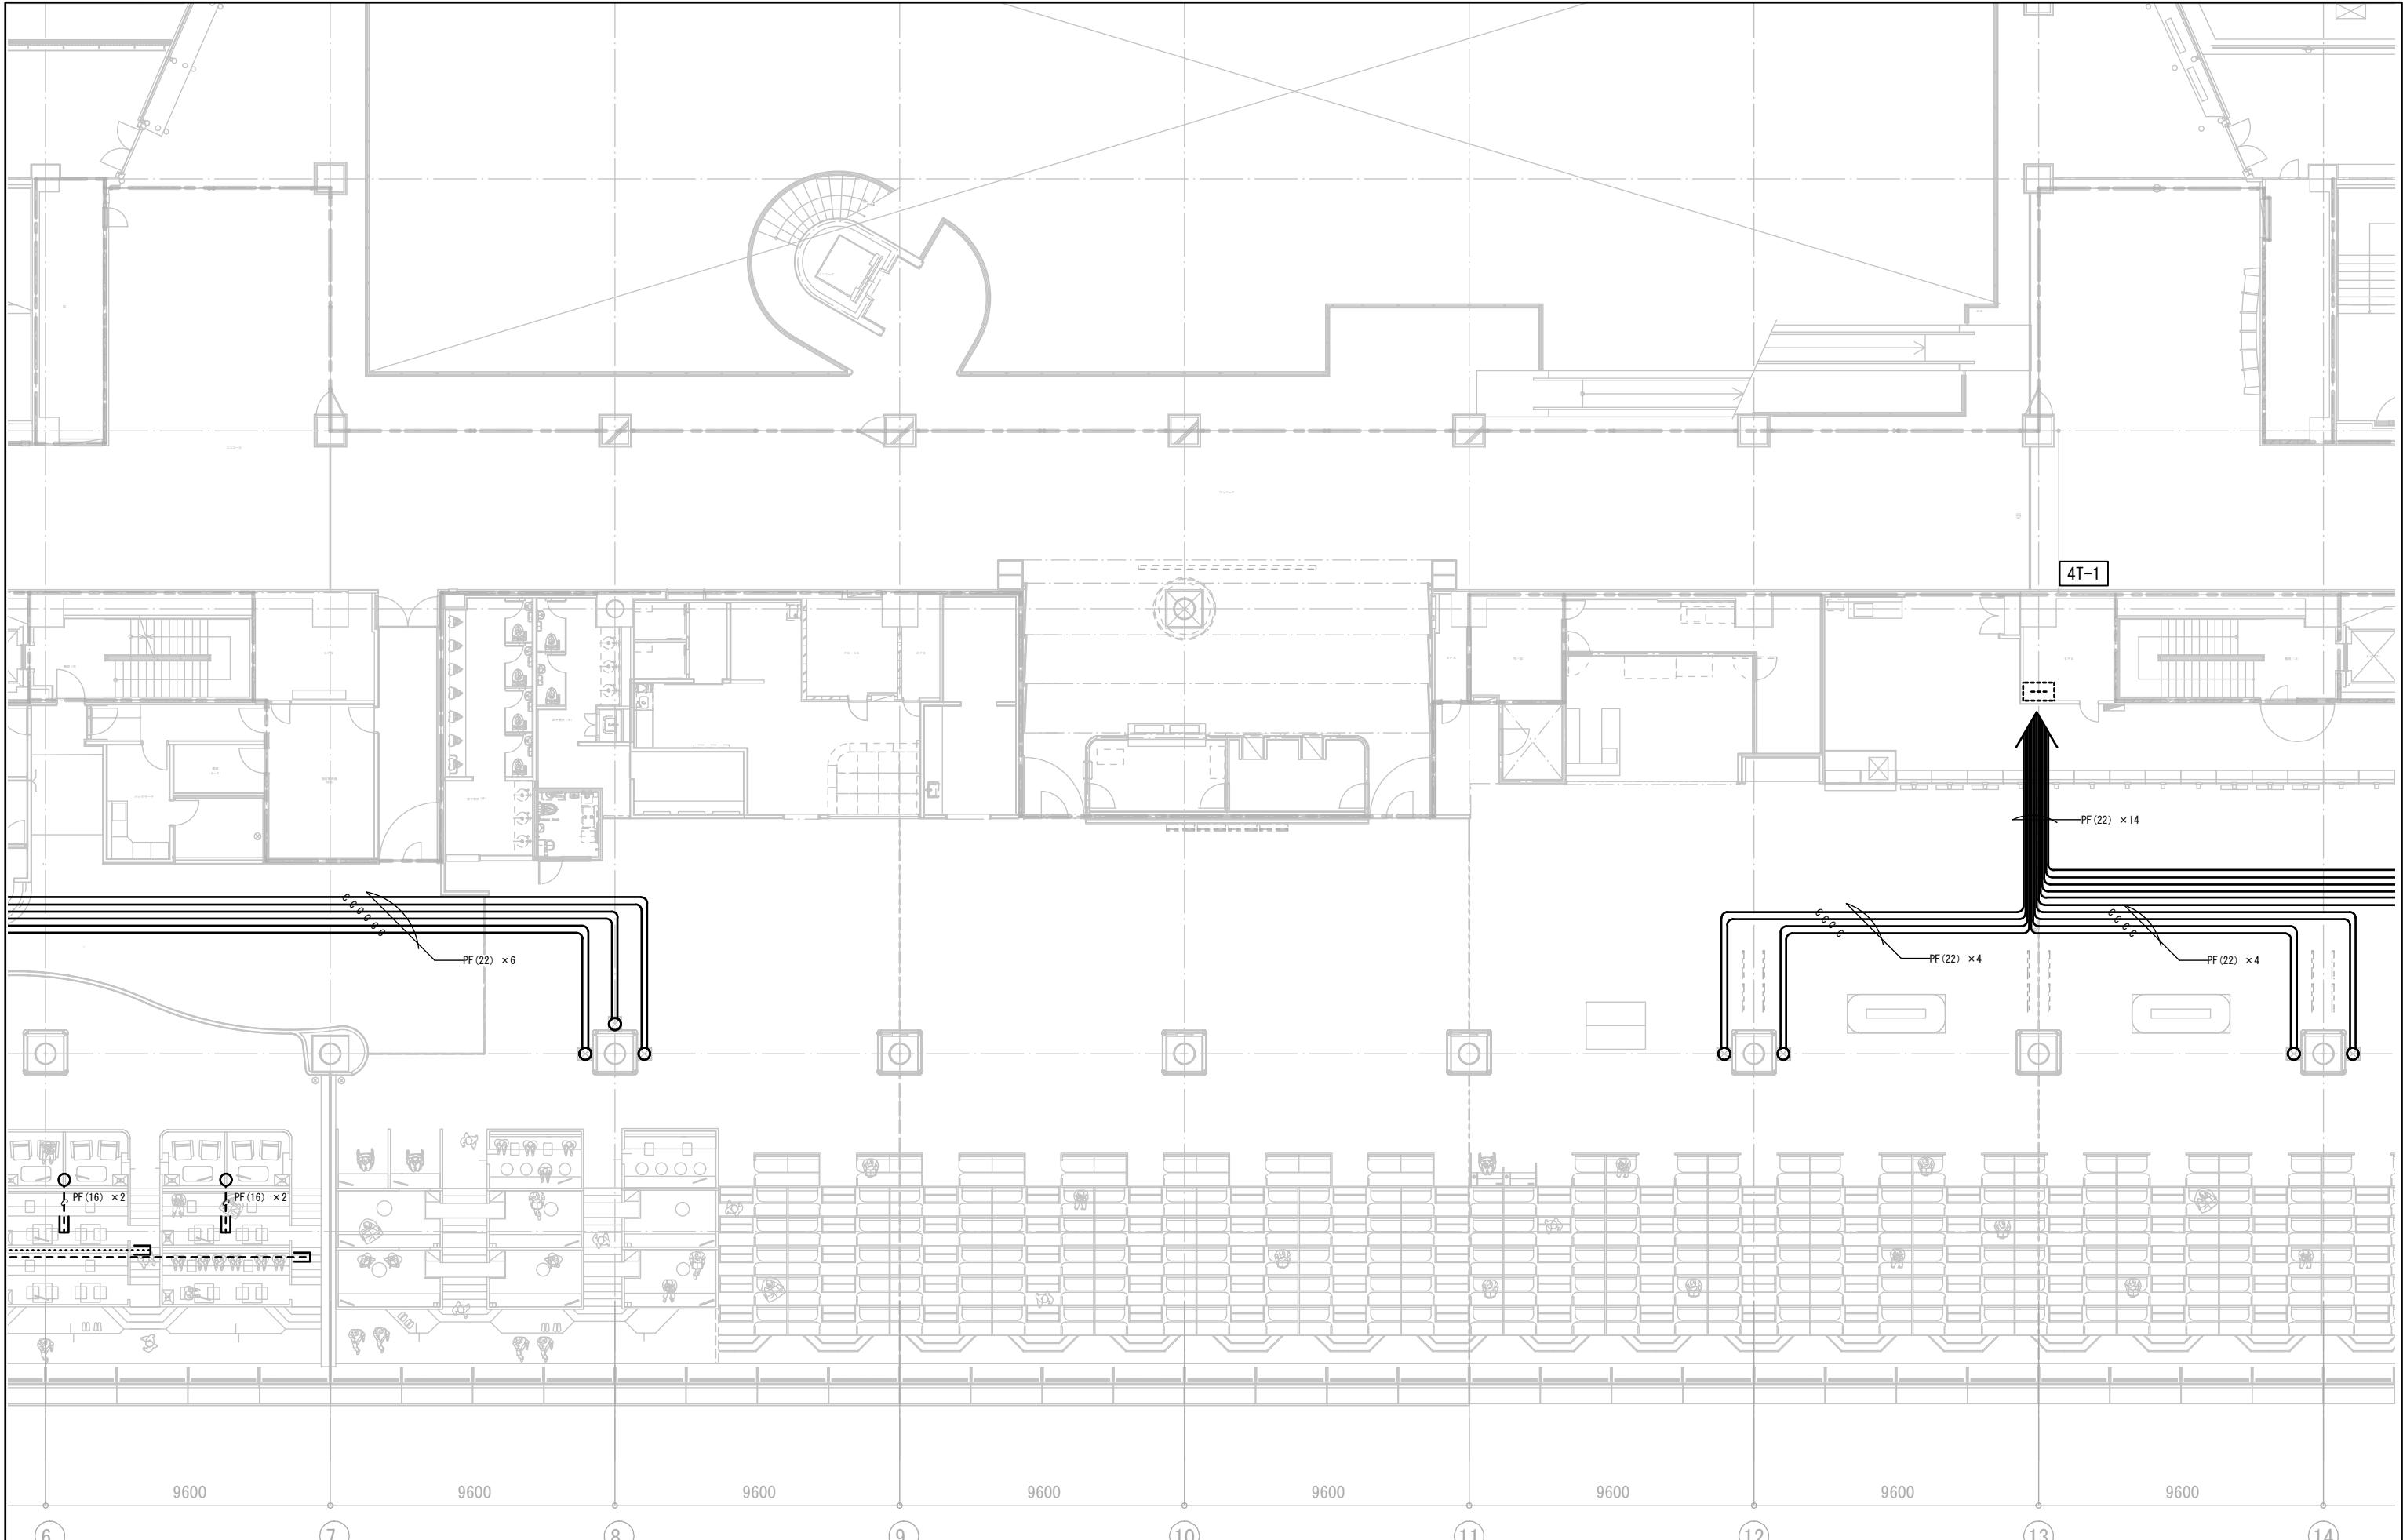

MEMO

REVISION

—
—

 Tanseisha


TITLE 津市モーターボート競走場スタンド棟改修工事

DRAWN - DESIGNED - CHECKED -

SUBJECTS 4階投票システム設備図(2)

DATE SCALE 1:200 (A3)

NO. E-073

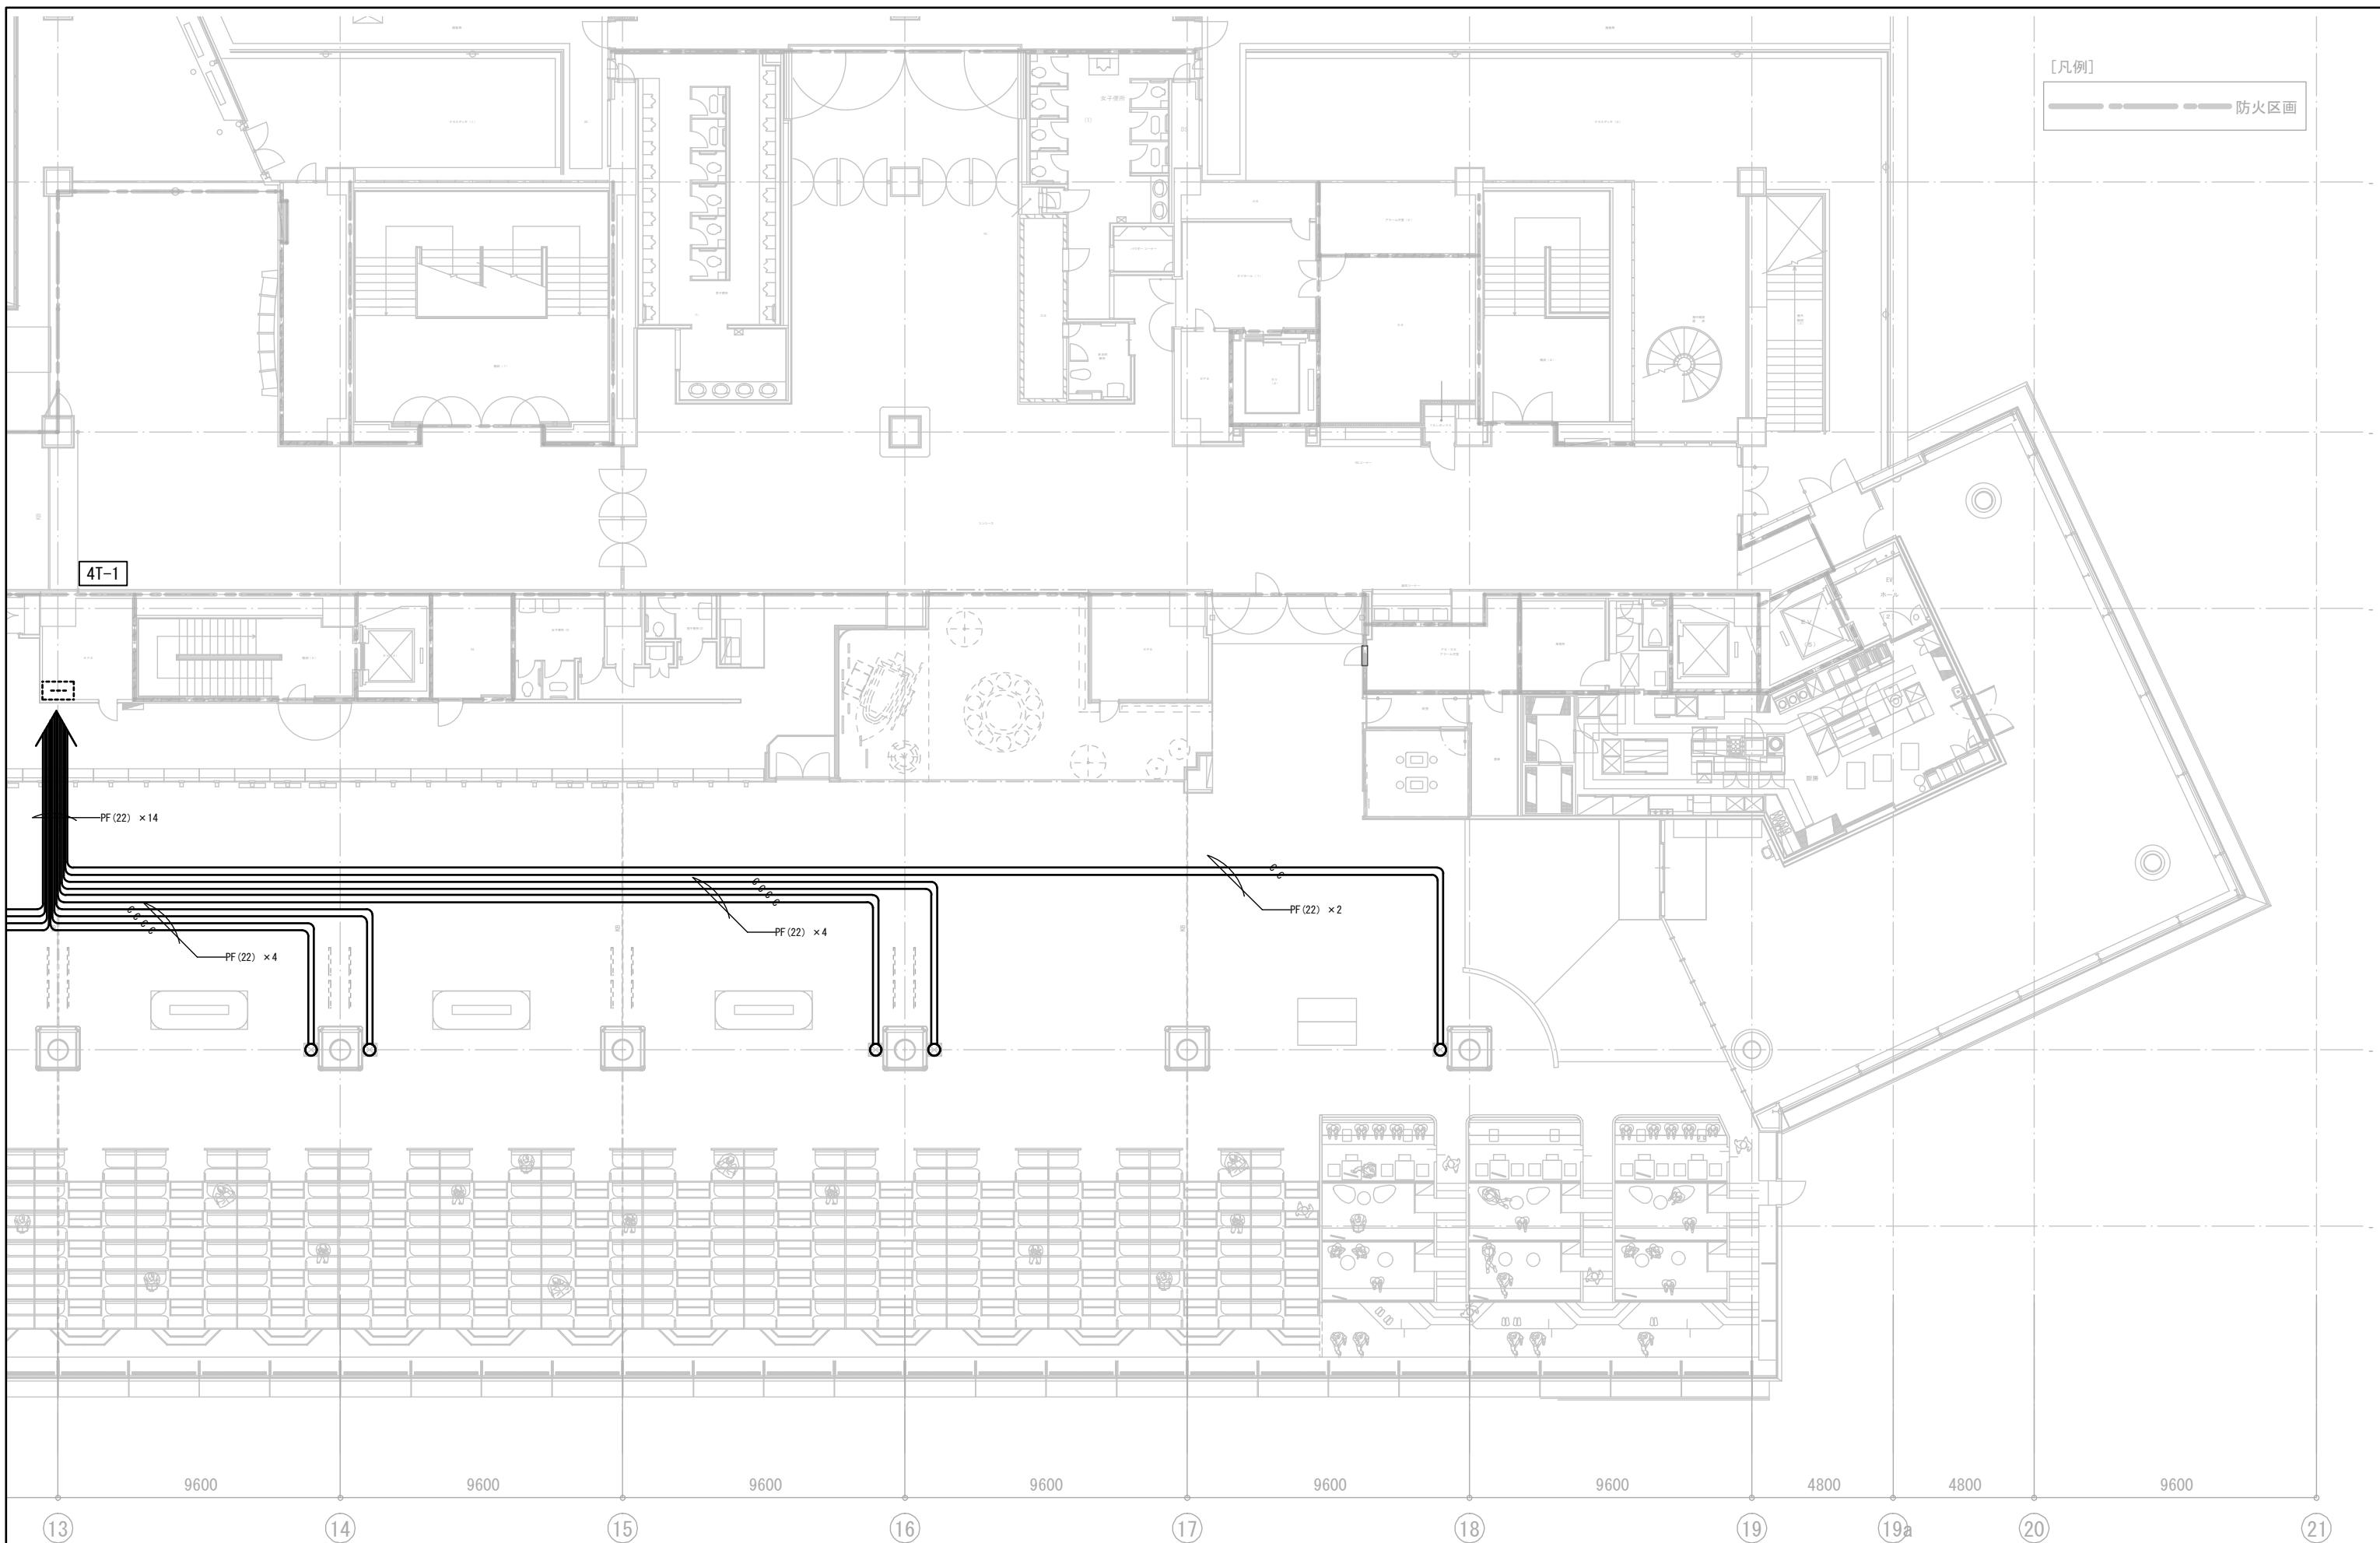

MEMO

REVISION
_____ Tanseisha


TITLE 津市モーターボート競走場スタンド棟改修工事

SUBJECTS 4階投票システム設備図(3)

NO. E-074

DRAWN - DESIGNED - CHECKED - DATE 1:200 (A3)

SCALE

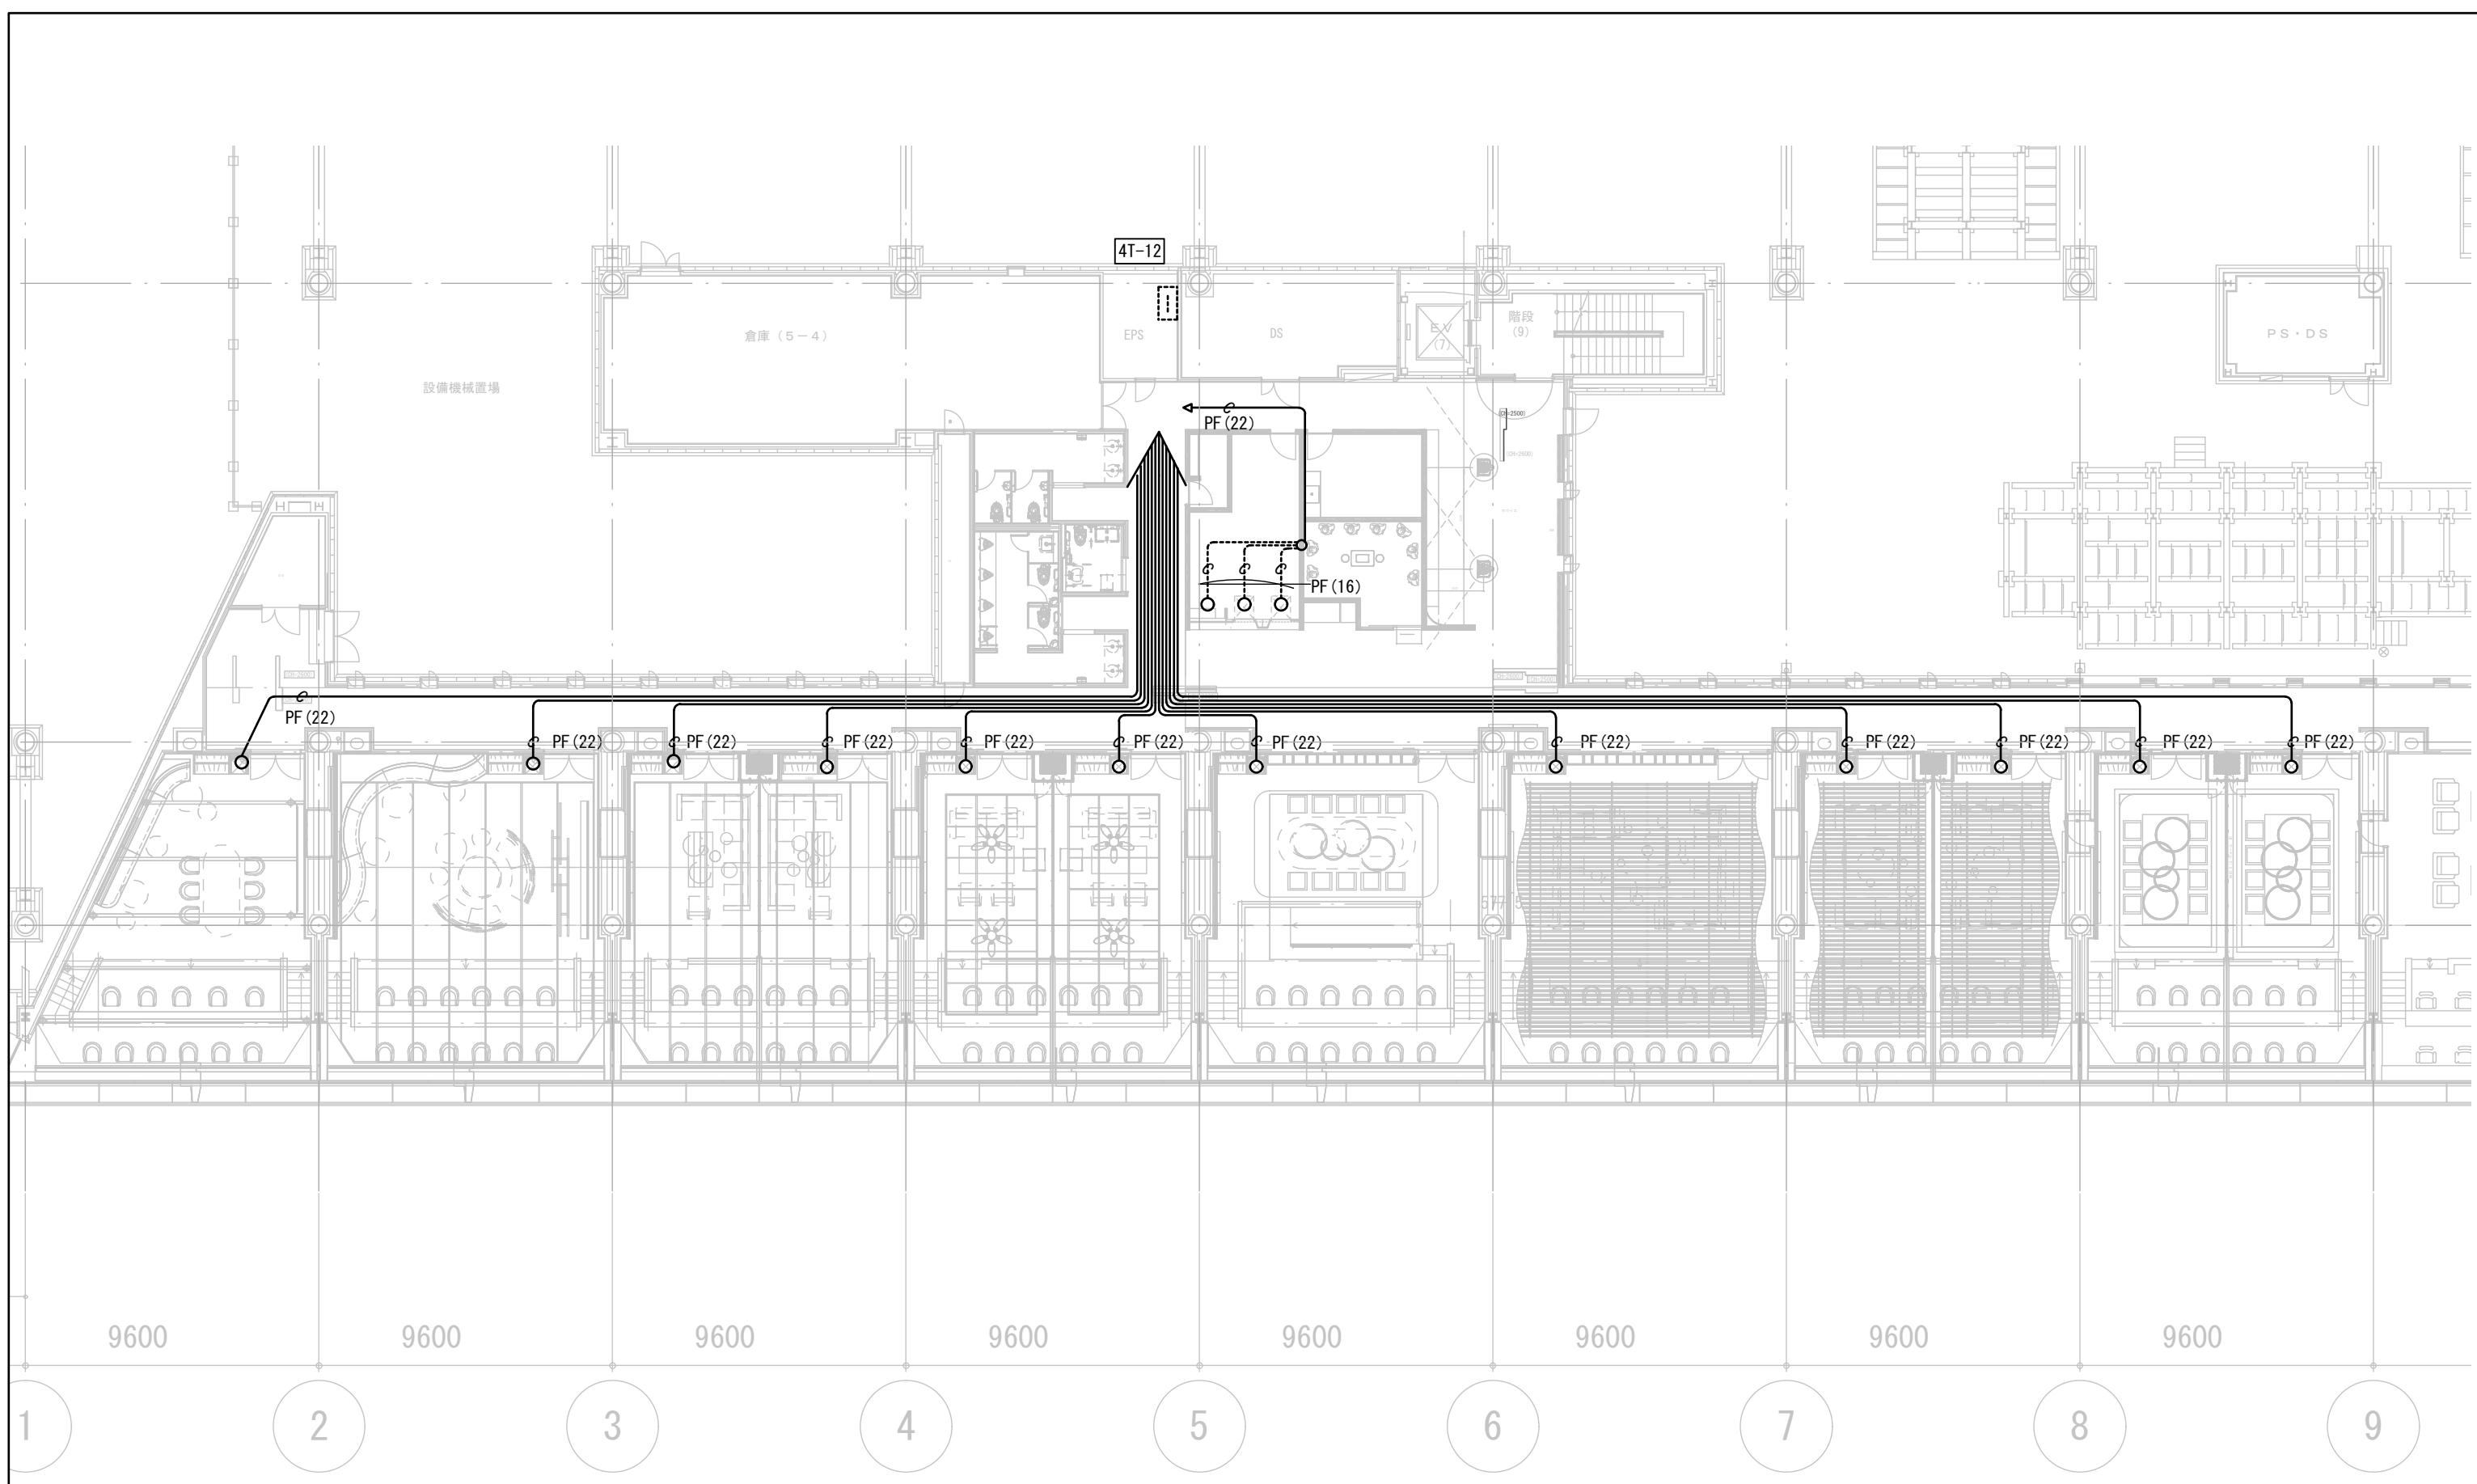

MEMO

REVISION

—

—

 Tanseisha

TITLE 津市モーターボート競走場スタンド棟改修工事

DRAWN

-

DESIGNED

-

CHECKED

-

SUBJECTS 5階投票システム設備図

DATE

1:200 (A3)



NO. E-075


注記

- | | | |
|--|--|---------------------------------------|
| 1, 図中ハッチ部(□)は今回工事外とし、
ハッチ部以外の機器、配管、配線等は撤去とする。 | 3, ケーブルラック及び他階への立上げ、立下げケーブル
は既設再使用とする。 | 於ける外観、機能、仕様等にて損傷劣化が
認められない事を条件とする。 |
| 2, 解体壁に關わる設備機器、器具は改修工事に含む事。 | 4, 全ての設備にて既設機器、器具では更新の記載無きは、
既設再使用を基本とする。但し、撤去解体時等に | |

凡例

S	手元開閉器(鉄箱入り)MCCB 3P 50AF/NT x1
SS	シャッター
FAN F E	排風機
FAN	単相給排気
AC N o.	ターミナル空気調和機

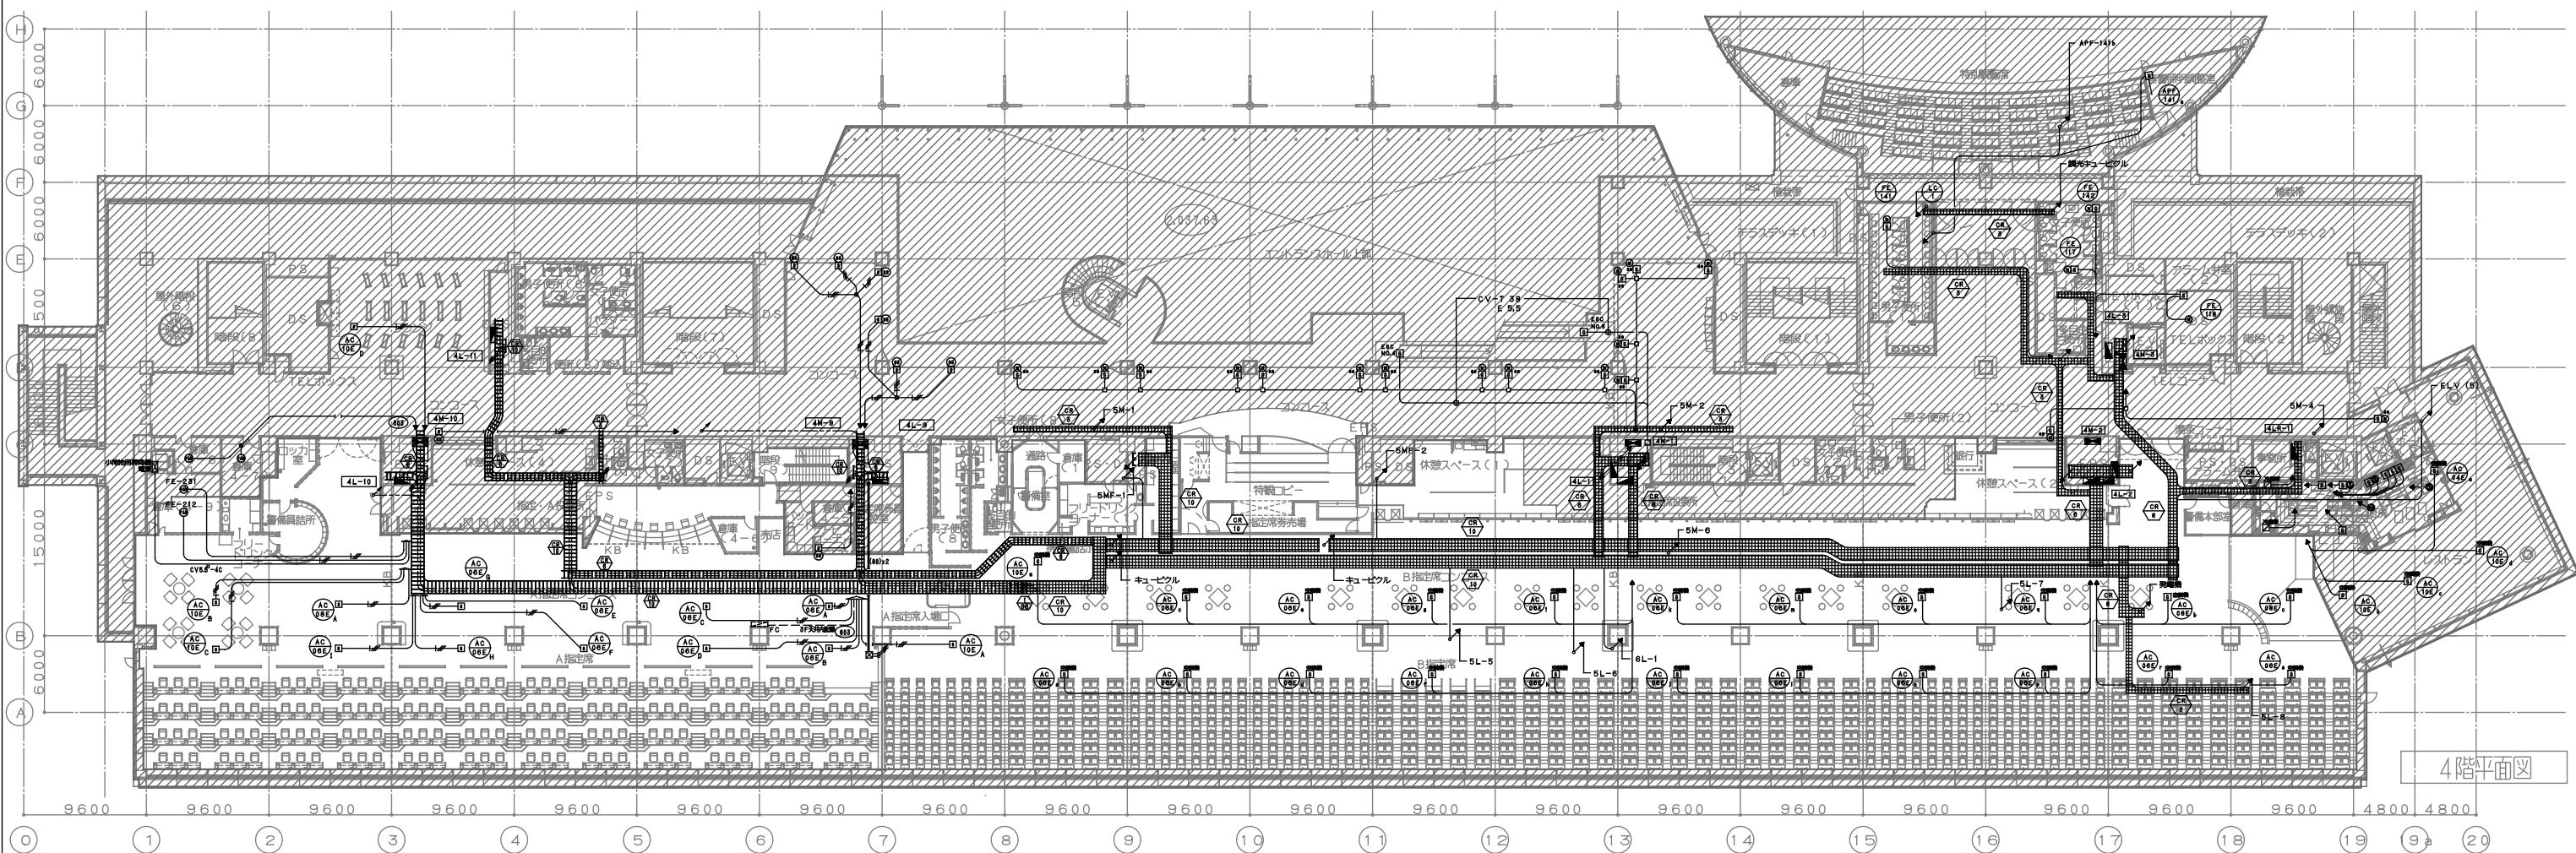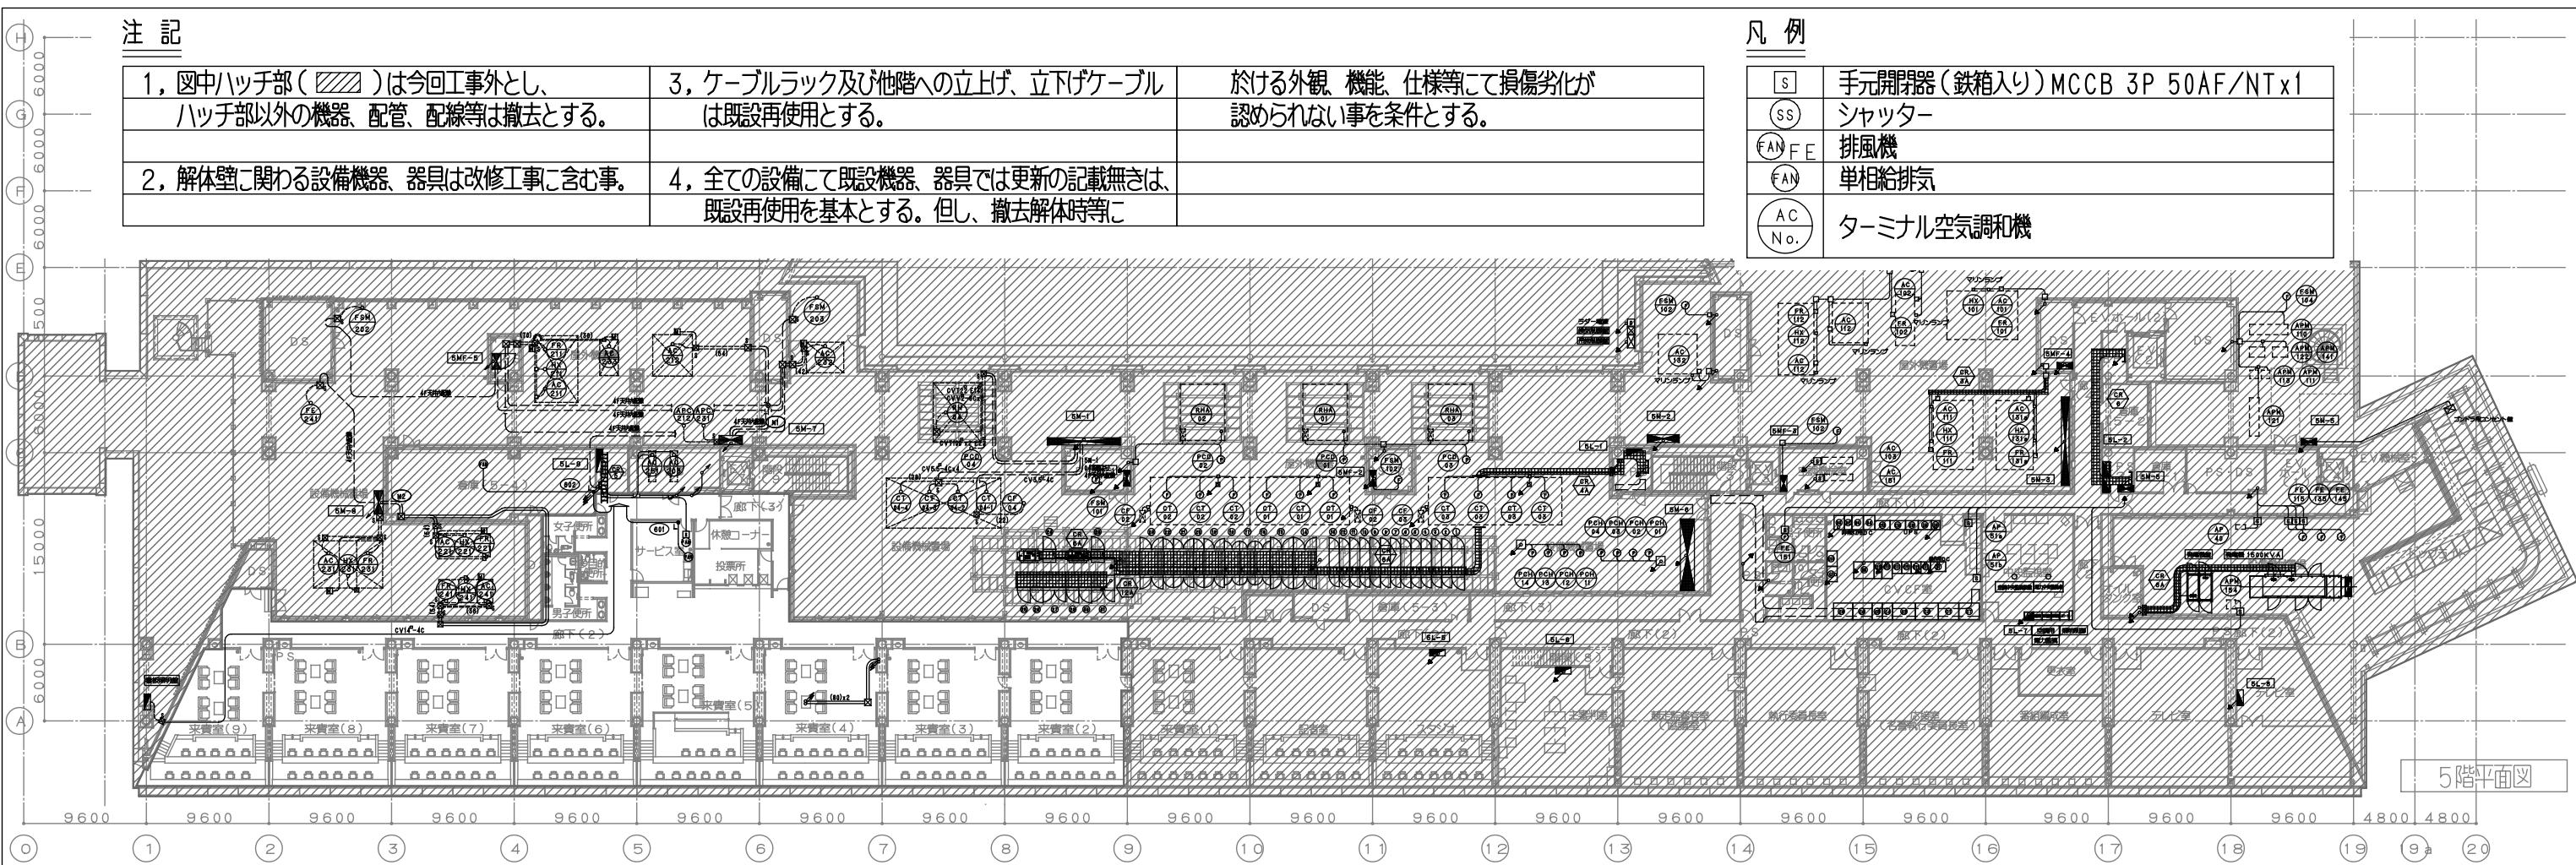


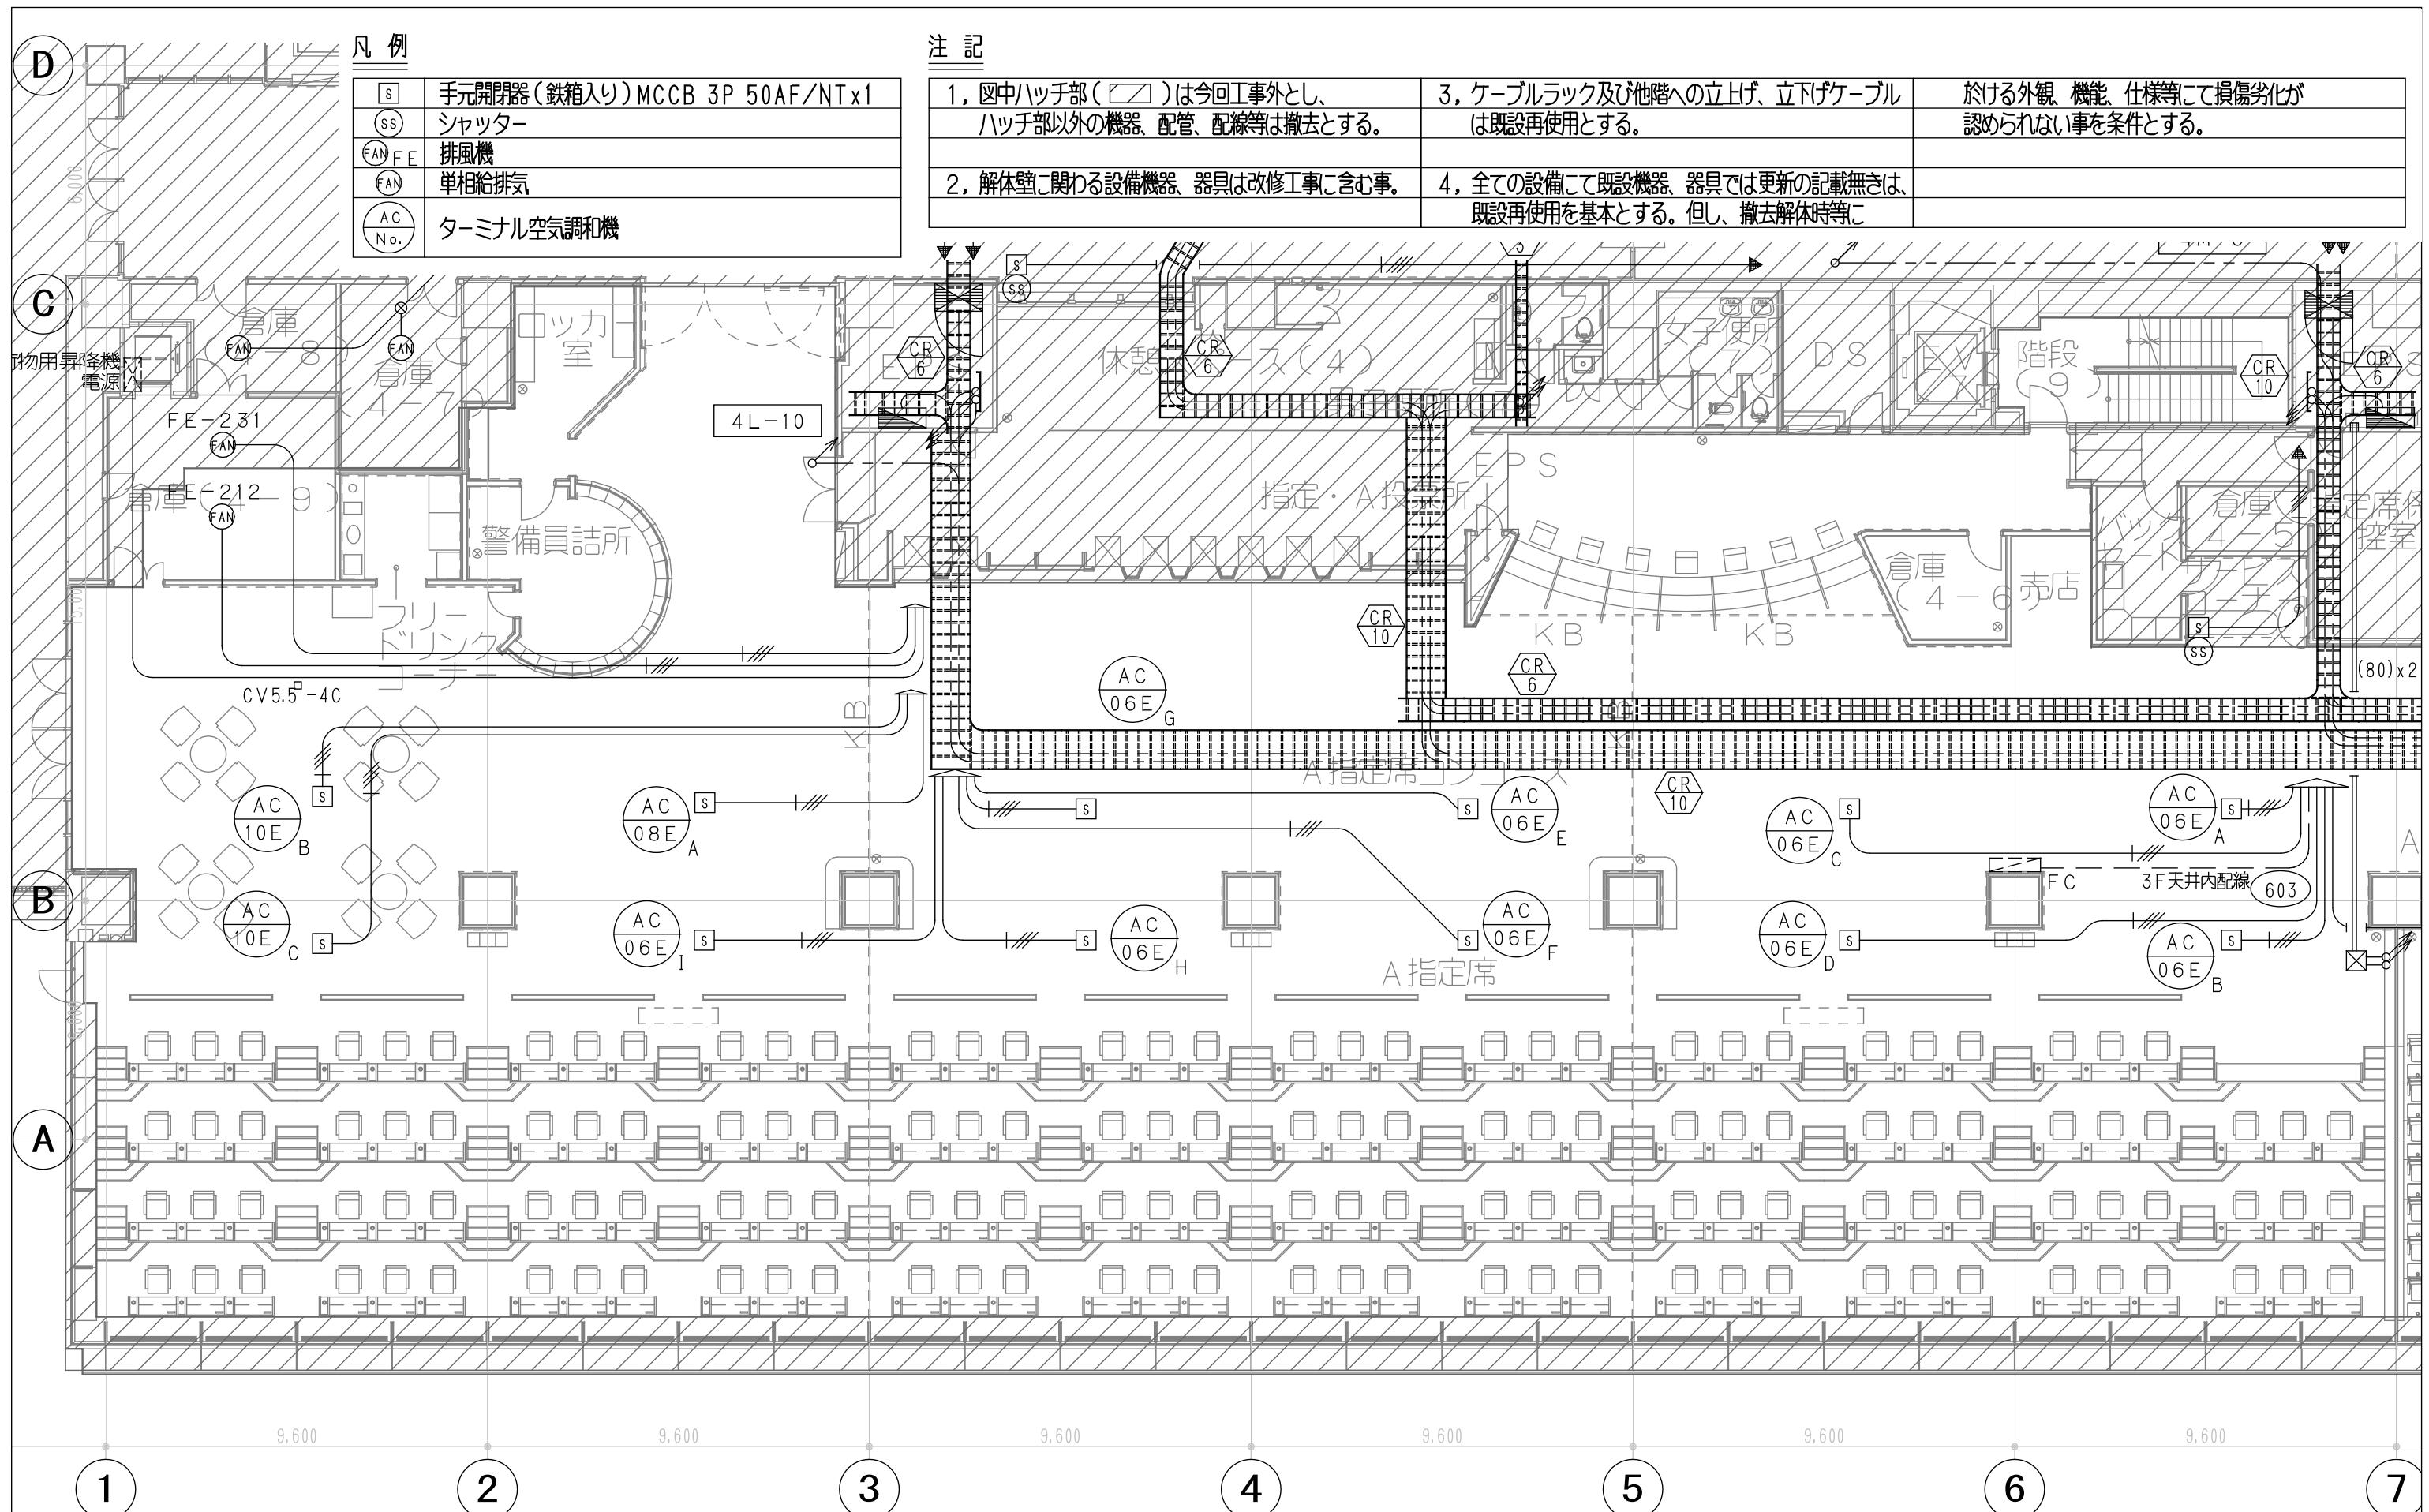

※明記無き配線は CV3. 5□-4Cとする。
※明記無き配線は VVF2. 0-3Cとする。

凡 例

S	手元開閉器(鉄箱入り) MCCB 3P 50AF/NT x1
SS	シャッター
FAN F E	排風機
FAN	単相給排気
AC No.	ターミナル空気調和機

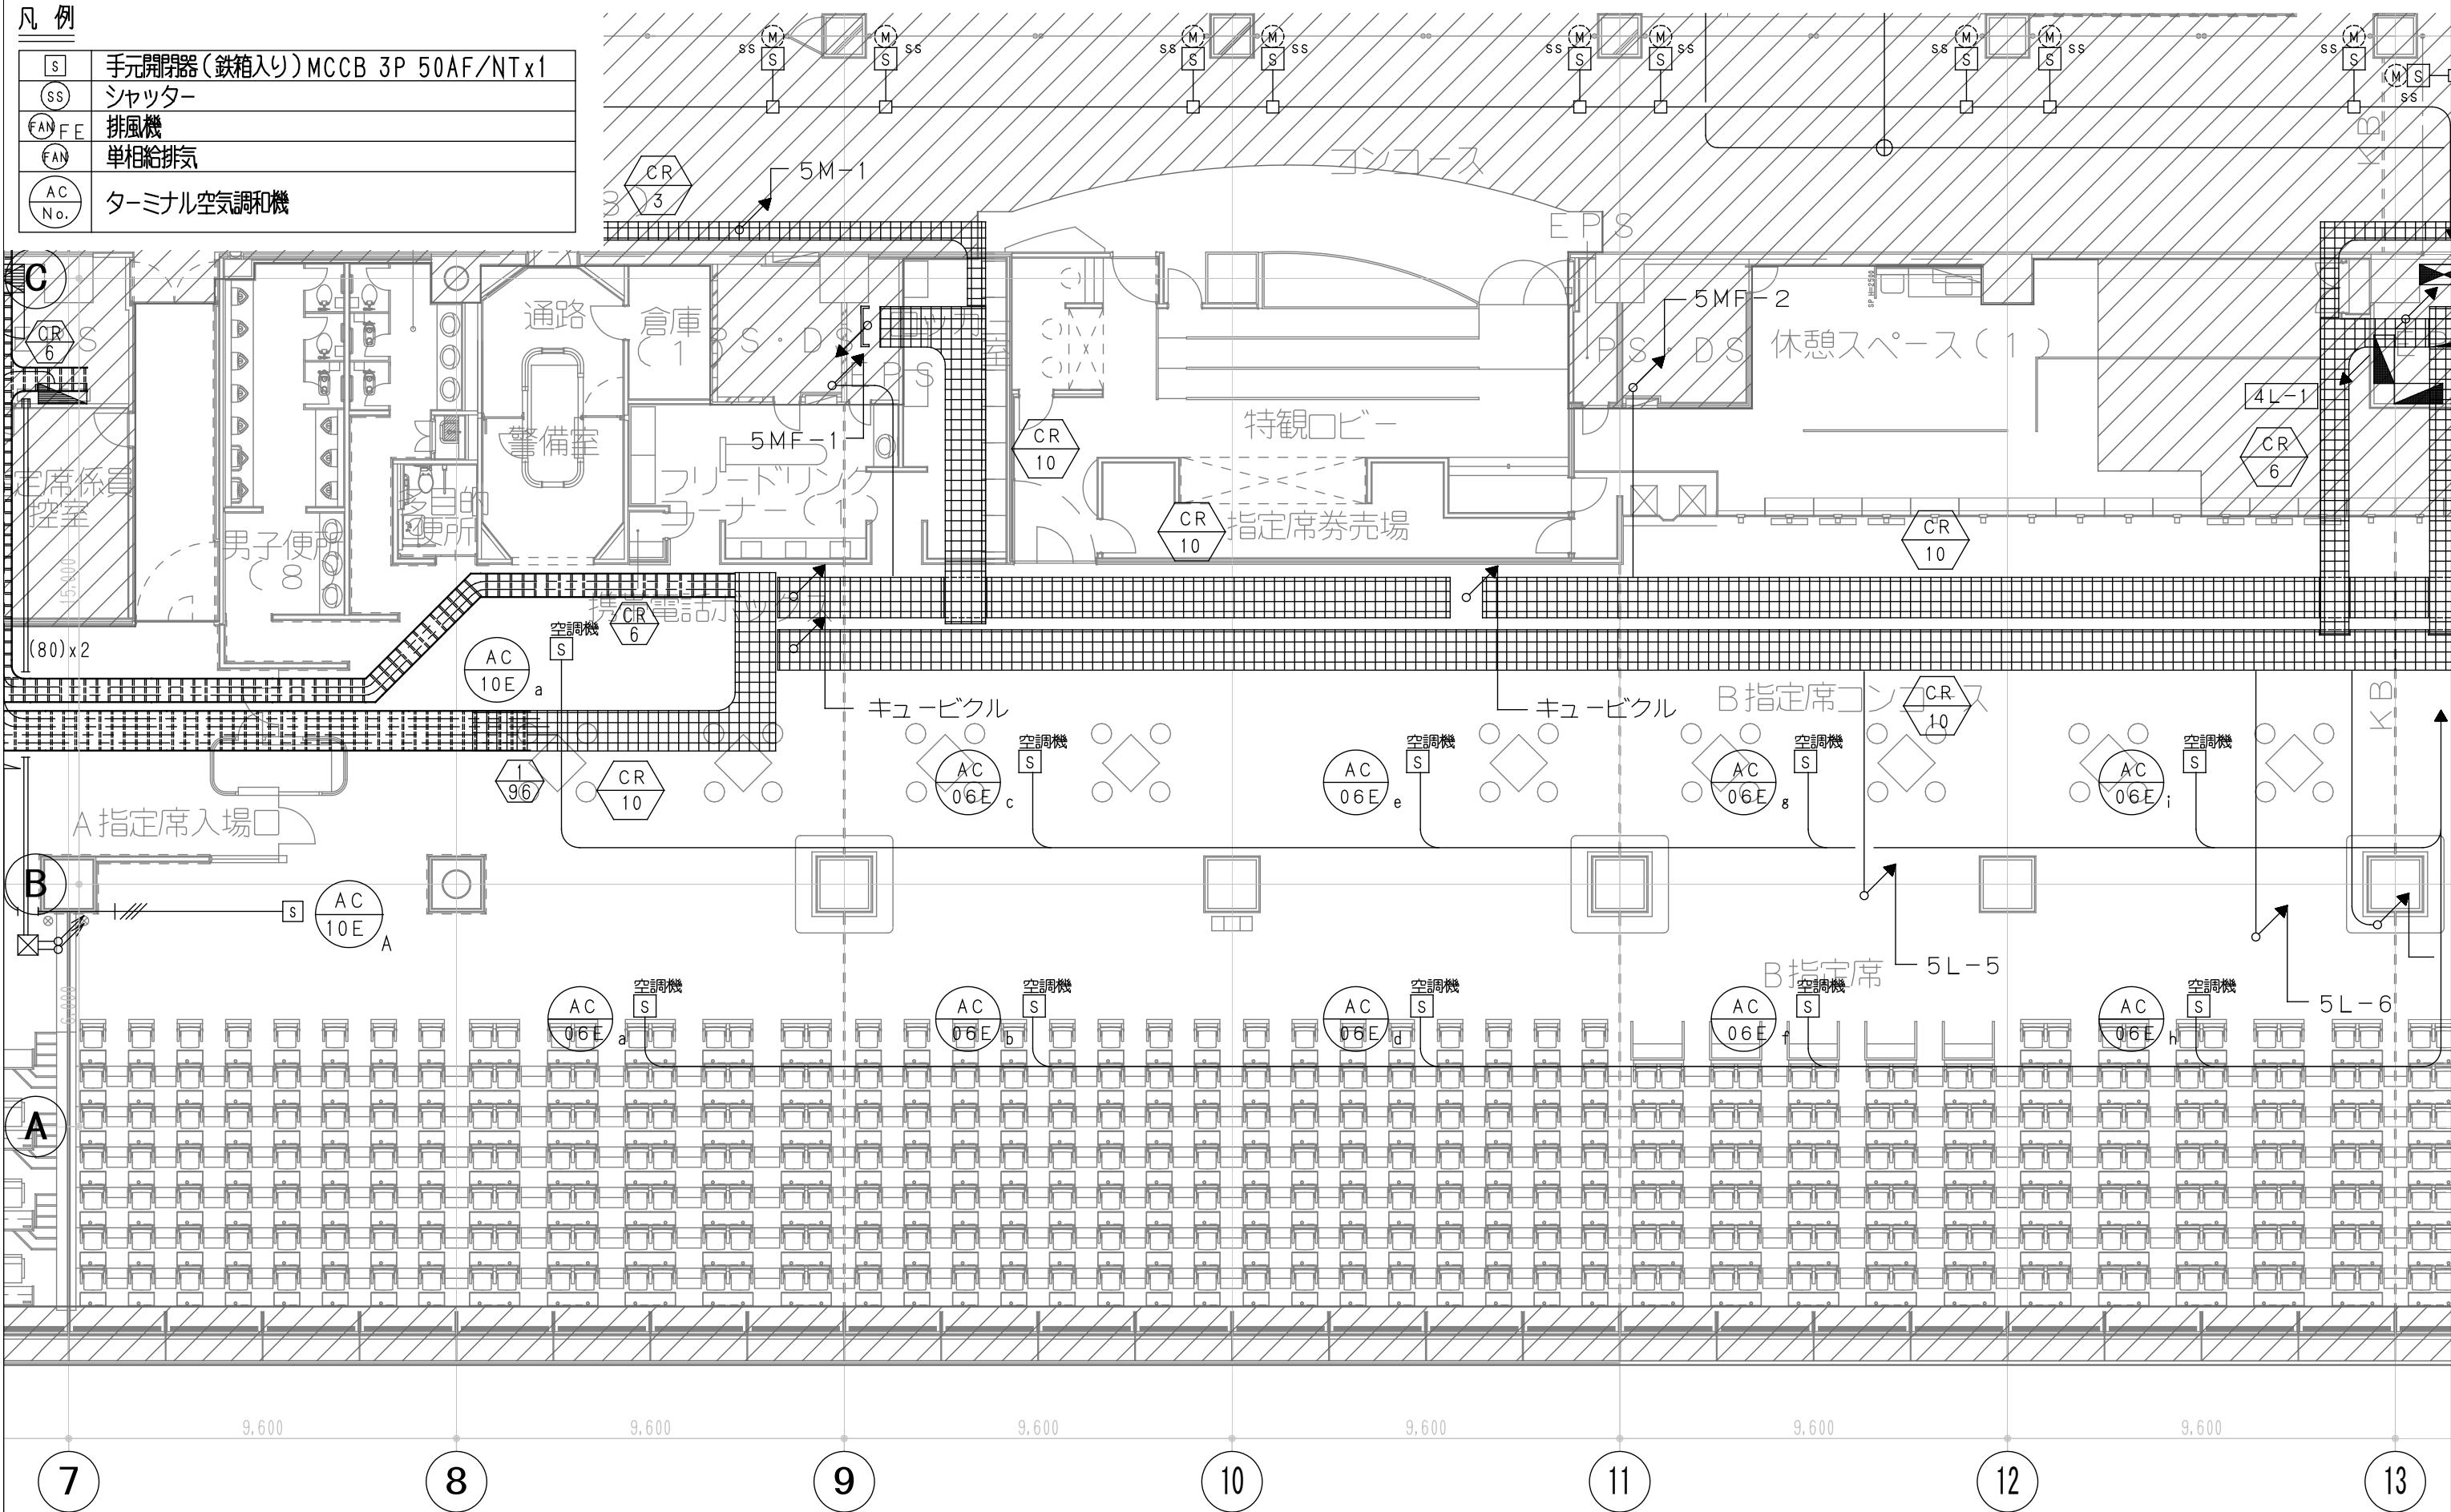


※明記無き配線は—~~---~~CV3.5□-4Cとする。

※明記無き配線は——VVF 2.0-3Cとする。

凡例

(S)	手元開閉器(鉄箱入り) MCCB 3P 50AF/NTx1
(SS)	シャッター
(FAN F/E)	排風機
(FAN)	単相給排気
(AC No.)	ターミナル空気調和機

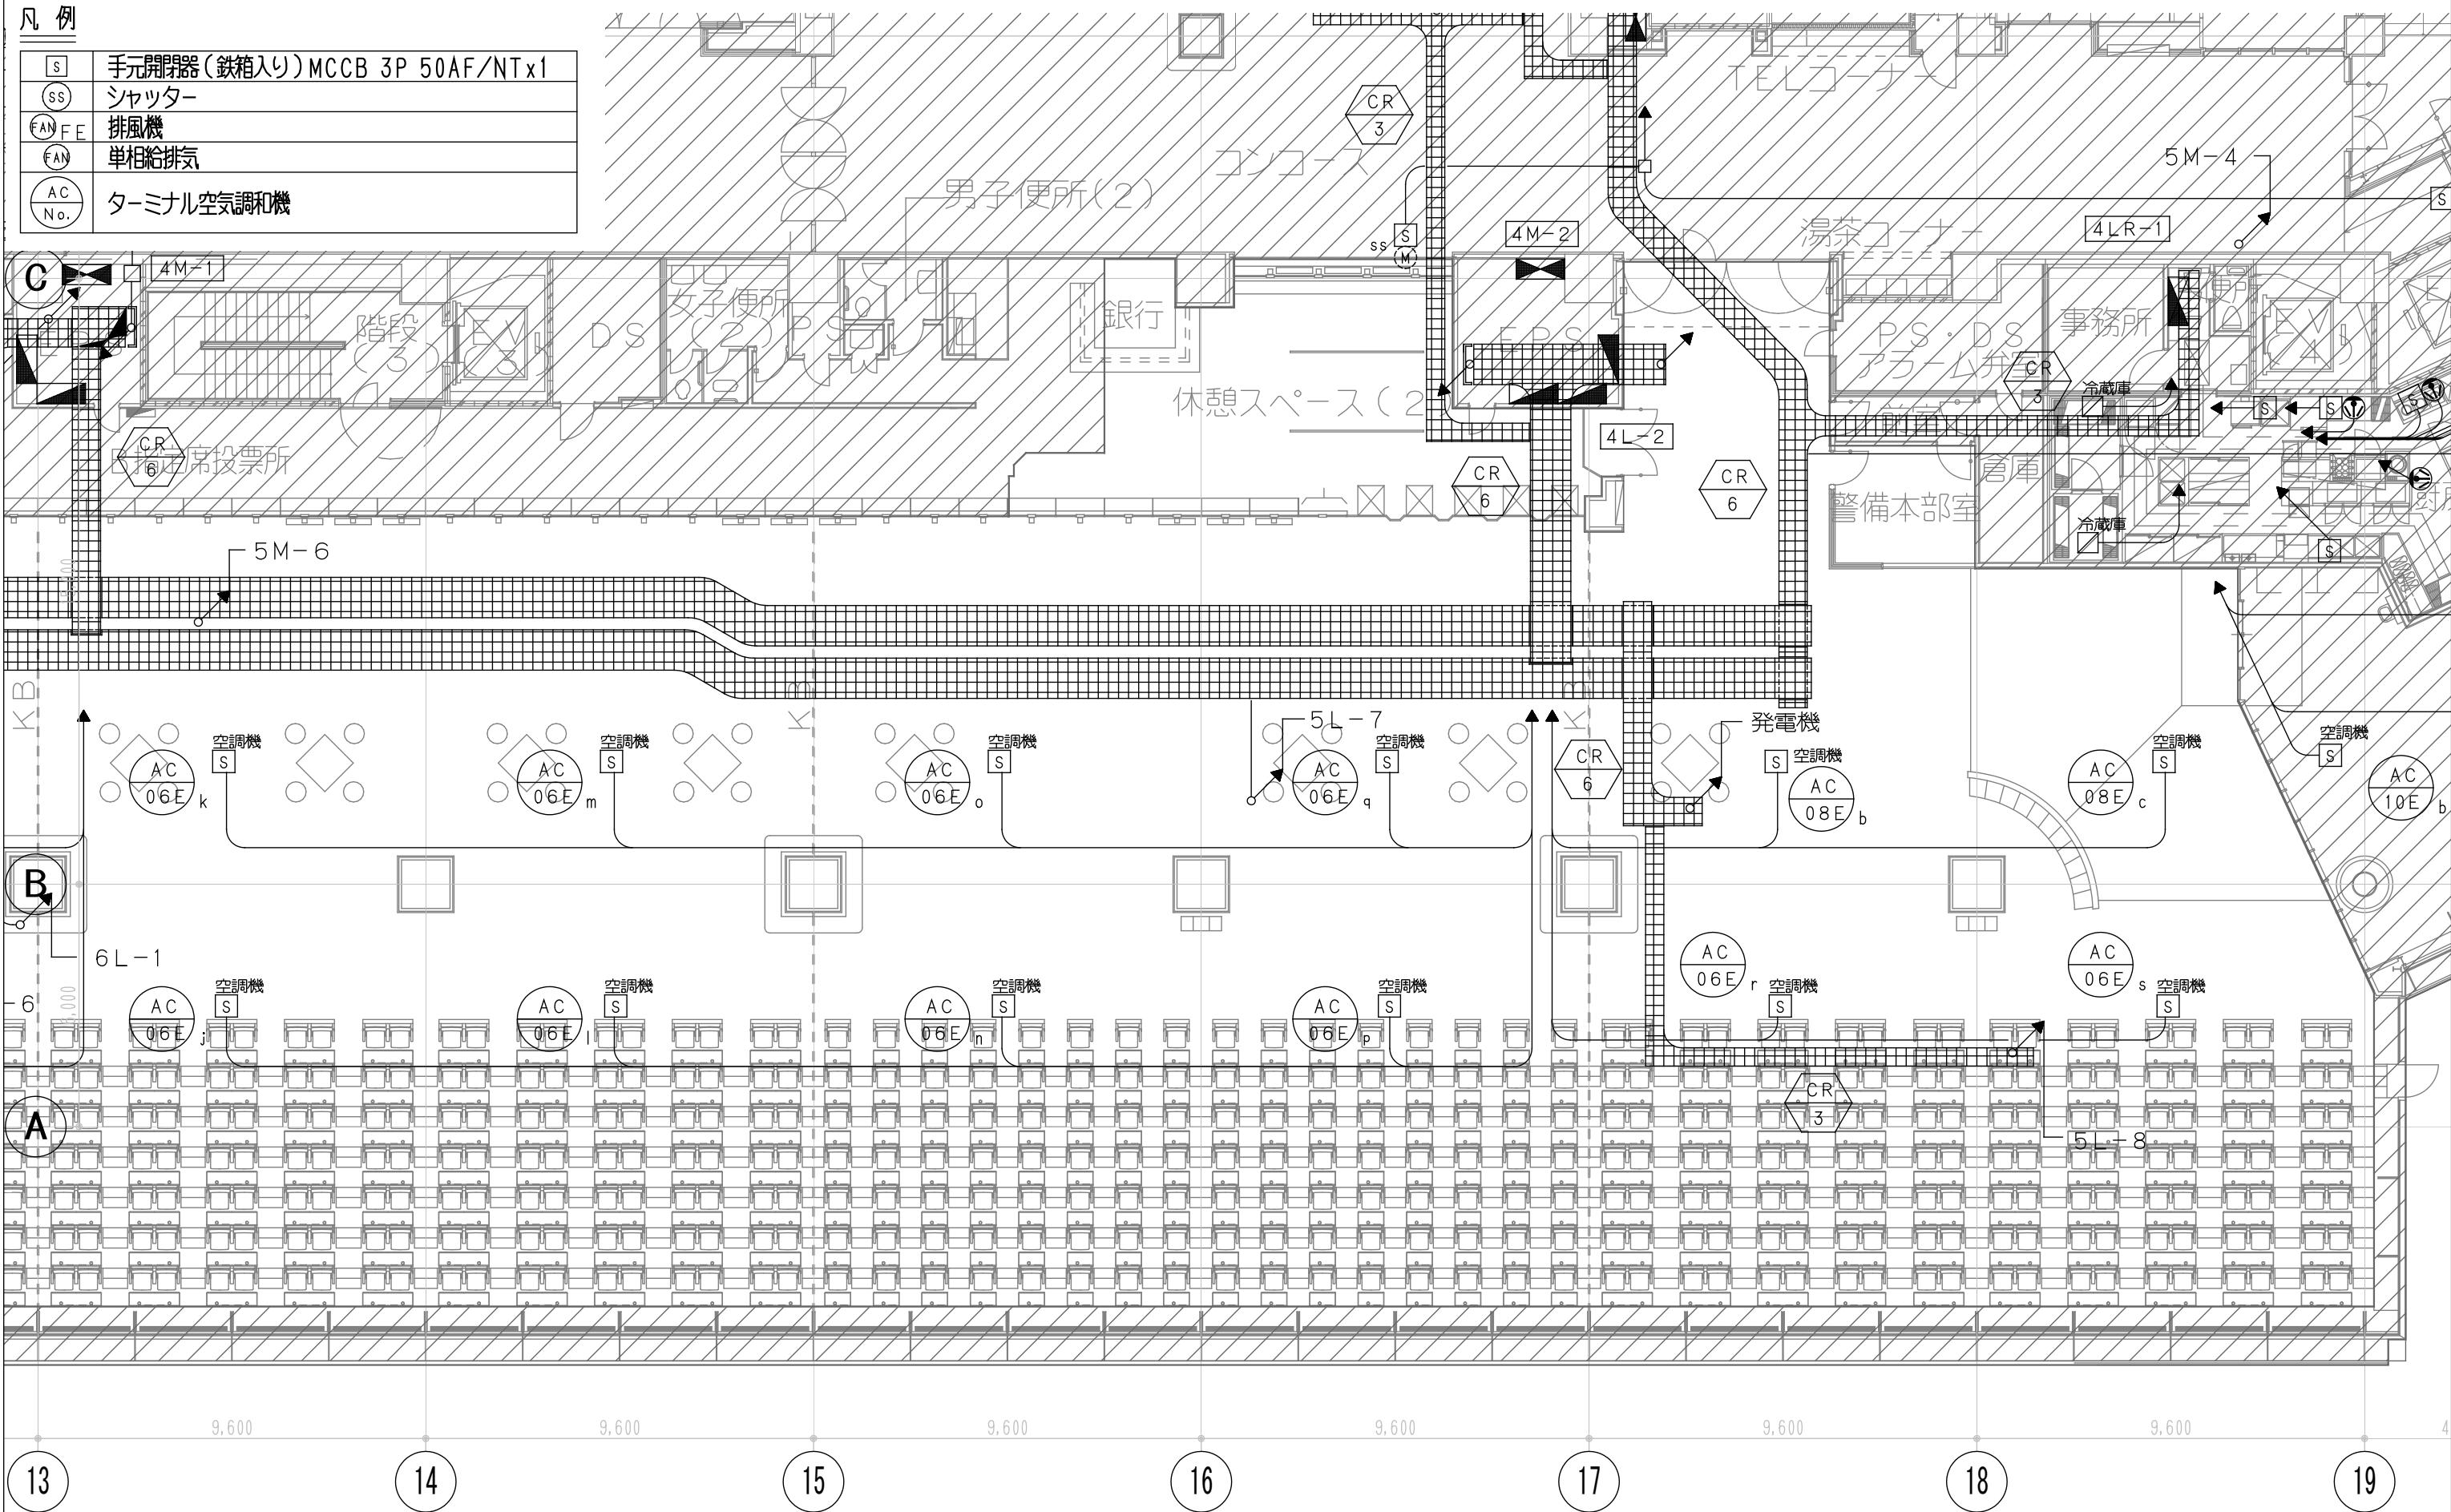


※明記無き配線は—■—CV3.5□-4Cとする。
※明記無き配線は——VVVF2.0-3Cとする。


凡例

	手元開閉器(鉄箱入り) MCCB 3P 50AF/NTx1
	シャッター
	排風機
	単相給排気
	ターミナル空気調和機


C

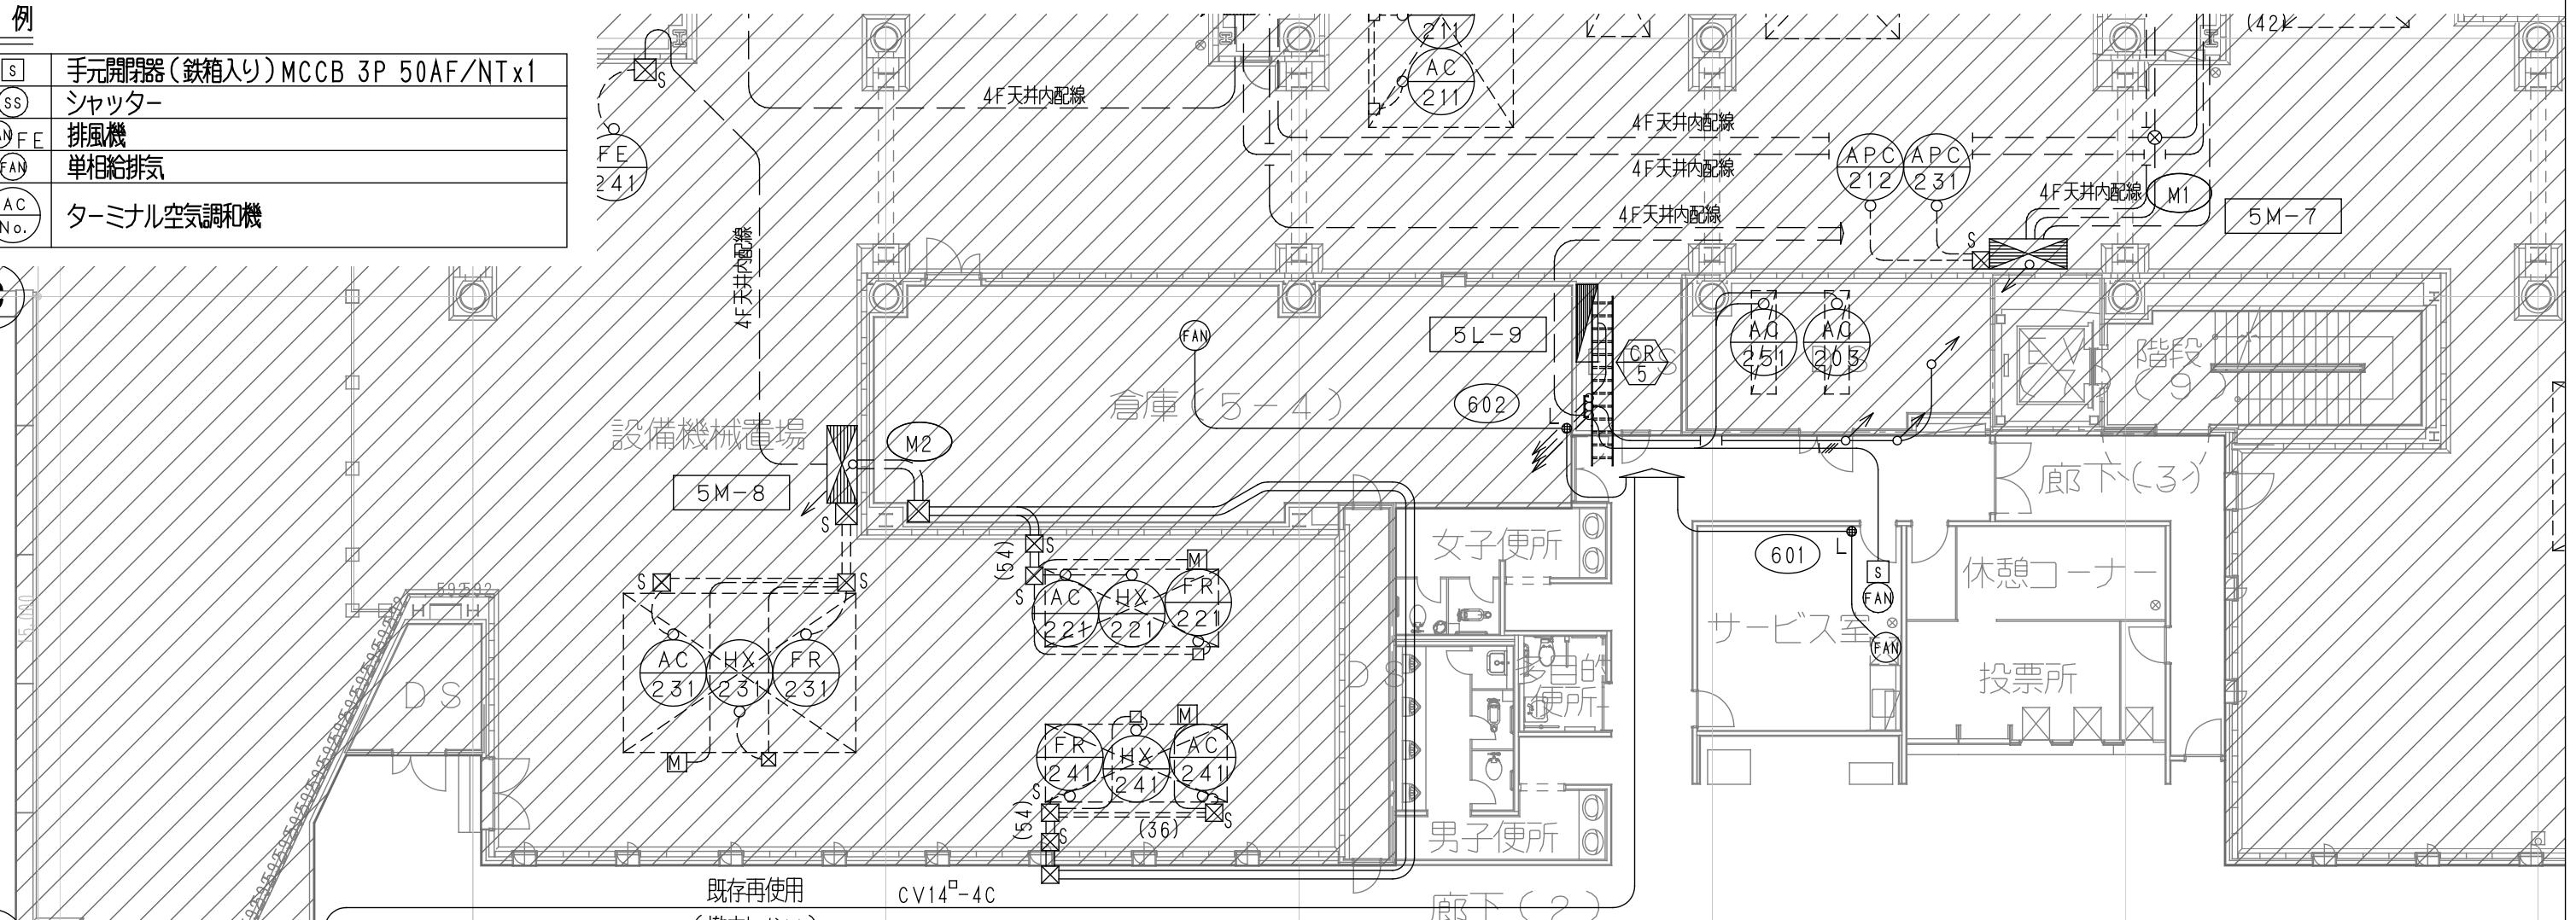

B

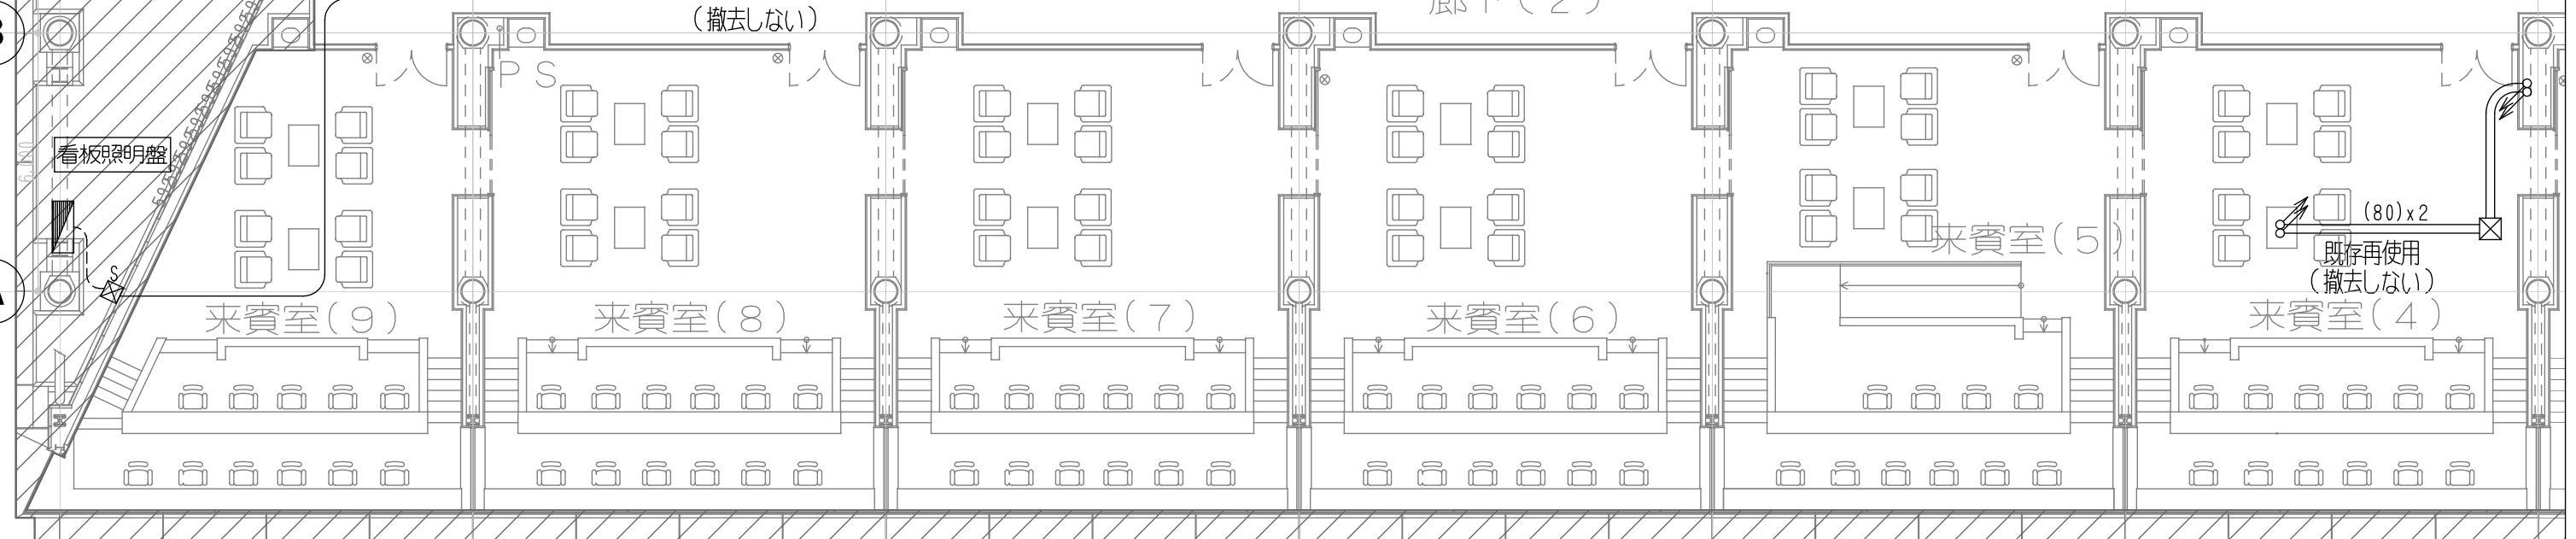

A

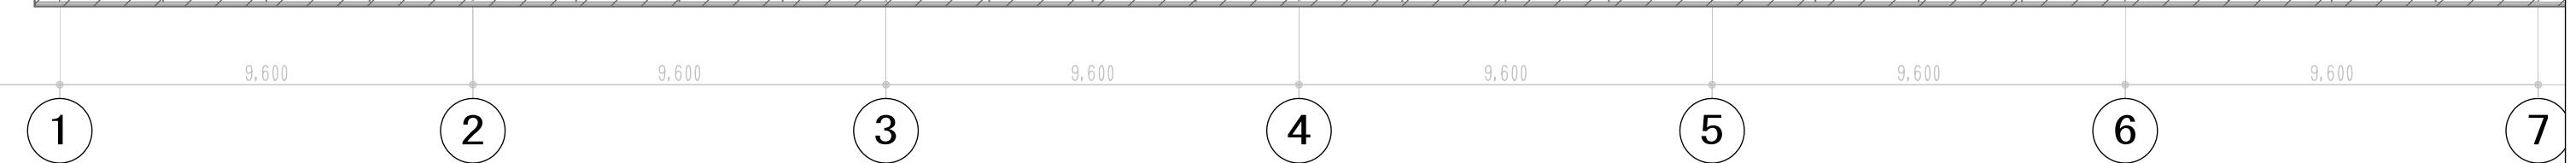

※明記無き配線は—■—CV3.5-4Cとする。
※明記無き配線は——VVVF2.0-3Cとする。

MEMO

REVISION


—

TITLE 津市モーターボート競走場スタンド棟改修工事

DRAWN - DESIGNED - CHECKED - DATE - SCALE 1:150 (A3)

SUBJECTS 5階幹線・動力設備撤去図 (1)

NO. E-080

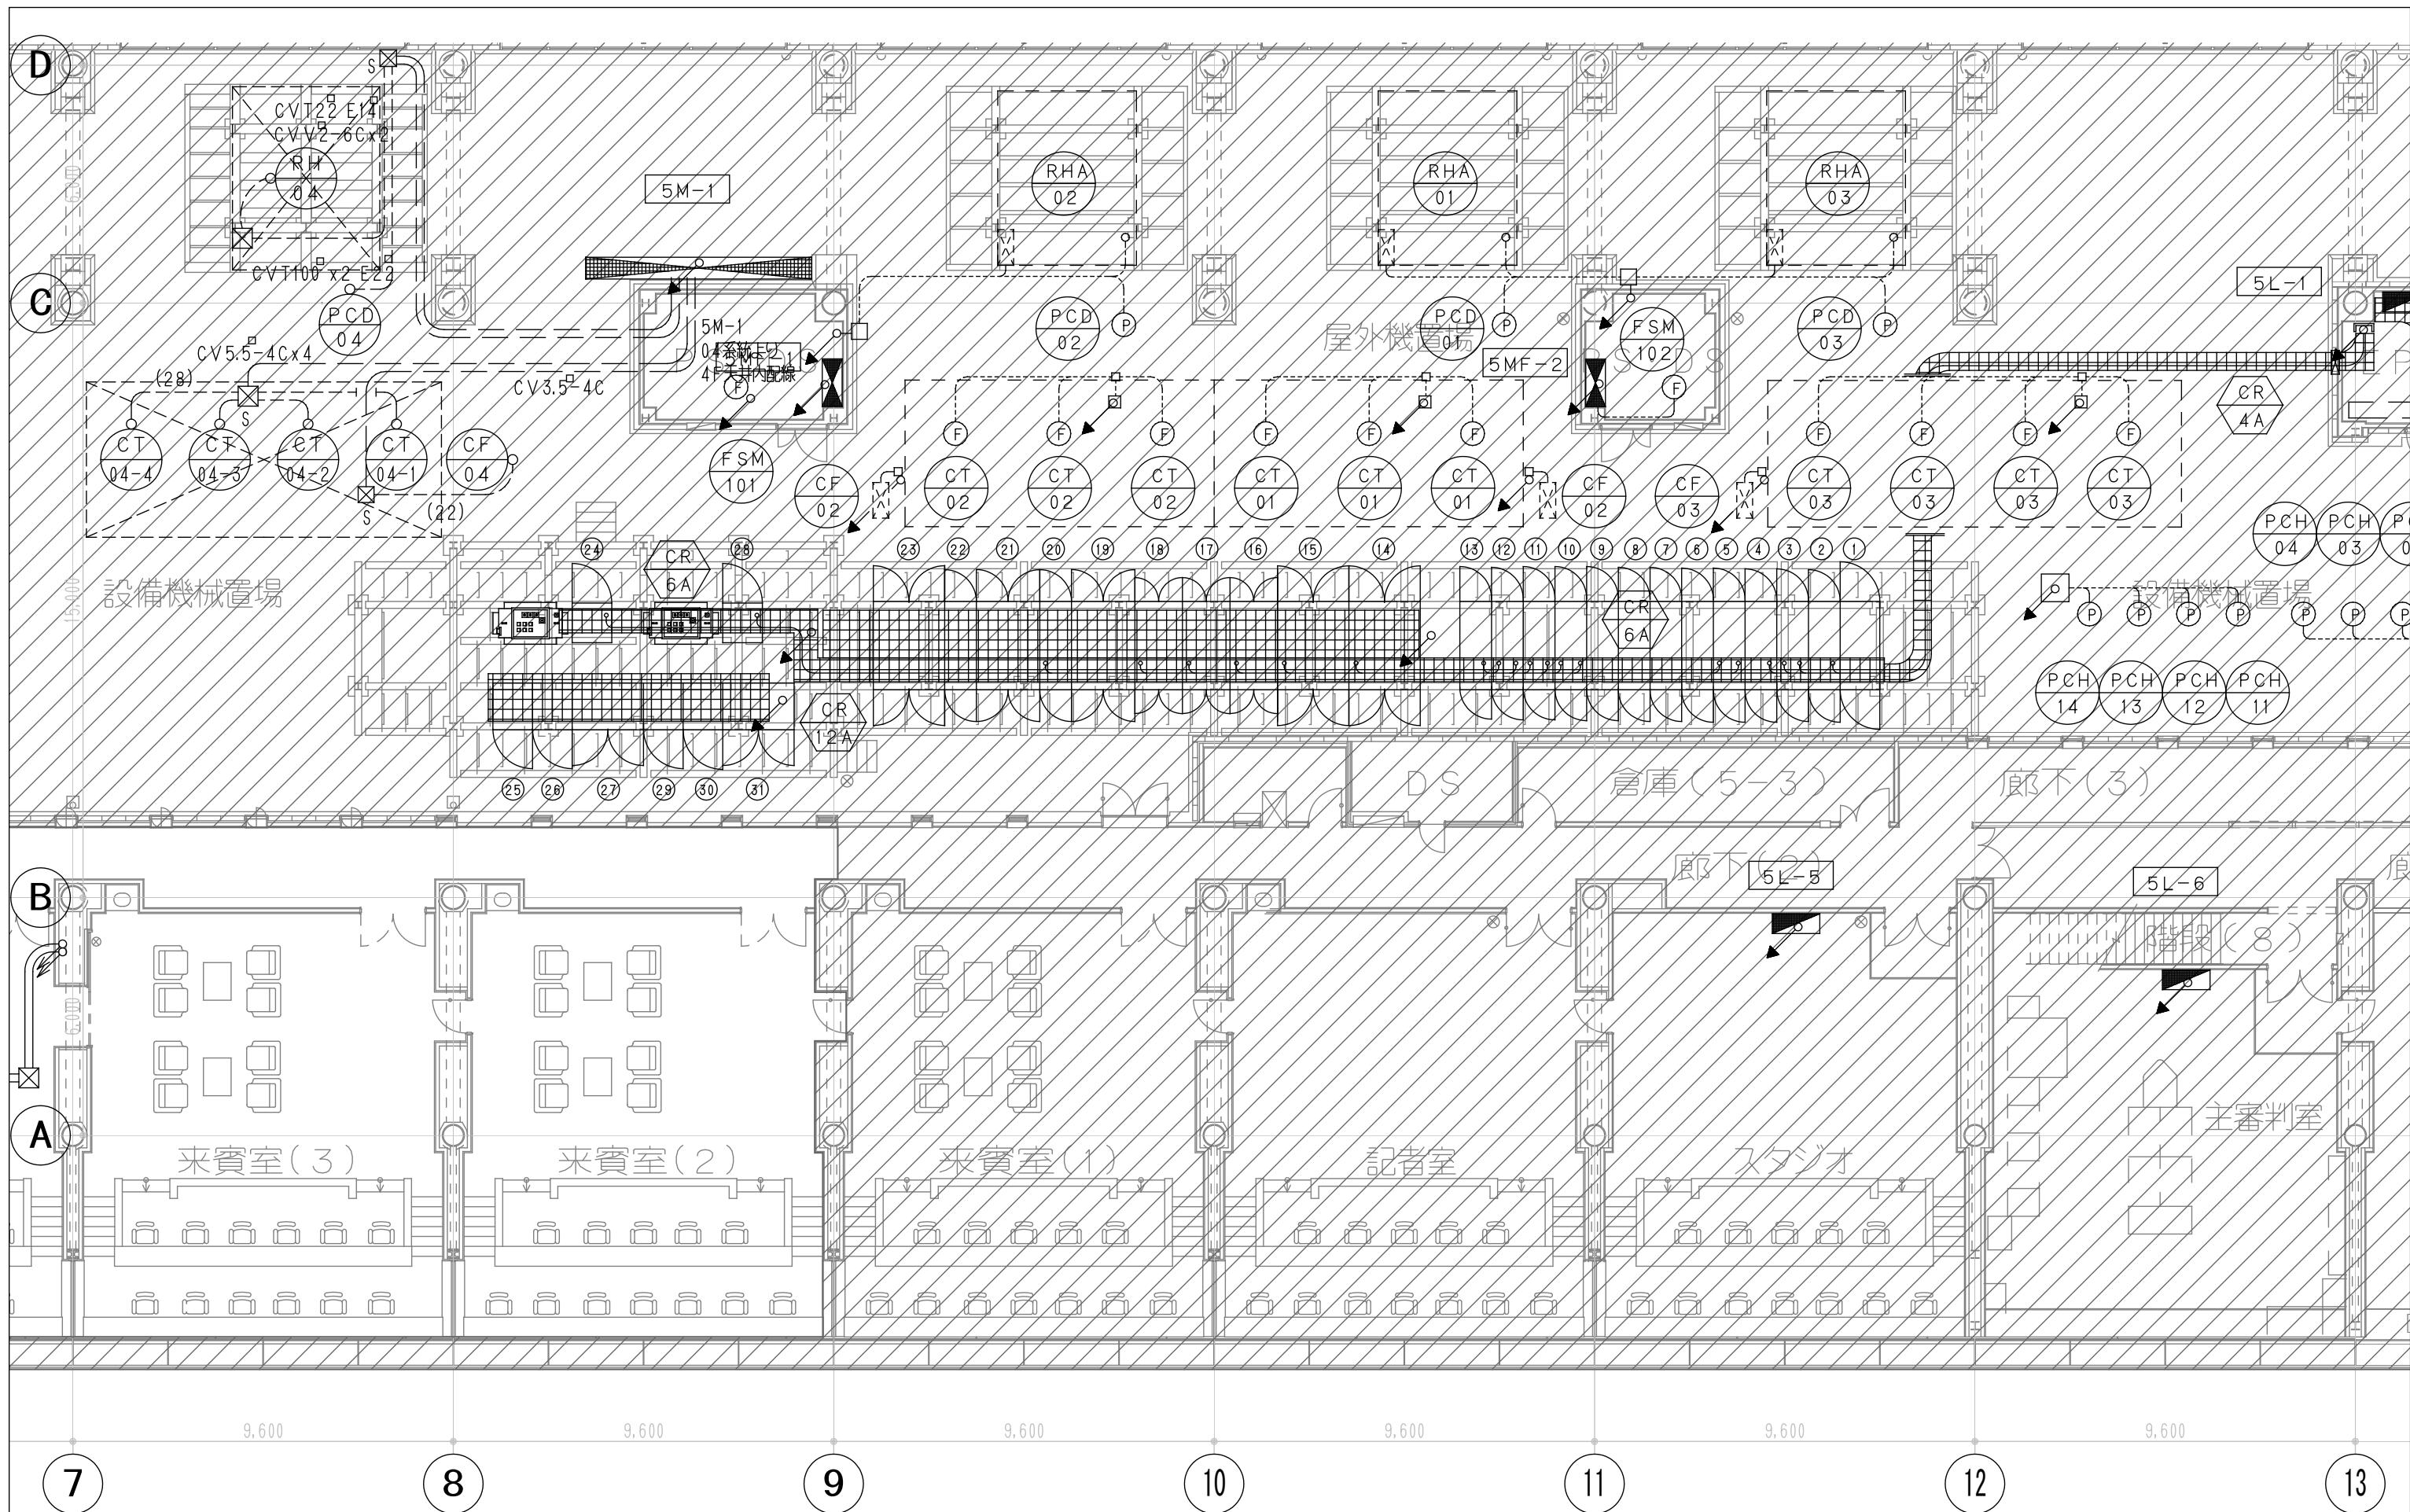

MEMO

REVISION

—

TITLE 津市モーターボート競走場スタンド棟改修工事

SUBJECTS 5階幹線・動力設備撤去図(2)

NO. E-081

DRAWN -

DESIGNED -


CHECKED -

DATE

SCALE 1:150 (A3)

凡例

(S)	手元開閉器(鉄箱入り) MCCB 3P 50AF/NTx1
(SS)	シャッター
(FAN F E)	排風機
(FAN)	単相給排気
(AC No.)	ターミナル空気調和機

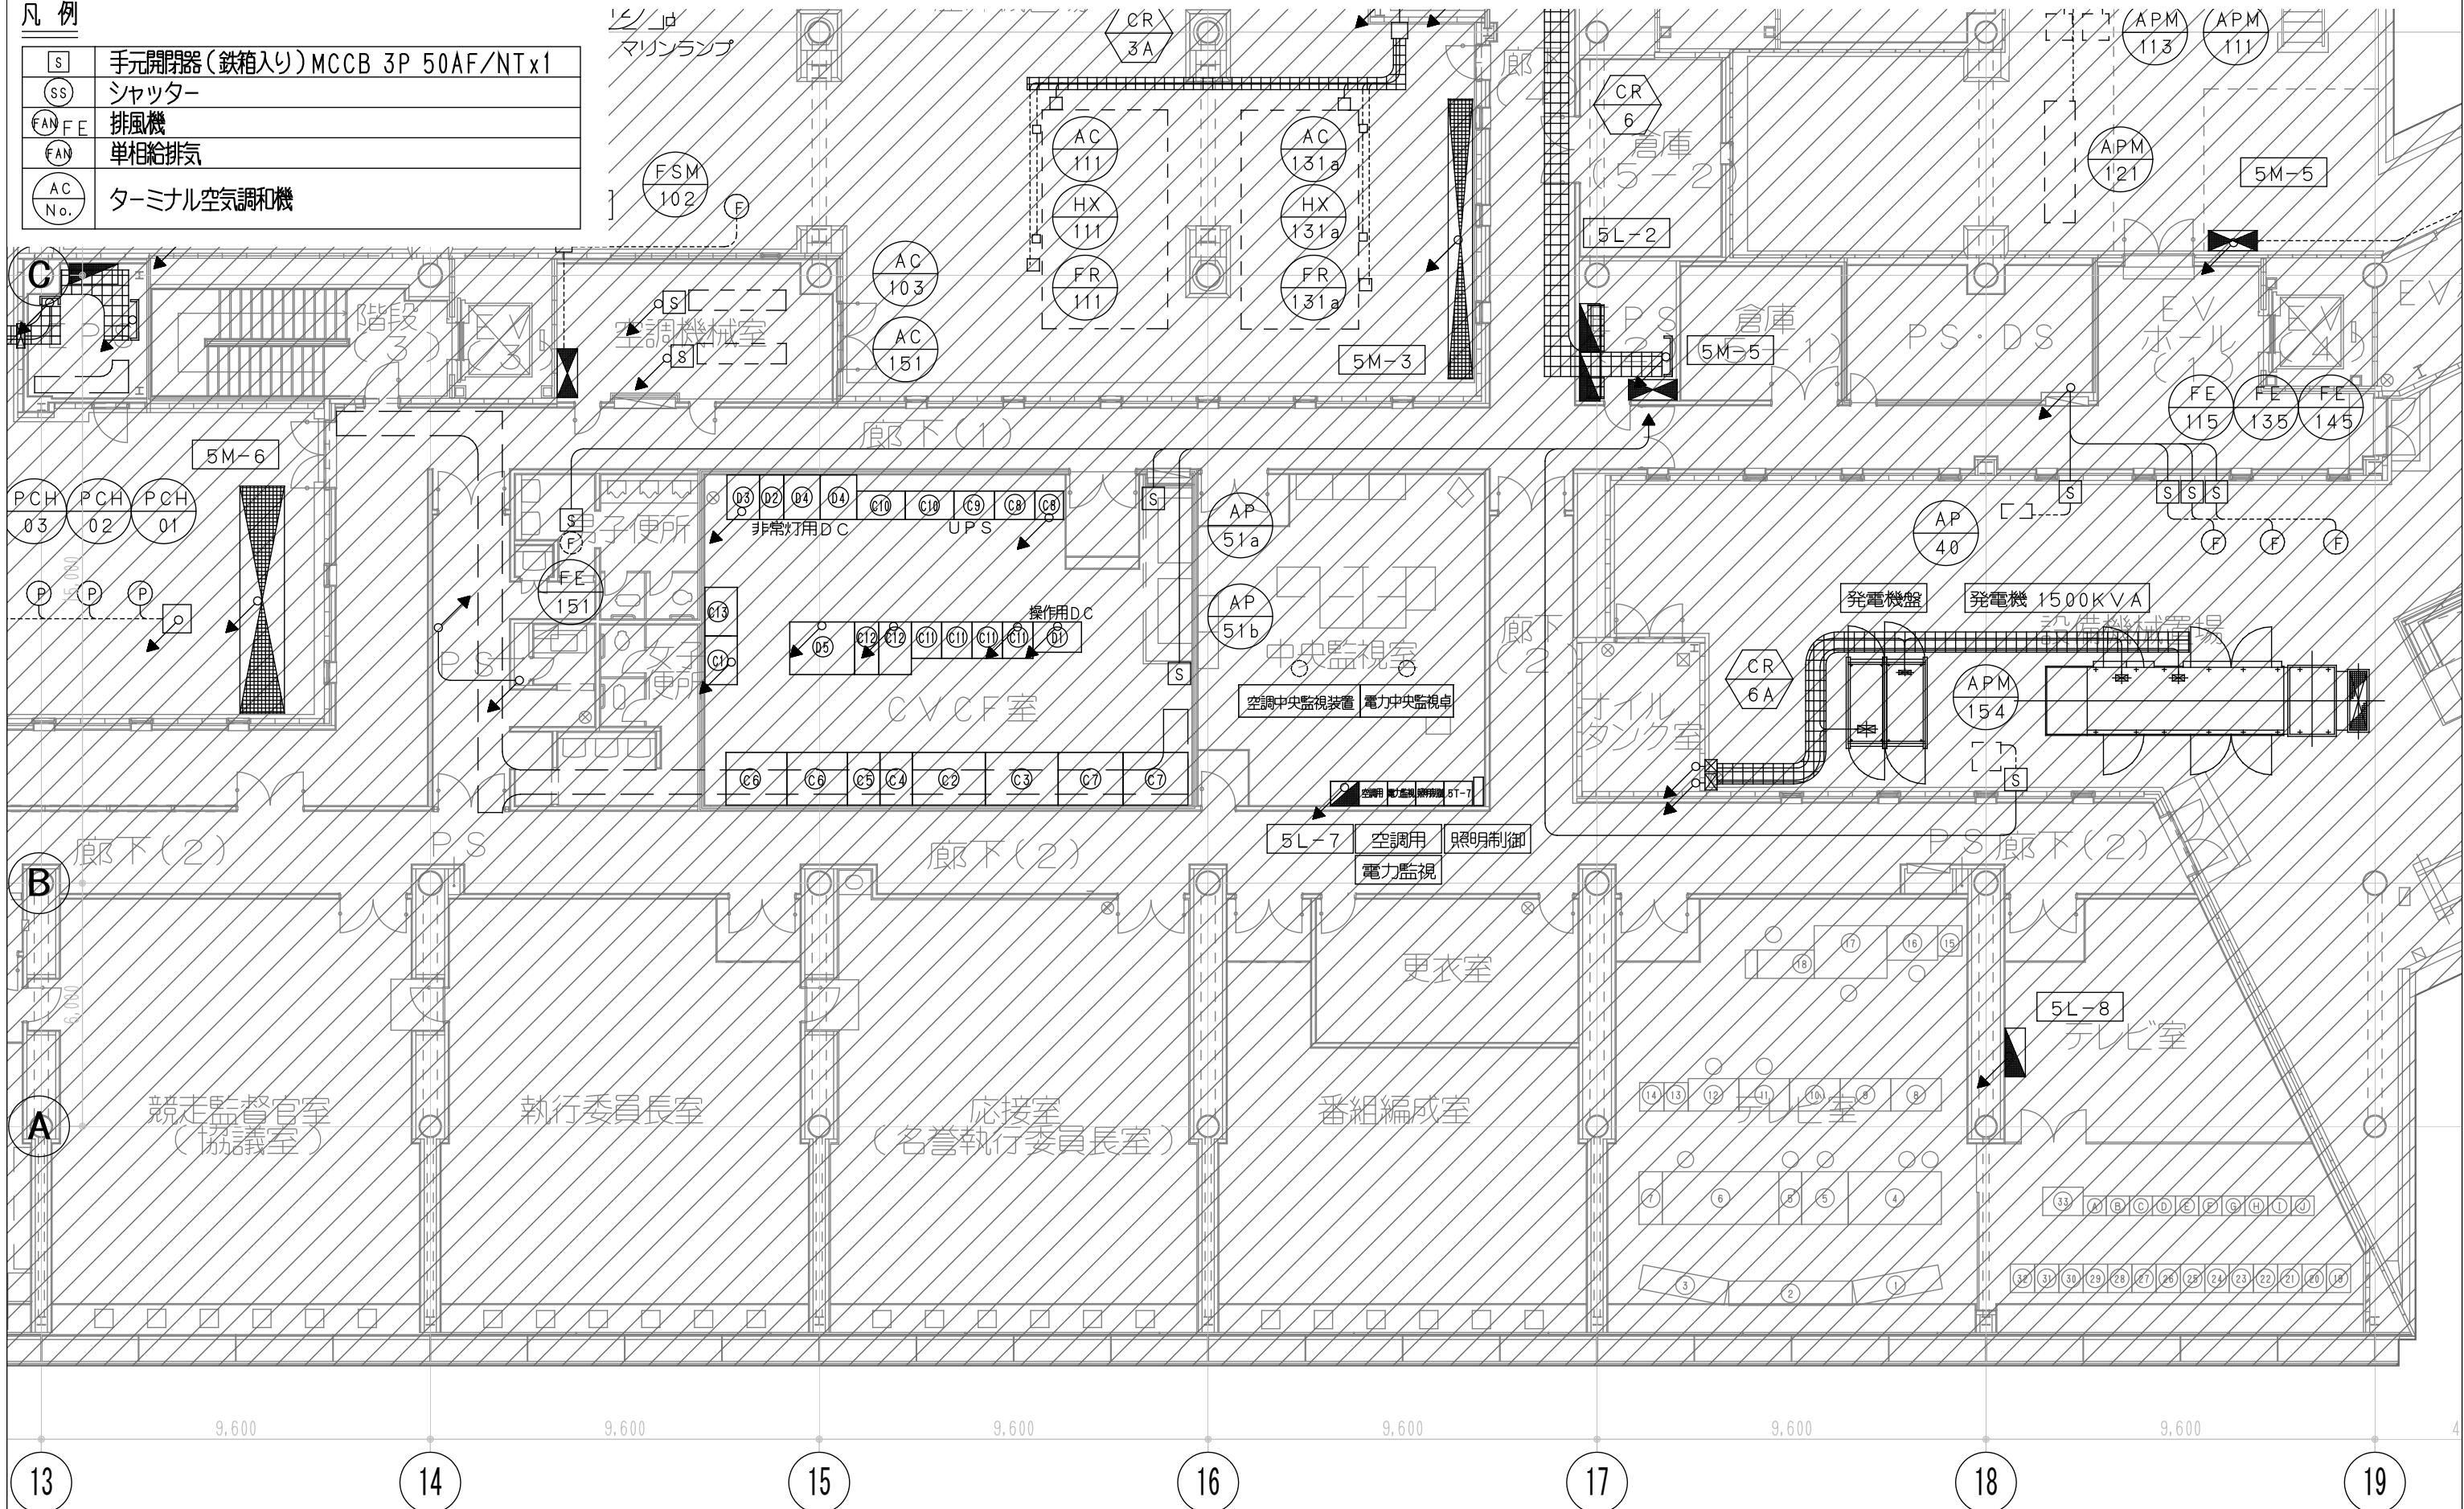

MEMO

REVISION

—

TITLE 津市モーターボート競走場スタンド棟改修工事

SUBJECTS 5階幹線・動力設備撤去図 (3)

NO. E-082

DRAWN -

DESIGNED -

CHECKED -

DATE




SCALE 1:150 (A3)

注記

- 1, 図中ハッチ部(□)は今回工事外とし、
ハッチ部以外の機器、配管、配線等は撤去とする。
- 2, 解体壁に関わる設備機器、器具は改修工事に含む事。
- 3, ケーブルラック及び他階への立上げ、立下げケーブル
は既設再使用とする。
- 4, 全ての設備にて既設機器、器具では更新の記載無きは、
既設再使用を基本とする。但し、撤去解体時等に
- 於ける外観、機能、仕様等にて損傷劣化が
認められない事を条件とする。

凡例

記号	名称・仕様
□ FC	室内機
□ BSY	冷暖切替ユニット

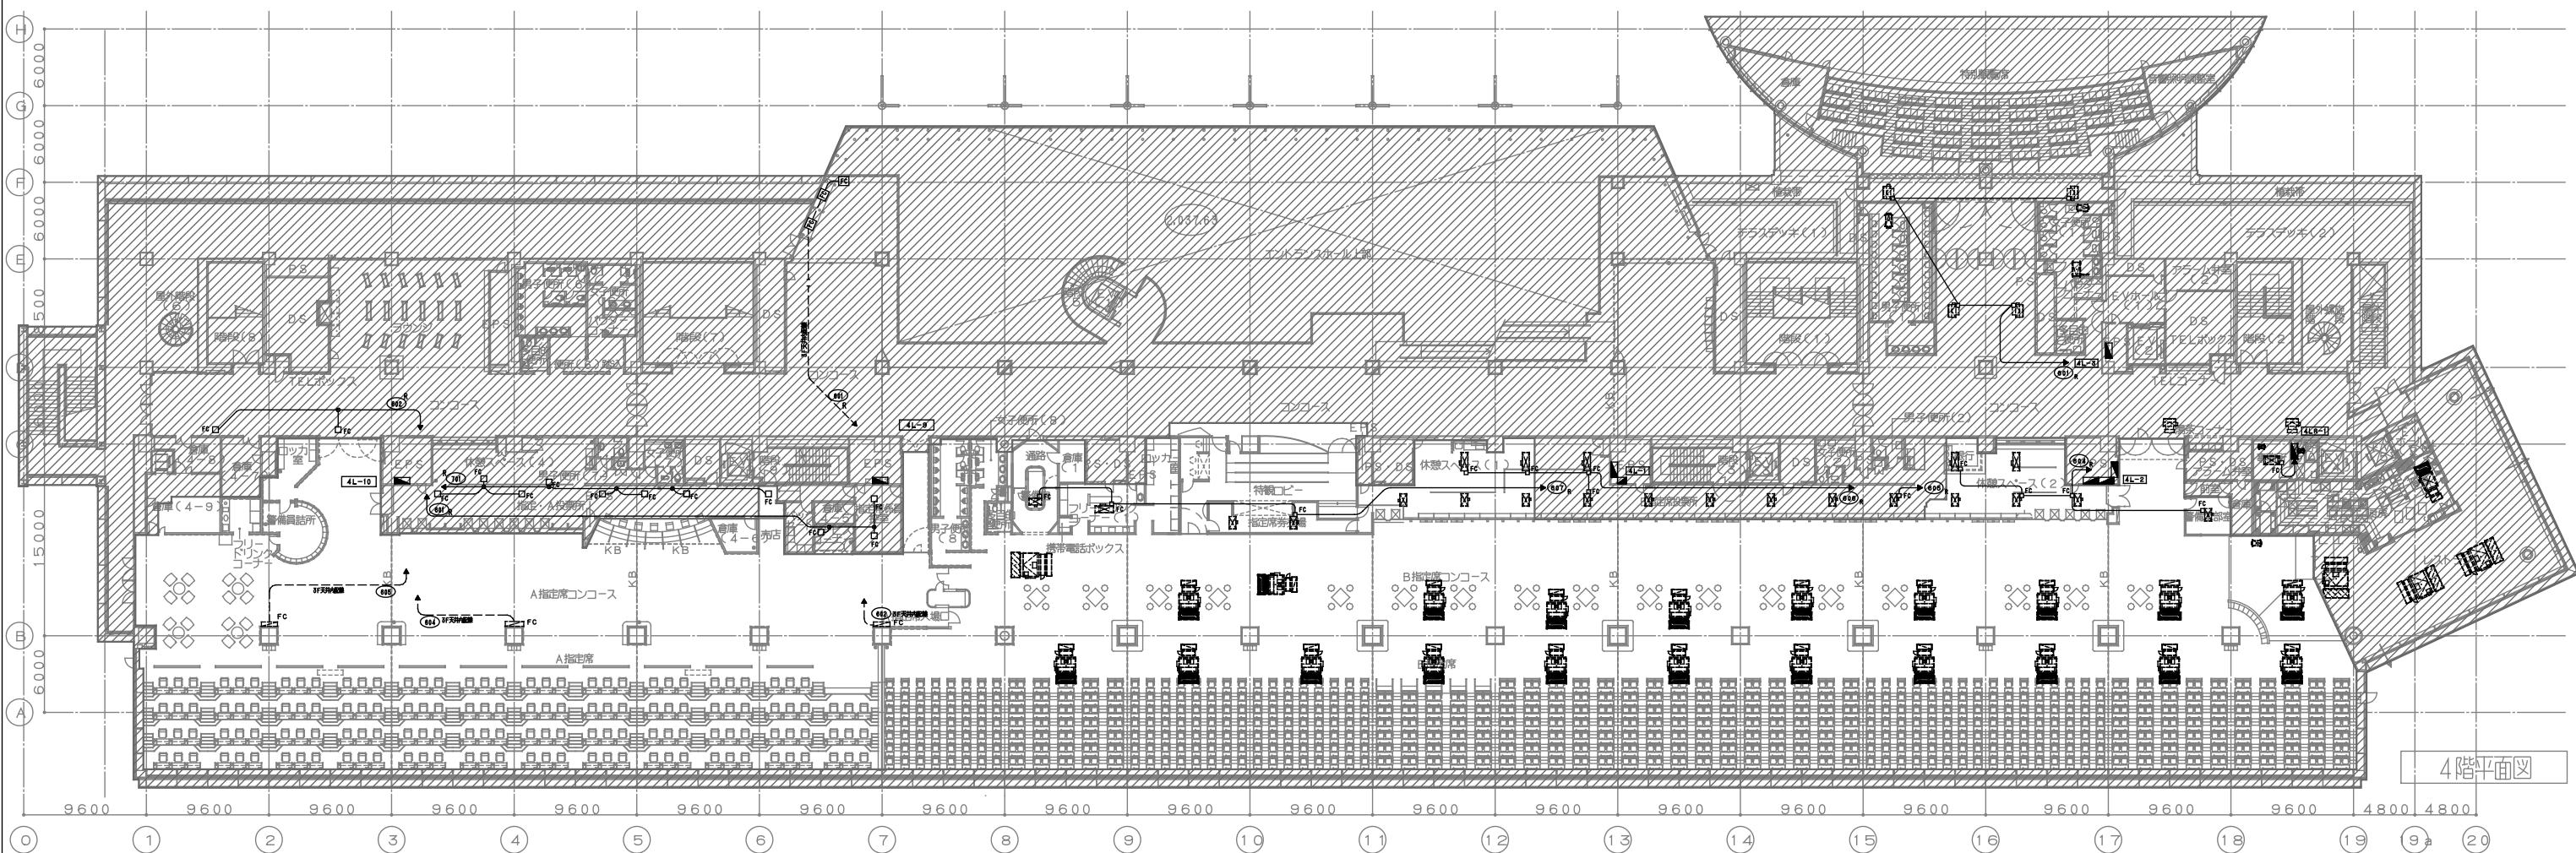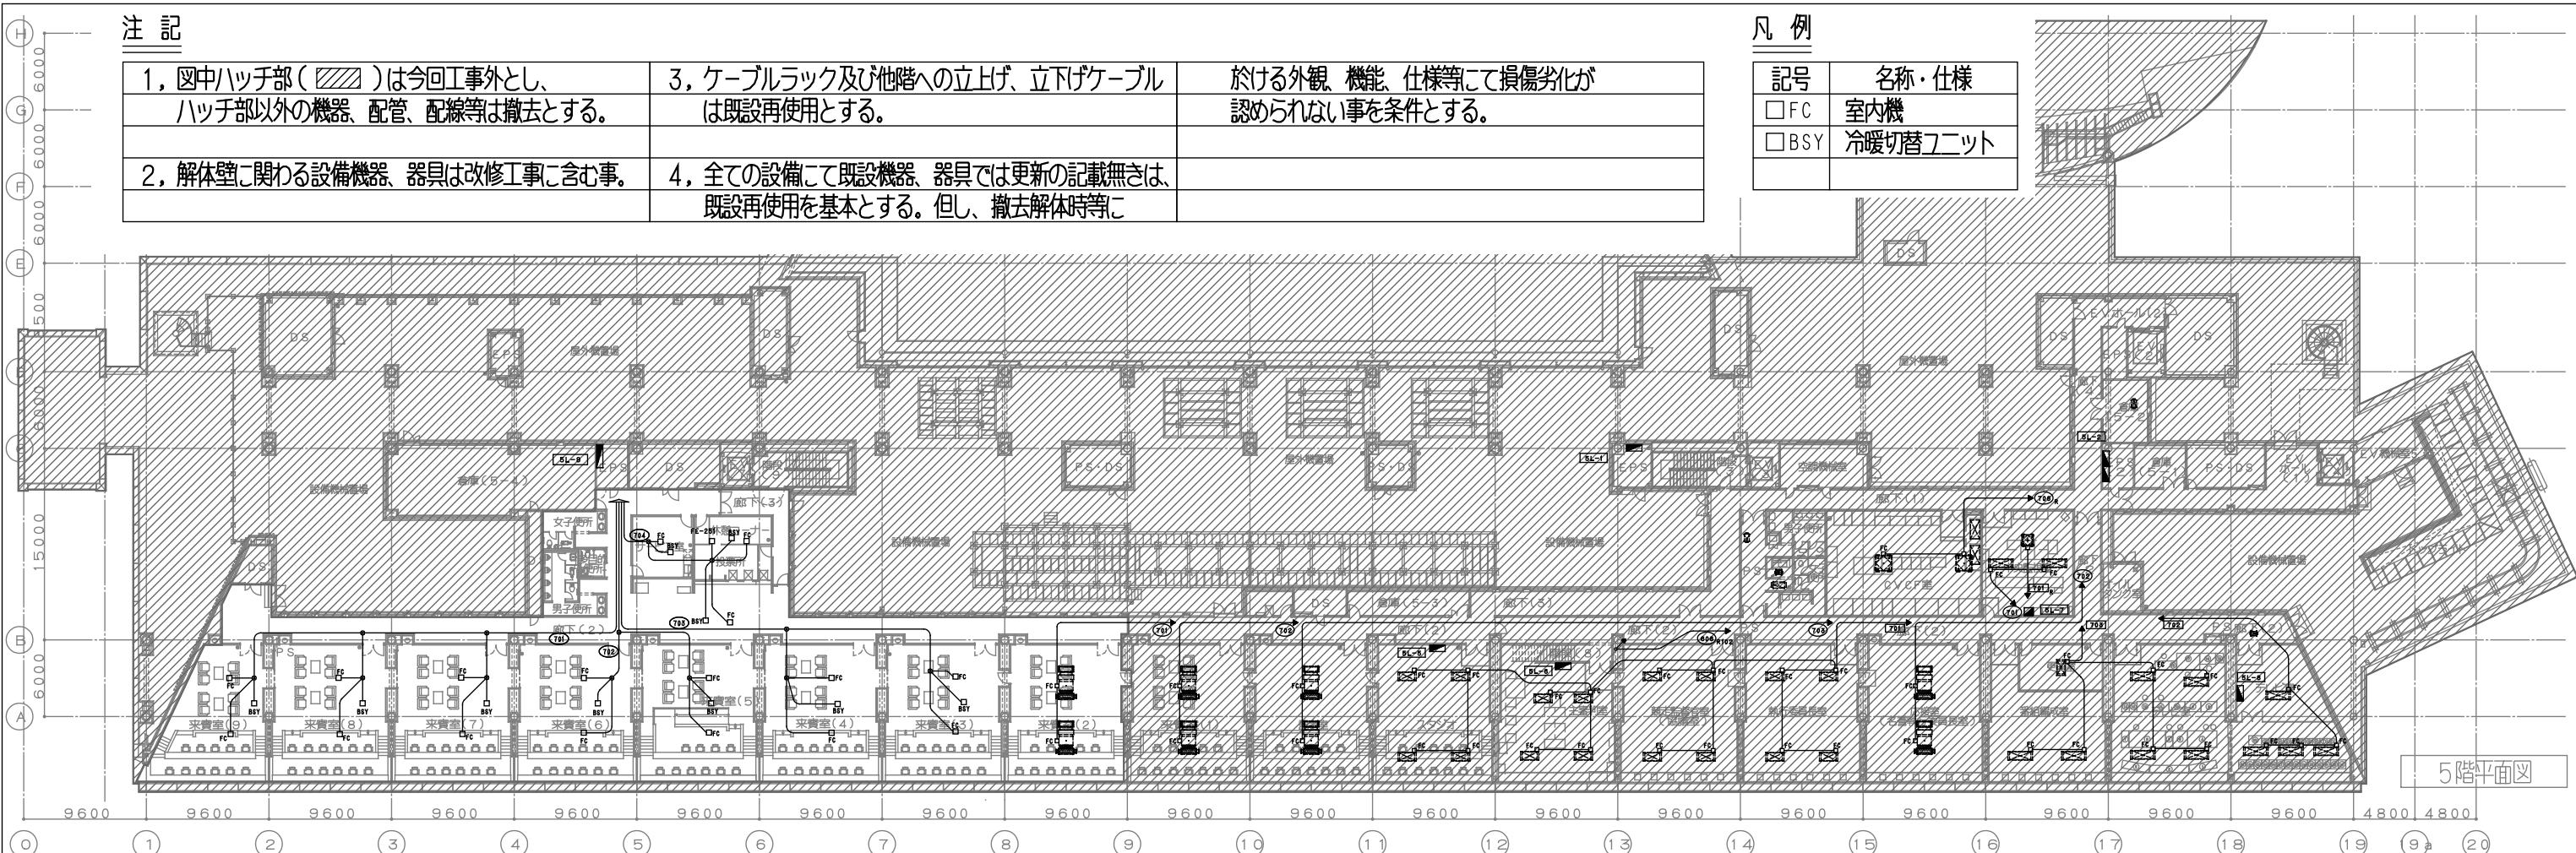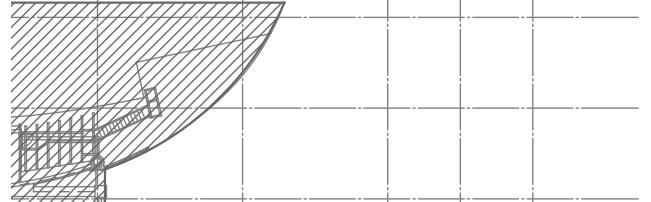


凡例

記号	名称・仕様
<input type="checkbox"/> FC	室内機
<input type="checkbox"/> BSY	冷暖切替ユニット

注記

1, 図中ハッチ部(□)は今回工事外とし、 ハッチ部以外の機器、配管、配線等は撤去とする。	3, ケーブルラック及び他階への立上げ、立下げケーブル は既設再使用とする。	於ける外観、機能、仕様等にて損傷劣化が 認められない事を条件とする。
2, 解体壁に關わる設備機器、器具は改修工事に含む事。	4, 全ての設備にて既設機器、器具では更新の記載無きは、 既設再使用を基本とする。但し、撤去解体時等に	

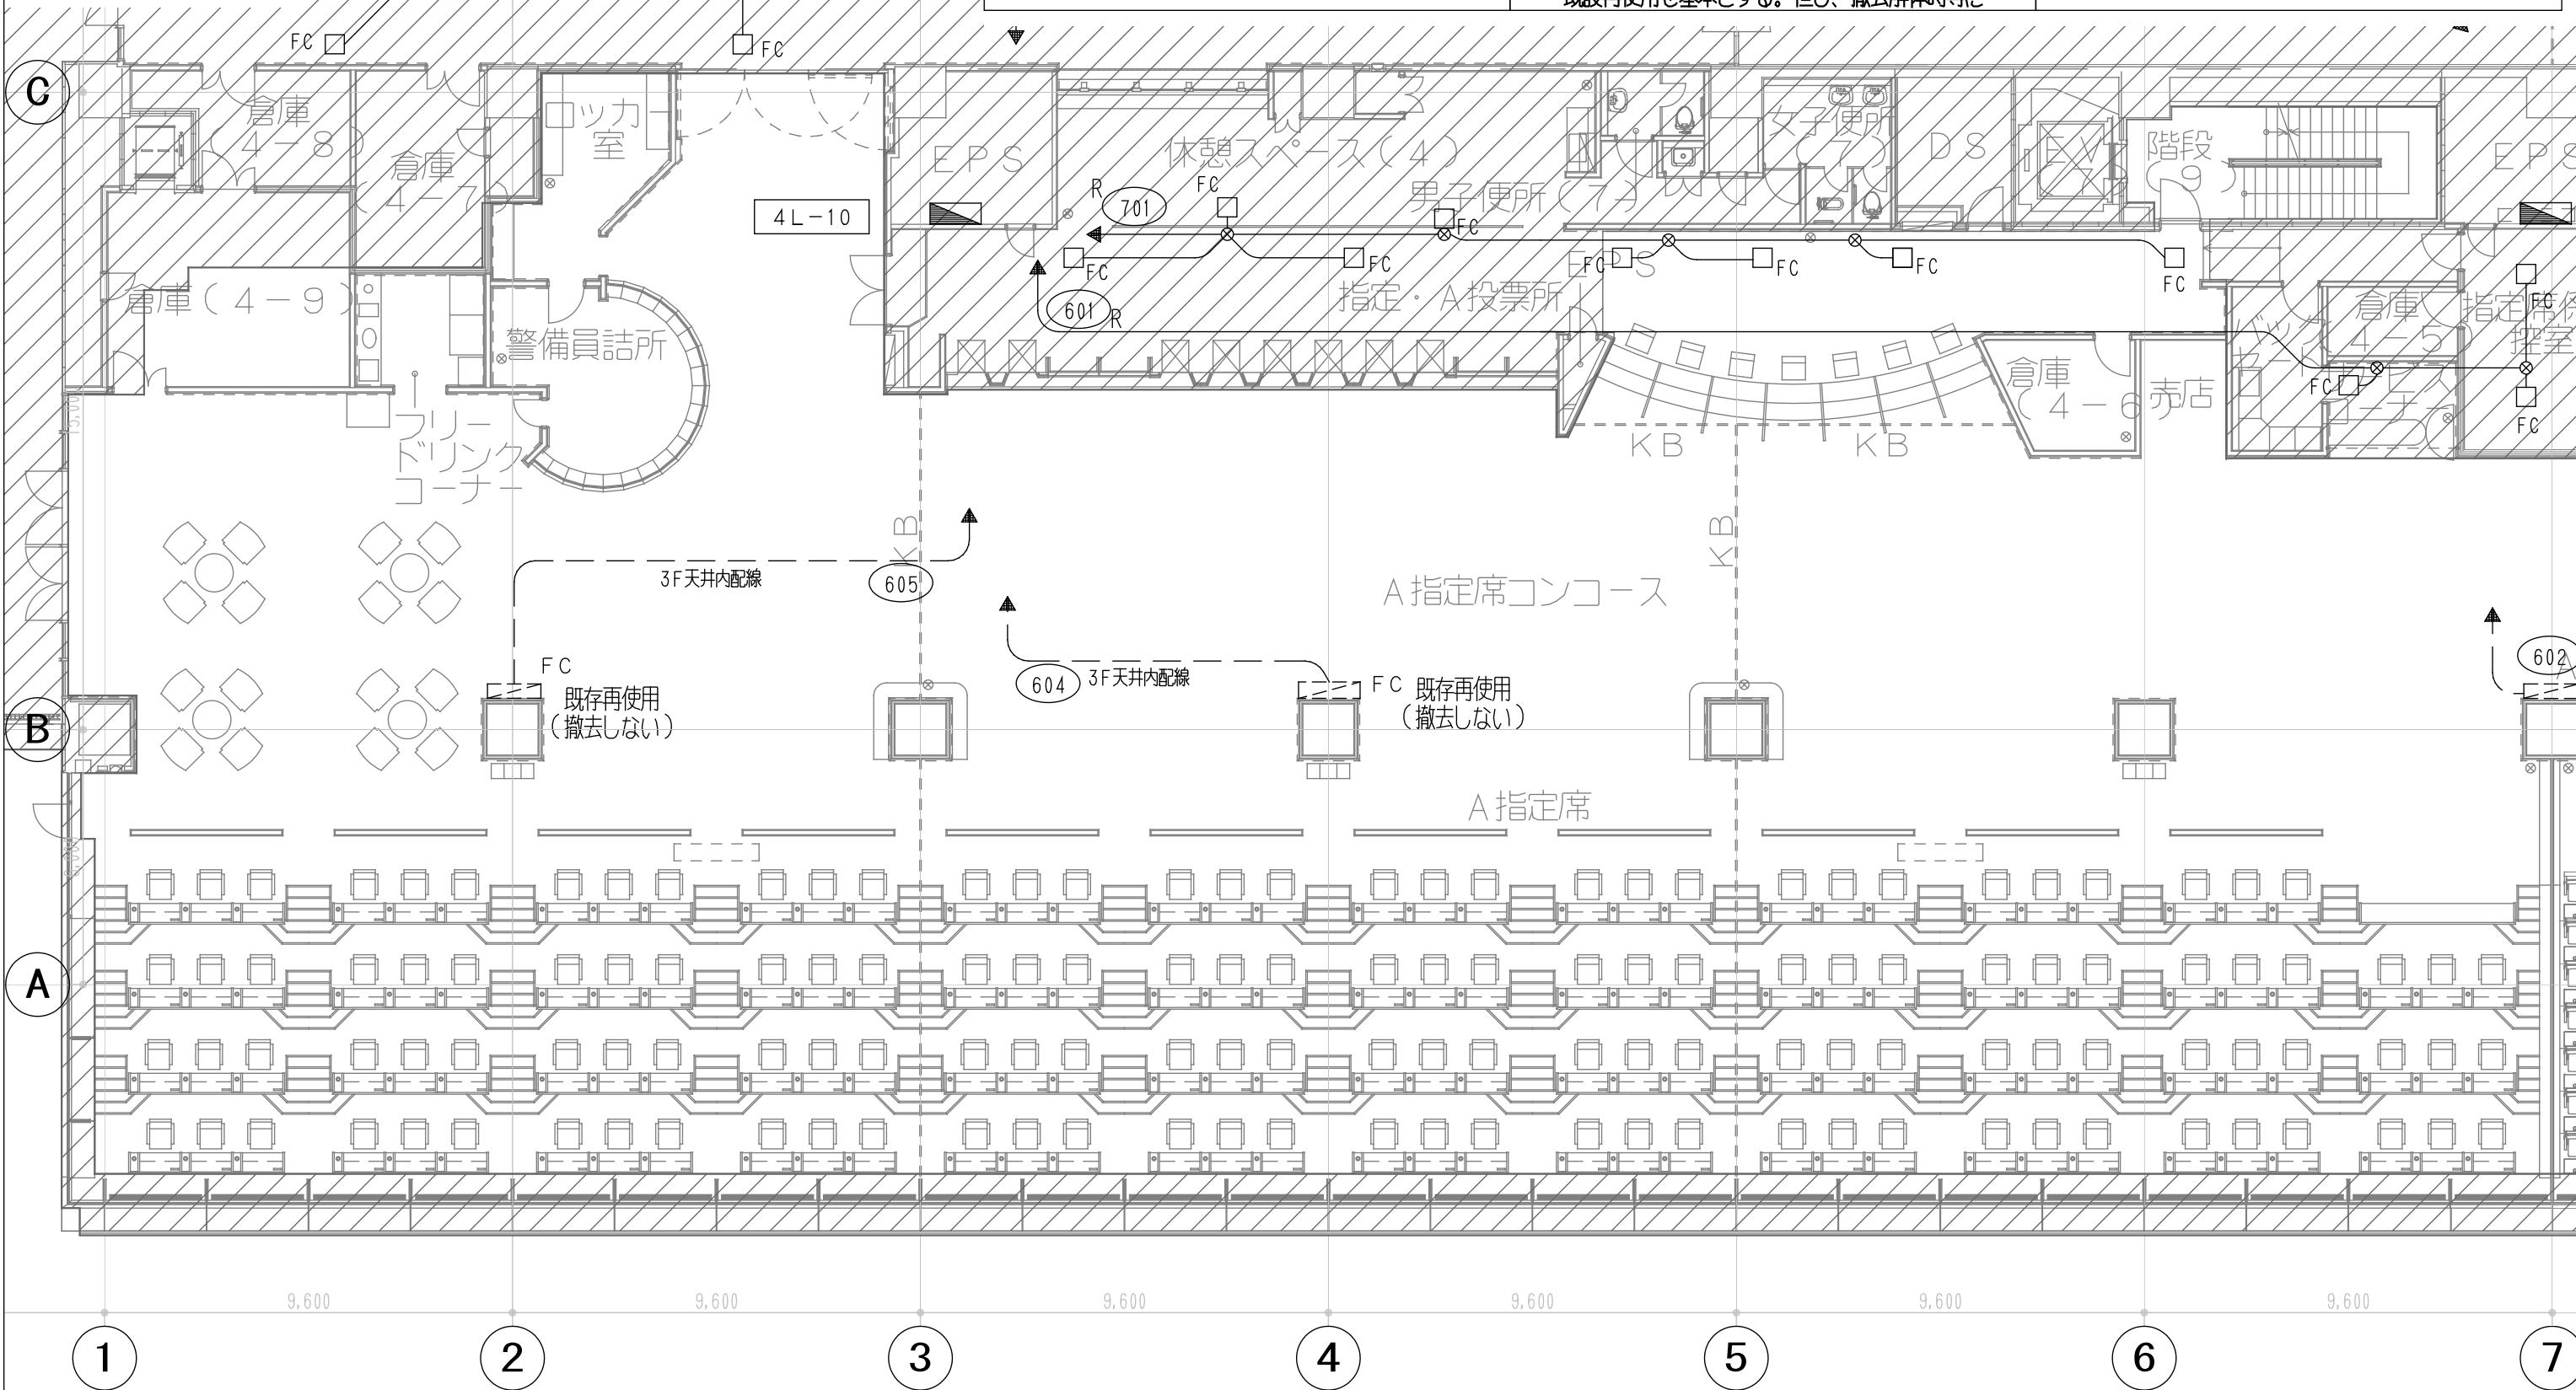

※明記無き配線は——CV3.5-3Cとする。

MEMO

REVISION
— — —

Tanseisha

TITLE 津市モーターボート競走場スタンド棟改修工事


SUBJECTS 4階ファンコイル電源設備撤去図(1)

NO. E-084

DRAWN - DESIGNED - CHECKED - DATE 1:150 (A3)

凡 例


記号	名称・仕様
<input type="checkbox"/> FC	室内機
<input type="checkbox"/> BSY	冷暖切替ユニット

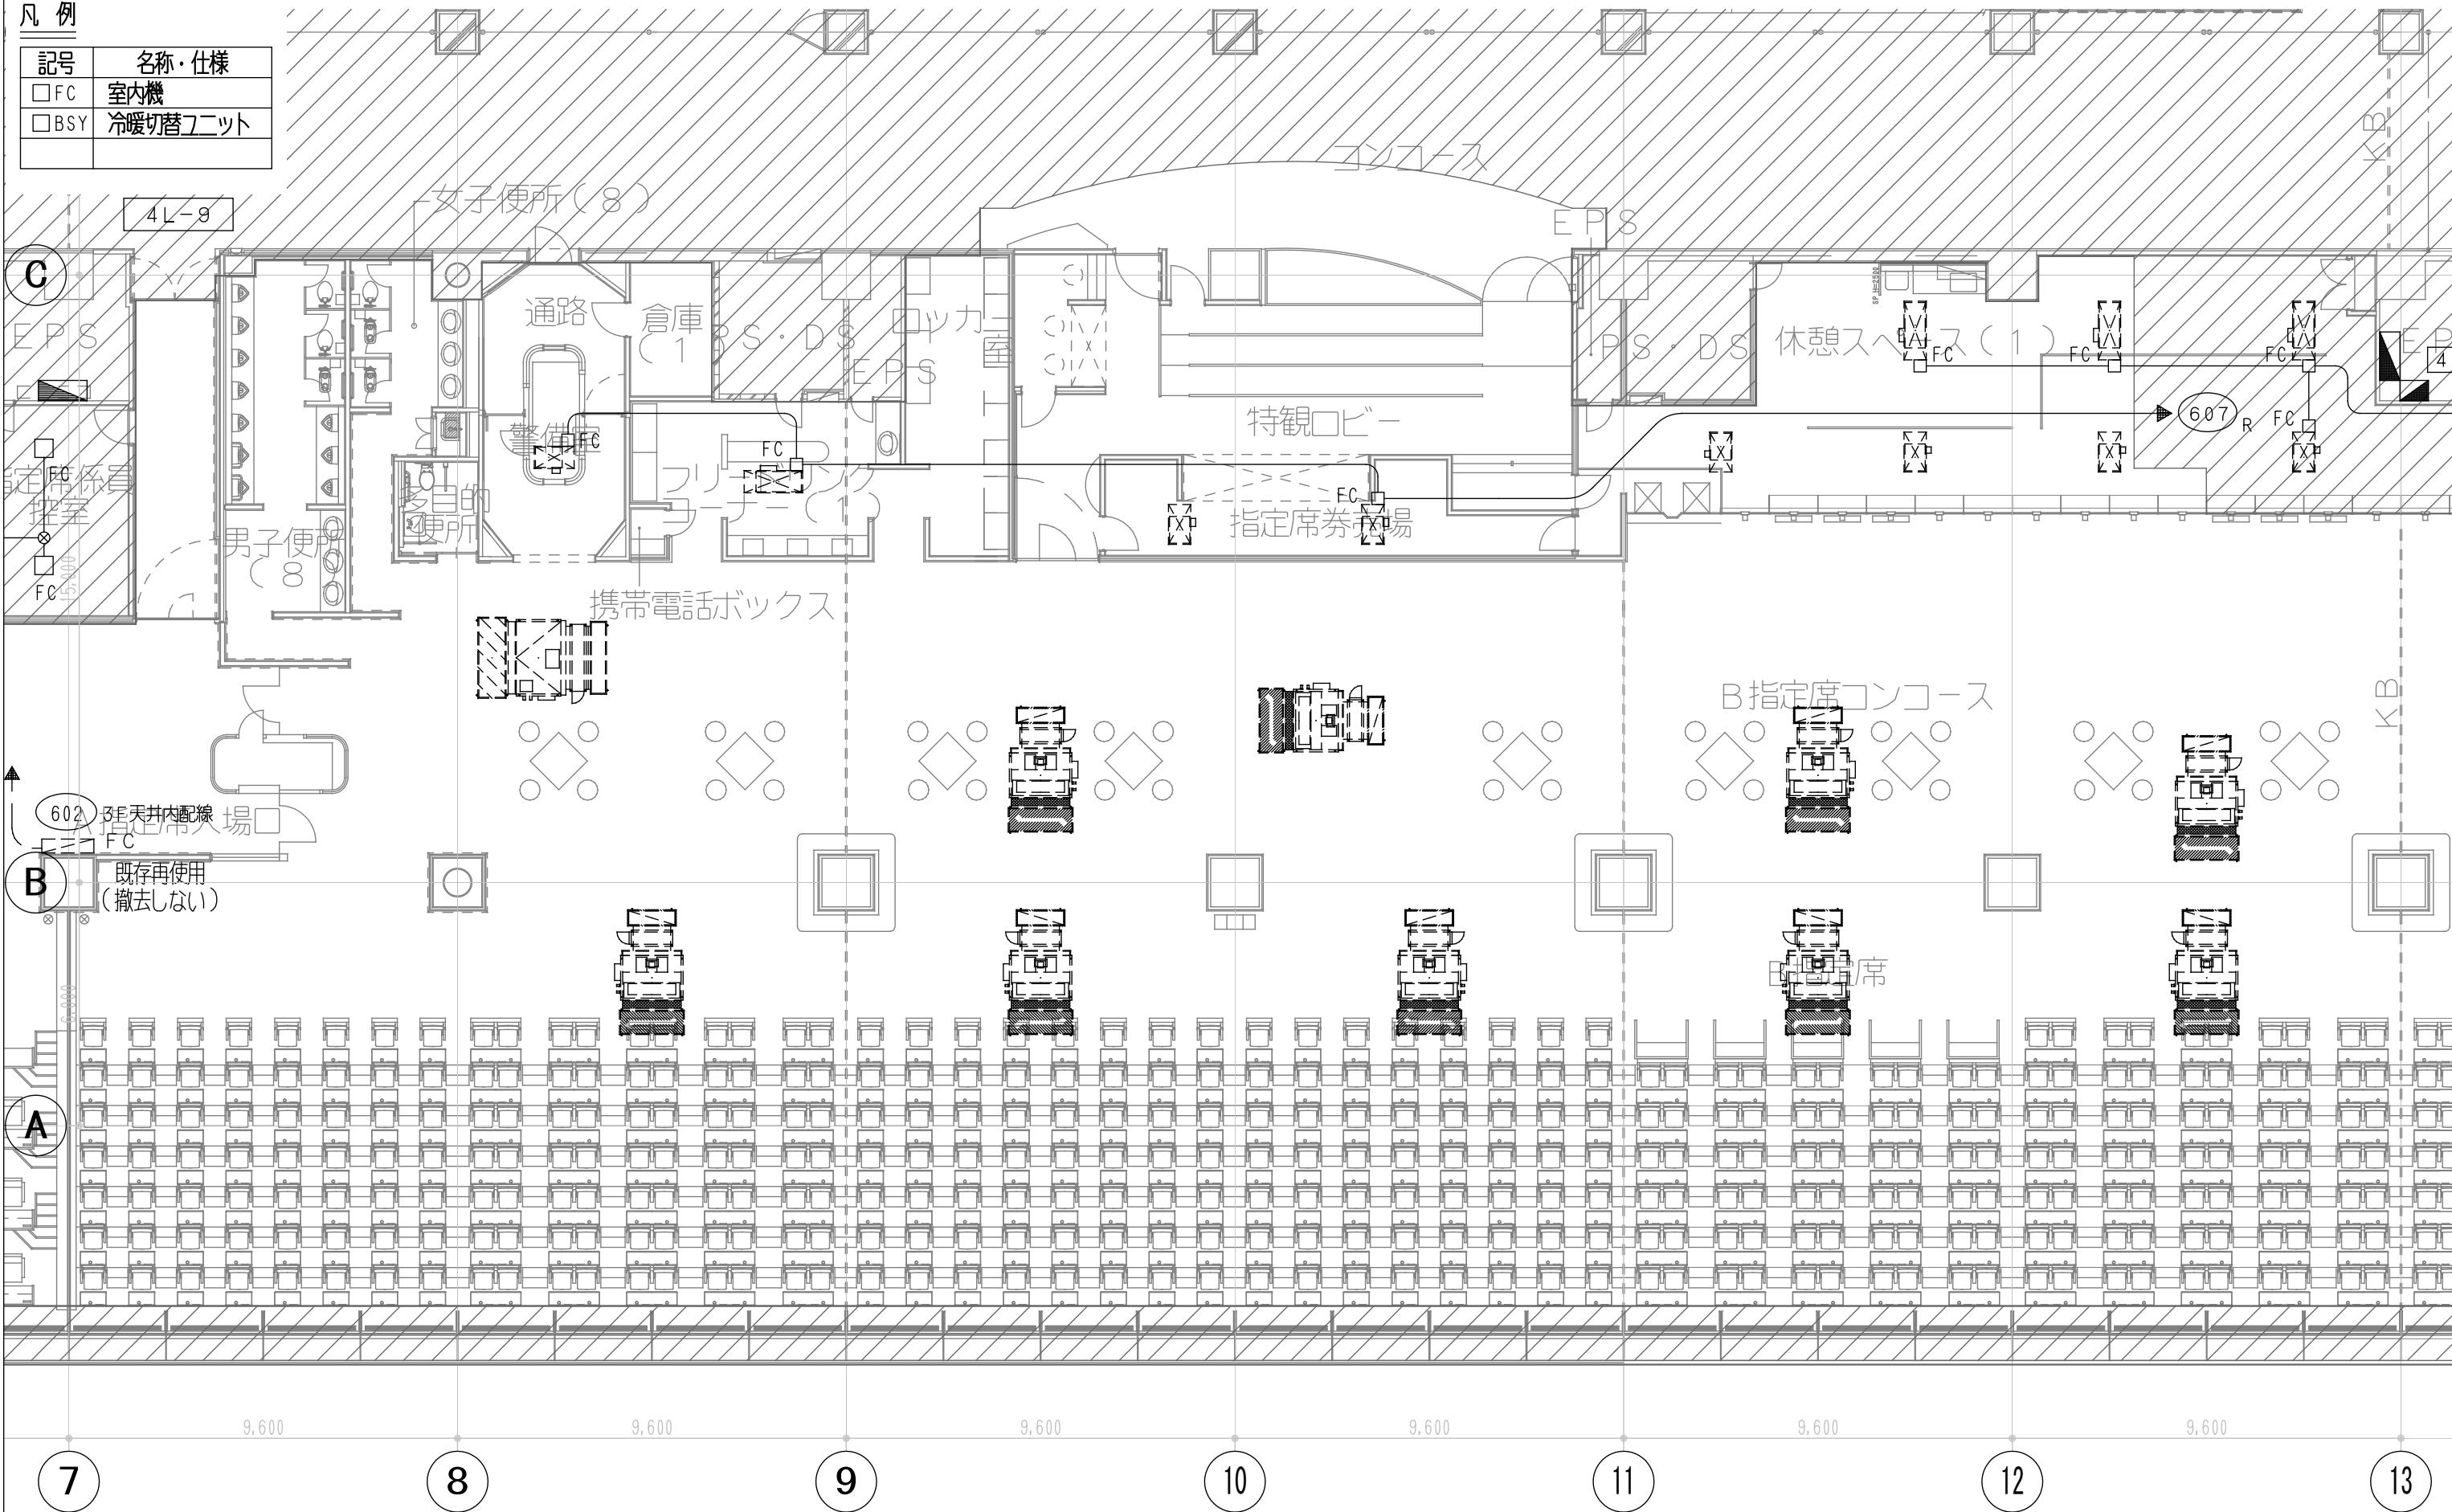

※明記無き配線は——CV3.5□-3Cとする。

凡例

記号	名称・仕様
<input type="checkbox"/> FC	室内機
<input type="checkbox"/> BSY	冷暖切替ユニット

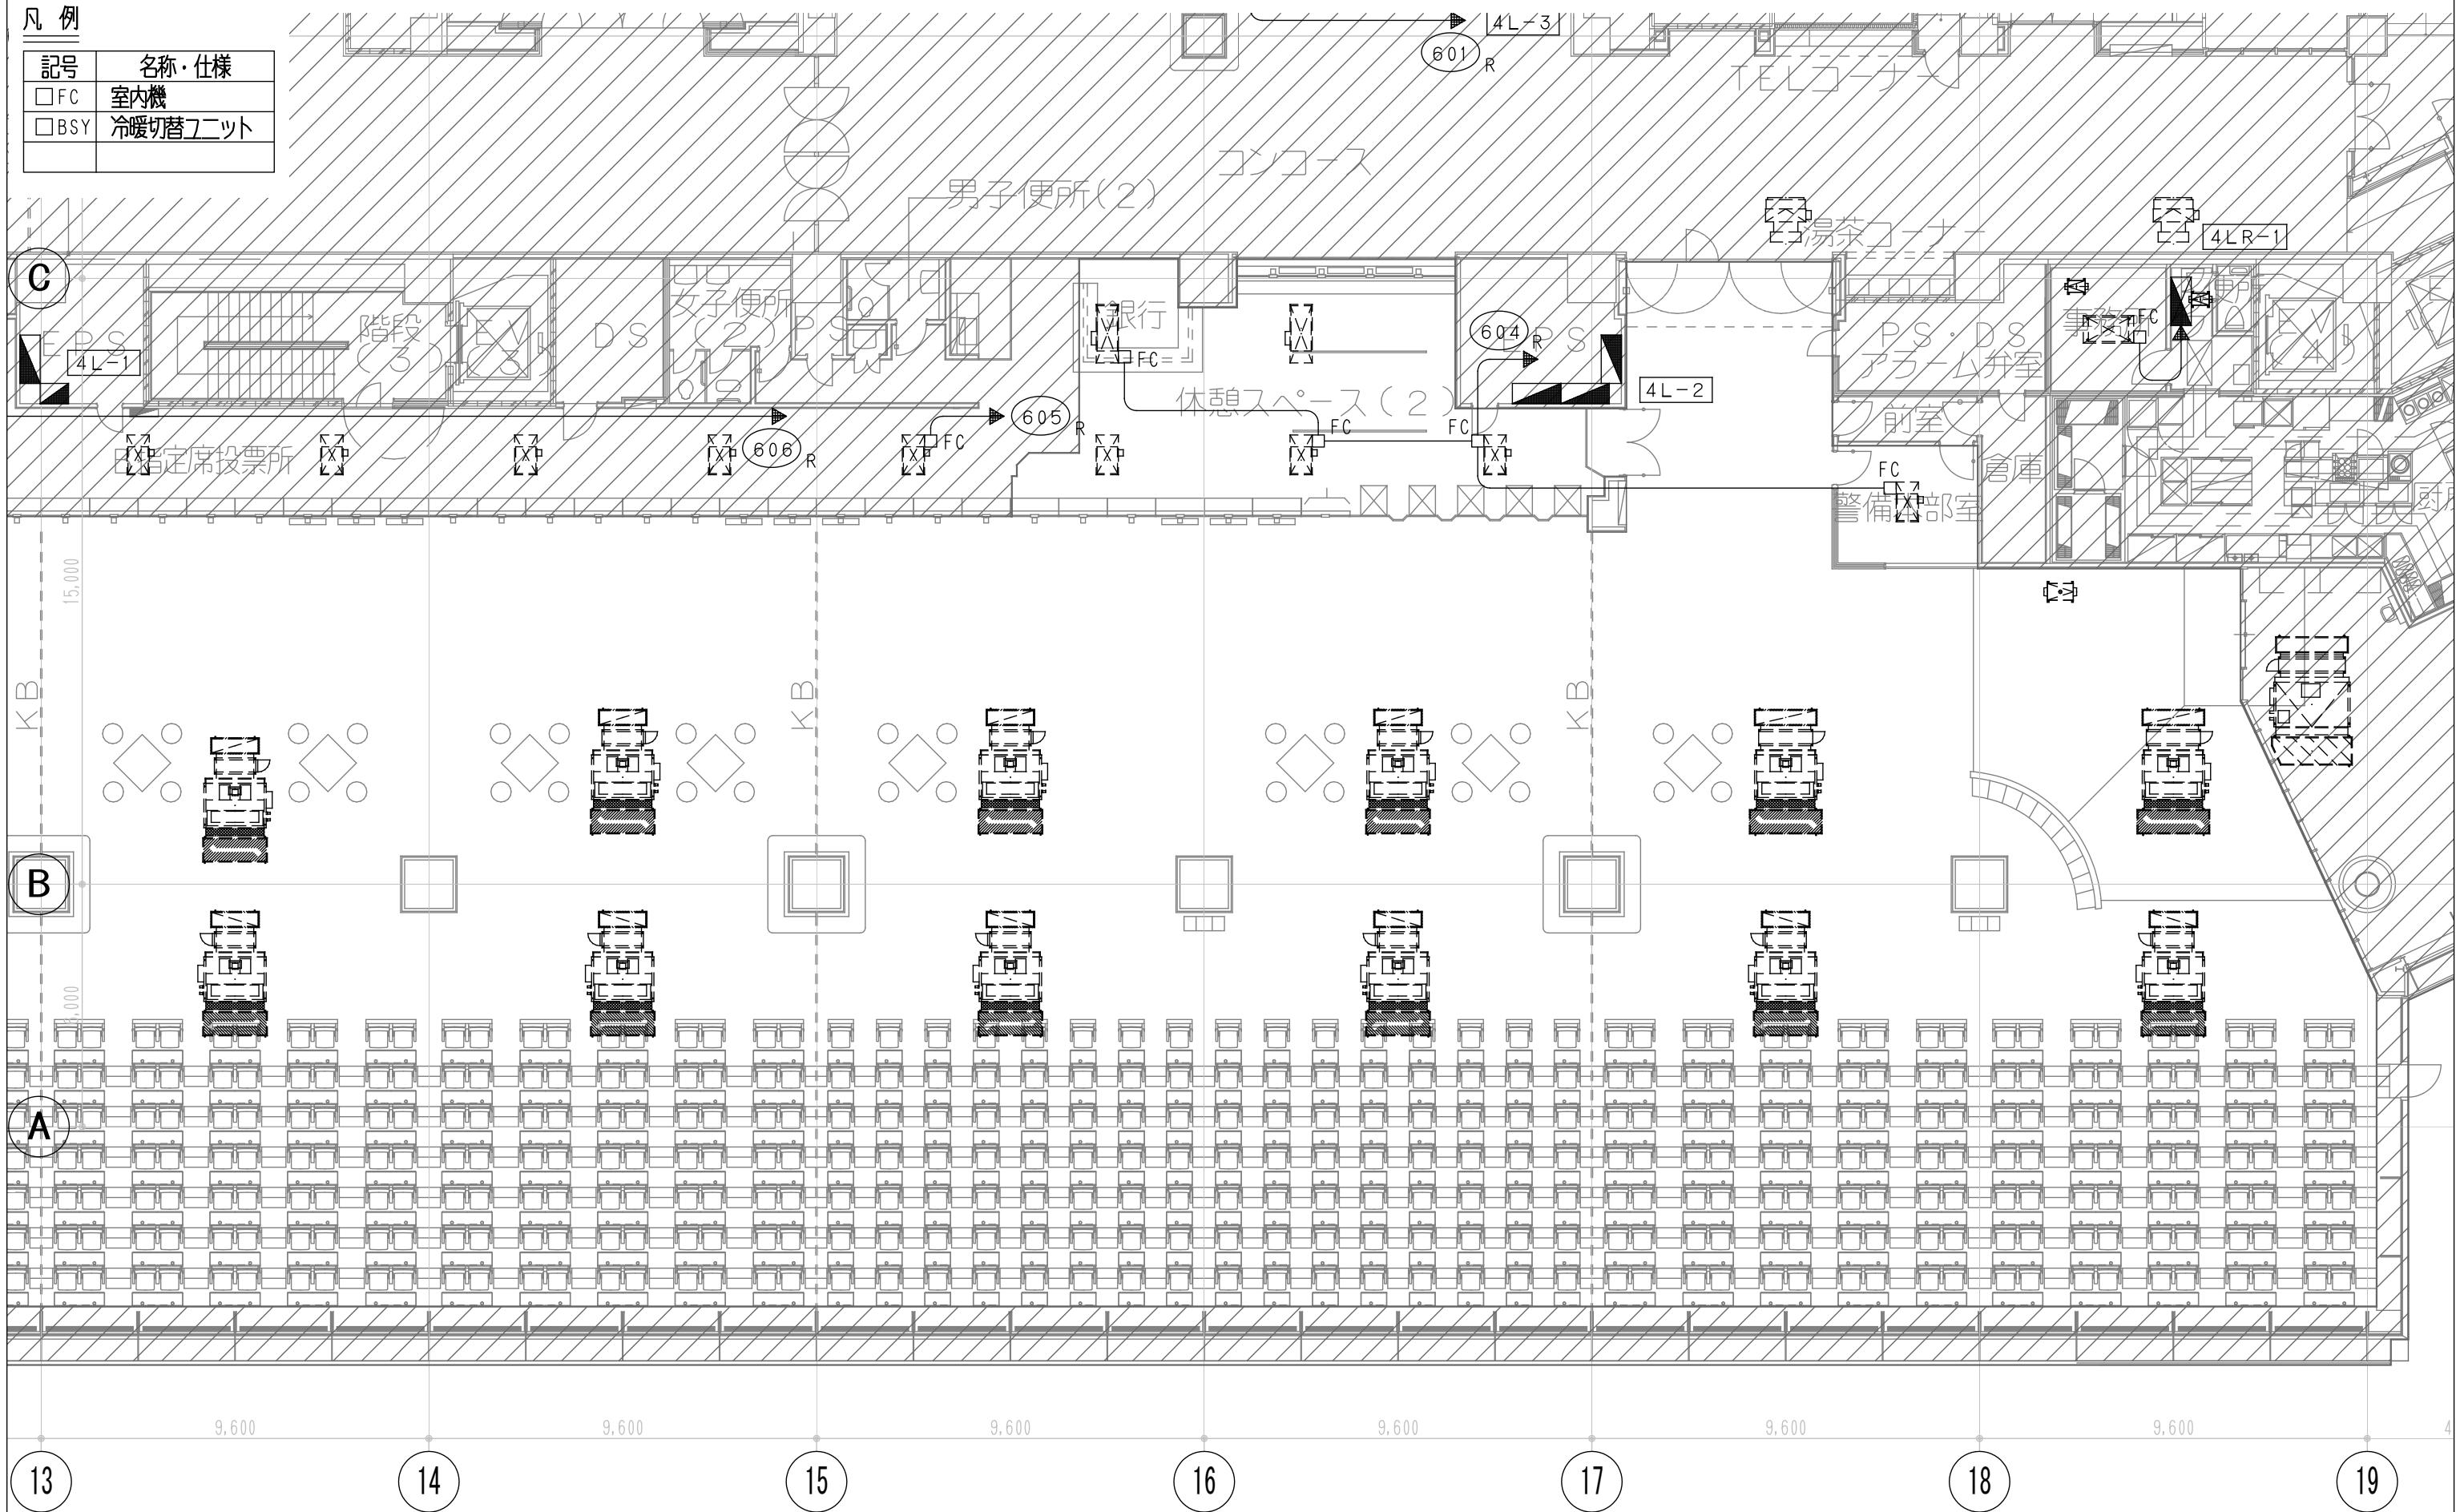

※明記無き配線は——CV3.5□-3Cとする。

MEMO

REVISION
— — —

Tanseisha

TITLE 津市モーターボート競走場スタンド棟改修工事

SUBJECTS 4階ファンコイル電源設備撤去図(3)

NO. E-086

DRAWN

-

DESIGNED

-

CHECKED

-

DATE


-

SCALE

1:150(A3)

凡例

記号	名称・仕様
□ FC	室内機
□ BSY	冷暖切替ユニット

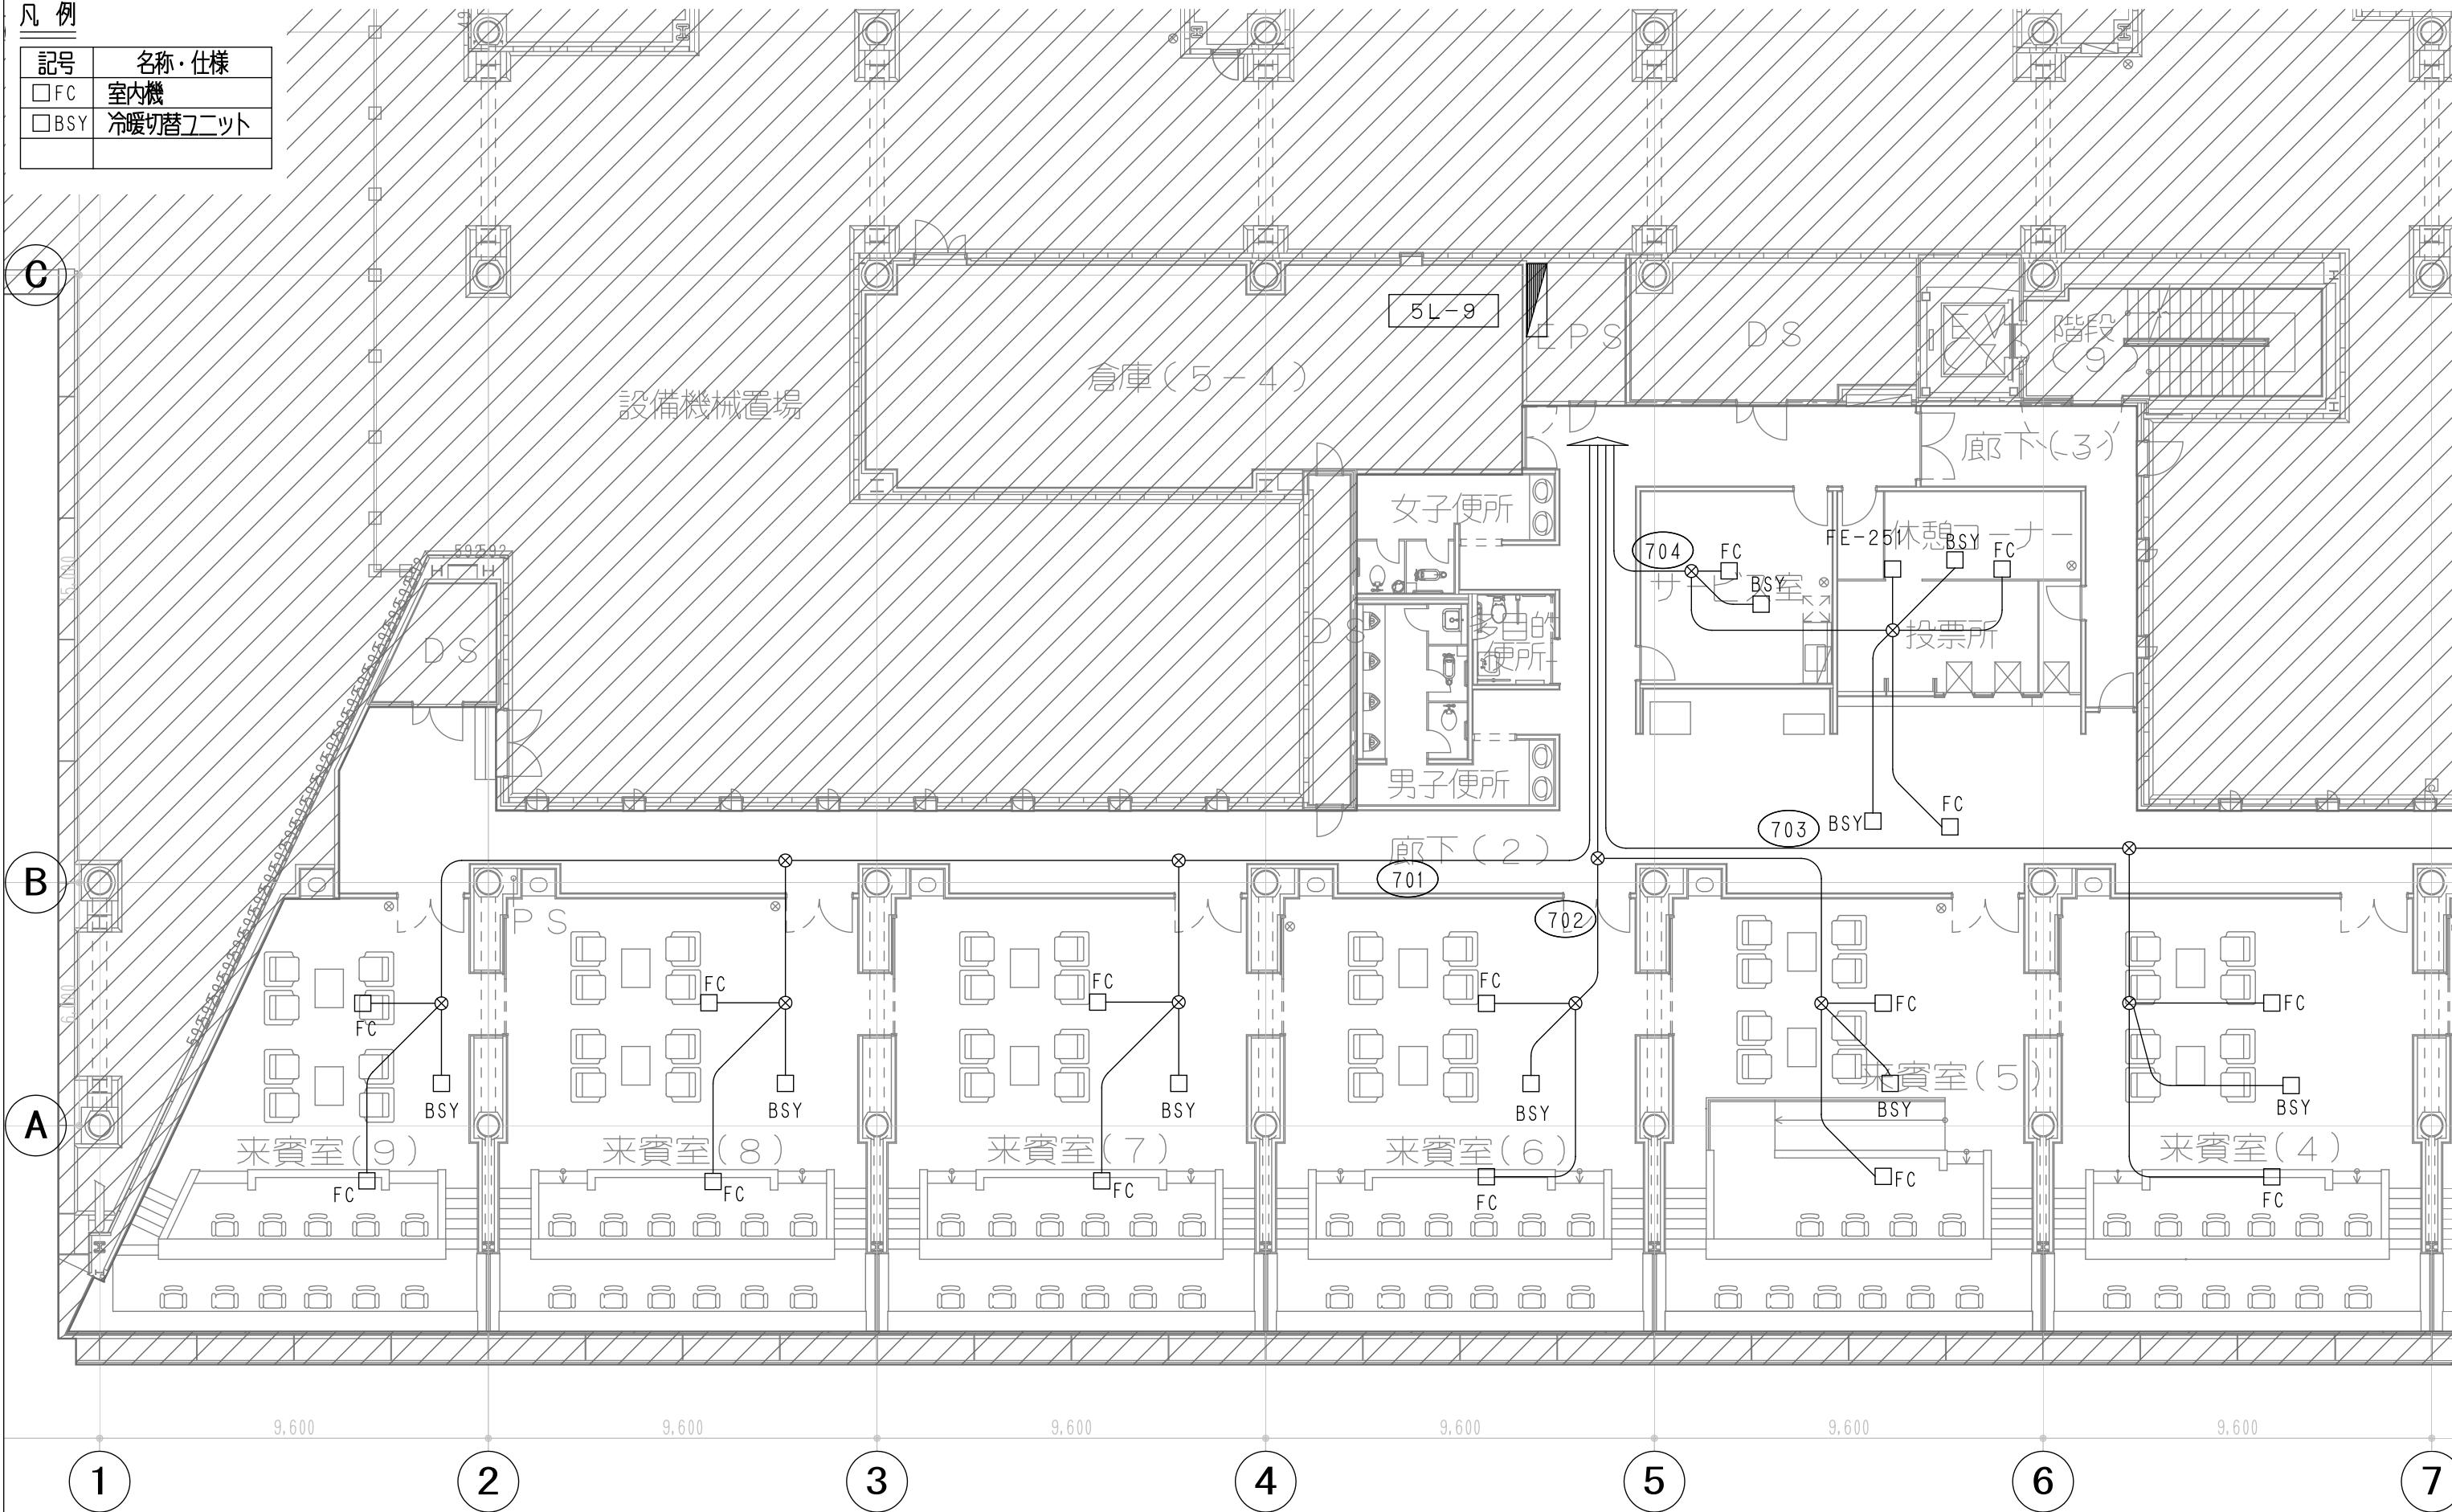

MEMO

REVISION

— — —

TITLE 津市モーターボート競走場スタンド棟改修工事

SUBJECTS 5階ファンコイル電源設備撤去図(1)

NO. E-087


DRAWN -	DESIGNED -	CHECKED -	DATE	SCALE 1:150 (A3)
---------	------------	-----------	------	------------------

※明記無き配線は CV 3.5P-3C (1φ200V)とする。

凡例

記号	名称・仕様
<input type="checkbox"/> FC	室内機
<input type="checkbox"/> BSY	冷暖切替ユニット

C

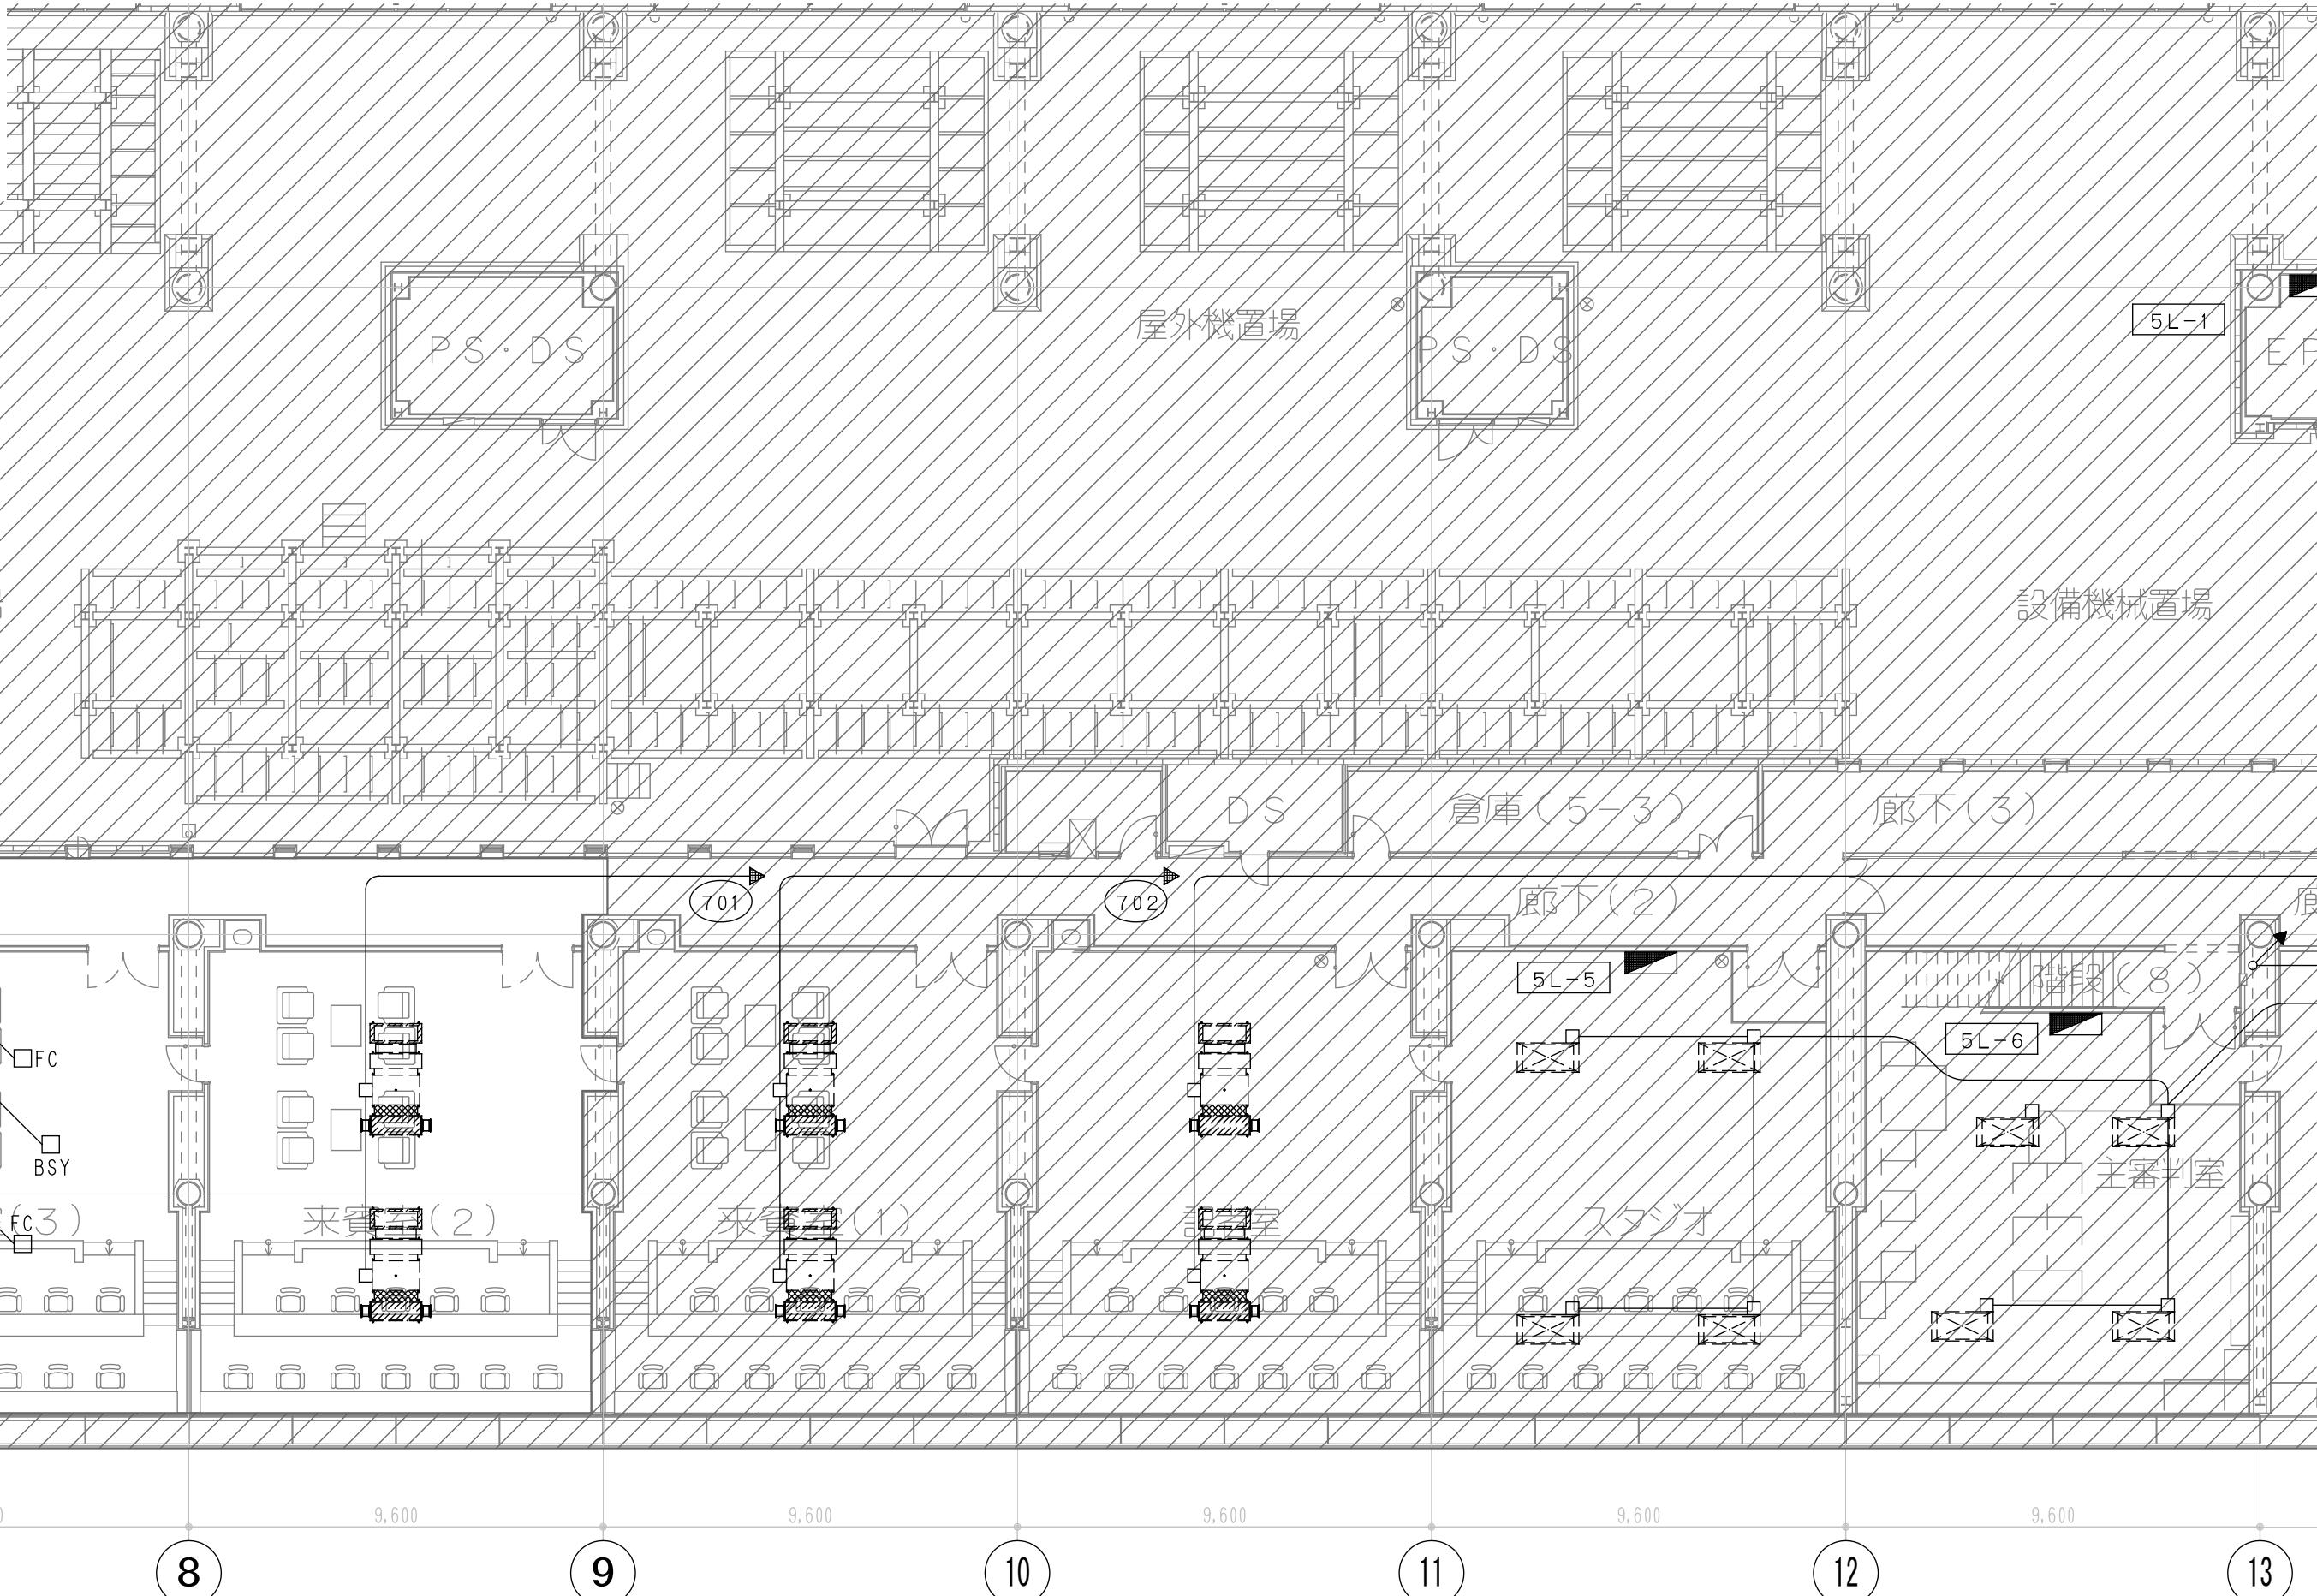

MEMO

REVISION

TITLE 津市モーターボート競走場スタンド棟改修工事

SUBJECTS 5階ファンコイル電源設備撤去図(2)


NO. E-088

DRAWN - DESIGNED - CHECKED -

DATE SCALE 1:150 (A3)

凡例

記号	名称・仕様
<input type="checkbox"/> FC	室内機
<input type="checkbox"/> BSY	冷暖切替ユニット

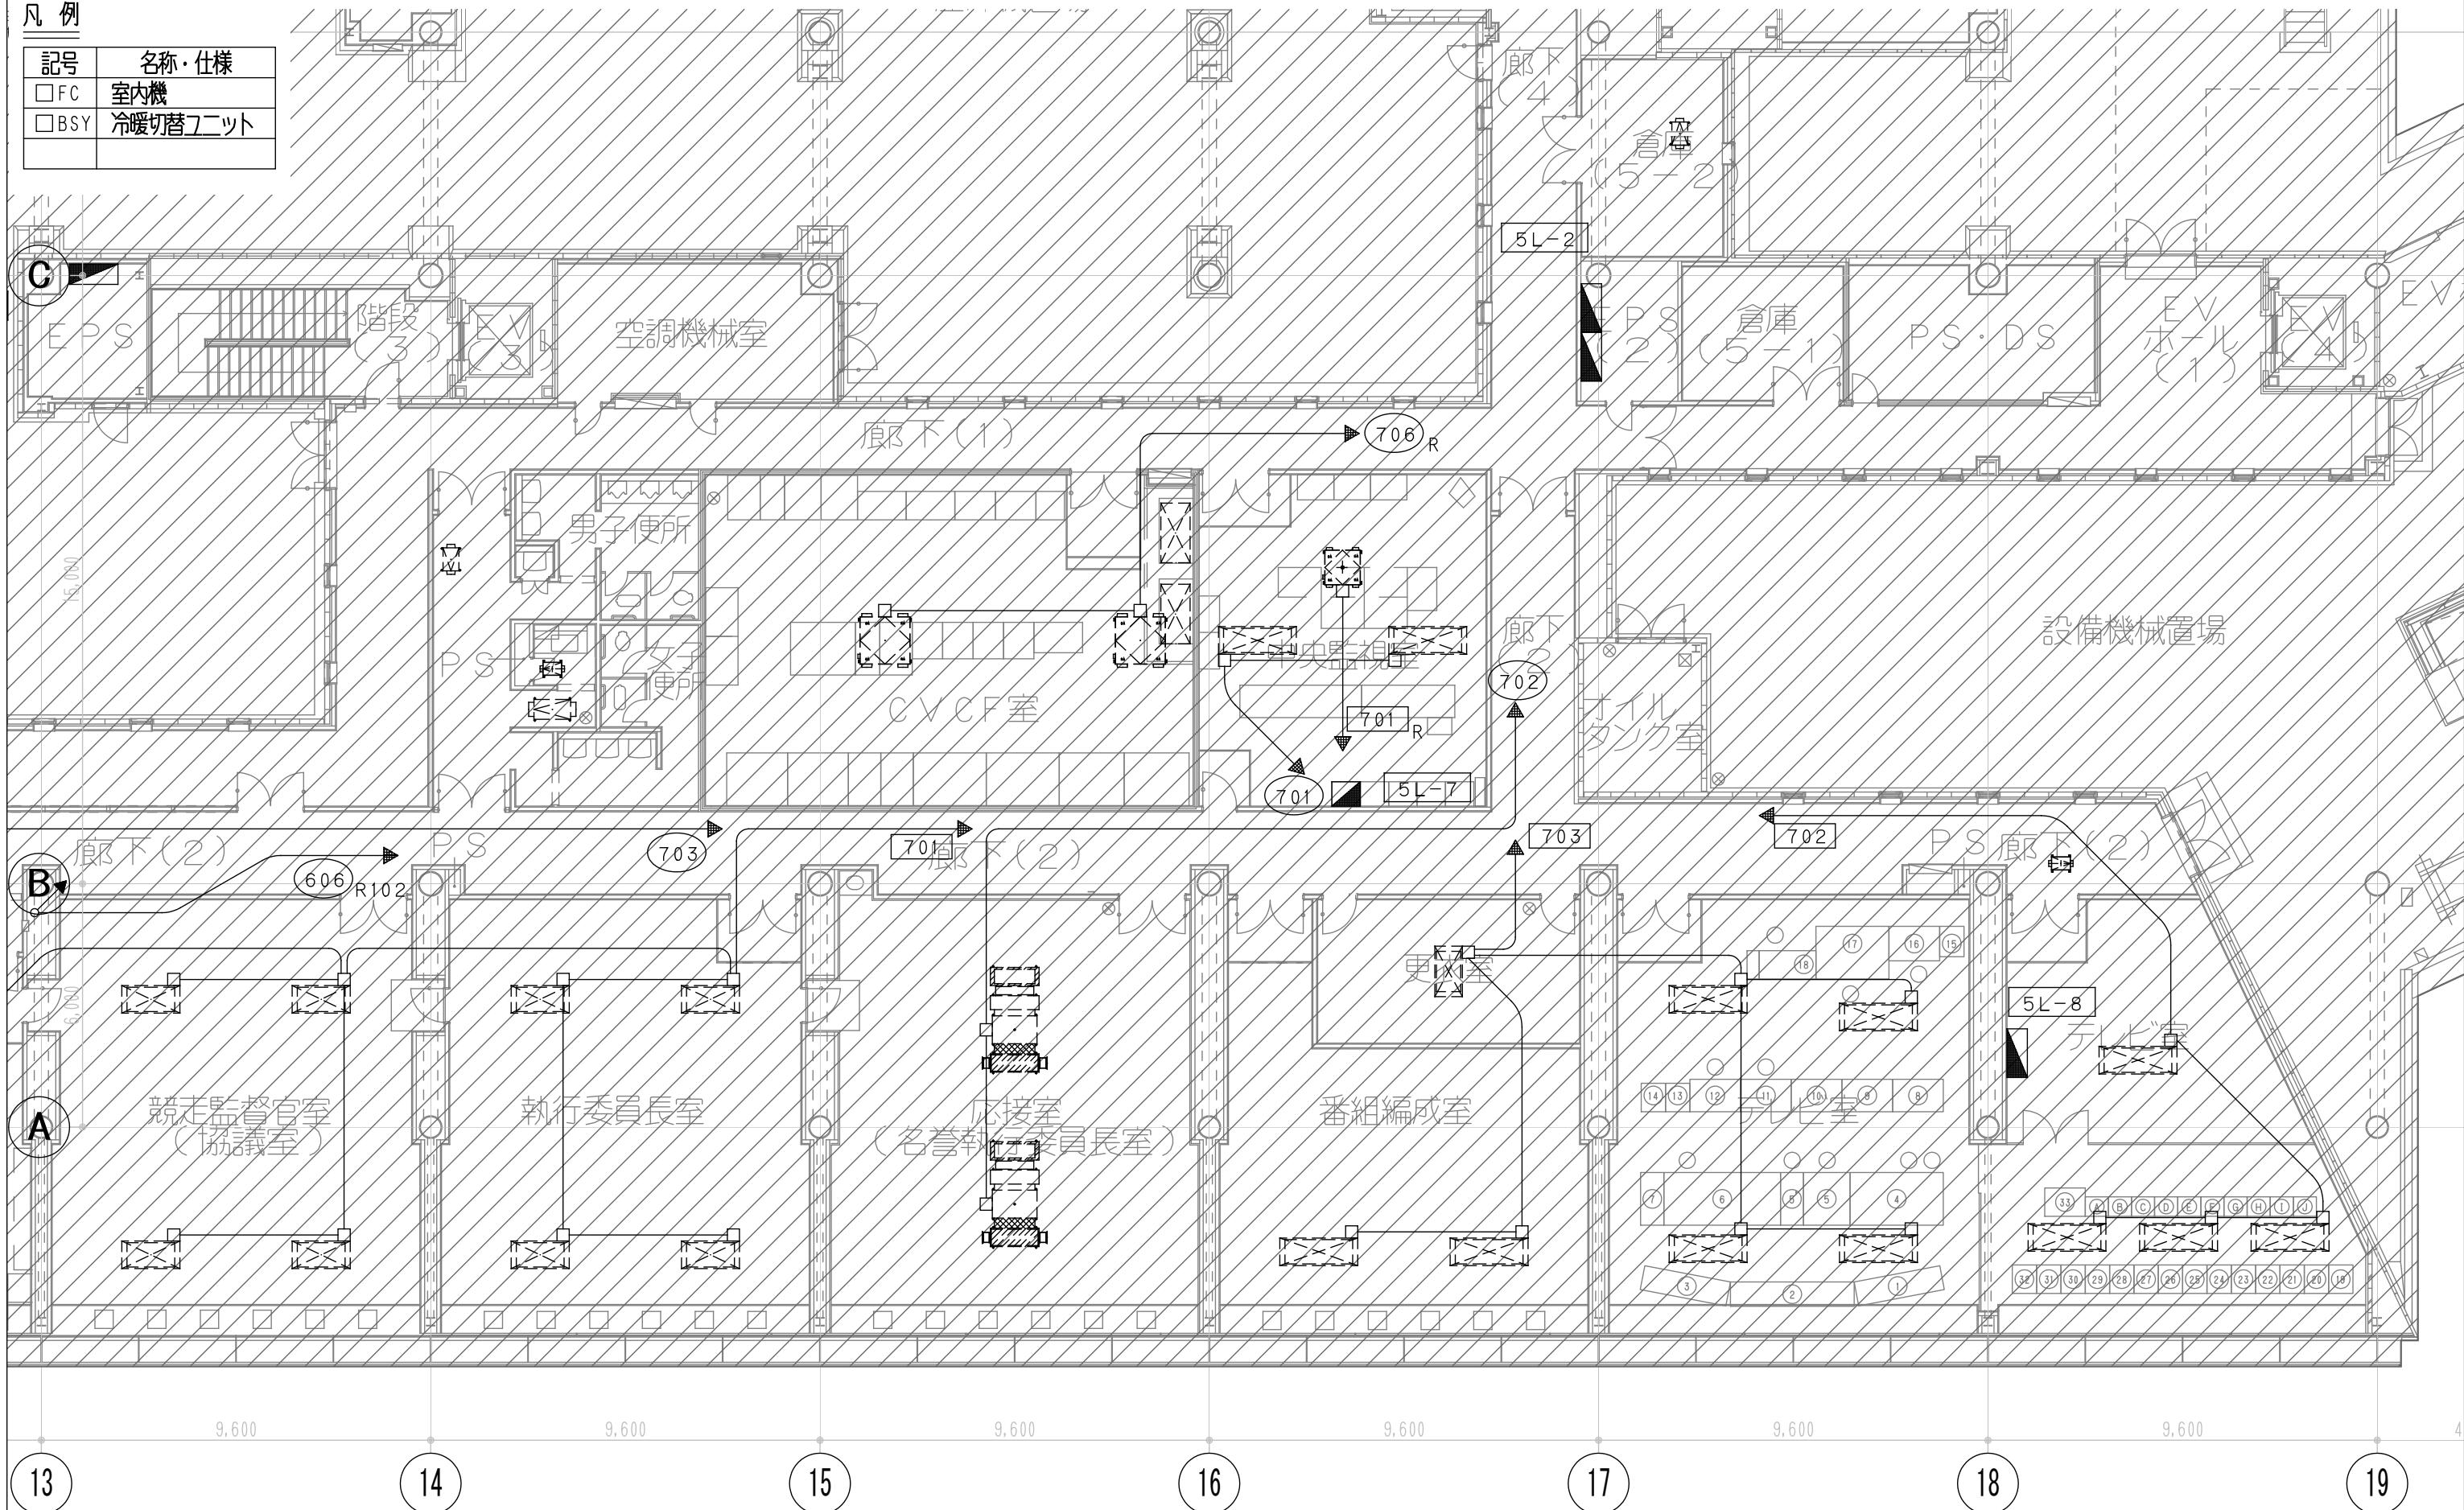

MEMO

REVISION

—

TITLE 津市モーターボート競走場スタンド棟改修工事

DRAWN - DESIGNED - CHECKED -

SUBJECTS 5階ファンコイル電源設備撤去図(3)

DATE SCALE 1:150 (A3)

NO. E-089