
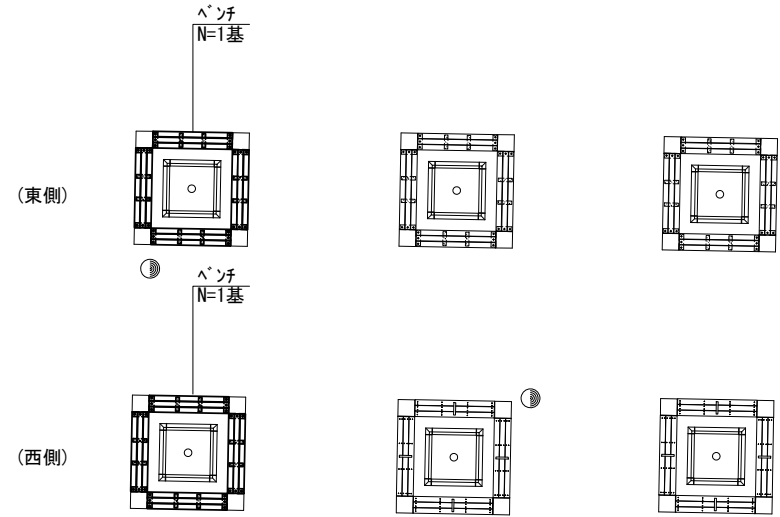
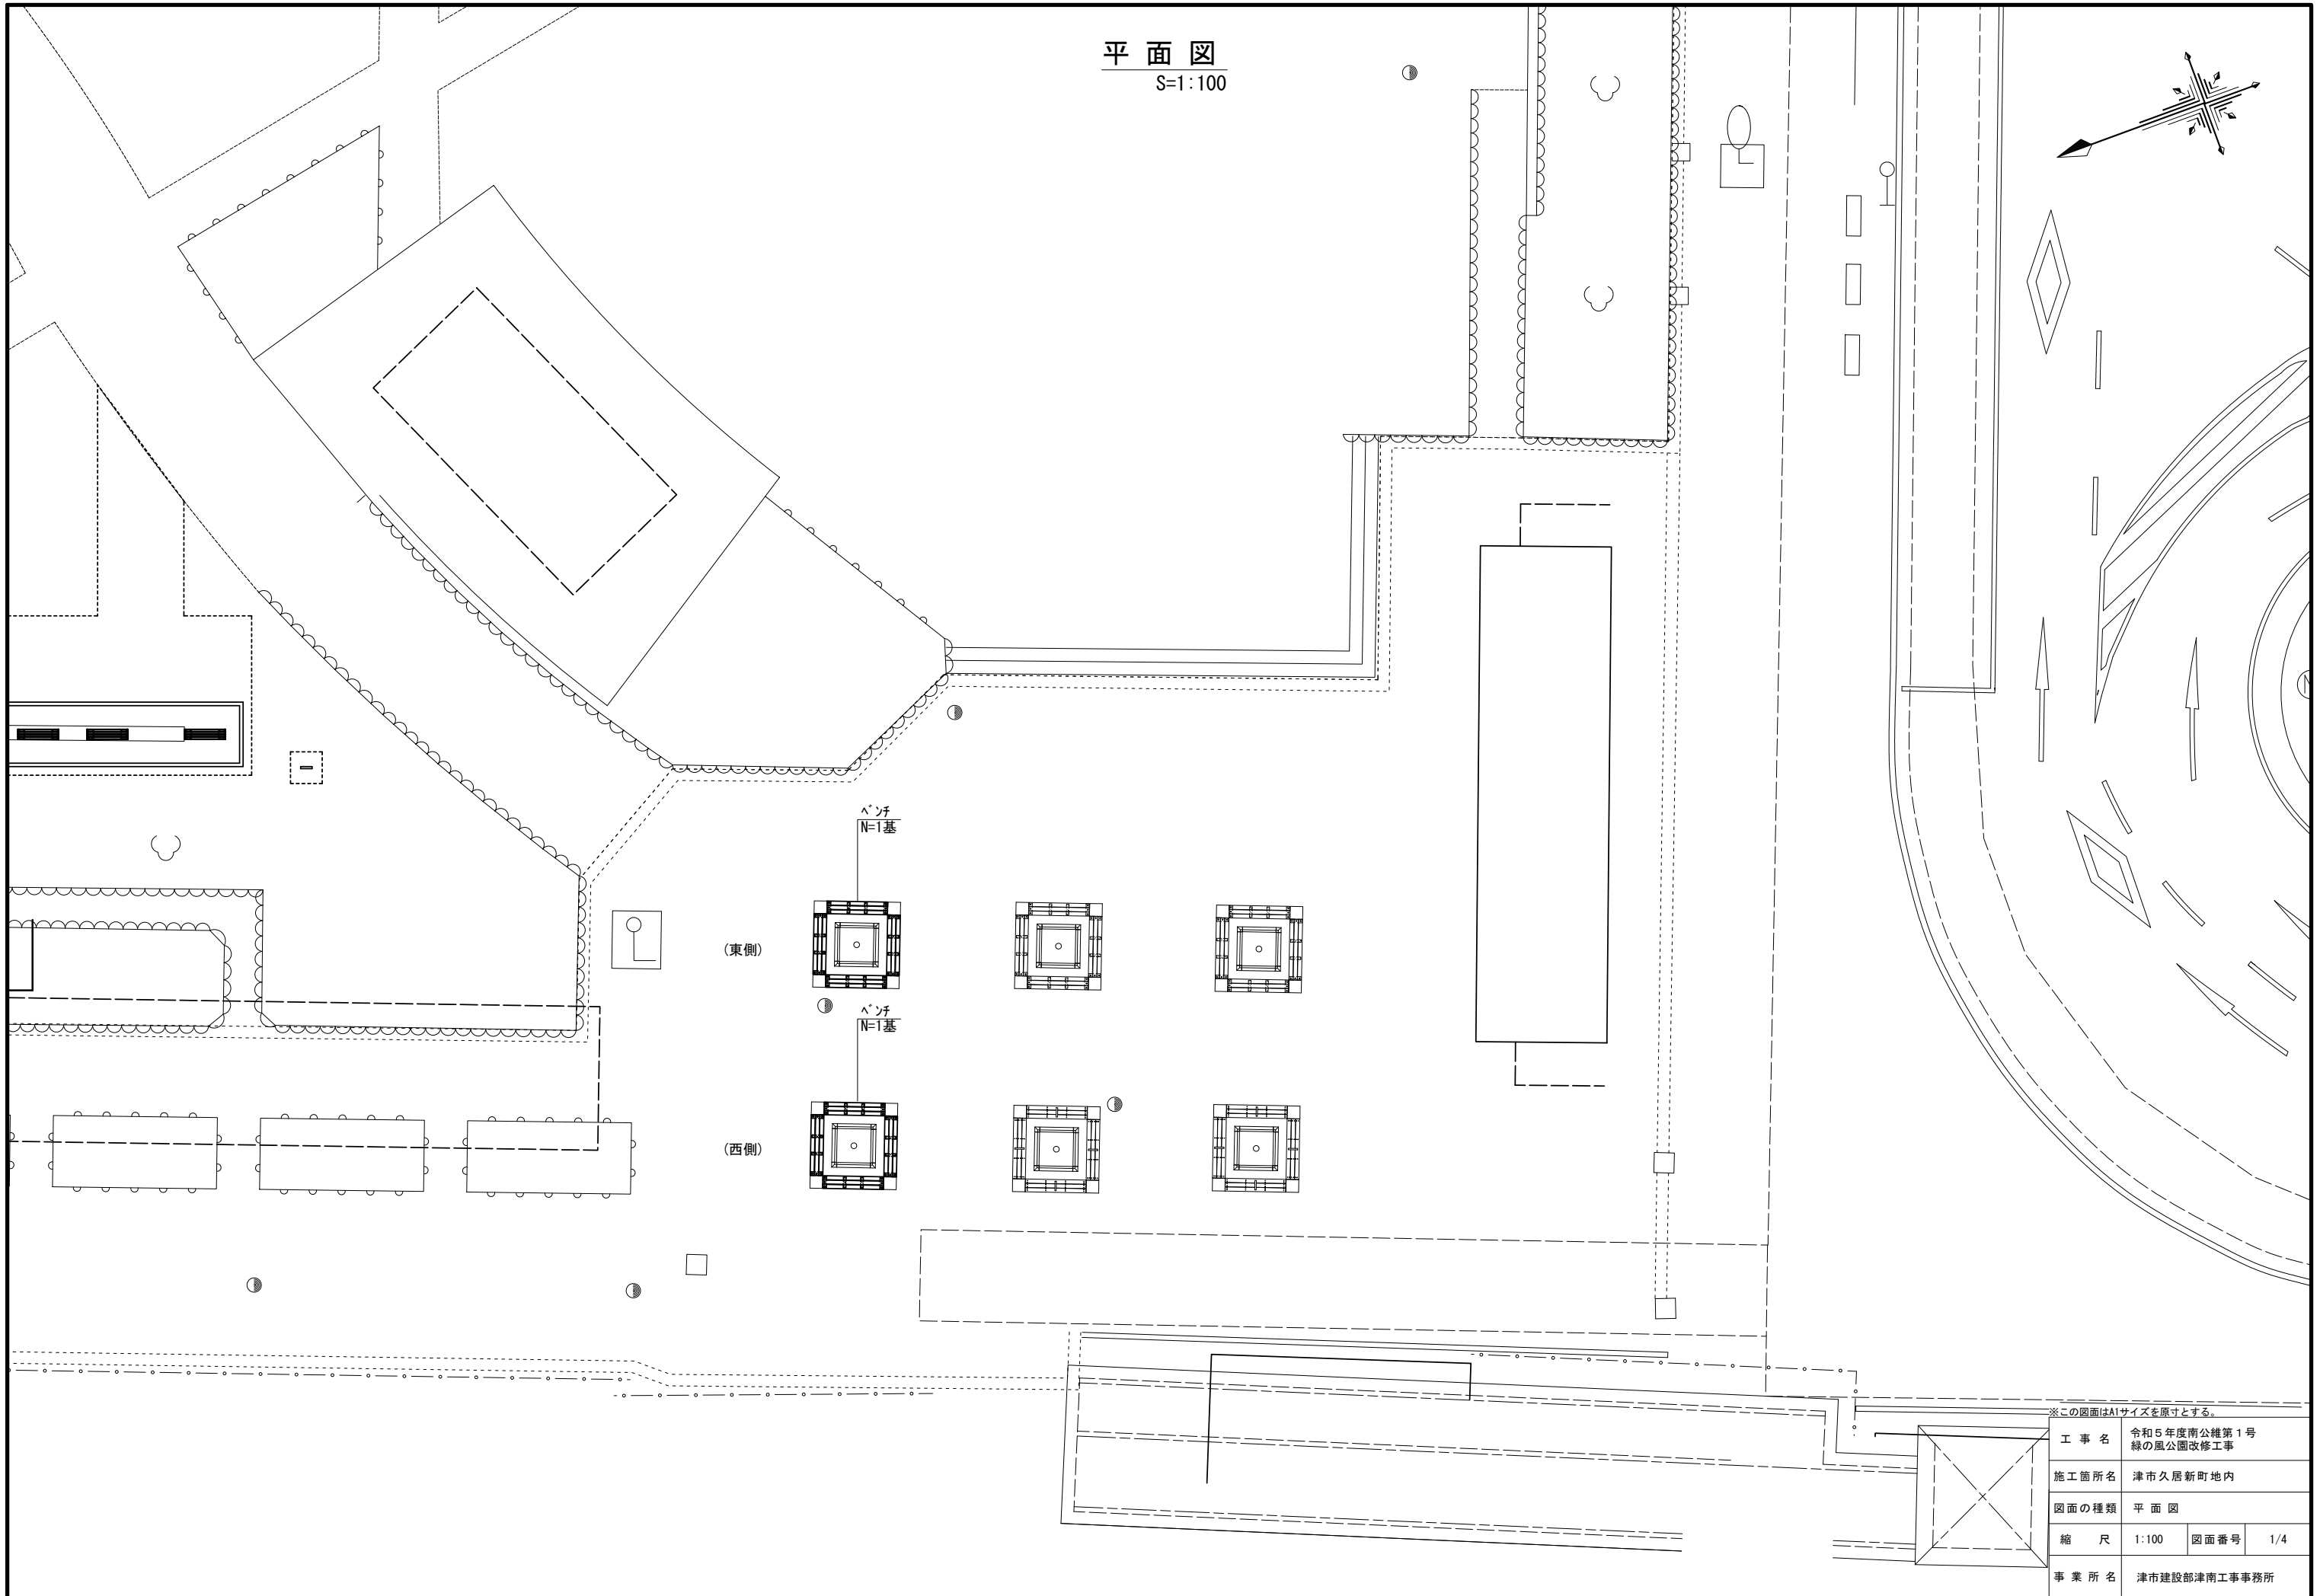


平面図

S=1:100


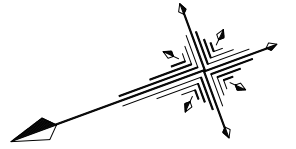


※この図面はA1サイズを原寸とする。

工事名	令和5年度南公権第1号 緑の風公園改修工事		
施工箇所名	津市久居新町地内		
図面の種類	平面図		
縮尺	1:100	図面番号	1/4
事業所名	津市建設部津南工事事務所		


ベンチ詳細図〈参考〉
(ハコベン ZKY-MKY-45-21特 同等品以上)

平面図
S=1:20

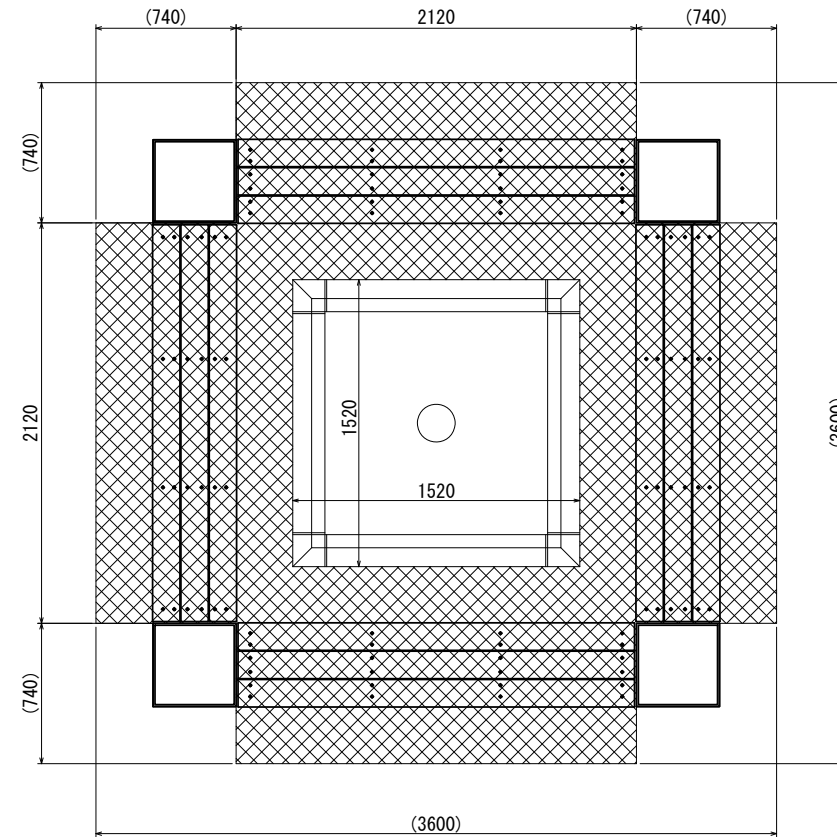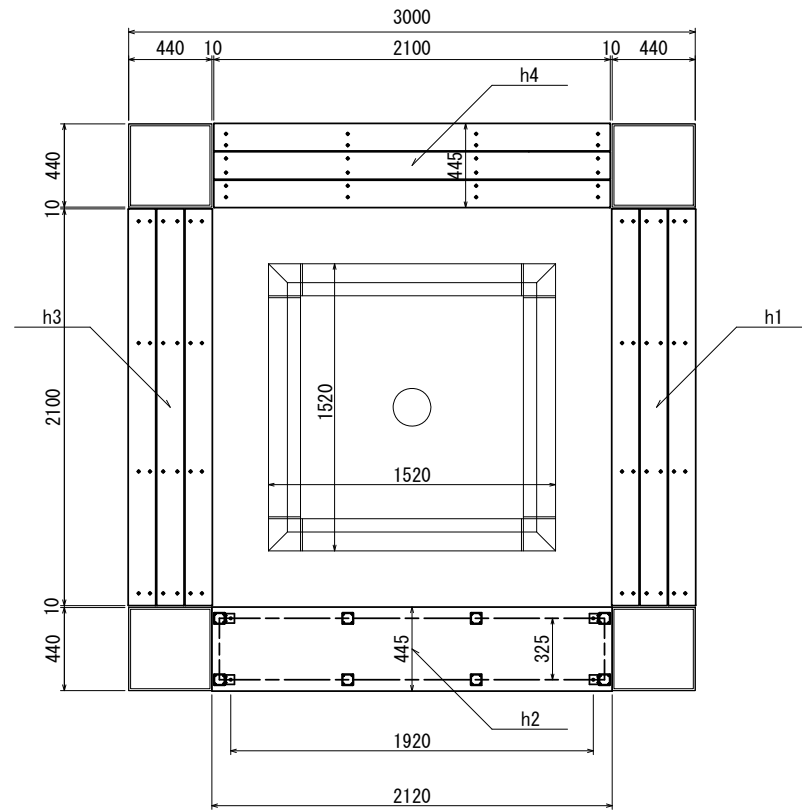


床掘り


立面図
S=1:20

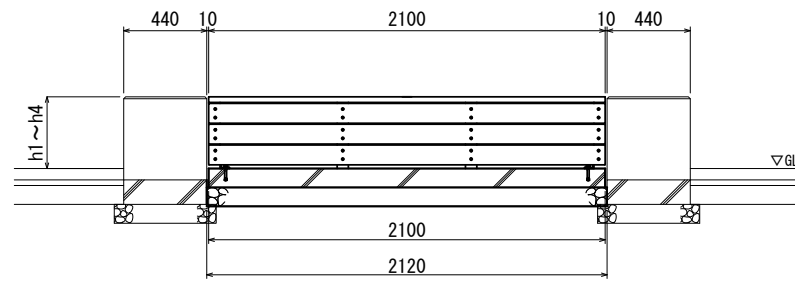


側面図
S=1:20

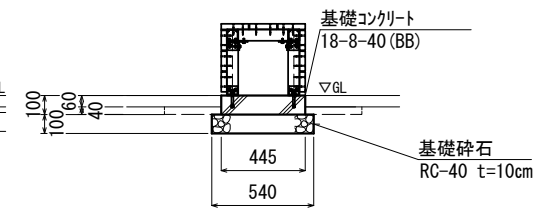

取付詳細図
S=1:6

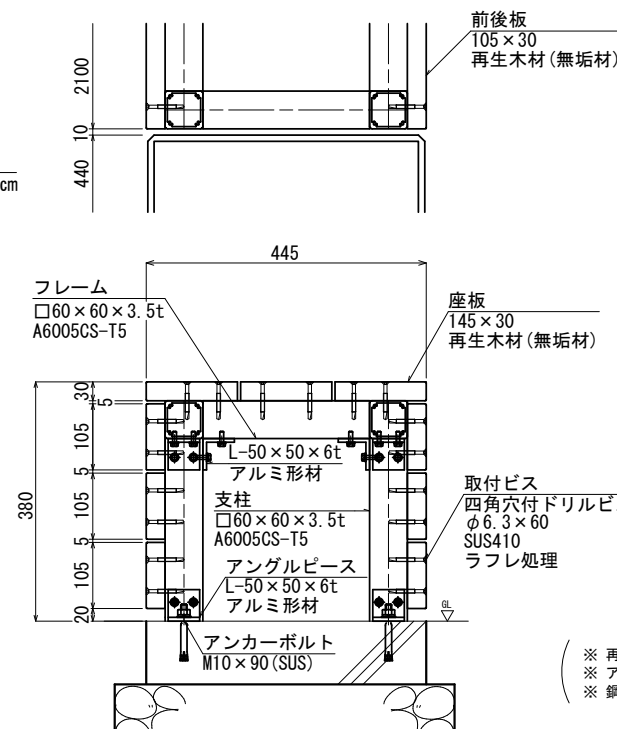

舗装構成
S=1:20

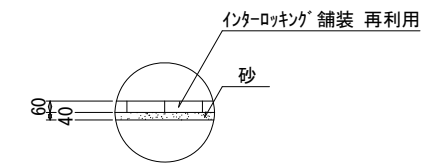

ベンチ		1基当たり		
名称	規格	単位	数量	摘要
ベンチ	H380×W2100×D445 再生木材 ハコベン ZKY-MKY-45-21特 同等品以上	組	4	
基礎コンクリート	2100×445×100	箇所	4	

ベンチ設置高さ		h1	h2	h3	h4
(東側)		360	340	360	370
(西側)		400	410	390	400

基礎コンクリート		10箇所当たり		
名称	規格	単位	数量	摘要
コンクリート	18-8-40 (BB)	m ³	0.93	
同上型枠		m ²	5.09	
基礎砕石	RC-40 t=10cm	m ²	11.45	
基面整正		m ²	11.45	




※ 再生木材はサンディング仕上げ(ダークブラウンカラー)とする。
※ アルミ形材は陽極酸化塗装複合被膜(マットブラウン色)とする。
※ 鋼材は溶融亜鉛メッキの上、塗装(マットブラウン色)とする。

※この図面はA1サイズを原寸とする。

工事名	令和5年度南公維第1号 緑の風公園改修工事		
施工箇所名	津市久居新町地内		
図面の種類	ベンチ詳細図〈参考〉		
縮尺	図示	図面番号	2/4
事業所名	津市建設部津南工事事務所		

公園施設撤去平面図〈参考〉

S=1:100

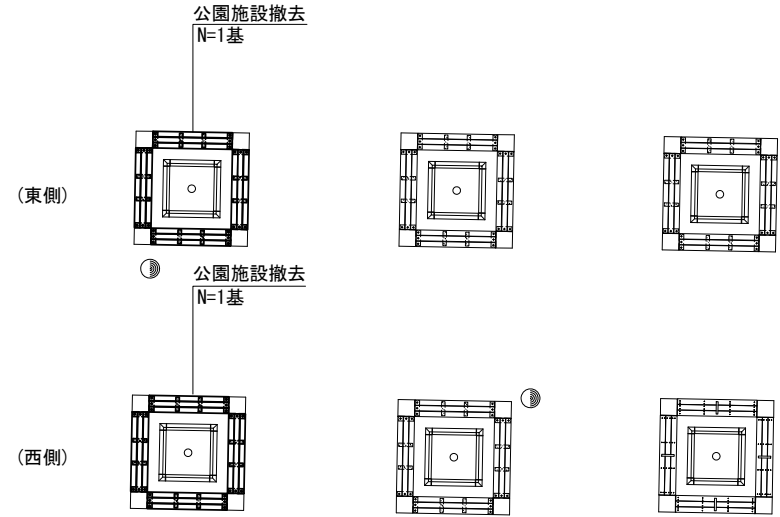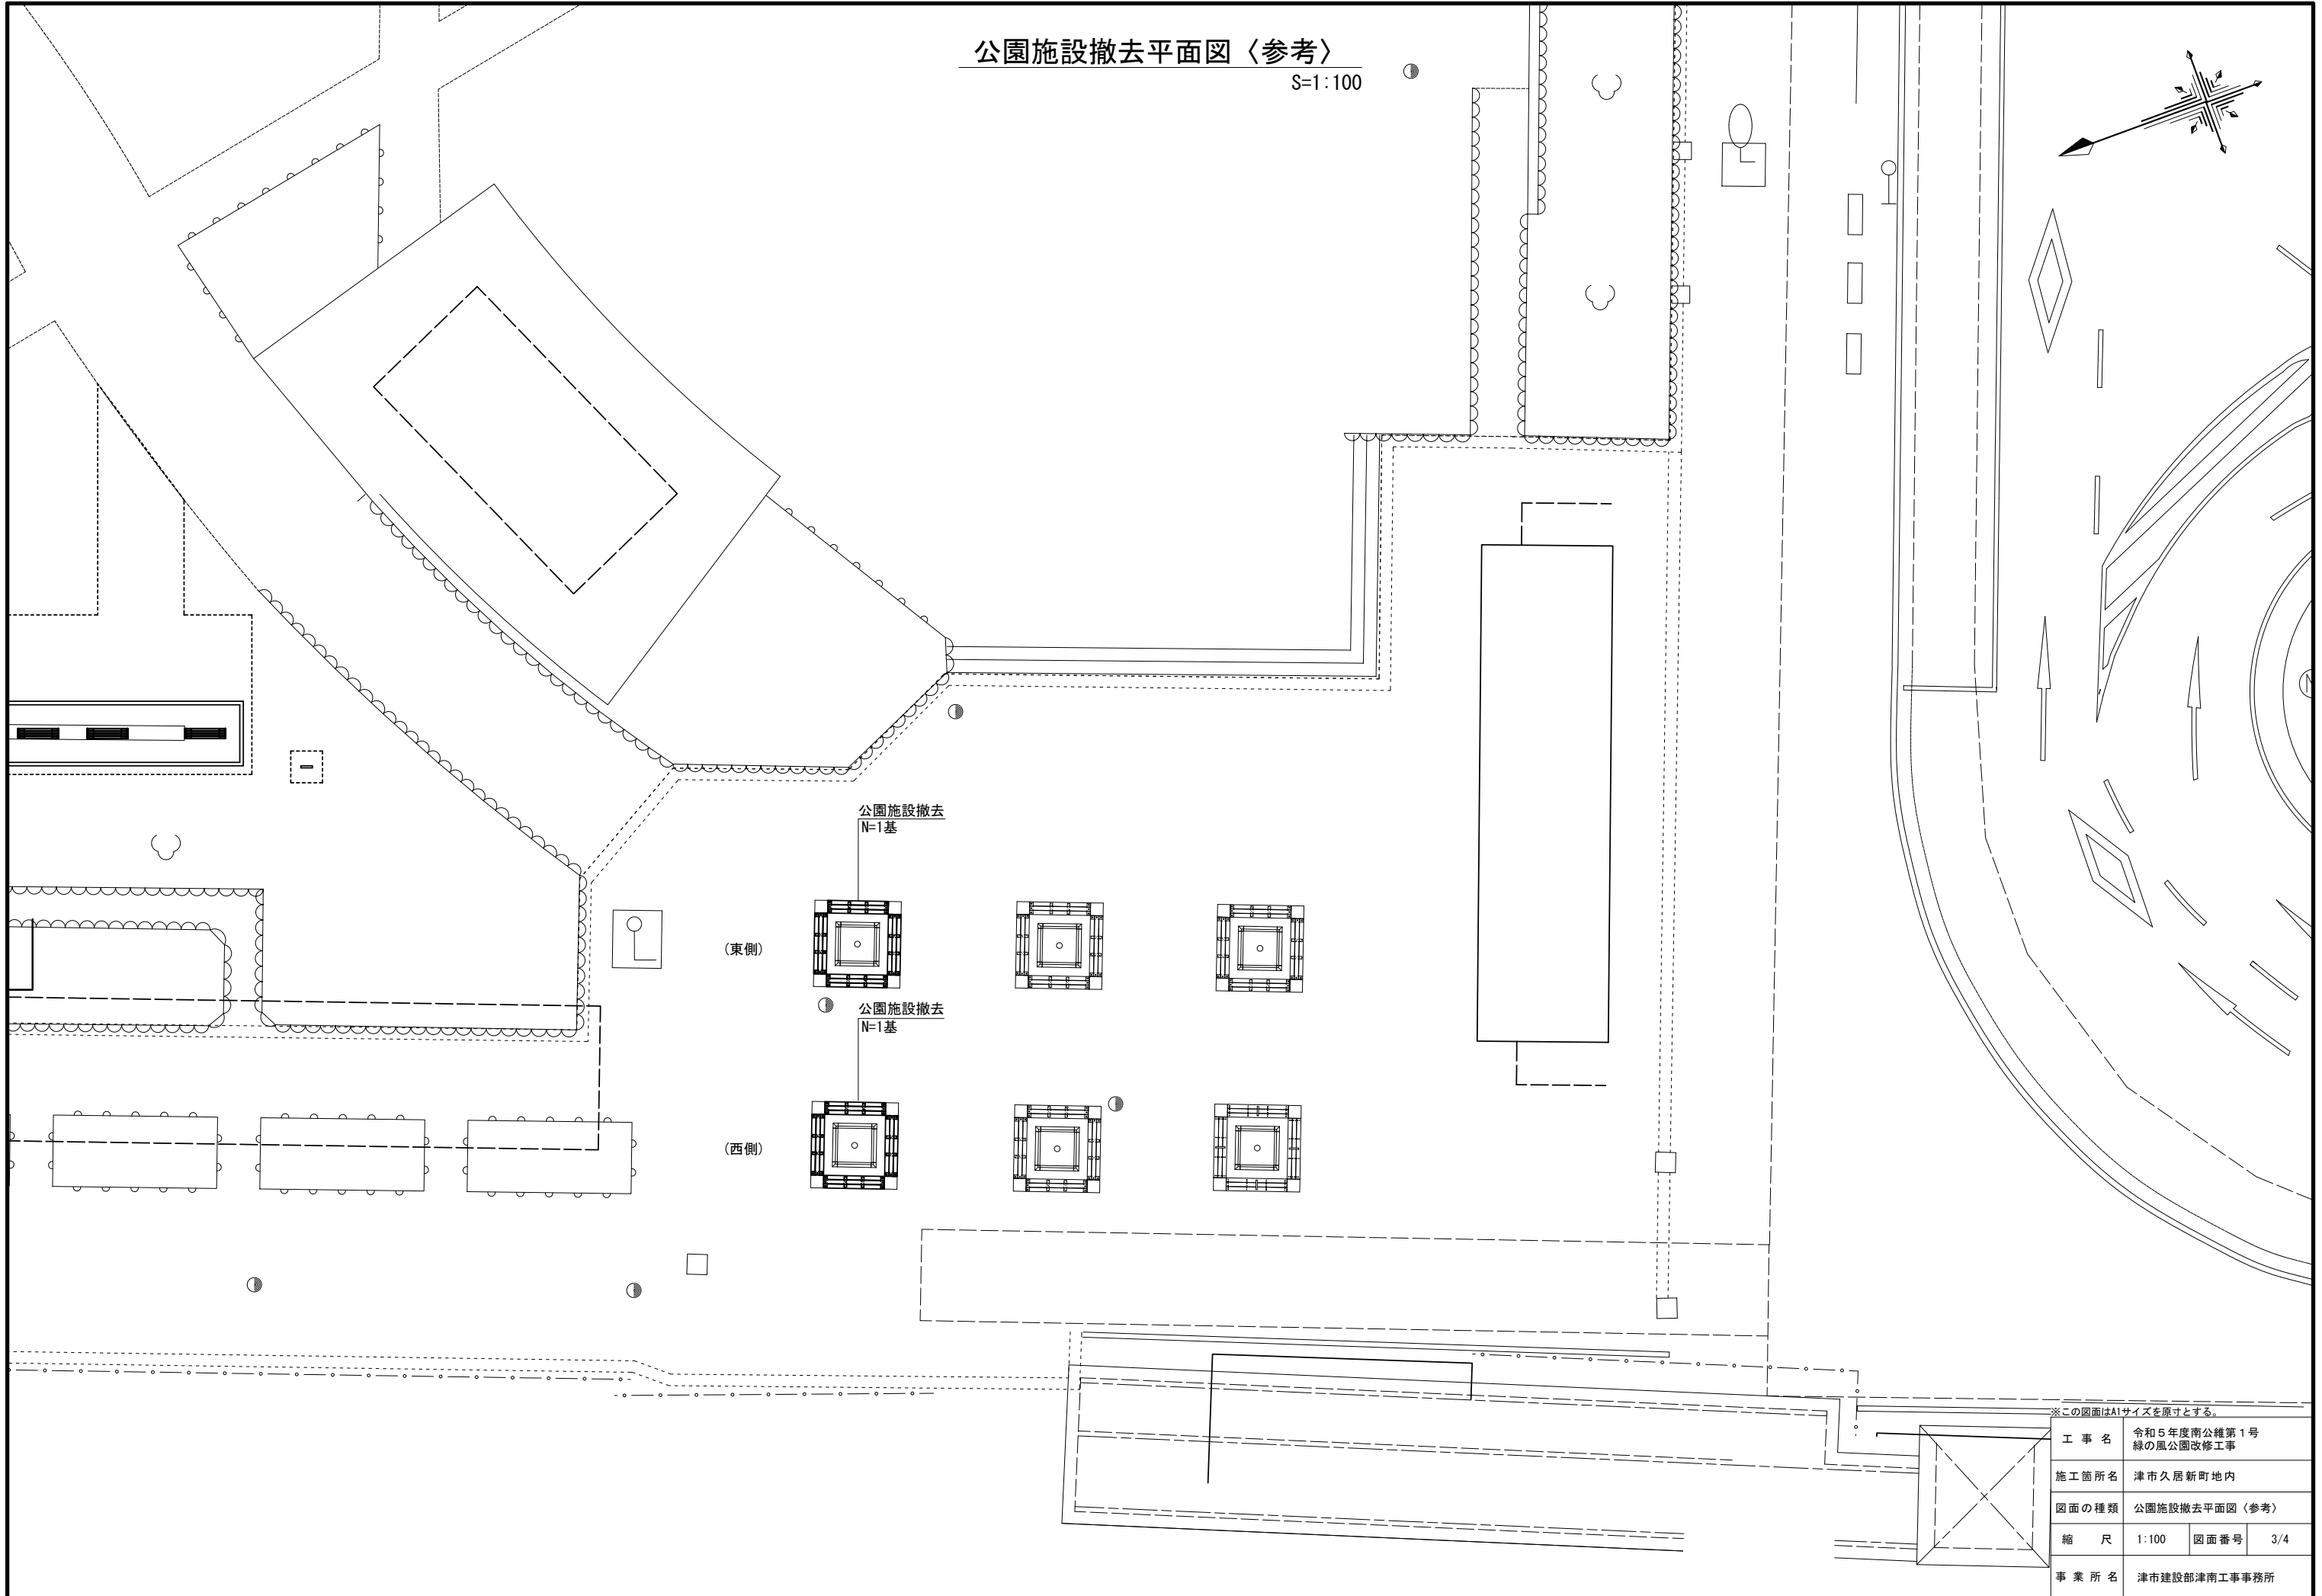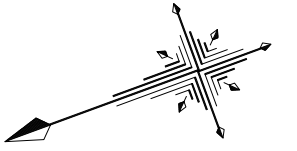




※この図面はA1サイズを原寸とする。

工事名	令和5年度南公維第1号 緑の風公園改修工事		
施工箇所名	津市久居新町地内		
図面の種類	公園施設撤去平面図〈参考〉		
縮尺	1:100	図面番号	3/4
事業所名	津市建設部津南工事事務所		


公園施設撤去図〈参考〉

S=1:20


平面図

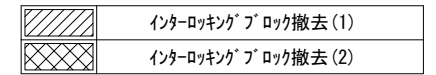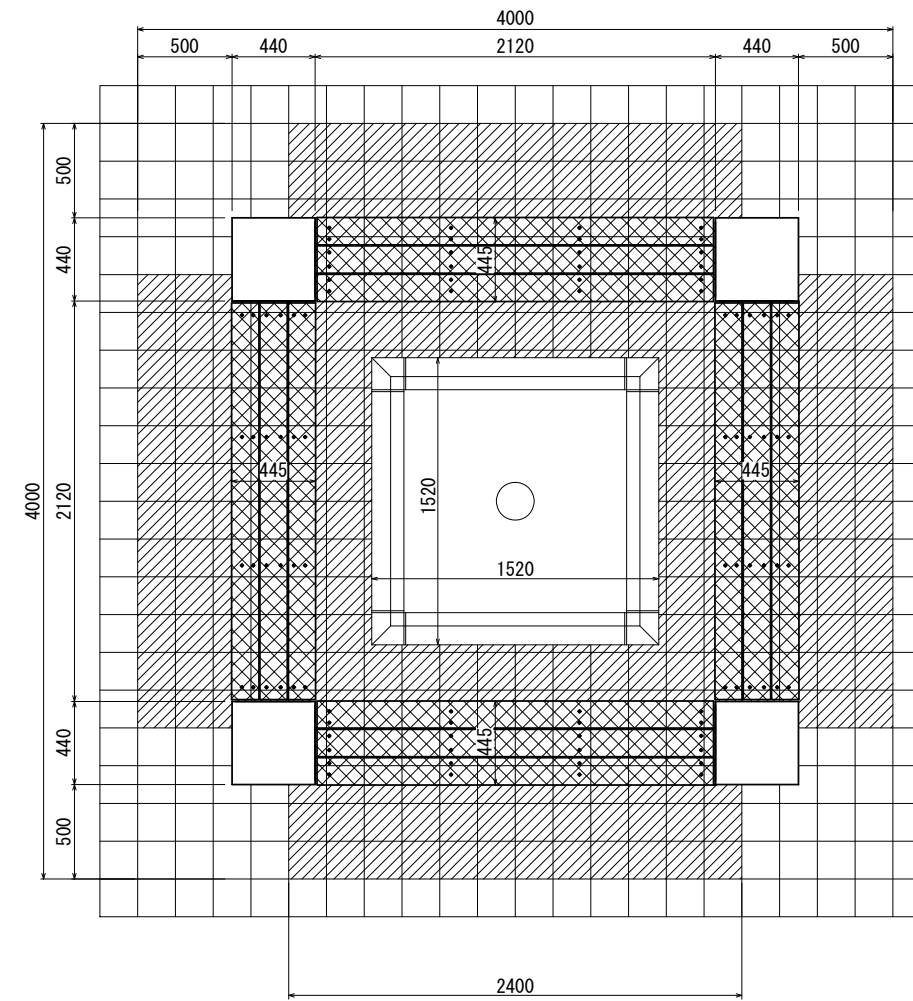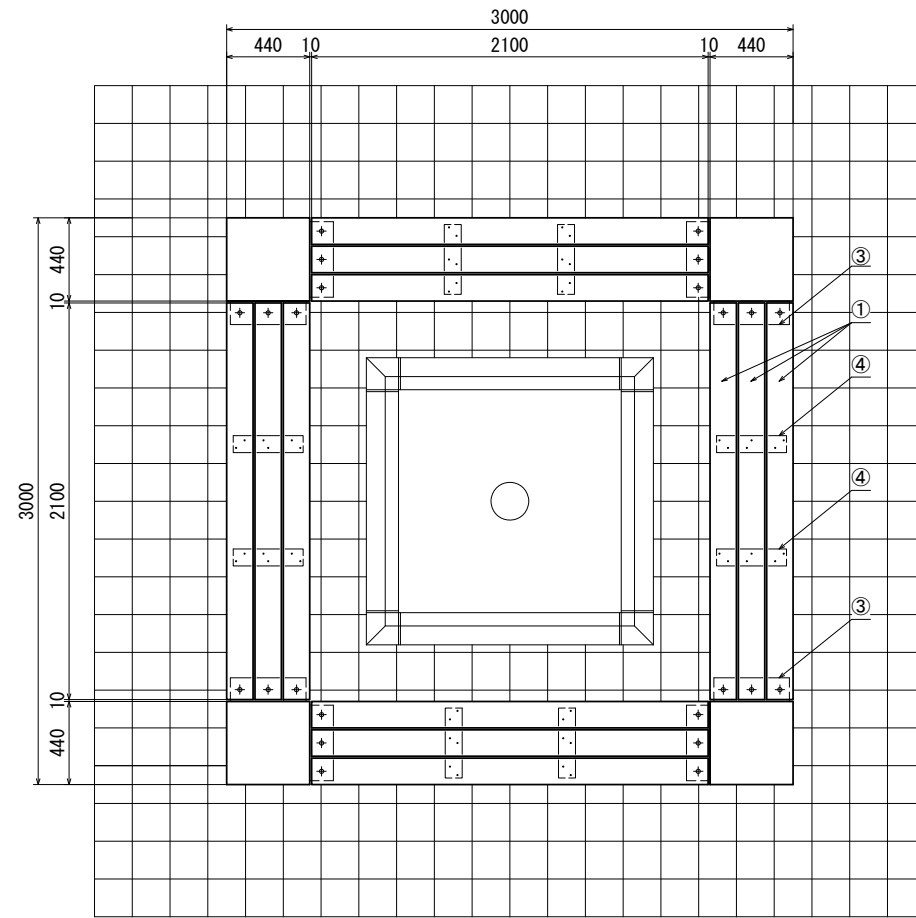

立面図

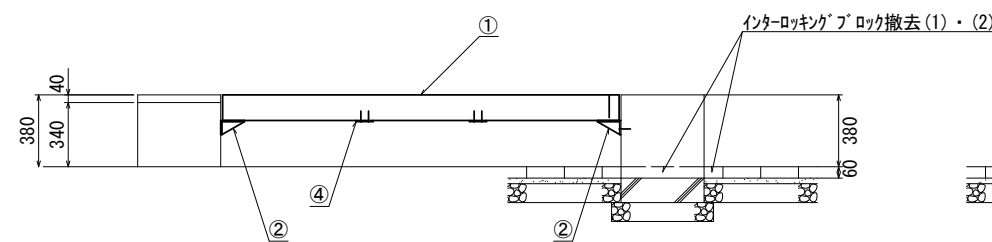

側面図

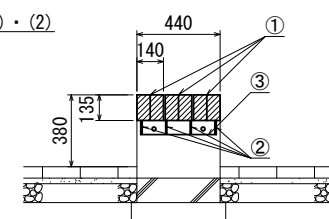

名称	規格	数量 (本)	1基当り 備考
部材①	(木)角材140×135×2100	12	
部材②	(鋼)鋼板 Δ125×75×t6	32	㏞-H2
部材③	(鋼)Lアングル 125×75×t7×L400	8	㏞-H2
部材④	(鋼)鋼板 90×370×t4.5	8	㏞-H2

※この図面はA1サイズを原寸とする。

工事名	令和5年度南公維第1号 緑の風公園改修工事
施工箇所名	津市久居新町地内
図面の種類	公園施設撤去図〈参考〉
縮尺	1:20
図面番号	4/4
事業所名	津市建設部津南工事事務所