
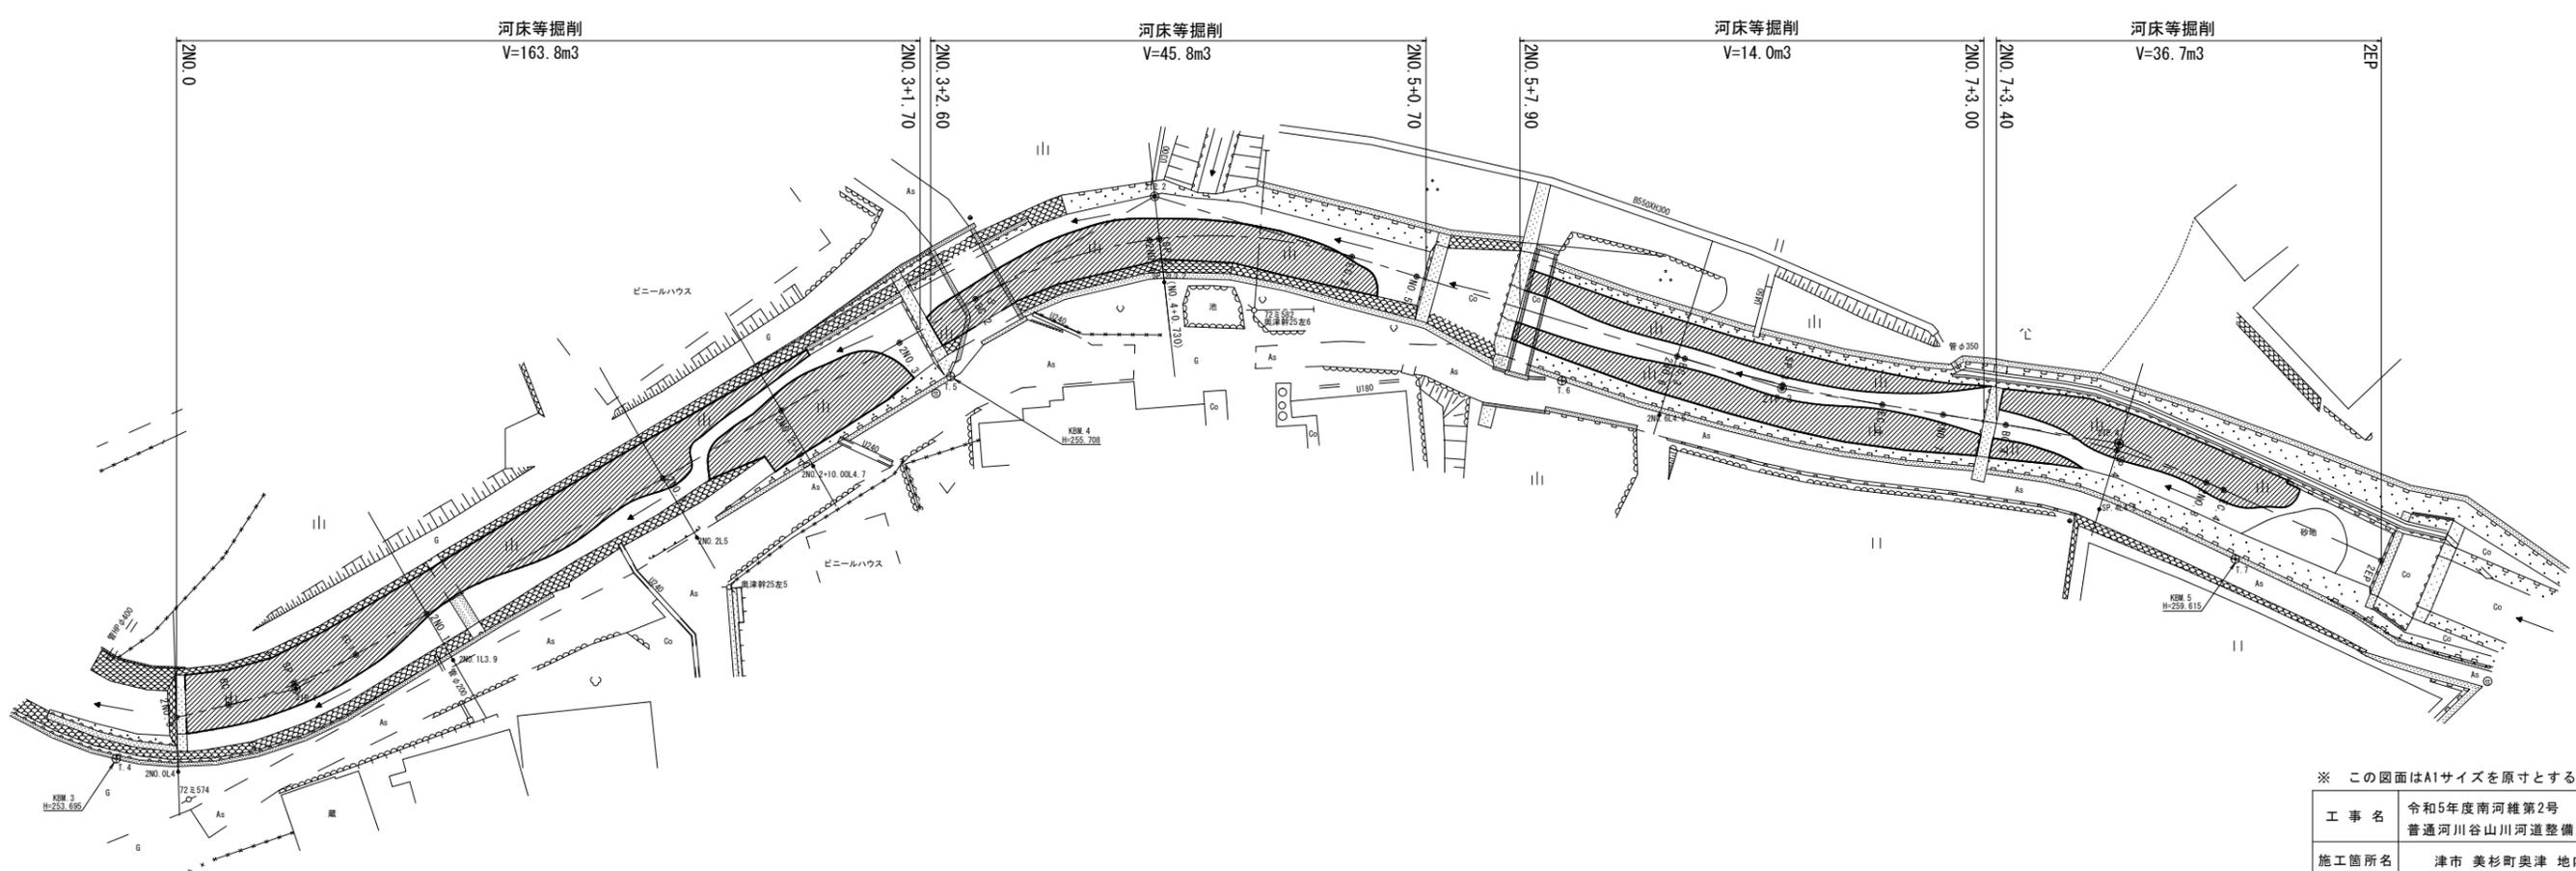


# 平面図

S=1:250






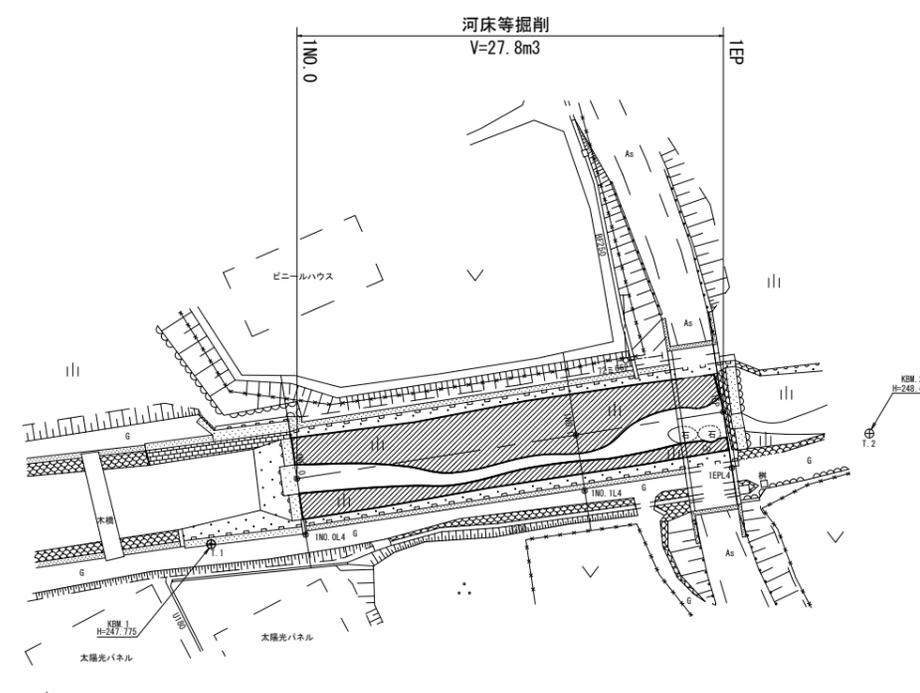


※ この図面はA1サイズを原寸とする。

工事名	令和5年度南河維第2号 普通河川谷山川河道整備工事		
施工箇所名	津市 美杉町奥津 地内		
図面の種類	平面図		
縮尺	1:250	図面番号	1/7
事業所名	津市建設部 津南工事事務所		

# 横断面図(1)

S=1:100

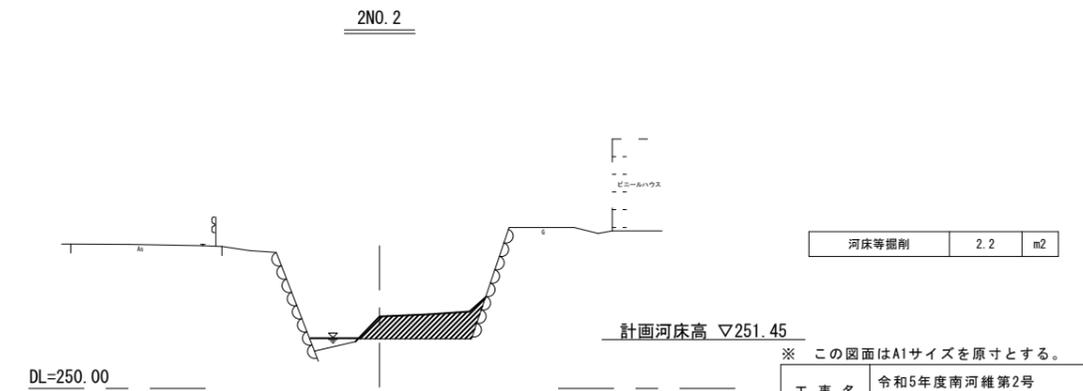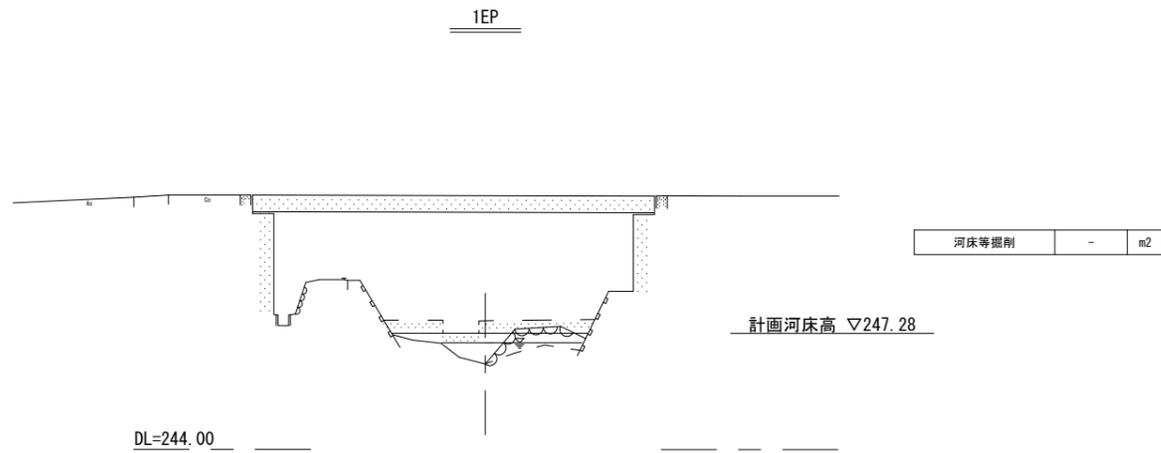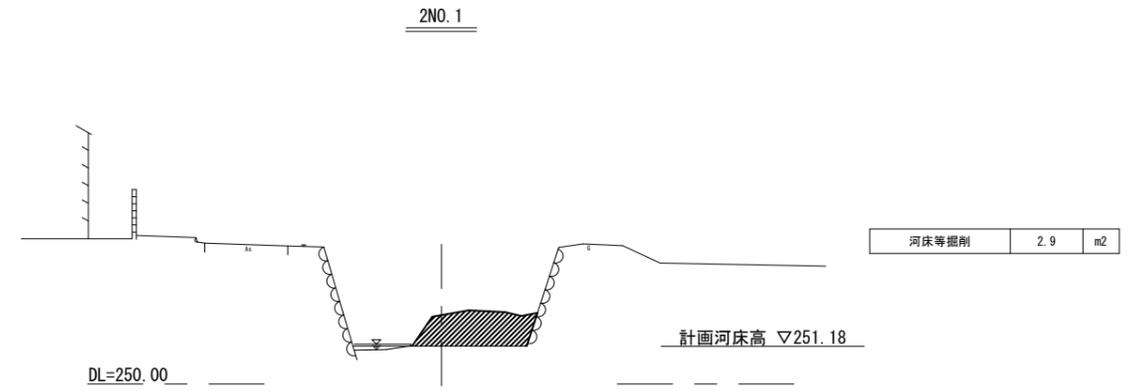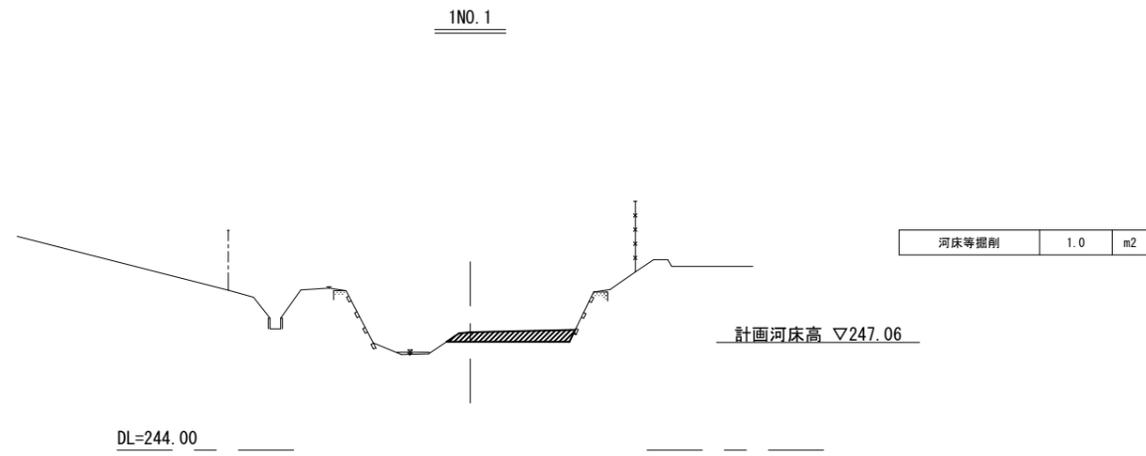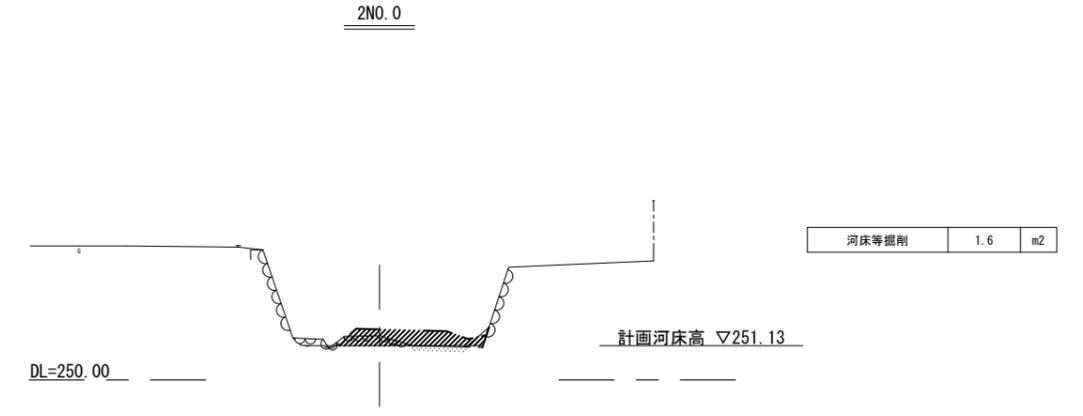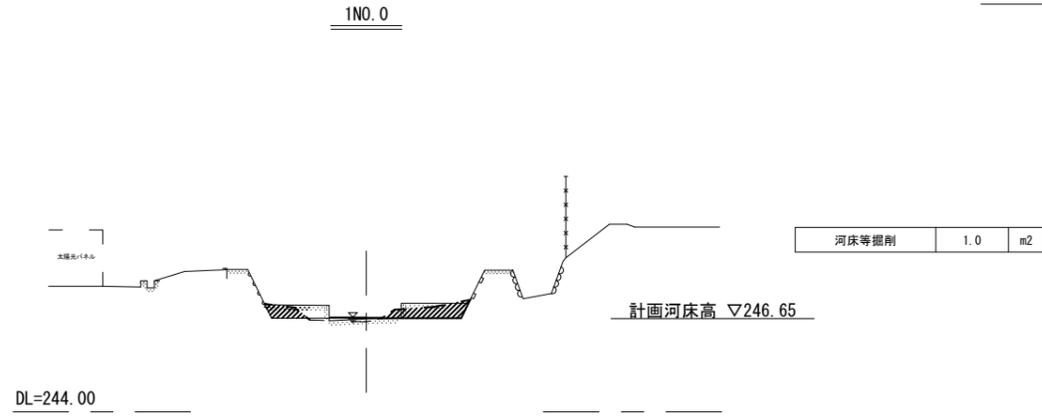


※ この図面はA1サイズを原寸とする。


工事名	令和5年度南河維第2号 普通河川谷山川河道整備工事		
施工箇所名	津市 美杉町奥津 地内		
図面の種類	横断面図(1)		
縮尺	1:100	図面番号	2/7
事業所名	津市建設部 津南工事事務所		

# 横断面図(2)


S=1:100

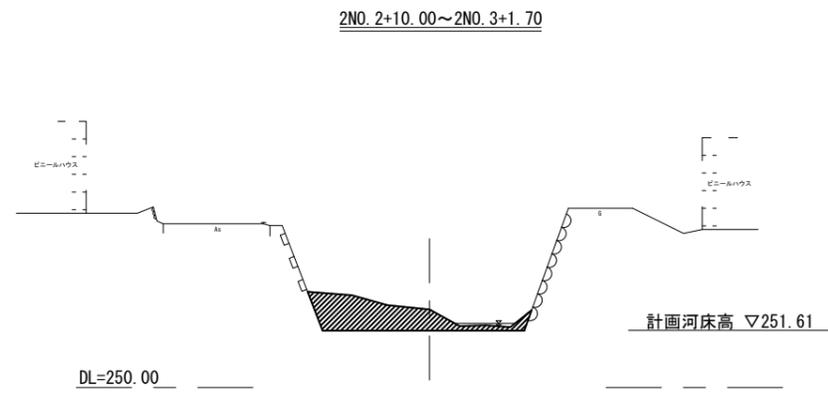


河床等掘削	3.4	m <sup>2</sup>
-------	-----	----------------

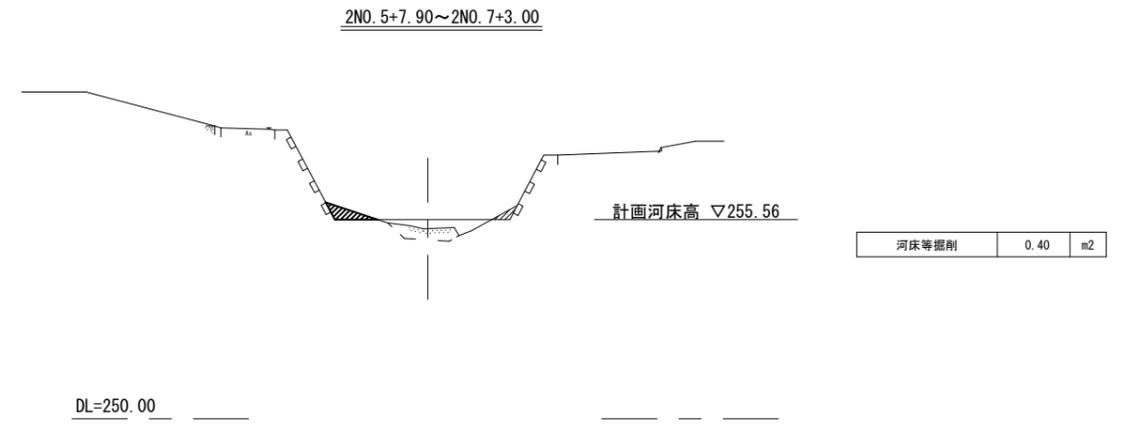

河床等掘削	0.40	m <sup>2</sup>
-------	------	----------------

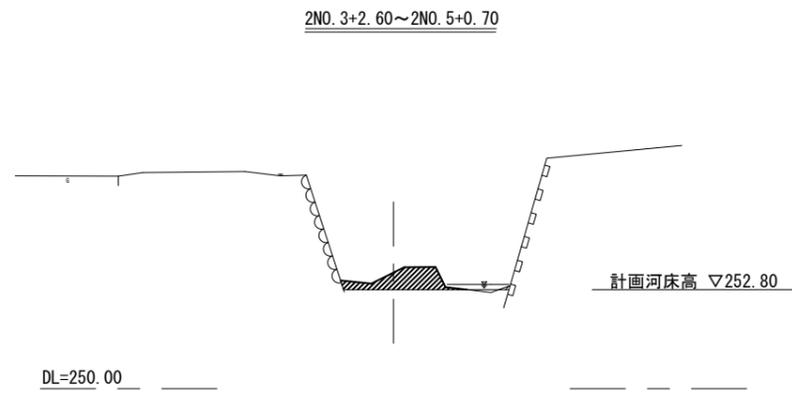

河床等掘削	1.2	m <sup>2</sup>
-------	-----	----------------

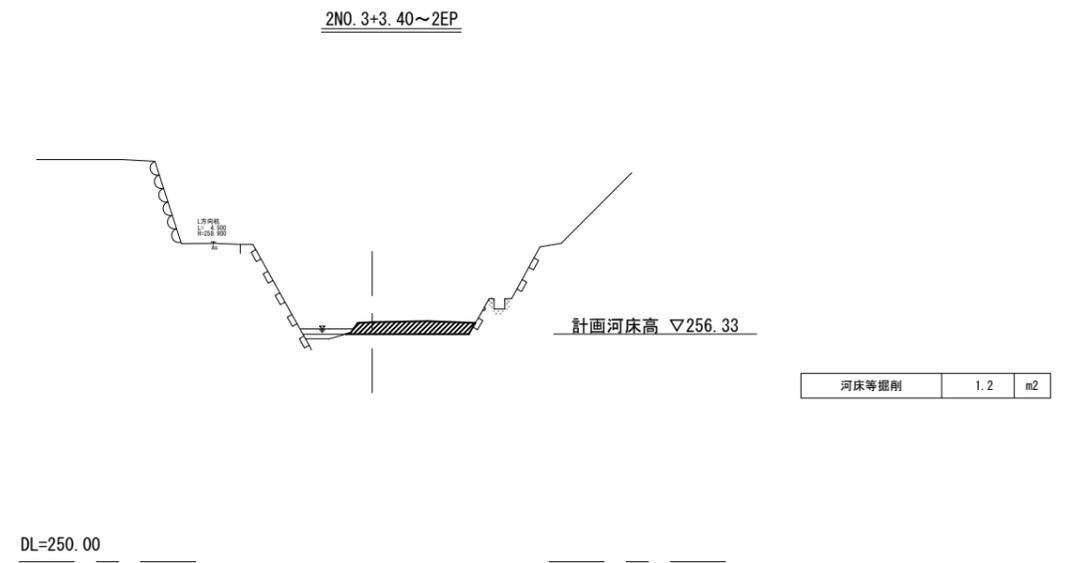


河床等掘削	1.2	m <sup>2</sup>
-------	-----	----------------

※ この図面はA1サイズを原寸とする。

工事名	令和5年度南河維第2号 普通河川谷山川河道整備工事		
施工箇所名	津市 美杉町奥津 地内		
図面の種類	横断面図(2)		
縮尺	1:100	図面番号	3/7
事業所名	津市建設部 津南工事事務所		

# 仮設平面図

【参考】 S=1:250

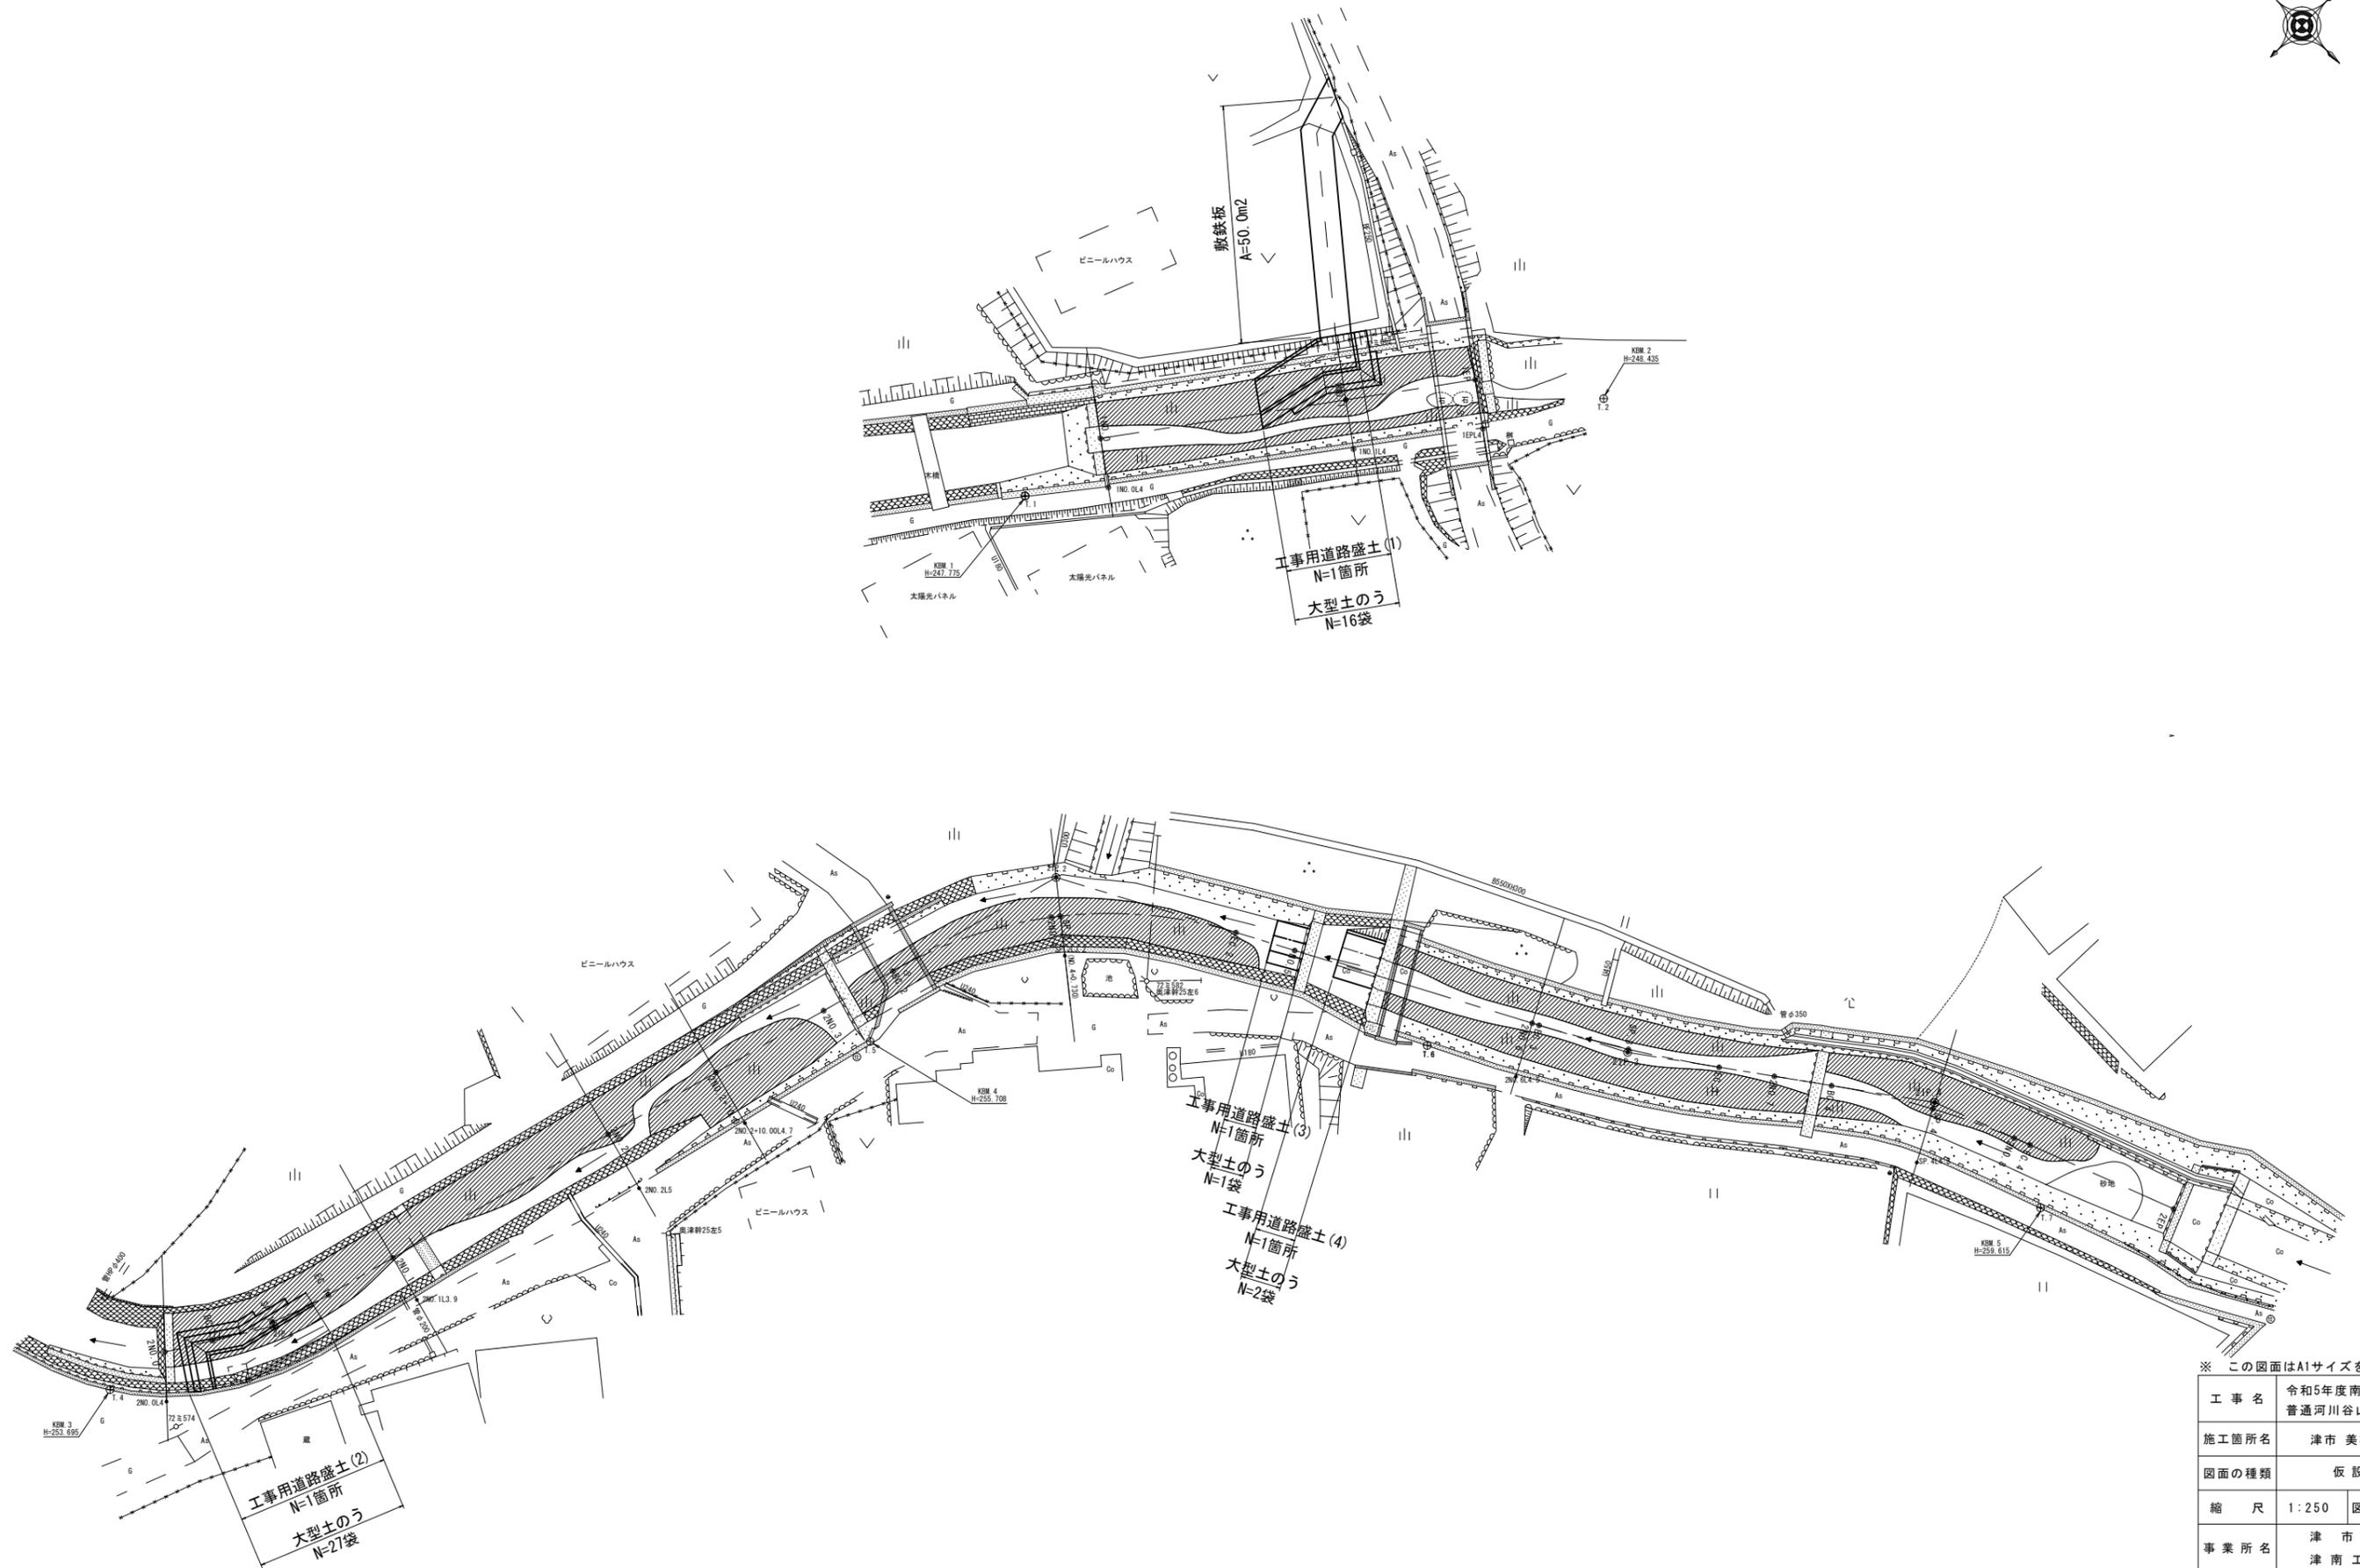


工事名	令和5年度南河雑第2号 普通河川谷山川河道整備工事
施工箇所名	津市 美杉町奥津 地内
図面の種類	仮設平面図
縮尺	1:250 図面番号 4/7
事業所名	津市建設部 津南工事事務所


# 仮設計画図(1)

【参考】 S=1:100


## 仮設平面図(1)

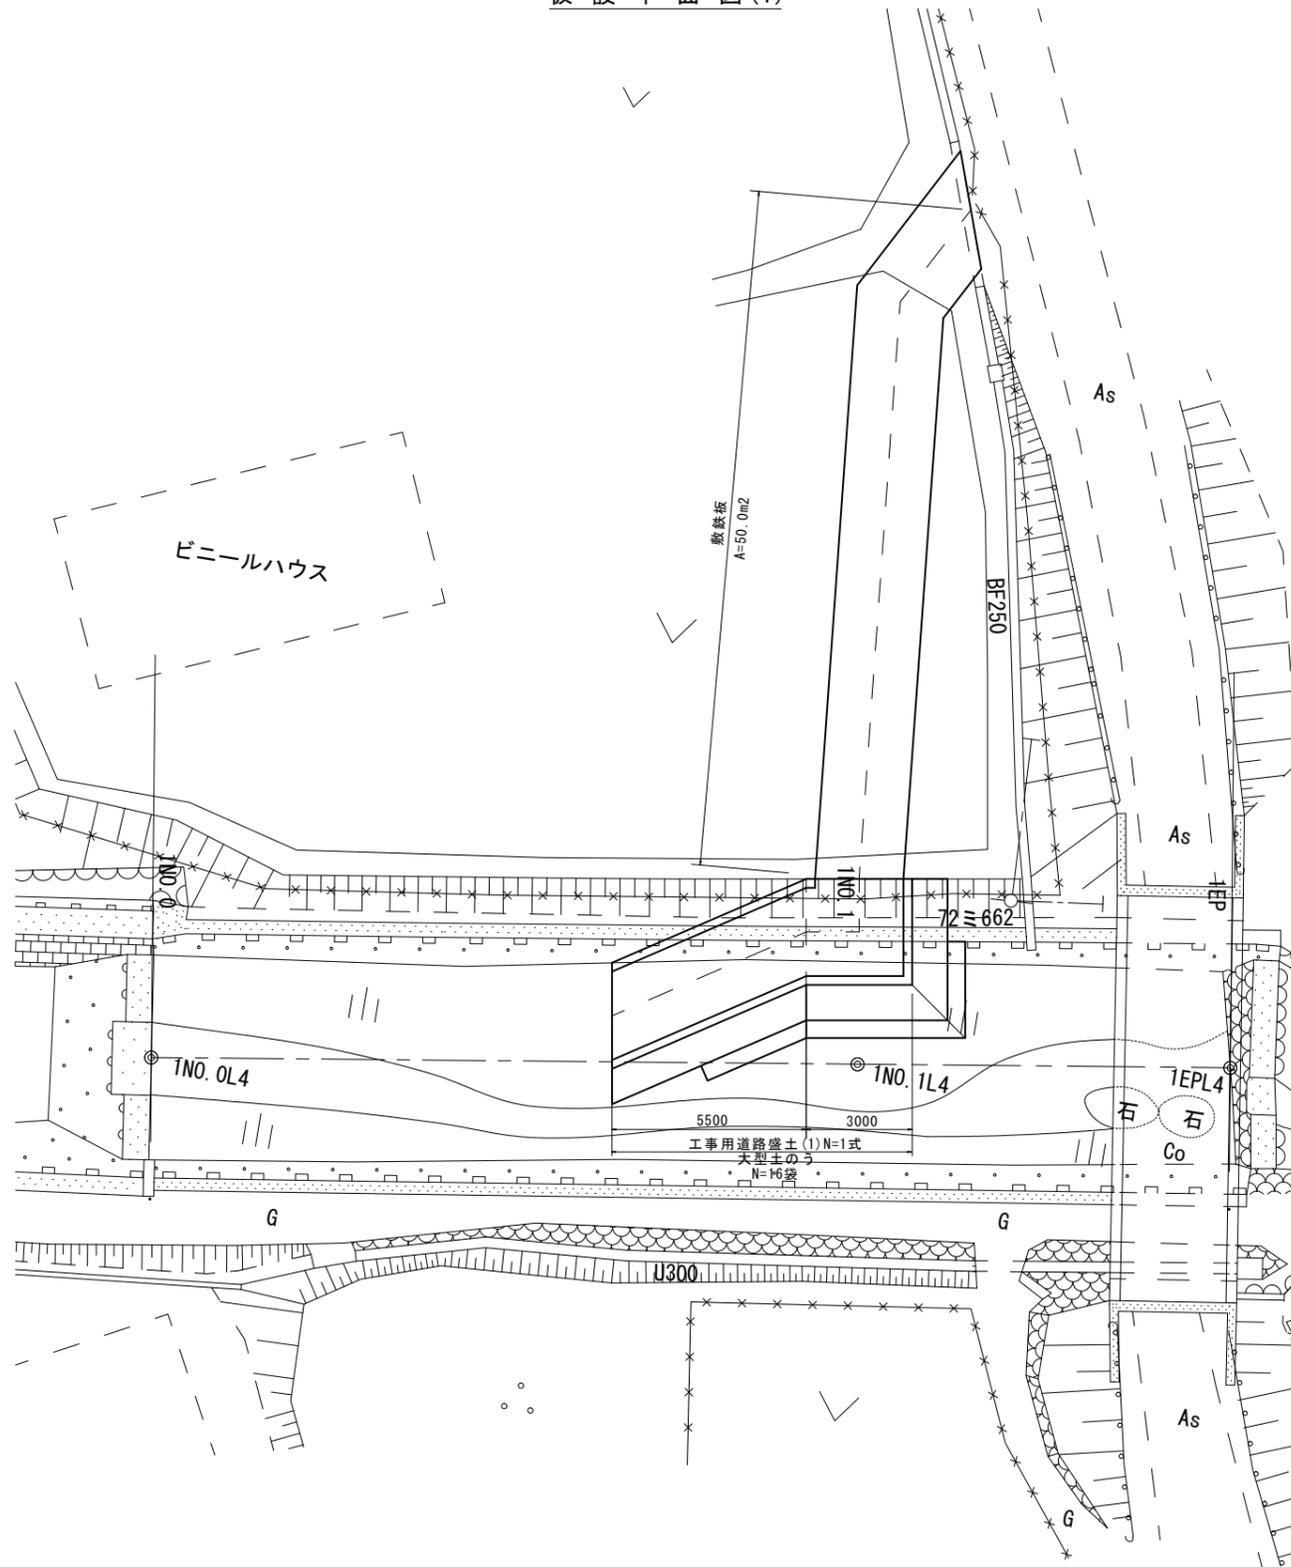

## 展開図(1)

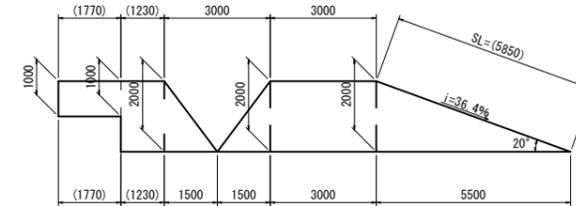

## 標準横断面図(1)

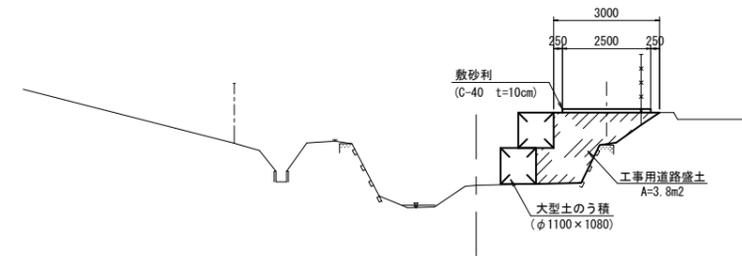

### 工事用道路盛土(1)

名称	規格	単位	数量	適用
工事用道路盛土	流用土	m <sup>3</sup>	21.9	設置・撤去
敷砂利	C-40 t=10cm (流用)	m <sup>2</sup>	22.1	設置・撤去
大型土のう	φ1100×1080	袋	16.0	設置・撤去
掘削	土砂	m <sup>3</sup>	24.1	
土砂等運搬	土砂	m <sup>3</sup>	37.4	

### 敷鉄板


名称	規格	単位	数量	適用
敷鉄板	22×1219×2438	m <sup>2</sup>	50.0	設置・撤去

※ この図面はA1サイズを原寸とする。


工事名	令和5年度南河維第2号 普通河川谷山川河道整備工事		
施工箇所名	津市 美杉町奥津 地内		
図面の種類	仮設計画図(1)		
縮尺	1:100	図面番号	5/7
事業所名	津市建設部 津南工事事務所		

仮設計画図(2)  
【参考】 S=1:100


仮設平面図(2)

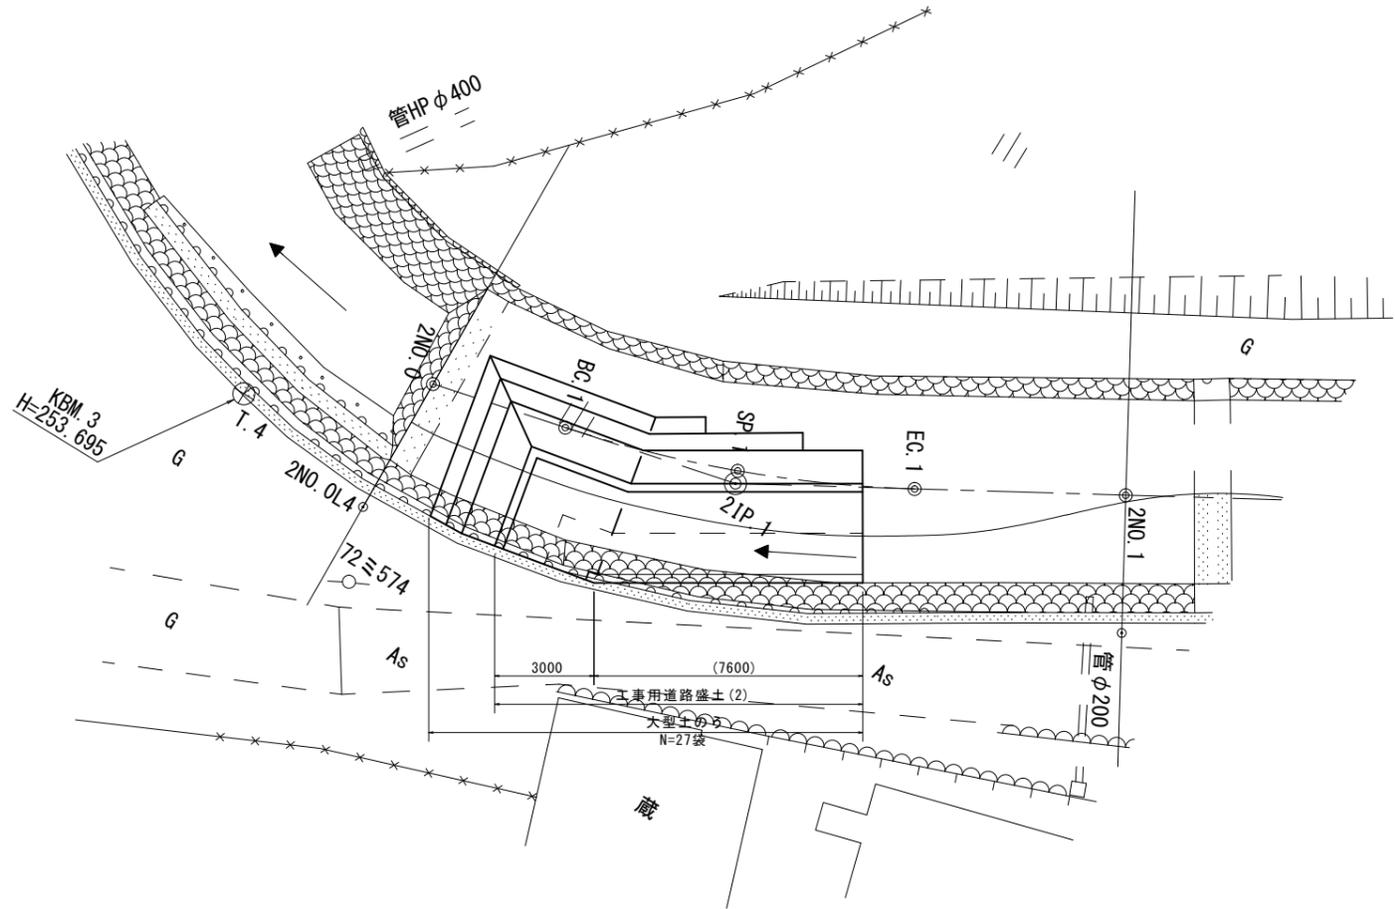

展開図(2)

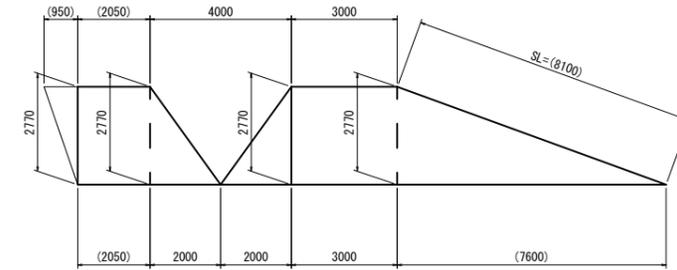

標準横断面図(2)

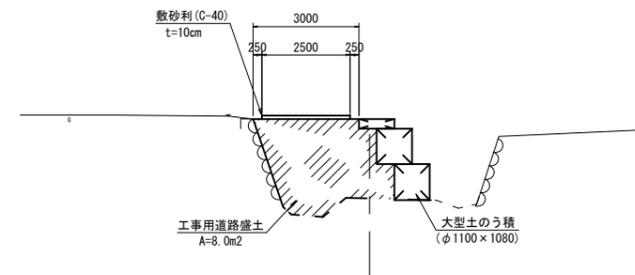

工事用道路盛土(2)

名称	規格	単位	数量	適用
工事用道路盛土	購入土	m <sup>3</sup>	54.4	設置・撤去
敷砂利	C-40 t=10cm	m <sup>2</sup>	27.8	設置・撤去
大型土のう	φ1100×1080	袋	27.0	設置・撤去
掘削	土砂	m <sup>3</sup>	52.8	
土砂等運搬	土砂	m <sup>3</sup>	37.4	
土砂等運搬	土砂	m <sup>3</sup>	38.1	


※ この図面はA1サイズを原寸とする。

工事名	令和5年度南河維第2号 普通河川谷山川河道整備工事		
施工箇所名	津市 美杉町奥津 地内		
図面の種類	仮設計画図(2)		
縮尺	1:100	図面番号	6/7
事業所名	津市建設部 津南工事事務所		


# 仮設計画図(3)(4)

【参考】 S=1:100


仮設平面図(3)(4)

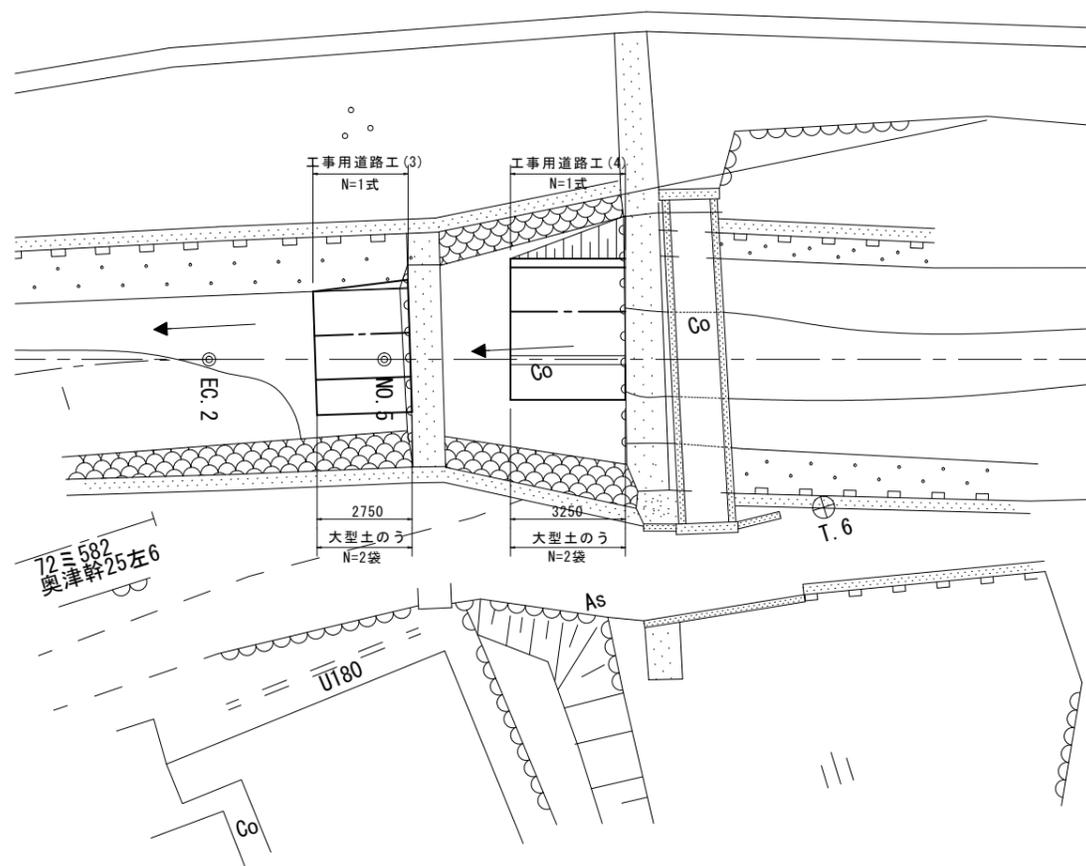


標準横断面図(3)

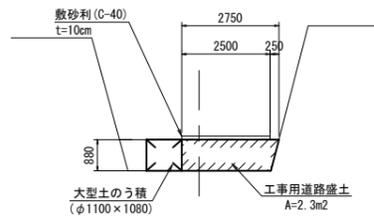

標準横断面図(4)

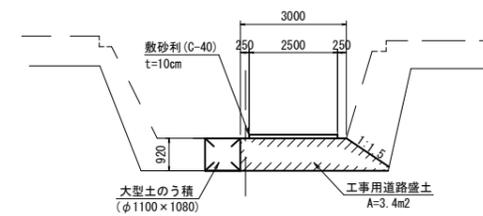

縦断面図(3)(4)

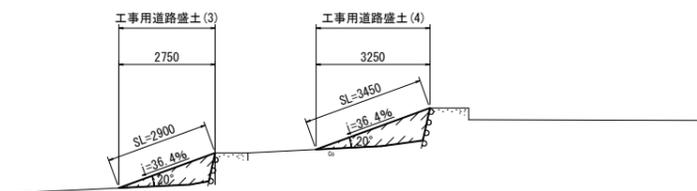

工事用道路盛土(3)

名称	規格	単位	数量	適用
工事用道路盛土	購入土	m3	2.5	設置・撤去
敷砂利	C-40 t=10cm	m2	7.3	設置・撤去
大型土のう	φ1100×1080	袋	1.0	設置・撤去
掘削	土砂	m3	3.2	
土砂等運搬	土砂	m3	4.1	

工事用道路盛土(4)

名称	規格	単位	数量	適用
工事用道路盛土	購入土	m3	5.5	設置・撤去
敷砂利	C-40 t=10cm	m2	8.6	設置・撤去
大型土のう	φ1100×1080	袋	2.0	設置・撤去
掘削	土砂	m3	6.4	
土砂等運搬	土砂	m3	8.1	

※ この図面はA1サイズを原寸とする。

工事名	令和5年度南河維第2号 普通河川谷山川河道整備工事		
施工箇所名	津市 美杉町奥津 地内		
図面の種類	仮設計画図(3)(4)		
縮尺	1:100	図面番号	7/7
事業所名	津市建設部 津南工事事務所		