


平面図

S=1:500

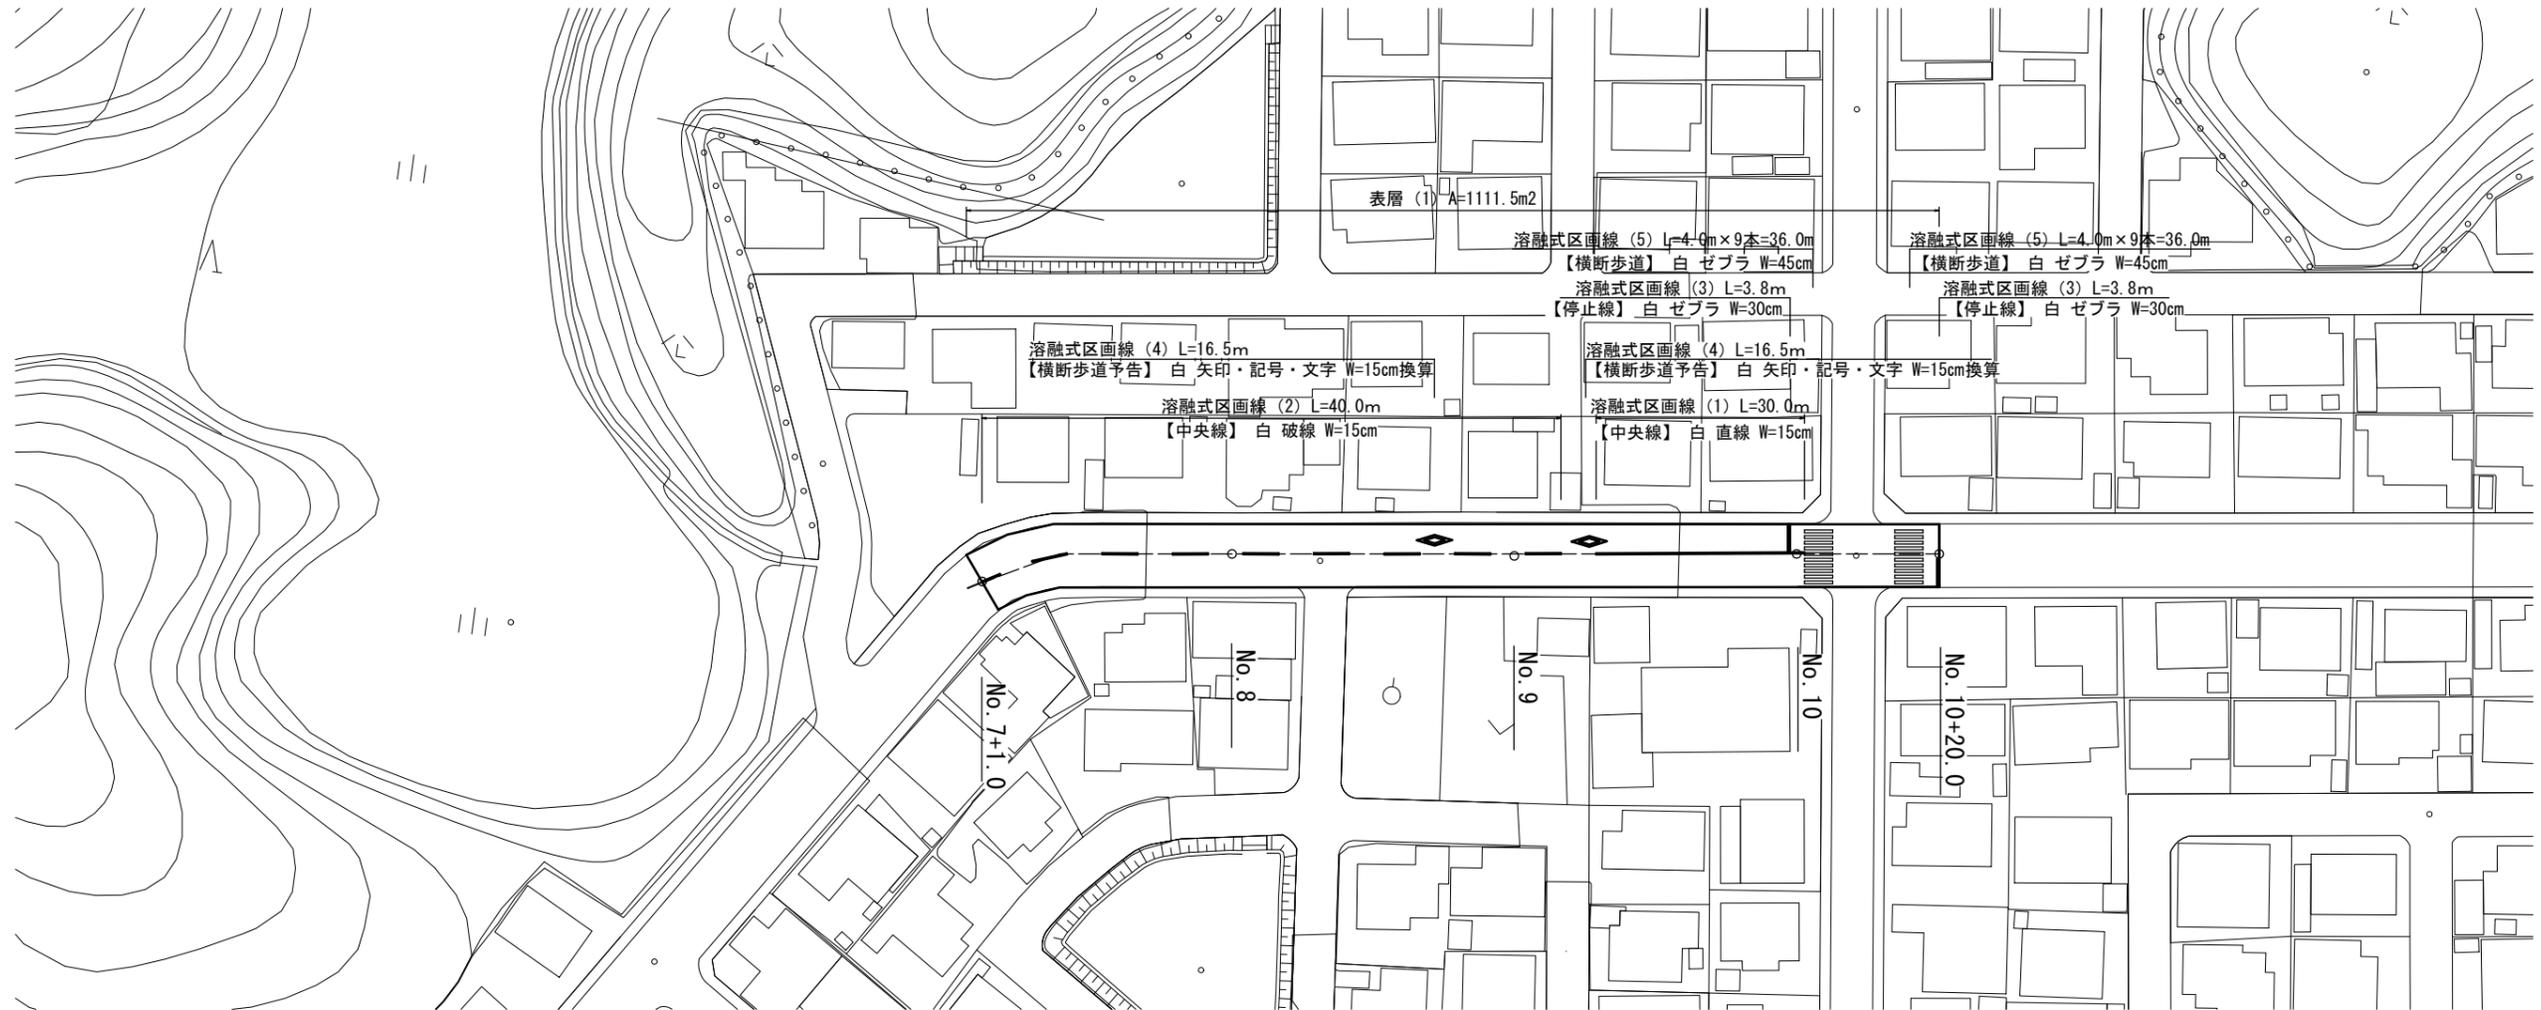



標準横断面図

S=1:50

舗装工断面図

S=1:20

No. 7+1.0~No. 10+20.0

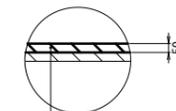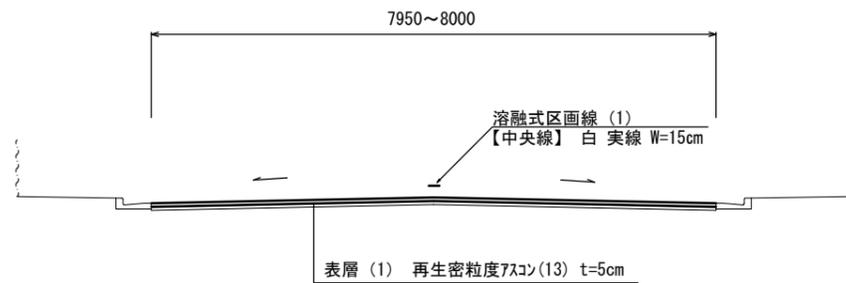

名称	単位	No.7+1.0	No.8	No.9	No.10	No.10+20.0
路面切削・表層(1)	m	8.00	8.00	8.00	8.00	7.95

【環境整備工事】
【1号工事箇所】
※この図面はA1サイズを原寸とする

工事名	令和5年度北海道道第5号 殿舟団地第1号線ほか1線 道路整備(舗装)工事		
施工箇所名	津市小舟及び分館地内		
図面の種類	平面図、標準横断面図、舗装工断面図		
縮尺	図示	図面番号	1/2
事業所名	津市建設部津北工事事務所		

平面図


S=1:500



標準横断面図

S=1:50


No. 0~No. 2+3.0

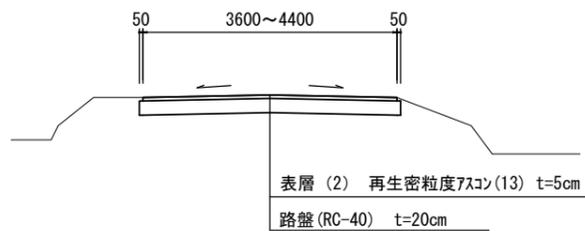

名称	単位	No.0	No.0+20.0	No.1	No.1+20.0	No.2	No.2+4.0
掘削	m ²	0.80	0.74	0.89	0.90	0.87	0.87
舗装版破砕・表層(2)	m	3.90	3.60	4.35	4.40	4.25	4.25
路盤・不陸整正	m	4.00	3.70	4.45	4.50	4.35	4.35

舗装工断面図

S=1:20

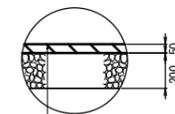

表層(2) : 再生密粒度As(13) 2.350kg/m³ t=5cm
As乳剤 : PK-3
路盤 : RC-40 t=20cm
不陸整正 : 補足材なし

【道路維持工事】
【2号工事箇所】
※この図面はA1サイズを原寸とする

工事名	令和5年度北海道維持環5号 般舟団地第1号線ほか1線 道路整備(舗装)工事		
施工箇所名	津市小舟及び分部地内		
図面の種類	平面図、標準横断面図、舗装工断面図		
縮尺	図示	図面番号	2/2
事業所名	津市建設部津北工事事務所		