
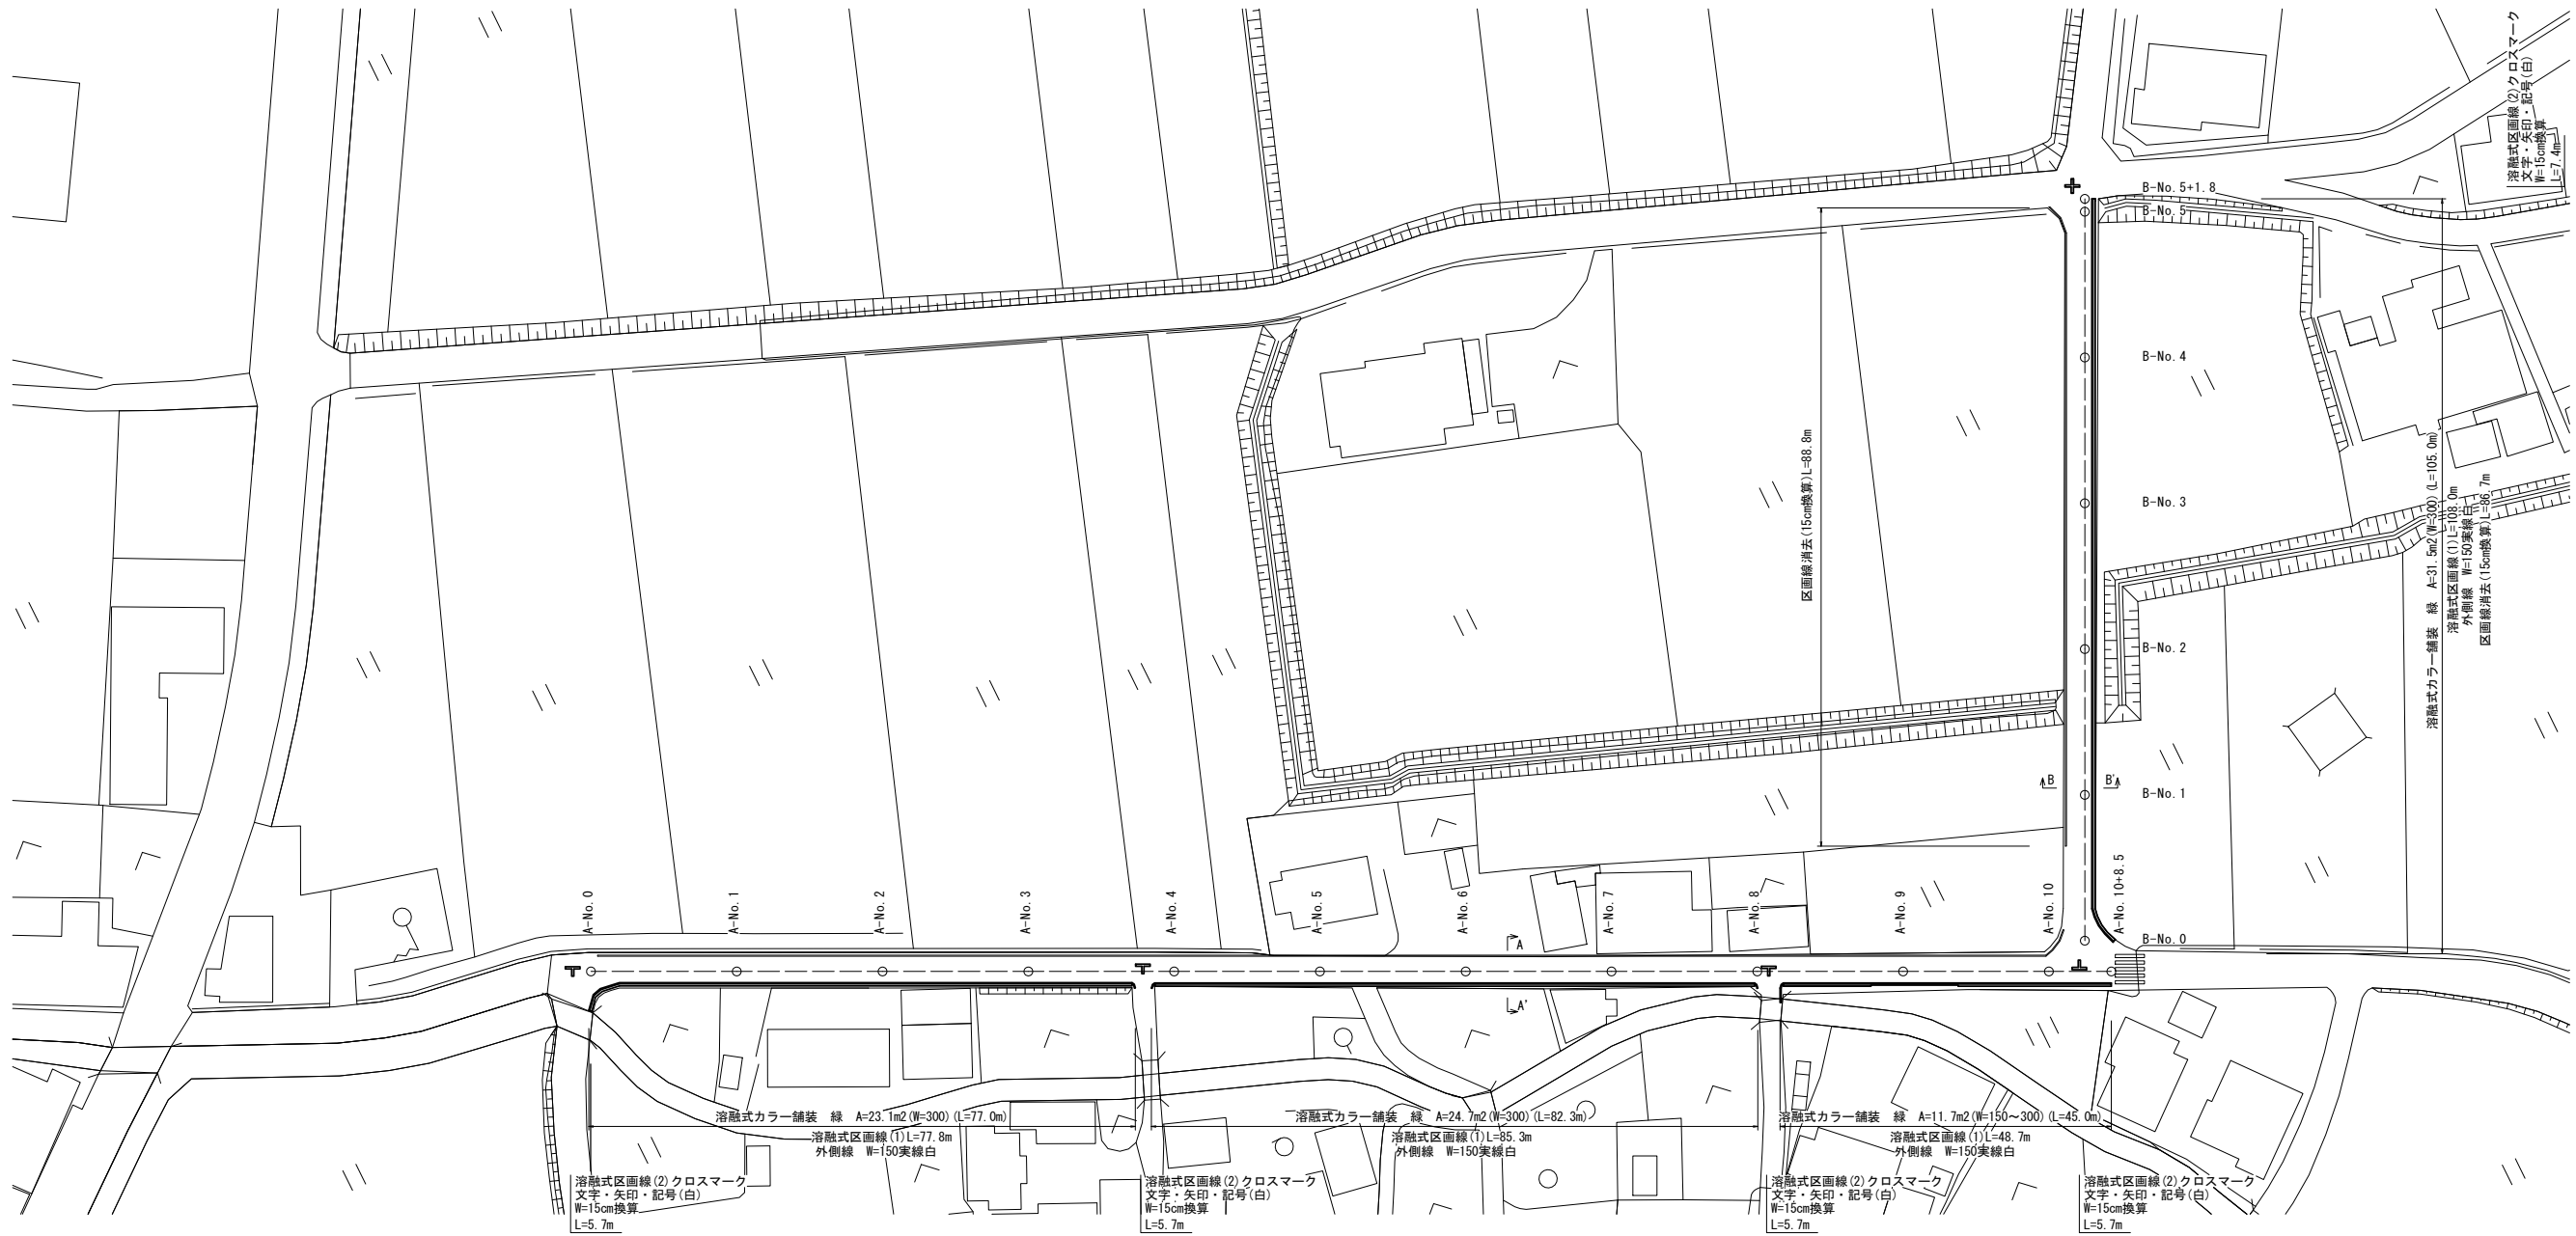


# 平面図


S=1:500

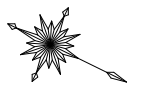

## 標準横断面図 S=1:50

A-A' 断面

B-B' 断面

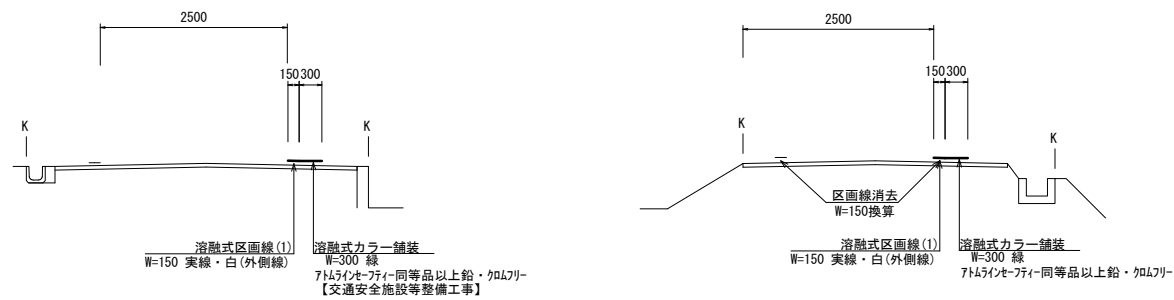

溶融式カラー舗装 【交通安全施設等整備工事】  
 溶融式区画線(1)(2) 【交通安全施設等維持工事】  
 区画線消去 【交通安全施設等維持工事】

※この図面はA1サイズを原寸とする

工事名	令和5年度北交安第2号 片田中志袋町線及び片田志袋井戸町第1号線 交通安全施設（塗装）整備工事		
施工箇所名	津市片田志袋町地内		
図面の種類	平面図・標準横断面図		
縮尺	図示	図面番号	1 / 1
事業所名	津市建設部津北工事事務所		