


: 新設 : 撤去 : 撤去 : 下數 : 下數 : 下數 : 下級

| 指令系スピーカーにはスピーカ(天井型)、スピーカ(壁掛形)、スピーカ(防水型)、スピーカ(屋外型)を含む | 消防業務支援クライアント端末にはデスクトップ、ノートブック、プリンタを含む | 署所電話設備には多機能電話機、PHSアンテナを含む

版	年月日	設変番号	変 更 事 項	承認	承認 発注者 名称 二番中央当時性会長になった公会教徒エ				》		
						津市		三重中央消防指令センター総合整備工事			
					課長	主幹	課長補佐	係長	係	図名	縮尺
										津市北消防署 配線系統図	no. scale




	設計	服部	年月日	
-	検図	牛田	年月日	
-	承認	山下	年月日	
	図番		T045	

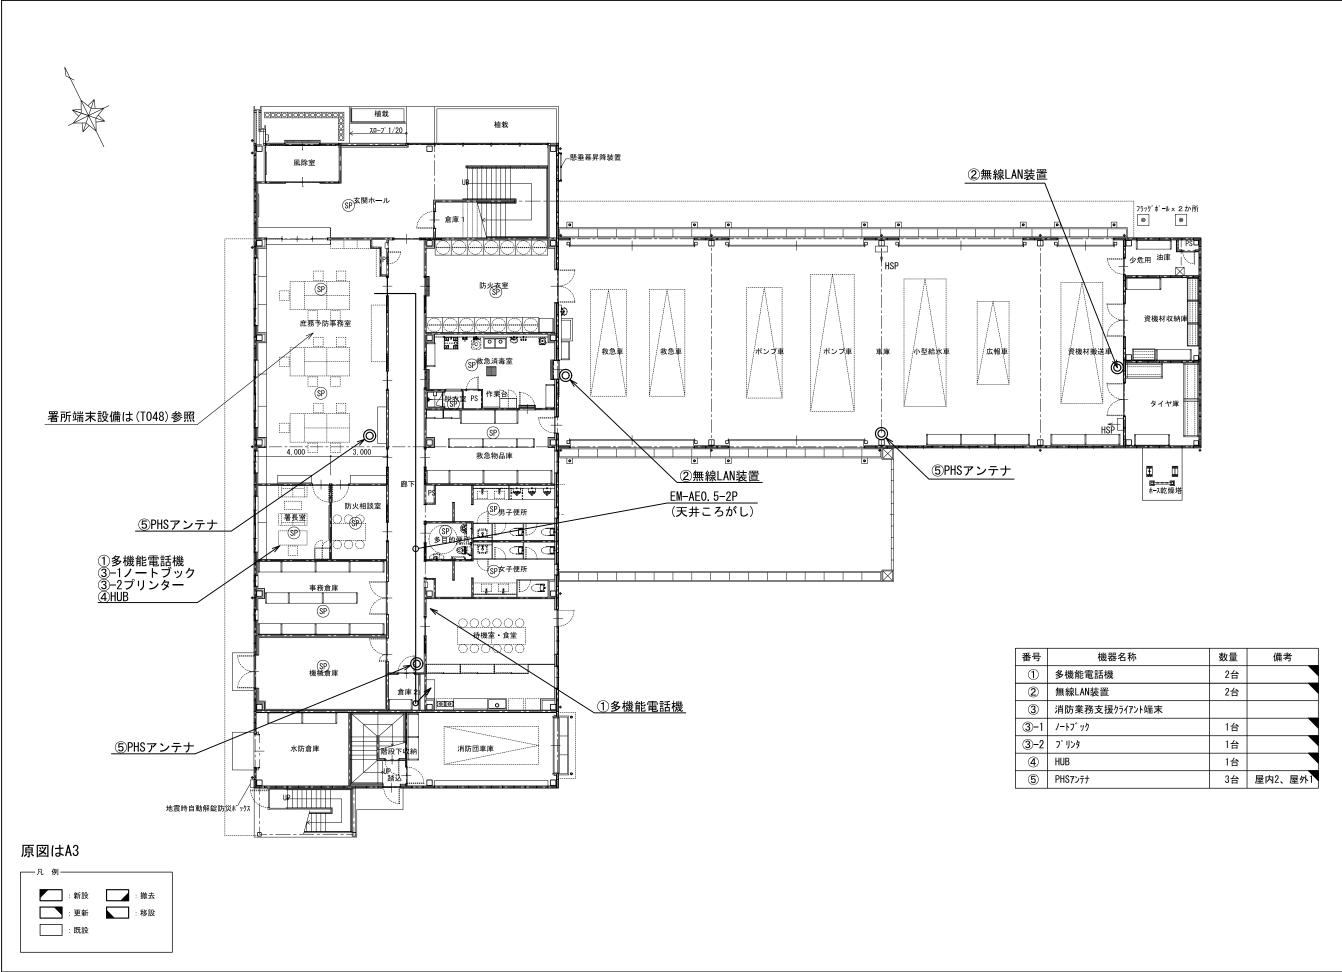

J	板	年月日	設変番号	変 更 事 項	承認	発注者 	津市					· 人 数	
									三里中矢府防指っセンター総合登開工事 				
						課長	主幹	課長補佐	係長	係	図名	津市北消防署	縮尺
												洋巾北泊防者 1階平面図	1/200



	設計	服部	年月日	
kt	検図	牛田	年月日	
	承認	山下	年月日	
	図番		T046	·

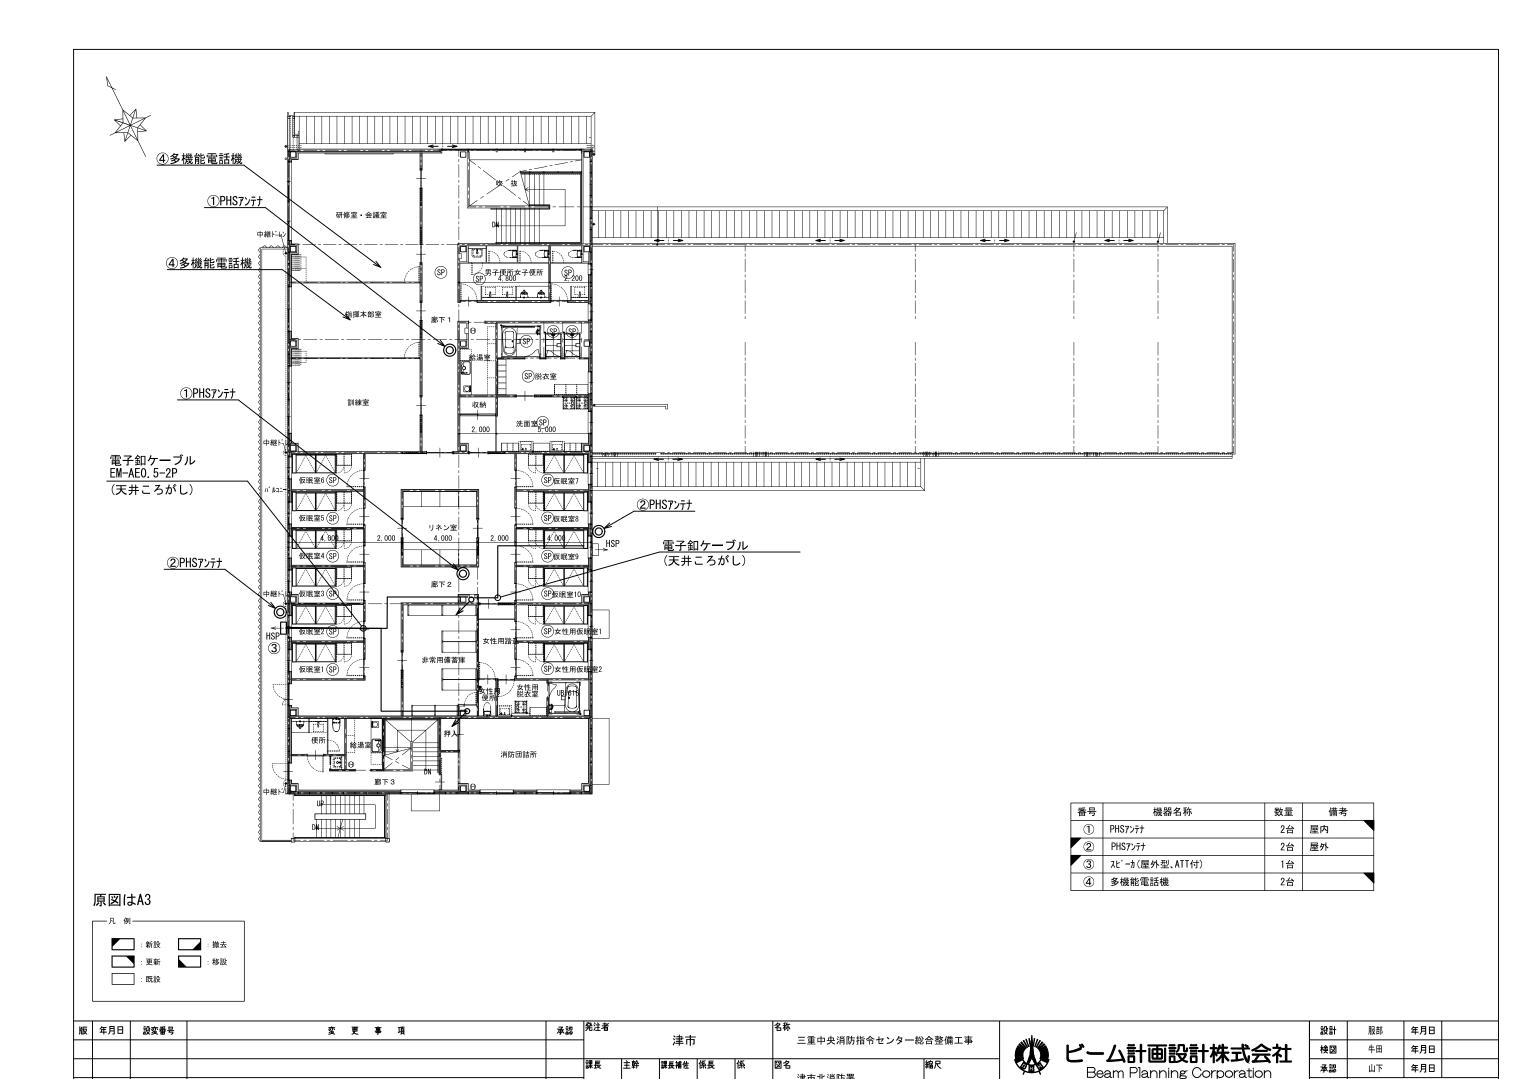


津市北消防署

2階平面図

1/200

図番

T047

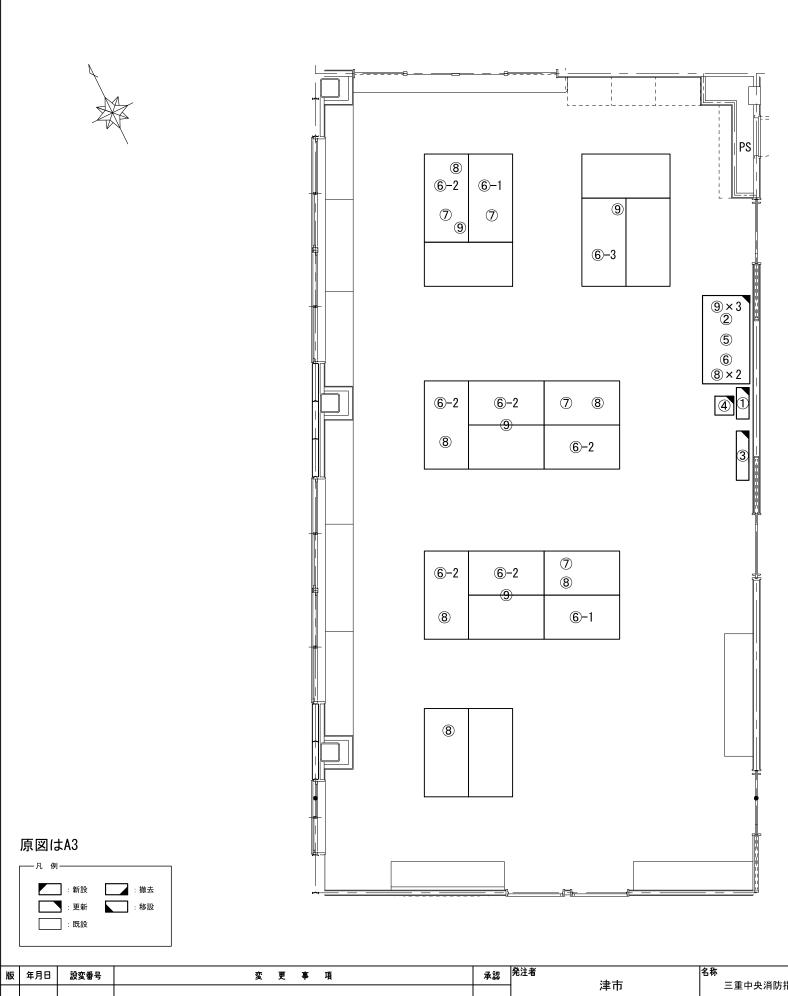


番号	機器名称	数量	備考
1	署所用無停電電源装置分電盤	-	
1)-1	高速電源避雷器	1台	
2	署所端末ラック	1台	
2 -1	署所端末装置	1台	
2 -2	卓上型受令機	1台	
2 -3	無線バックアップ用受令装置	1台	
2-4	卓上型移動局無線装置	1台	
2 -5	回線終端装置	1台	
2 -6	L3スイッチングハブ	1台	
2 -7	無線LAN用給電HUB	1台	
2 -8	指令情報出力装置	1台	
2 -9	署所出動車両表示盤映像制御装置	1台	
2 -10	無停電電源装置	1台	
2 -11	署所端末電源監視装置	1台	
2 -12	高所監視カメラデコーダ	1台	
3	署所出動車両表示盤	1台	
4	電話交換機	1台	
(5)	署所用アンプ	1台	
6	消防業務支援クライアント端末	_	
6 -1	デスクトッフ ゚	2台	
6 -2	ノートフ゛ック	6台	
6 -3	プ゜リン タ	1台	
7	多機能電話機	4台	
8	PHS電話機	8台	
9	HUB	7台	

版	年月日	設変番号	変 更 事 項	承認	発注者	発注者 津市			名称 - 三重中央消防指令センター総合整備工事			
									一重十人内側101000万 松口歪幅工事			
					課長	主幹	課長補佐	係長	係	図名	净大业兴胜罢	縮尺
											津市北消防署 1階事務室機器配置図(更新)	




ビーム計画設計株式会社 Beam Planning Corporation

設計	服部	年月日	
検図	牛田	年月日	
承認	山下	年月日	
図番		T048	

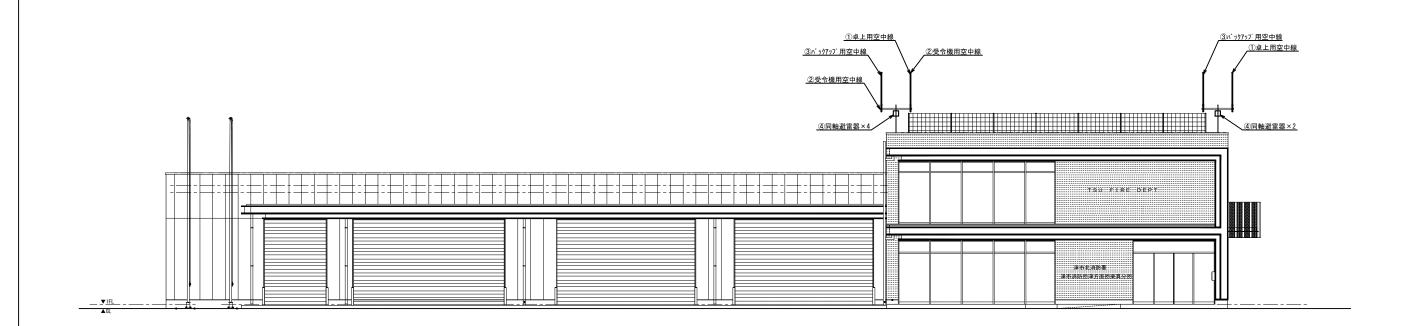


番号	機器名称	数量	備考
1	卓上用空中線	2基	
2	受令機用空中線	2基	
3	バックアップ用空中線	2基	
4	同軸避雷器	6台	

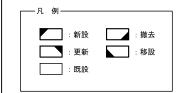

版	年月日	設変番号	変 更 事 項	承認	発注者	^{発注者} 津市		名称 三重中央消防指令センター総合整備工事			
								三里中央月防指ってフター総合登開工事 			
					課長	主幹	課長補佐	係長	係		縮尺
					1					津市北消防署 空中線機器配置図(更新)	1/100



	設計	服部	年月日	
k †	検図	牛田	年月日	
	承認	山下	年月日	
	图番		T049	

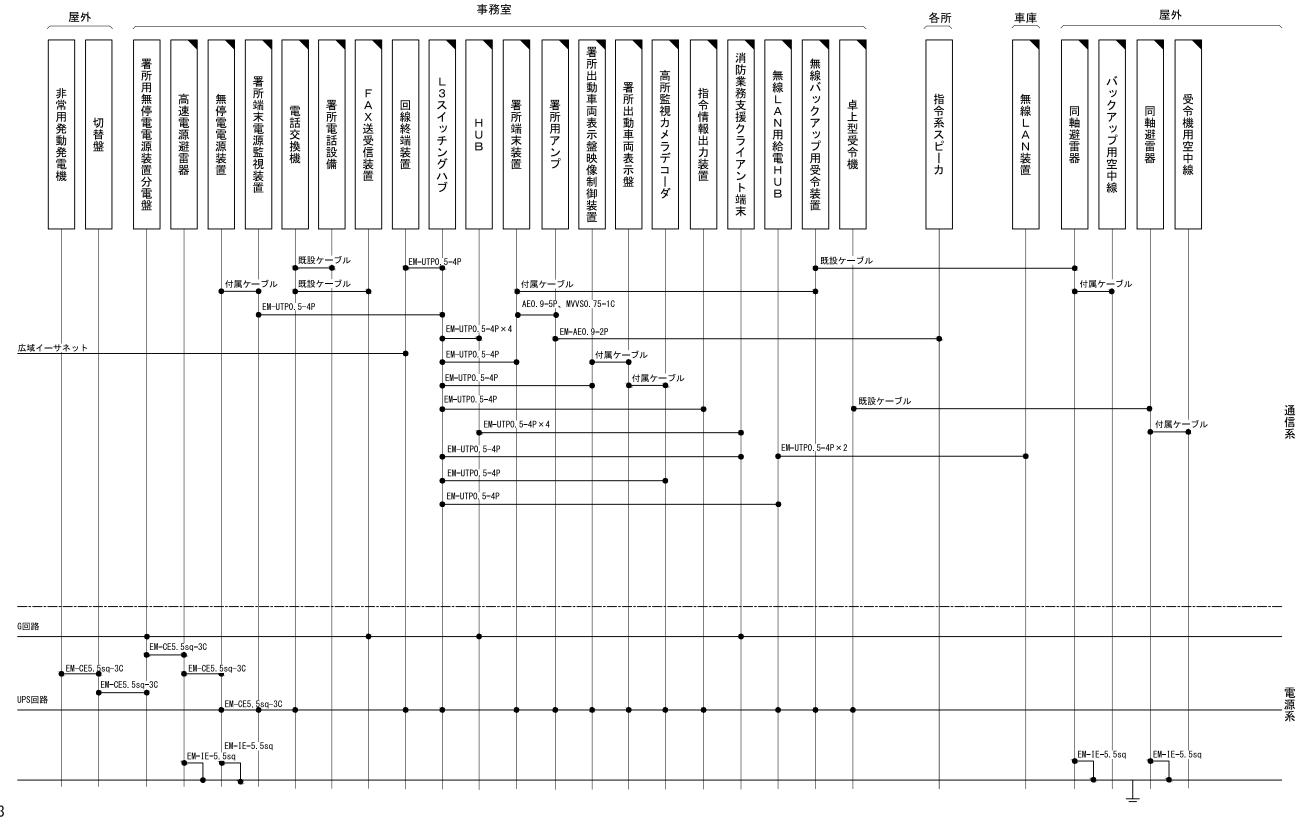

: 新設 : 撤去 : 撤去 : 下數 : 下數 : 下數 : 下級


】指令系スピーカーにはスピーカ(天井型)、スピーカ(壁掛形)、スピーカ(防水型)、スピーカ(屋外型)を含む 消防業務支援クライアント端末にはデスクトップ、ノートブック、プリンタを含む 署所電話設備には多機能電話機、PHSアンテナを含む

H	年月日	設変番号	変 更 事 項	承認	発注者		津市			名称 三重中央消防指令センター終	総合整備工事
					課長	主幹	課長補佐	係長	係	図名 津市北消防署芸濃分署 配線系統図	縮尺 no.scale




ビーム計画設計株式会社 Beam Planning Corporation

	設計	服部	年月日	
-	検図	牛田	年月日	
-	承認	山下	年月日	
	図番		T050	

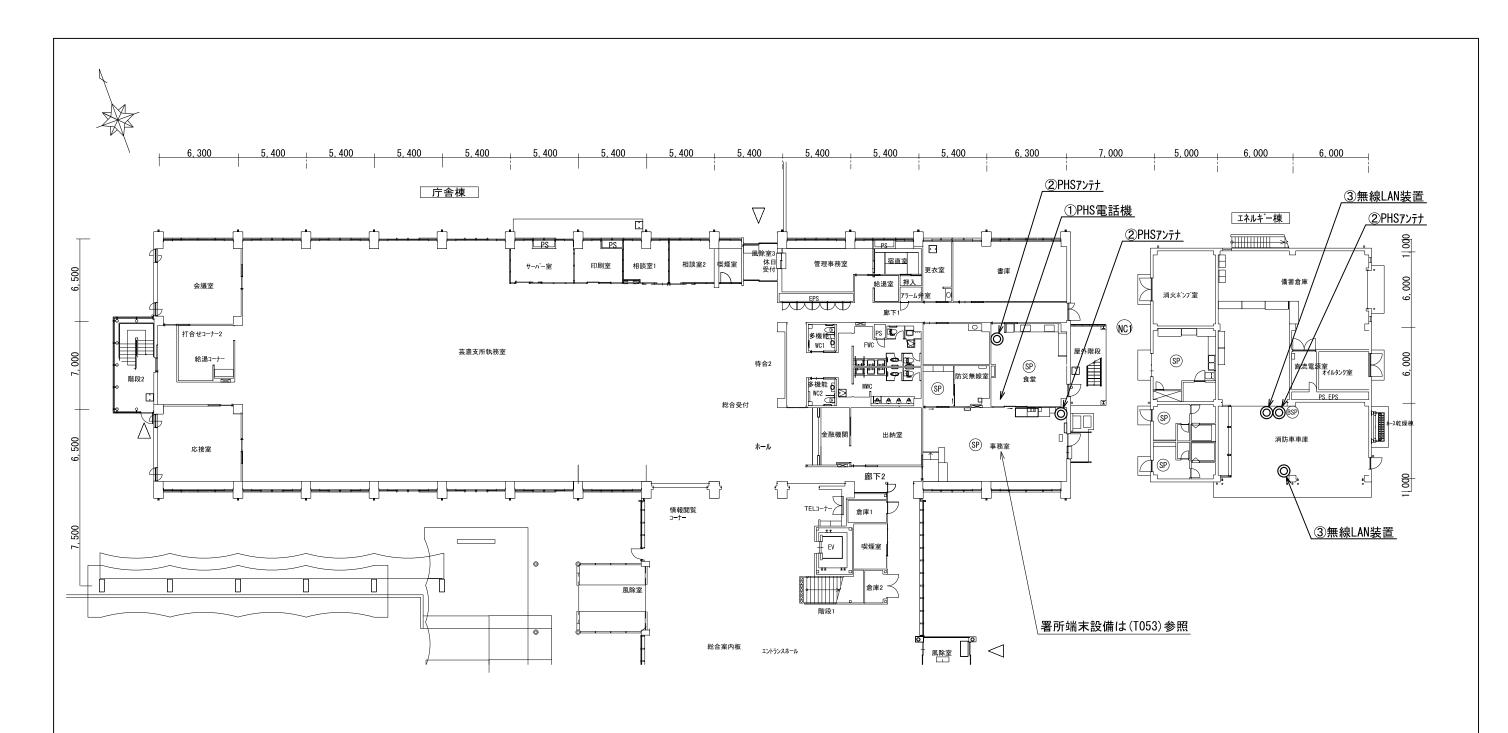


番号	機器名称	数量	備考
1	PHS電話機	1台	
2	PHS7> 7†	3台	
3	無線LAN装置	2台	

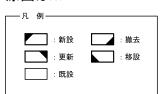


版	年月日	設変番号	変 更 事 項	承認	発注者	津市		名称	名称 三重中央消防指令センター総合整備工事			
					課長	主幹	課長補佐	係長	係	図名	**************	縮尺
					1						津市北消防署芸濃分署 1階平面図	1/300



	設計	服部	年月日	
t	検図	牛田	年月日	
_	承認	山下	年月日	
	図番			

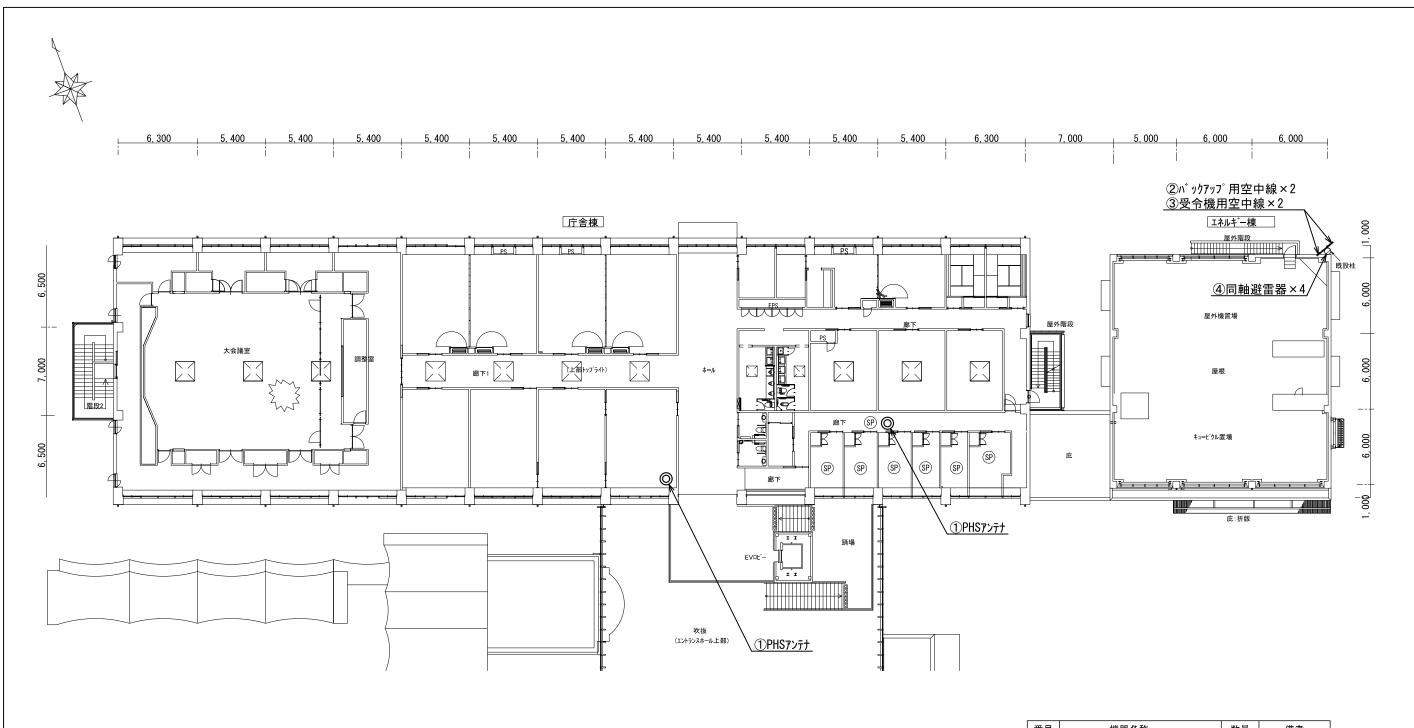


番号	機器名称	数量	備考
1	PHSアンテナ	2台	
2	バックアップ用空中線	2基	
3	受令機用空中線	2基	
4	同軸避雷器	4台	

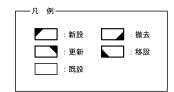


版	年月日	設変番号	変 更 事 項	承認	発注者	津市		名称 三重中央消防指令センター総合整備工事			
					課長	主幹	課長補佐	係長	係	図名	縮尺
					1					津市北消防署芸濃分署 2階平面図	1/300



	設計	服部	年月日	
t	検図	牛田	年月日	
_	承認	山下	年月日	
	図番			

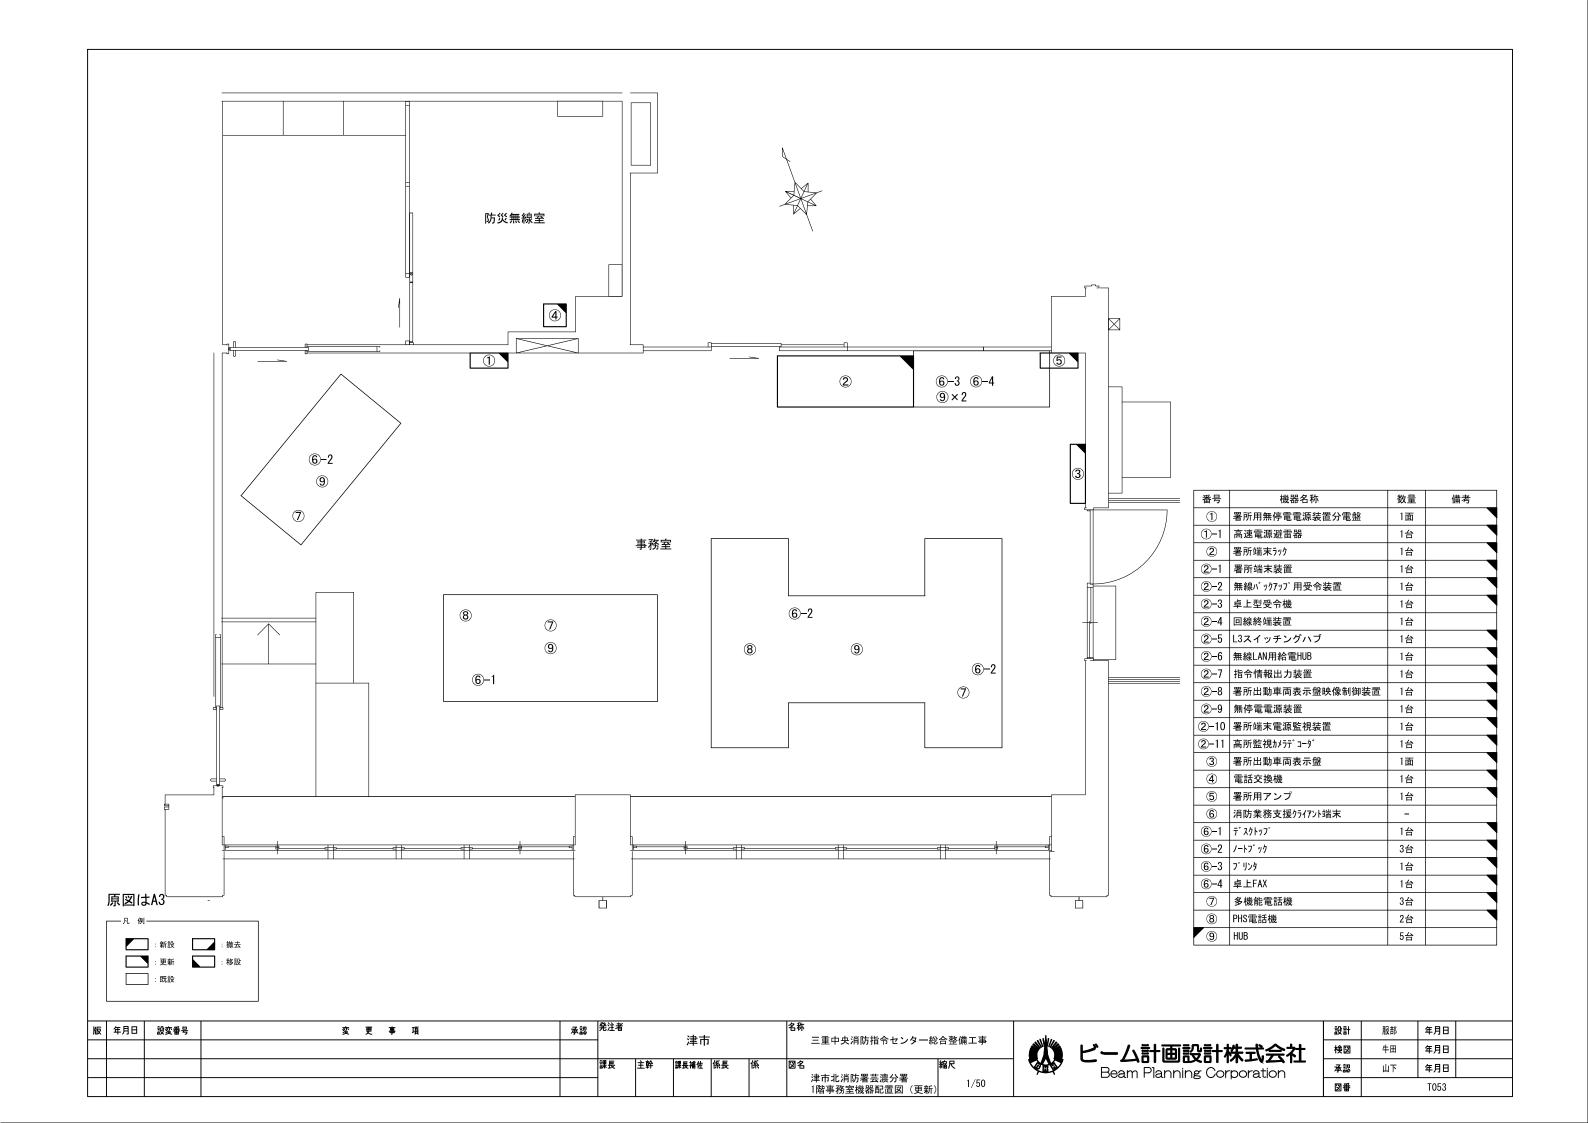

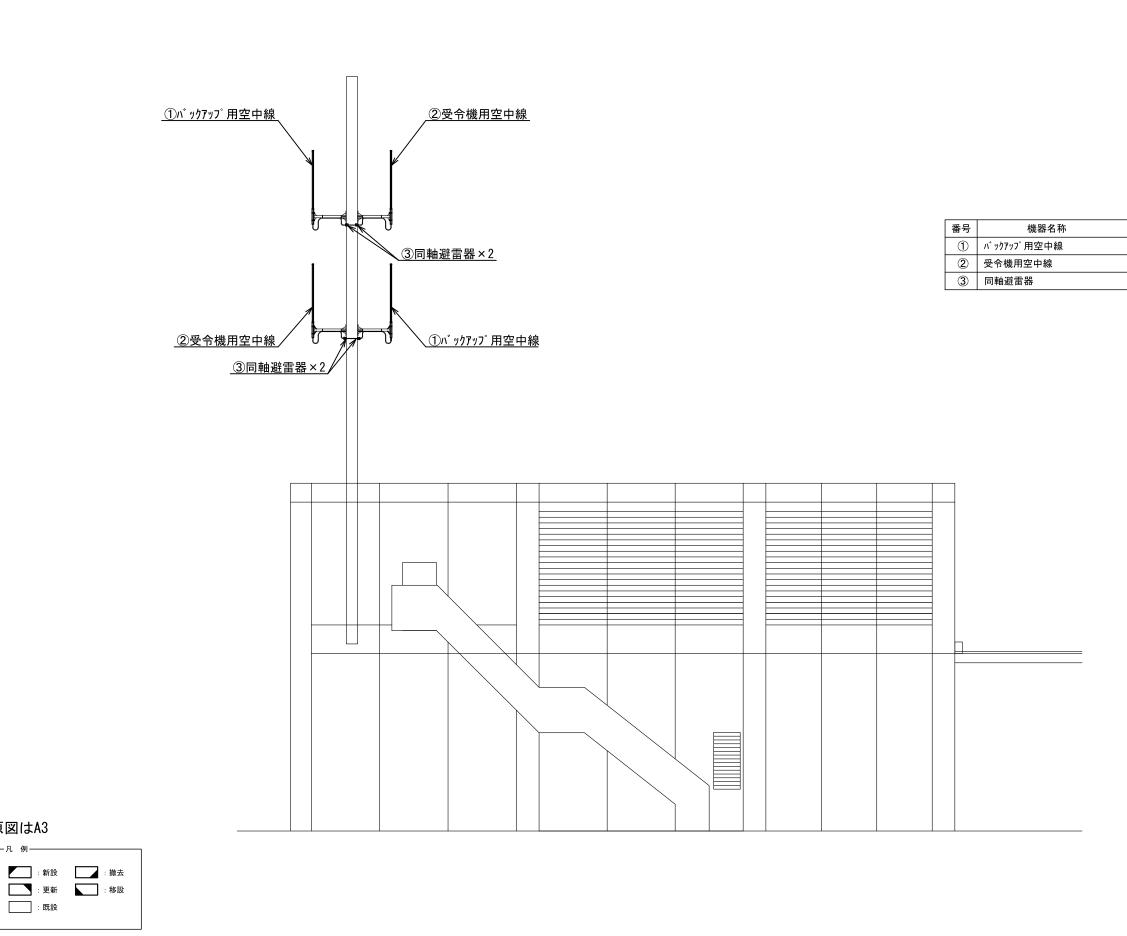

承認

津市

課長 主幹 課長補佐 係長

三重中央消防指令センタ一総合整備工事

1/150

津市北消防署芸濃分署 空中線機器配置図(更新)

変更事項

原図はA3

:既設

版 年月日 設変番号

le.		設計	服部	年月日	
	ビーム計画設計株式会社	検図	牛田	年月日	
	Beam Planning Corporation	承認	山下	年月日	
		図番		T054	


数量

2基

2基

4台

備考

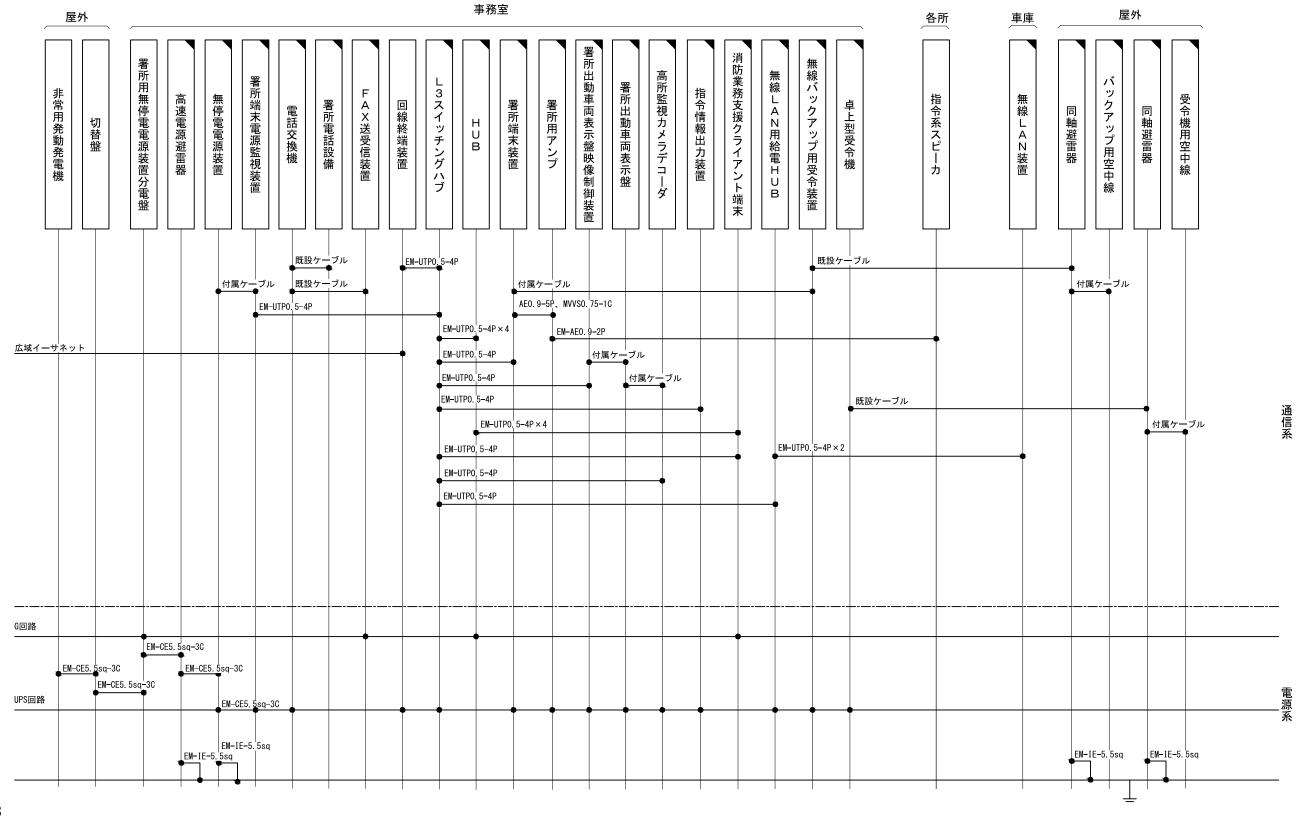

: 新設 : 撤去 : 撤去 : 下數 : 下數 : 下數 : 下級


】指令系スピーカーにはスピーカ(天井型)、スピーカ(壁掛形)、スピーカ(防水型)、スピーカ(屋外型)を含む 対防業務支援クライアント端末にはデスクトップ、ノートブック、プリンタを含む ■署所電話設備には多機能電話機、PHSアンテナを含む


H	年月日	設変番号	変 更 事 項	承認					発注者		名称 二番中中当時北合わいカーダ	`
									三重中央消防指令センター総合整備工事			
					課長	主幹	課長補佐	係長	係		縮尺	
											津市北消防署河芸分署 配線系統図	no. scale




ビーム計画設計株式会社 Beam Planning Corporation


	設計	服部	年月日	
	検図	牛田	年月日	
-	承認	山下	年月日	
	図番			

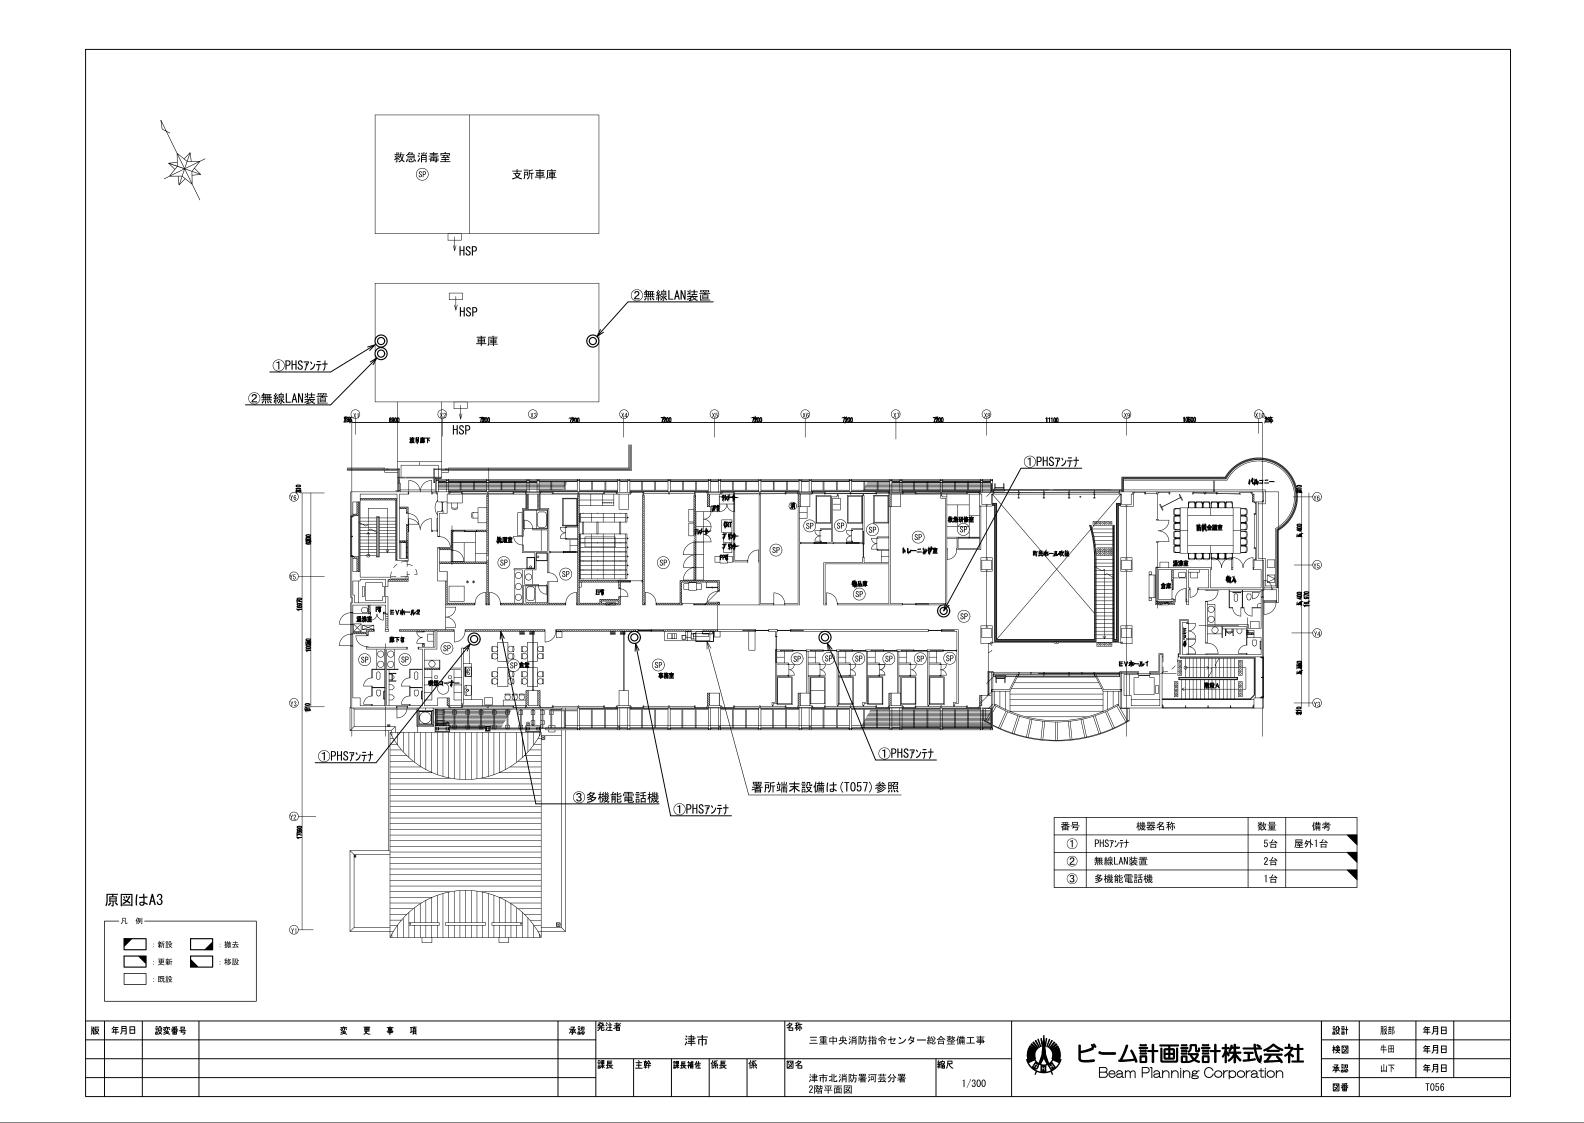

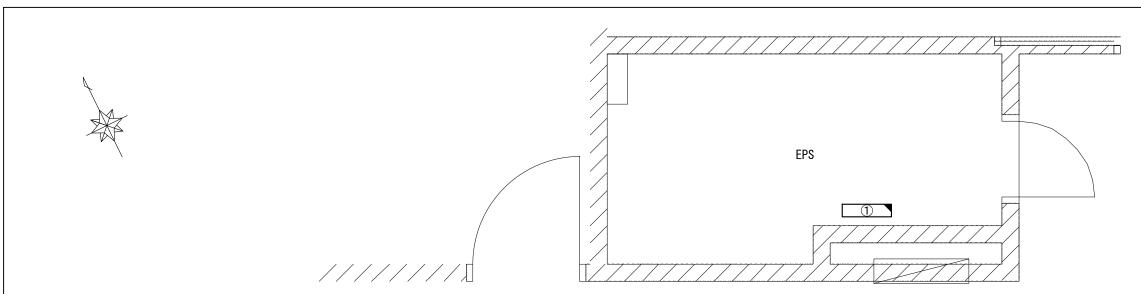

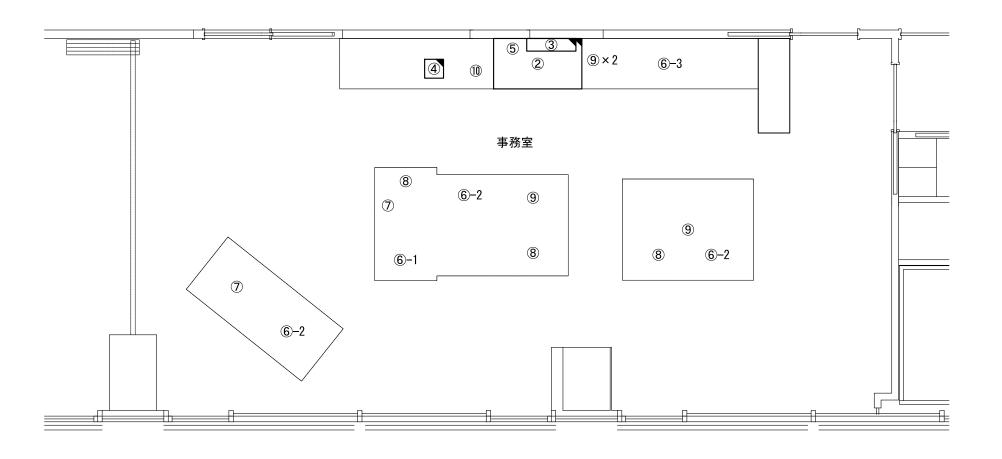


番号	機器名称	数量	備考
1	署所用無停電電源装置分電盤	1面	
1)-1	高速電源避雷器	1台	
2	署所端末ラック	1台	
2-1	署所端末装置	1台	
②-2 無線バックアップ用受令装置		1台	
2 -3	卓上型受令機	1台	
2-4	回線終端装置	1台	
2-5	L3スイッチングハブ	1台	
2-6	無線LAN用給電HUB	1台	
2-7	指令情報出力装置	1台	
2-8	署所出動車両表示盤映像制御装置	1台	
2-9	無停電電源装置	1台	
2 -10	署所端末電源監視装置	1台	
2-11	高所監視カメラデコーダ	1台	
3	署所出動車両表示盤	1面	
4	電話交換機	1台	
(5)	署所用アンプ	1台	
6	消防業務支援クライアント端末	-	
6 -1	デスクトッフ ゚	1台	
6 -2	ノートフ゛ック	3台	
6 -3	プ [°] リンタ	1台	
7	多機能電話機	2台	
8	PHS電話機	3台	
9	HUB	4台	
10	FAX送受信装置	1台	

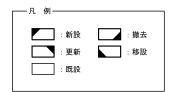


版	年月日	設変番号	変 更 事 項	承認	発注者	津市		名称 三重中央消防指令センター総合整備工事				
					課長	主幹	課長補佐	係長	係	図名		縮尺
					1						ŧ市北消防署河芸分署 階事務室機器配置図(更新)	1/30



	設計	服部	年月日	
H	検図	牛田	年月日	
_	承認	山下	年月日	
	図番		T057	

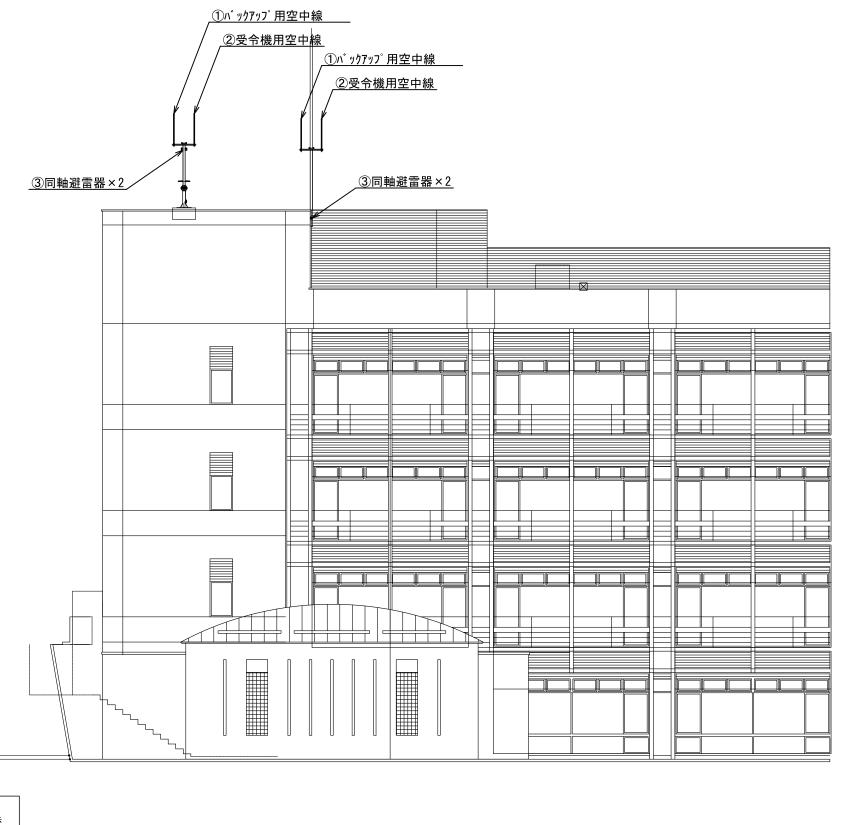

番号	機器名称	数量	備考
1	バックアップ用空中線	2基	
2	受令機用空中線	2基	
3	同軸避雷器	4台	

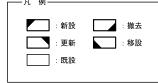

	版	年月日	設変番号	変 更 事 項	承認	発注者	名称 津市 三重中央消防指令センター総合整備		·			
								津市			二里中天府防指ってフォー版	口定佣工争
Г						課長	主幹	課長補佐	係長	係		縮尺
						1					津市北消防署河芸分署 空中線機器配置図(更新)	1/150



Ĺ	設計	服部	年月日	
	検図	牛田	年月日	
	承認	山下	年月日	
	図番	T058		