


番号	機器名称	数量	備考
1	駆込通報装置	1台	
2	スピーカ(屋外型)	2台	ATT付き
3	スピーカ(防水型)	1台	
4	無線LAN装置	1台	
5	指令装置分電盤		
⑤ -1	高速電源避雷器	1台	
6	非常用発動発電機	1台	

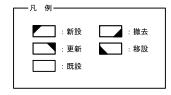





版	年月日	設変番号	変 更 事 項	承認	発注者 名称 三重中央消防指令センター総合整備工		発注者 津市		-		
									二里中天府的指すセンダー総合登開工事 		
					課長	主幹	課長補佐	係長	係	図名	縮尺
					1					鈴鹿市中央消防署北分署 1階平面図	1/150



設計	服部	年月日					
検図	牛田	年月日					
承認	山下	年月日					
図番	図番 S024						

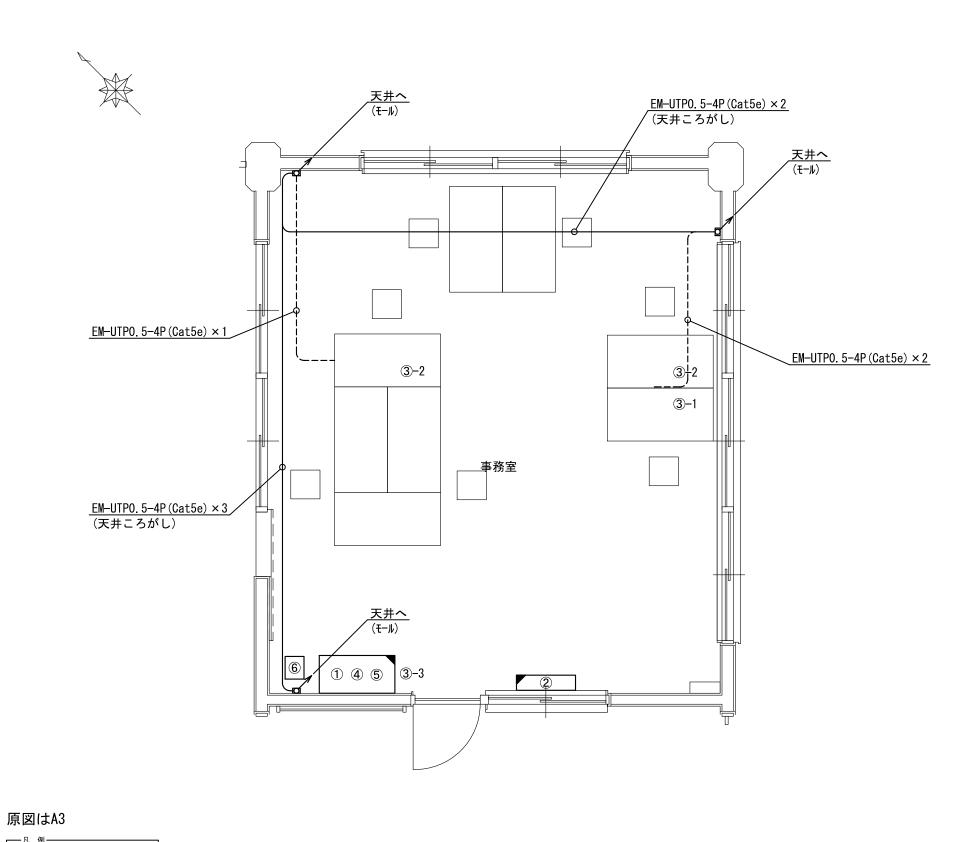


番号	機器名称	数量	備考
1	署所端末ラック	-	
1)-1	署所端末装置	1台	
①-2	無線バックアップ用受令装置	1台	
①-3	可搬型移動局無線装置	1台	
①-4	同軸避雷器	2台	
①-5	回線終端装置	1台	
①-6	L3スイッチングハブ	1台	
①-7	無線LAN用給電HUB	1台	
①-8	指令情報出力装置	1台	
①-9	署所出動車両表示盤映像制御装置	1台	
①-10	無停電電源装置	1式	
①-11	署所端末電源監視装置	1台	
①-12	署所用アンプ	1台	
2	署所出動車両表示盤	1台	
3	消防業務支援クライアント端末	-	
3-1	デスクトッフ ゚	1台	
③−2	ノートフ゛ック	2台	
3-3	フ [°] リンタ	1台	
4	HUB	1台	
5	共同指令センター直通電話機	1台	
6	簡易デジタル半固定無線機	1台	消防団用

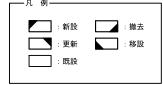



版	年月日	設変番号	変 更 事 項	承認	発注者	津市		名称 三重中央消防指令センター総合整備工事			
							/ + 111			一手十六份例刊サビンター版	,口正佣工事
					課長	主幹	課長補佐	係長	係		縮尺
										鈴鹿市中央消防署北分署 1階事務室機器配置(更新)	1/50




設計	服部	年月日						
検図	牛田	年月日						
承認	山下	年月日						
図番		S025						

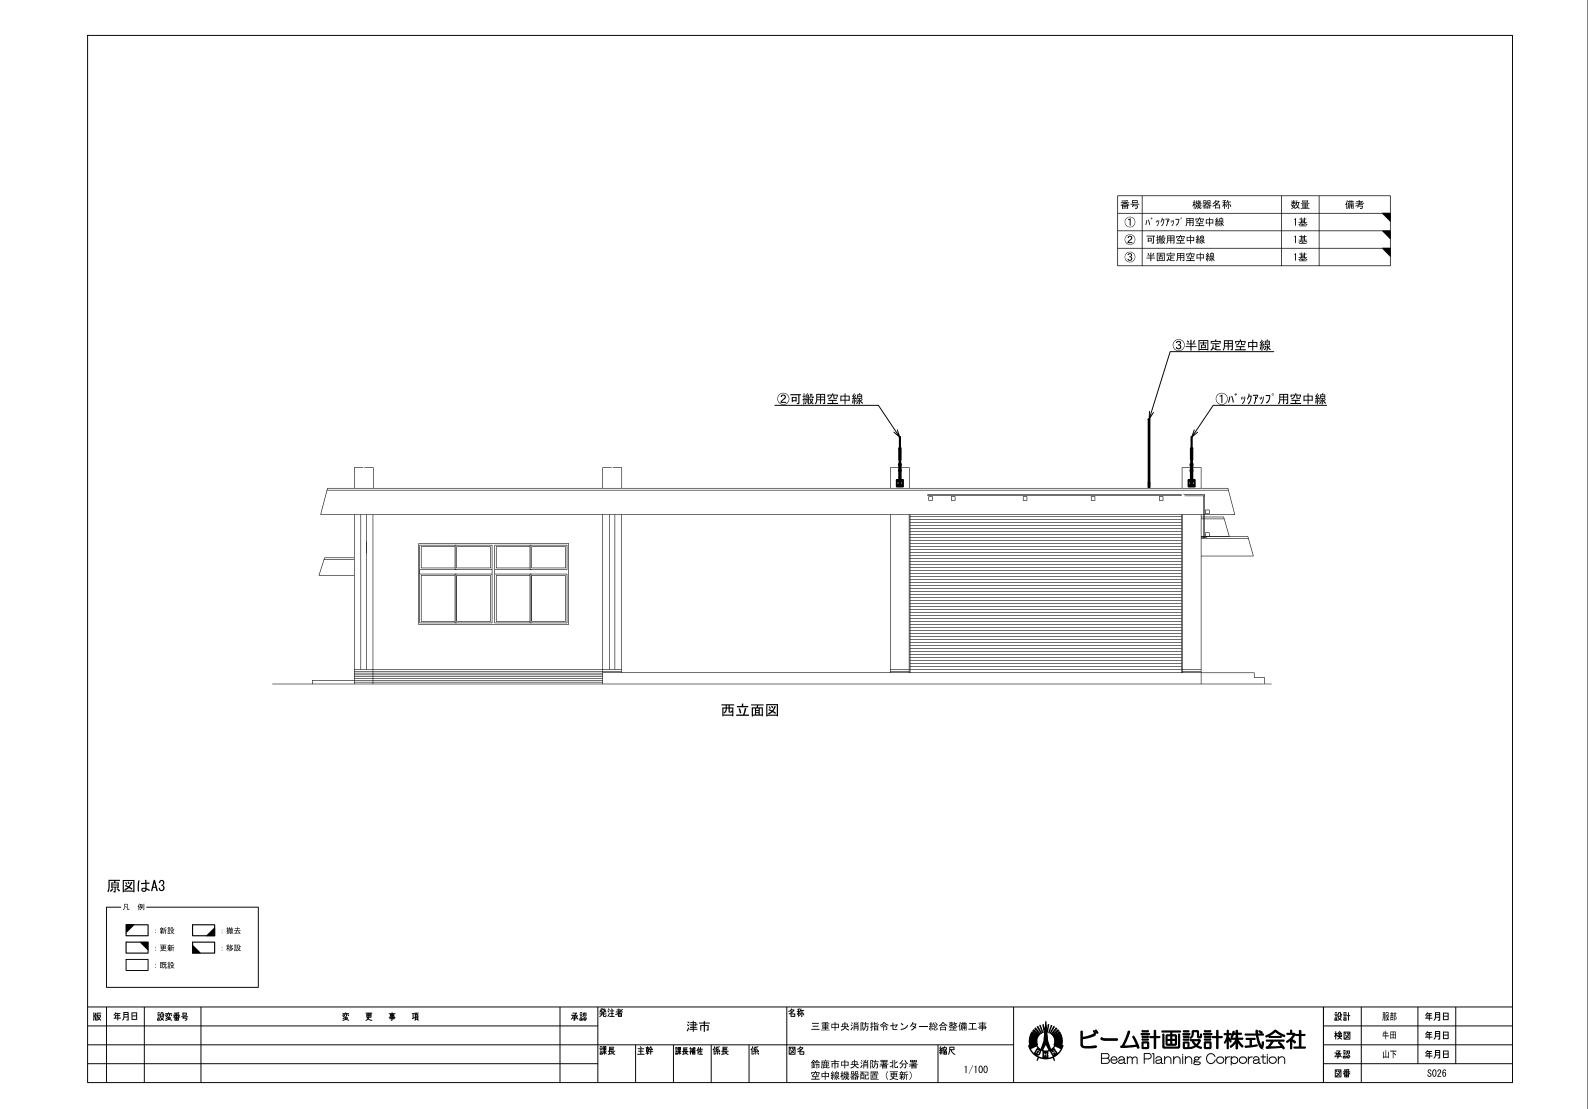

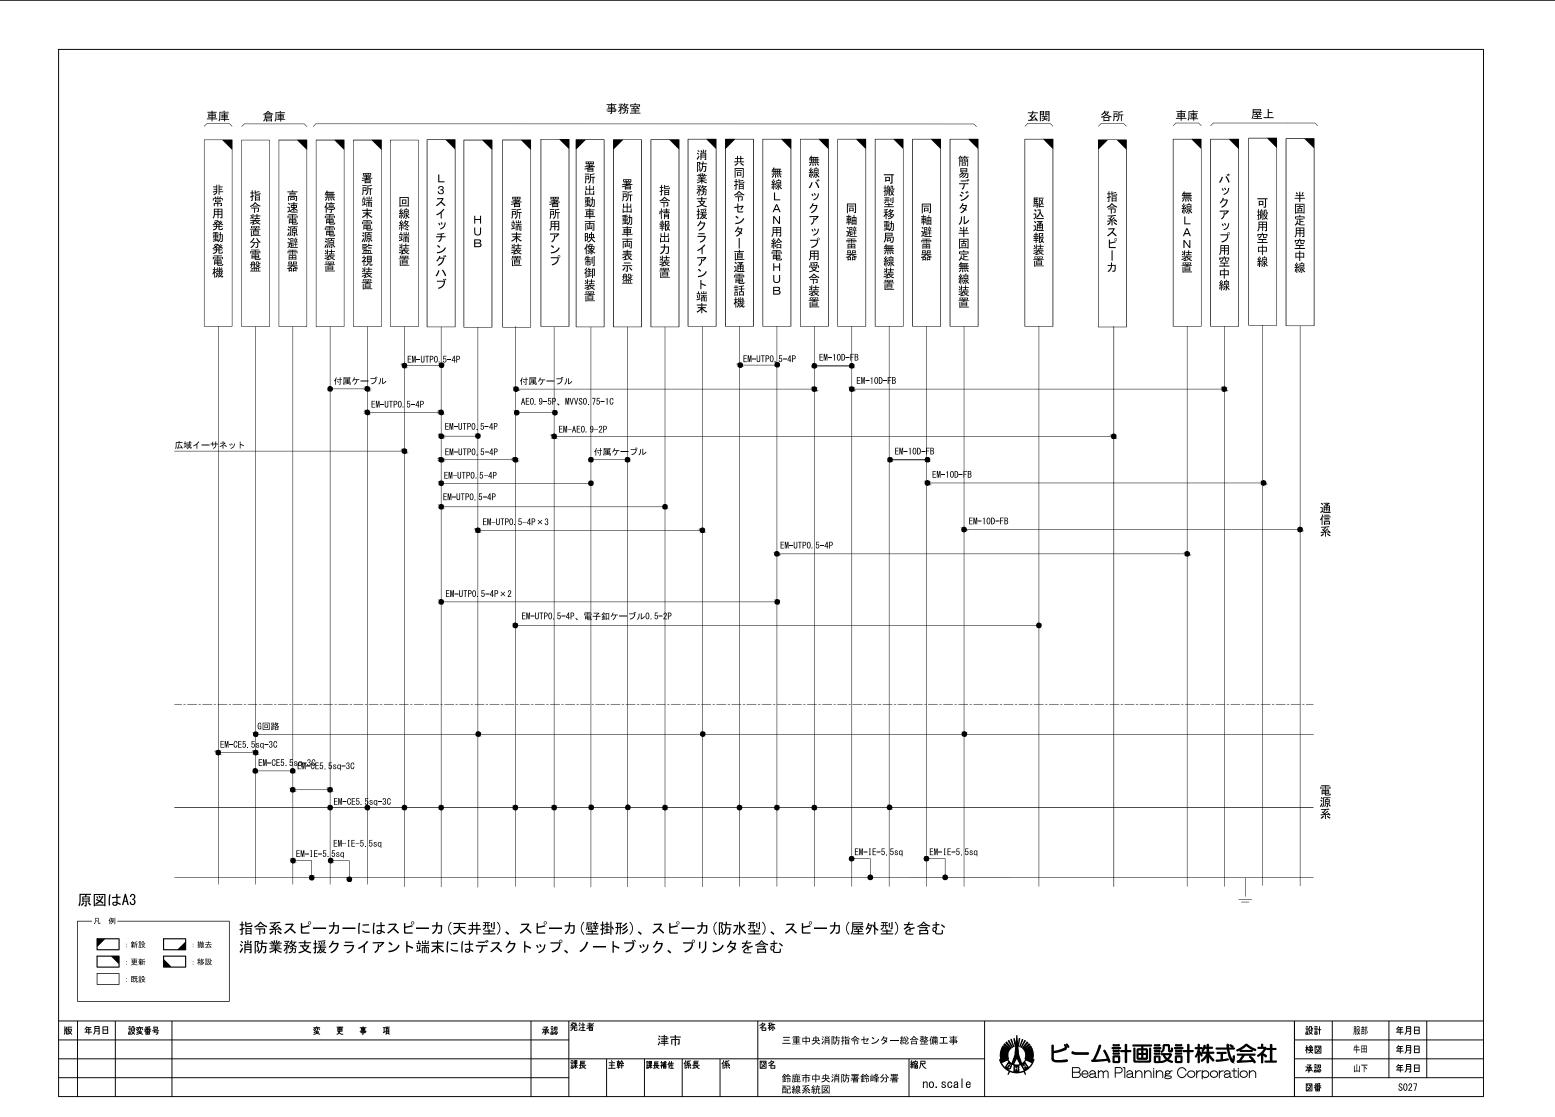

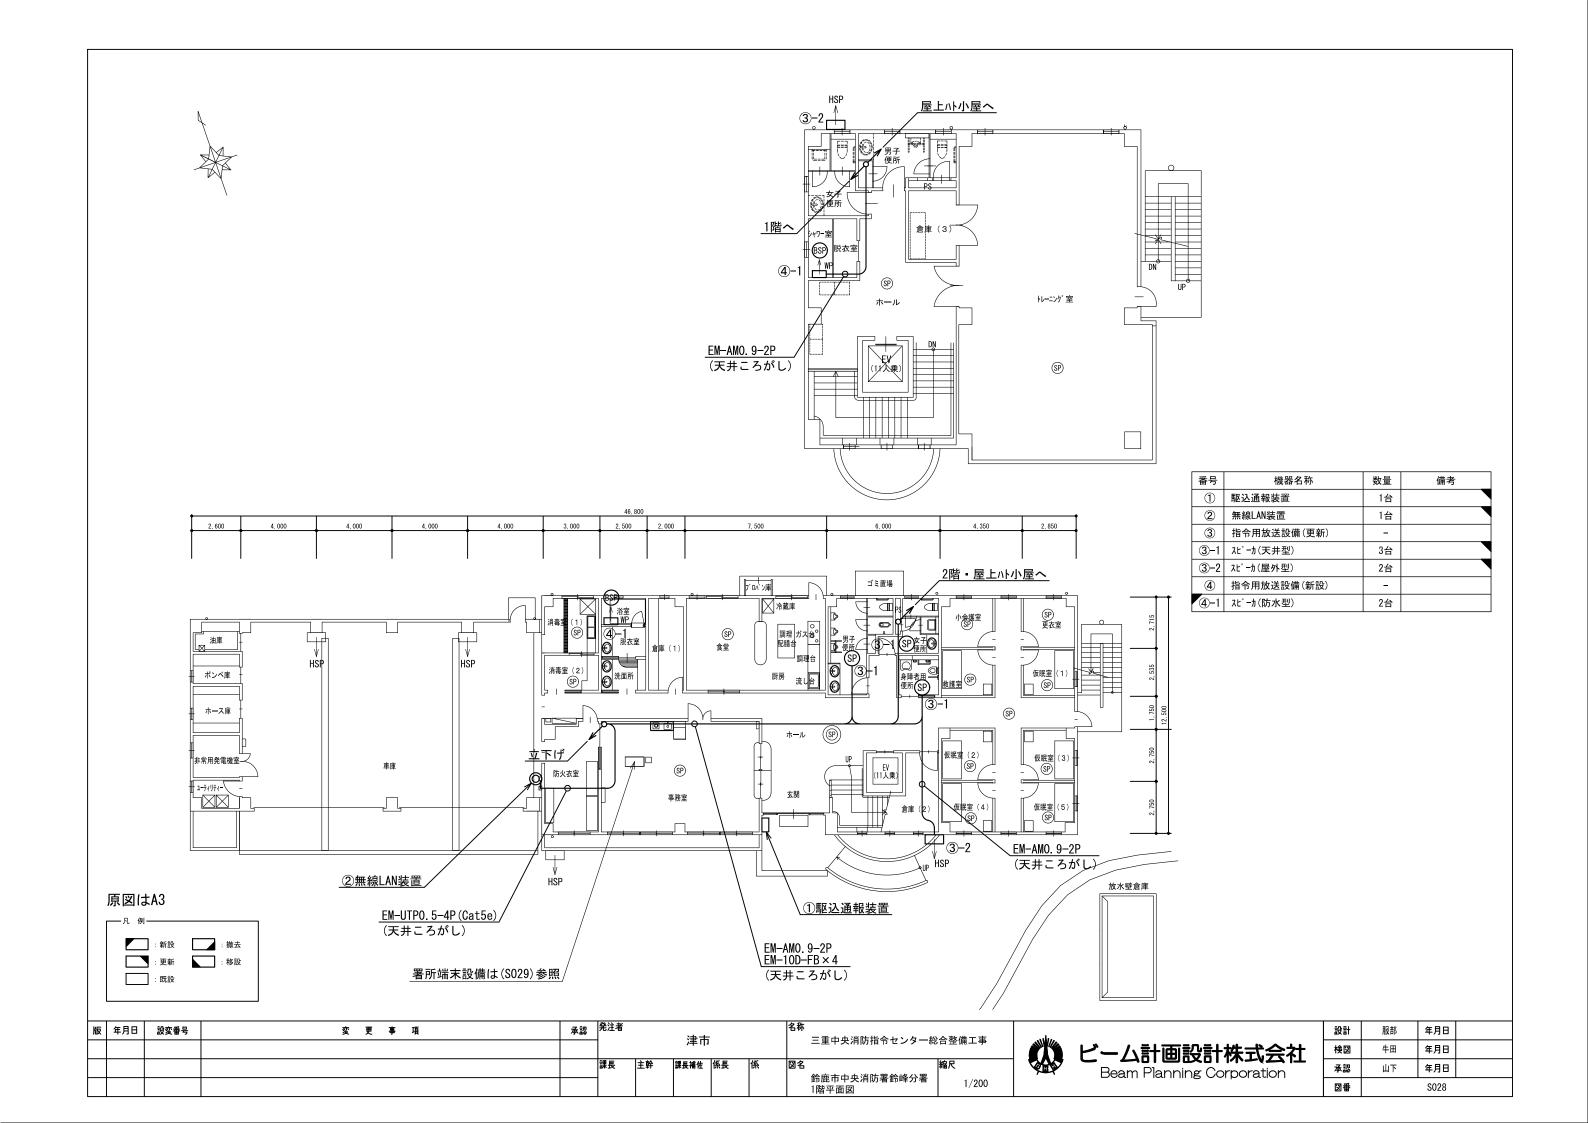

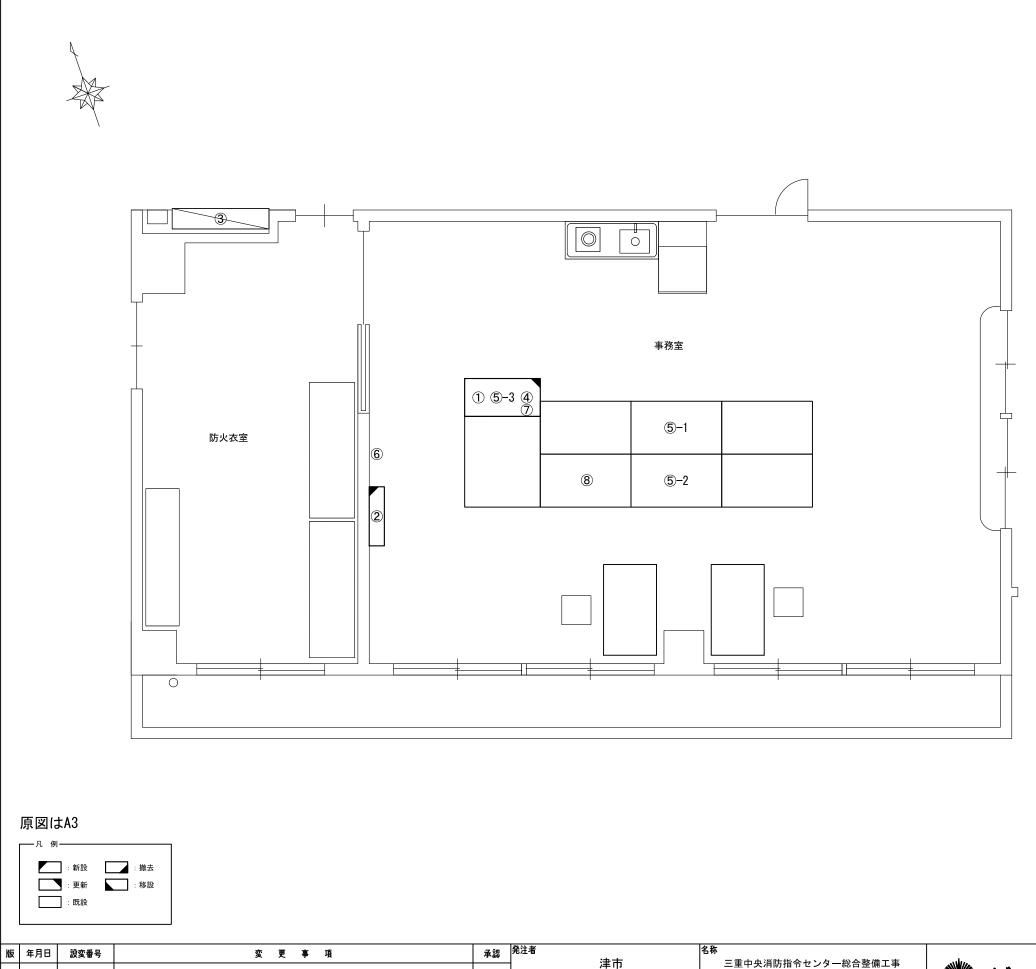


番号	機器名称	数量	備考
1	署所端末ラック	-	
1)-1	署所端末装置	1台	
1)-2	無線バックアップ用受令装置	1台	
1)-3	可搬型移動局無線装置	1台	
1)-4	同軸避雷器	2台	
①-5	回線終端装置	1台	
①-6	L3スイッチングハブ	1台	
①-7	無線LAN用給電HUB	1台	
①-8	指令情報出力装置	1式	
1)-9	無停電電源装置	1台	
①-10	署所端末電源監視装置	1台	
①-11	署所出動車両表示盤映像制御装置	1台	
2	署所出動車両表示盤	1台	
3	分電盤	-	
3-1	高速電源避雷器	1台	
4	署所用アンプ	1台	
(5)	消防業務支援クライアント端末	ı	
⑤ –1	デスクトップ	1台	
⑤ -2	ノートフ゛ック	1台	
⑤ –3	フ [°] リンタ	1台	
6	簡易デジタル半固定無線装置	1台	消防団用
7	共同指令センター直通電話機	1台	
8	нив	1台	

版	年月日	設変番号	変 更 事 項	承認	発注者		名称 三重中央消防指令センター総合整備工事					
					課長	主幹	課長補佐	係長	係	図名		縮尺
											鹿市中央消防署鈴峰分署 事務室機器配置(更新)	1/50




	設計	服部	年月日	
-	検図	牛田	年月日	
-	承認	山下	年月日	
	図番			

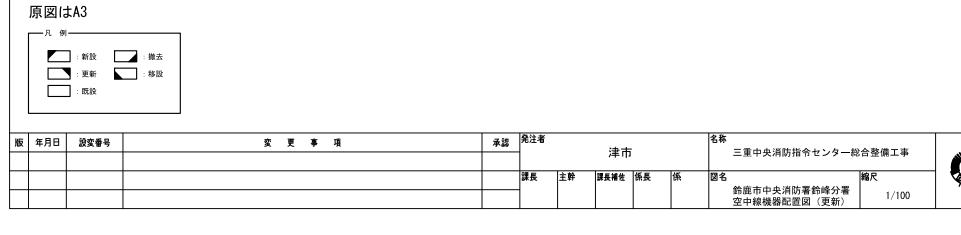




	設計	服部	年月日	
	検図	牛田	年月日	
'	承認	山下	年月日	
	図番		S030	

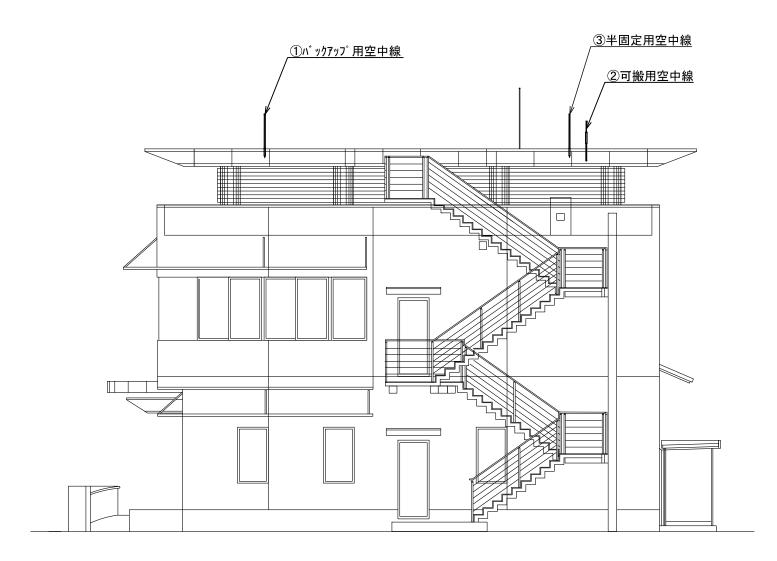

番号	機器名称	数量	備考
1	バックアップ用空中線	1基	
2	可搬用空中線	1基	
3	半固定用空中線	1基	

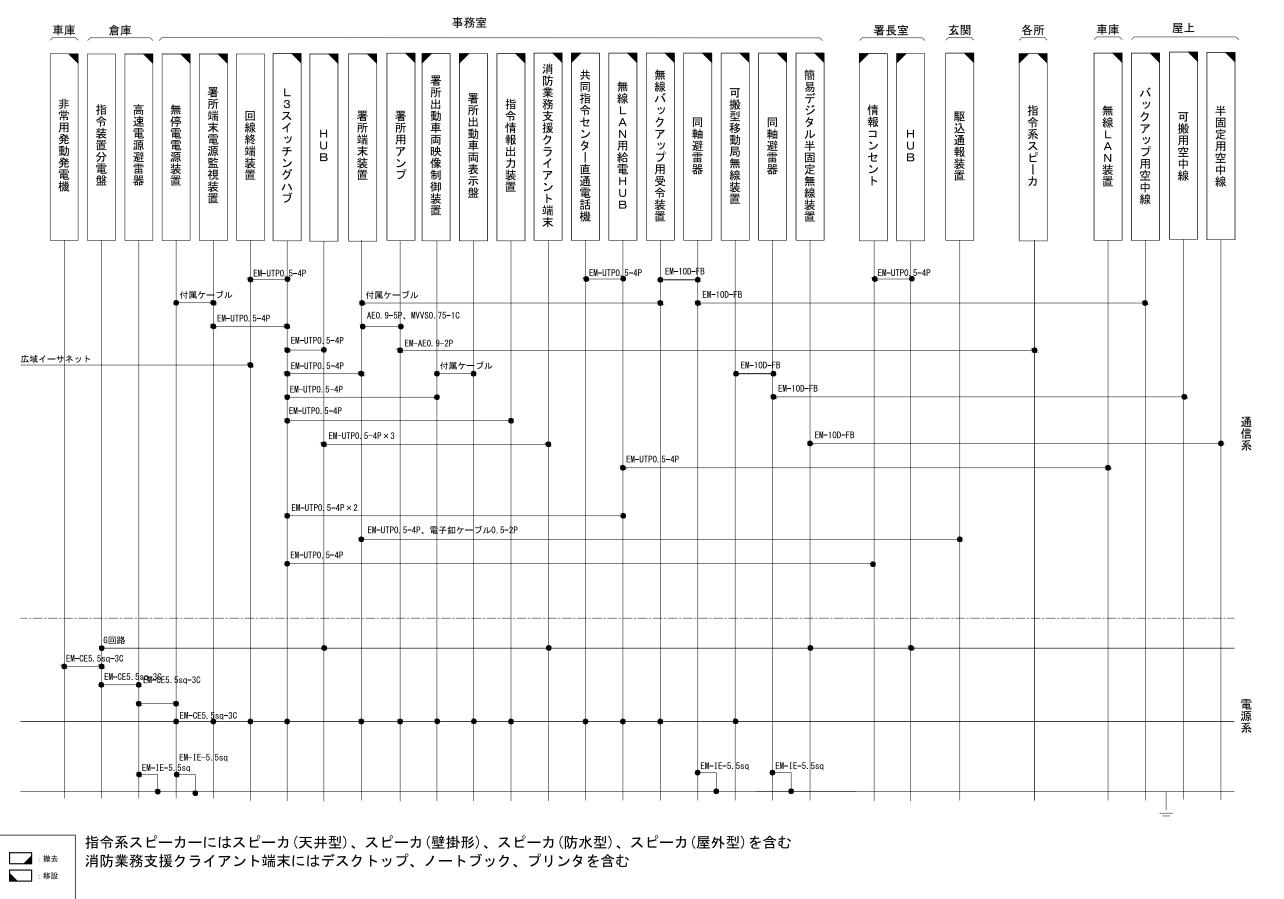


: 新設 : 撤去 : 散去 : 予設 : 予設

:既設


版	年月日	設変番号	変 更 事 項	承認	発注者 名称 津市 三重中央消防指令センター総合整備工事				〉			
					海巾 					三里中央月防拍ってフター総合登開工事		
					課長	主幹	課長補佐	係長	係		縮尺	
										鈴鹿市南消防署 配線系統図	no. scale	




	設計	服部	年月日	
社	検図	牛田	年月日	
	承認	山下	年月日	
	図番		S031	

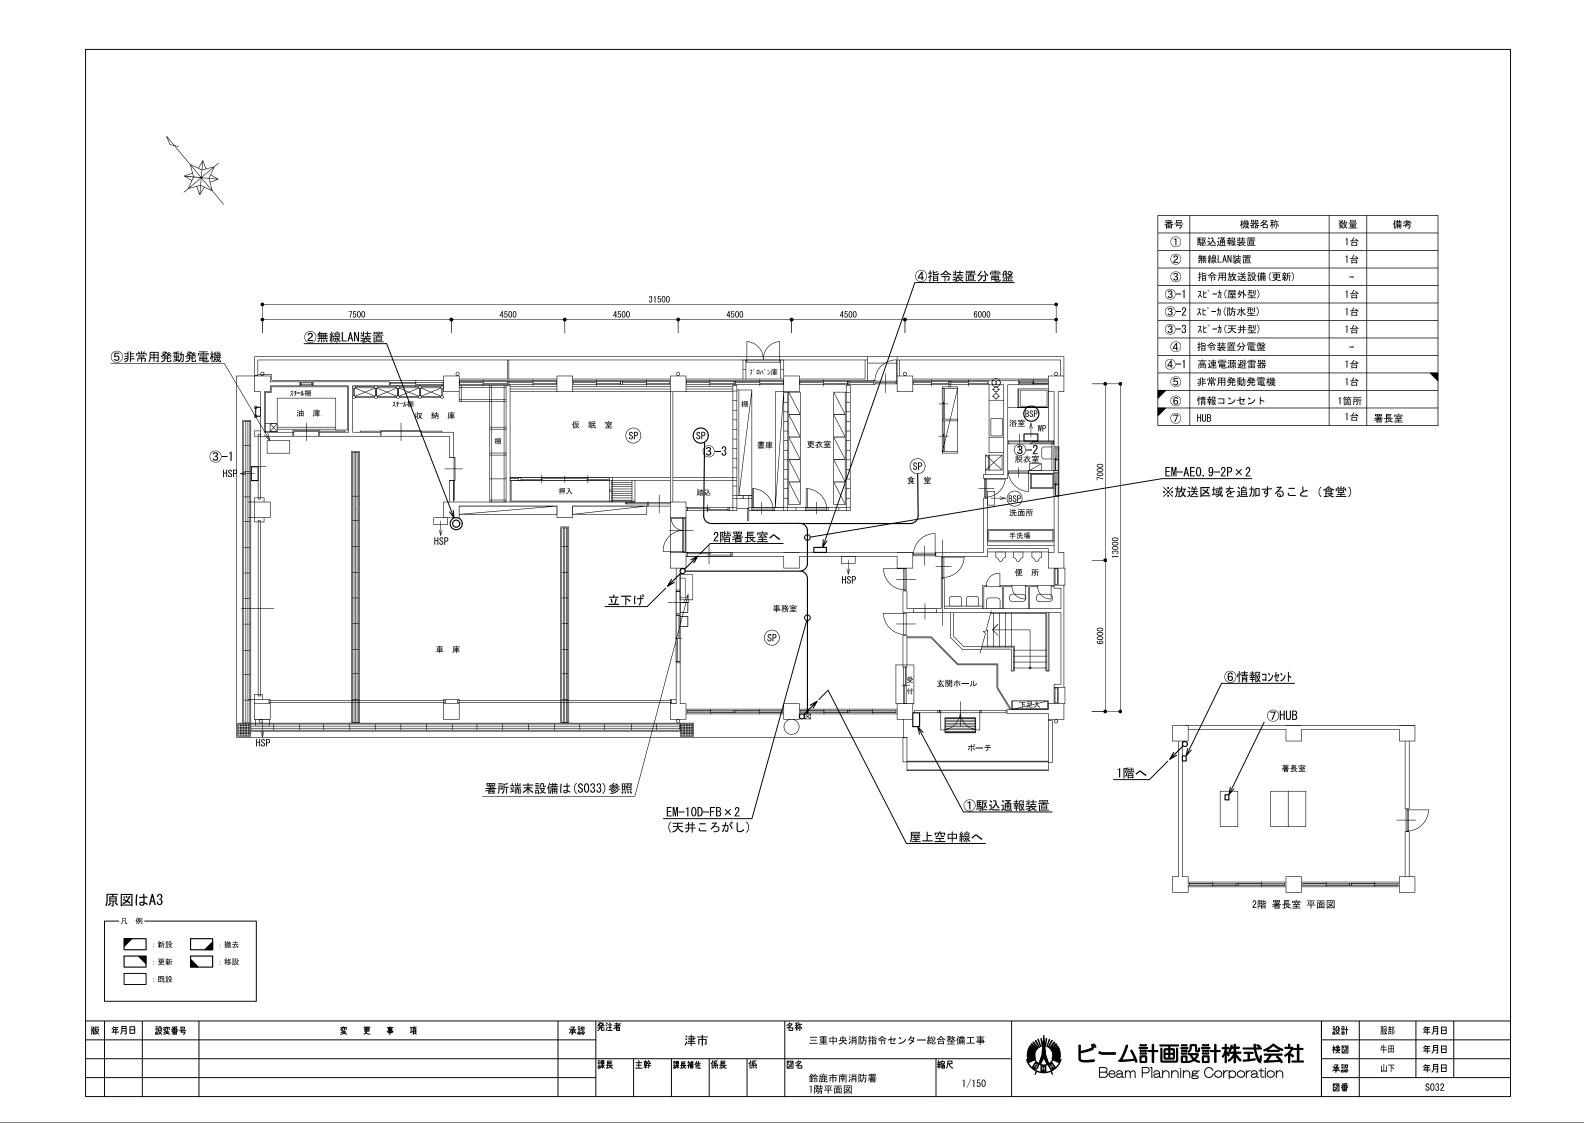



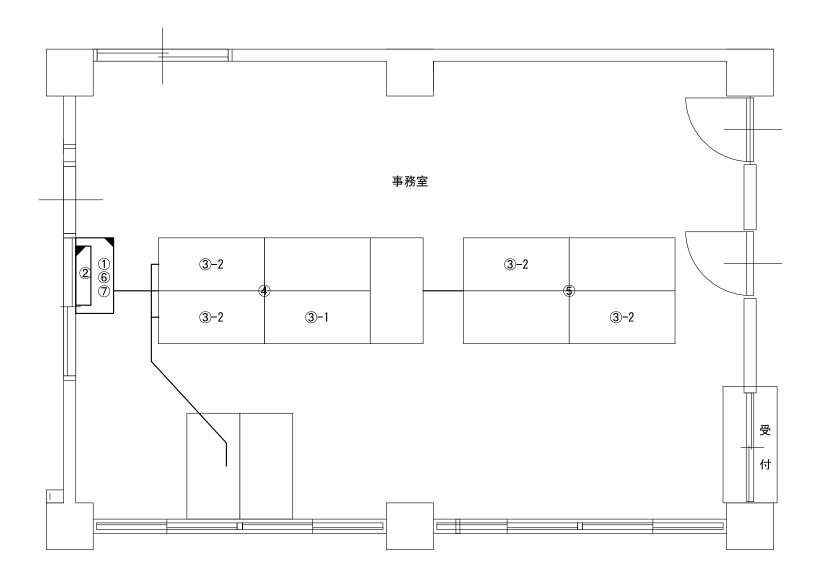

※床面のケーブル保護材を交換すること

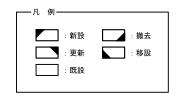



版	年月日	設変番号	変 更 事 項	発注者 名称 三重中央消防指令センター総合整備工事		^{発注者} 津市					
							二里中大府開拓市センス	二里中犬月防指ってフター総合金佣工争			
					課長	主幹	課長補佐	係長	係	図名	縮尺
										鈴鹿市南消防署 1階事務室機器配置(更新) 1/50





設計	服部	年月日	
検図	牛田	年月日	
承認	山下	年月日	
図番		S033	

番号	機器名称	数量	備考
1	署所端末ラック	_	
①-1	署所端末装置	1台	
①-2	無線バックアップ用受令装置	1台	
①-3	可搬型移動局無線装置	1台	
1)-4	同軸避雷器	2台	
①-5	回線終端装置	1台	
①-6	L3スイッチングハブ	1台	
①-7	無線LAN用給電HUB	1台	
①-8	指令情報出力装置	1式	
①-9	署所出動車両表示盤映像制御装置	1台	
1)-10	無停電電源装置	1式	
①-11	署所端末電源監視装置	1台	
①-12	署所用アンプ	1台	
2	署所出動車両表示盤	1台	
3	消防業務支援クライアント端末	-	
3-1	デスクトップ	1台	
3-2	ノートフ゛ック	4台	
3-3	プ [®] リンタ	1台	
4	HUB	1台	
5	HUB	1台	
6	共同指令センター直通電話機	1台	
7	簡易デジタル半固定無線機	1台	消防団用

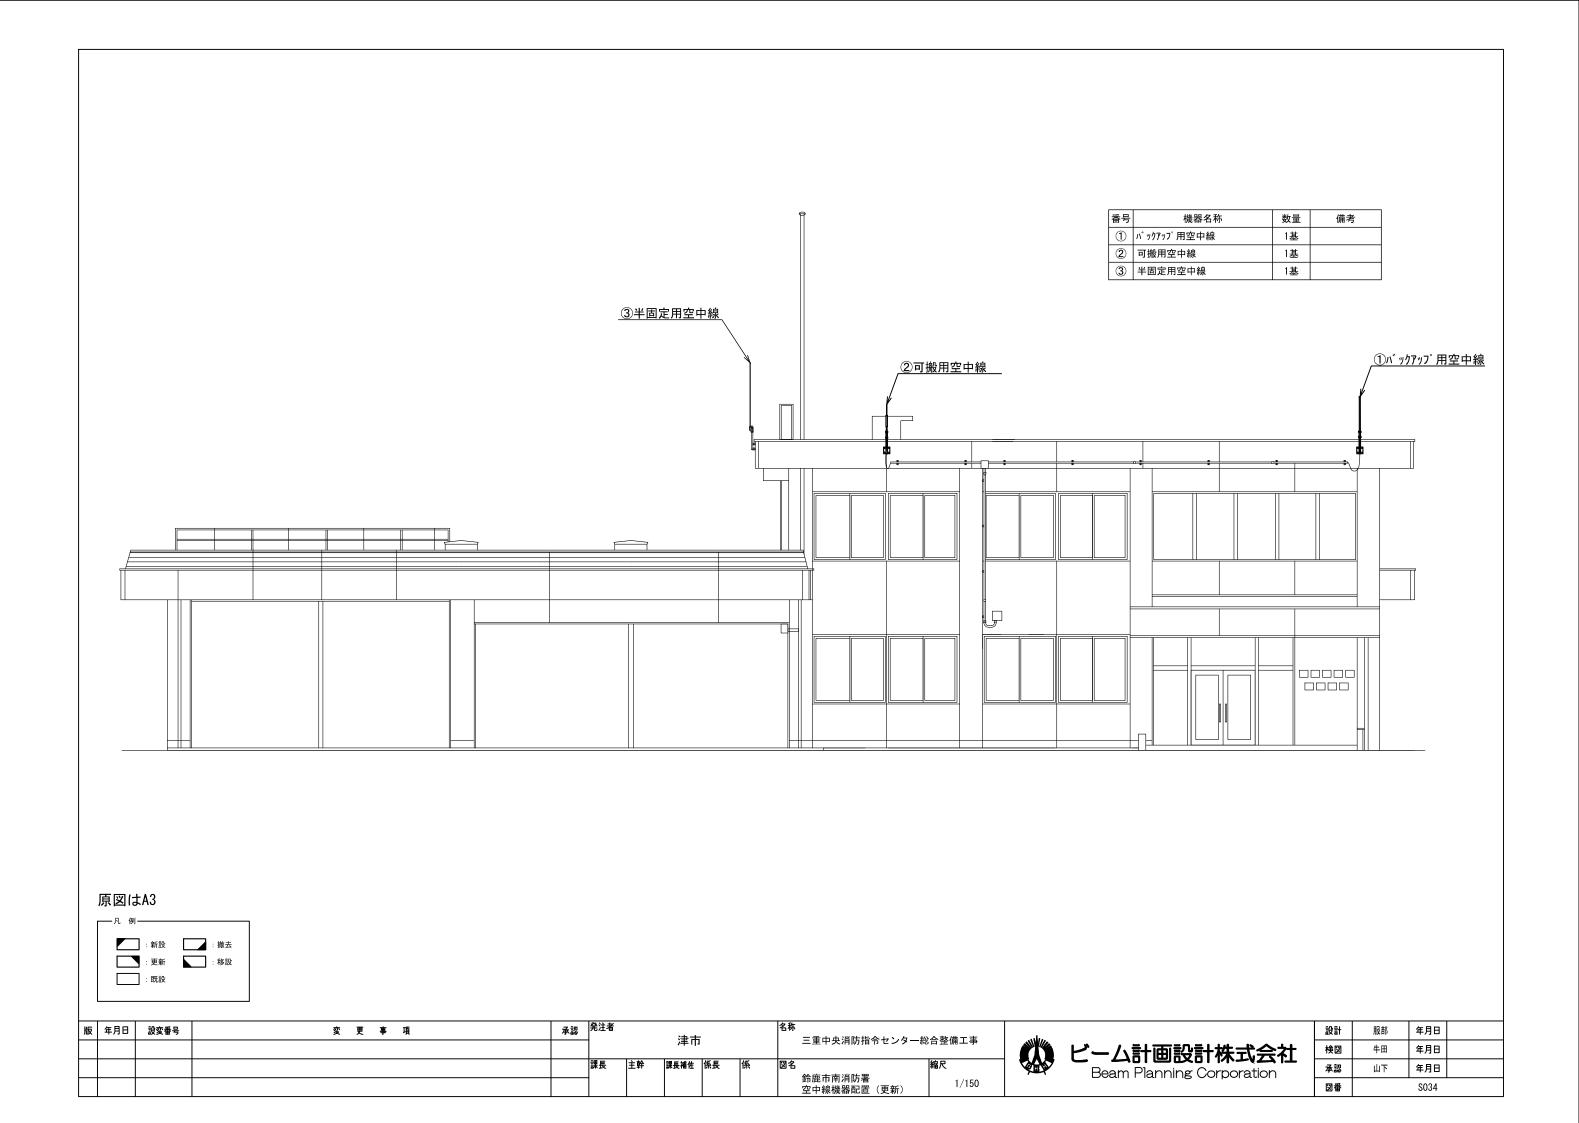

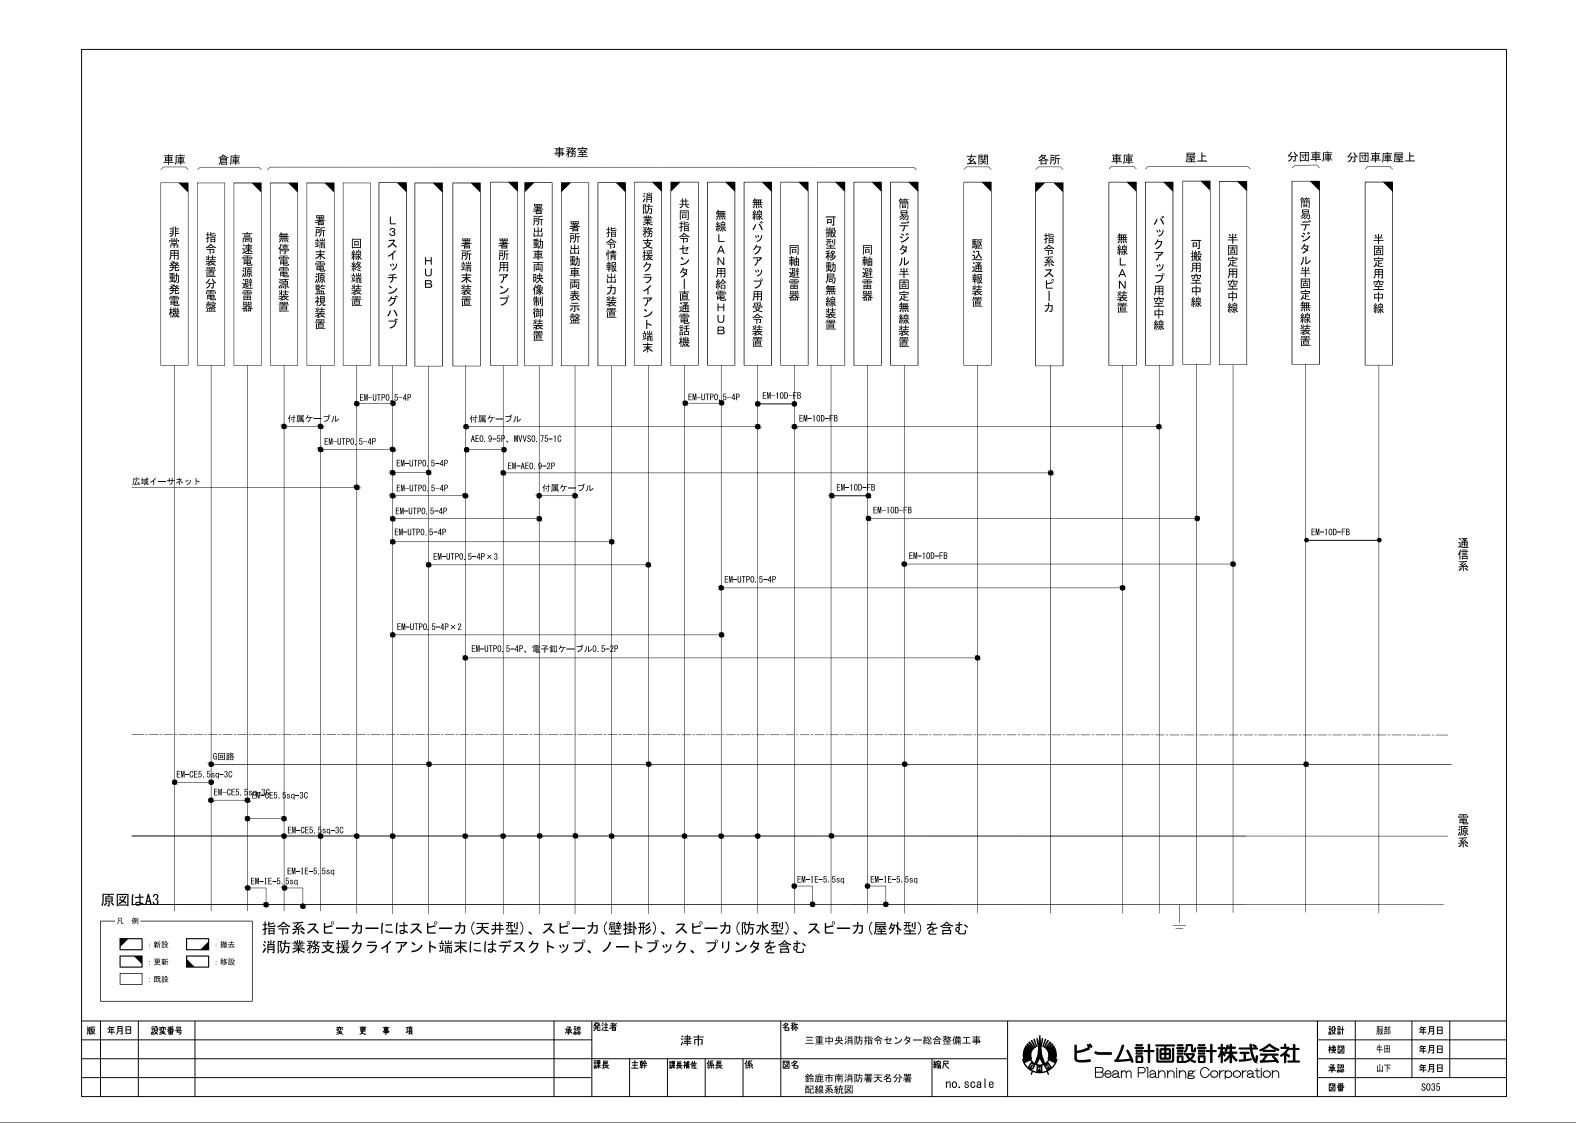

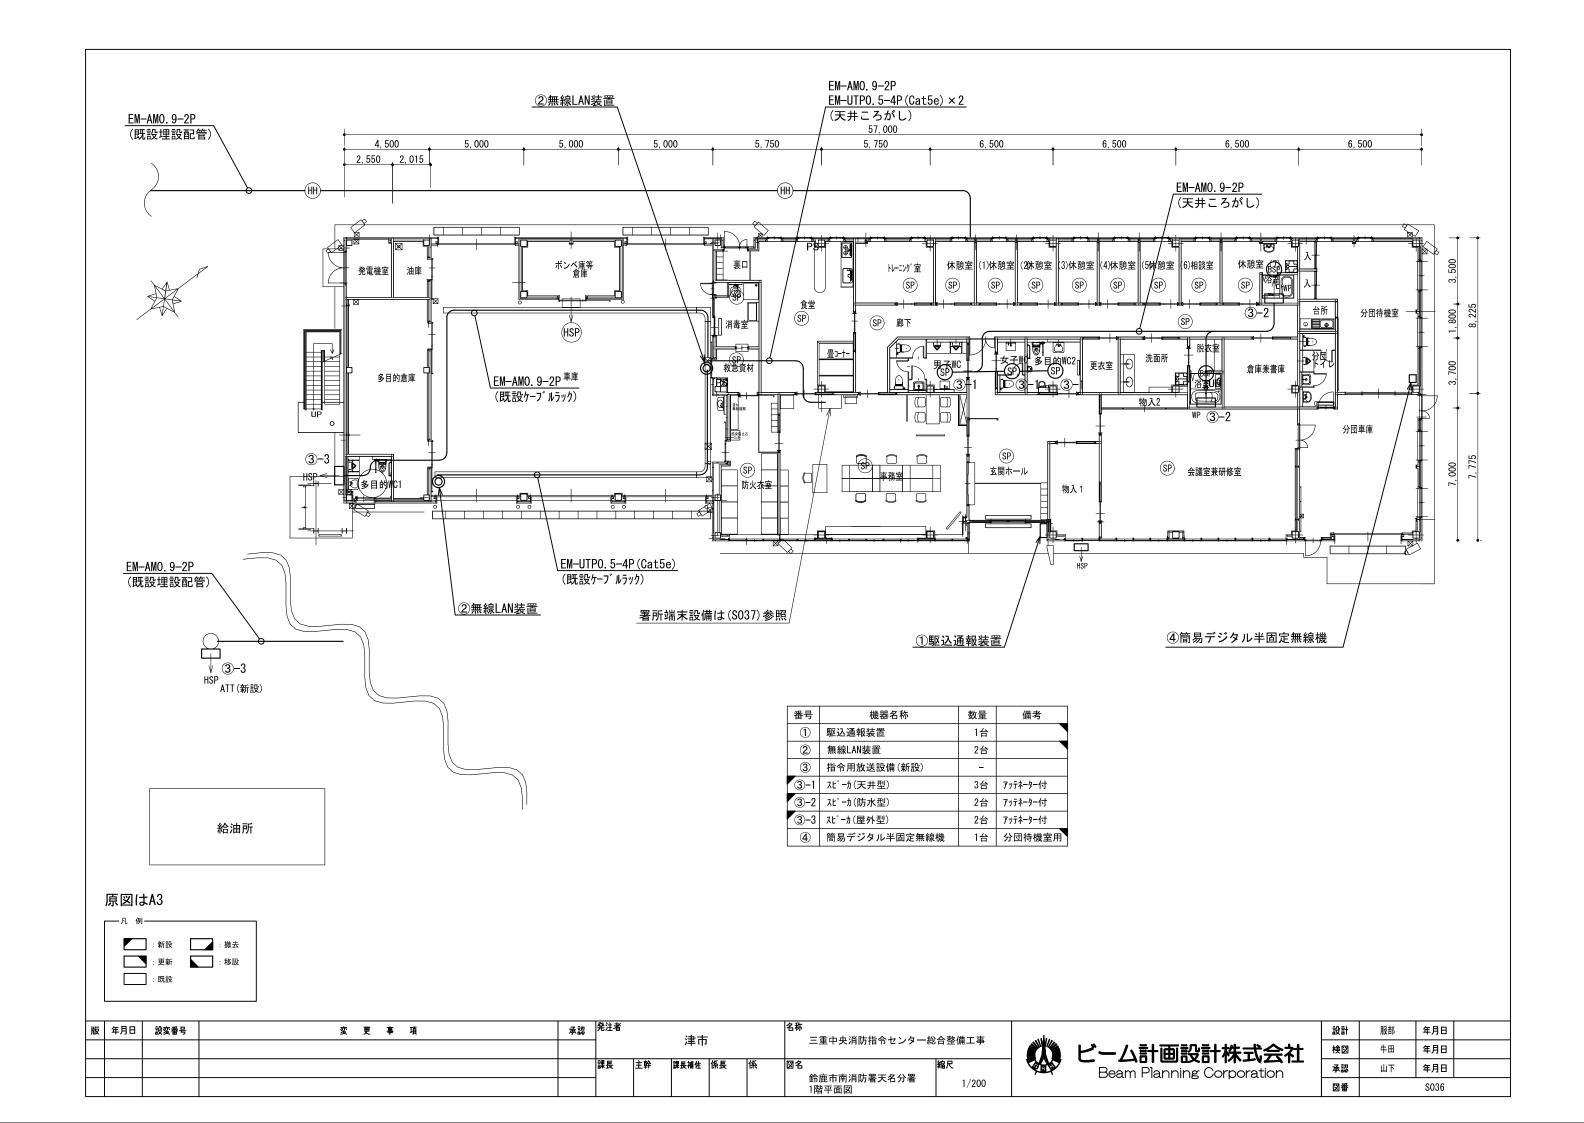

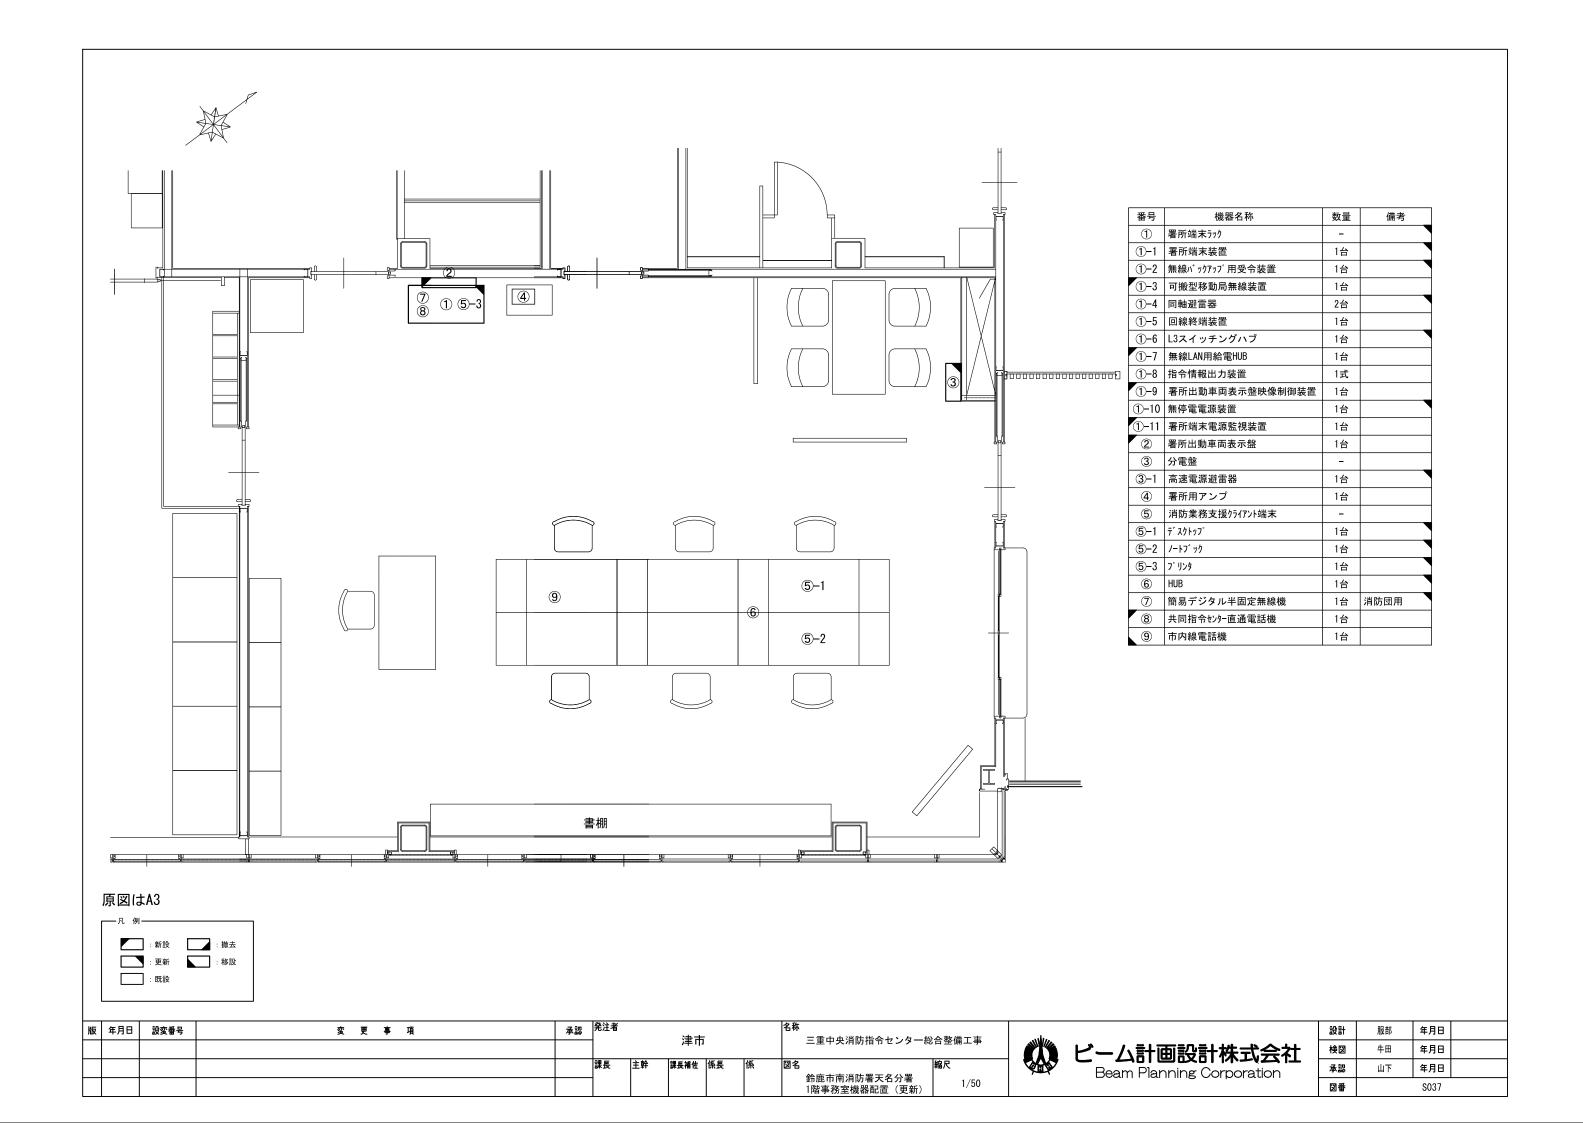

2	可搬用空中線	1基	
3	半固定用空中線	2基	


数量


1基

備考

機器名称

① バックアップ用空中線

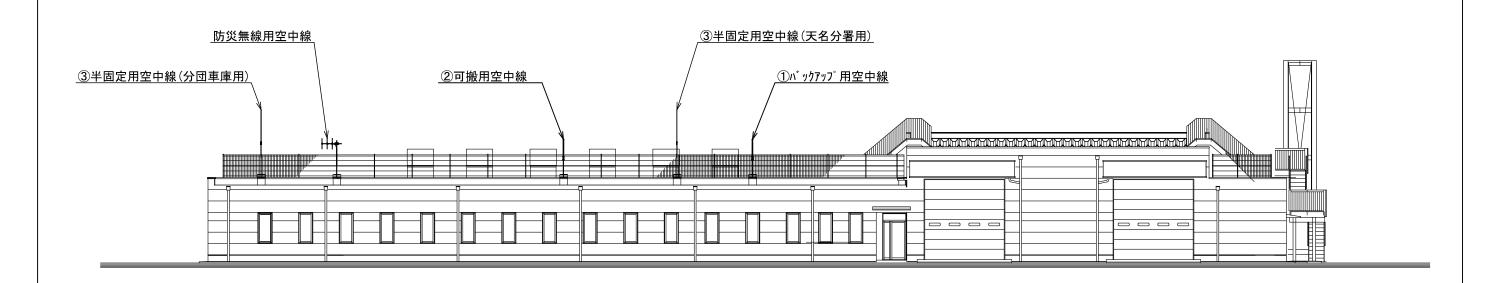


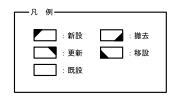


版	年月日	設変番号	変 更 事 項	承認	発注者 -		津市			名称 三重中央消防指令センター総 	合整備工事
					課長	主幹	課長補佐	係長	係	l .	縮尺
										命鹿市南消防署天名分署 空中線機器配置(更新)	1/200




	設計	服部	年月日	
-	検図	牛田	年月日	
_	承認	山下	年月日	
	図番		\$038	

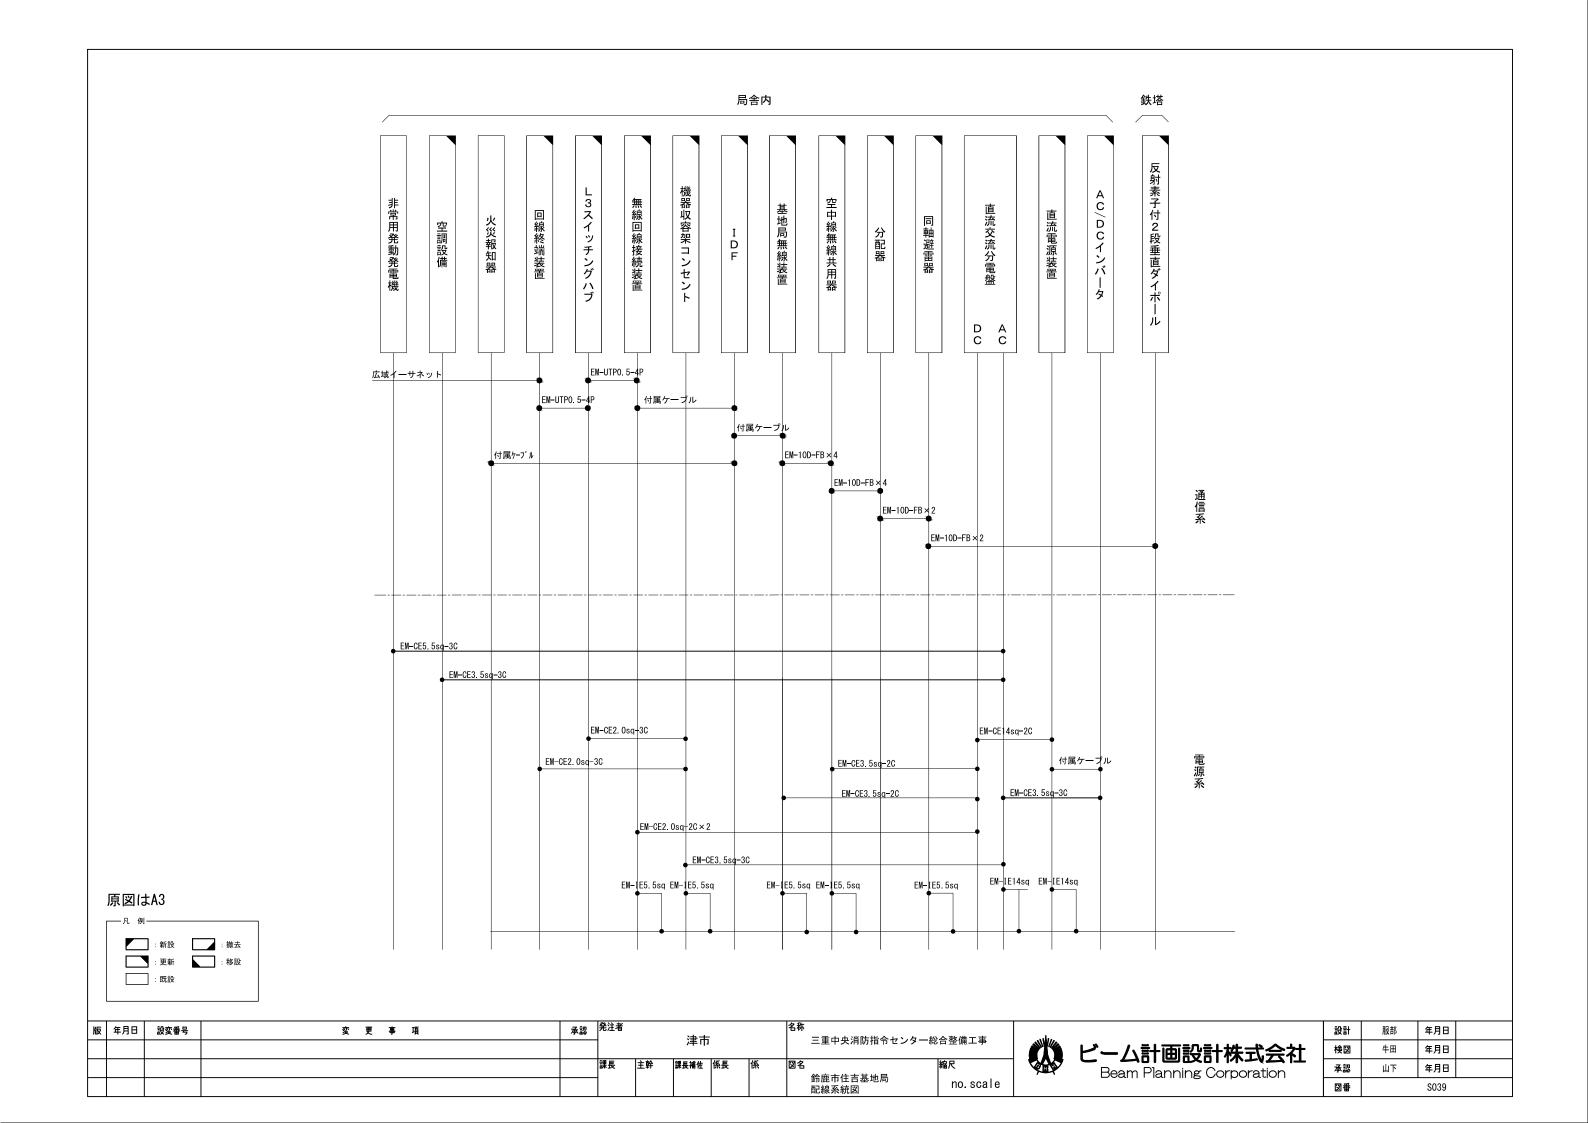



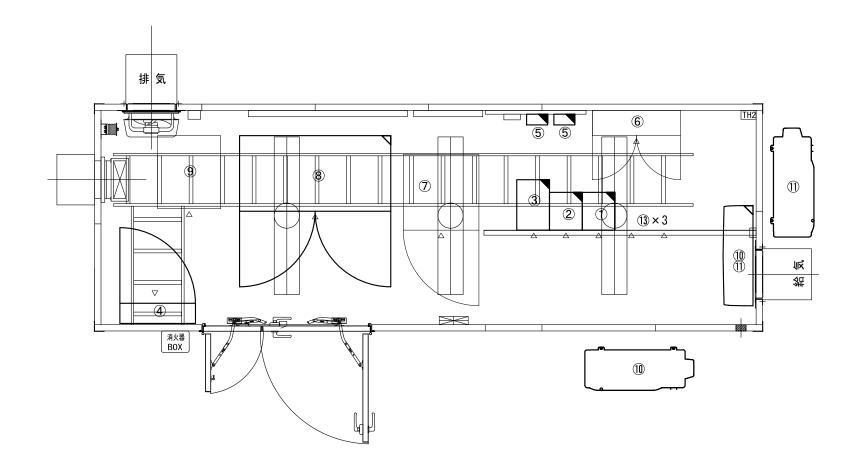

番号	機器名称	数量	備考
1	基地局無線機(活1·活2)	1架	
2	基地局無線機(活3·活4·共通予備)	1架	
3	空中線無線共用器	1架	
4	交流直流分電盤	1面	
5	同軸避雷器	3台	
6	IDF盤	1面	
7	機器収容ラック	1架	
⑦-1	回線終端装置	1台	
⑦-2	L3スイッチングハブ	1台	
⑦-3	AC/DCインバータ	1台	
⑦-4	無線回線接続装置	1式	
⑦-5	多重無線制御装置	1式	
8	直流電源装置	1台	
9	耐雷トランス	1台	
10	空調機	1式	
111	空調機	1式	
12	分配器	3台	

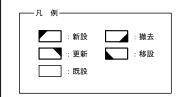



版	年月日	設変番号	変 更 事 項	承認 発注者 名称 三重中央消防指令センター総合整備工事							
					津市		二里中大角別指巾ピンメード	三里中天府防指でセンター総合金浦工事			
					課長	主幹	課長補佐	係長	係	I .	縮尺
										鈴鹿市住吉基地局 機器配置(更新)	1/30





	設計	相反背
ごーム計画設計株式会社	検図	牛田
Beam Planning Corporation	承認	山下

設計	服部	年月日	
検図	牛田	年月日	
承認	山下	年月日	
図番		S040	

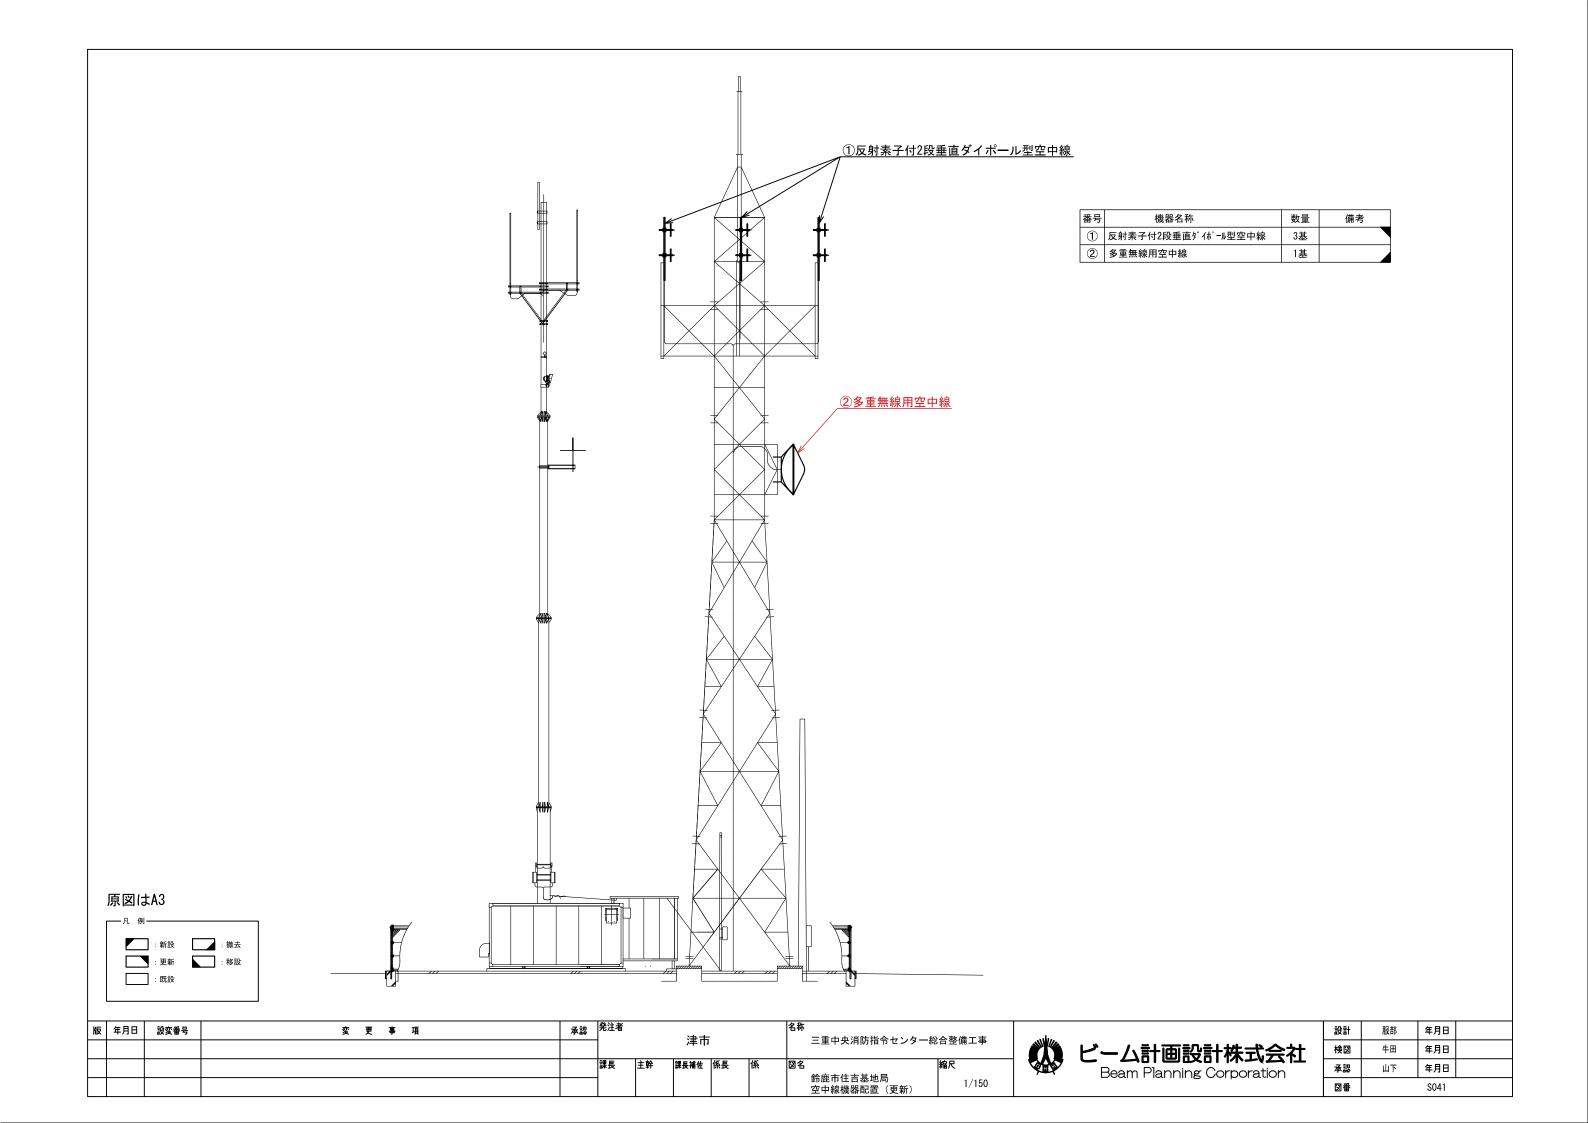

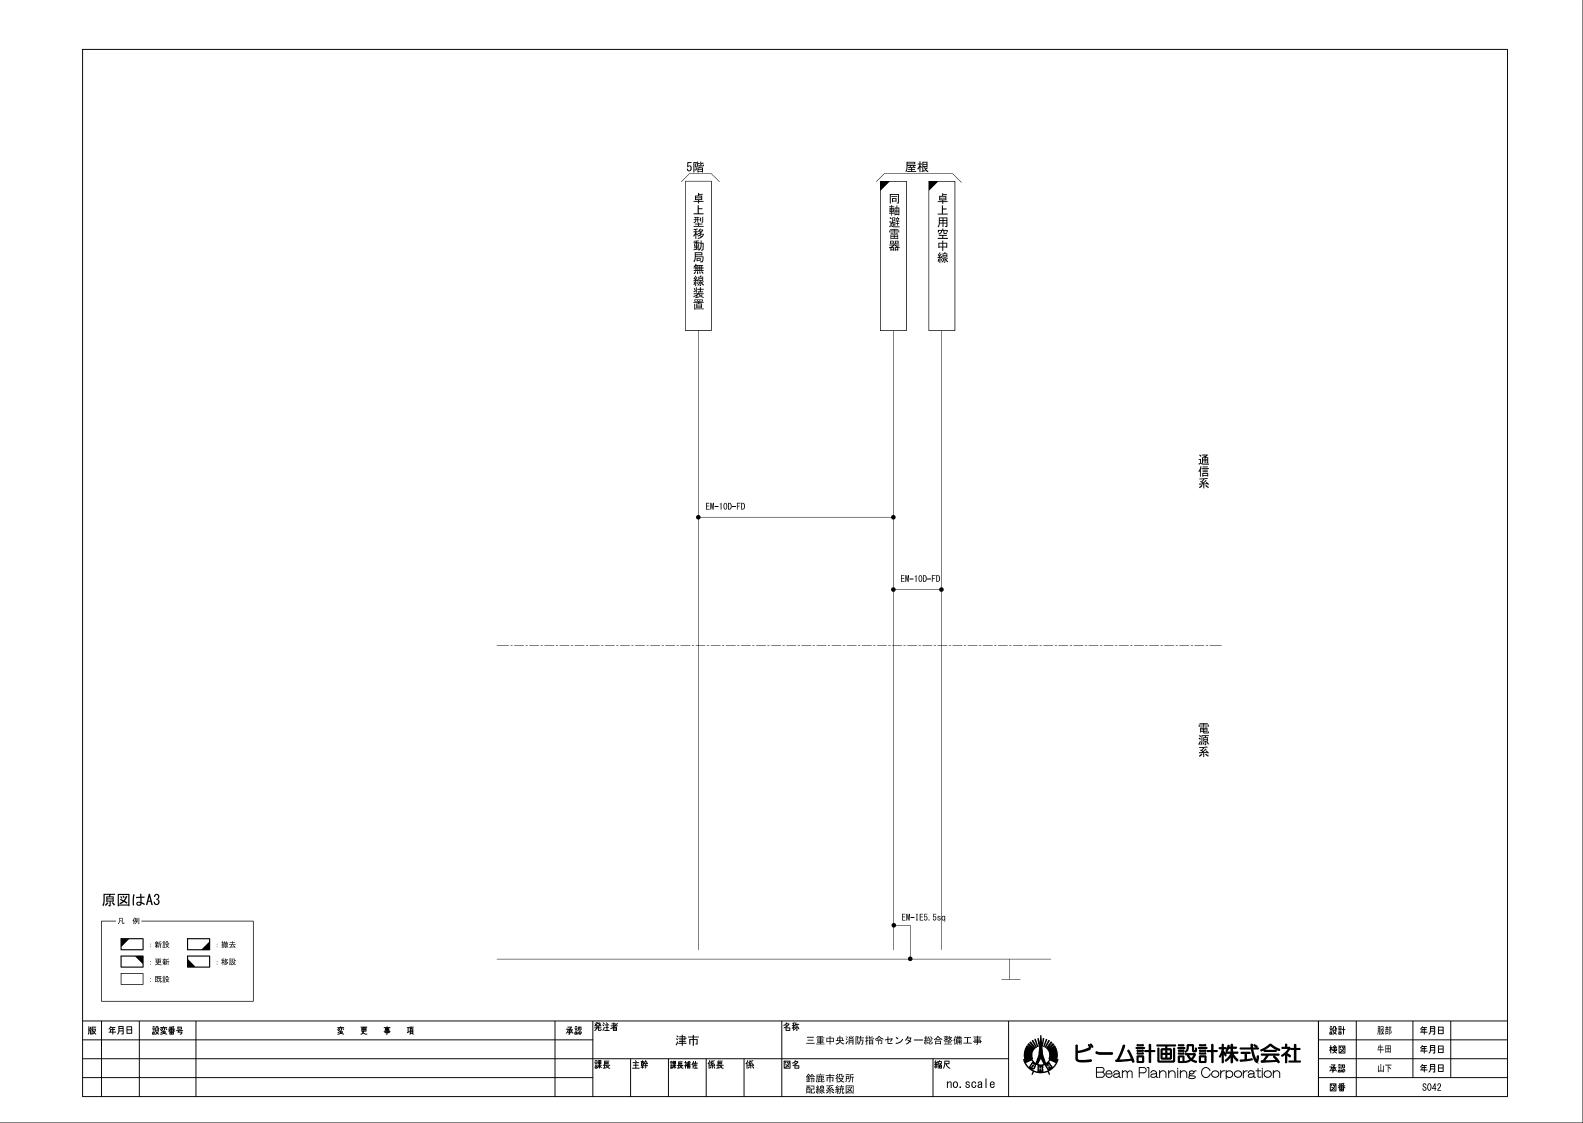

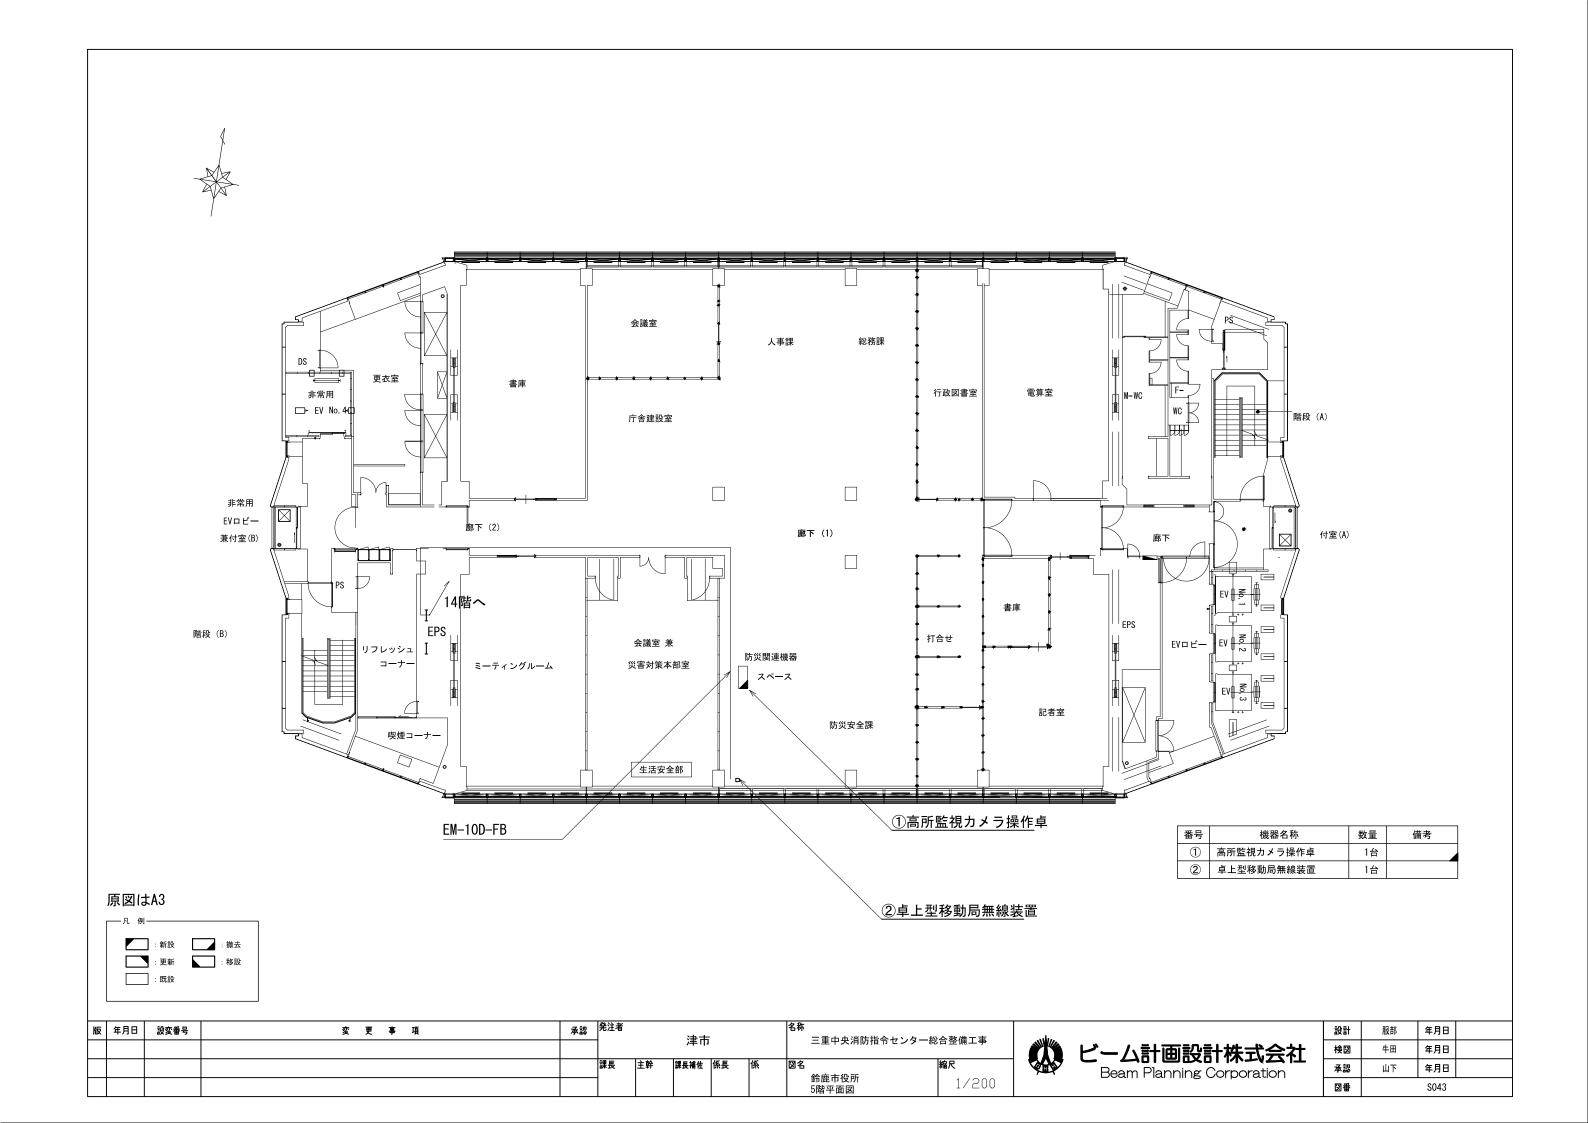

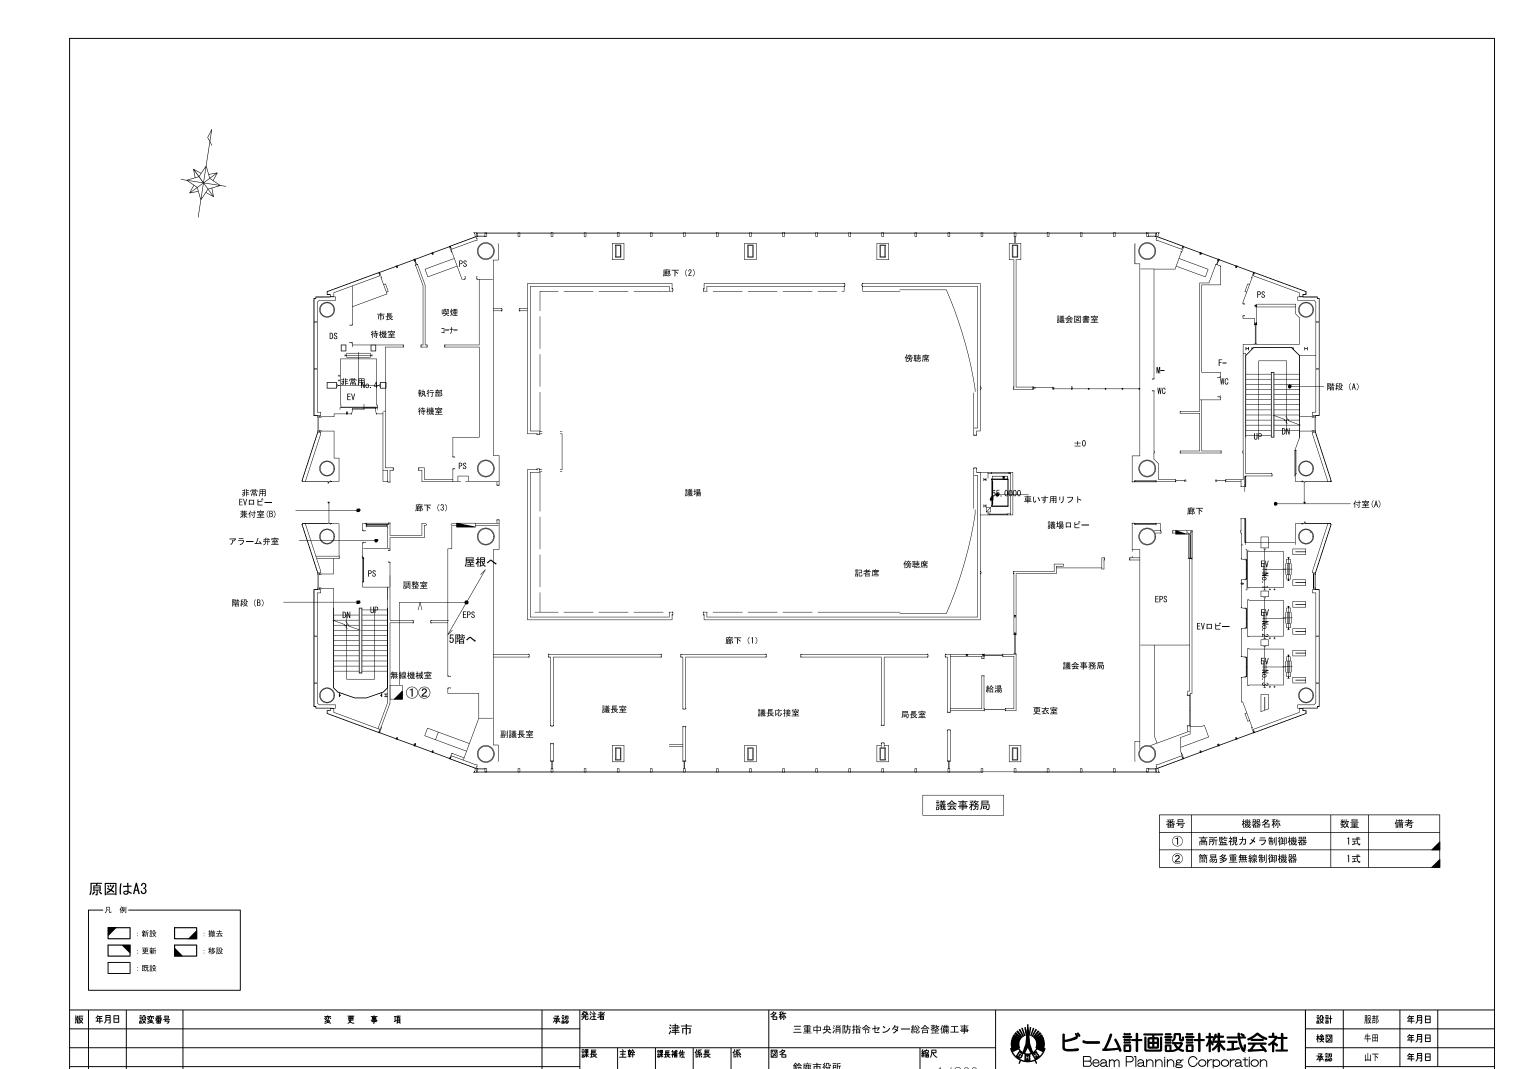



鈴鹿市役所 14階平面図

1/200


図番


S044

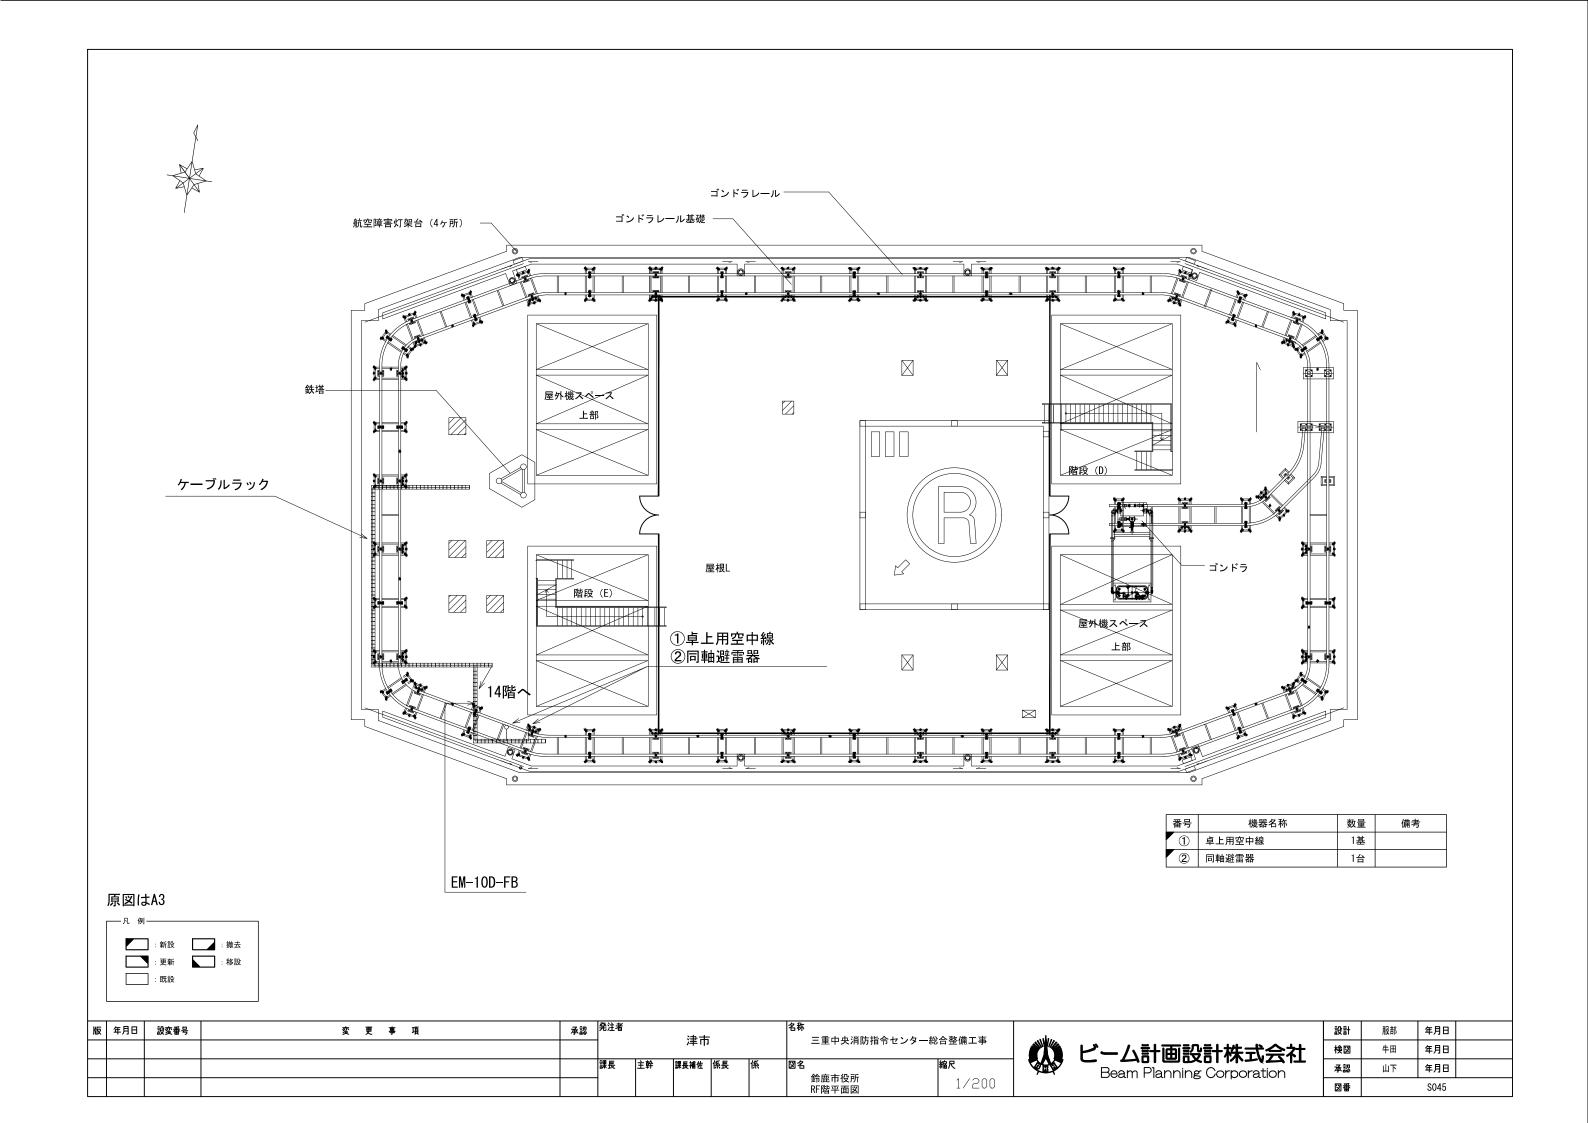

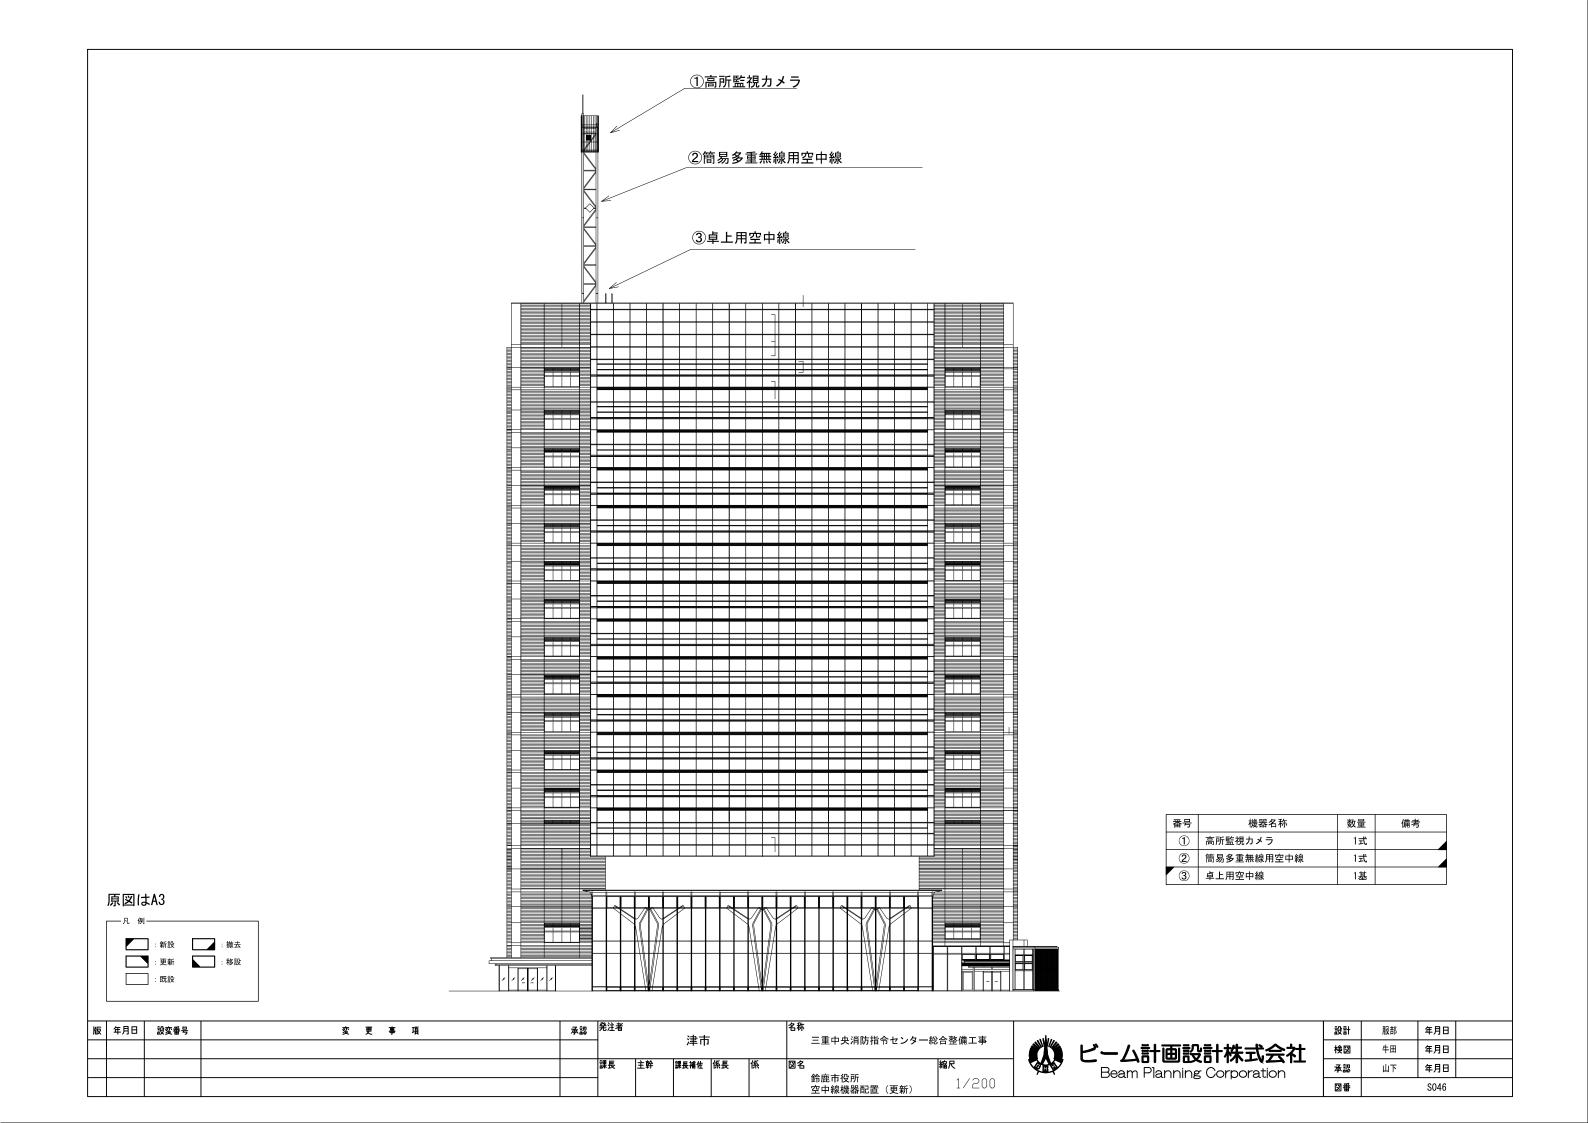




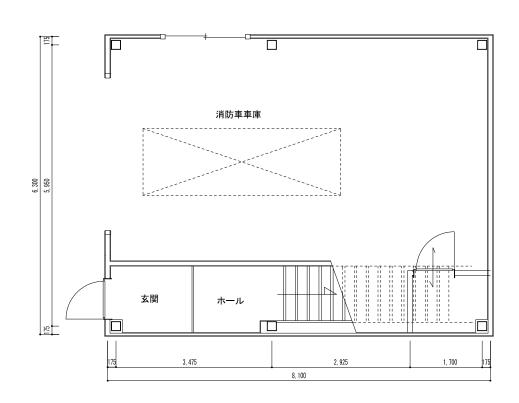

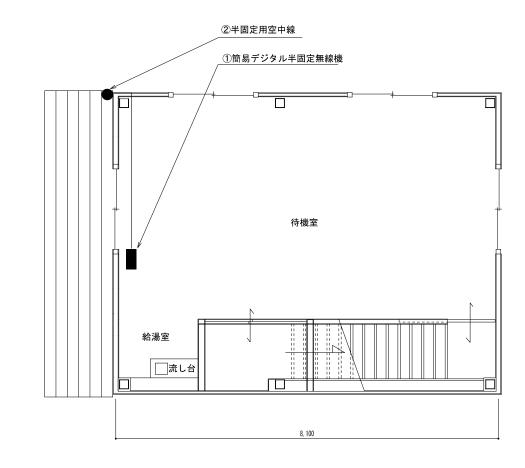

1階平面図 2階平面図

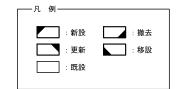



番号	機器名称	数量	備考
1	簡易デジタル半固定無線機	1式	消防団用
2	半固定用空中線	1式	


版	年月日	設変番号	変 更 事 項	承認	発注者 - 		津市			名称 三重中央消防指令センター 	総合整備工事	
					課長	主幹	課長補佐	係長	係	図名	縮尺	
										鈴鹿市消防団 国府分団車庫	1/80	



	設計	服部	年月日	
計	検図	牛田	年月日	
1—	承認	山下	年月日	
	図番		S047	

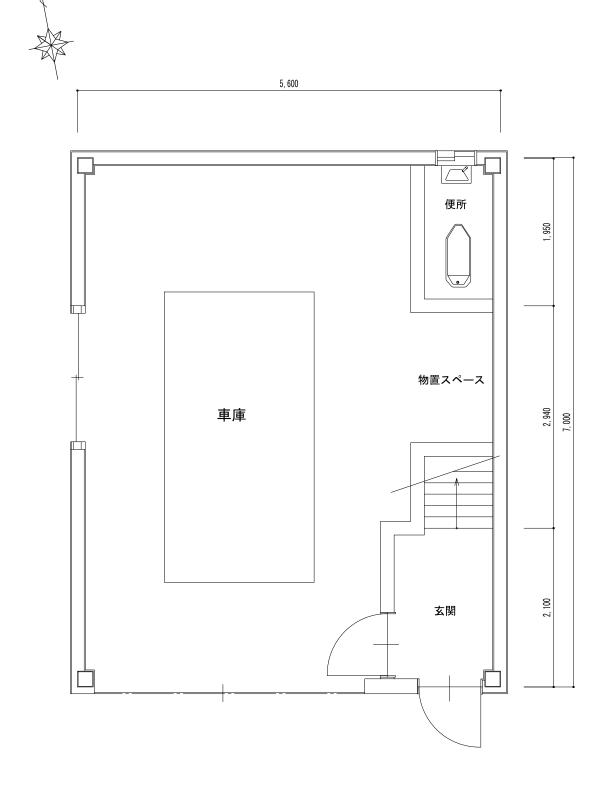

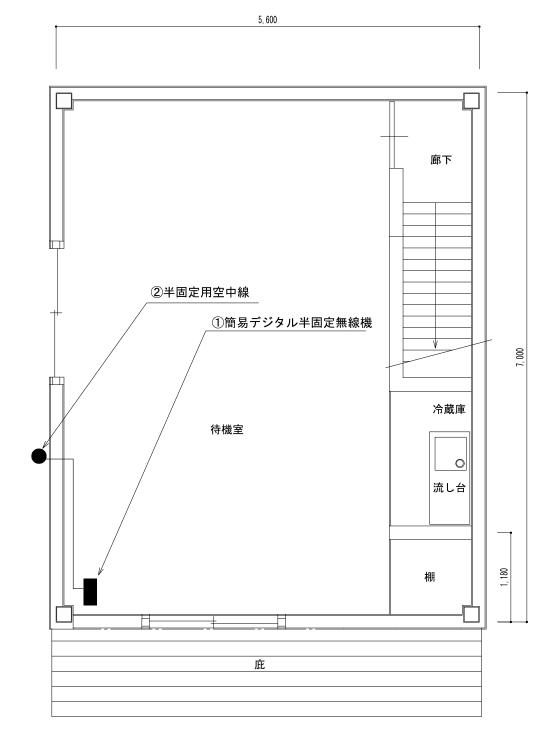

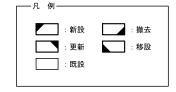

番号	機器名称	数量	備考
1	簡易デジタル半固定無線機	1式	消防団用
2	半固定用空中線	1式	

版	年月日	設変番号	変 更 事 項	承認	発注者		油士			名称 三重中央消防指令センター線	% 企 数供工事
							津市			二里中矢月防拍ってノダーは	8百登佣工事
					課長	主幹	課長補佐	係長	係	図名	縮尺
										鈴鹿市消防団 加佐登分団車庫	1/50



	設計	服部	年月日	
t	検図	牛田	年月日	
_	承認	山下	年月日	
	図番		S048	