


S=1:250

整地A=50.0m2

滑台 N=1基

安全マット N=1箇所

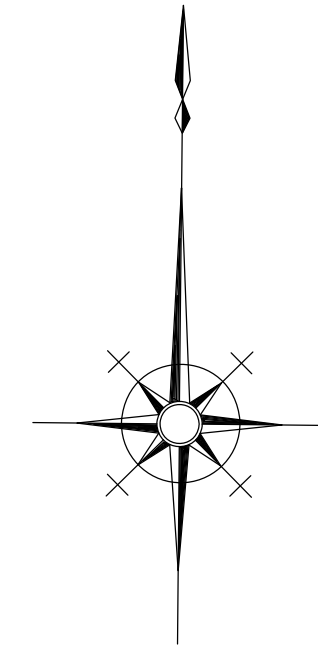

※この図面はA1サイズを原寸とする			
工 事 名	令和6年度北公園補第1号 泉ヶ丘団地児童公園整備工事		
施工箇所名	津市野田地内		
図面の種類	平 面 図		
縮 尺	1:250	図面番号	1 / 3
事 業 所 名	津市建設部津北工事事務所		

工法図(1)


<参考図>

ジャングルジム詳細図

(JG-02同等品以上)


平面図

S=1:20

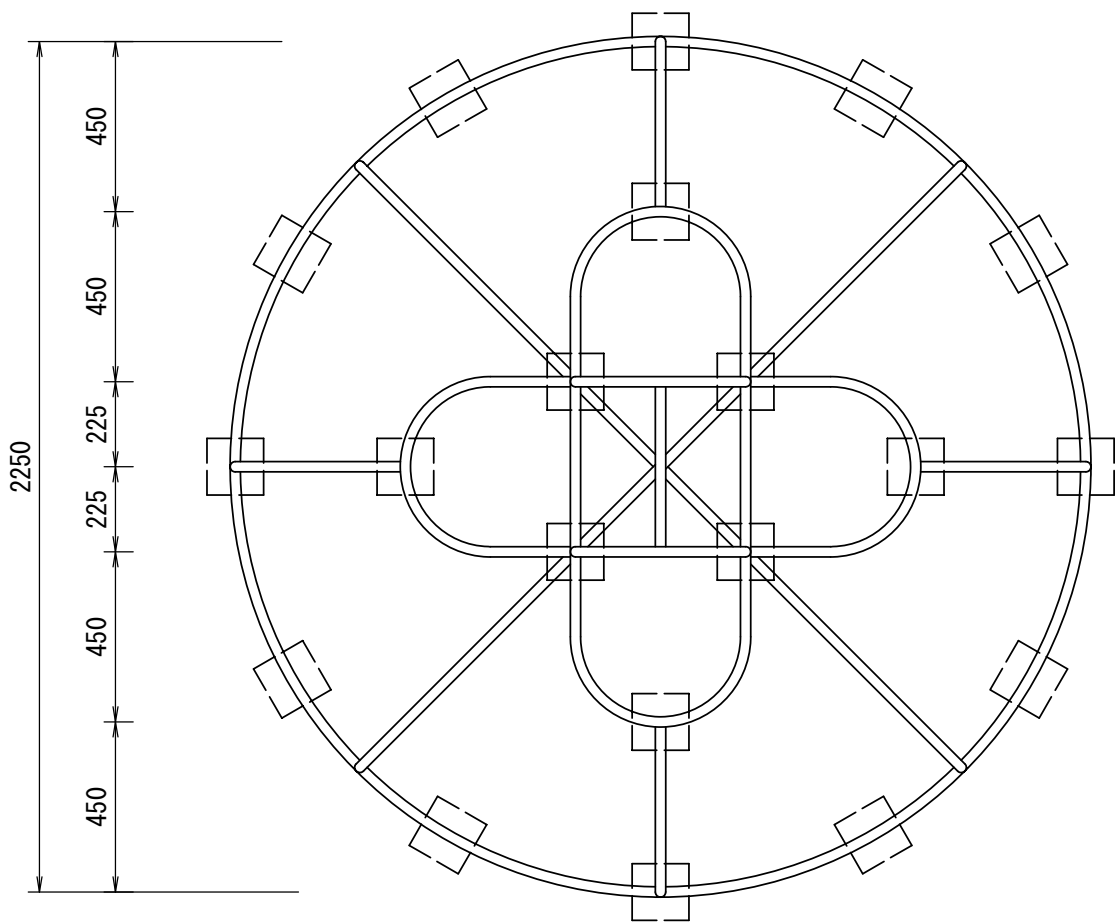


基礎平面図

S=1:20

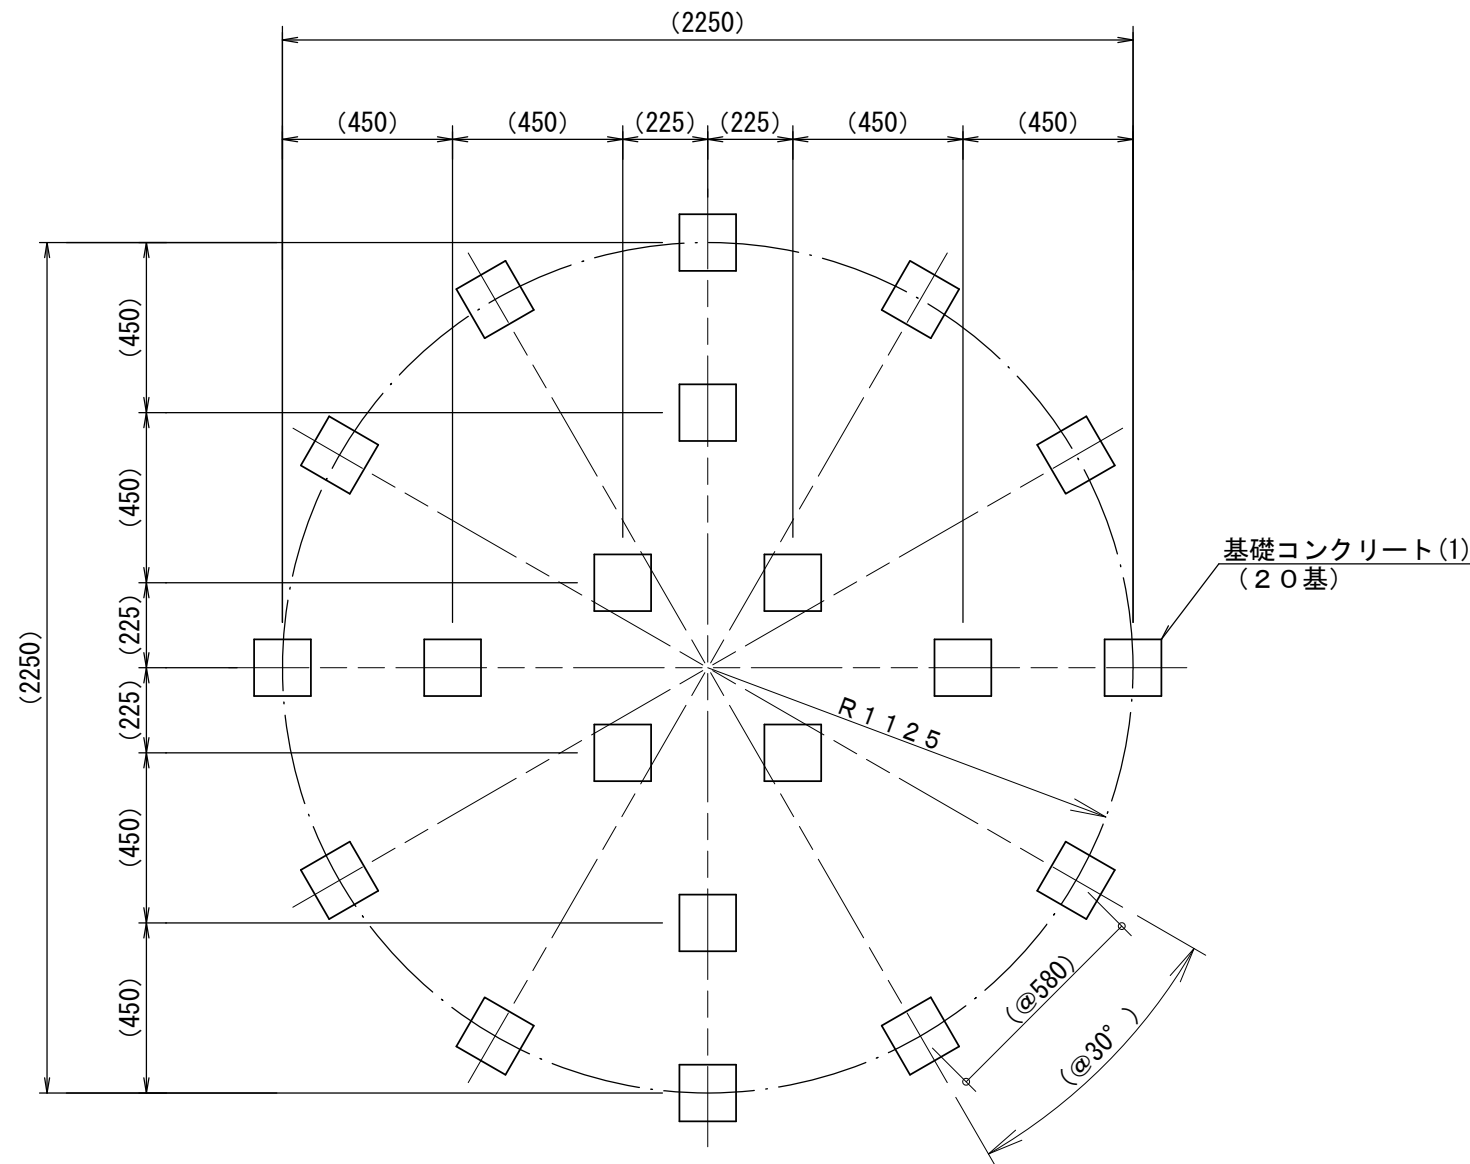


安全領域図

S=1:100

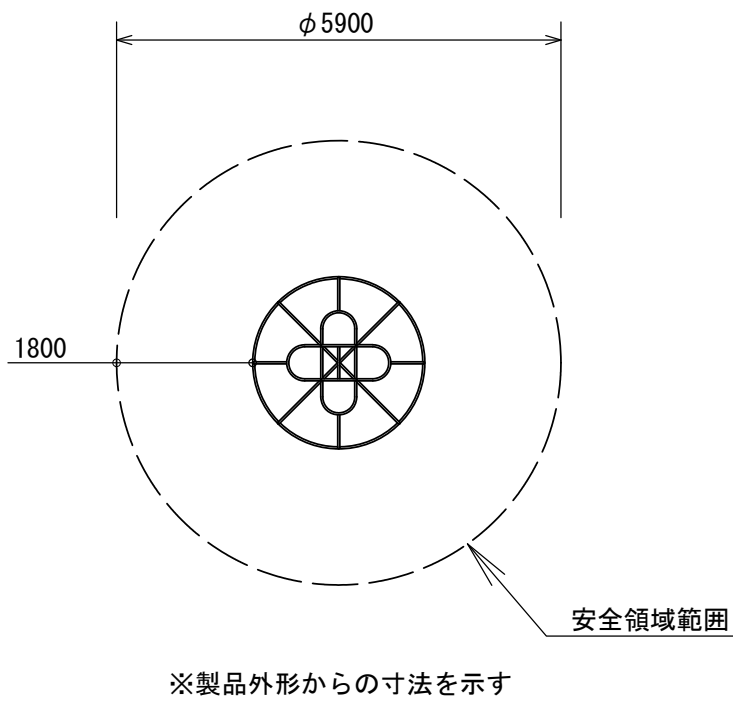


基礎コンクリート(1)

S=1:10

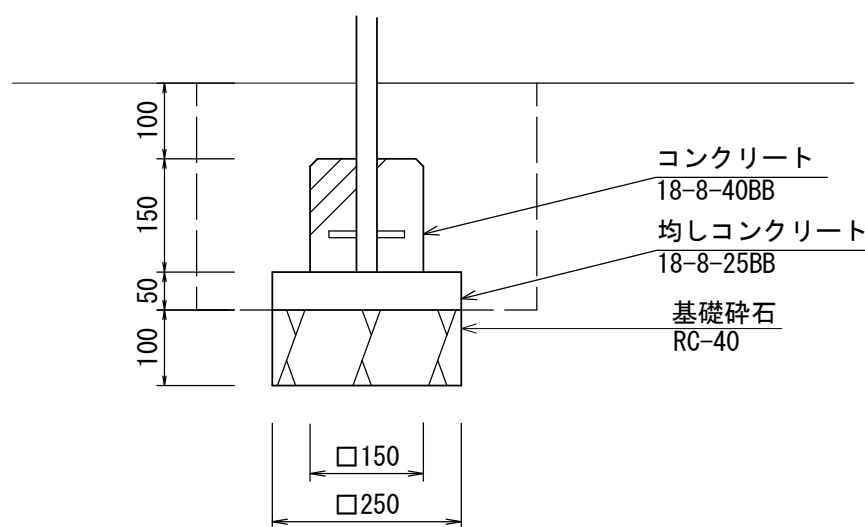


側面図


S=1:20

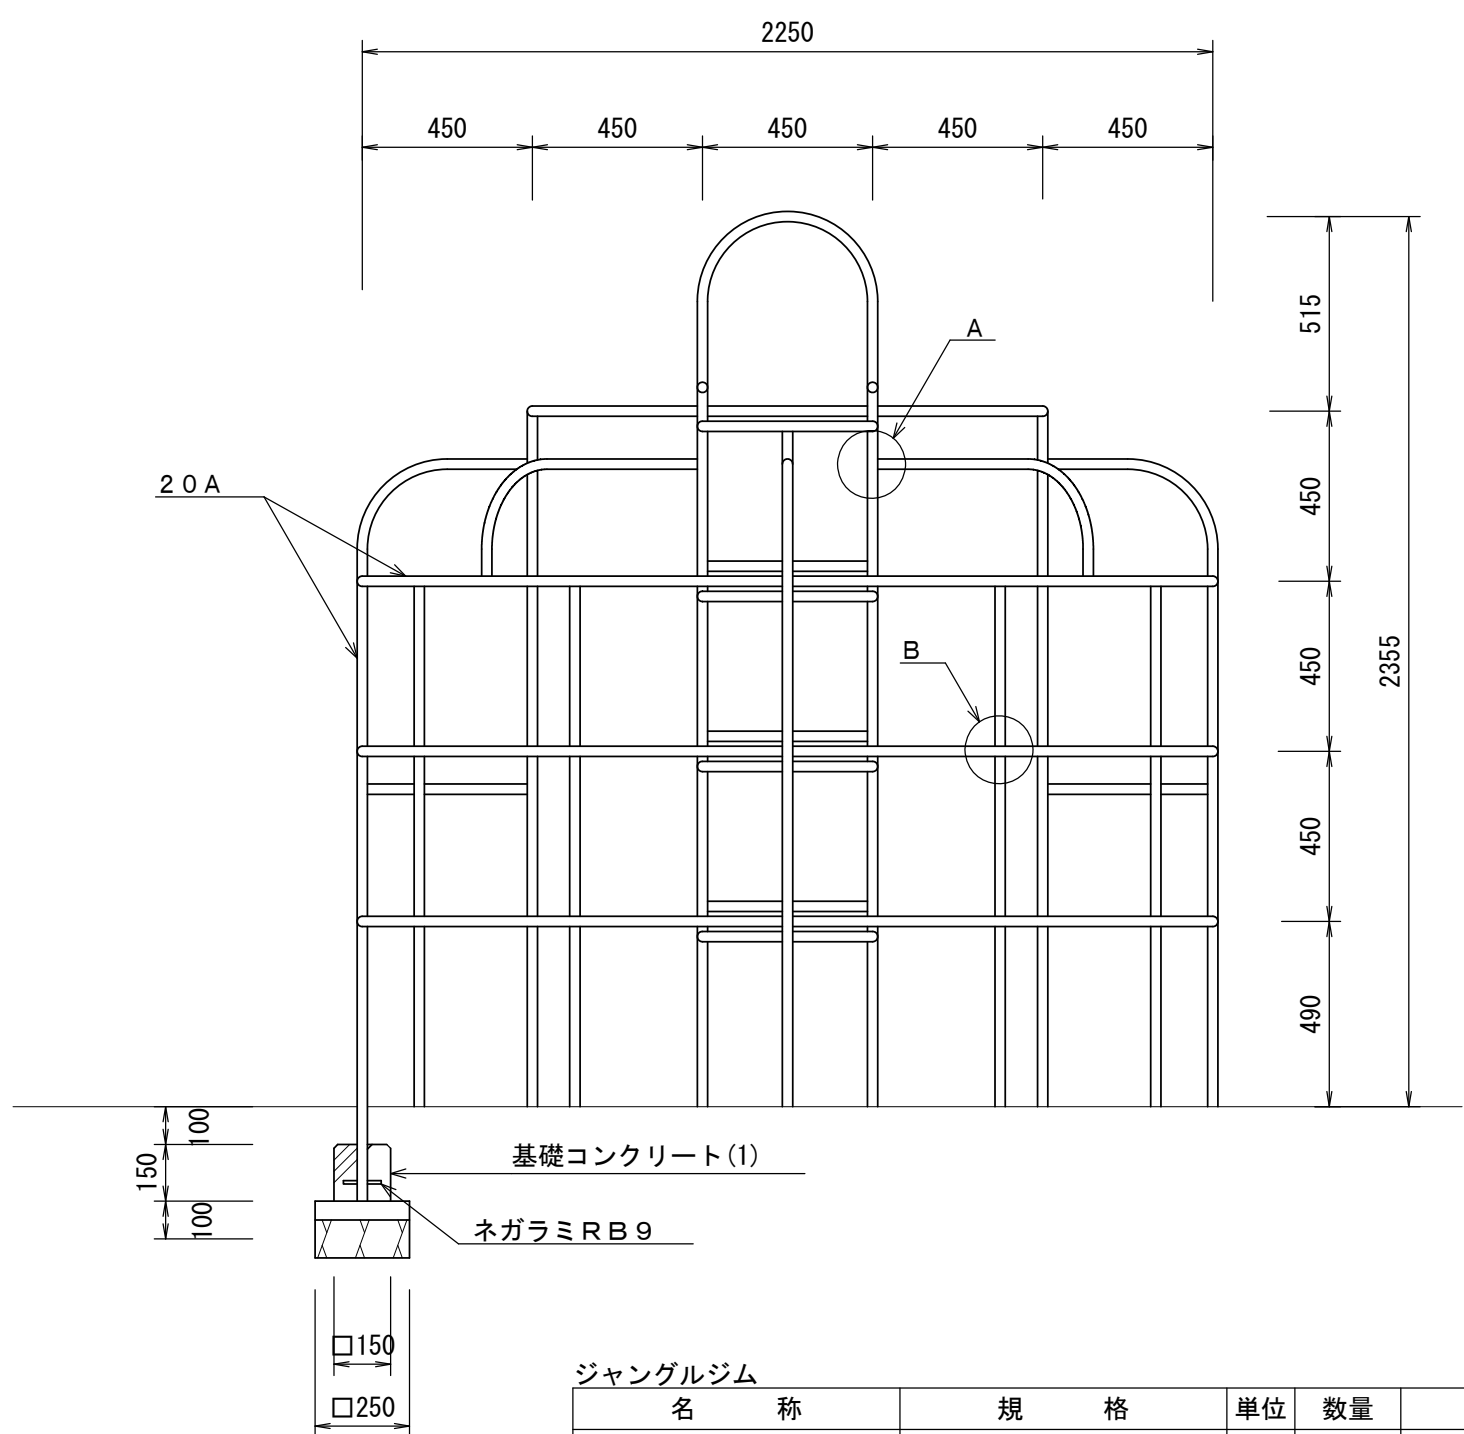


各段断面図

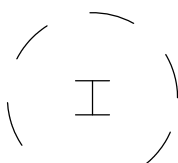


第5段

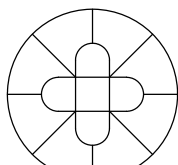


第4段

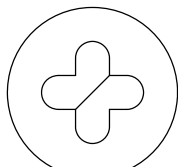

第3段

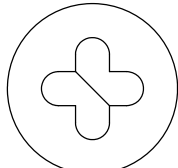


第2段

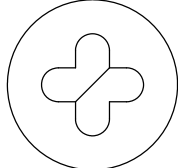

第1段


A詳細図

S=1:2

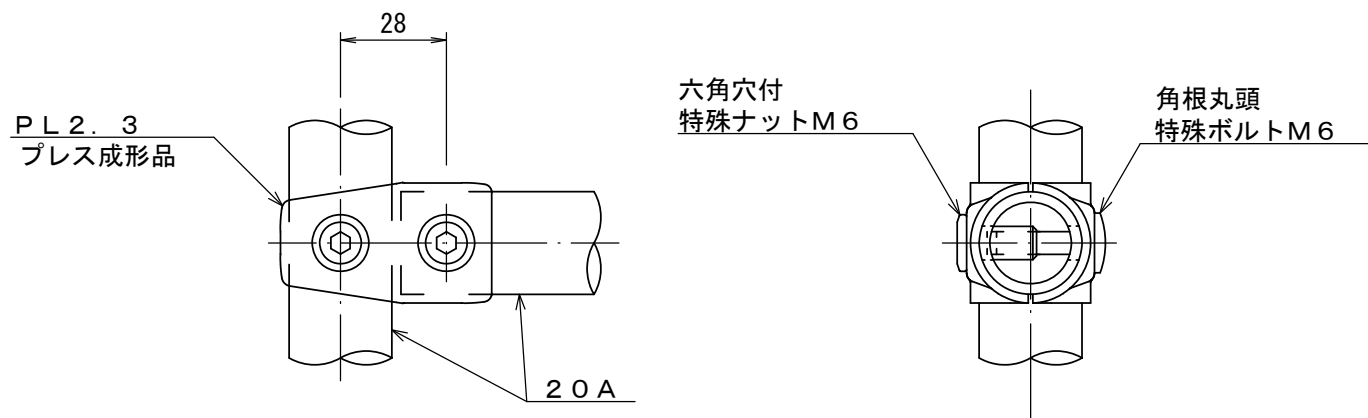

B詳細図

S=1:2

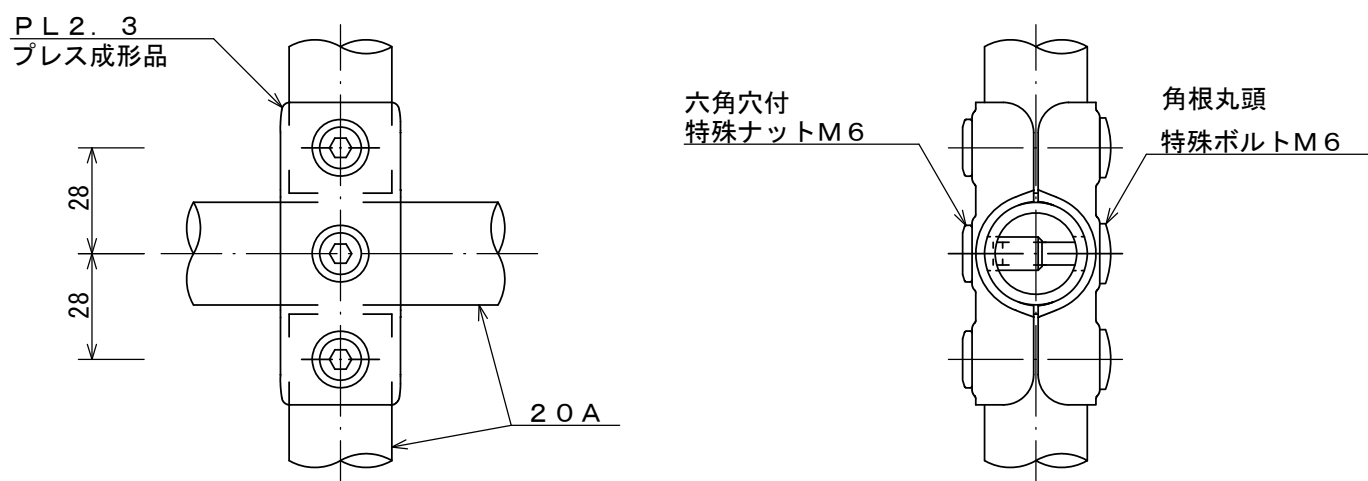

ジャングルジム					1基当り
名称	規格	単位	数量	摘要	
ジャングルジム	5段サニタリキャナル 落下高1.720m	基	1.00	JG-02同等品以上	
基礎コンクリート(1)	150×150×H150	基	20.00		

基礎コンクリート(1)					10基当り
名称	規格	単位	数量	摘要	
コンクリート	18-8-40BB	m3	0.03		
均しコンクリート	18-8-25BB	m3	0.03		
基礎砕石	RC-40 t=10cm	m2	0.63		
基面整正		m2	0.63		

作業土工					10基当り
名称	規格	単位	数量	摘要	
床掘り	土砂	m3	0.67		
埋戻し	流用土	m3	0.54		

※この図面はA1サイズを原寸とする

工事名	令和6年度北公園補第1号 泉ヶ丘団地児童公園整備工事		
施工箇所名	津市野田地内		
図面の種類	工法図(1)<参考図>		
縮尺	図示	図面番号	2/3
事業所名	津市建設部津北工事事務所		

※図面内の()内数値は、許容差を含む。


工法図(2)

<参考図>

滑台詳細図
(F10S20M同等品以上)


平面図

S=1:30

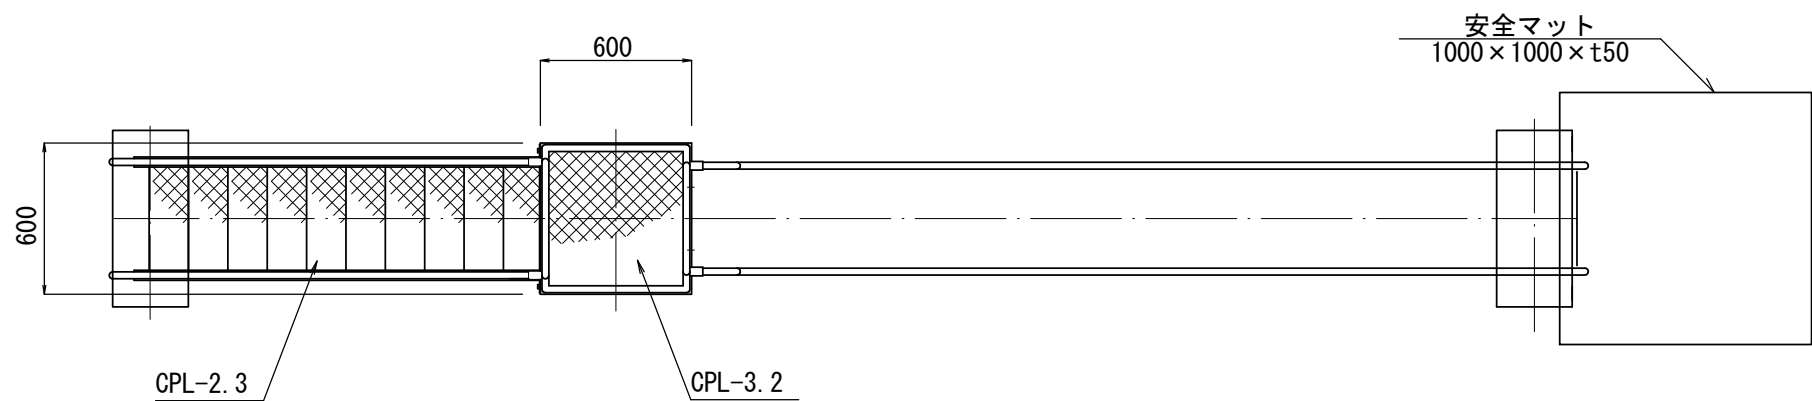


安全領域図

S=1:100

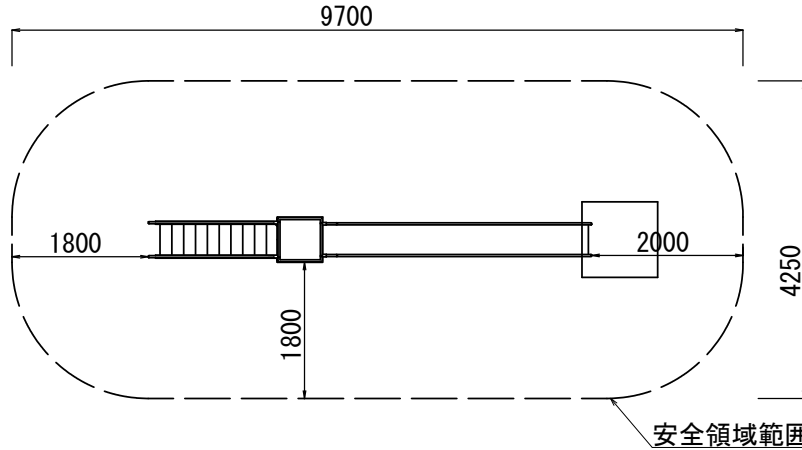


側面図

S=1:30

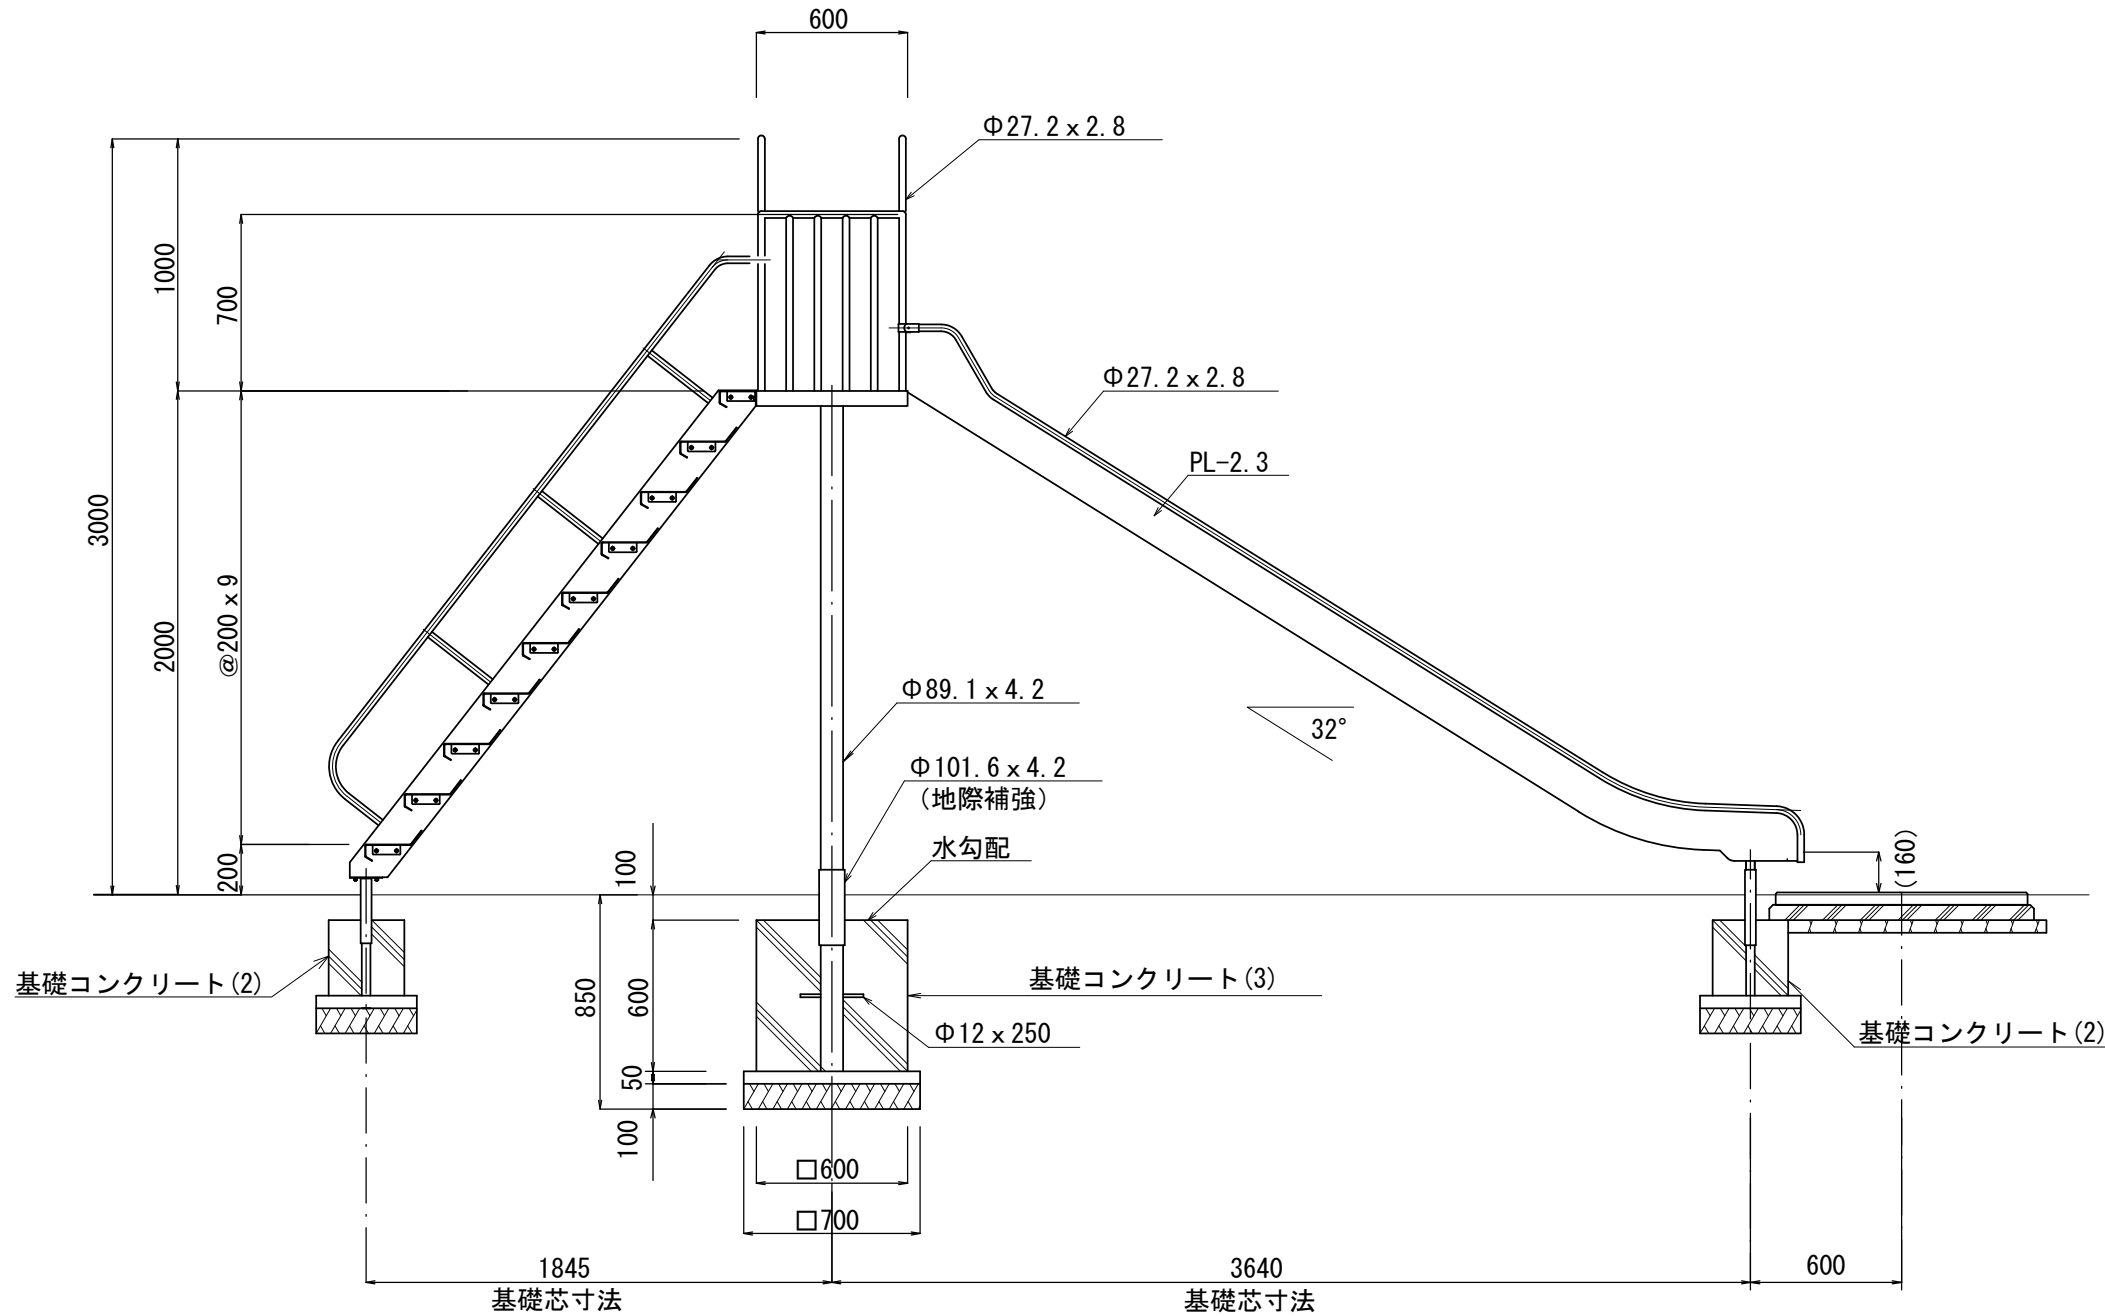


正面図

S=1:30

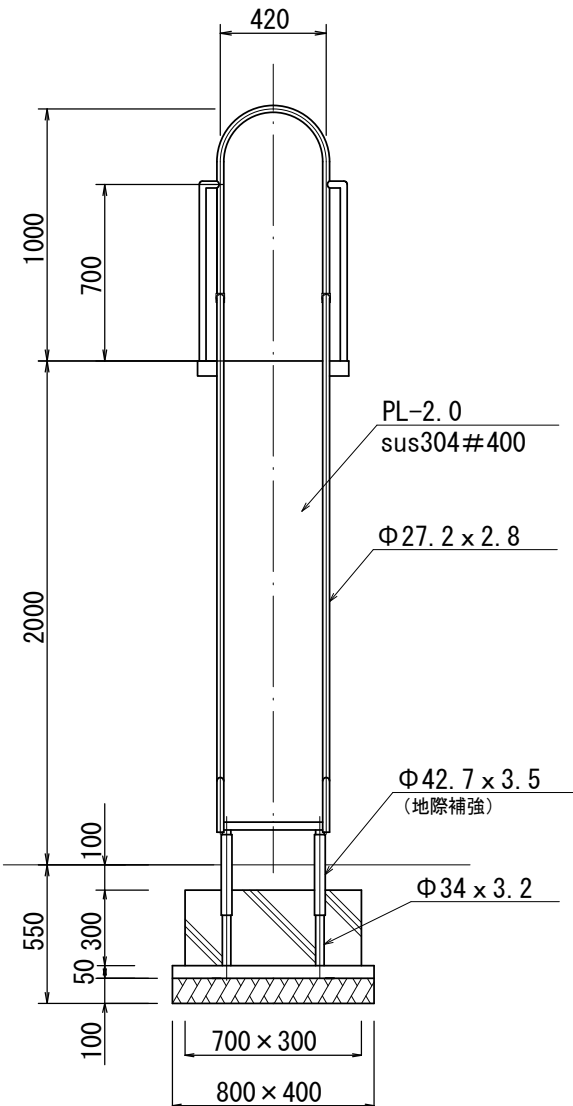


背面図

S=1:30

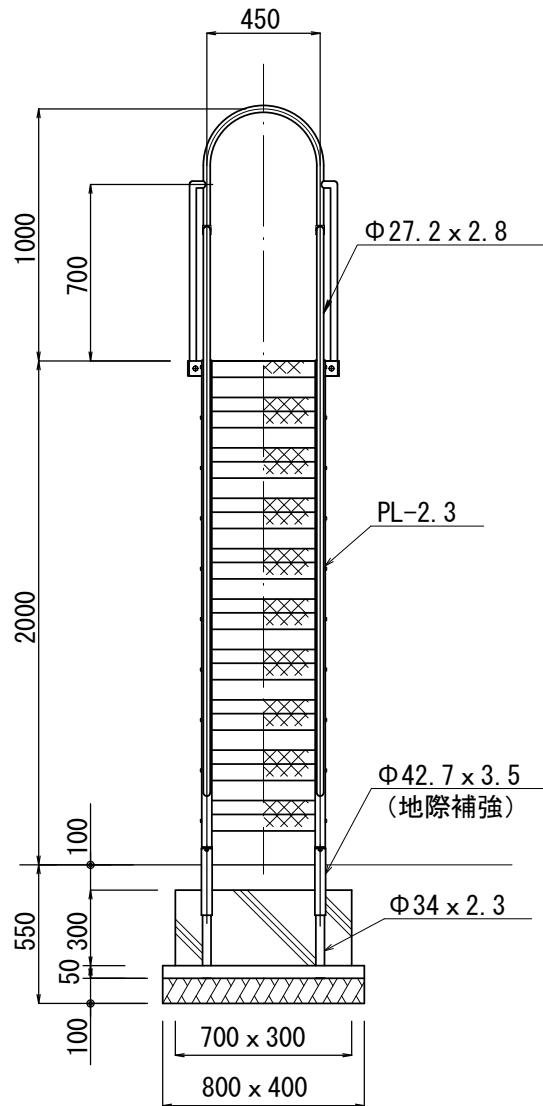

基礎コンクリート(2)

S=1:20

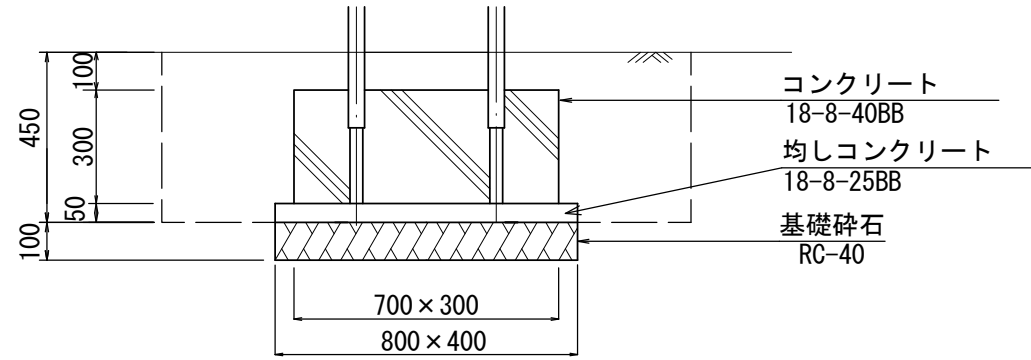


基礎コンクリート(2) 10基当り				
名 称	規 格	単 位	数 量	摘 要
コンクリート	18-8-40BB	m3	0.63	
型枠		m2	6.00	
均しコンクリート	18-8-25BB	m3	0.16	
均し型枠		m2	1.20	
基礎碎石	RC-40 t=10cm	m2	3.20	
基面整正		m2	3.20	

作業土工 10基当り				
名 称	規 格	単 位	数 量	摘 要
床掘り	土砂	m3	6.62	
埋戻し	流用土	m3	5.51	

基礎コンクリート(3)

S=1:20

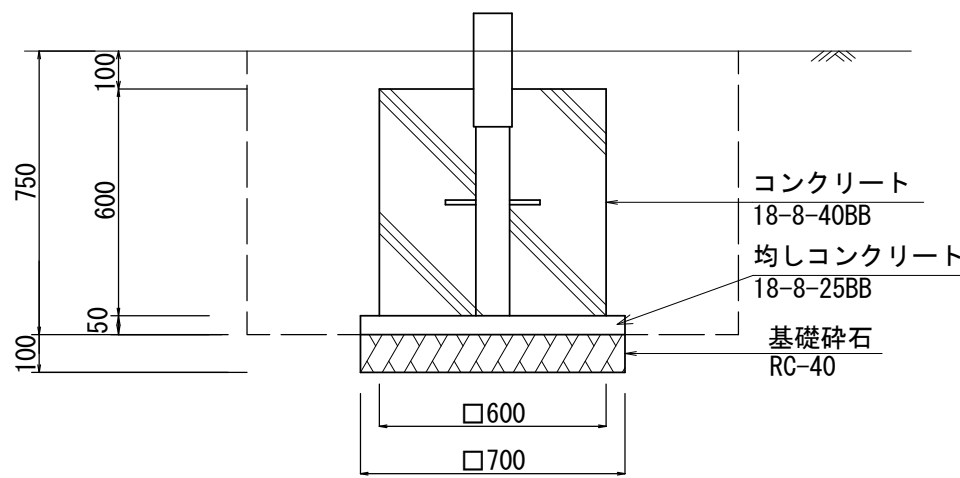

基礎コンクリート(3) 10基当り				
名 称	規 格	単 位	数 量	摘 要
コンクリート	18-8-40BB	m3	2.16	
型枠		m2	14.40	
均しコンクリート	18-8-25BB	m3	0.25	
均し型枠		m2	1.40	
基礎碎石	RC-40 t=10cm	m2	4.90	
基面整正		m2	4.90	


作業土工 10基当り				
名 称	規 格	単 位	数 量	摘 要
床掘り	土砂	m3	13.17	
埋戻し	流用土	m3	10.28	

安全マット詳細図

滑台用 (セフイーマット同等品以上)


平面図

S=1:15

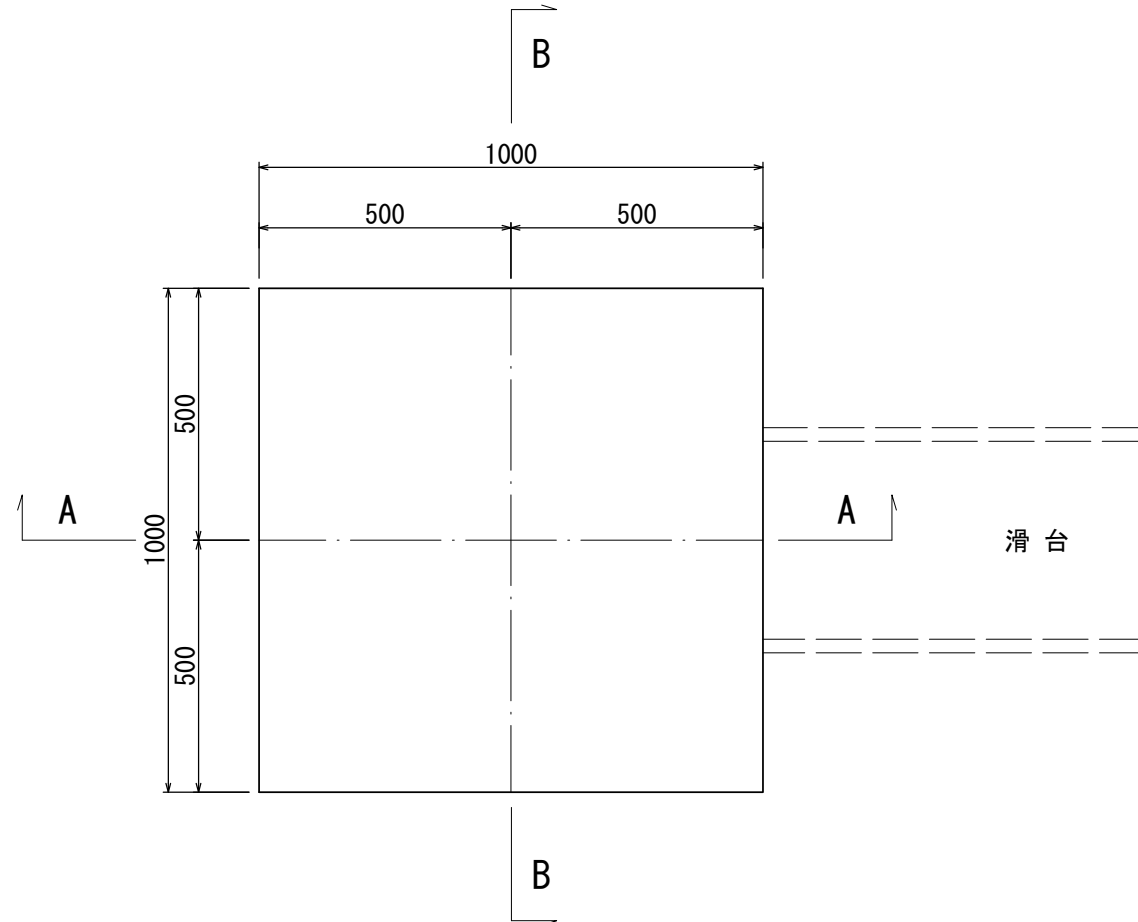


A-A断面図

S=1:15

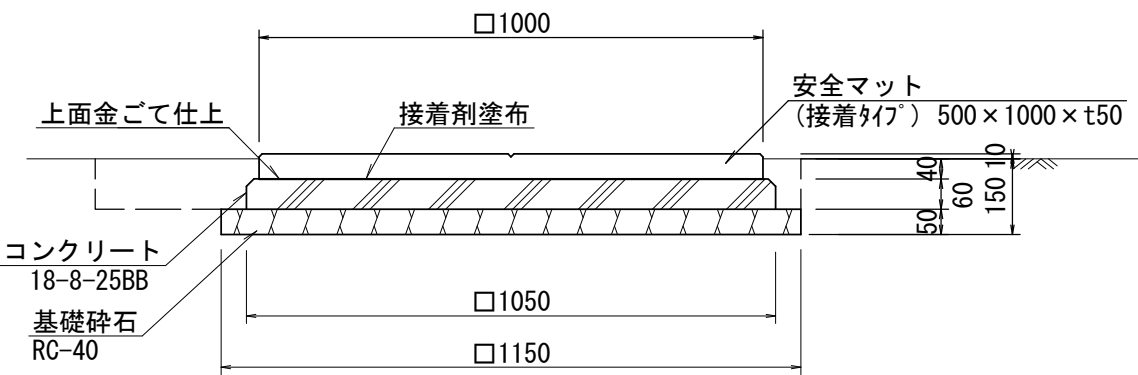

B-B断面図

S=1:15

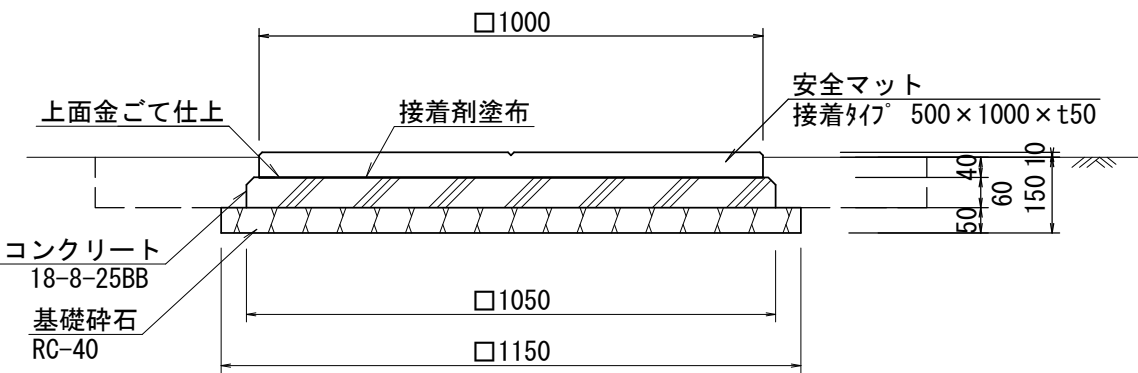

安全マット 10箇所当り				
名 称	規 格	単 位	数 量	摘 要
安全マット	接着剤付 1000×1000×t50	枚	10.00	セフイーマット同等品以上
コンクリート	18-8-25BB	m3	0.66	
型枠		m2	2.52	
基礎碎石	RC-40 t=5cm	m2	13.23	
基面整正		m2	13.23	

作業土工 10箇所当り				
名 称	規 格	単 位	数 量	摘 要
床掘り	土砂	m3	2.97	
埋戻し	流用土	m3	1.25	

滑台 1基当り				
名 称	規 格	単 位	数 量	摘 要
滑台	一方式滑台 高さ2.0m	基	1.00	F10S20M同等品以上
基礎コンクリート(2)	700×300×H300	基	2.00	
基礎コンクリート(3)	□600×H600	基	1.00	

※この図面はA1サイズを原寸とする

工 事 名	令和6年度北公園補第1号 泉ヶ丘団地児童公園整備工事		
施工箇所名	津市野田地内		
図面の種類	工法図(2) <参考図>		
縮 尺	図 示	図面番号	3 / 3
事 業 所 名	津市建設部津北工事事務所		