


計 画 平 面 図

S=1:500

街区基準点座標一覧表			
測 点	X	Y	
10C64	-141161.903	47174.808	
10C65	-141401.921	47145.741	
10C66	-141585.359	47145.778	

基準点座標一覧表			
測 点	X	Y	
ST1	-141400.588	46885.351	
ST1-2	-141399.296	46850.191	
ST2	-141401.458	46933.287	
ST3	-141401.624	46961.046	
ST4	-141400.918	47024.621	
ST5	-141401.603	47094.289	


中心点座標一覧表			
測 点	X	Y	
NO.0	-141404.604	46831.962	
NO.1	-141404.920	46851.959	
NO.2	-141405.237	46871.957	
NO.3	-141405.553	46891.954	
NO.4	-141405.869	46911.952	
NO.5	-141406.185	46931.949	
NO.5+3.000	-141406.233	46934.949	
IP1	-141406.317	46940.295	
NO.6	-141406.296	46951.948	
NO.6+3.000	-141406.273	46964.948	
NO.7	-141406.261	46971.948	
NO.8	-141406.225	46991.948	
NO.9	-141406.189	47011.948	
NO.10	-141406.162	47027.390	
NO.11	-141406.197	47031.948	
NO.12	-141406.355	47051.947	
NO.13	-141406.512	47071.947	
NO.13	-141406.669	47091.946	
IP10 (1+3.382)	-141406.776	47105.528	

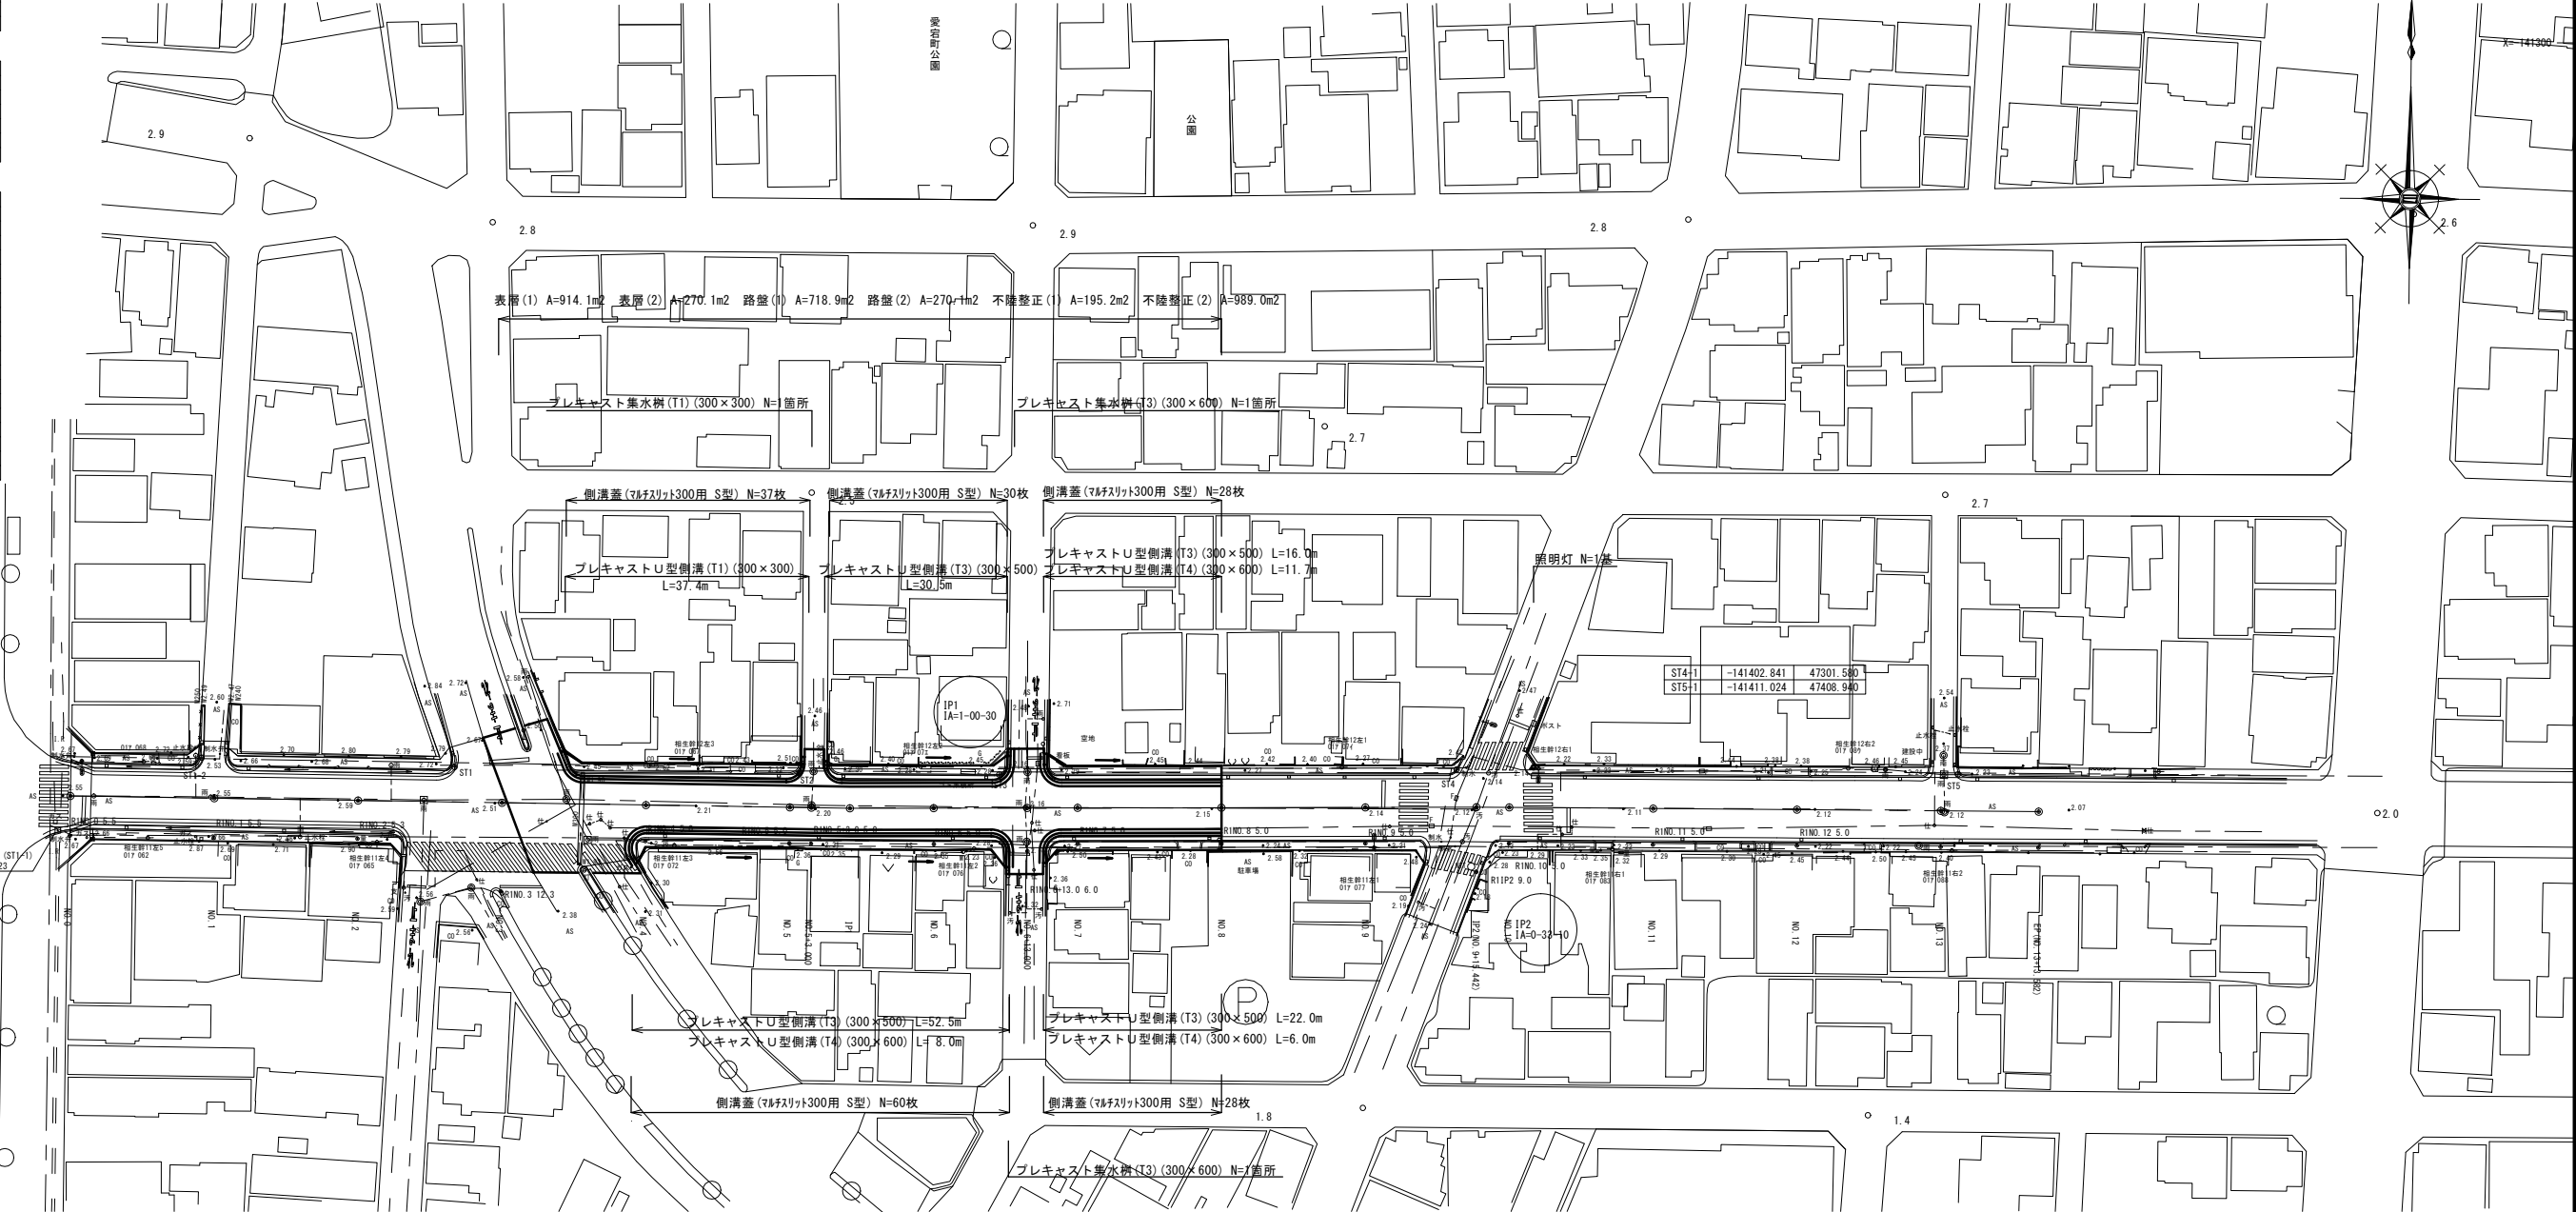

標 準 断 面 図

S=1:50

NO.4 付近

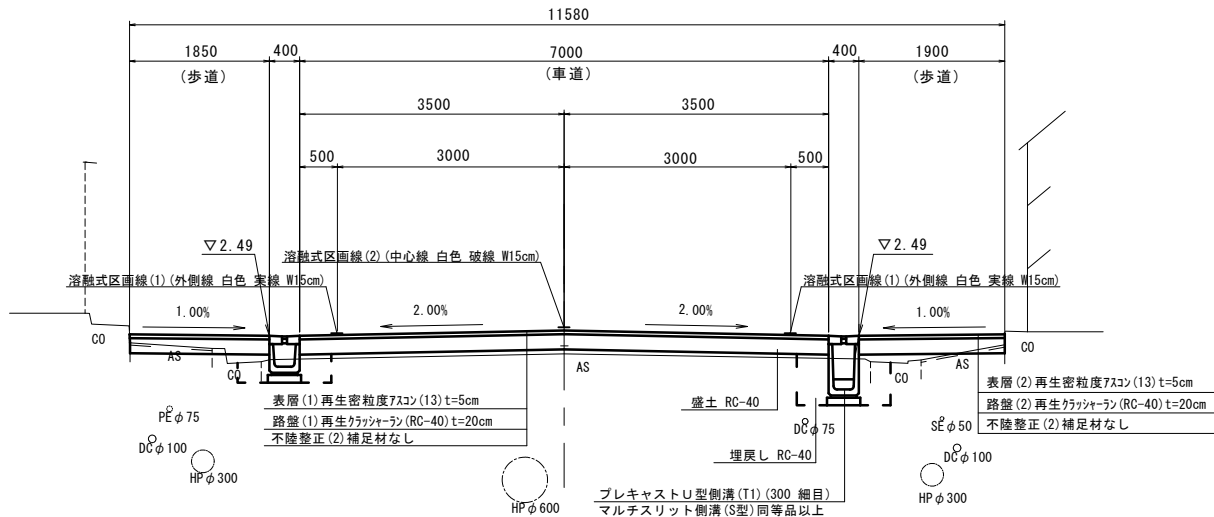


※この図面はA1サイズを原寸とする。

工 事 名	令和7年度北道第5号 愛宕町ほか2町地内 道路改修工事		
施 工 箇 所 名	津市愛宕町ほか2町地内		
図 面 の 種 類	平面図・標準横断面図		
縮 尺	図 示	図面番号	1/7
事 業 所 名	津市建設部津北工事事務所		

縦断面図


V=1:100
H=1:500

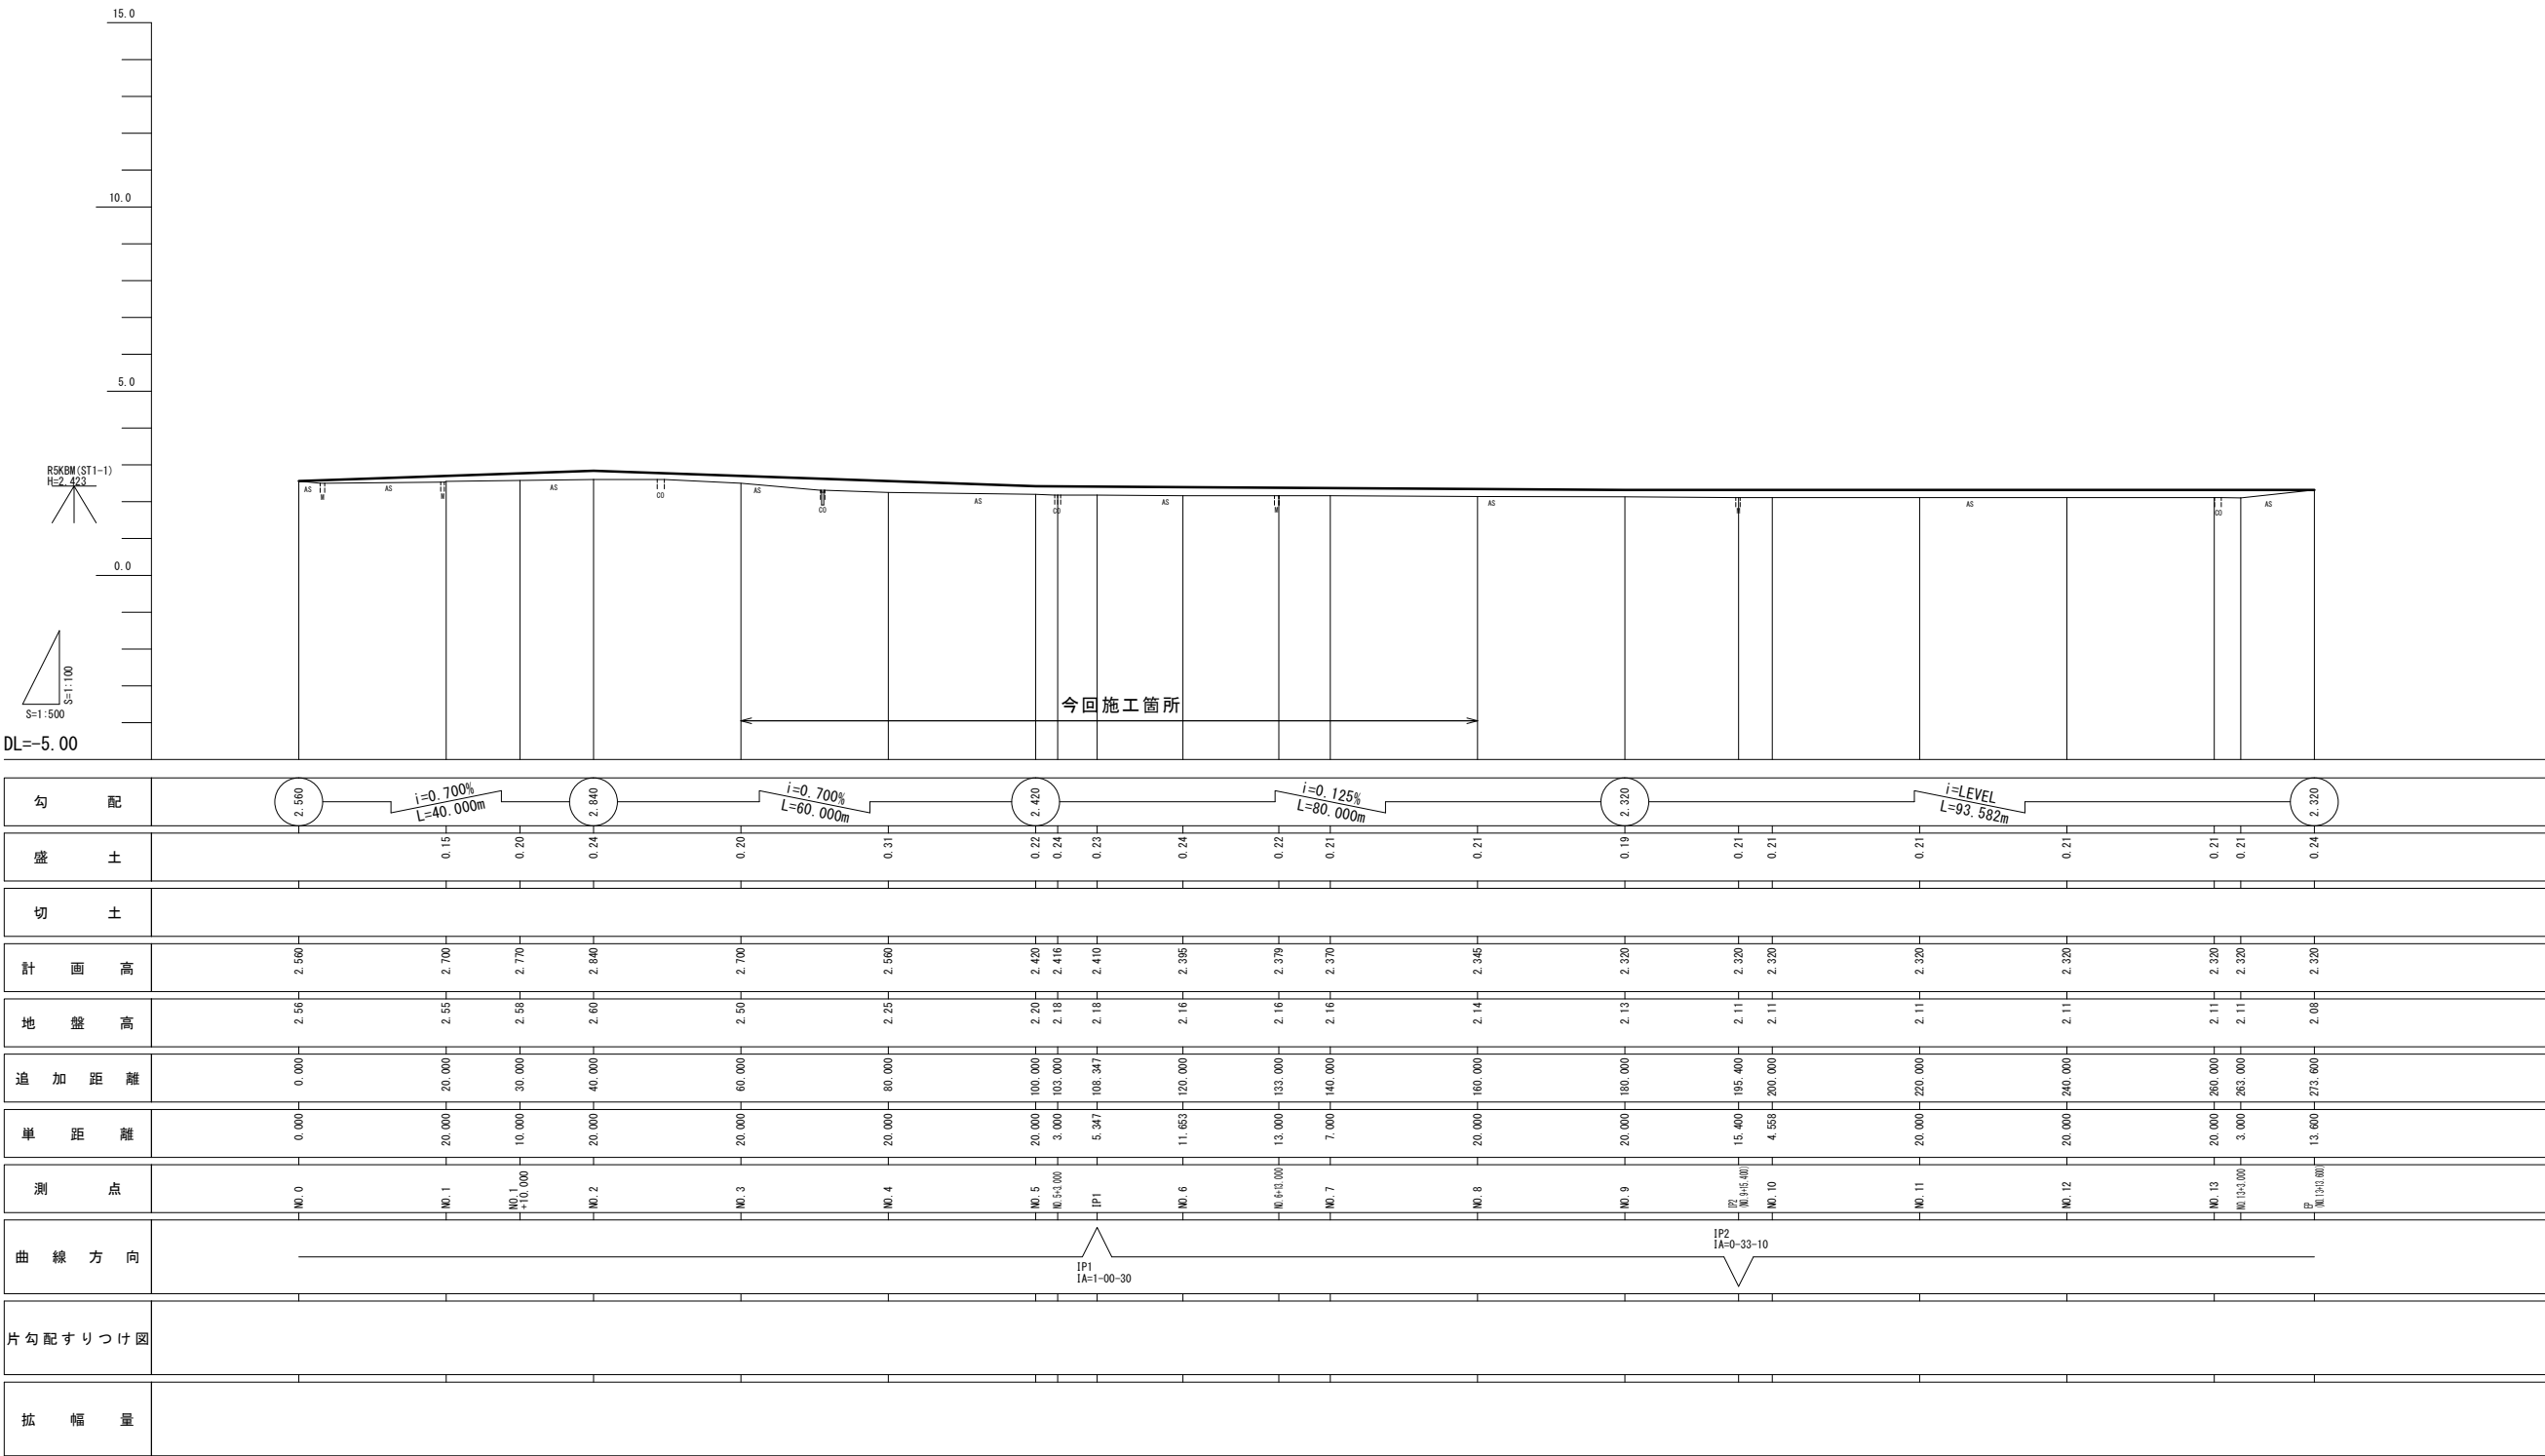


※この図面はA1サイズを原寸とする。

工 事 名	令和7年度北道維第5号 愛宕町ほか2町地内 道路改修工事		
施 工 箇 所 名	津市愛宕町ほか2町地内		
図 面 の 種 類	縦 断 面 図		
縮 尺	図 示	図面番号	2/7
事 業 所 名	津市建設部津北工事事務所		

横断面図(1)
S=1:100

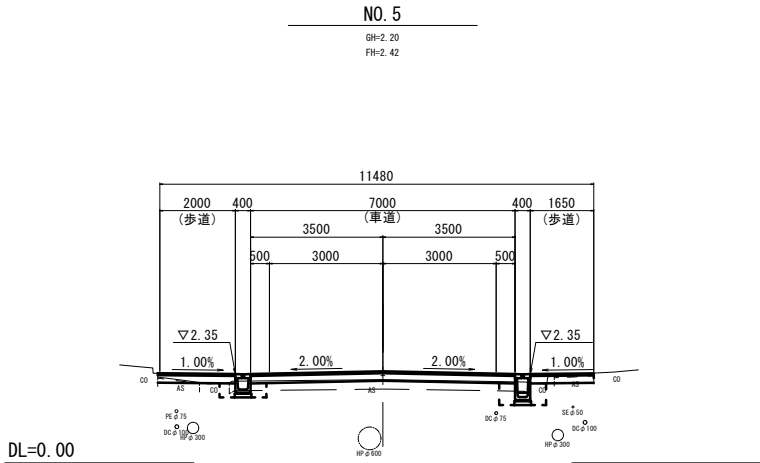


No. 5		左		右	
掘削	土砂	0.06	0.17		m2
盛土	RC-40		1.29		m2
床掘り	土砂	0.24	0.49		m2
埋戻し	RC-40	0.31	0.48		m2
舗装版破砕(1)	t=250	0.95	0.75		m
舗装版破砕(2)	t=250		6.15		m
舗装版破砕(3)	t=30	1.10	1.00		m
舗装版破砕(4)	t=50	—	—		m
舗装版破砕(5)	t=50	—	—		m
車道部	表層(1)	t=50	7.00		m
	路盤(1)	t=200	7.00		m
	不陸整正(2)	補足材なし	7.00		m
歩道部	表層(2)	t=50	2.00	1.65	m
	路盤(2)	t=200	2.00	1.65	m
	不陸整正(2)	補足材なし	2.00	1.65	m
間詰コンクリート		無筋	—	—	m2
Co構造物取壊し		無筋	0.13	0.14	m2

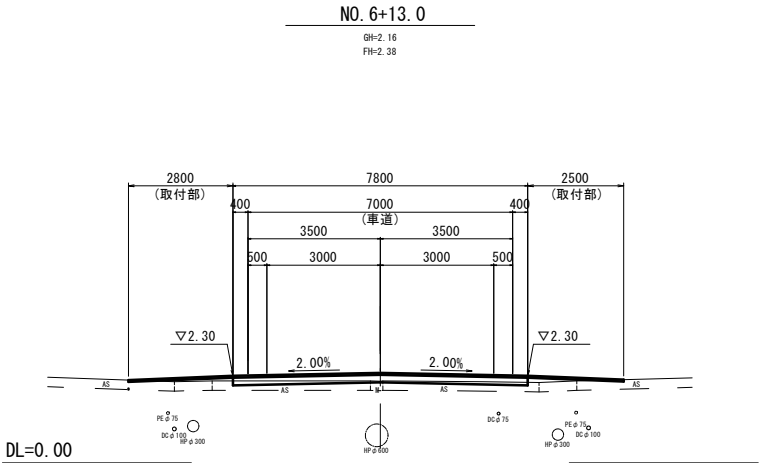


No. 6+13.0		左		右	
掘削	土砂	—	—		m2
盛土	RC-40		1.89		m2
床掘り	土砂	—	—		m2
埋戻し	RC-40	—	—		m2
舗装版破砕(1)	t=250	—	—		m
舗装版破砕(2)	t=250		7.80		m
舗装版破砕(3)	t=30	—	—		m
舗装版破砕(4)	t=50	2.80	2.50		m
舗装版破砕(5)	t=50	—	—		m
車道部	表層(1)	t=50	7.80		m
	路盤(1)	t=200	7.80		m
	不陸整正(2)	補足材なし	7.80		m
歩道部	表層(2)	t=50	—	—	m
	路盤(2)	t=200	—	—	m
	不陸整正(2)	補足材なし	—	—	m
間詰コンクリート		無筋	—	—	m2
Co構造物取壊し		無筋	—	—	m2


取付部(左2.80、右2.50)

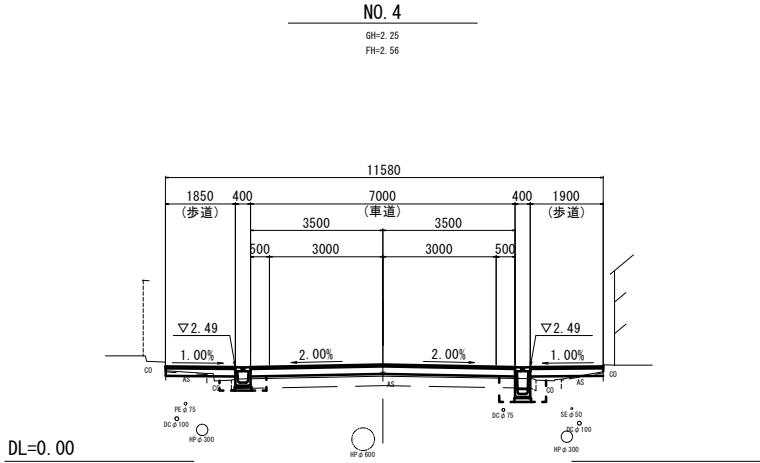

No. 4		左		右	
掘削	土砂	0.08	0.02		m2
盛土	RC-40		2.05		m2
床掘り	土砂	0.10	0.44		m2
埋戻し	RC-40	0.31	0.53		m2
舗装版破砕(1)	t=250	0.90	0.85		m
舗装版破砕(2)	t=250		6.15		m
舗装版破砕(3)	t=30	1.05	1.10		m
舗装版破砕(4)	t=50	—	—		m
舗装版破砕(5)	t=50	—	—		m
車道部	表層(1)	t=50	7.00		m
	路盤(1)	t=200	7.00		m
	不陸整正(2)	補足材なし	7.00		m
歩道部	表層(2)	t=50	1.85	1.90	m
	路盤(2)	t=200	1.85	1.90	m
	不陸整正(2)	補足材なし	1.85	1.90	m
間詰コンクリート		無筋	—	—	m2
Co構造物取壊し		無筋	0.13	0.13	m2

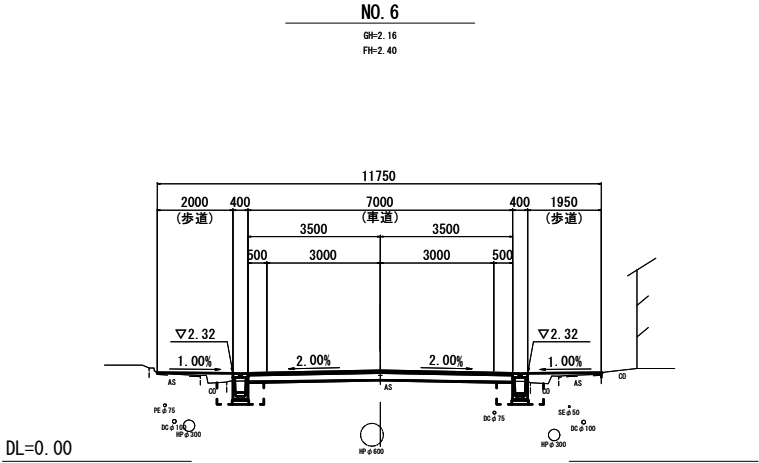


No. 6		左		右	
掘削	土砂	0.21	0.18		m2
盛土	RC-40		1.37		m2
床掘り	土砂	0.45	0.41		m2
埋戻し	RC-40	0.53	0.48		m2
舗装版破砕(1)	t=250	0.95	0.90		m
舗装版破砕(2)	t=250		6.15		m
舗装版破砕(3)	t=30	1.15	1.10		m
舗装版破砕(4)	t=50	—	—		m
舗装版破砕(5)	t=50	—	—		m
車道部	表層(1)	t=50	7.00		m
	路盤(1)	t=200	7.00		m
	不陸整正(2)	補足材なし	7.00		m
歩道部	表層(2)	t=50	2.00	1.95	m
	路盤(2)	t=200	2.00	1.95	m
	不陸整正(2)	補足材なし	2.00	1.95	m
間詰コンクリート		無筋	—	—	m2
Co構造物取壊し		無筋	0.14	0.16	m2

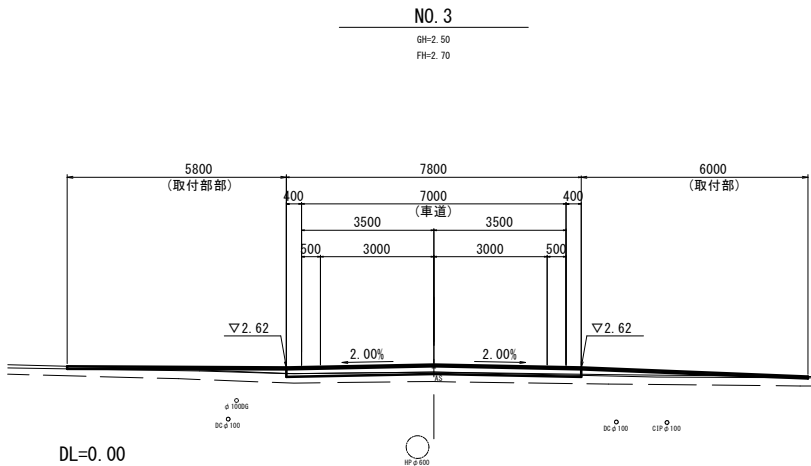

No. 3		左		右		(No. 3+8.0~)(No. 3+18.6~)	
掘削	土砂	—	—		m2	0.08	0.02
盛土	RC-40		2.21		m2		2.05
床掘り	土砂	—	—		m2	0.10	0.44
埋戻し	RC-40	—	—		m2	0.31	0.53
舗装版破砕(1)	t=250	—	—		m	0.90	0.85
舗装版破砕(2)	t=250		7.80		m	7.10(6.15)	
舗装版破砕(3)	t=30	—	—		m	1.05	1.10
舗装版破砕(4)	t=50	5.80	6.00		m	—	—
舗装版破砕(5)	t=50	—	—		m	—	—
車道部	表層(1)	t=50	7.80		m	7.40(7.00)	
	路盤(1)	t=200	7.80		m	7.40(7.00)	
	不陸整正(2)	補足材なし	7.80		m	7.40(7.00)	
歩道部	表層(2)	t=50	—	—	m	1.85	1.90
	路盤(2)	t=200	—	—	m	1.85	1.90
	不陸整正(2)	補足材なし	—	—	m	1.85	1.90
間詰コンクリート		無筋	—	—	m2	—	—
Co構造物取壊し		無筋	—	—	m2	0.13	0.13

〇はNo. 3+18.6~

〇はNo. 3+18.6~

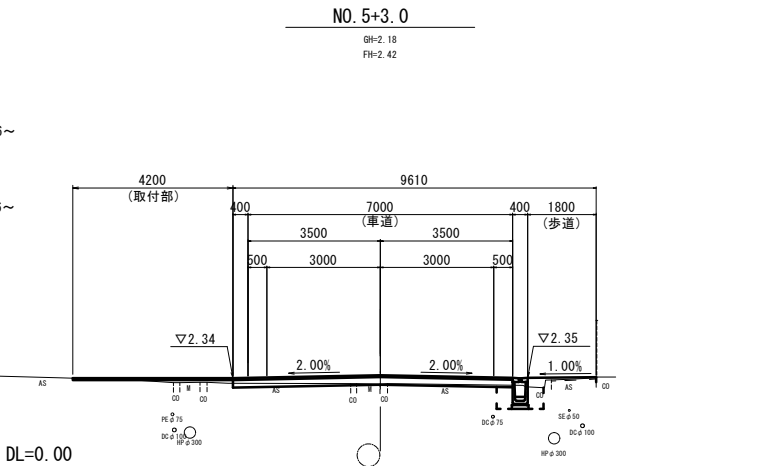

No. 5+3.0		左		右	
掘削	土砂	—	0.22		m2
盛土	RC-40		1.67		m2
床掘り	土砂	—	0.43		m2
埋戻し	RC-40	—	0.48		m2
舗装版破砕(1)	t=250	—	0.75		m
舗装版破砕(2)	t=250		6.95		m
舗装版破砕(3)	t=30	—	1.15		m
舗装版破砕(4)	t=50	4.20	—		m
舗装版破砕(5)	t=50	—	—		m
車道部	表層(1)	t=50	7.40		m
	路盤(1)	t=200	7.40		m
	不陸整正(2)	補足材なし	7.40		m
歩道部	表層(2)	t=50	—	1.80	m
	路盤(2)	t=200	—	1.80	m
	不陸整正(2)	補足材なし	—	1.80	m
間詰コンクリート		無筋	—	—	m2
Co構造物取壊し		無筋	—	0.15	m2

取付部(左4.20)


※取付部 不陸整正補足材t=20、表層t=50 L=4.2m

※この図面はA1サイズを原寸とする。


工 事 名	令和7年度北道維第5号 愛宕町ほか2町地内 道路改修工事		
施 工 箇 所 名	津市愛宕町ほか2町地内		
図 面 の 種 類	横 断 面 図 (1)		
縮 尺	1/100	図面番号	3/7
事 業 所 名	津市建設部津北工事事務所		

横断面図(2)


S=1:100

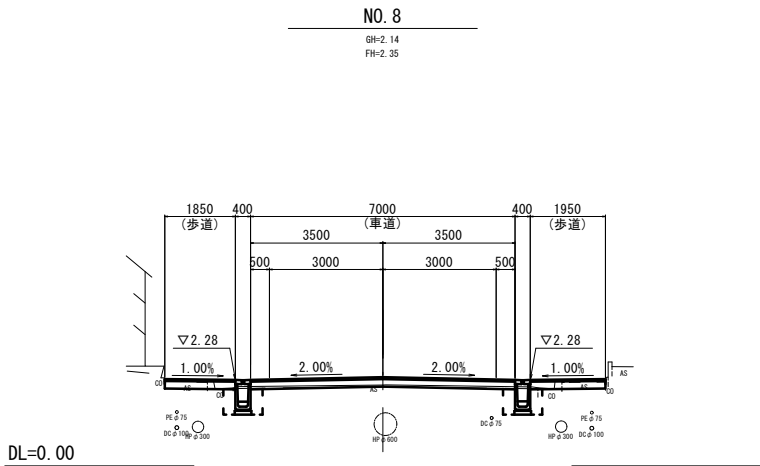

No. 8		左		右			
掘 削	土 砂	0.21	0.20			m2	
盛 土	RC-40	—				m2	
床掘り	土 砂	0.68	0.69			m2	
埋戻し	RC-40	0.43	0.43			m2	
舗装版破砕(1)	t=250	—	—			m	
舗装版破砕(2)	t=250	—				m	
舗装版破砕(3)	t=30	1.10	1.15			m	
舗装版破砕(4)	t=50	0.75	0.90			m	
舗装版破砕(5)	t=50	6.35				m	
車道部	表層(1)	t=50	7.00			m	
	路盤(1)	t=200	7.00			m	
	不陸整正(2)	補足材なし 7.00				m	
歩道部	表層(2)	t=50	1.85	1.95			m
	路盤(2)	t=200	1.85	1.95			m
	不陸整正(2)	補足材なし 1.85 1.95				m	
間詰コンクリート		無筋	—			m2	
Co構造物取壊し		無筋	0.13	0.12			m2

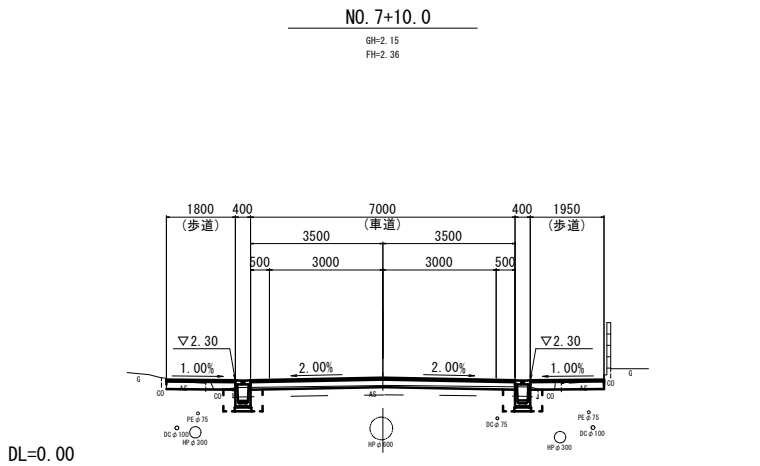

No. 7+10.0		左	右		No. 7+10.0 (同所)		左	右	
掘削	土砂	0.19	0.21	m2	0.19	0.21			
盛土	RC-40	—	1.25	m2	—	—			
床掘り	土砂	0.43	0.42	m2	0.43	0.42			
埋戻し	RC-40	0.37	0.37	m2	0.37	0.37			
舗装版破砕(1)	t=250	0.75	0.90	m	—	—			
舗装版破砕(2)	t=250	—	6.35	m	—	—			
舗装版破砕(3)	t=30	1.00	1.10	m	1.00	1.10			
舗装版破砕(4)	t=50	—	—	m	0.75	0.90			
舗装版破砕(5)	t=50	—	—	m	6.35	—			
車道部	表層(1)	t=50	7.00	m	7.00	7.00			
	路盤(1)	t=200	7.00	m	7.00	7.00			
	不陸整正(1)補足材なし	—	7.00	m	—	7.00			
歩道部	表層(2)	t=50	1.80	1.95	m	1.80	1.95		
	路盤(2)	t=200	1.80	1.95	m	1.80	1.95		
	不陸整正(2)補足材なし	—	1.80	1.95	m	1.80	1.95		
間詰コンクリート		無筋	—	m2	—	—			
Co構造物取壊し		無筋	0.14	0.13	m2	0.14	0.13		

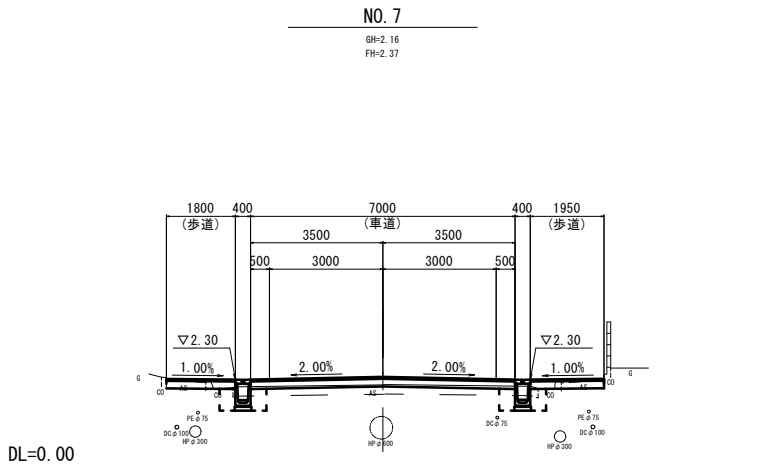


No. 7		左		右	
掘 削	土砂	0.19	0.21	m2	
盛 土	RC-40	—	1.21	m2	
床掘り	土砂	—	0.48	m2	
埋戻し	RC-40	—	0.48	m2	
舗装版破砕(1)	t=250	0.85	1.00	m	
舗装版破砕(2)	t=250	6.15	—	m	
舗装版破砕(3)	t=30	1.00	1.10	m	
舗装版破砕(4)	t=50	—	—	m	
舗装版破砕(5)	t=50	—	—	m	
車道部	表層(1)	t=50	7.00	m	
	路盤(1)	t=200	7.00	m	
	不陸整正(2)補足材なし	—	7.00	m	
歩道部	表層(2)	t=50	1.80	1.95	m
	路盤(2)	t=200	1.80	1.95	m
	不陸整正(2)補足材なし	—	1.80	1.95	m
間詰コンクリート	無筋	—	—	m2	
Co構造物取壊し	無筋	0.15	0.12	m2	

※この図面はA1サイズを原寸とする。

工事名	令和7年度北道維第5号 愛宕町ほか2町地内 道路改修工事		
施工箇所名	津市愛宕町ほか2町地内		
図面の種類	横断面図(2)		
縮尺	1/100	図面番号	4/7
事業所名	津市建設部津北工事事務所		


工 法 図 (1)

プレキャストU型側溝 標準断面図
S=1:20

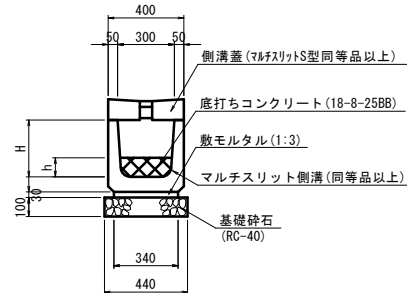


プレキャストU型側溝 数量表		10.0m当り			
名 称	規 格	単 位	数 量	備 考	
プレキャストU型側溝	マダスリット	名称	(T1)	(T3)	(T4)
側溝	側溝	個	5.00	5.00	5.00
底打ちコンクリート	18-8-25BB	m3	—	0.29	0.43
敷モルタル	1:3BB	m3	0.10	0.10	0.10
基礎砕石	RC-40	m2	4.40	4.40	4.40
基面整正	m2	4.40	4.40	4.40	4.40
H	mm	300	500	600	
h	mm	—	97	144	
参 考 重 量	kg	337	473	536	

プレキャスト集水樹 標準断面図
S=1:20



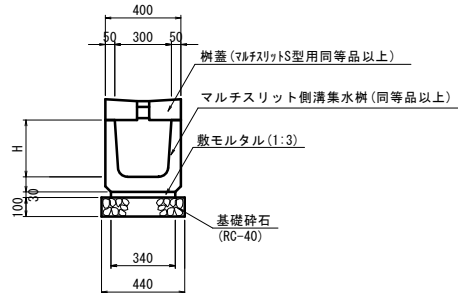


プレキャスト集水樹 数量表		10.0箇所当り			
名 称	規 格	単 位	数 量	備 考	
プレキャスト集水樹	マダスリット	名称	(T1)	(T3)	
側溝	側溝	個	10.00	10.00	
敷モルタル	1:3BB	m3	0.10	0.10	
基礎砕石	RC-40	m3	0.44	0.44	
基面整正	m2	4.40	4.40		
H	mm	300	600		
参 考 重 量	kg	255	268		


プレキャストU型側溝 展開図
(左側 NO. 5+4. 6~NO. 6+10. 7) V=1:20
H=1:100

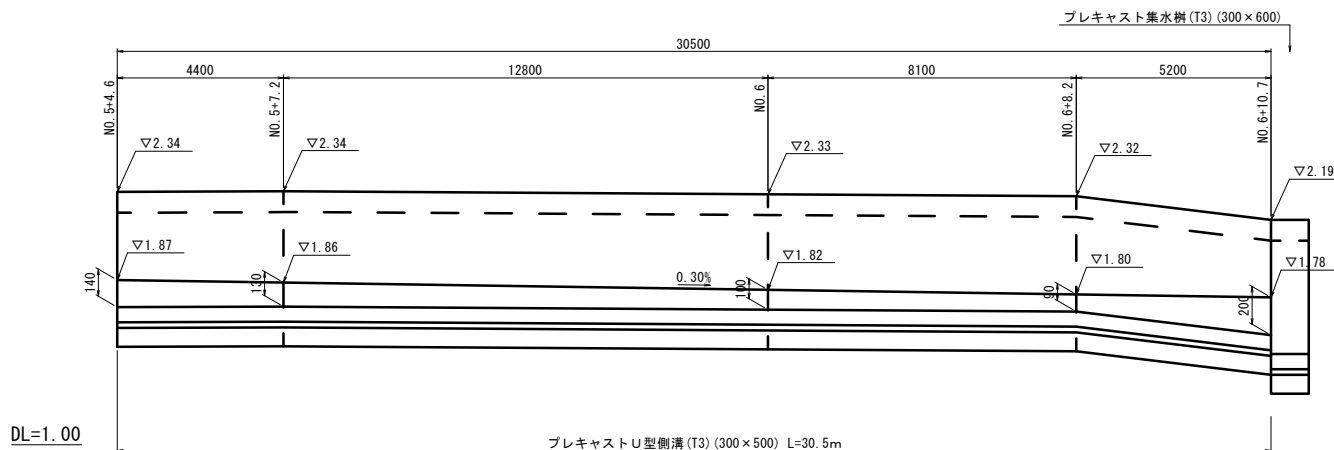


舗装工
S=1:20

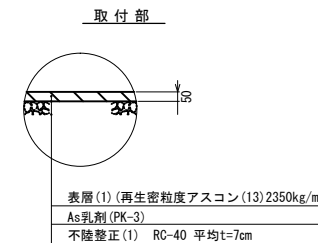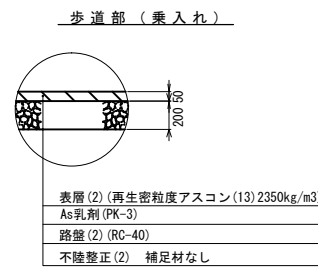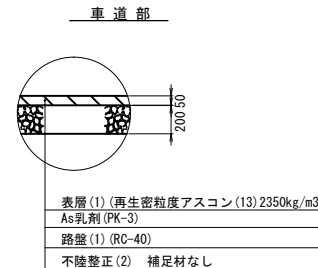


プレキャストU型側溝 展開図
(右側 NO. 3+18. 6~NO. 6+10. 5) V=1:20
H=1:100

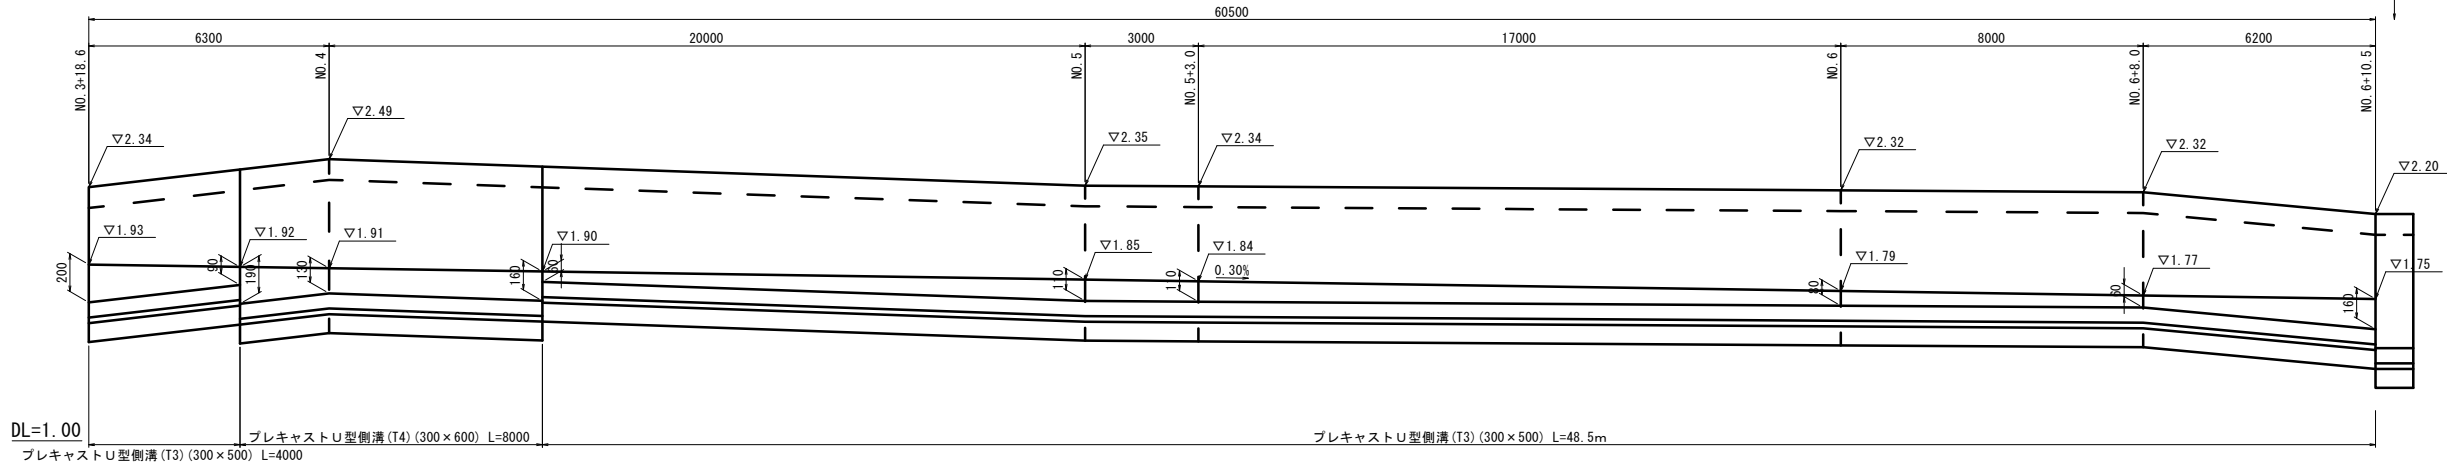

プレキャストU型側溝 展開図
(左側 NO. 6+15. 3~NO. 8) V=1:20
H=1:100

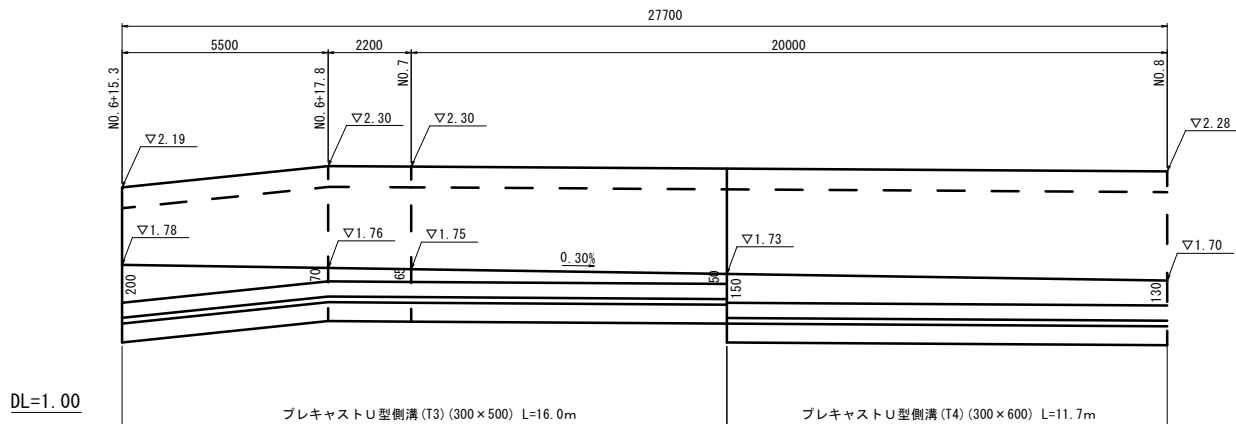

プレキャストU型側溝 展開図
(右側 NO. 6+15. 2~NO. 8) V=1:20
H=1:100

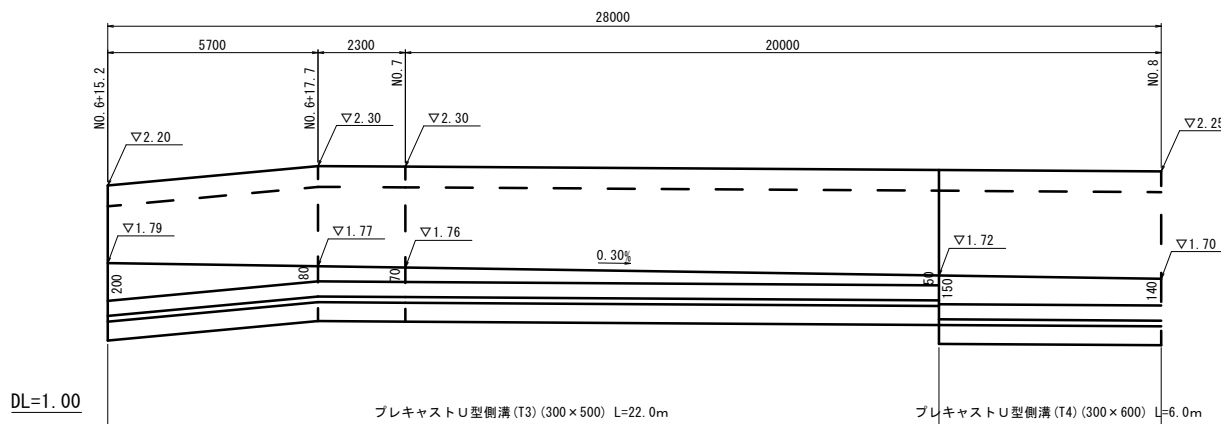

※この図面はA1サイズを原寸とする。


工 事 名	令和7年度北道維持第5号 愛宕町ほか2町地内 道路改修工事
施 工 箇 所 名	津市愛宕町ほか2町地内
図 面 の 種 類	工 法 図 (1)
縮 尺	図 示 図面番号 5/7
事 業 所 名	津市建設部津北工事事務所

工 法 図 (2)

照明灯標準図 (参考図)

照明柱姿図

S=1:30

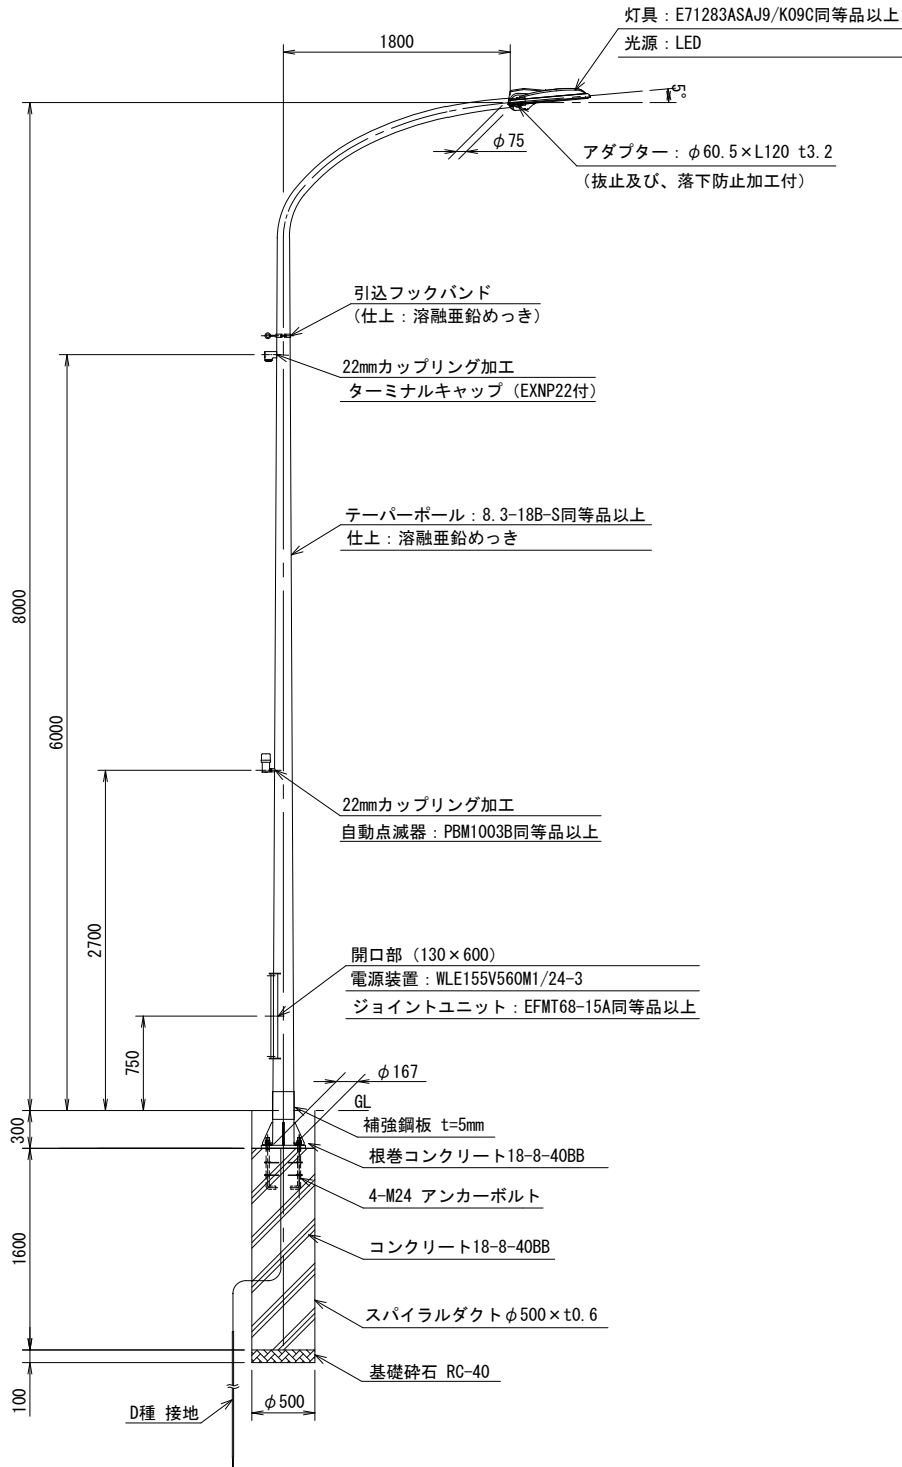


照明灯基礎 数量表

10.0基当り

名 称	規 格	単 位	数 量	備 考
照明灯基礎掘削	$\phi 500$ 2m以下	基	10.00	3.93m ³ /10基
スパイラルダクト	$\phi 500 \times t0.6$	m	16.00	
コンクリート	18-8-40BB	m ³	3.14	
基礎碎石	RC-40 t=10cm	m ²	1.96	
根巻コンクリート	18-8-40BB	m ³	0.59	
同上型枠		m ²	4.70	
基面整正		m ²	1.96	


ベースプレート詳細図

S=1:10

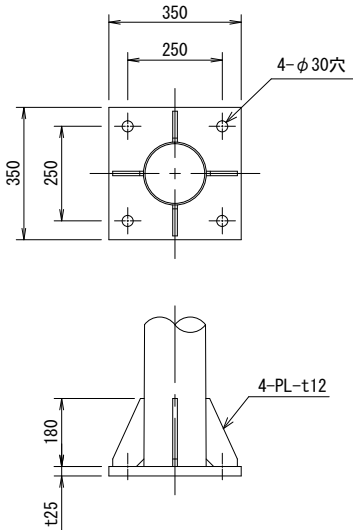

アンカーボルト詳細図

S=1:10

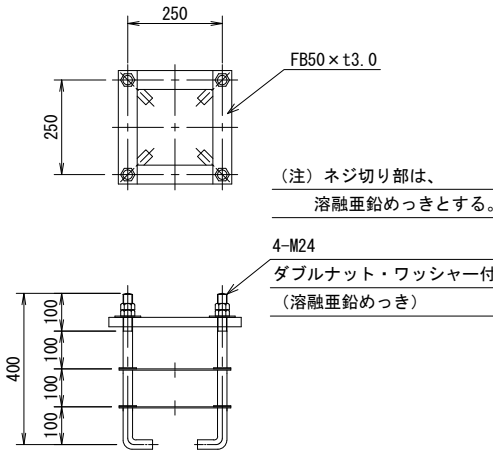


照明柱数量表

1基当り

名 称	規 格	単 位	数 量	摘 要
テーパポール	曲線形 埋設型 ベース式 8.3-18B-S同等品以上 仕上: 溶融亜鉛めっき	本	1	
照明灯	E71283ASAJ9/K09C同等品以上	個	1	
電源装置	WLE155V560M1/24-3同等品以上	個	1	
ジョイントユニット	EFMT68-15A同等品以上	個	1	
引込フックバンド	溶融亜鉛めっき	個	1	
ターミナルキャップ	22mm ニップル含む	個	1	
自動点滅器	PBM1003B同等品以上	個	1	
コネクタ付専用ケーブル	OPRC004/L10	本	1	電源～灯具間
ケーブル	VVR 2mm -2C	m	6	電源
ケーブル	VVR 2mm -3C	m	6	点滅器
管理番号札	スコッチシール	枚	1	
管理銘板	アルミ製貼付板 t=0.3mm	枚	1	
ボルトキャップ	M24	個	4	
接地設置	D種 (接地棒 $\phi 10 \times 1500L$)	箇所	1	
アンカーボルト	4-M24 (N×2, W付)	組	1	

照明器具詳細図

(E71283ASAJ9/K09C同等品以上) S=1:10

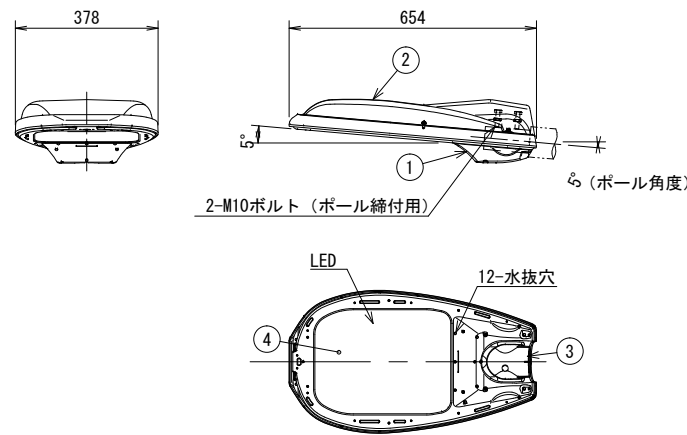


仕上色 グレイ (マンセルN7) 全艶

部番	部 品 名	材質・材厚	数	備 考
1	本体	アルミダイカスト	1	塗装
2	カバー	アルミダイカスト	1	塗装
3	クランプ	アルミダイカスト	1	塗装
4	前面ガラス	強化ガラスt4.0	1	透明

電源装置詳細図

(WLE155V560M1/24-3同等品以上) S=1:5

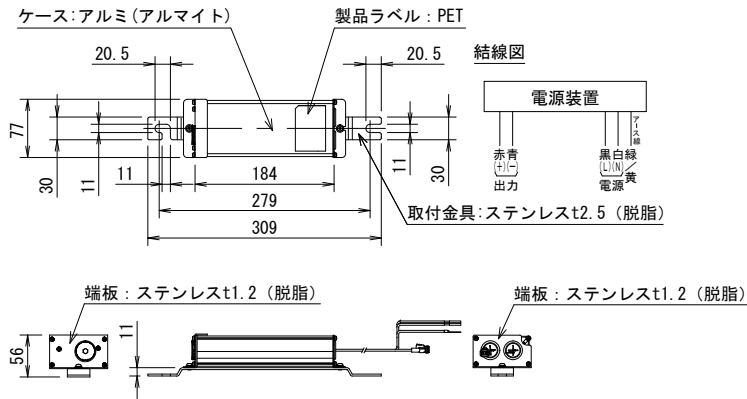


特性表 定格入力電圧: AC100V~240V

入力電圧 (V)	周波数 (Hz)	点灯状態	入力電流 (A)			消費電力 (W)			力率	出力電流 (mA)	出力電圧 (V)
			点灯初期時 (最小時)	点灯6万時間経過時 (最大時)	点灯6万時間平均	点灯初期時 (最小時)	点灯6万時間経過時 (最大時)	点灯6万時間平均			
100	50/60	全光	0.595	0.742	0.668	58.8	73.5	66.2	高力率	560	117
200			0.301	0.374	0.338	57.9	72.2	65.1			
240			0.252	0.310	0.281	57.9	72.3	65.1			

※この図面はA1サイズを原寸とする。

工 事 名	令和7年度北道維第5号 愛宕町ほか2町地内 道路改修工事		
施 工 箇 所 名	津市愛宕町ほか2町地内		
図 面 の 種 類	工 法 図 (2)		
縮 尺	図 示	図面番号	6/7
事 業 所 名	津市建設部津北工事事務所		

区画線平面図

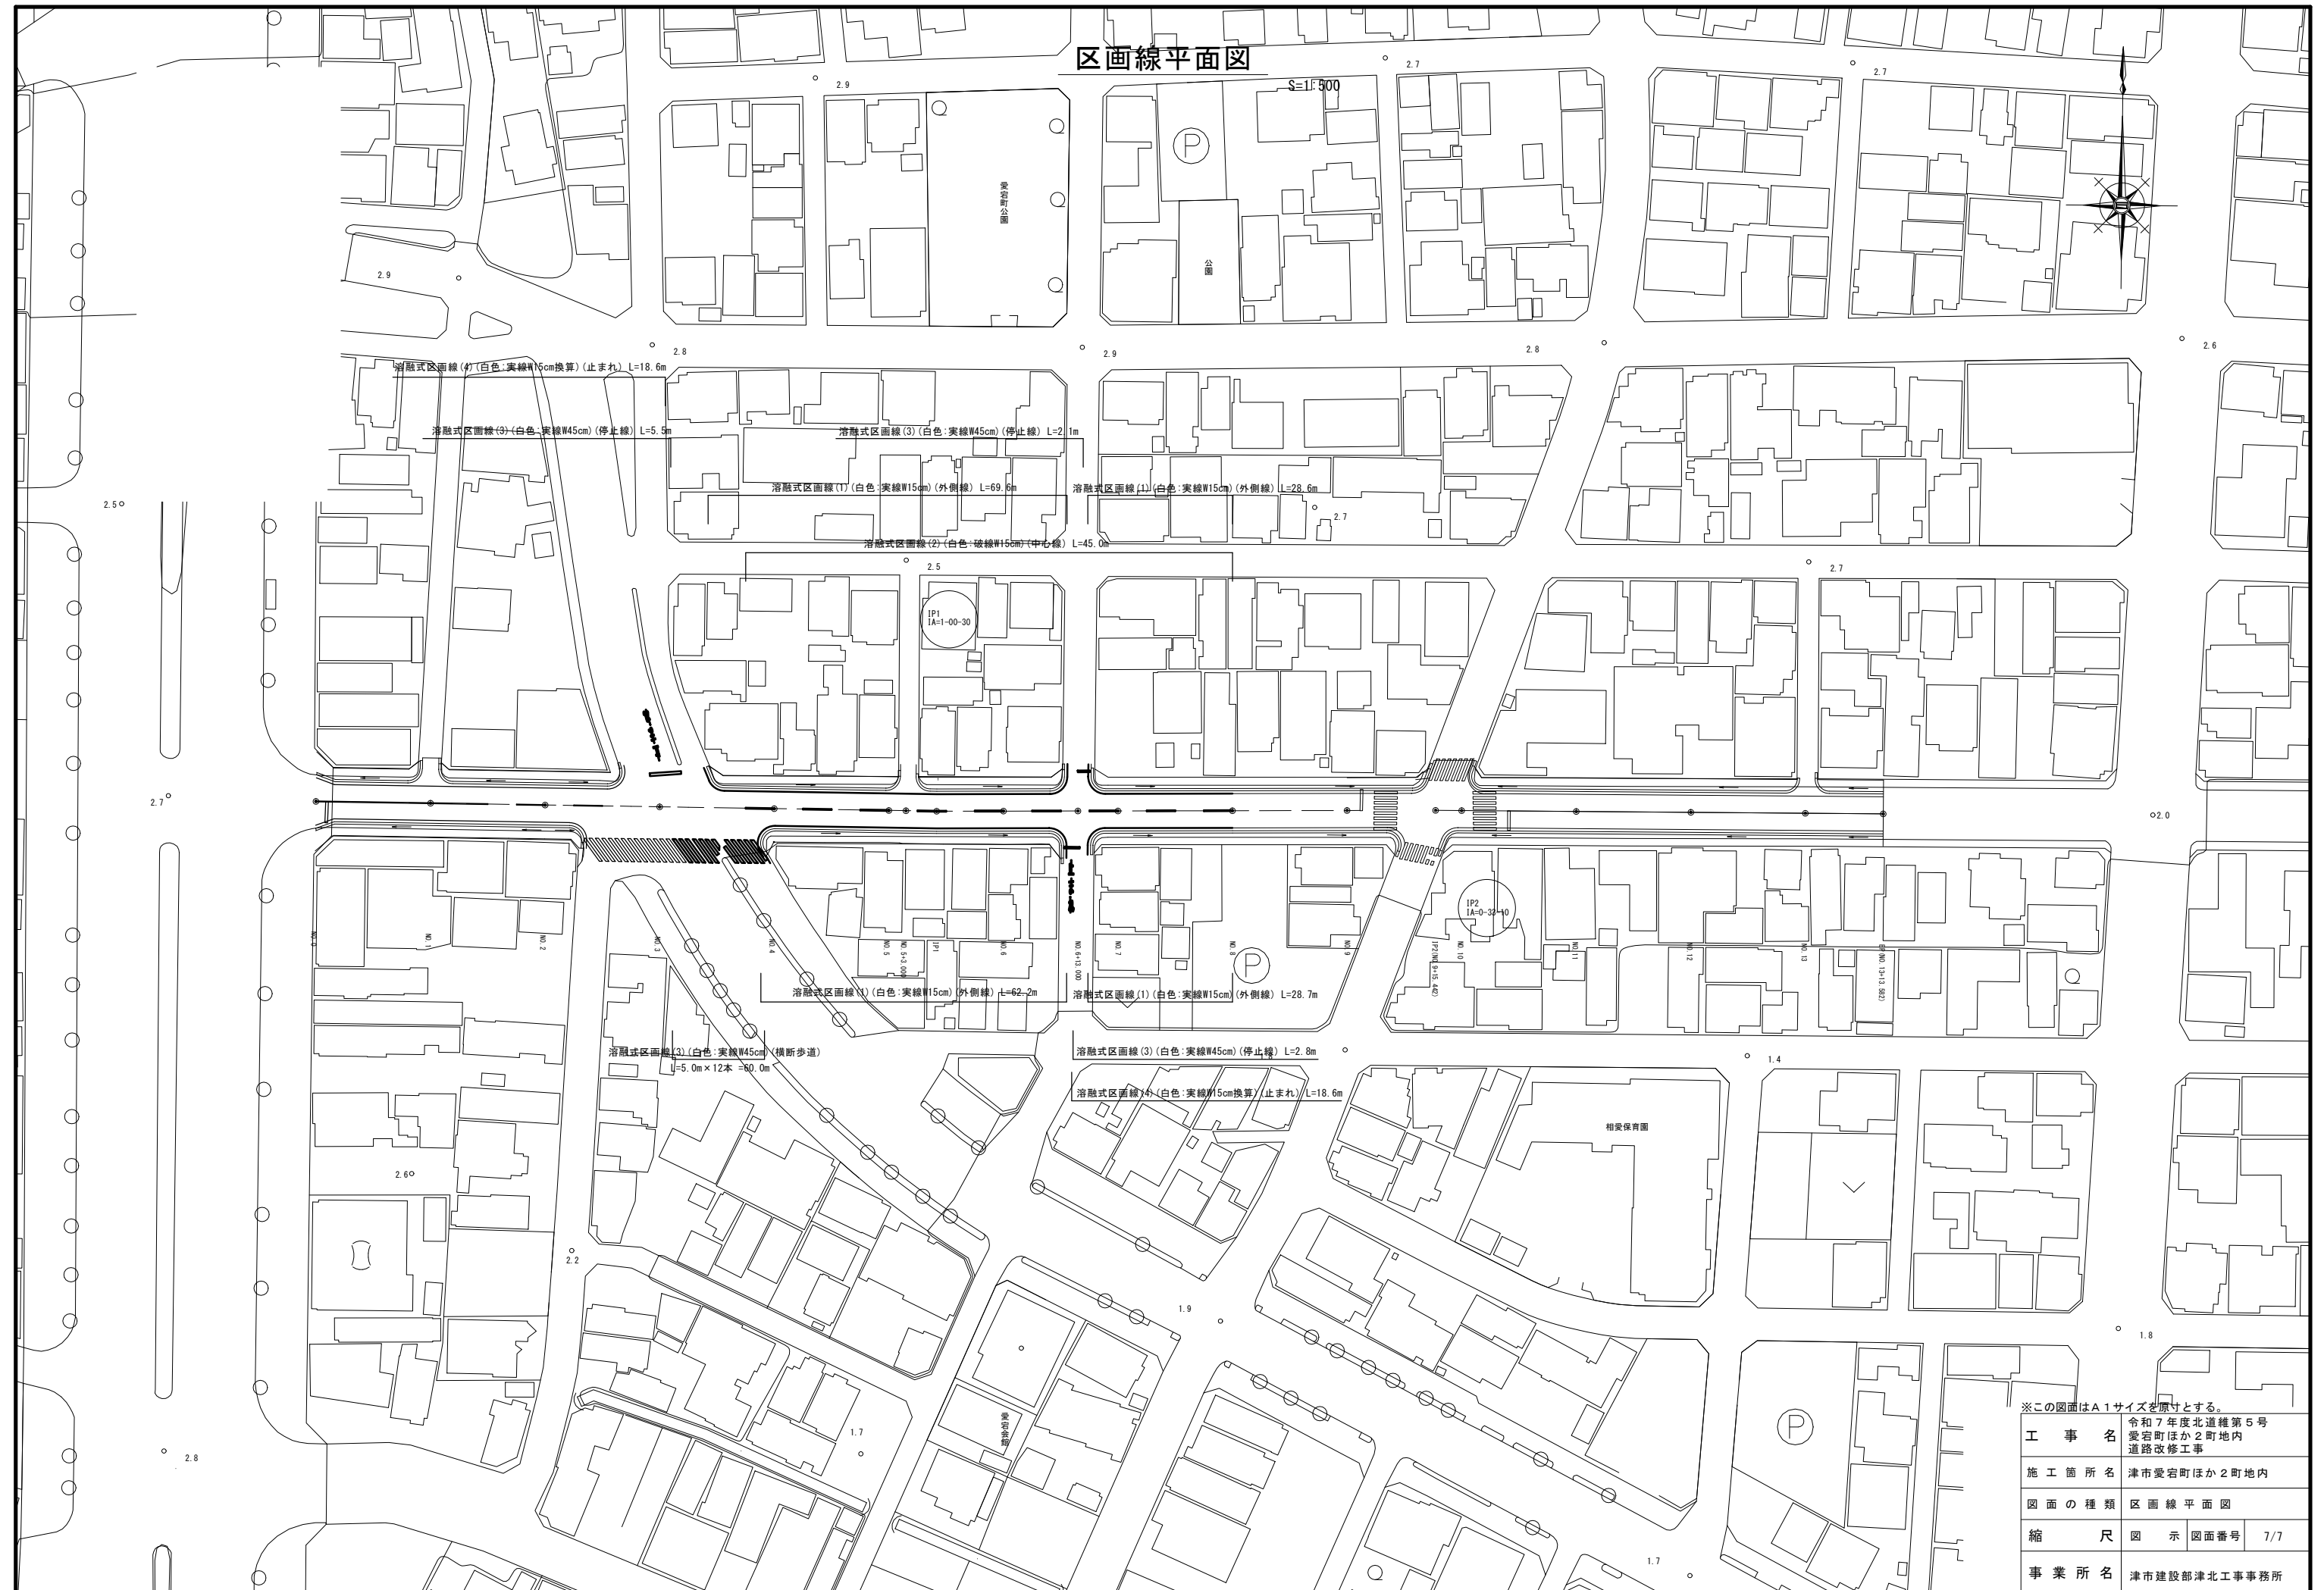

※この図面はA1サイズを原寸とする。

工 事 名	令和7年度北海道第5号 愛宕町ほか2町地内 道路改修工事
-------	------------------------------------

施 工 箇 所 名	津市愛宕町ほか2町地内
-----------	-------------

図面の種類	区画線平面図
-------	--------

縮	尺	図 示	図面番号	7/7
---	---	-----	------	-----

事業所名	津市建設部津北工事事務所
------	--------------