




付近見取図

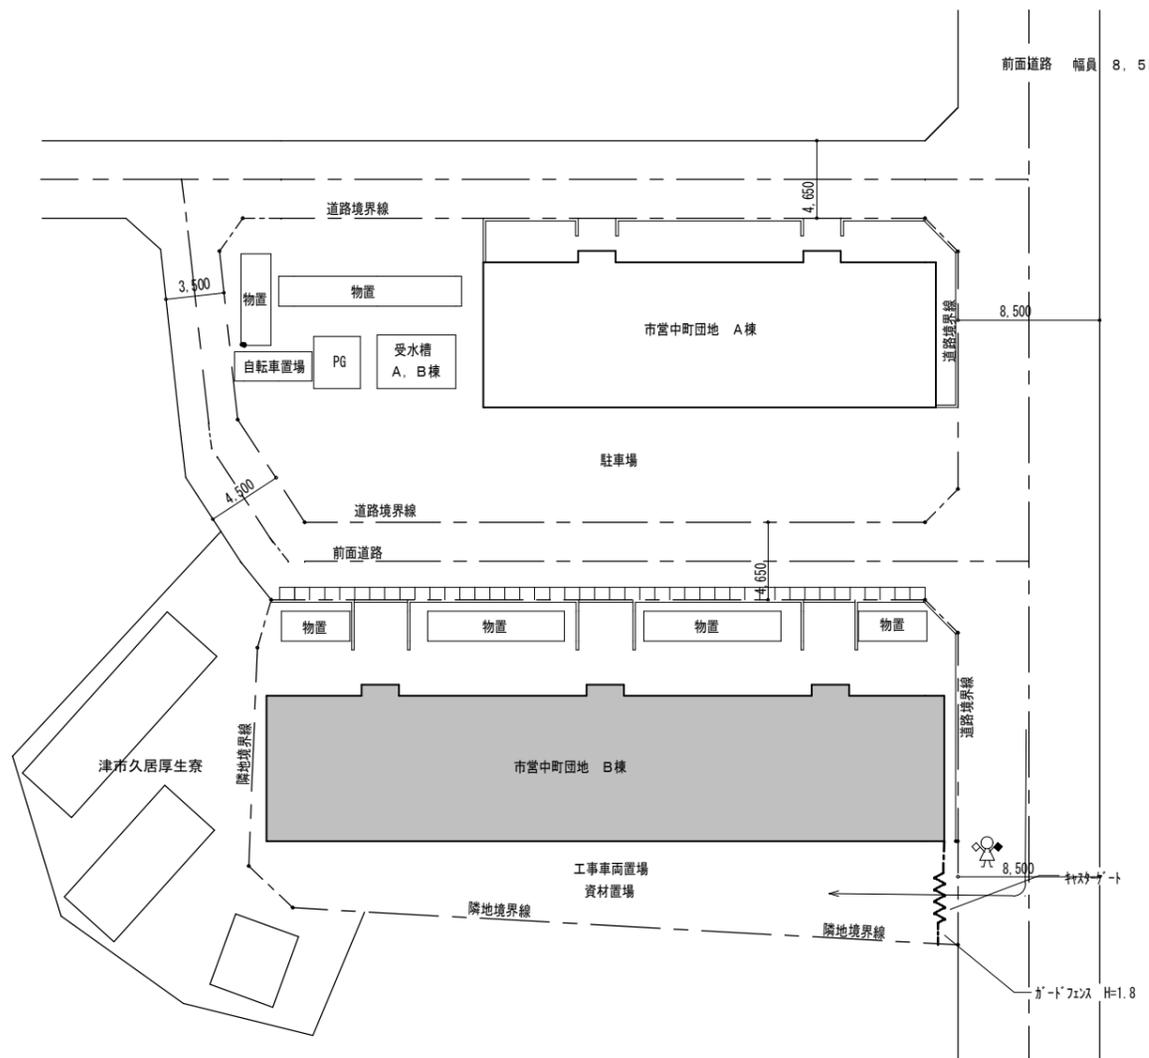

配置図 S=1/300

- 凡例
- : 工事建物を示す。
  - : 交通誘導員を示す。※大型車両搬入出時に配置
  - : ゲート
  - : ガードフェンス H=1.8
- ※仮設便所・ごみ集積所の設置場所は現場打合せにより決定する。

特記事項

(工事概要)

- ・防水改修工事
- ・外壁改修工事
- ・塗装改修工事
- ・電気設備工事

(施工条件)

- ・当工事場所は市営住宅であり、入居者が生活しているため、入居者に対する安全対策、プライバシー、騒音及び塗料の飛散等には十分注意するとともに、玄関ドア塗装工事による入室及び各工程については、入居者と十分に打合せ・調整等を行うこと。また、必要と思われる仮設については請負者の負担において行うこと。
- ・工事対象物又は既設建物に損害を与えた場合は、請負者の負担、責任において速やかに復旧するとともに、市監督員に報告すること。
- ・工事における施工計画書、材料承認及び各種関係書類等（調査報告書等）はその部分の工事に着手するまでに監督員の承諾を受けること。
- ・使用材料について、その部分の工事に着手するまでに、監督員による数量及び材料の検収を受けること。
- ・毎日の作業終了時には、工事対象建築物の内外を清掃し、念入りな後片付けを行い、工事区域の整理整頓につとめること。
- ・工事に際して、作業の支障となる既設物は、一時取外しのうえ復旧すること。
- ・工事用電力及び用水については請負業者負担とする。
- ・工事車両構内進入ルート、駐車場及び材料置場については、当課と協議のうえ決定する。
- ・大型車両進入時には誘導員を配置し、歩行者及び敷地周囲の安全確保に配慮すること。
- ・工事車両及び工事関係車両は、周辺道路に駐車しないこと。
- ・外部足場を設ける場合は、「手すり先行工法に関するガイドライン」（厚生労働省 平成15年4月）により、設置については同ガイドラインに基づく働きやすい安心感のある足場とし、二段手すりと幅木の機能を有する部材があらかじめ備えられた手すり先行専用足場型とするか、または改善措置機械を用いて手すり先行専用足場型と同等の機能を確保するものとする。
- ・テレビ放送用パラボアンテナ（3ヶ所）については、一時取り外しを行い、テレビ放送等が中断されないよう仮設し、作業に着手すること。また、工事後において本設復旧すること。
- ・入居者の所有物（ベランダ荷物、エアコン室外機等）については、入居者に確認のうえ移動させ、工事後復旧すること。（移動が出来ない物については、養生すること）なお、破損させた場合、請負者の負担で交換・復旧すること。
- ・設計図書に明記がなくとも、機能上及び構造上当然必要と認められるものは本工事に含む。なお、内訳書の数量は参考とする。
- ・工事において必要な諸手続き（道路占用許可、中部電力、NIT等）は、請負者の責任において、遅延なく行うこと。
- ・北側手摺一時取外しにあたっては、入居者の落下防止対策を当課と協議し講じること。
- ・津市久居厚生寮の敷地については、足場を設置することは可能であるが、足場は最小限とすること。
- ・年末年始の休工中は、足場の養生シートをたたみ、入居者へ配慮すること。詳細な期間については、当課と協議のうえ決定する。



(適用基準)

- ・国土交通省大臣官庁官庁営繕部監修 公共建築工事標準仕様書 建築工事編・電気設備工事編(最新版)
- ・国土交通省大臣官庁官庁営繕部監修 公共建築改修工事標準仕様書 建築工事編・電気設備工事編(最新版)
- ・その他関係法令


(解体撤去処分)

- ・当工事により発生する廃材は、産業廃棄物となるため関係法令により適切に処理すること。
- また、工事完了後、速やかにマニフェスト等の写し（A, B2, D票）を市監督員に提示すること。
- ・近隣に対し騒音・振動・粉塵等を配慮した施工を行うこと。


津市市営中町団地B外壁等改修工事		縮尺	1/300
図面名称	付近見取図・特記事項・配置図	原因	A 2
津市建設部市営住宅課		No.	1/4

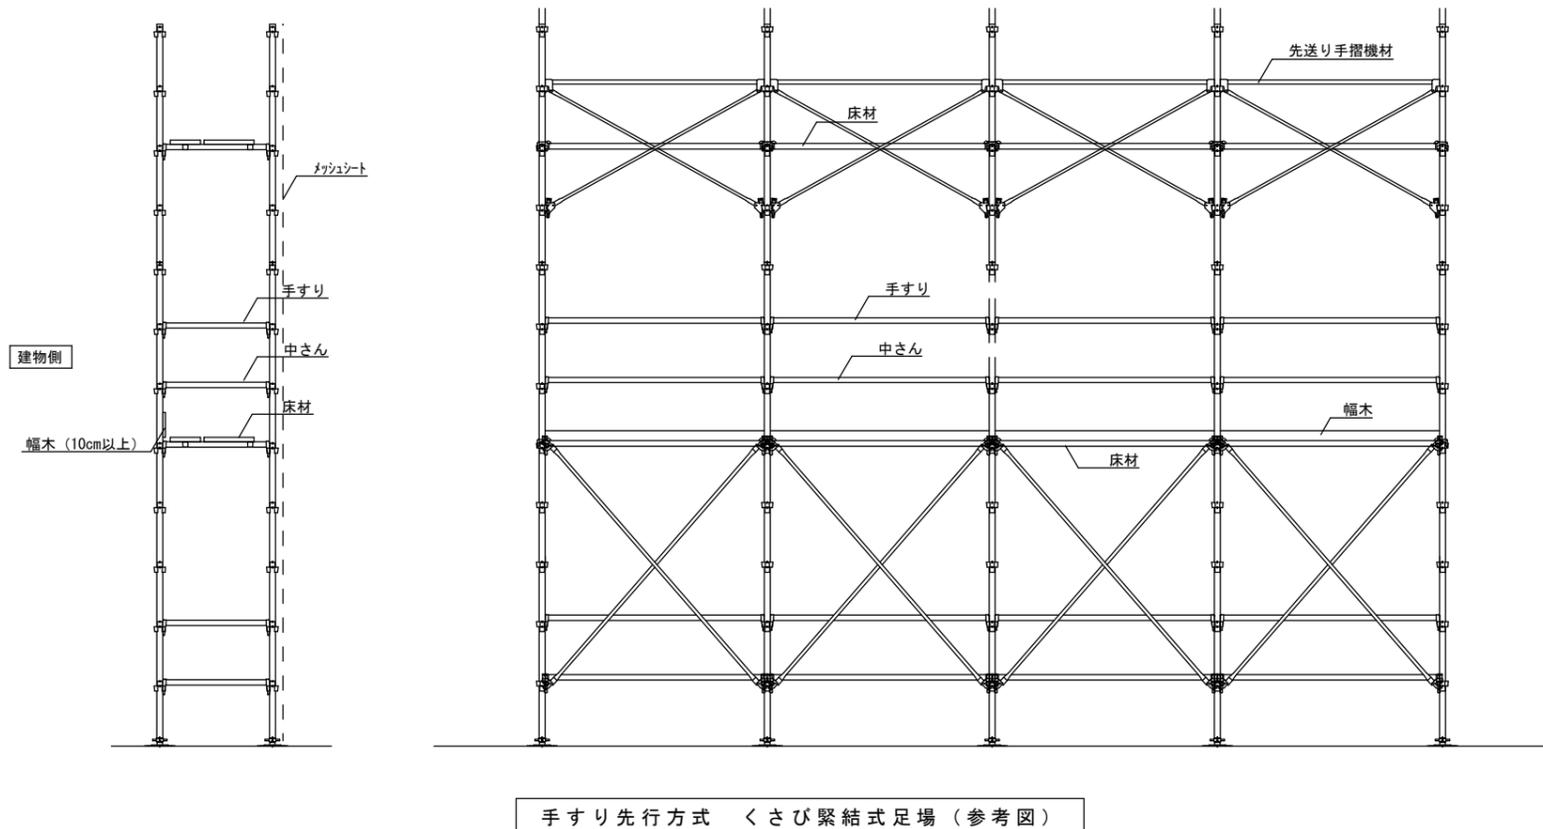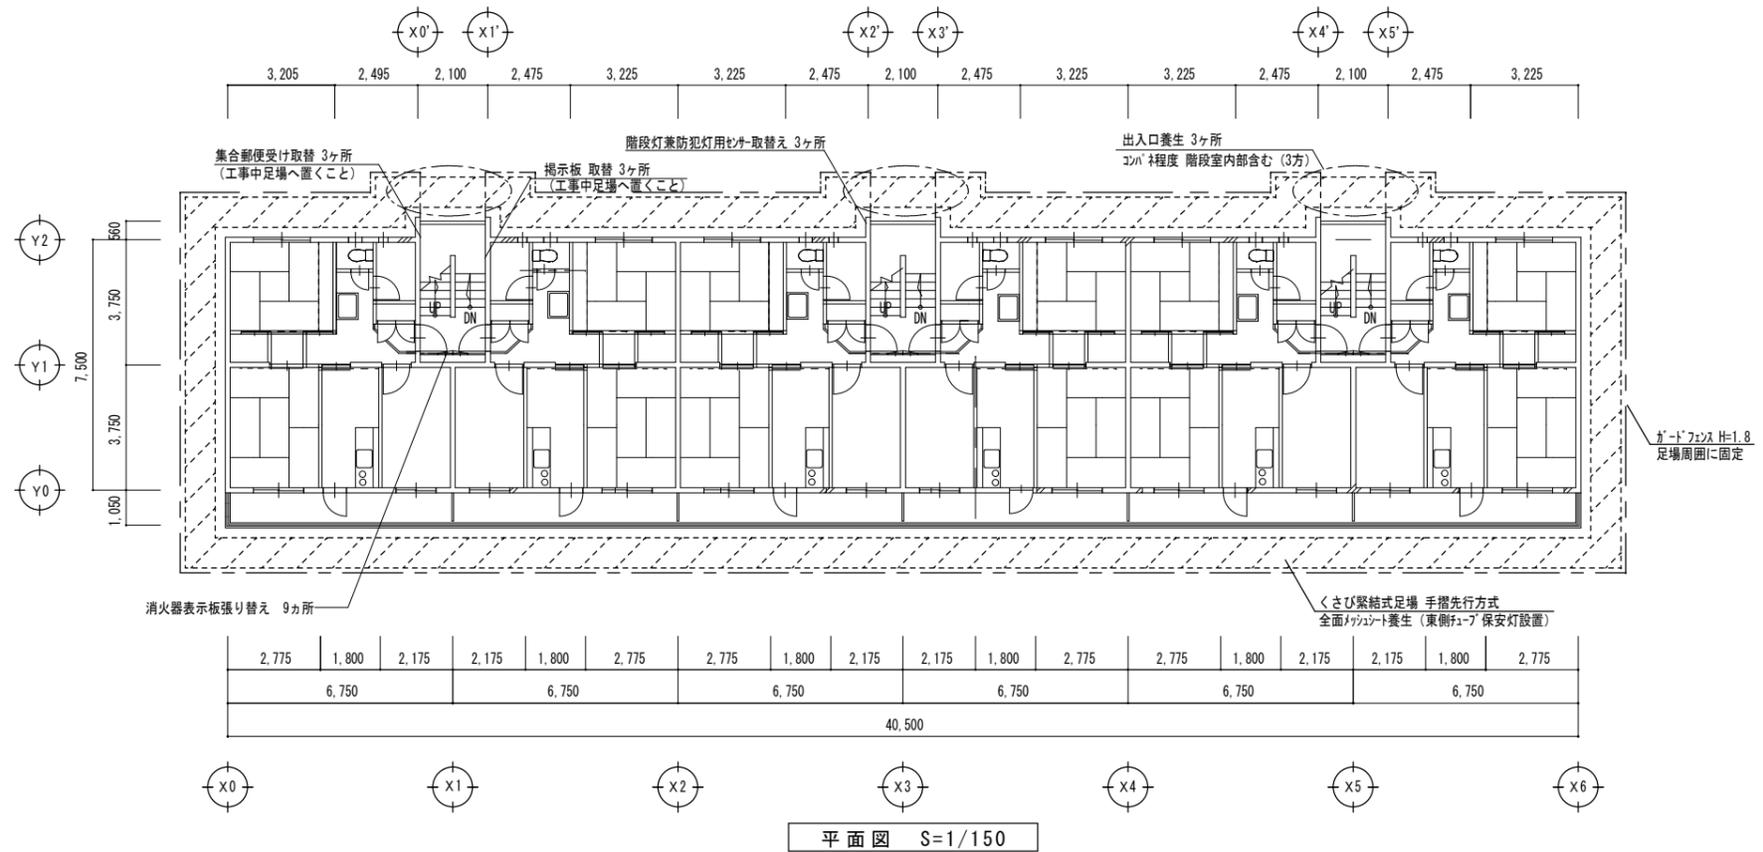


津市市営中町団地B外壁等改修工事		縮尺 1/20、150
図面名称	平面図・くさび緊結式足場 (参考図)	原図：A2 平成29年10月
津市建設部市営住宅課		No. 2/4

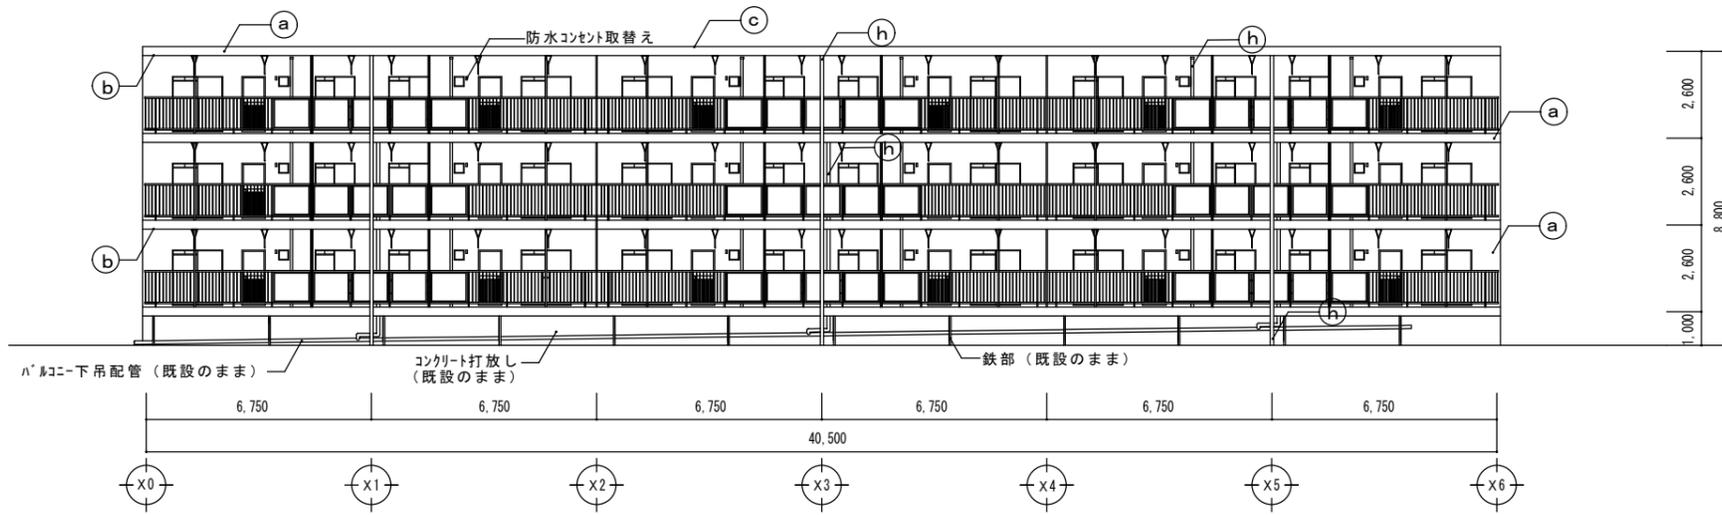


南立面図 S = 1/150

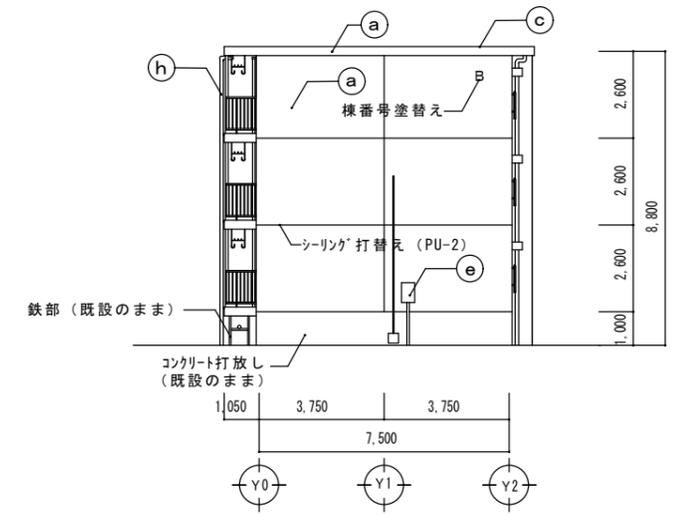

東立面図 S = 1/150

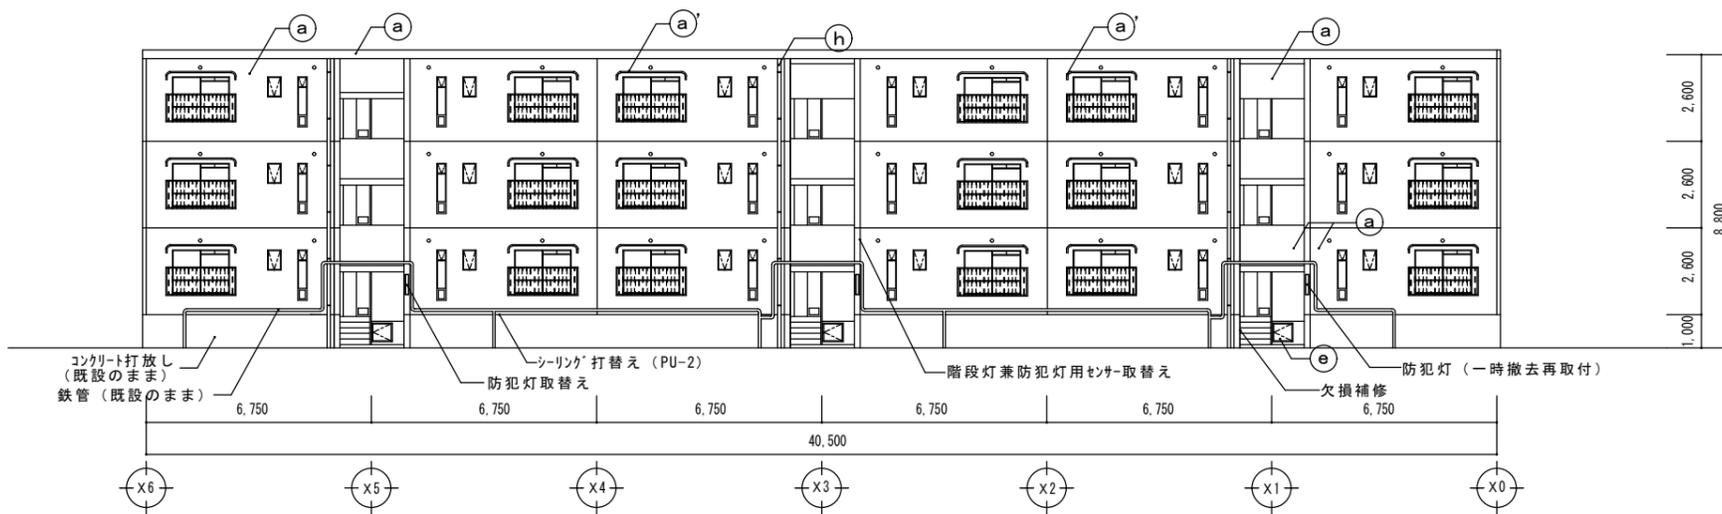

北立面図 S = 1/150

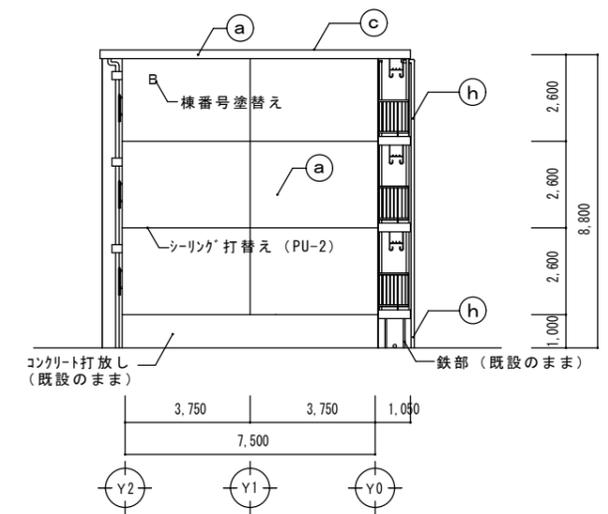


西立面図 S = 1/150



工事内容	記号	塗装箇所	塗装仕様
爆裂、欠損補修	(a)	外壁 ※2	可とう形改修塗材E ケレン樹脂塗料仕上(低汚染、高耐久型)下地調整(C-1)共
クラック補修	(a')	庇上部、手摺天端、窓面台 ※2	(a) ゆず肌状ローラ仕上 (a') 平滑ローラ仕上
外壁目地 ※1	(b)	軒裏、階段及びバルコニー上げ裏 ※2	外装薄塗材E ローラ仕上 下地調整(C-1)共
高圧水洗浄	(c)	屋上部	既設のまま
	(d)	玄関スチール扉 (速乾性塗料)	1 液形ケレン樹脂塗料 2 回塗、ケレン清掃 錆止め1回塗
	(e)	PS扉、点検口、タラップ、電気BOX、配管、共用階段手摺、鉄部等	DP塗り B種(※リウレタン系)
	(f)	バルコニー隔て板	既設のまま
	(g)	バルコニー床(排水溝 コナ～面台)	塗膜防水: バルコニー塗膜防水 A-2(軽歩行用) 大関化学工業 同等品
	(h)	縦樋、排水管、電気・機械配管等	DP塗り C種(※リウレタン系)

※1 外壁目地は全て打ち替えとする。  
 ※2 外壁・軒裏塗装等: 周囲の飛散に考慮し、全てローラ塗りとする。


津市市営中町団地B外壁等改修工事		縮尺 1/150
図面名称	立面図・仕上表	原図: A 2
津市建設部市営住宅課		平成29年10月
		No. 3/4

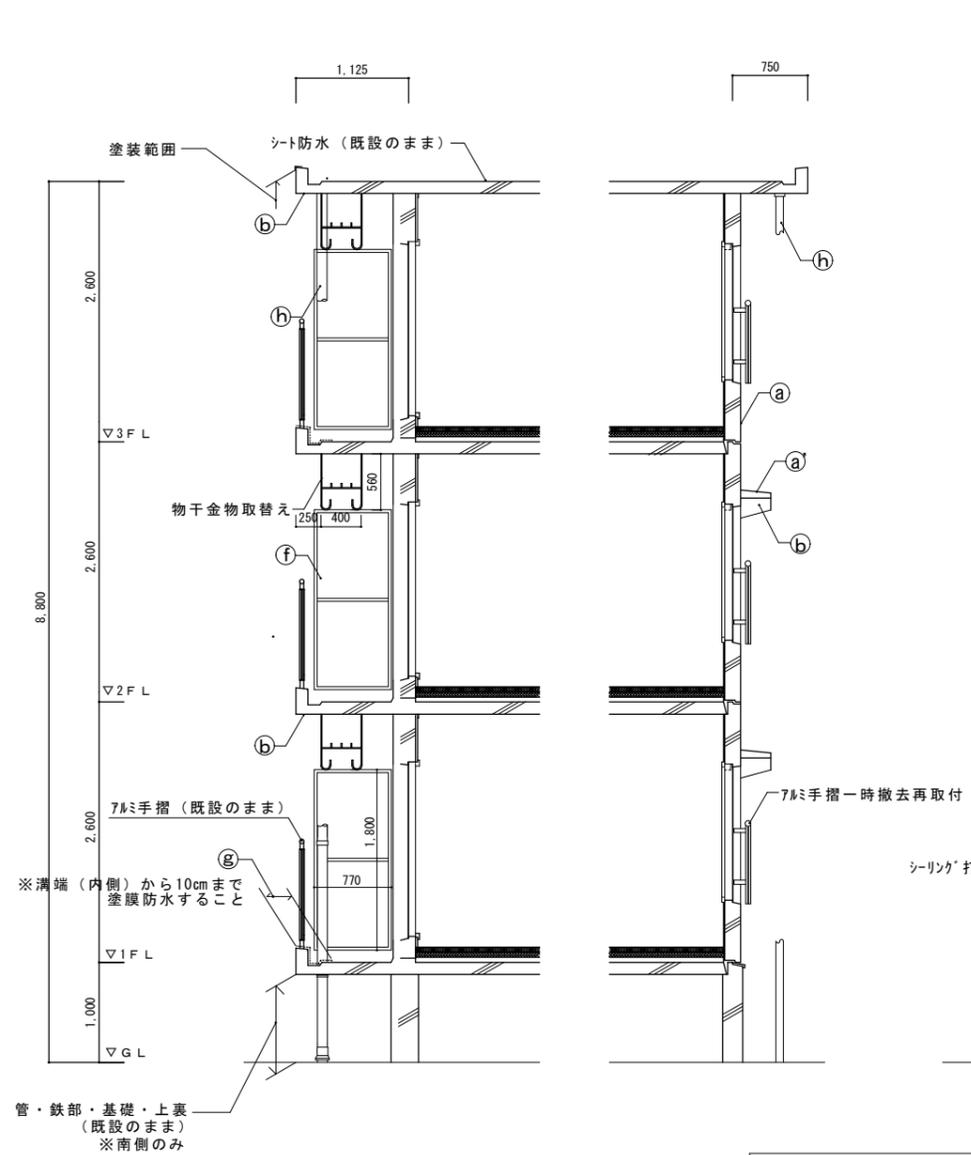

断面詳細図 S=1/50

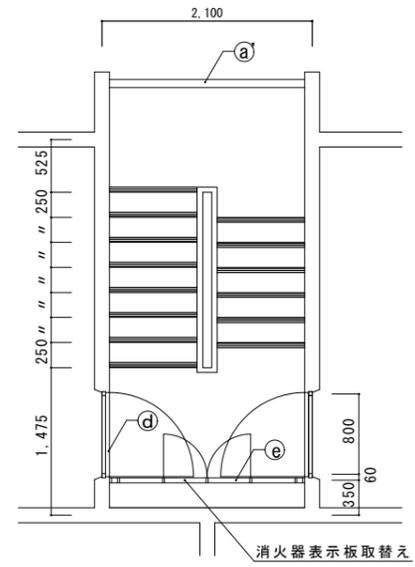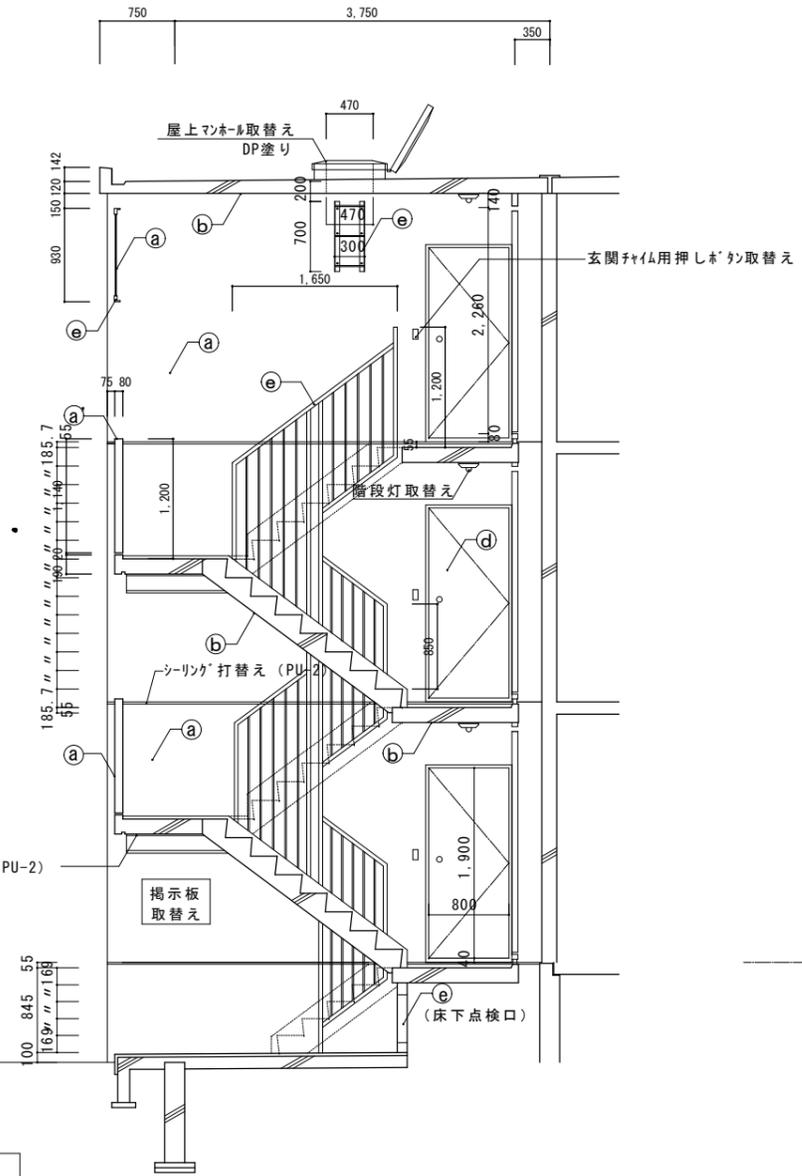

階段平面詳細図 S=1/50

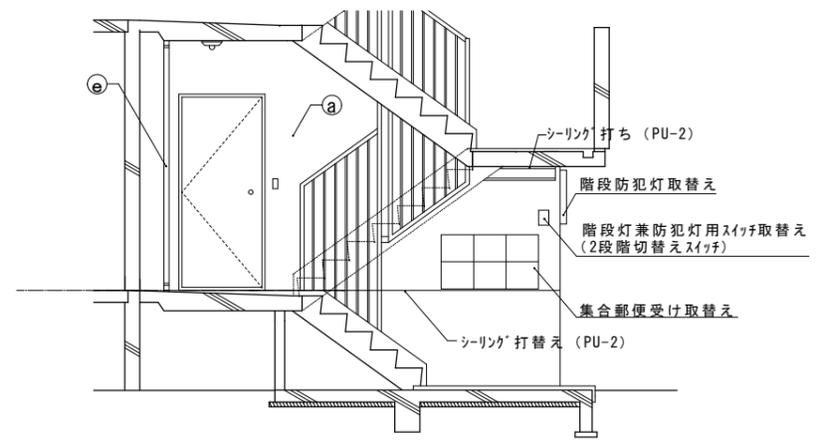

- ユニット及びその他工事**
- ・集合郵便受け取替え 3ヶ所 SUS 6戸用 室番号記入 W972×D140×H514
  - ・室名札取替え 18ヶ所 SUS 室番号貼付 135×270
  - ・掲示板取替え 3ヶ所 7&ミ枠 ビニルシート張り R型 W1200×H900
  - ・消火器表示板取替え 9ヶ所 7&ミ造 102×240
  - ・屋上マンホール取替え 1ヶ所 鋼板 丸型 シンクローボットメッキ DP塗り 470×746×70
  - ・物干金物取替え 54ヶ所 7&ミ 7&ミ処理 高さ2段階調整・静音型 W400×H490・H640
- 電気設備工事**
- ・階段灯取替え 9台 LDL20×1 逆富士型、防湿・防雨型
  - ・防犯灯取替え 2台 LDL20×1 コールライト(SUS)、防湿・防雨型 (※1ヶ所は一時撤去再取付)
  - ・玄関チャイム用押しボタン取替え 18ヶ所 防水埋込型
  - ・階段灯兼防犯灯用スイッチ取替え 3ヶ所 防水埋込型
  - ・階段灯兼防犯灯用センサー取替え 3ヶ所 防水埋込型
  - ・防水コンセント取替え 18ヶ所 ET付
- ※取付位置については監督員と協議のうえ取付けすること。

津市市営中町団地B外壁等改修工事		縮尺
		1/50
図面名称	断面詳細図・階段平面詳細図	原図：A2
		平成29年10月
津市建設部市営住宅課		No. 4/4