平　面　図

S=1:500

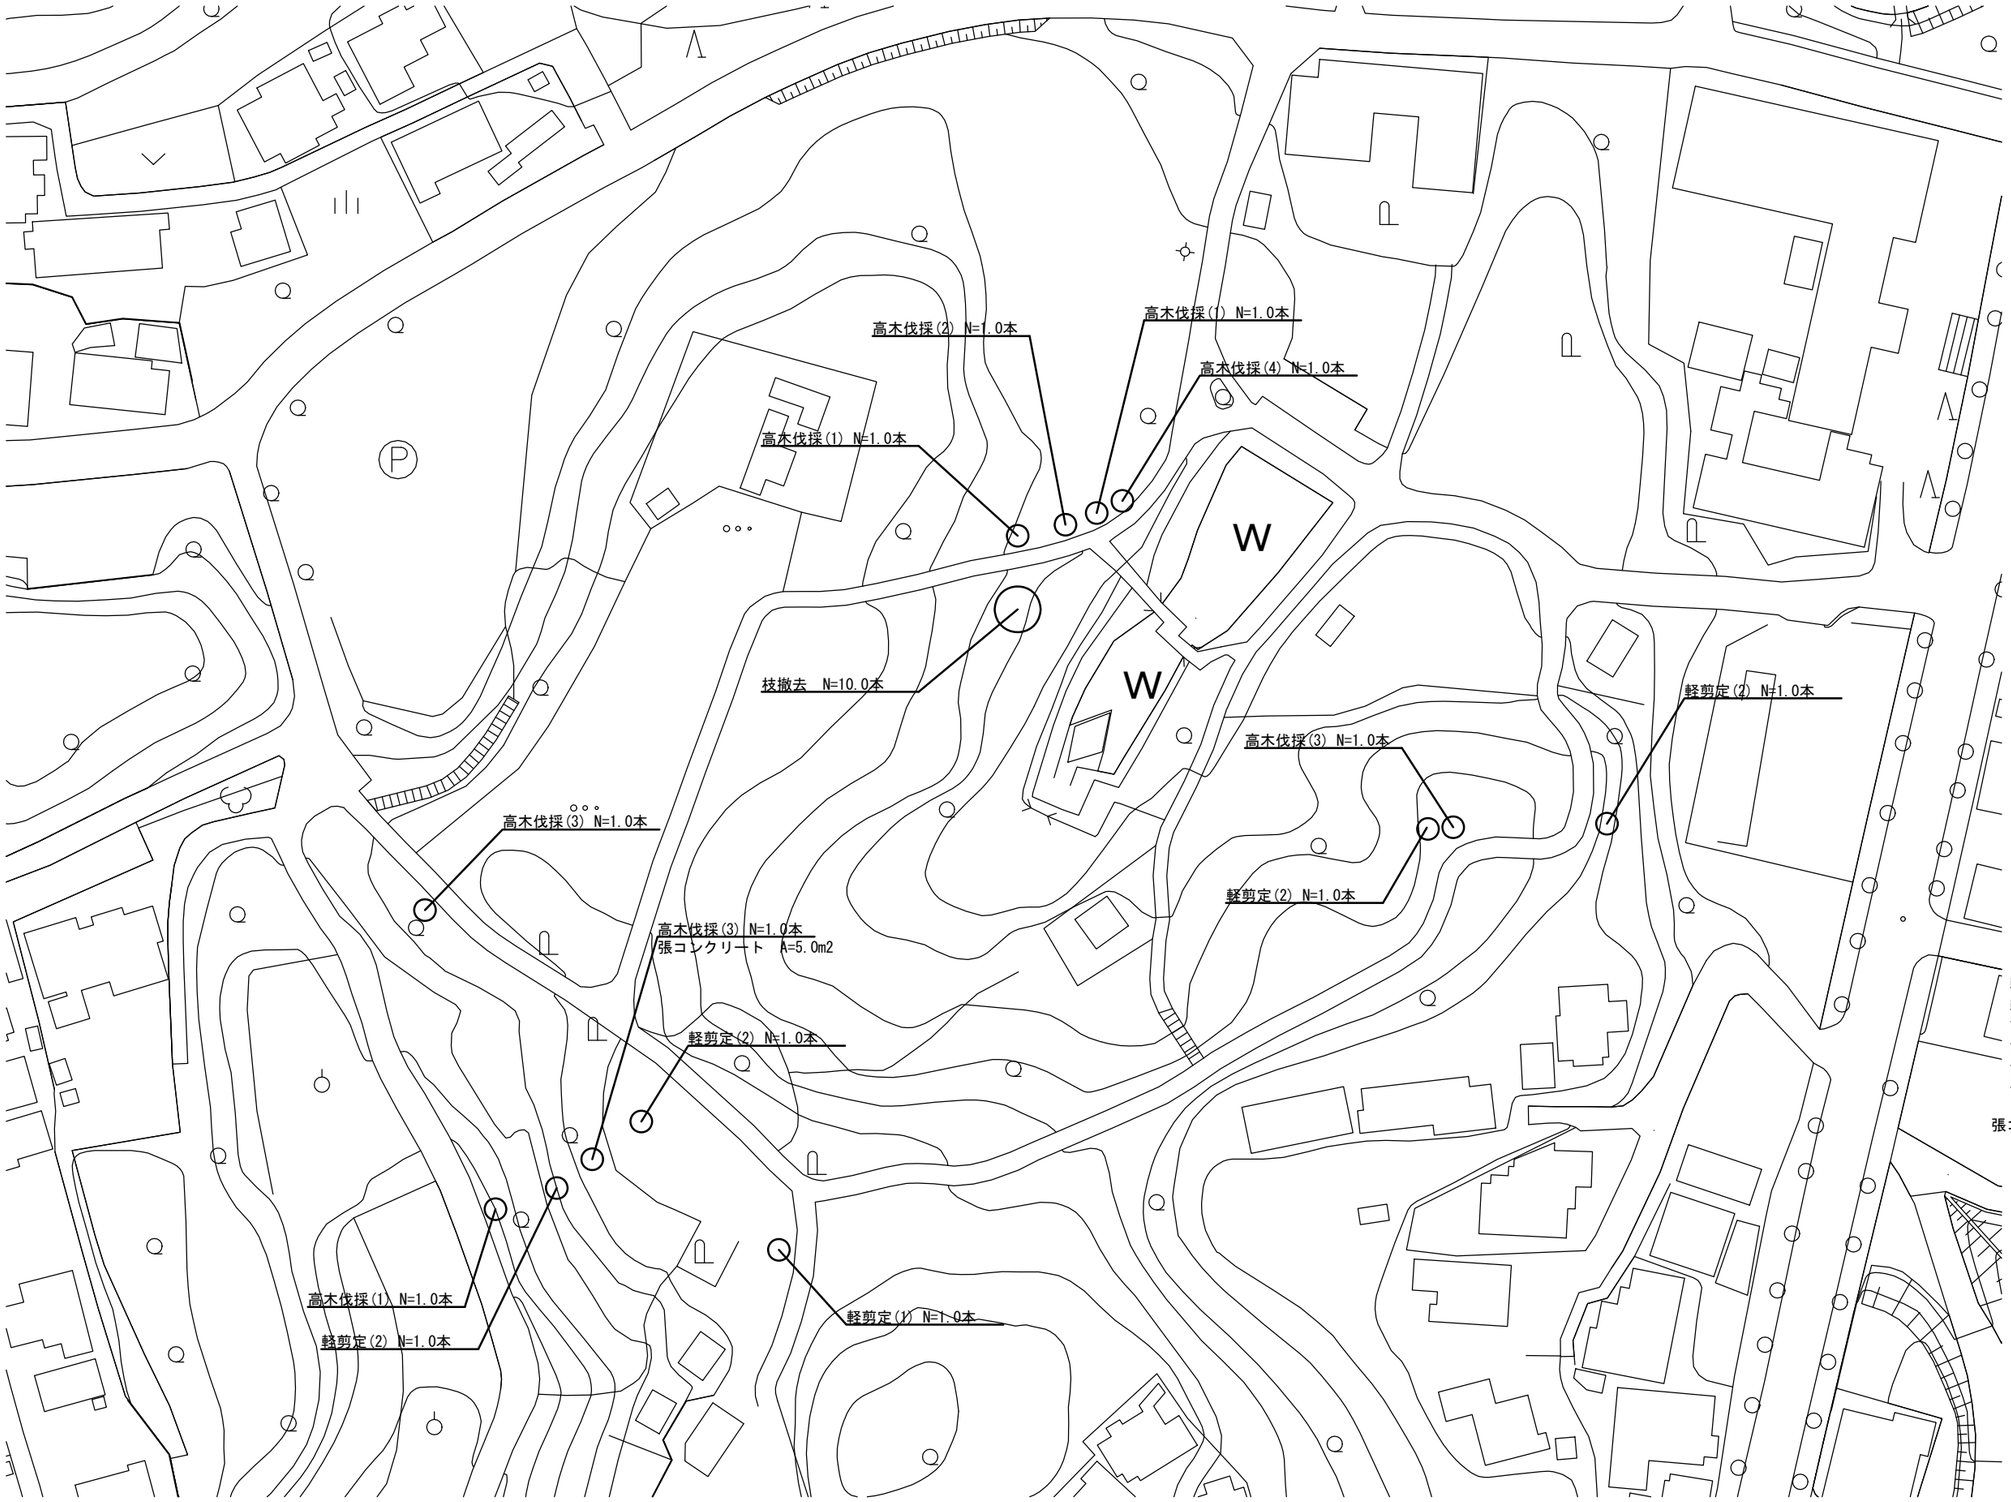

軽剪定(1)　：　幹周120cm以上150cm未満
軽剪定(2)　：　幹周150cm以上
高木伐採(1)：　幹周60cm以上90cm未満
高木伐採(2)：　幹周90cm以上120cm未満
高木伐採(3)：　幹周150cm以上200cm未満
高木伐採(4)：　幹周200cm以上

張コンクリート(18-8-25(BB))：2.50m×2.00m×0.10m

※この図面はA1ｻｲｽﾞを原寸とする。

工　事　名	平成30年度　北公修災第２－１号 津偕楽公園内倒木撤去修繕		
施工箇所名	津市広明町地内		
図面の種類	平面図		
縮尺	S=1:500	図面番号	1/1
事務所名	津市建設部津北工事事務所		