
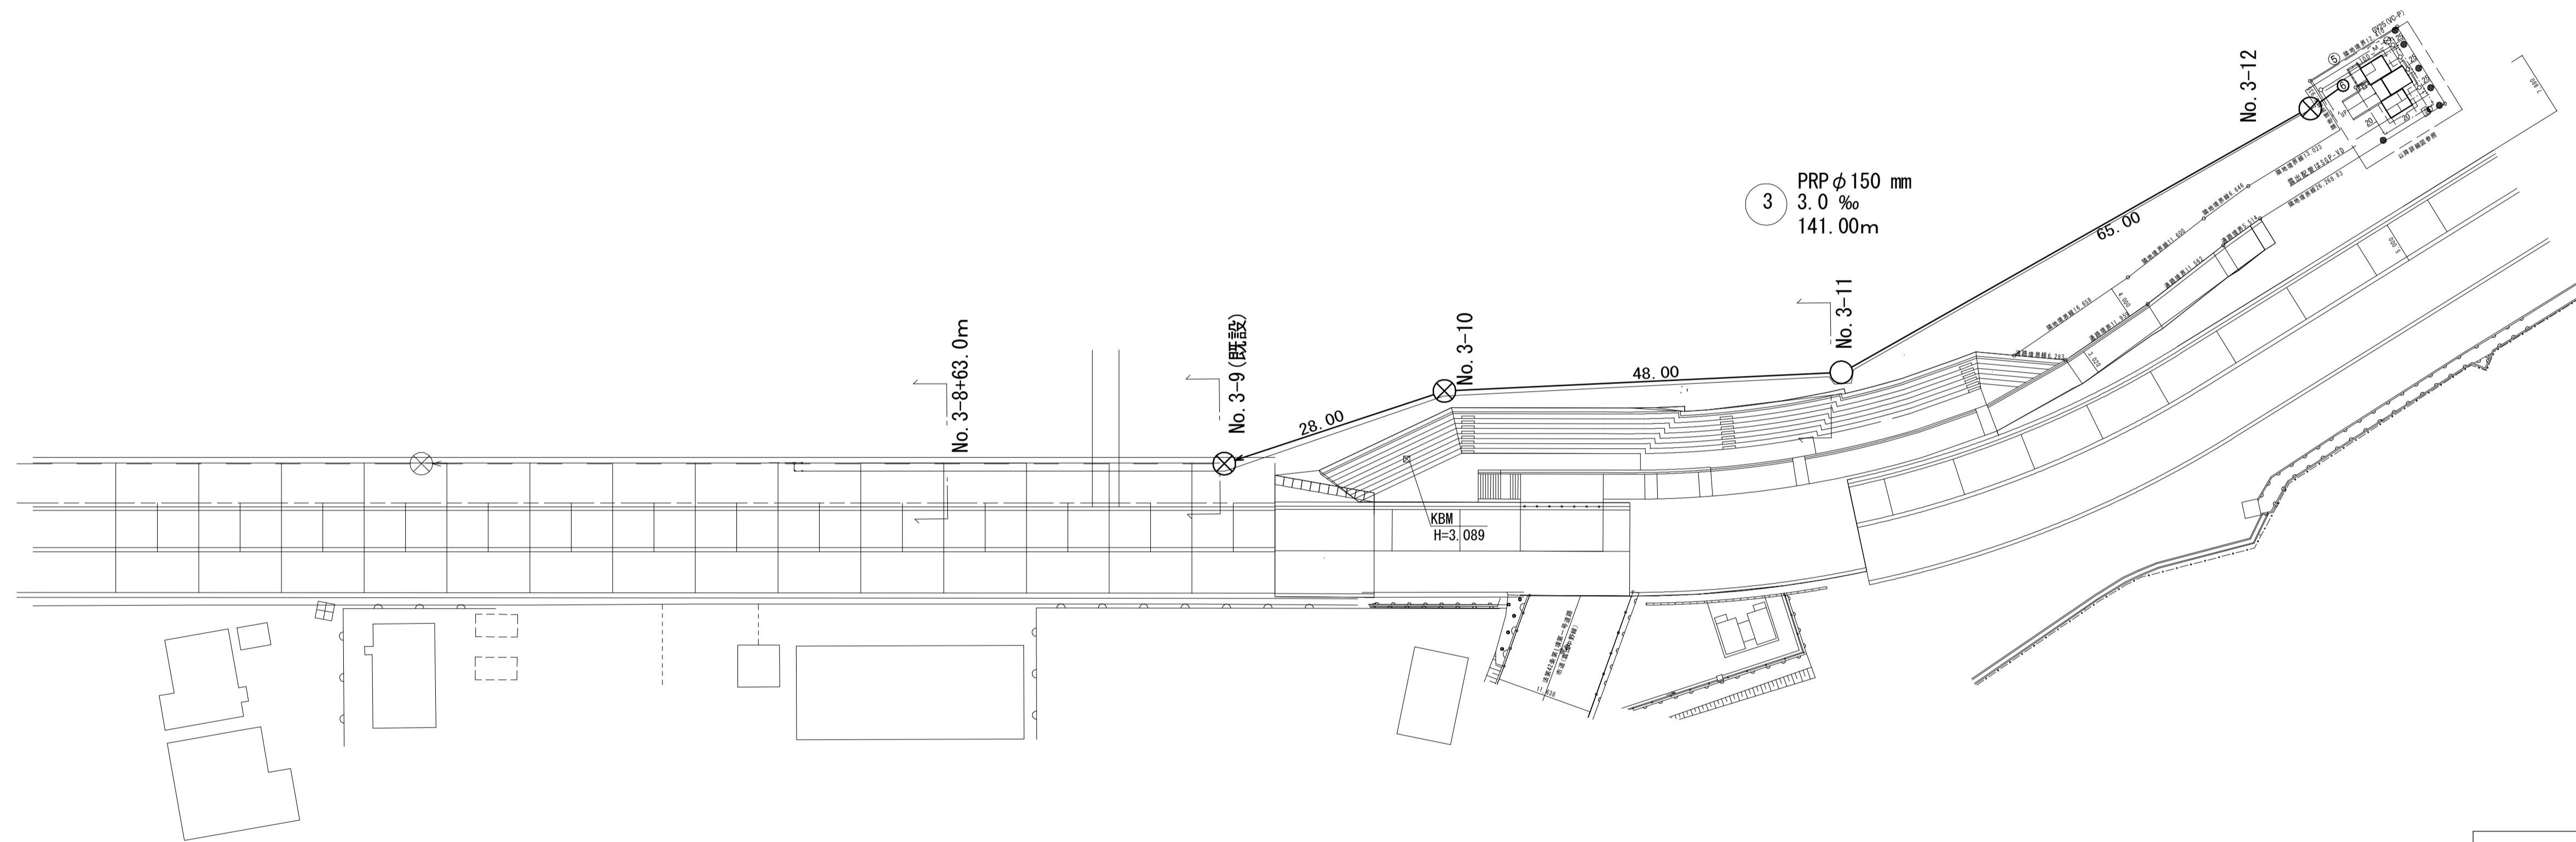


# 平面図(1)

S=1:500

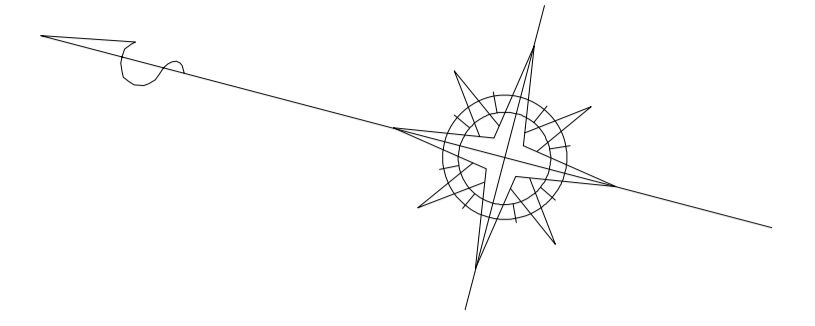


凡 例	
記号	名称
○	組立1号マンホール
⊗	塩ビ製小口径マンホール
←	設計路線
←---	計画路線
←---	既設路線
○	汚水ます

※この図面はA1サイズを原寸とする。

工事名	令和2年度 下工観測第1号 津の海(御殿場海岸)環境整備事業に伴う 下水道管布設工事		
施工箇所名	津市 藤方 地内		
図面名	平面図(1)		
縮尺	1:500	図面番号	1/10
事業所名	津市上下水道事業局下水道工務課		

# 縦断面図

V:1:500  
H:1:100

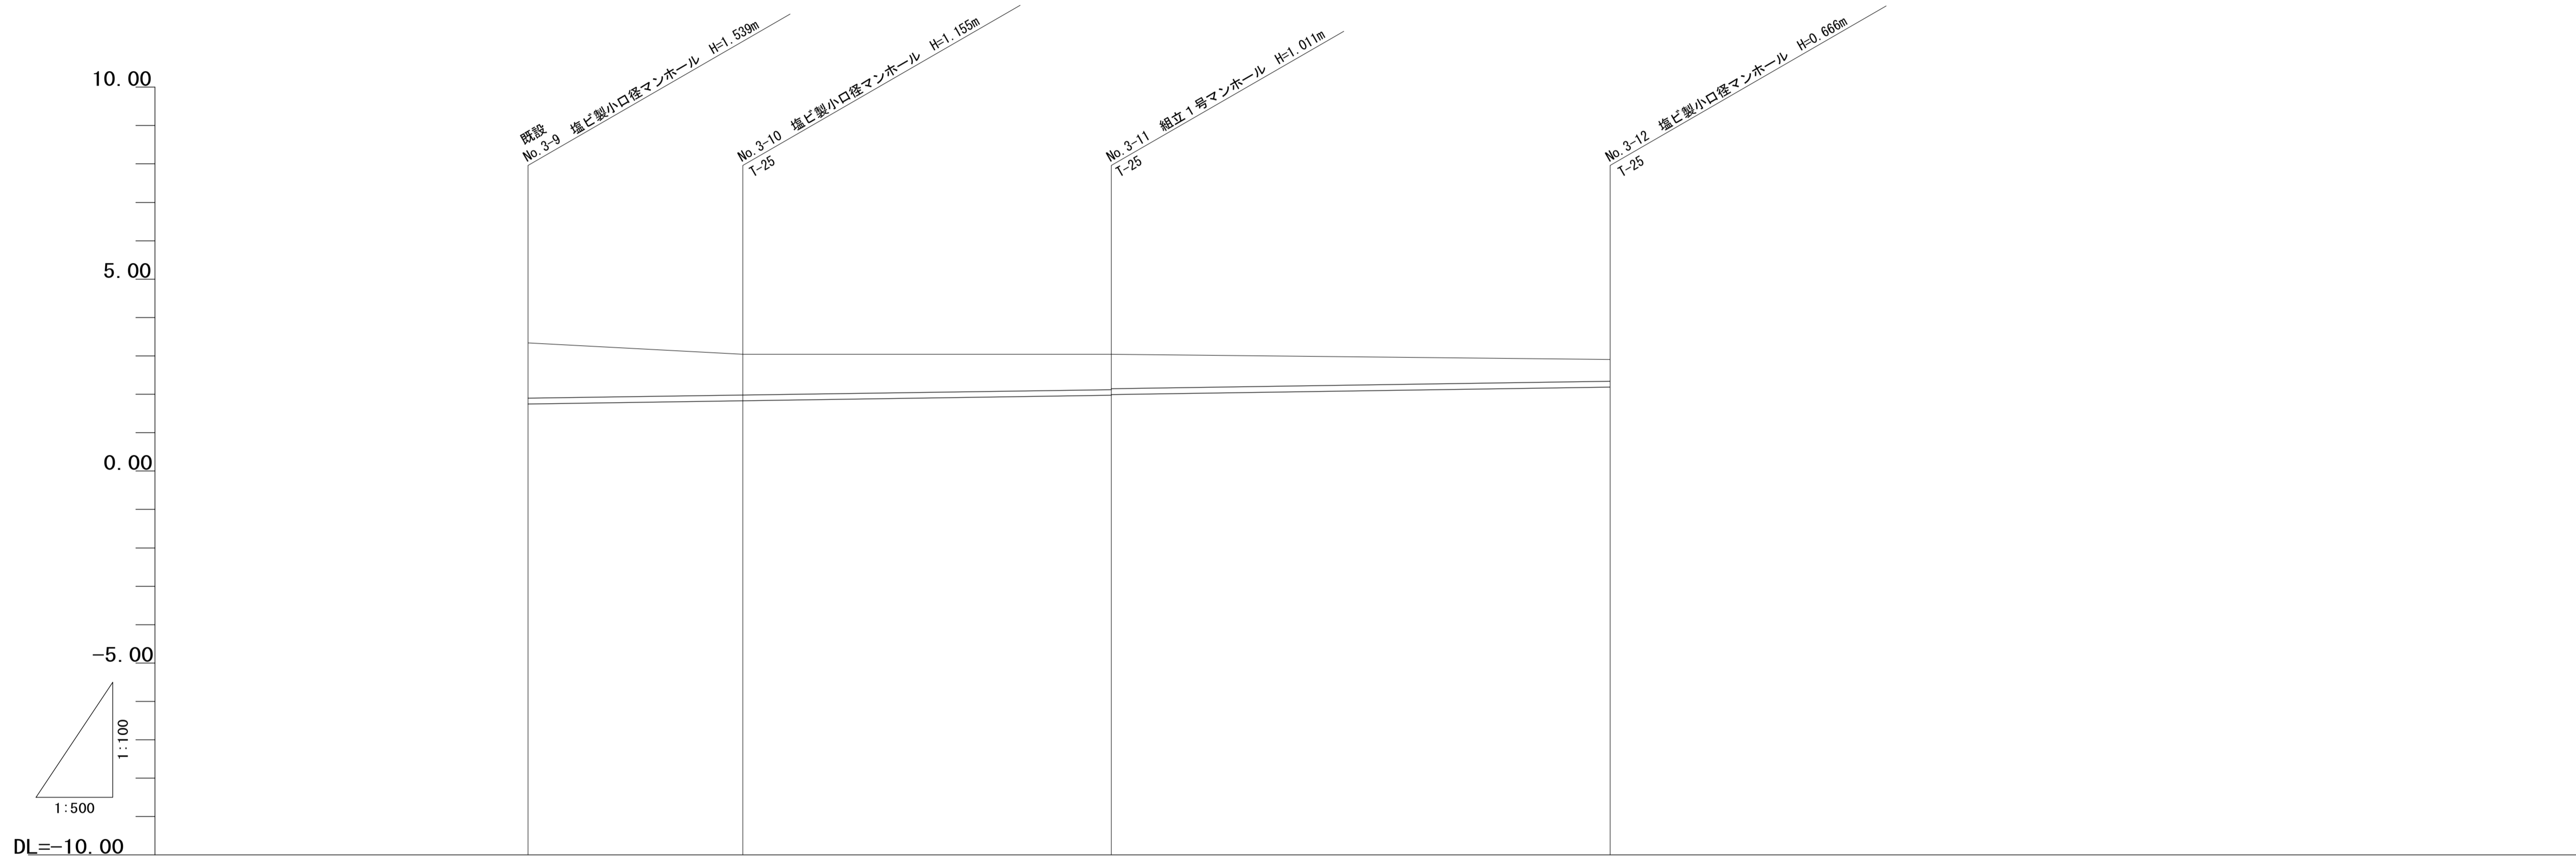

管番号	③			
管径	PRP φ150			
勾配	3.0‰			
人孔間距離	28.00	48.00	65.00	
土被り	1.39	1.00	0.86 0.84	0.51
掘削深	1.54	1.16	1.01 0.99	0.67
管底高	1.801	1.885	2.029 2.049	2.244
地盤高	3.34	3.04	3.04	2.91
追加距離	0.00	28.00	76.00	141.00
区間距離	0.00	28.00	48.00	65.00
測点	No. 3-9	No. 3-10	No. 3-11	No. 3-12


※この図面はA1サイズを原寸とする。

工事名	令和2年度 下工観測第1号 津の海(御殿場海岸)環境整備事業に伴う 下水道管布設工事		
施工箇所名	津市 藤方 地内		
図面名	縦断面図		
縮尺	図示	図面番号	2/10
事業所名	津市上下水道事業局下水道工務課		


# 横断面図

S=1:100


3 No. 3-8+63.00m  
GH=3.40

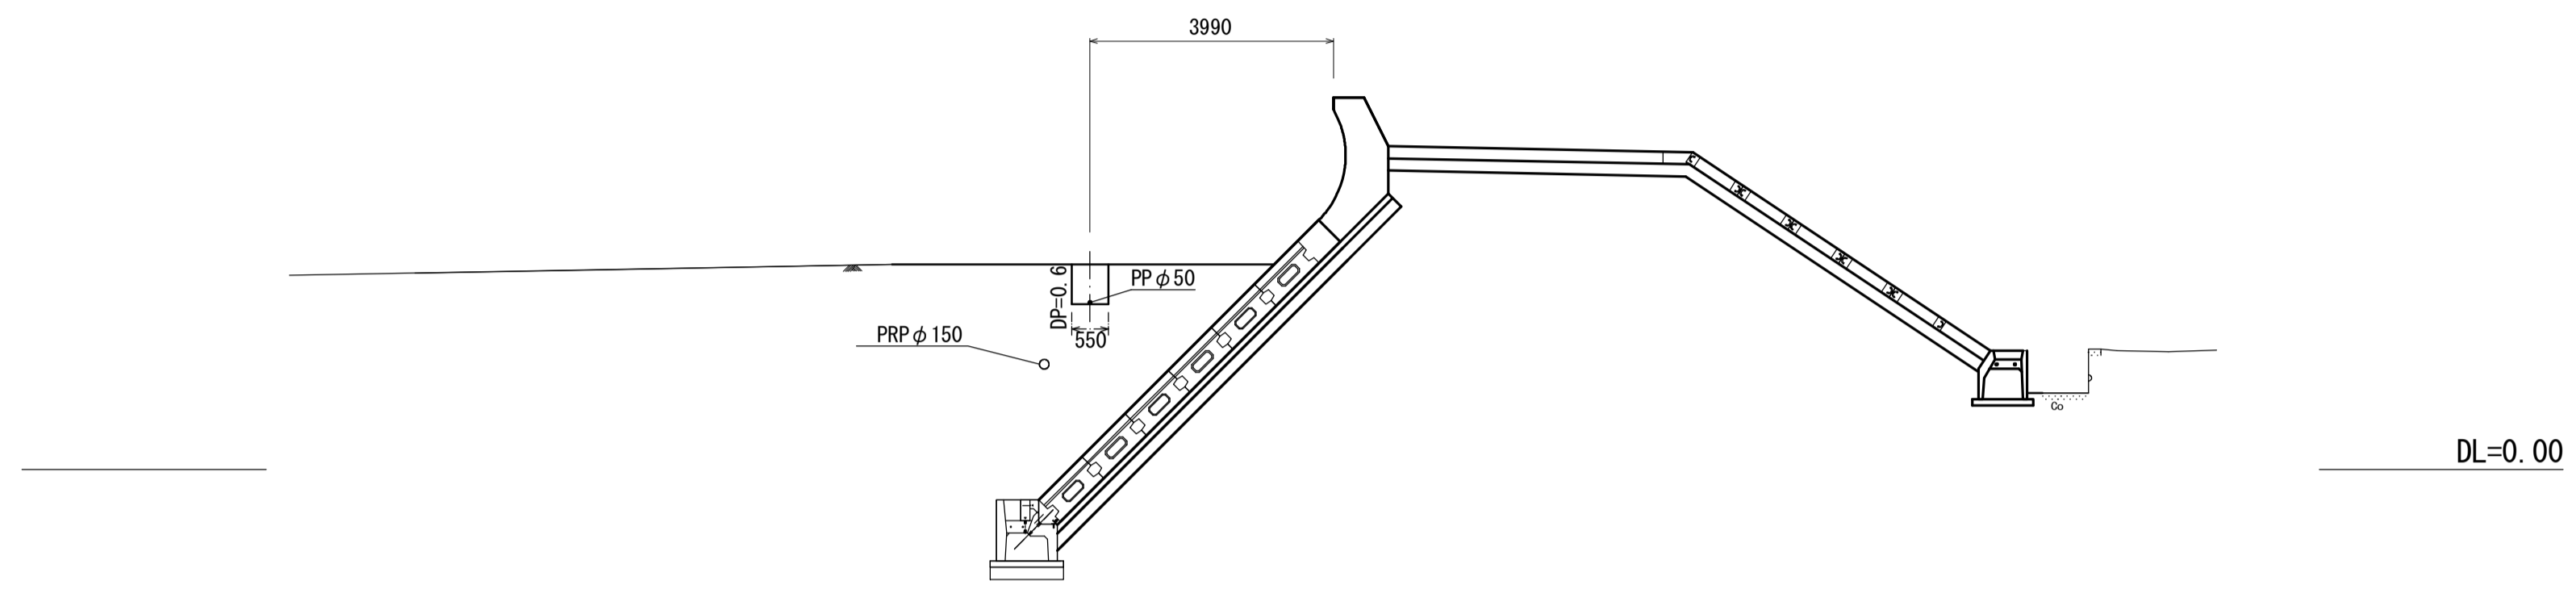

3 No. 3-9  
GH=3.34

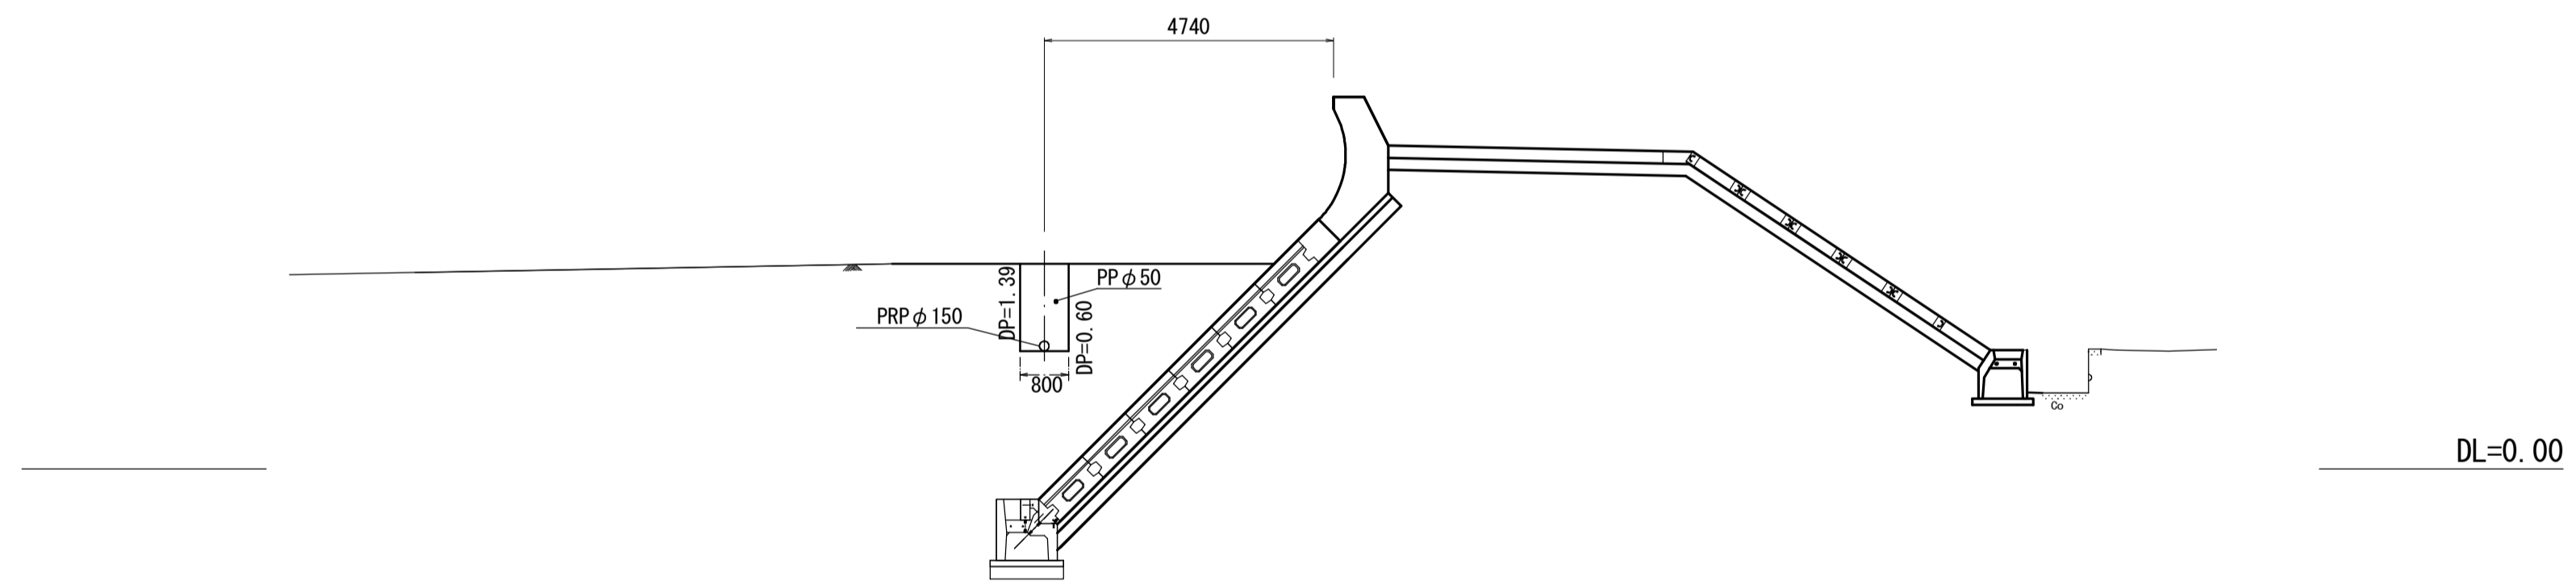

3 No. 3-11  
GH=3.04

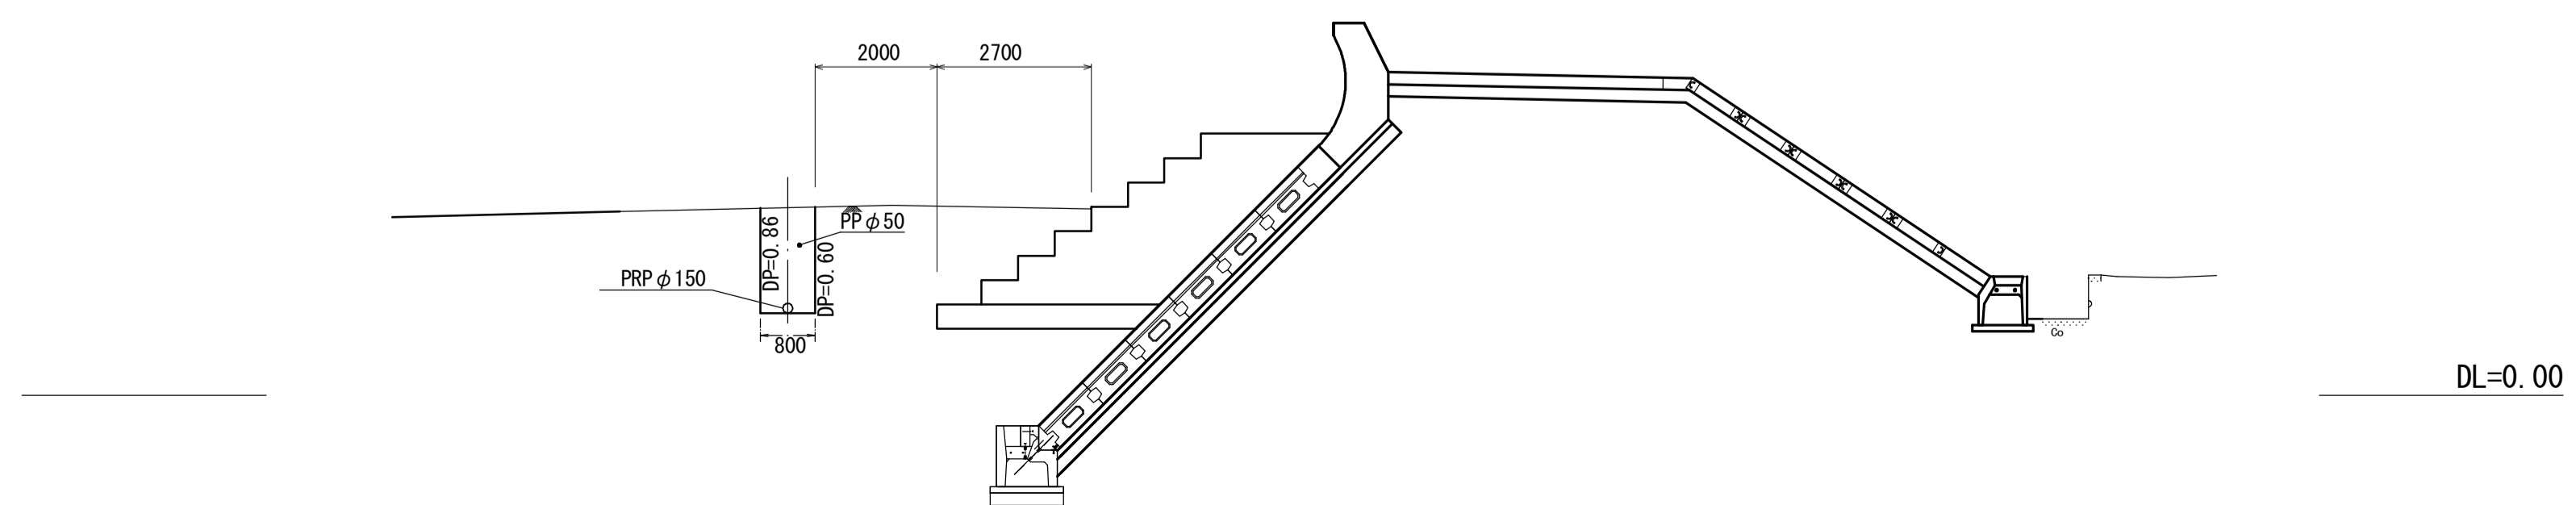


※この図面はA1サイズを原寸とする。

工事名	令和2年度 下工観振第1号 津の海(御殿場海岸)環境整備事業に伴う 下水道管布設工事		
施工箇所名	津市 藤方 地内		
図面名	横断面図		
縮尺	1:100	図面番号	3/10
事業所名	津市上下水道事業局下水道工務課		

# 本管布設詳細図

S=1:20

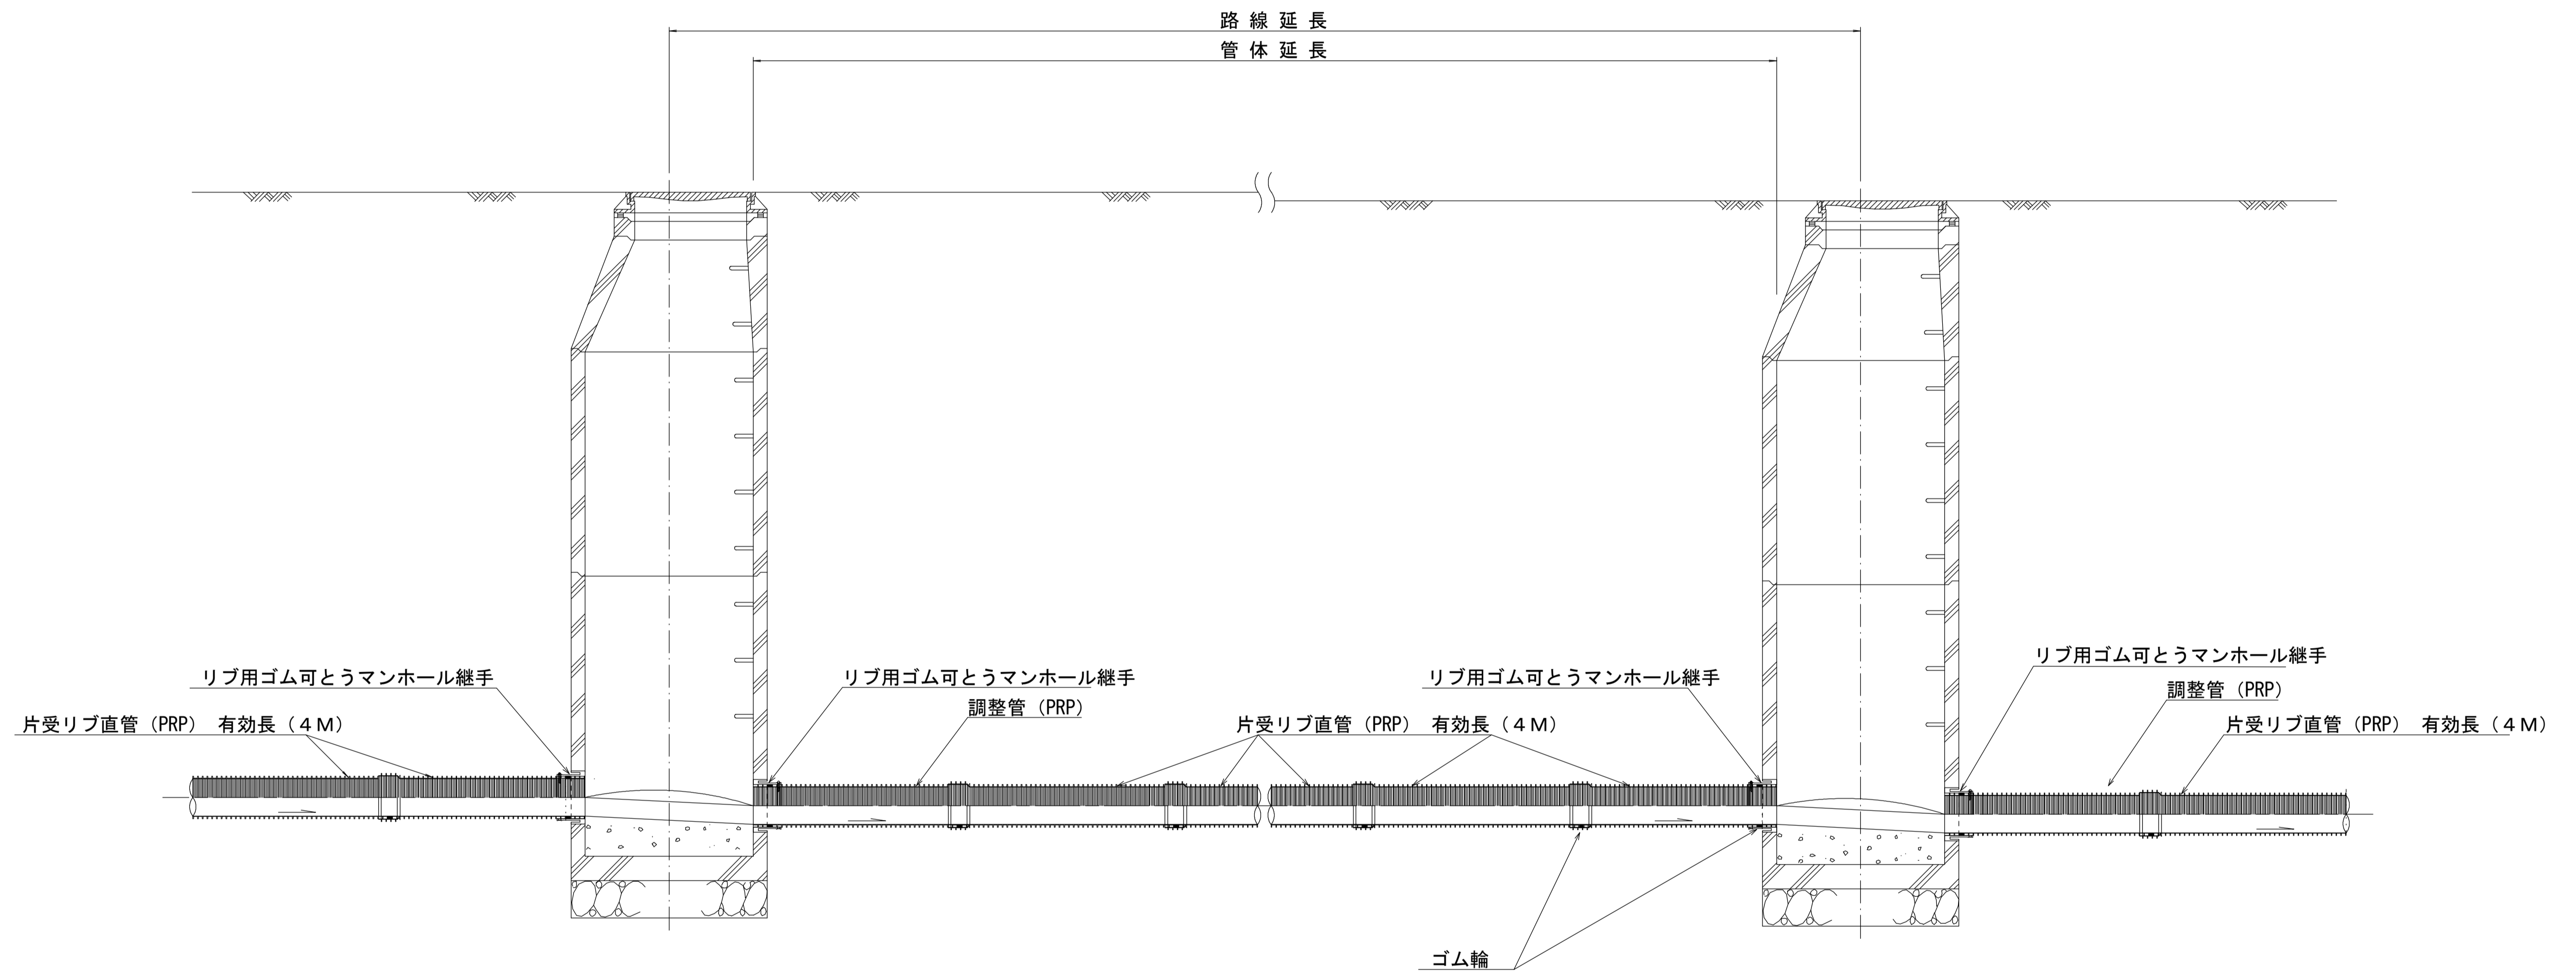

注) 調整管が1.0m未満の場合は、1.0mで切断をし片受直管で長さを調整する。

参 考

※この図面はA1サイズを原寸とする。

工 事 名	令和2年度 下工観振第1号 津の海 (御殿場海岸) 環境整備事業に伴う 下水道管布設工事		
施工箇所名	津市 藤方 地内		
図 面 名	本 管 布 設 詳 細 図		
縮 尺	1 : 20	図面番号	4 / 10
事 業 所 名	津市上下水道事業局下水道工務課		


# 土工定規図

S=1:20



# 取付管土工定規図

参考 S=1:20

(リブ本管・配水管) 参考

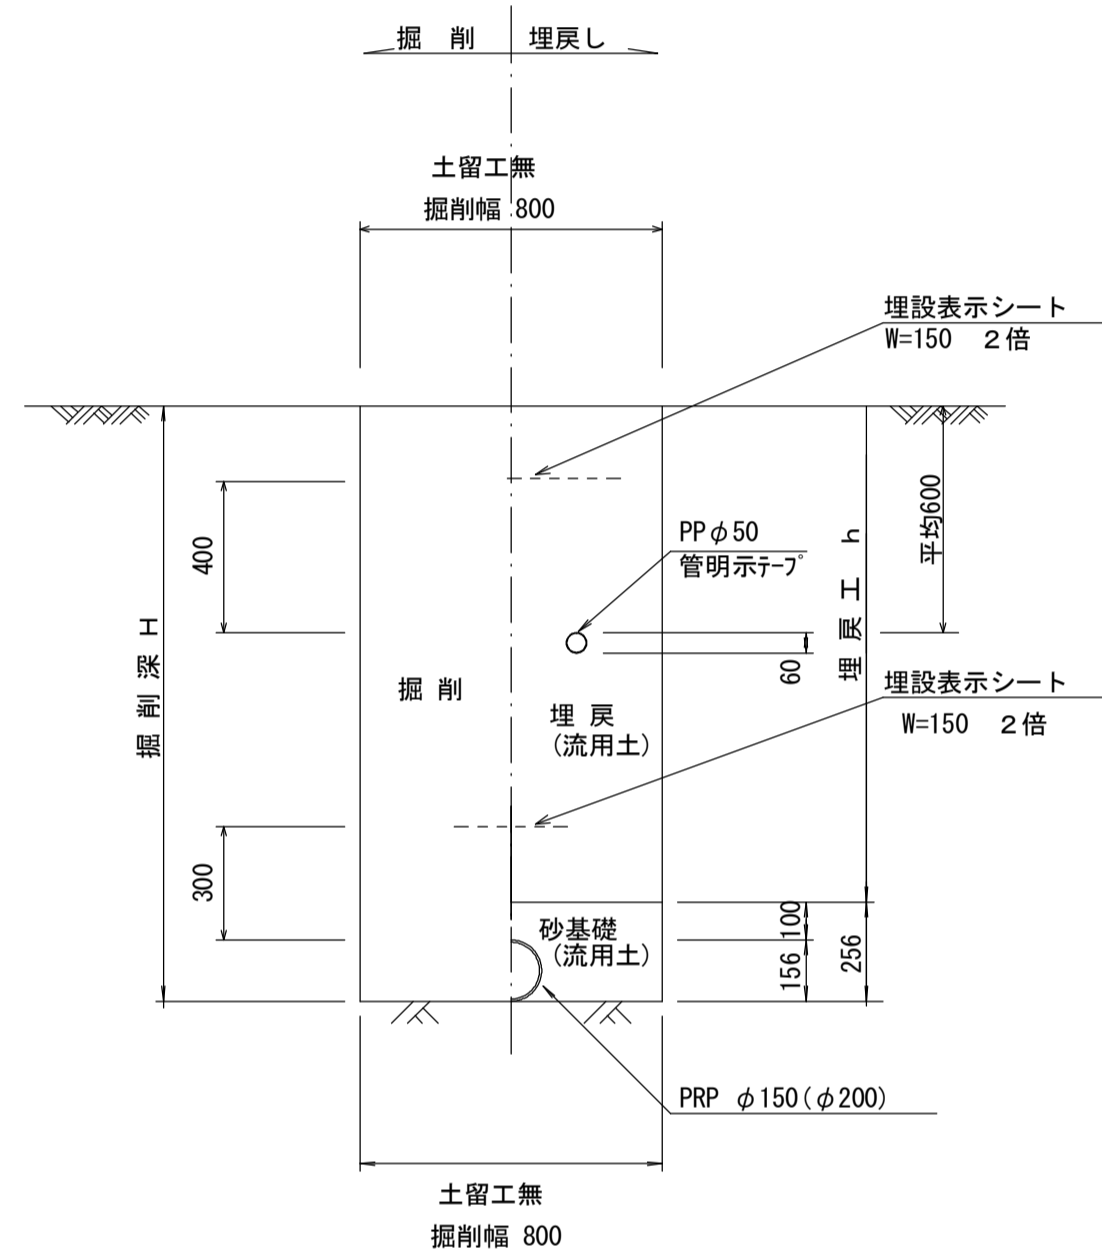









(配水管) 参考

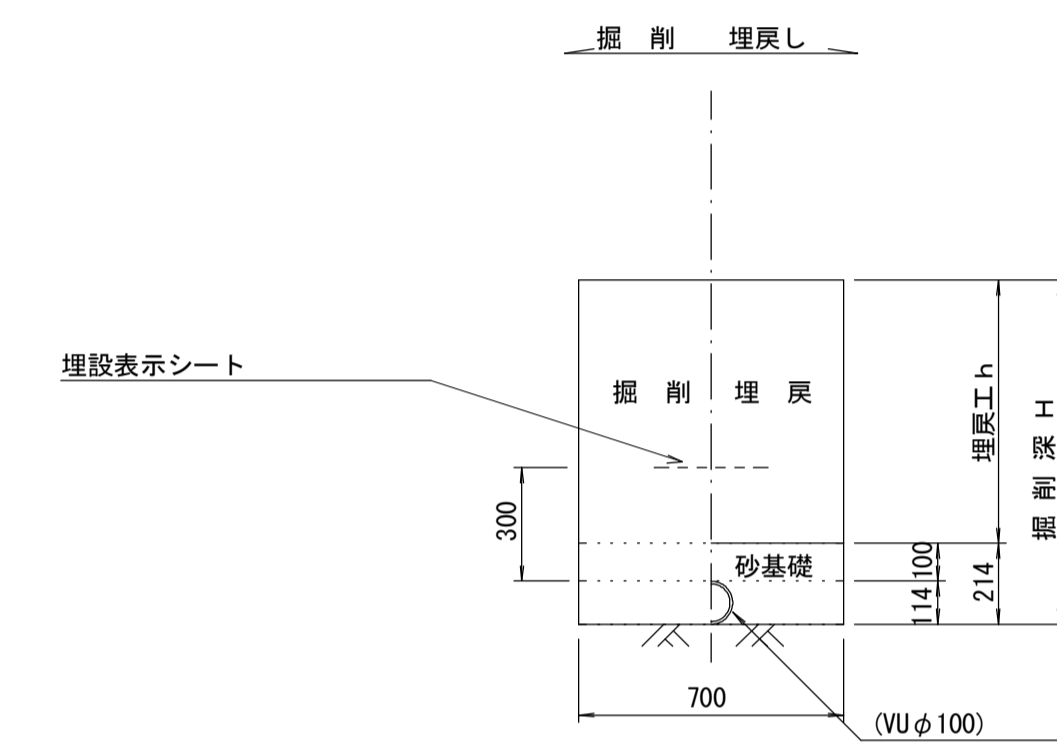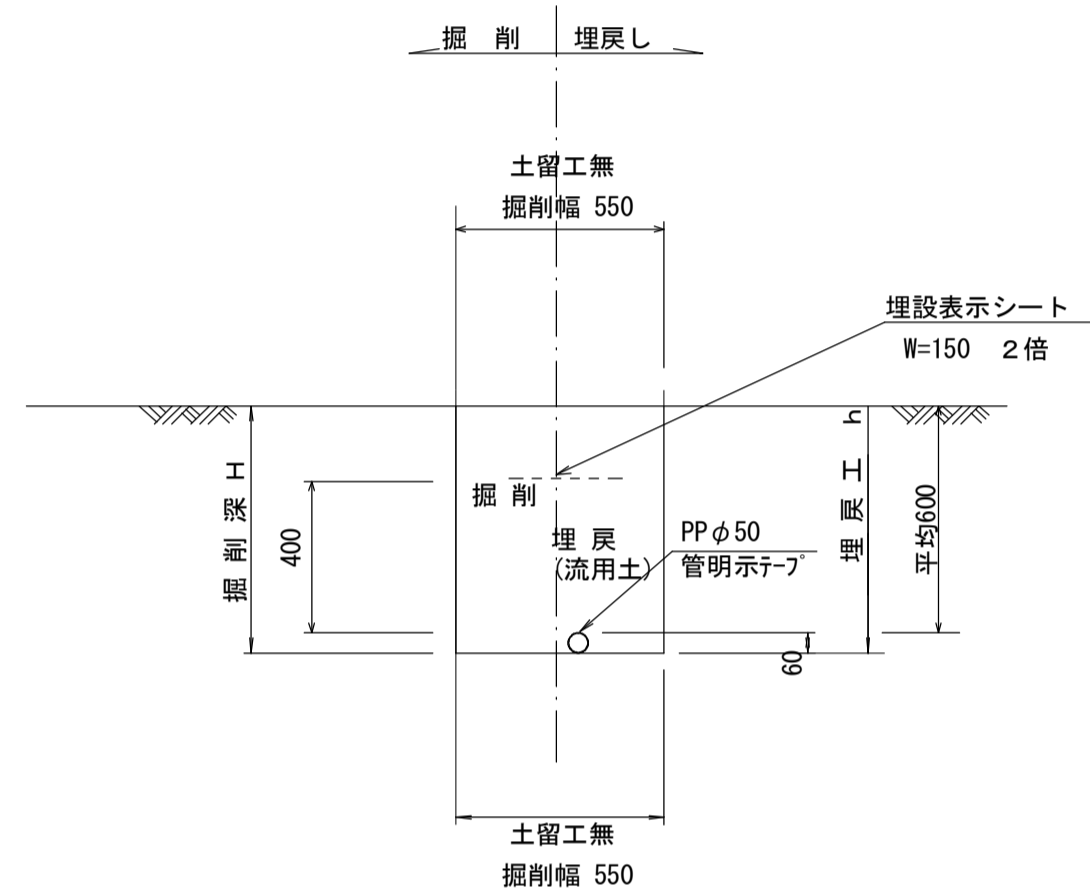

※この図面はA1サイズを原寸とする。

工事名	令和2年度 下工観測第1号 津の海(御殿場海岸)環境整備事業に伴う 下水道管布設工事
施工箇所名	津市 藤方 地内
図面名	土工定規図 取付管土工定規図
縮尺	1:20 図面番号 5/10
事業所名	津市上下水道事業局下水道工務課

# 組立1号マンホール構造図

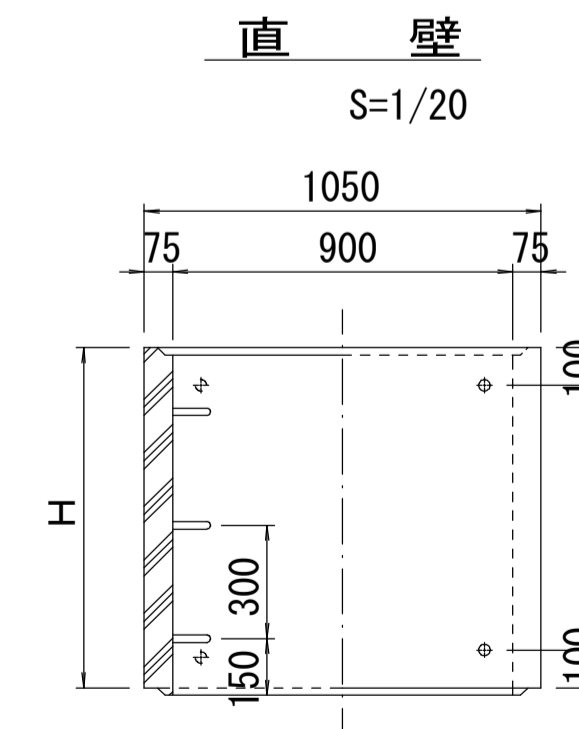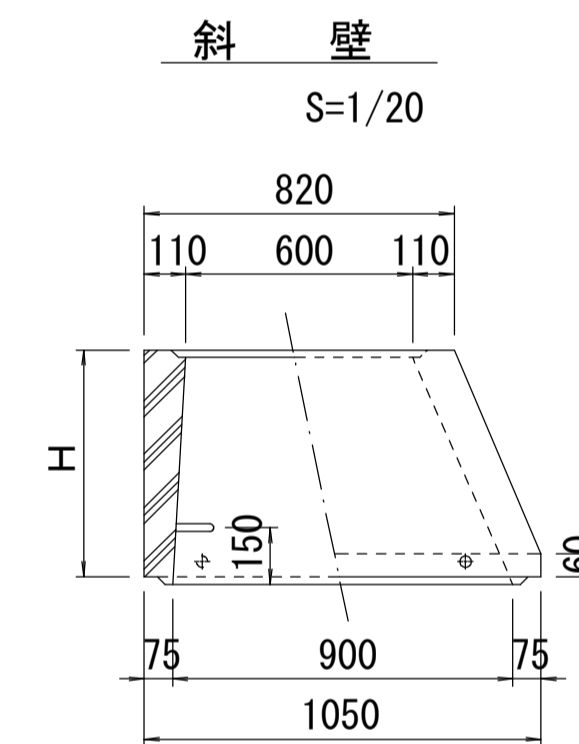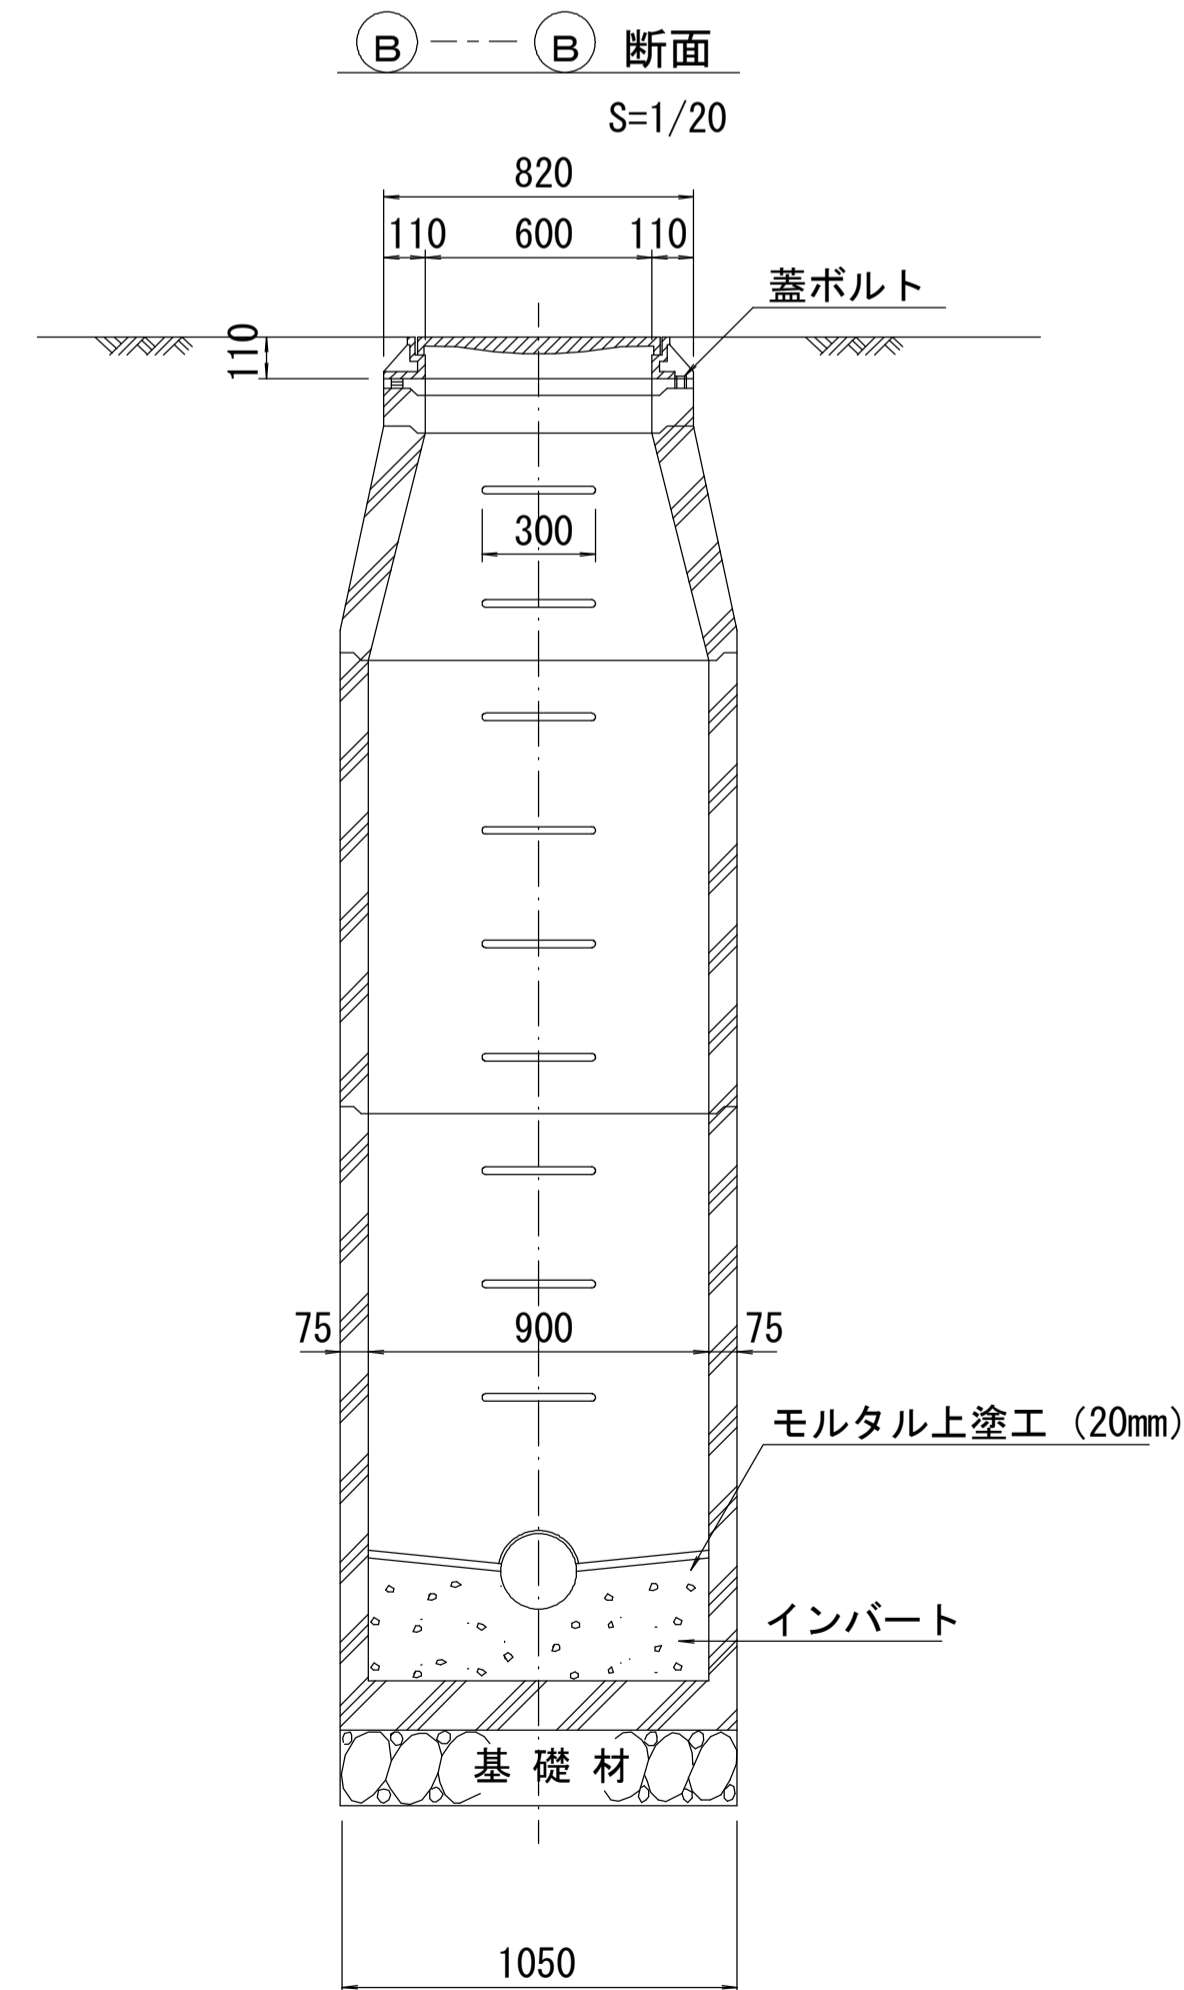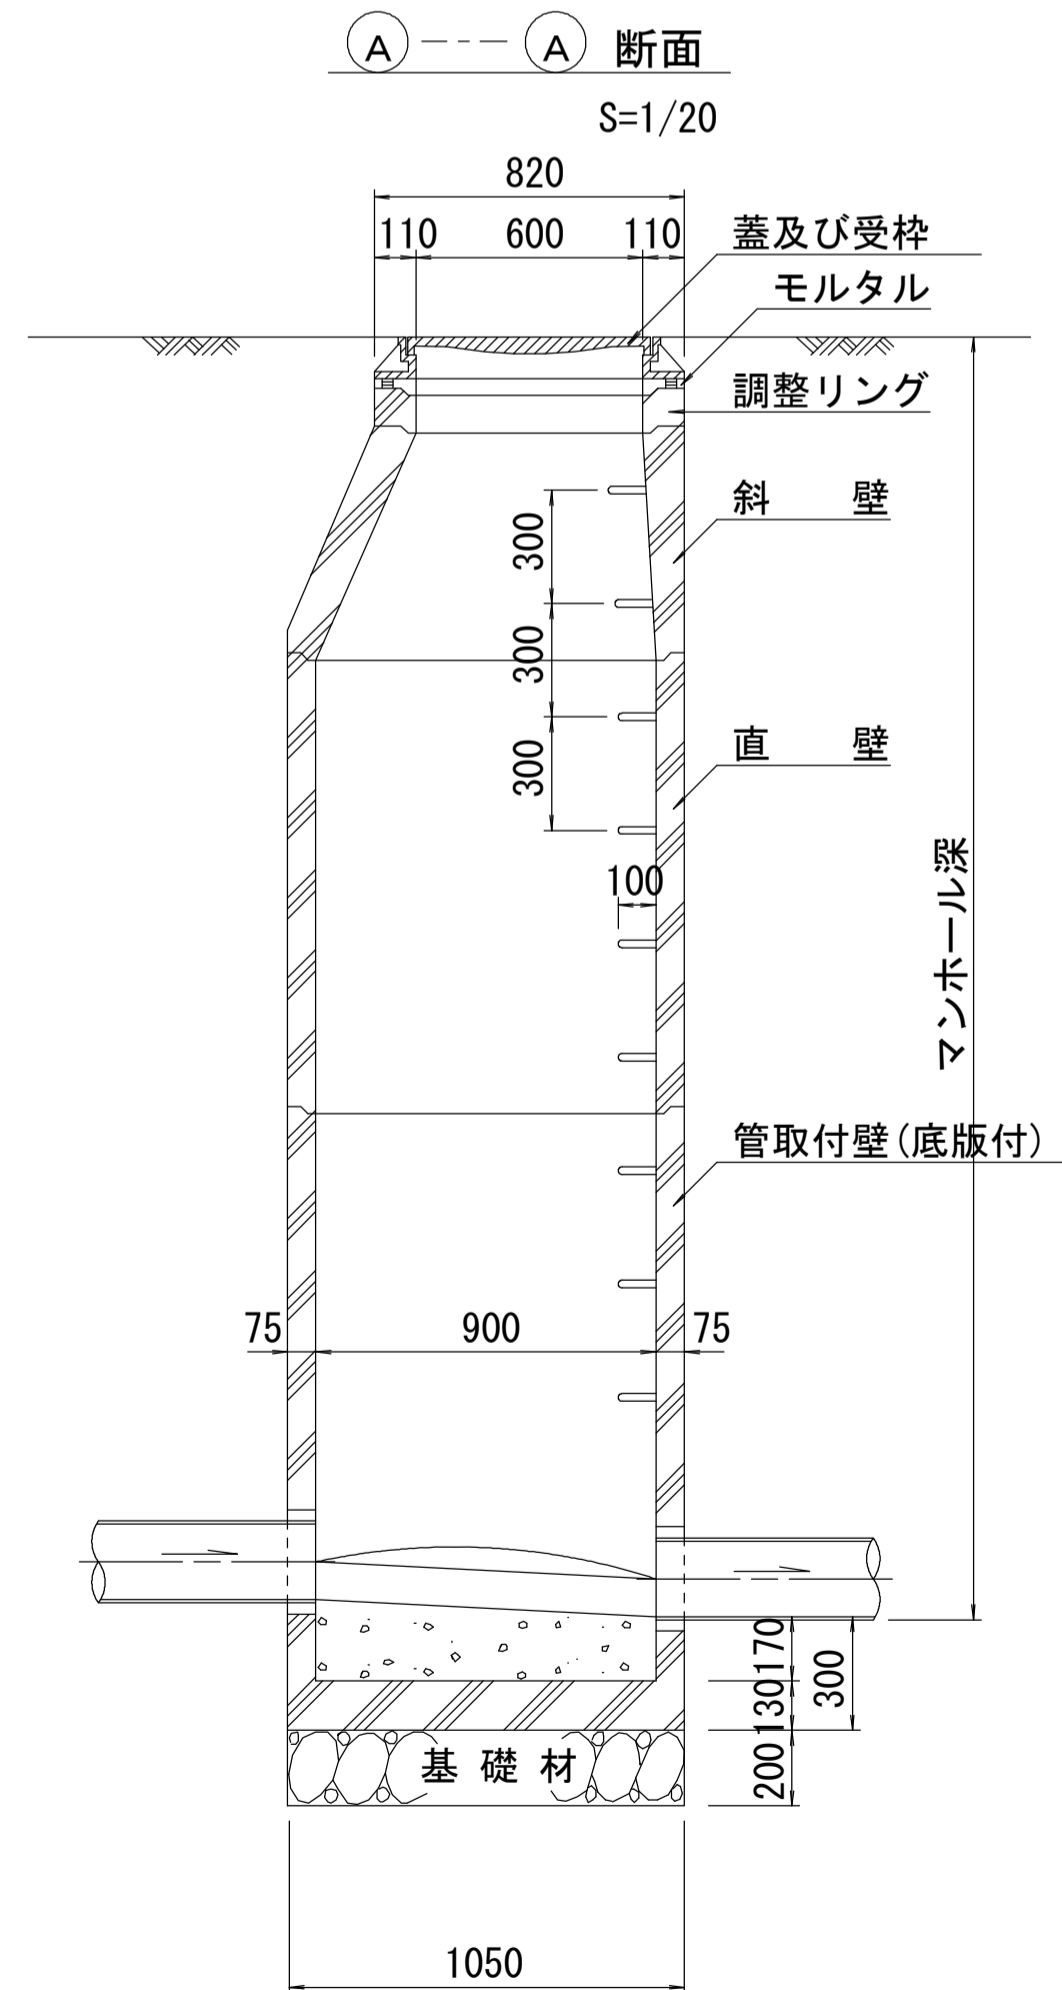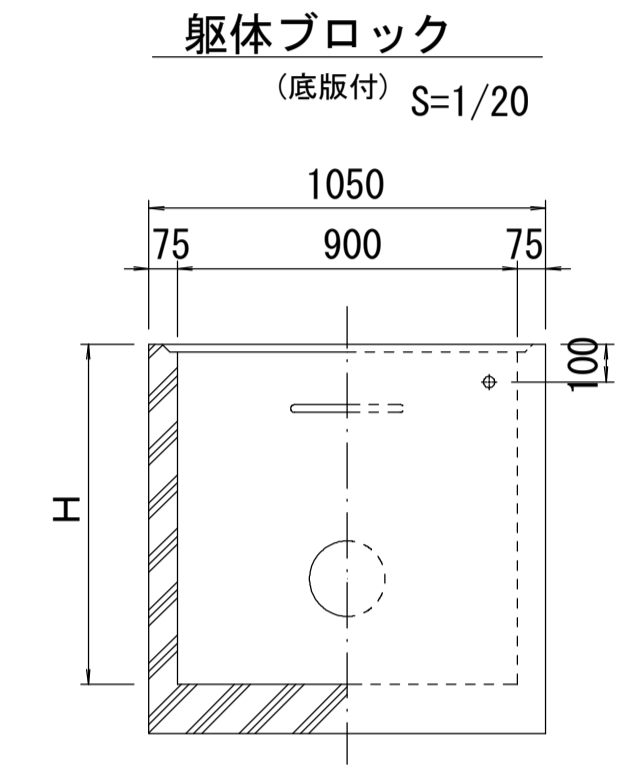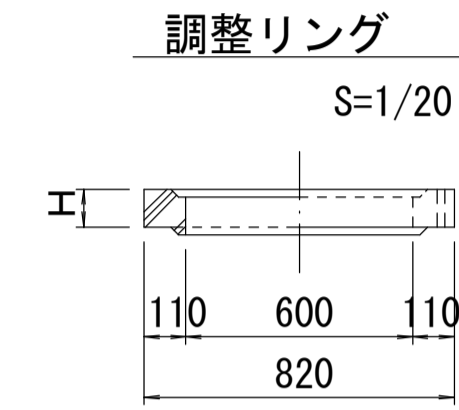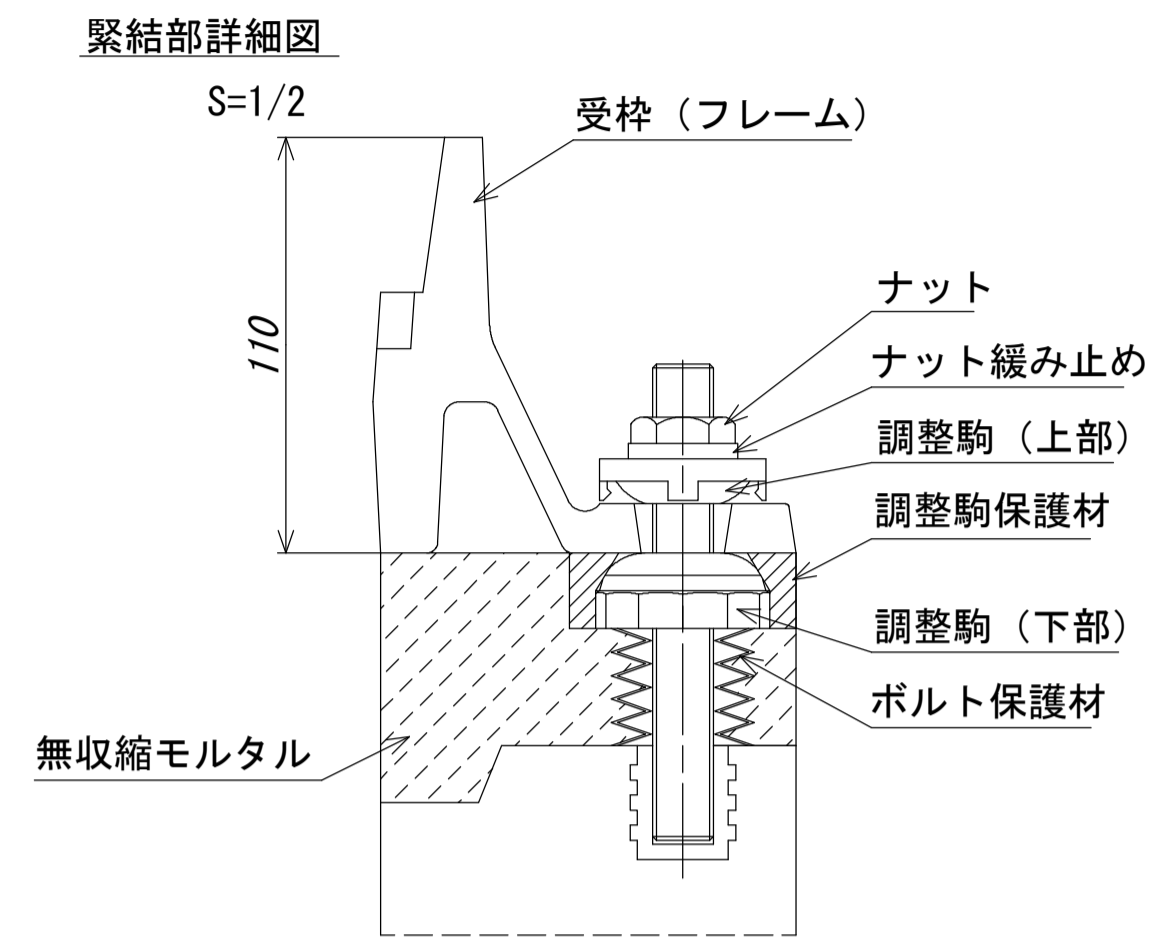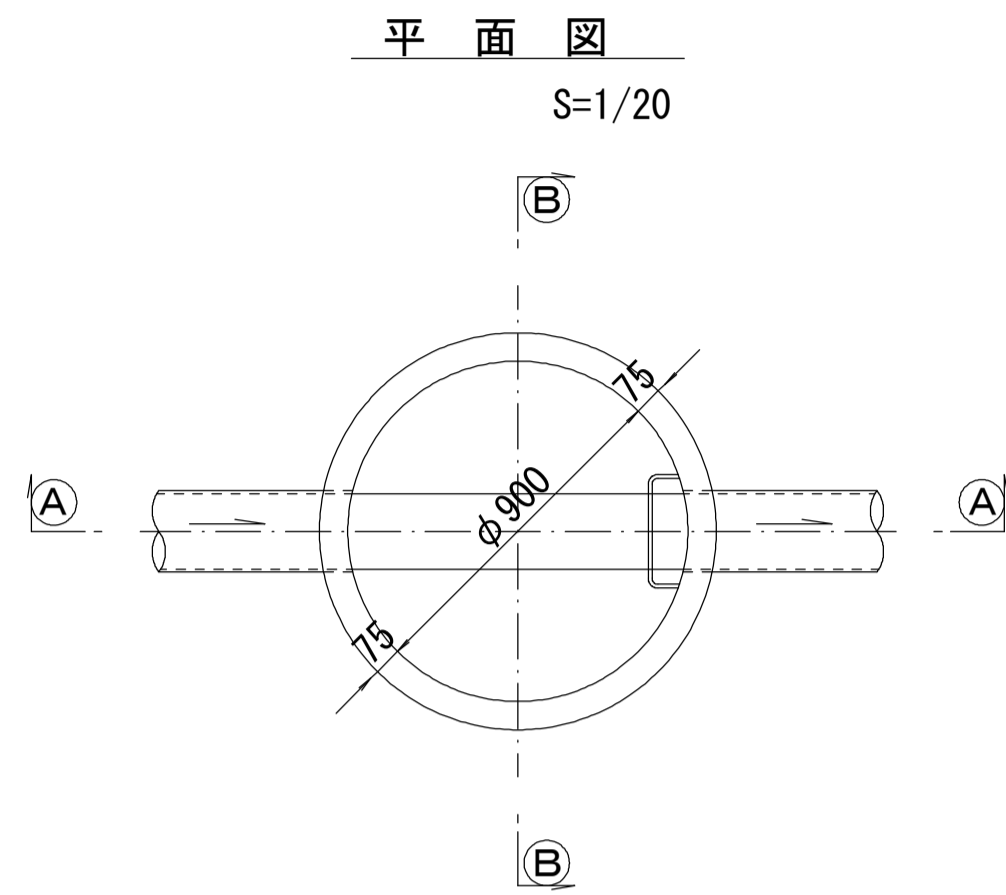

寸法表

種類	H (mm)					
調整リング	50	100	150			
斜壁	300	450	600			
直壁	300	600	900	1200	1500	1800
管取付壁	600	900	1200	1500	1800	

※鉄蓋の仕様については、津市認定マンホール蓋（市章入り）とする。


参考  
※この図面はA1サイズを原寸とする。

工事名	令和2年度 下工観測第1号 津の海（御殿場海岸）環境整備事業に伴う 下水道管布設工事
施工箇所名	津市 藤方 地内
図面名	組立1号マンホール構造図
縮尺	図示 図面番号 6/10
事業所名	津市上下水道事業局下水道工務課


# リブ管用塩ビ製小口径マンホール構造図

S=1:10


C 型

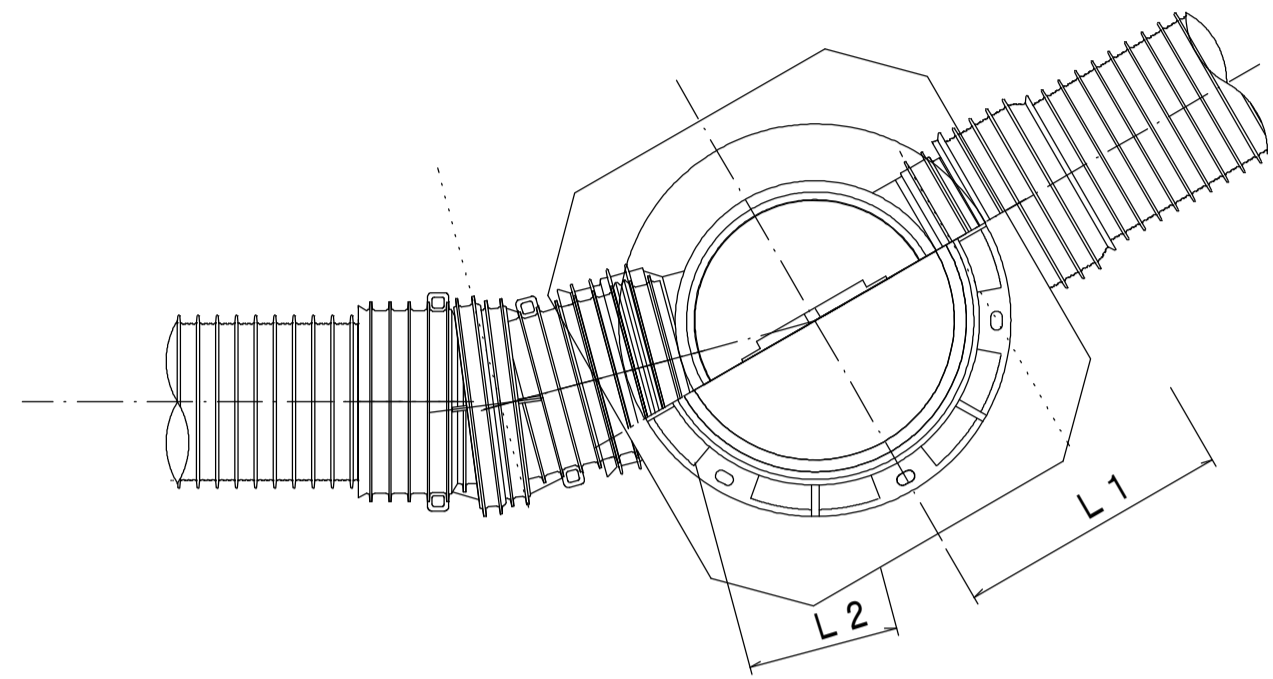




E 型

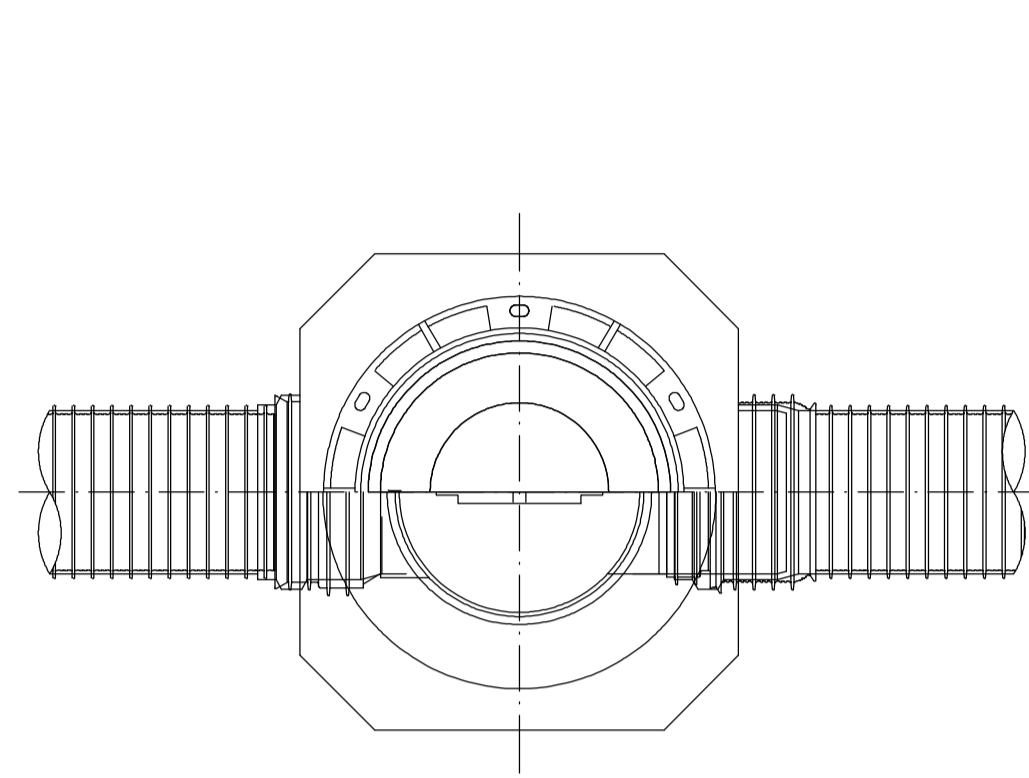

保護鉄蓋 φ300  
T-25  
津市認定マンホール蓋 (市章入り)

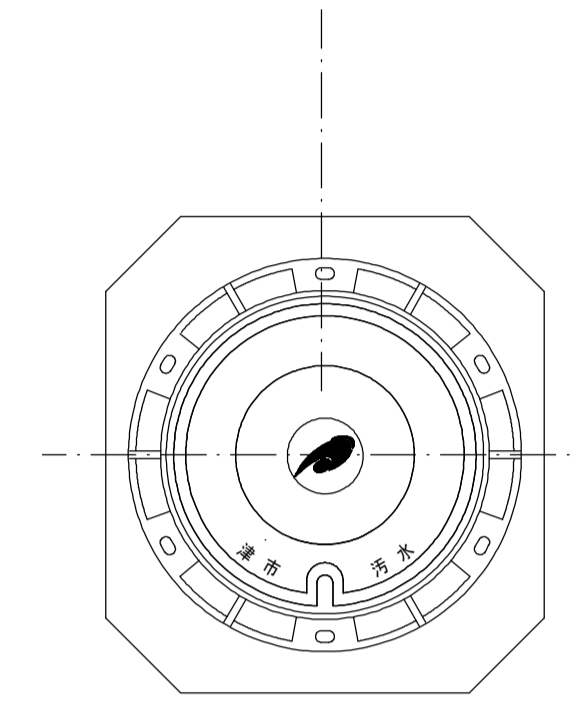





沈下防止板

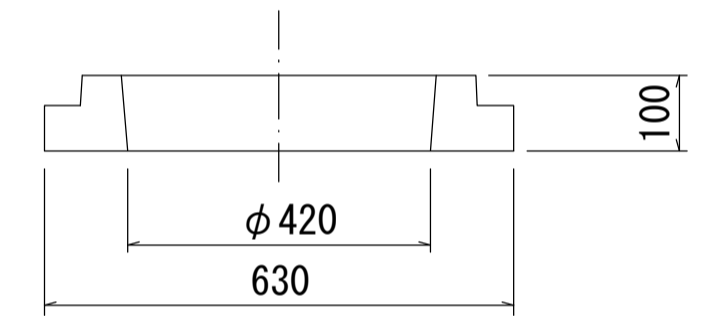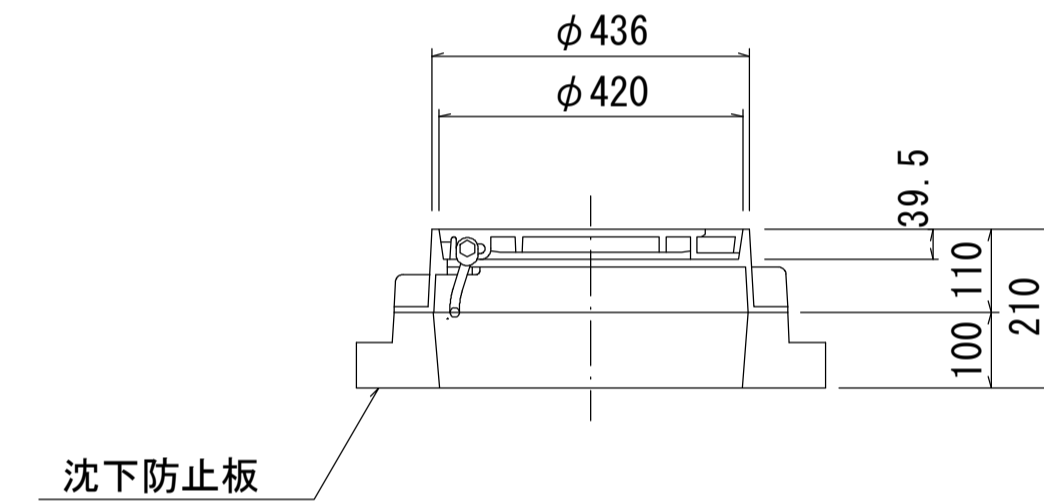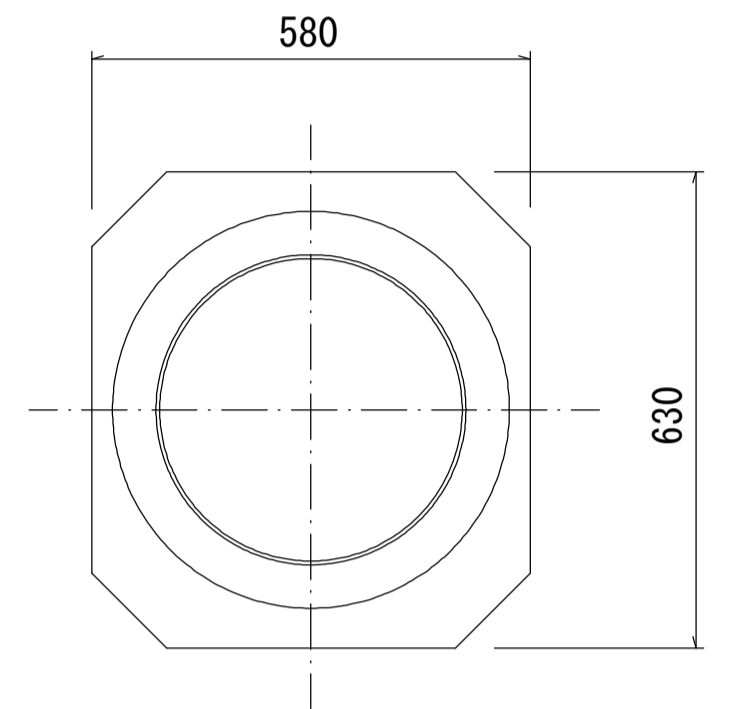

密閉式内蓋 φ300  
保護鉄蓋 φ300  
沈下防止板を含む

密閉式内蓋 φ300  
保護鉄蓋 φ300  
沈下防止板を含む

密閉式内蓋  
φ300用

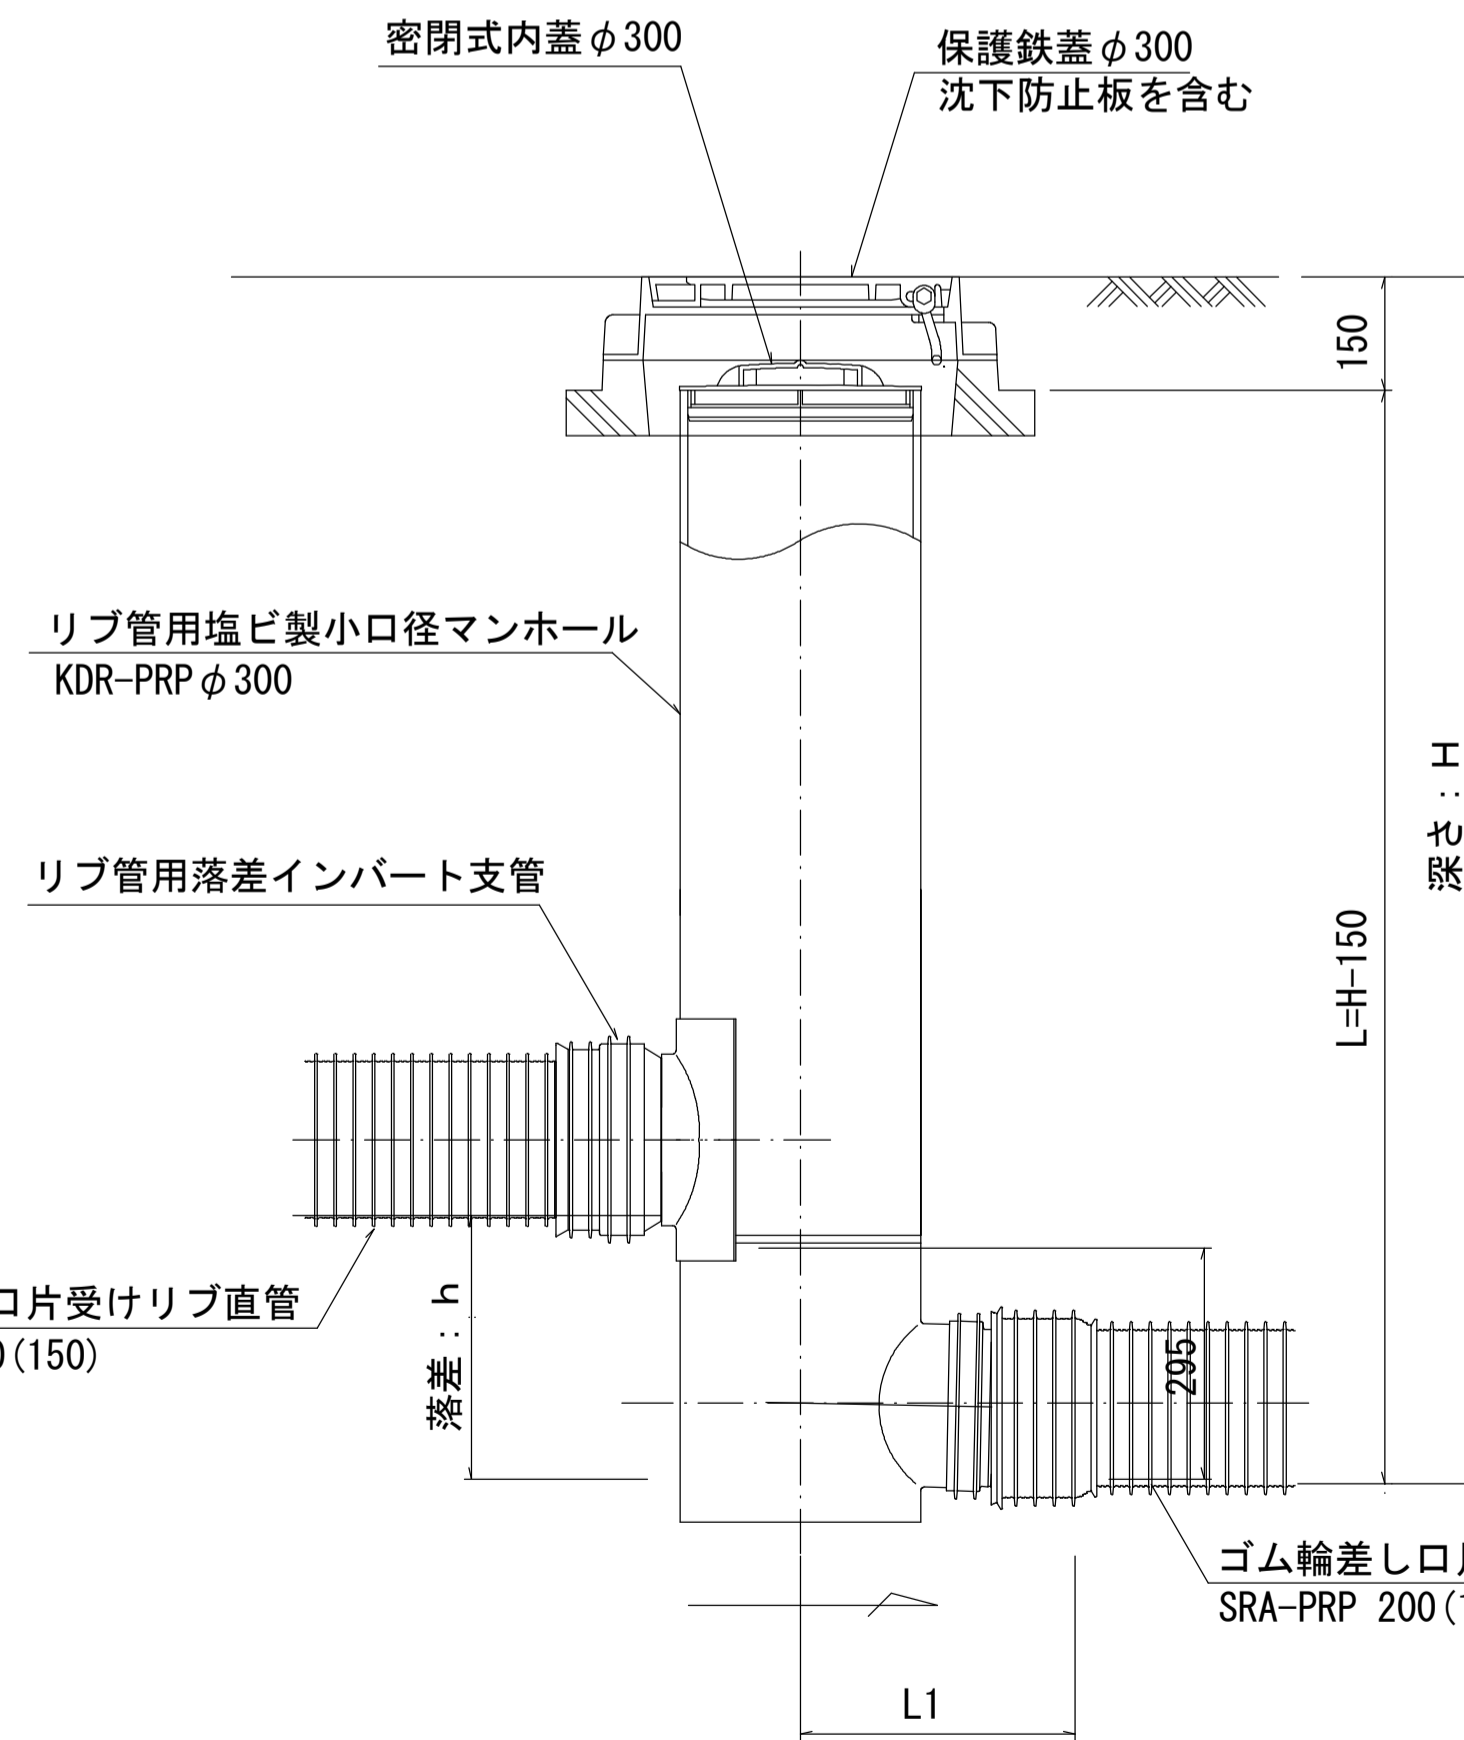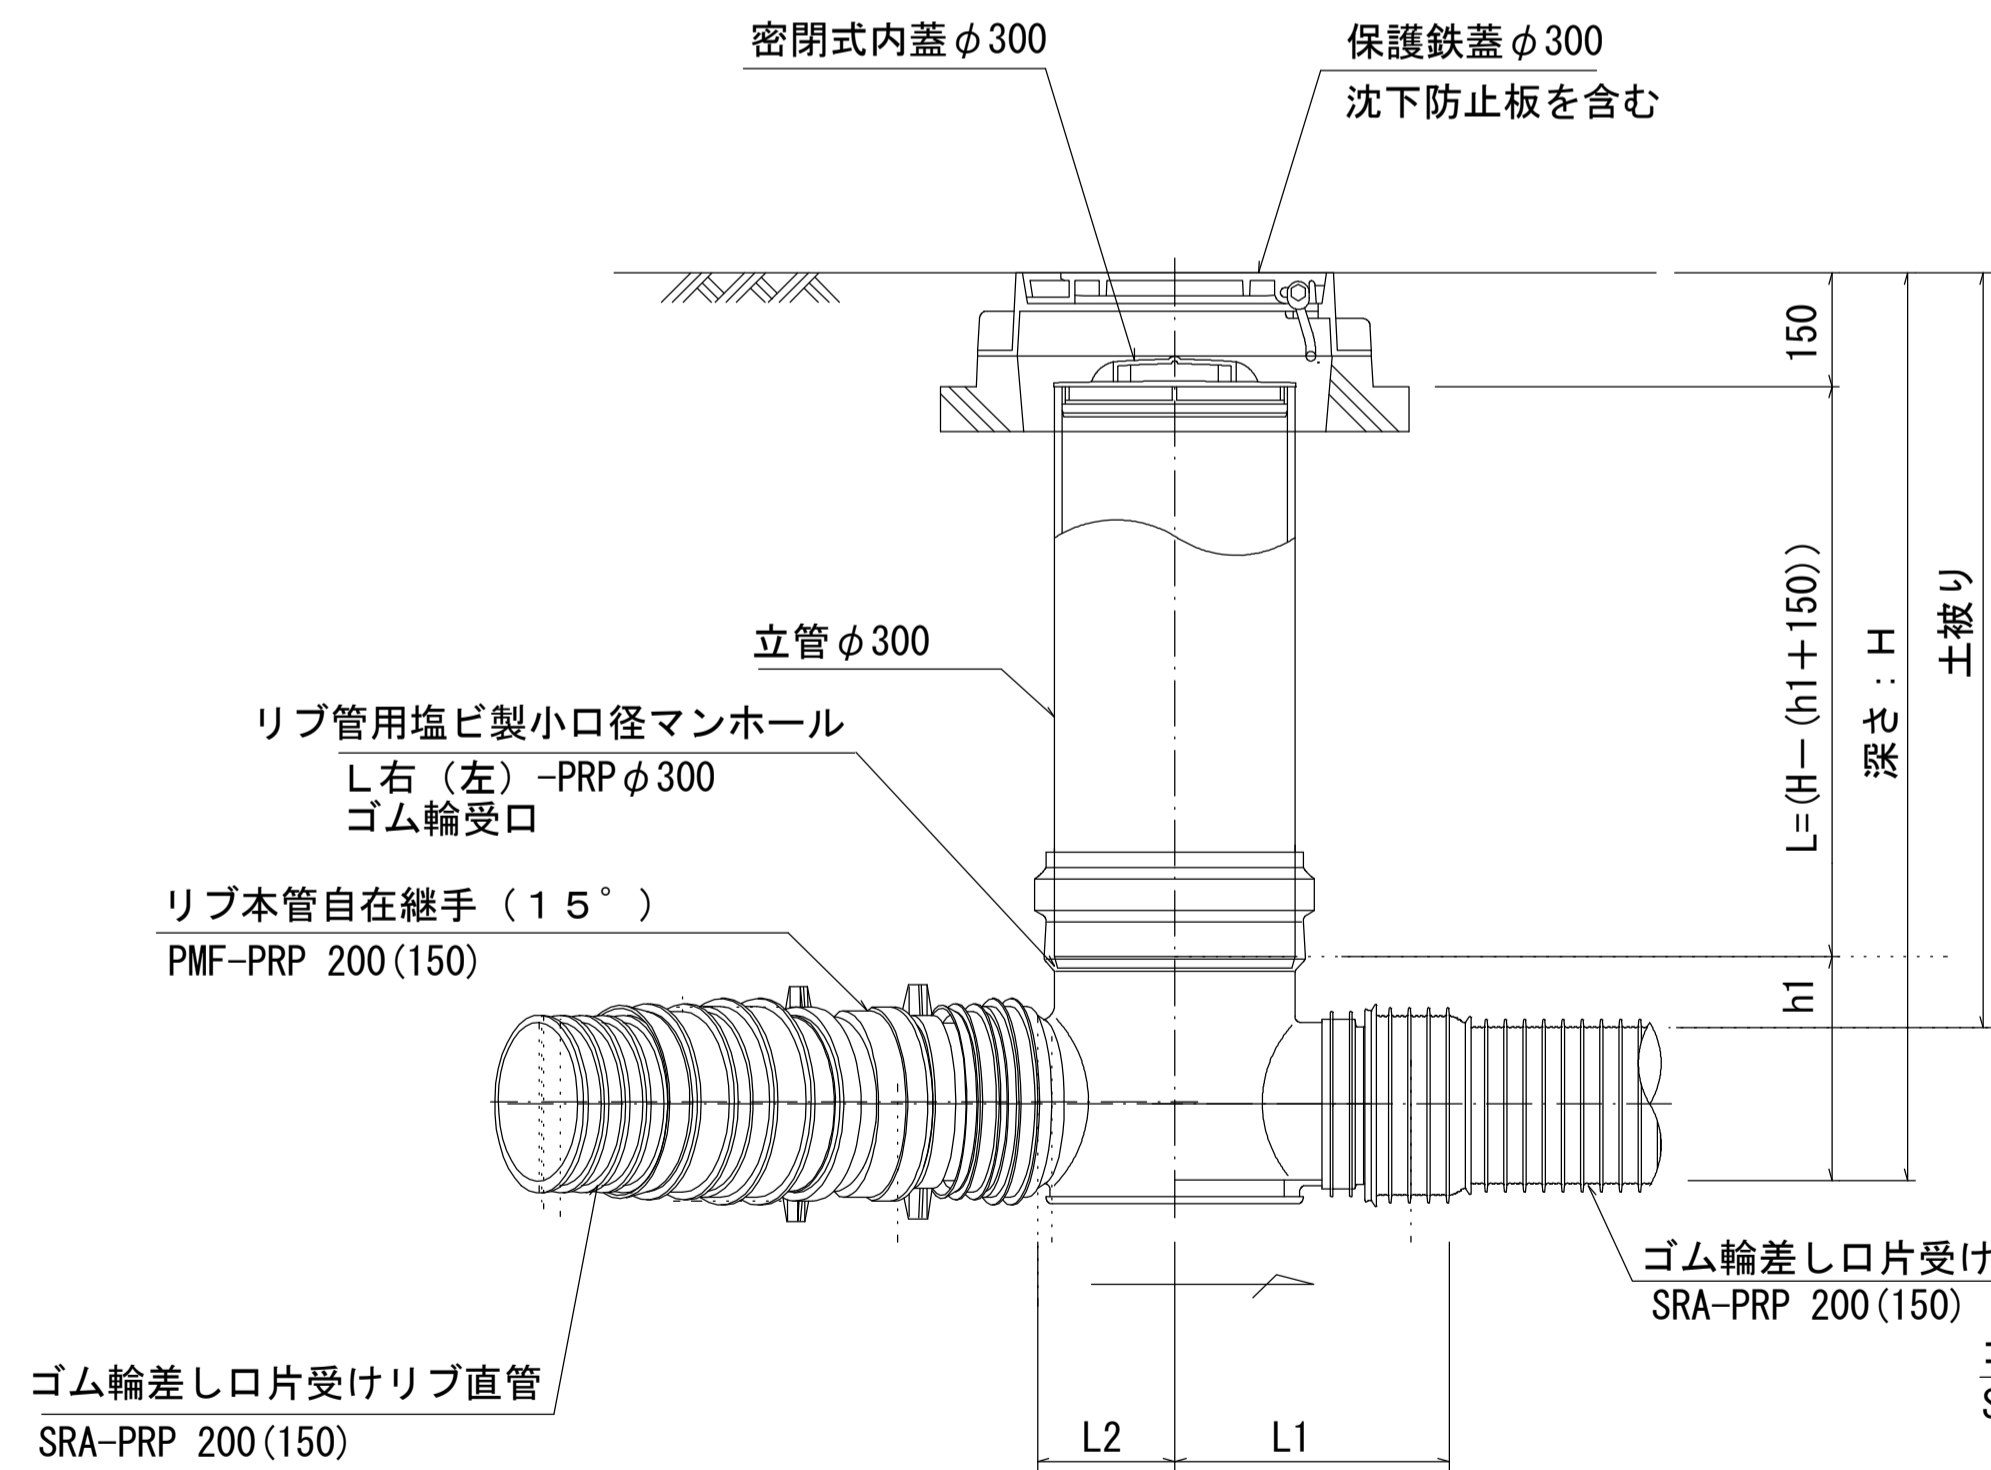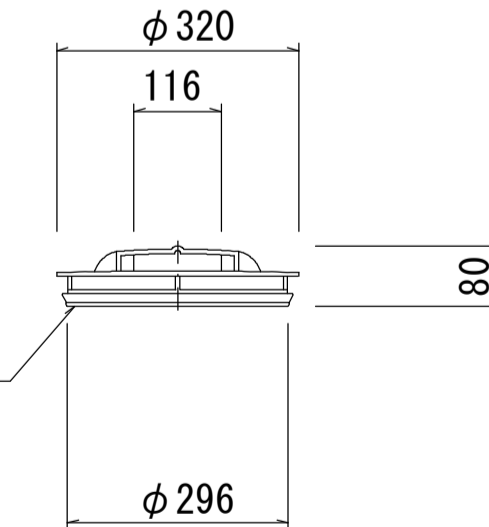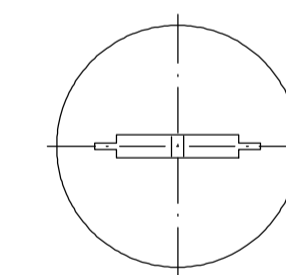

※塩ビマンホールは必要に応じた角度のインパートを使用すること。

参 考


工 事 名	令和2年度 下工観測第1号 津の海 (御殿場海岸) 環境整備事業に伴う 下水道管布設工事		
施工箇所名	津市 藤方 地内		
図 面 名	リブ管用塩ビ製小口径マンホール構造図		
縮 尺	1:10	図面番号	7/10
事 業 所 名	津市上下水道事業局下水道工務課		

# 取付管布設標準図


(リブ本管) ⑥

S=1:20

Aタイプ

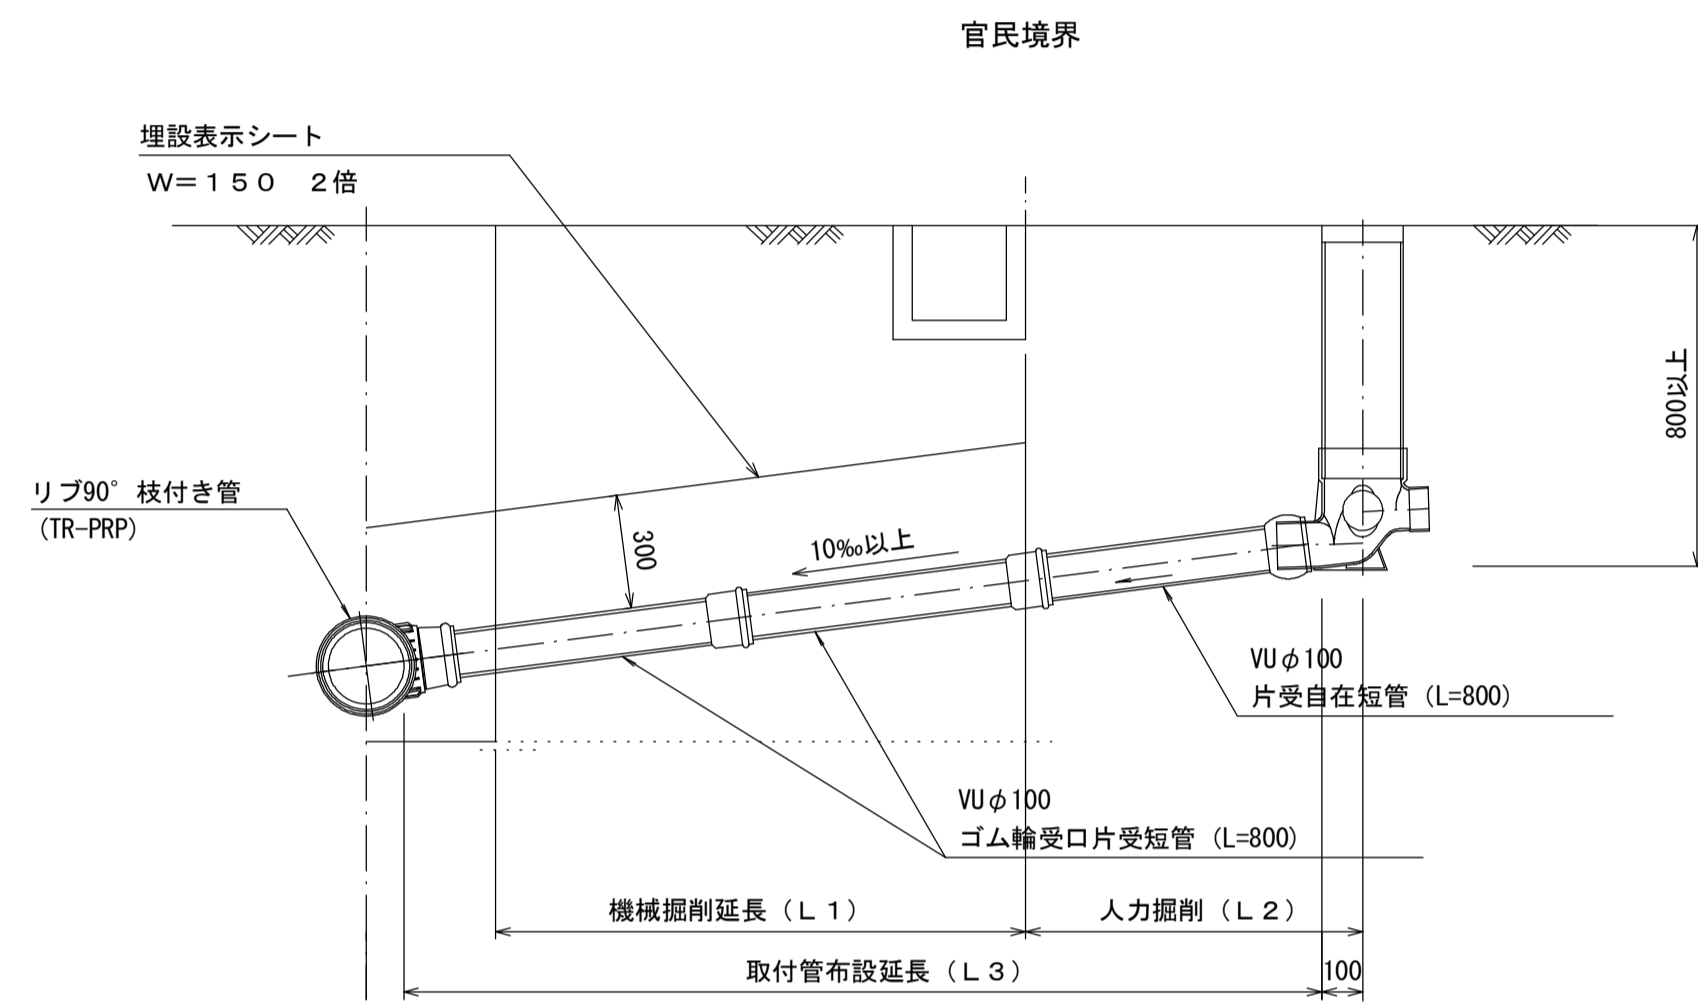


Bタイプ


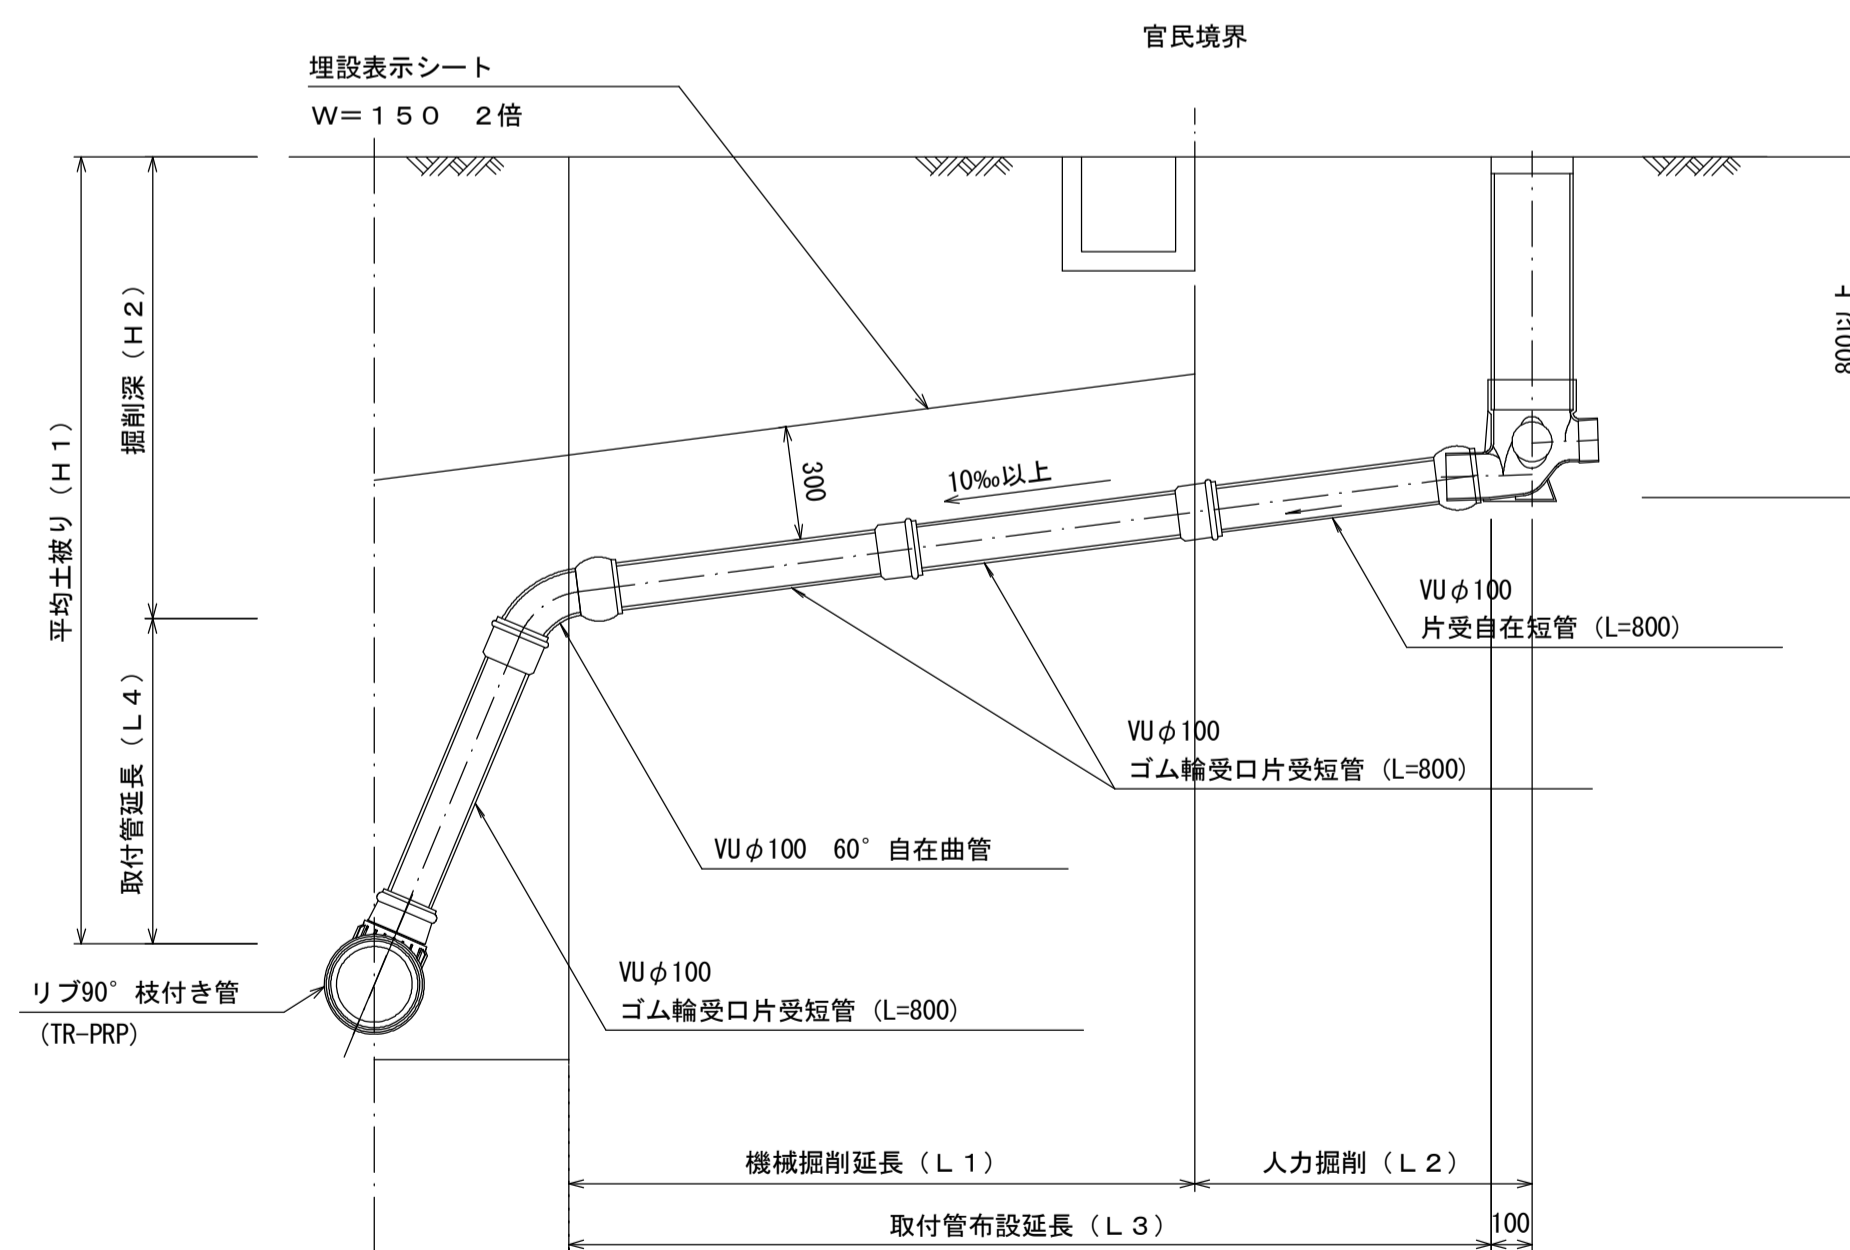


汚水柵 構造図 S=1/5

平面図

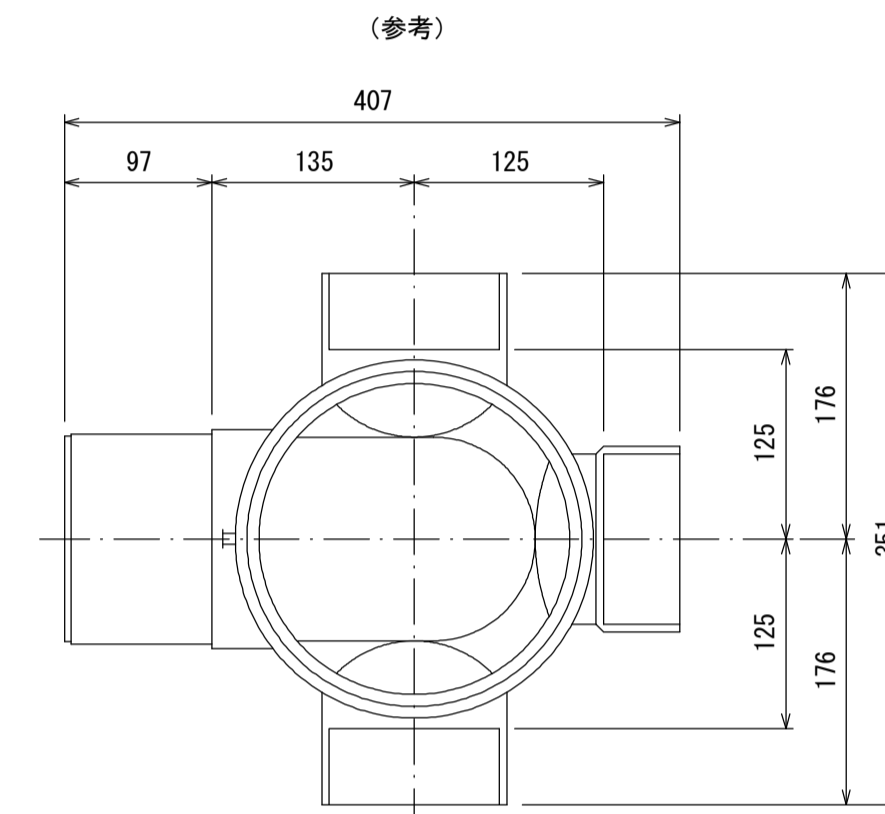

断面図

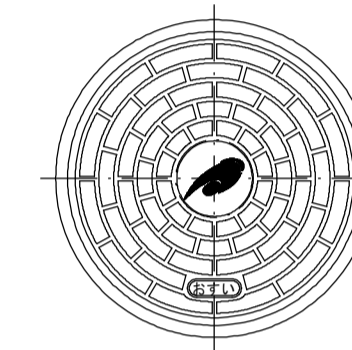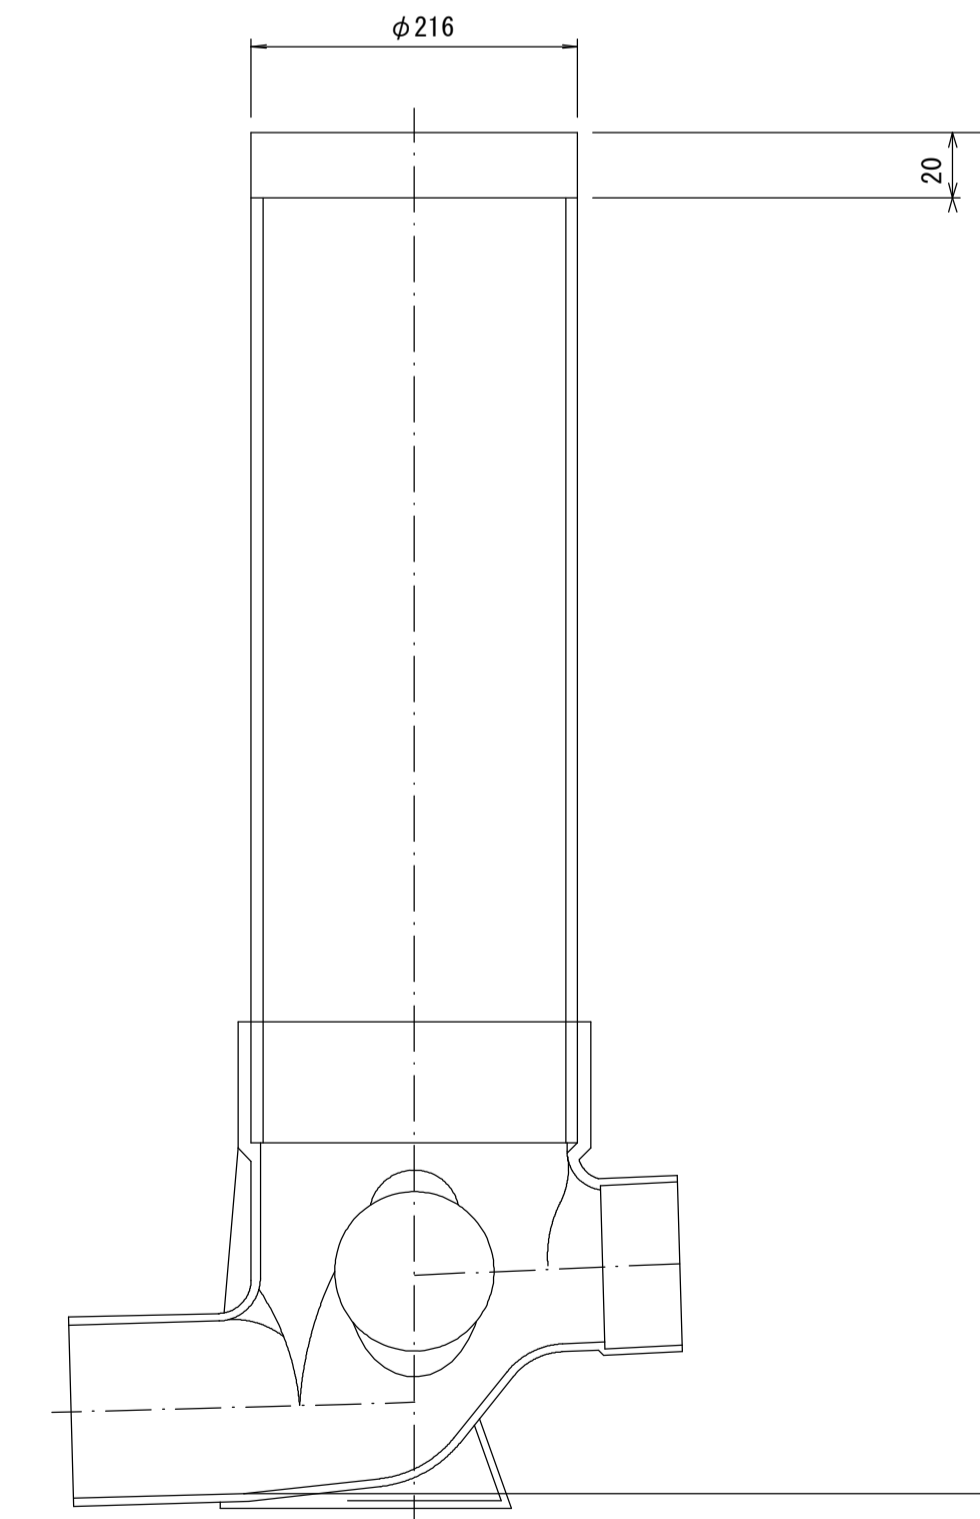

市章入り

参考



※この図面はA1サイズを原寸とする。

工事名	令和2年度 下工観測第1号 津の海 (御殿場海岸) 環境整備事業に伴う 下水道管布設工事
施工箇所名	津市 藤方 地内
図面名	取付管布設標準図 (リブ本管)
縮尺	図示 図面番号 8/10
事業所名	津市上下水道事業局下水道工務課



# 平面図(2)

S=1:500

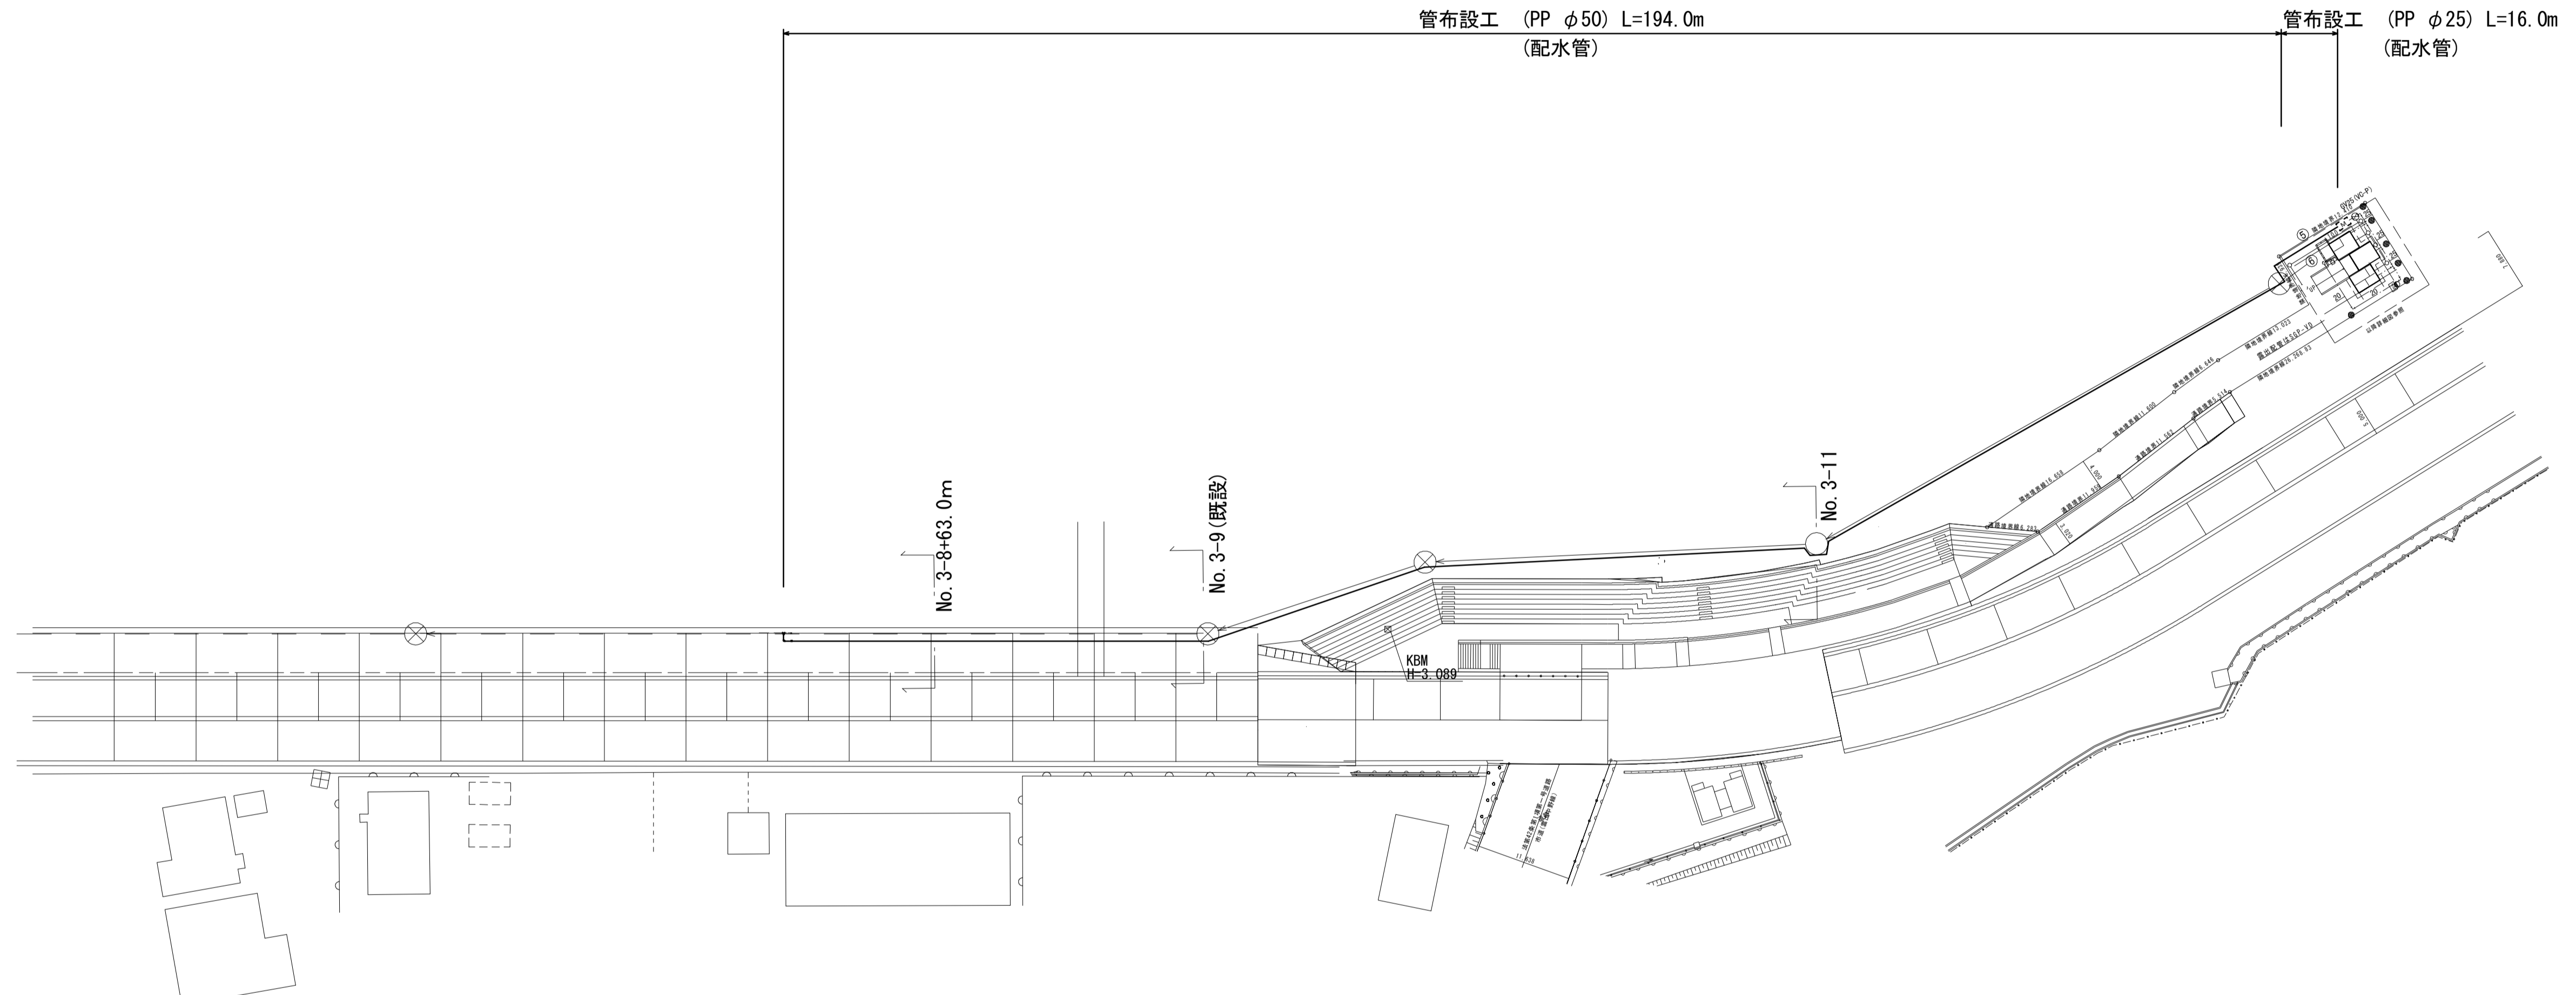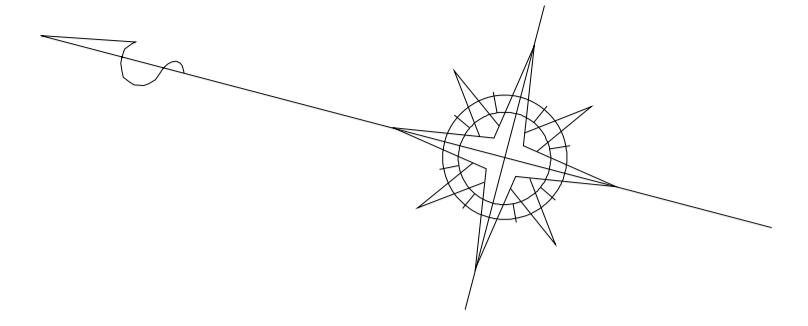


※この図面はA1サイズを原寸とする。

工事名	令和2年度 下工観振第1号 津の海(御殿場海岸)環境整備事業に伴う 下水道管布設工事		
施工箇所名	津市 藤方 地内		
図面名	平面図(2)		
縮尺	1:500	図面番号	9/10
事業所名	津市上下水道事業局下水道工務課		

# 配水管詳細図

S=1:300

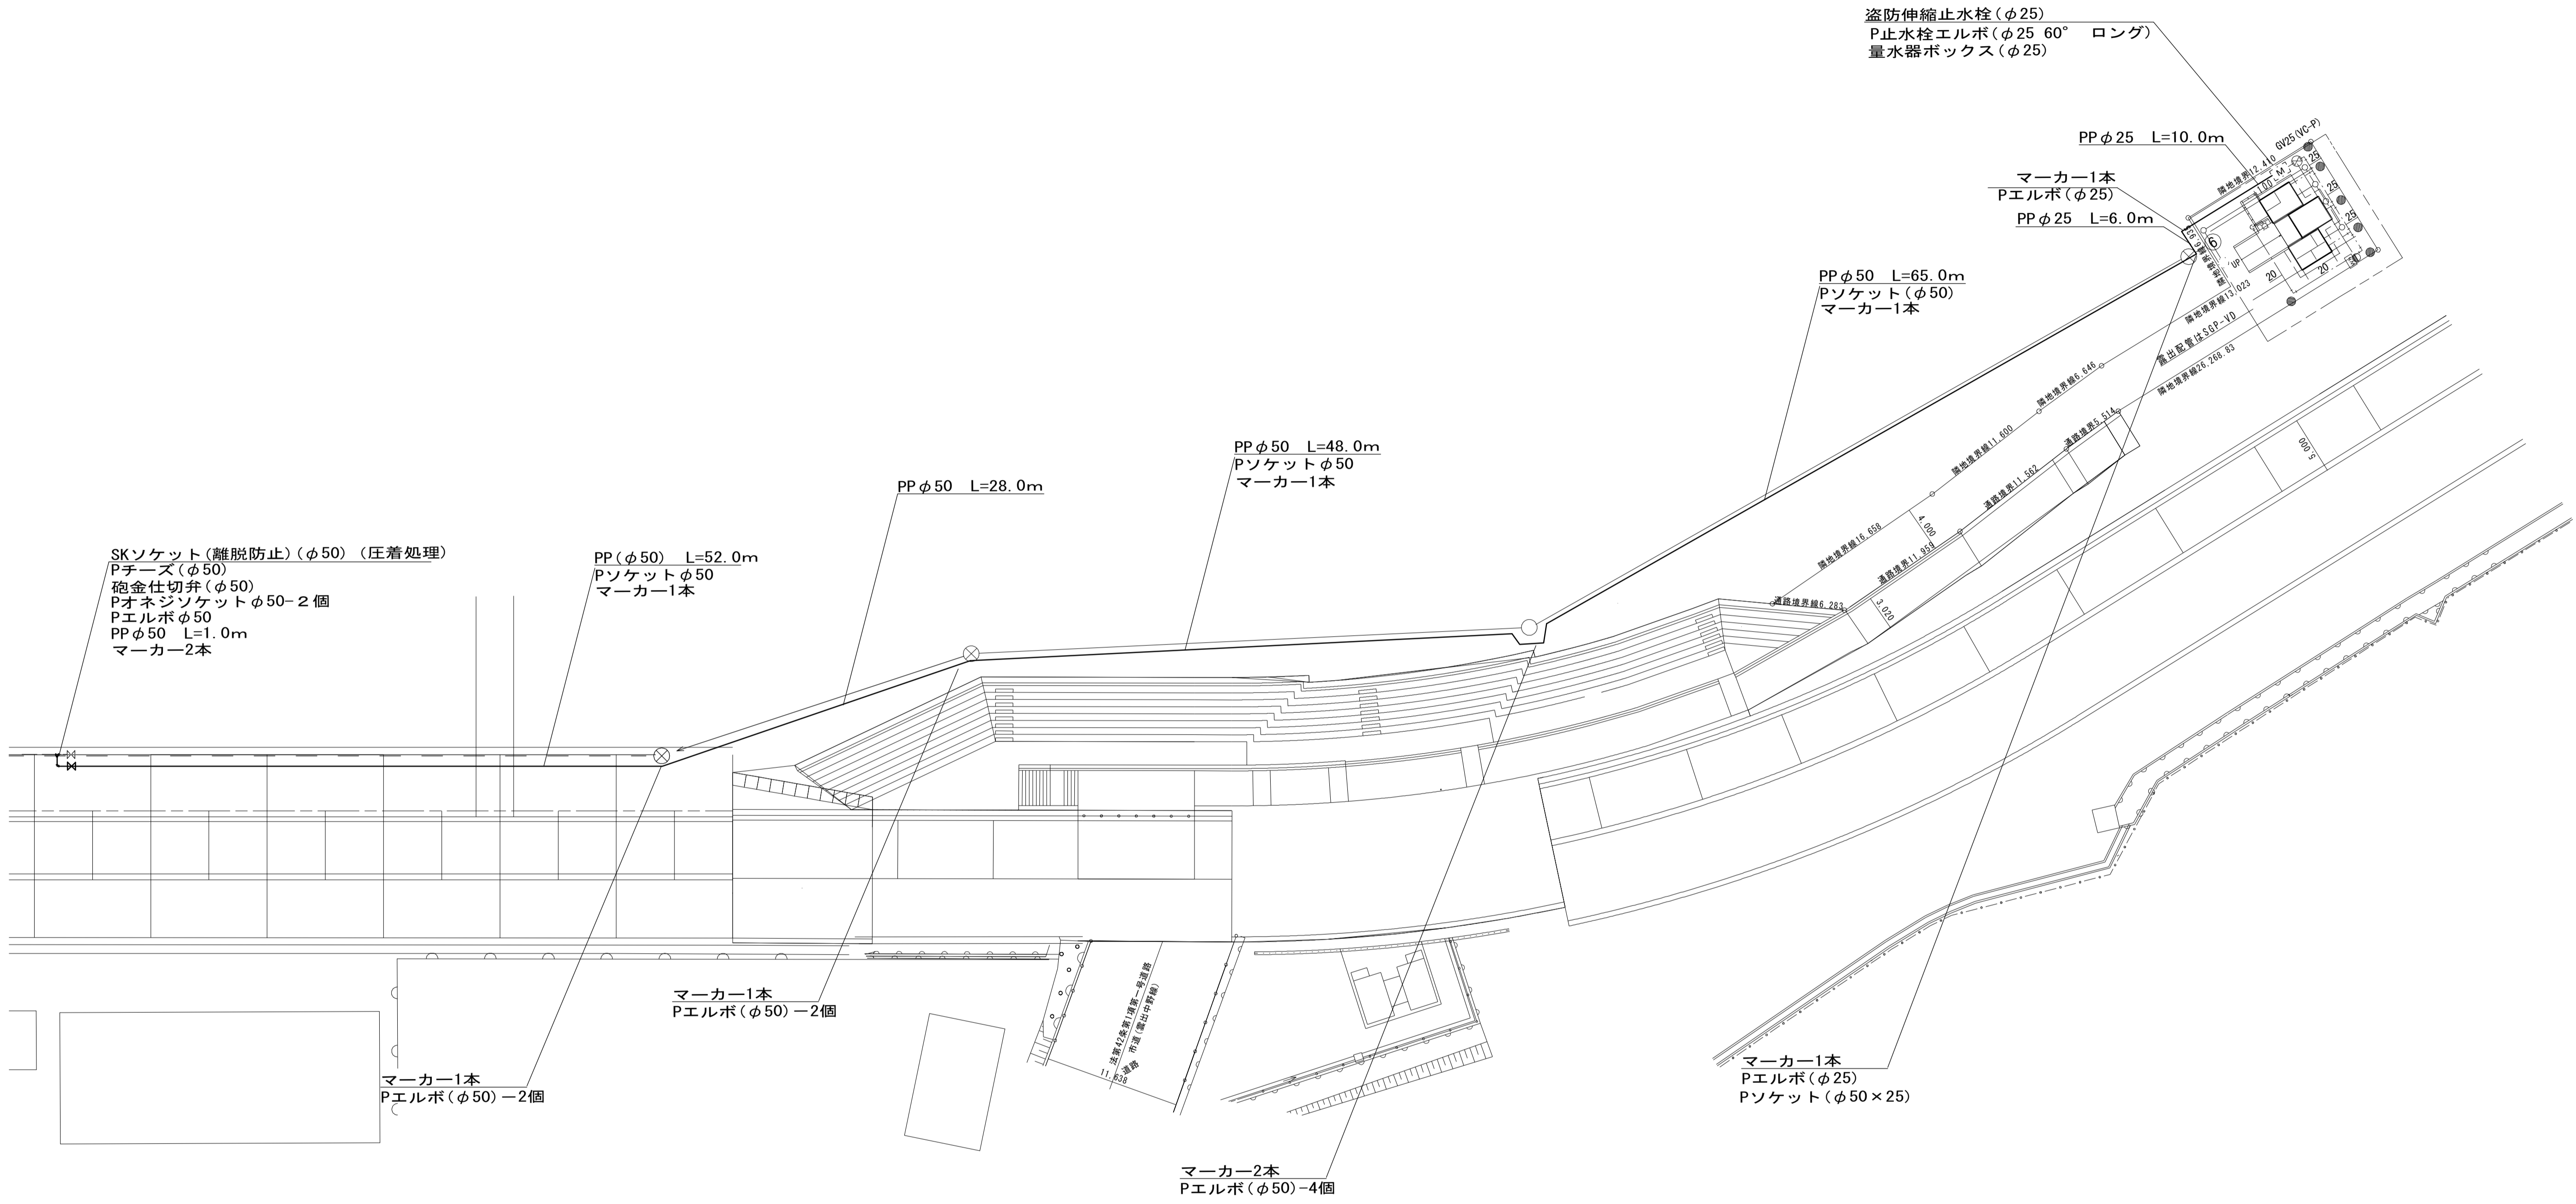

※この図面はA1サイズを原寸とする。

工事名	令和2年度 下工観振第1号 津の海 (御殿場海岸) 環境整備事業に伴う 下水道管布設工事
施工箇所名	津市 藤方 地内
図面名	配水管詳細図
縮尺	1:300 図面番号 10/10
事業所名	津市上下水道事業局下水道工務課