平面図　S=1:500

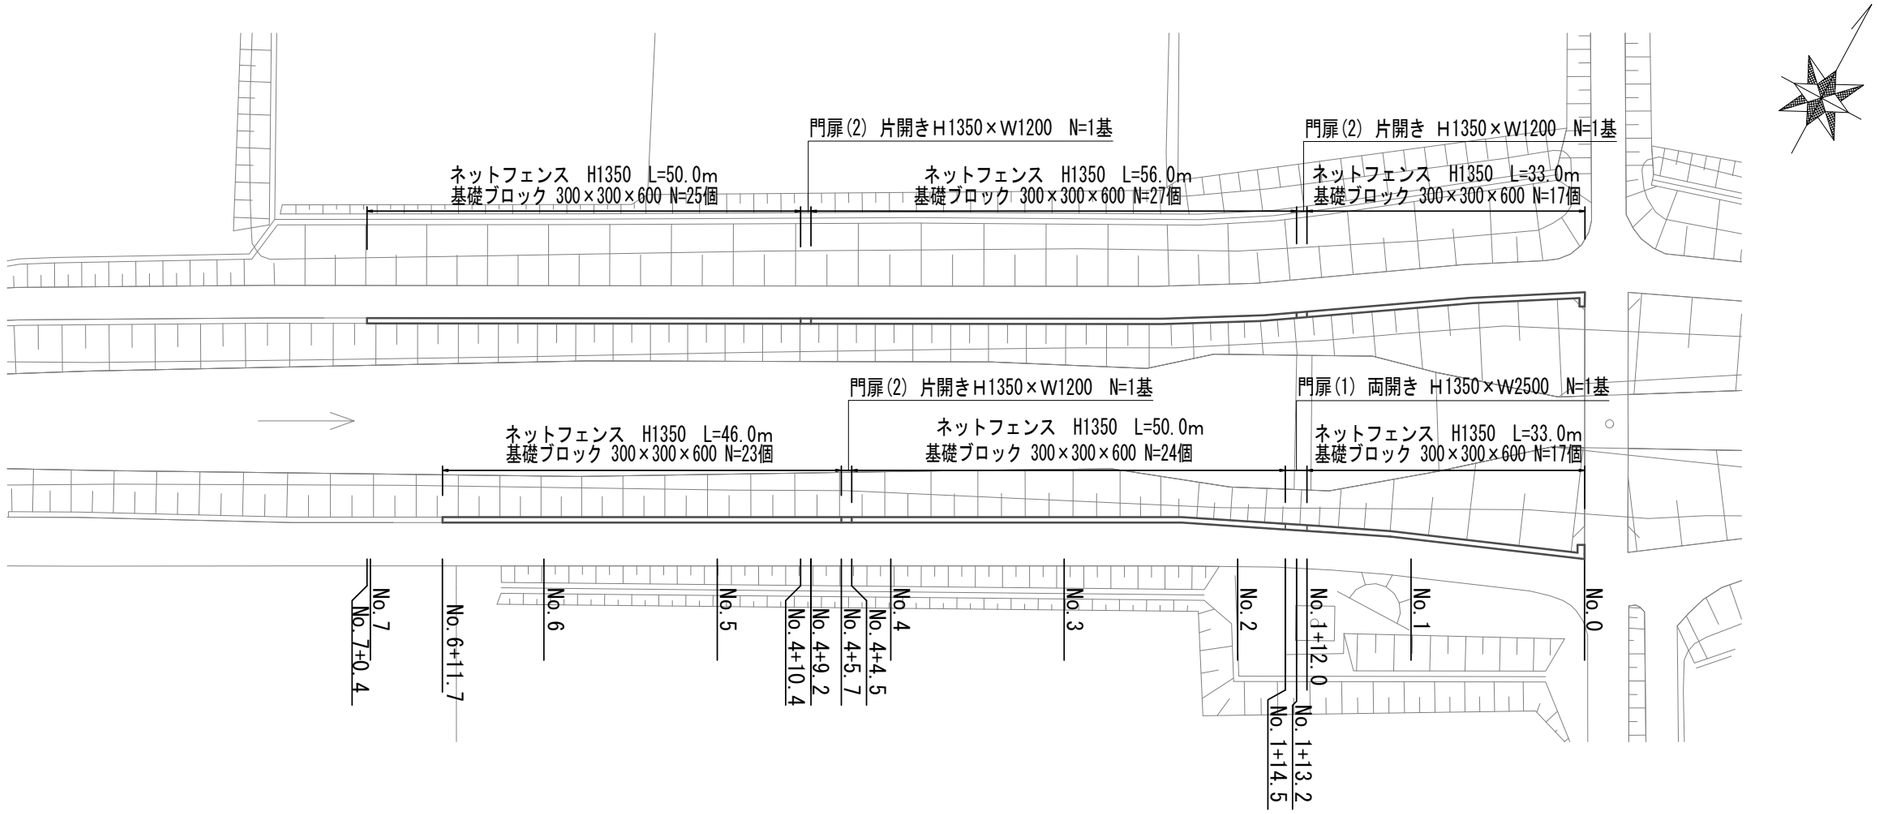

標準横断面図　S=1:50

左岸

作業土工　1基礎当たり

床掘り	m2	0.23
埋戻	m2	0.06

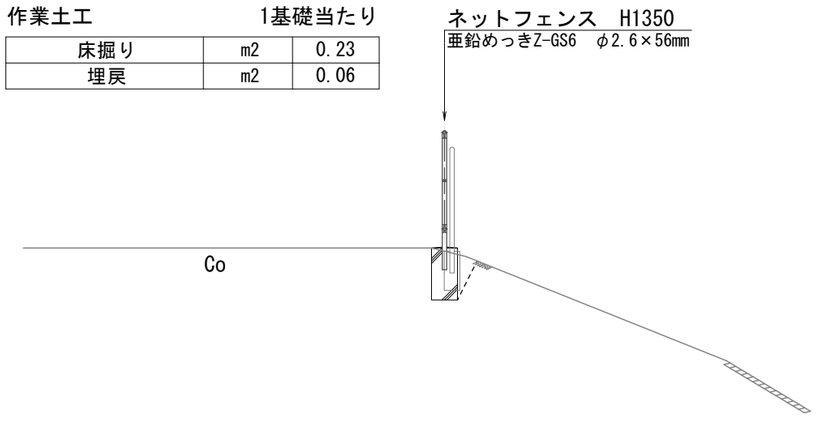

右岸

作業土工　1基礎当たり

床掘り	m2	0.23
埋戻	m2	0.06

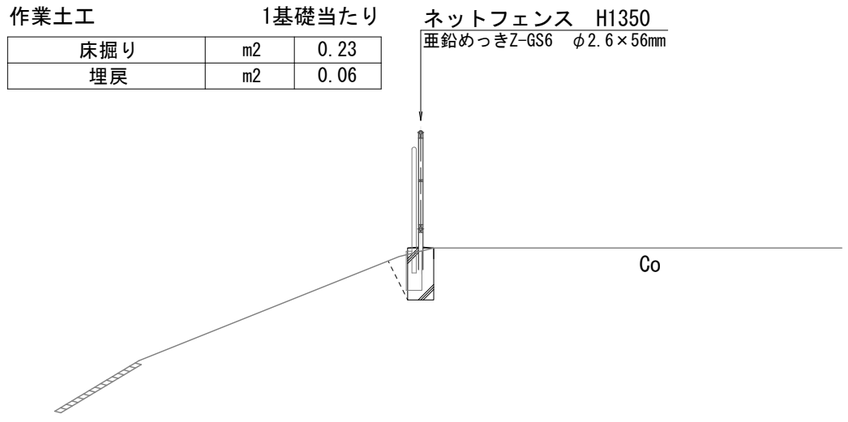

※この図面はA2サイズを原寸とする。

工事名	令和４年度農基環第１号 片田田中町地内農業用水利施設 （ネットフェンス）改修工事		
施工箇所名	津市片田田中町地内		
図面名	平面図・標準横断面図		
縮尺	図示	図面番号	1/2
事業所名	津市農林水産部農業基盤整備課		

工法図

ネットフェンス

Ｈ１３５０（上部Ｈ１１５０金網張り）　S=1:20

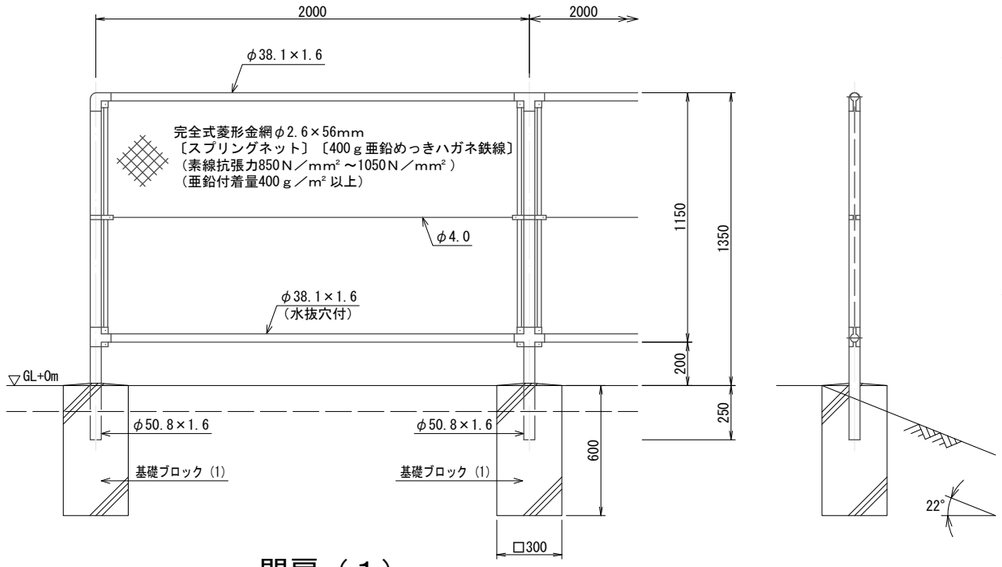

胴縁に金網取付断面図　S=1:3

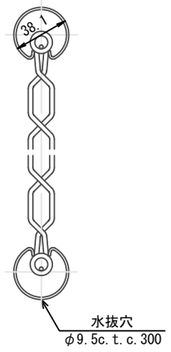

門扉（１）

両開き　Ｈ１３５０×Ｗ２５００　S=1:20
（扉本体Ｈ１１５０）

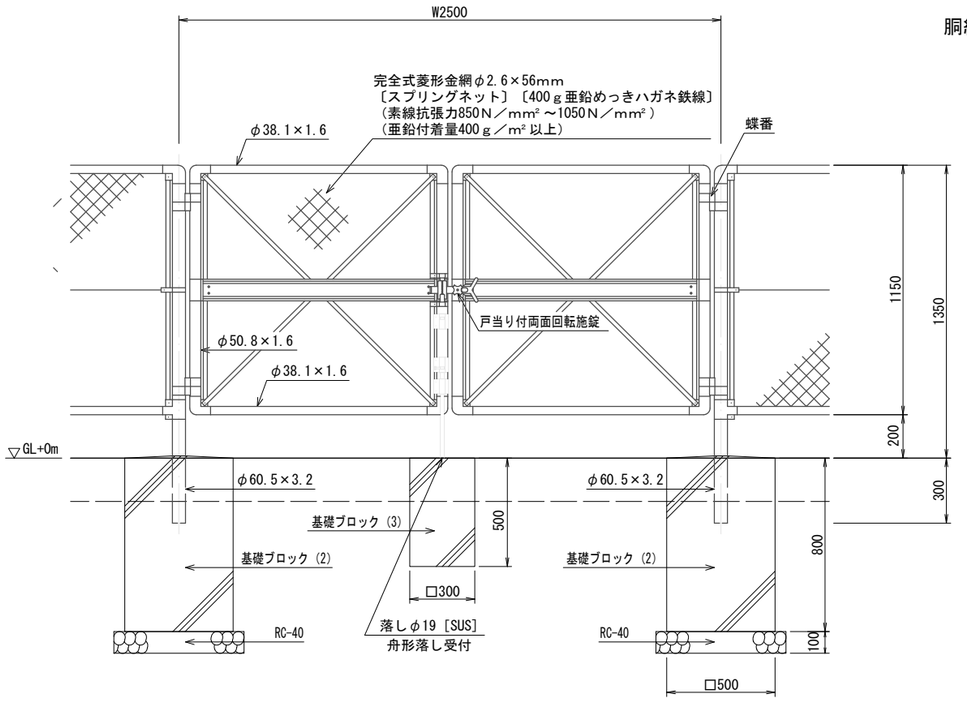

胴縁に金網取付断面図　S=1:3

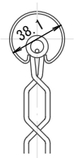

門柱・扉枠位置関係図

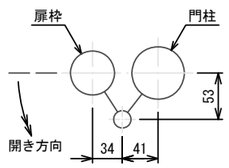

門扉（2）

片開き　Ｈ１３５０×Ｗ１２００　S=1:20
（扉本体Ｈ１１５０）

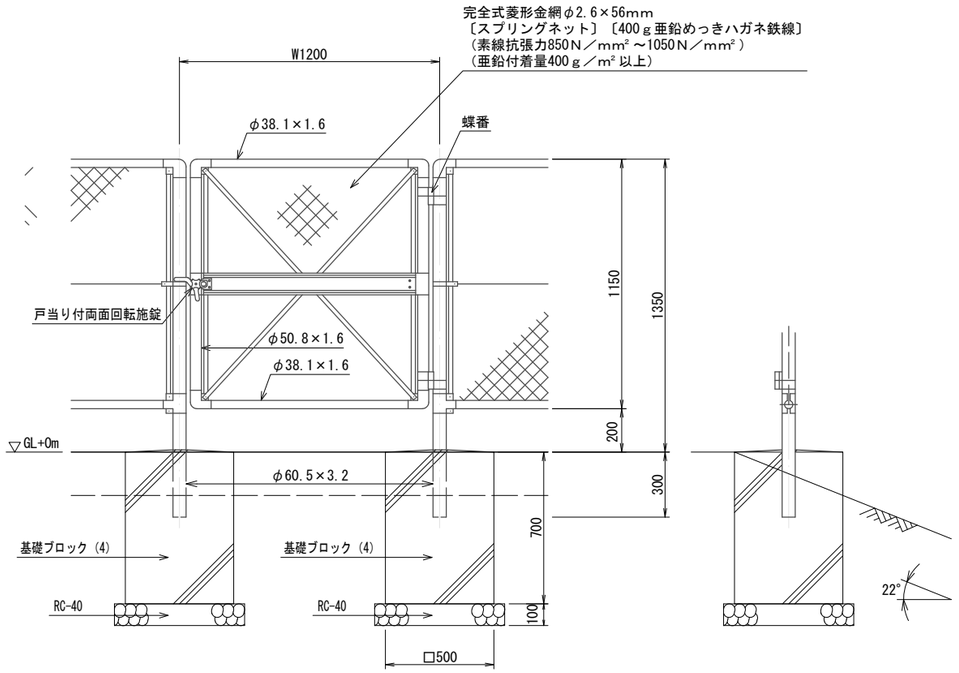

胴縁に金網取付断面図　S=1:3

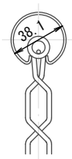

門柱・扉枠位置関係図

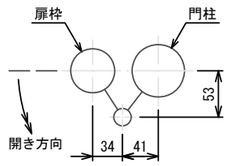

設計条件
設計荷重・・・建築基準法・同施行令（平成１２年６月）に基づく風圧力に依る。
基準風速・・・３４m／ｓｅｃ
地表面粗度区分・・・Ⅲ
基礎条件・・・長期許容地耐力　１００ｋＮ／㎡

※この図面はA2サイズを原寸とする。

工　事　名	令和４年度農基環第１号 片田田中町地内農業用水利施設 （ネットフェンス）改修工事		
施工箇所名	津市片田田中町地内		
図　面　名	工法図		
縮　　尺	図示	図面番号	2/2
事 業 所 名	津市農林水産部農業基盤整備課		