平 面 図

六呂池

薬液注入　懸濁型　無機中結タイプ
施工区間　N=15本　L=11.25m@0.75m

No.0
No.0+11.05
No.0+16.70
No.1
No.1+2.30
1
5
15
10
750
1500
1500 1500

注入前後試験
No.0+16.70付近

底樋管
洪水吐
U300
Co

凡　例

- ○ 注入孔
- ◎ 注入前後調査孔
- パイピング漏水
- 湿潤漏水範囲

※この図面はA1サイズを原寸とする

工 事 名	令和６年度農基補第２号 高野尾町地内ため池(六呂池)堤体補修工事		
施工箇所名	津市　高野尾町　地内		
図 面 名	平面図		
縮　　尺	1/100	図面番号	1/2
事 業 所 名	津市農林水産部農業基盤整備課		

縦断面図

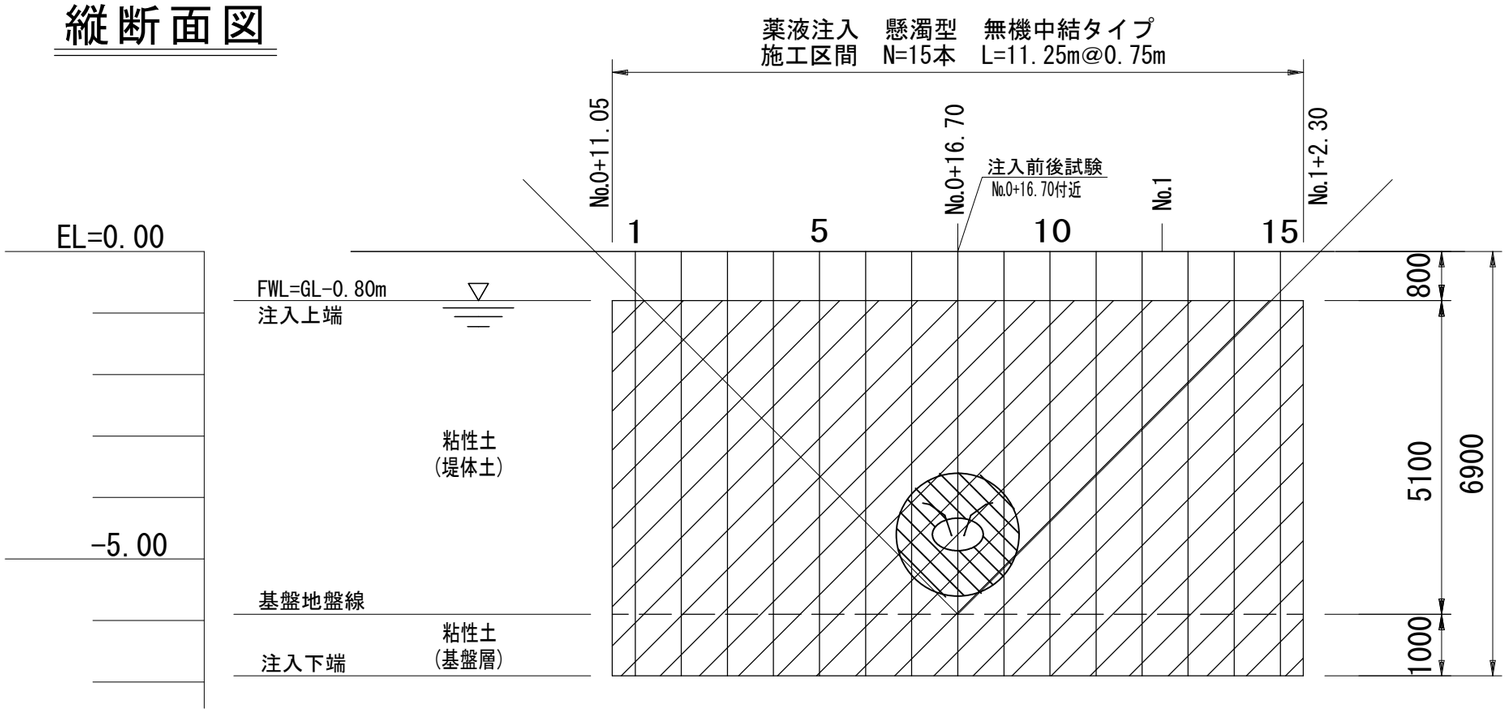

横断面図

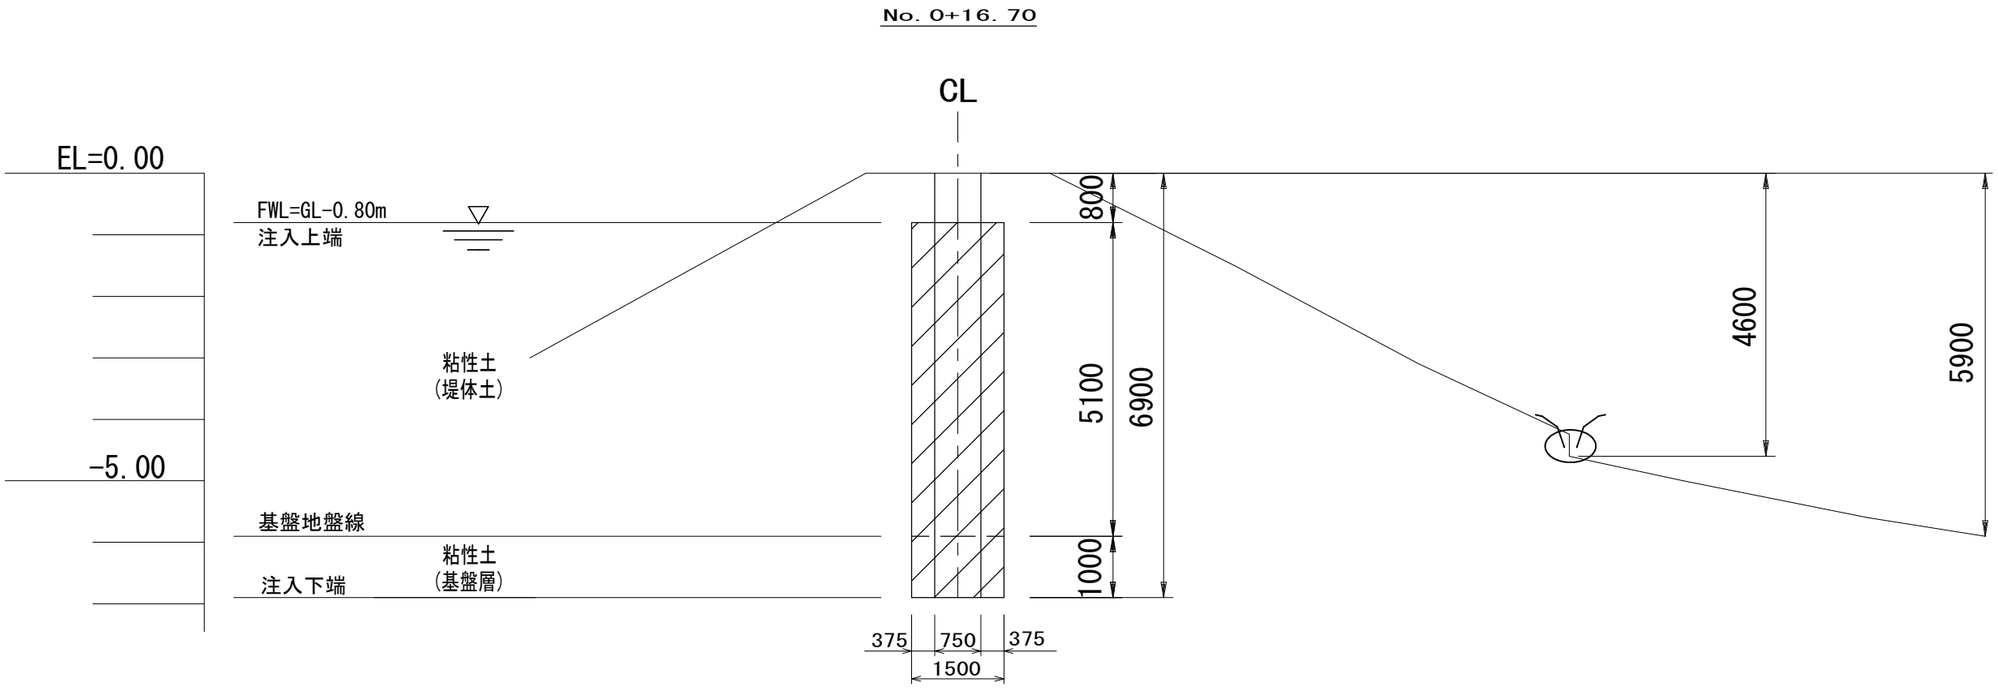

※この図面はA1サイズを原寸とする

工事名	令和６年度農基補第２号 高野尾町地内ため池(六呂池)堤体補修工事		
施工箇所名	津市　高野尾町　地内		
図面名	縦断面図・横断面図		
縮尺	1/50	図面番号	2/2
事業所名	津市農林水産部農業基盤整備課		