平　面　図

1：500

標準横断面図

S=1:50

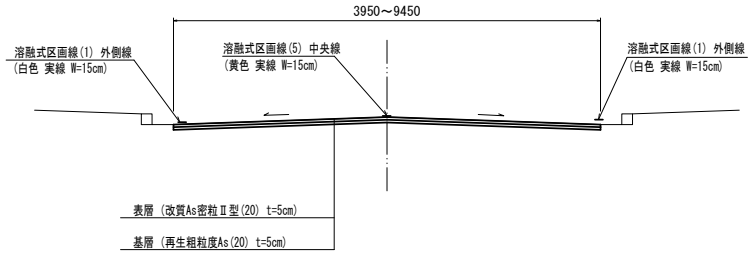

舗装版破砕、不陸整正、基層、表層 (m)

測点	幅	測点	幅
No.0	3.95	No.9	8.05
No.1	4.05	No.10	8.05
No.2	4.05	No.11	8.05
No.2+3.5	4.00	No.12	8.05
No.2+3.5(同所)	8.00	No.12+0.4	8.05
No.3	7.95		
No.4	8.05		
No.5	8.05	No.12+14.5	8.05
No.6	8.05	No.13	8.00
No.7	8.05	No.13+11.3	8.00
No.8	8.05	No.13+17.3	9.45

工　法　図

S=1:20

舗装工

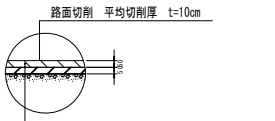

※この図面はA1サイズを原寸とする

工事名	令和６年度北道維環第１号 根本安西線道路整備（舗装）工事		
施工箇所名	津市芸濃町根本地内		
図面名	平面図・標準横断面図・工法図		
縮尺	図示	図面番号	1 / 2
事業所名	津市建設部津北工事事務所		

仮区画線平面図【参考】

1：500

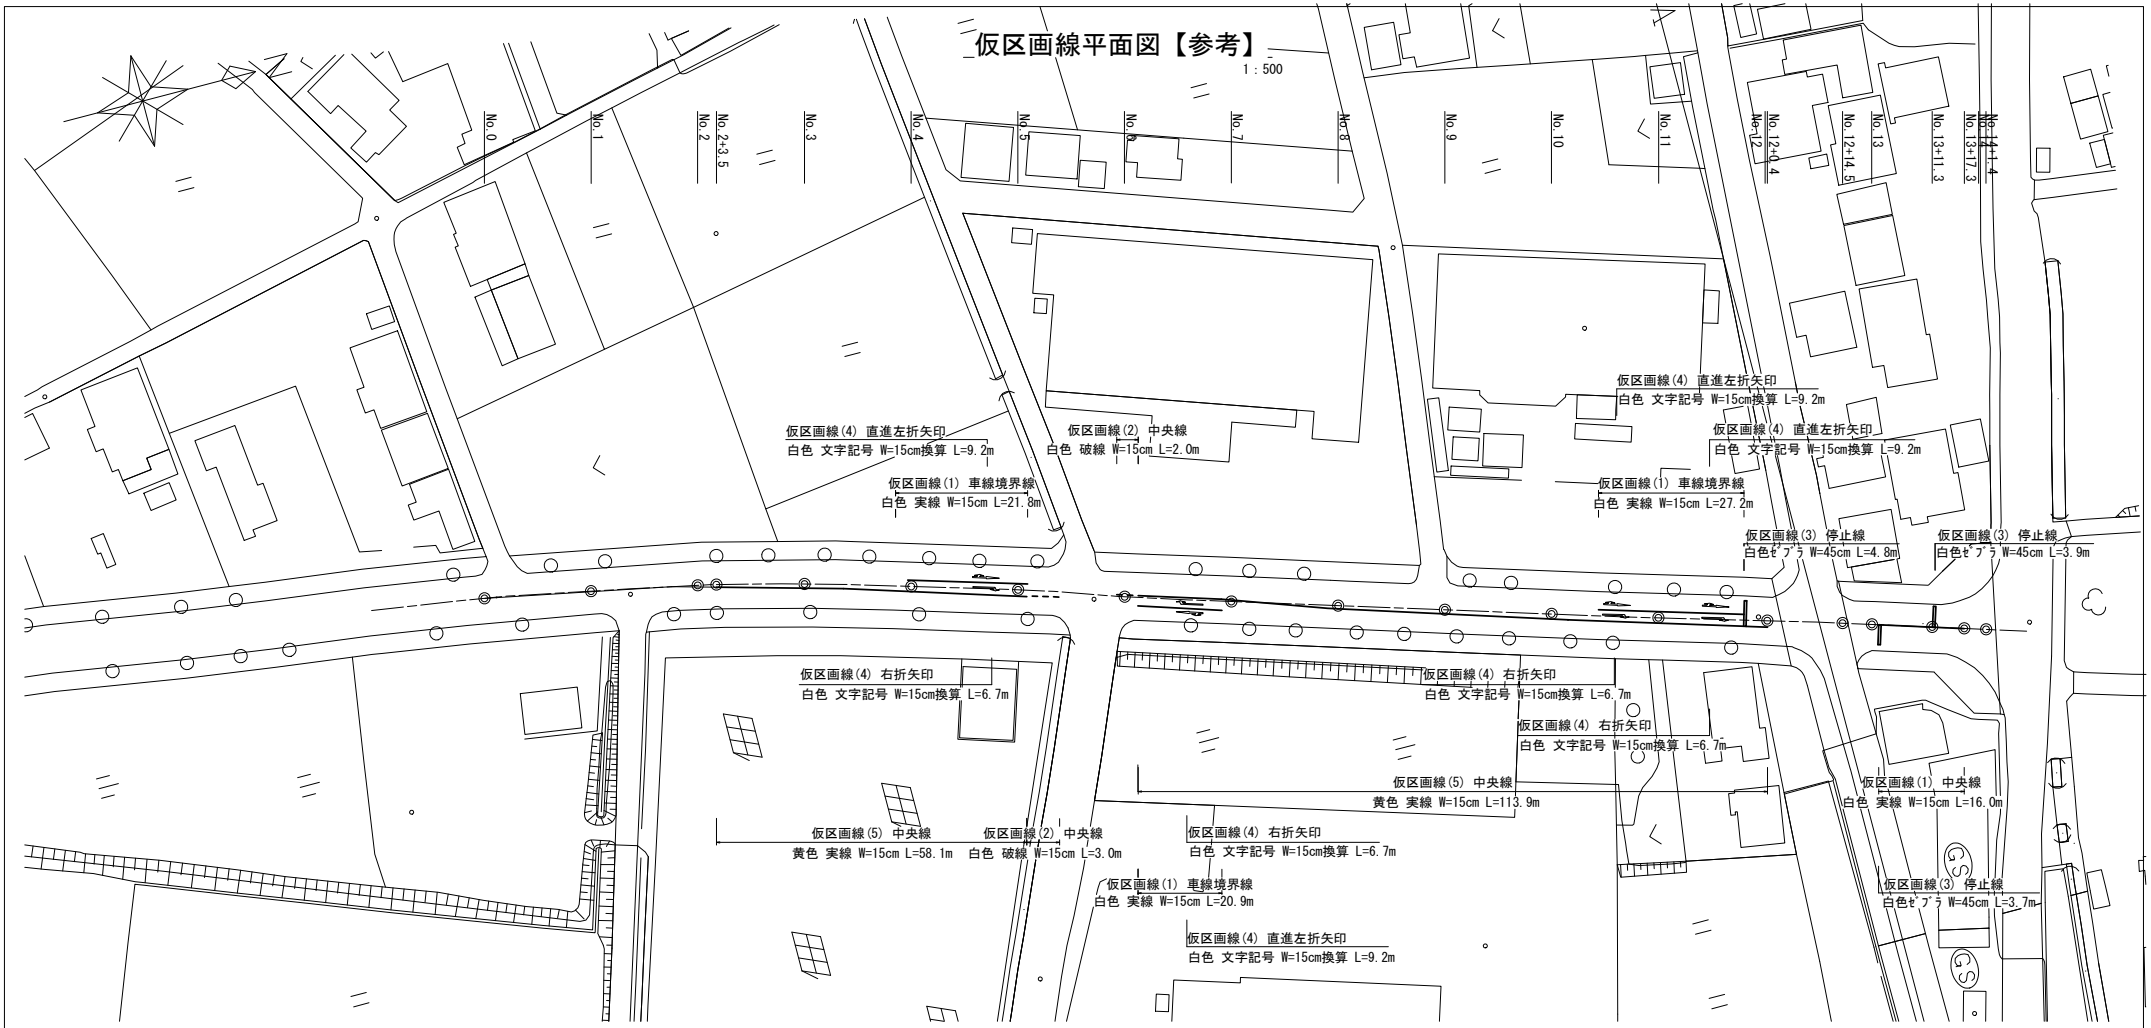

※この図面はA1サイズを原寸とする

工事名	令和６年度北道維環第１号 根本安西線道路整備（舗装）工事		
施工箇所名	津市芸濃町根本地内		
図面名	仮区画線平面図【参考】		
縮尺	１：５００	図面番号	２／２
事業所名	津市建設部津北工事事務所		