平　面　図

S=1:100

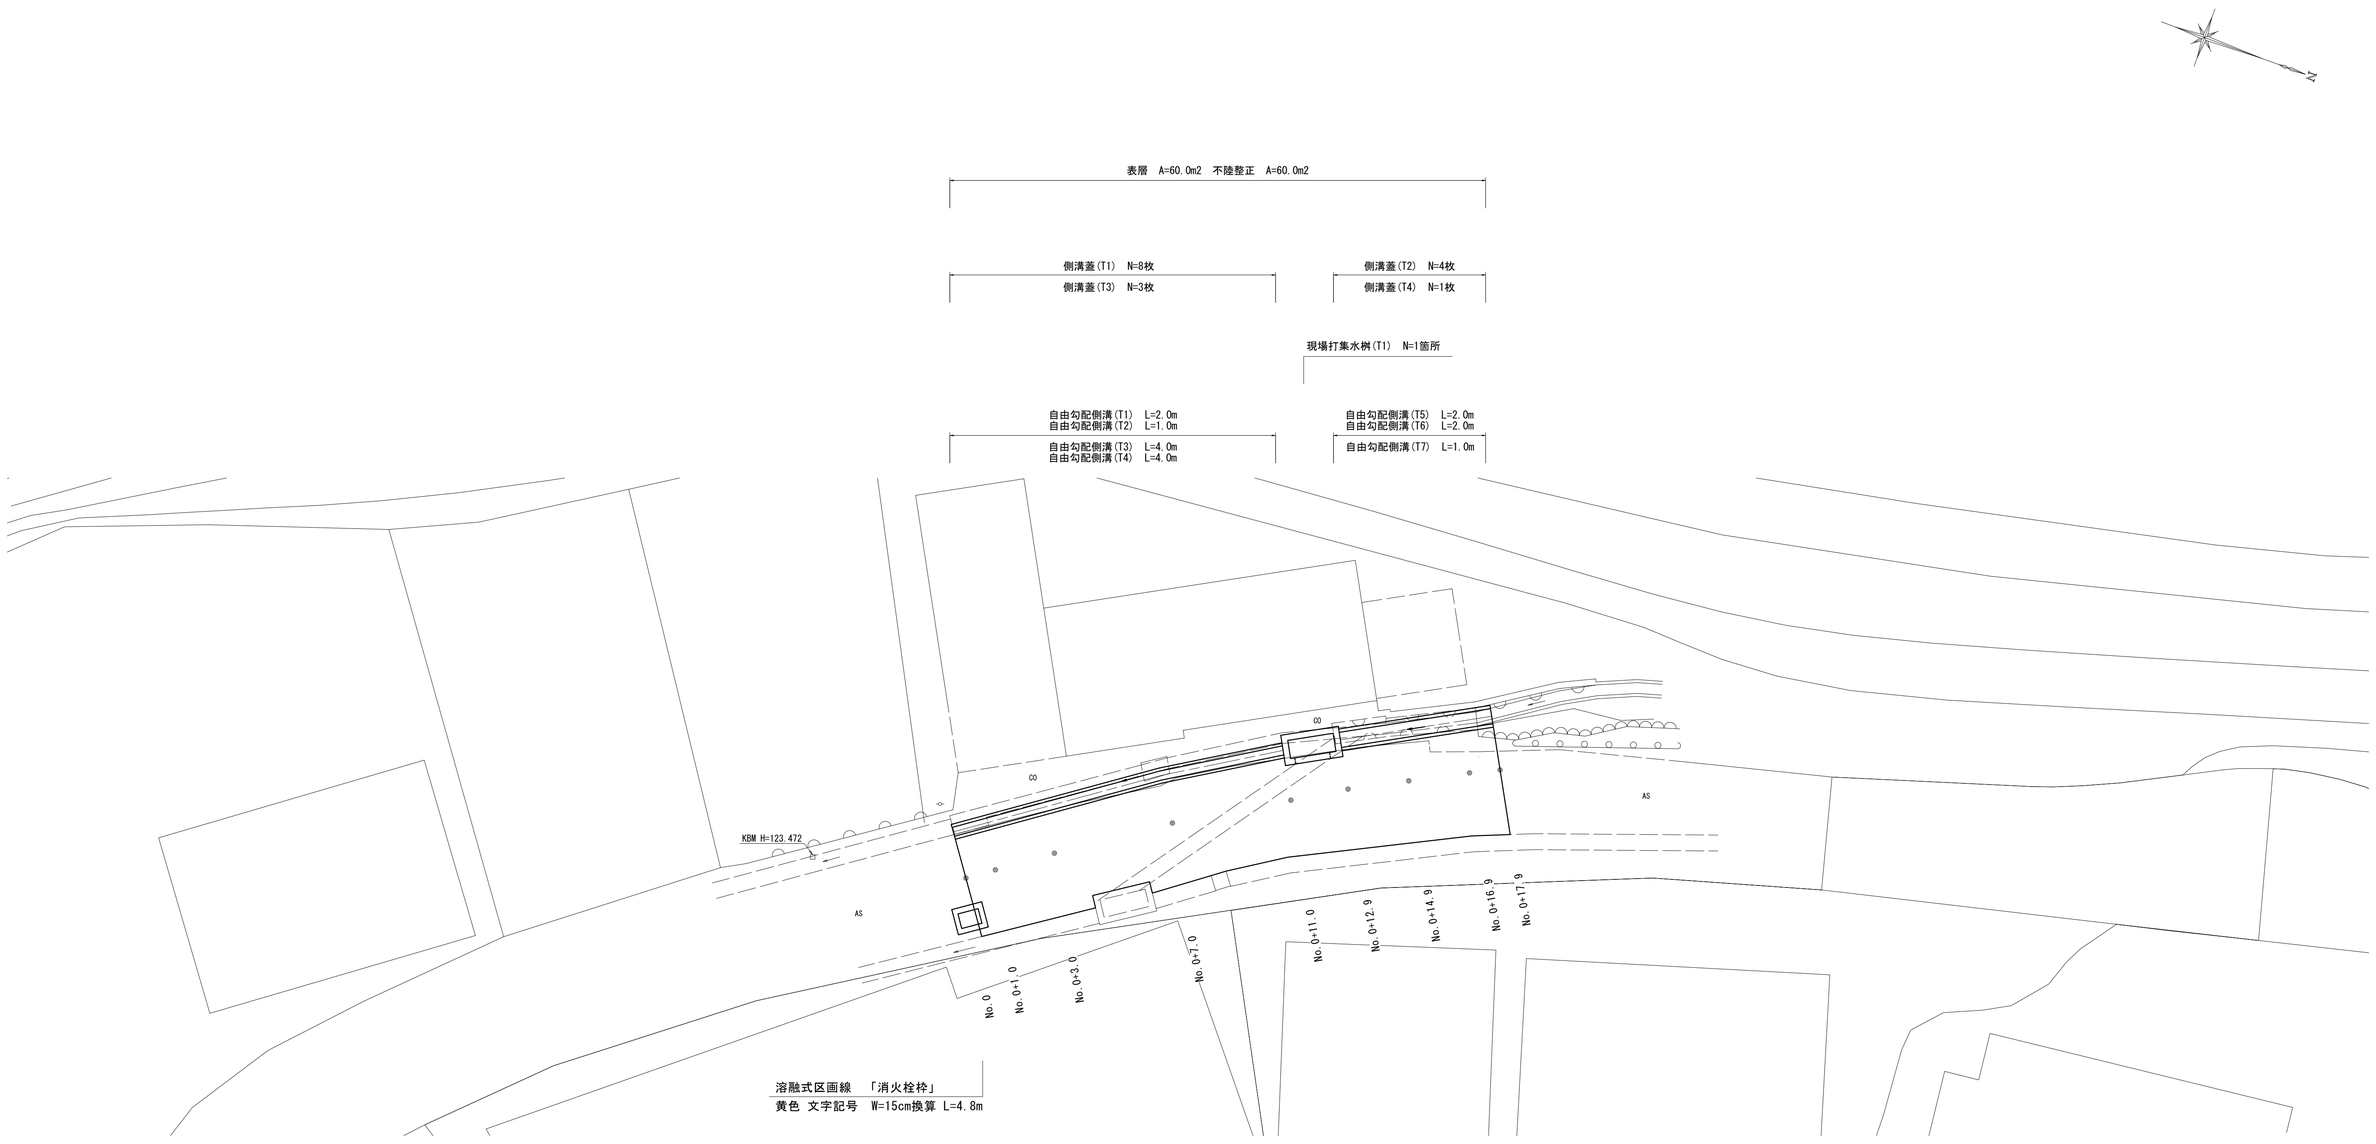

※本図面はA1サイズを原寸とする。

工　事　名	令和６年度南道維第５号 白山町垣内地内道路改修工事		
施工箇所名	津市白山町垣内地内		
図面の種類	平　面　図		
縮　　尺	S=1:100	図面番号	1/4
事 業 所 名	津市建設部津南工事事務所		

# 標準横断面図
S=1:100

No.0+7.0(同所)～No.0+12.9

No.0+7.0(同所)～No.0+12.9

床掘り	0.47	m2
埋戻し	0.37	m2
表 層	3.35	m
不陸整正	3.35	m
舗装版破砕(1)	2.95	m
舗装版破砕(2)	0.20	m
間詰ｺﾝｸﾘｰﾄ	0.20	m
ｺﾝｸﾘｰﾄ構造物取壊し	0.34	m2

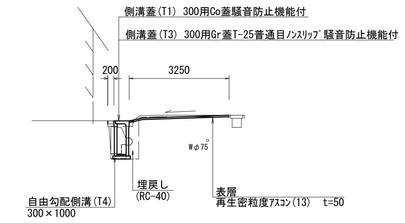

No.0+16.9(同所)～No.0+17.9

No.0+16.9(同所)～No.0+17.9

床掘り	1.4	m2
埋戻し	1.2	m2
表 層	3.30	m
不陸整正	3.30	m
舗装版破砕(1)	2.20	m
舗装版破砕(2)	0.60	m
間詰ｺﾝｸﾘｰﾄ	0.30	m
ｺﾝｸﾘｰﾄ構造物取壊し	0.34	m2

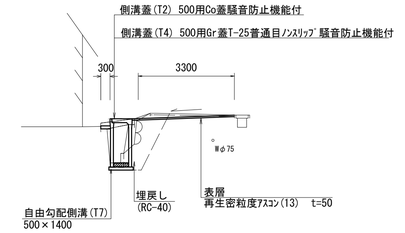

No.0+3.0(同所)～No.0+7.0

No.0+3.0(同所)～No.0+7.0

床掘り	0.44	m2
埋戻し	0.34	m2
表 層	3.40	m
不陸整正	3.40	m
舗装版破砕(1)	3.10	m
舗装版破砕(2)	0.10	m
間詰ｺﾝｸﾘｰﾄ	0.20	m
ｺﾝｸﾘｰﾄ構造物取壊し	0.34	m2

No.0+14.9(同所)～No.0+16.9

No.0+14.9(同所)～No.0+16.9

床掘り	1.2	m2
埋戻し	1.0	m2
表 層	3.30	m
不陸整正	3.30	m
舗装版破砕(1)	2.25	m
舗装版破砕(2)	0.55	m
間詰ｺﾝｸﾘｰﾄ	0.30	m
ｺﾝｸﾘｰﾄ構造物取壊し	0.34	m2

No.0～No.0+3.0

No.0～No.0+3.0

床掘り	0.40	m2
埋戻し	0.32	m2
表 層	3.35	m
不陸整正	3.35	m
舗装版破砕(1)	3.05	m
舗装版破砕(2)	0.30	m
間詰ｺﾝｸﾘｰﾄ	0.20	m
ｺﾝｸﾘｰﾄ構造物取壊し	0.34	m2

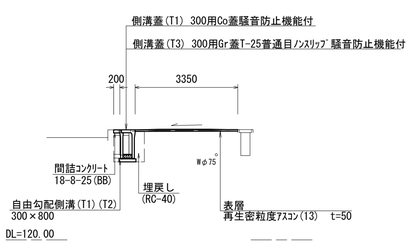

No.0+12.9(同所)～No.0+14.9

No.0+12.9(同所)～No.0+14.9

床掘り	1.0	m2
埋戻し	0.97	m2
表 層	3.30	m
不陸整正	3.30	m
舗装版破砕(1)	2.30	m
舗装版破砕(2)	0.50	m
間詰ｺﾝｸﾘｰﾄ	0.30	m
ｺﾝｸﾘｰﾄ構造物取壊し	0.34	m2

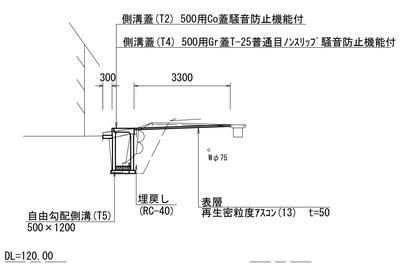

※本図面はA1サイズを原寸とする。

工 事 名	令和６年度南道維第５号 白山町垣内地内道路改修工事		
施工箇所名	津市白山町垣内地内		
図面の種類	標準横断面図		
縮 尺	S=1:100	図面番号	2/4
事 業 所 名	津市建設部津南工事事務所		

各種構造図(1/2)

自由勾配側溝(T1)～(T7)

V=1:30
H=1:30

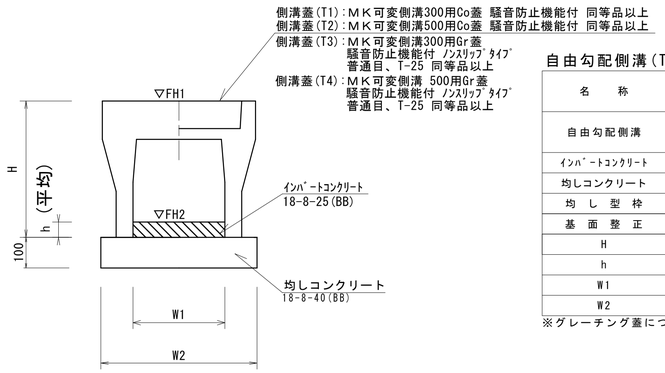

自由勾配側溝(T1)～(T7)

10.0m当たり

名称	規格	単位	数量							備考
			(T1)	(T2)	(T3)	(T4)	(T5)	(T6)	(T7)	
自由勾配側溝	標準用	名称	300×800	300×800	300×900	300×1000	500×1200	500×1300	500×1400	ＭＫ可変側溝同等品以上
		個	5.00	10.00	5.00	10.00	5.00	5.00	10.00	
ｲﾝﾊﾞｰﾄｺﾝｸﾘｰﾄ	18-8-25(BB)	m3	0.27	0.39	0.33	0.32	1.10	0.78	0.68	
均しコンクリート	18-8-40(BB)	m3	0.55	0.55	0.55	0.57	0.79	0.79	0.79	
均し型枠		m2	2.00	2.00	2.00	2.00	2.00	2.00	2.00	
基面整正		m2	5.50	5.50	5.50	5.70	7.90	7.90	7.90	
H		mm	945	945	1045	1145	1375	1475	1575	
h		mm	90	130	110	105	220	155	135	
W1		mm	300	300	300	300	500	500	500	
W2		mm	550	550	550	570	790	790	790	

※グレーチング蓋については、10mに1枚布設すること。

自由勾配側溝展開図

V=1:30
H=1:30

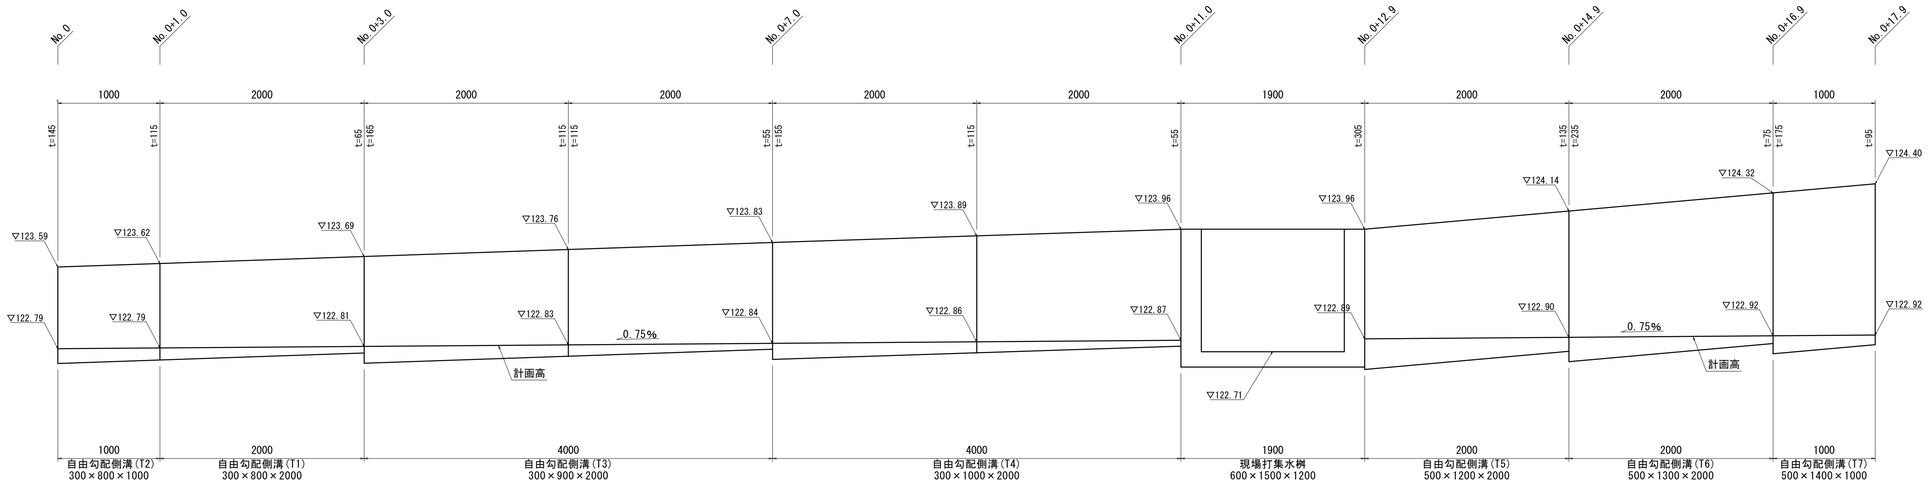

※本図面はA1サイズを原寸とする。

工事名	令和６年度南道維第５号 白山町垣内地内道路改修工事		
施工箇所名	津市白山町垣内地内		
図面の種類	各種構造図(1/2)		
縮尺	S=1:30	図面番号	3/4
事業所名	津市建設部津南工事事務所		

各種構造図(2/2)

現場打集水桝(T1)
(600×1500×1250)　S=1:20

平面図

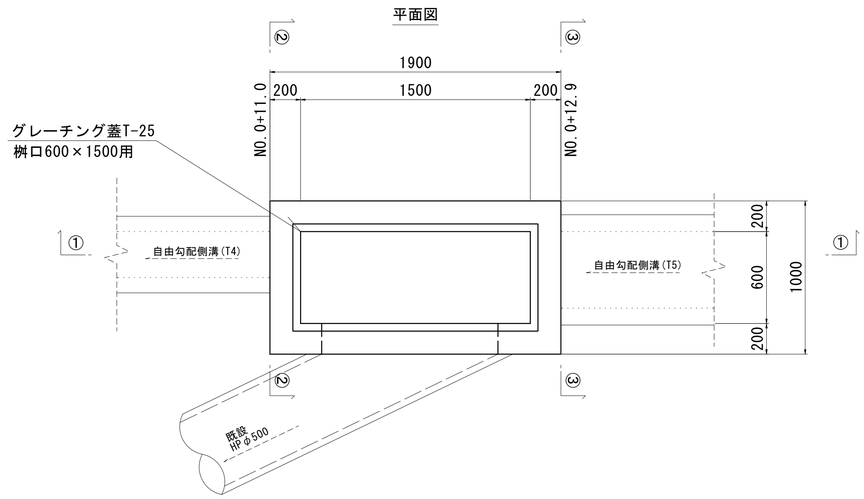

①-①

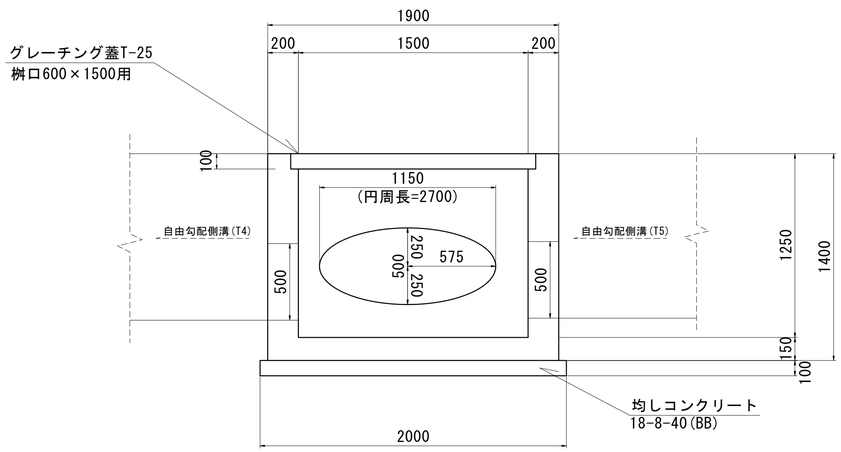

②-②

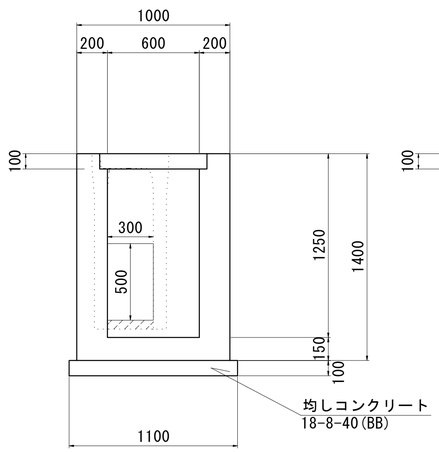

①-①

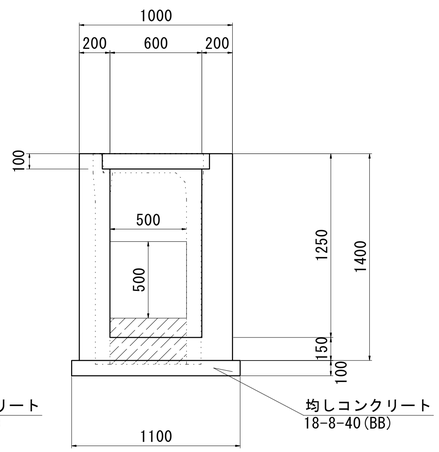

舗装構成図
S=1:20

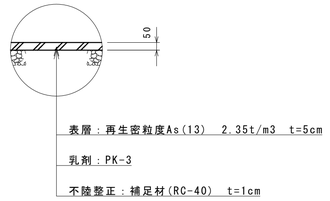

現場打集水桝(T1)

10.0箇所当たり

名　称	規　格	単位	数　量	摘　用
コンクリート	18-8-40BB	m3	13.4	
型　枠		m2	127.7	
グレーチング蓋	T-25 普通目 桝口600×1500用	組	10.0	
均しコンクリート	18-8-40BB	m3	2.20	
均し型枠		m2	6.20	
基面整正		m2	22.0	

※本図面はA1サイズを原寸とする。

工事名	令和６年度南道維第５号 白山町垣内地内道路改修工事		
施工箇所名	津市白山町垣内地内		
図面の種類	各種構造図(2/2)		
縮尺	S=1:20	図面番号	4/4
事業所名	津市建設部津南工事事務所		