平面図

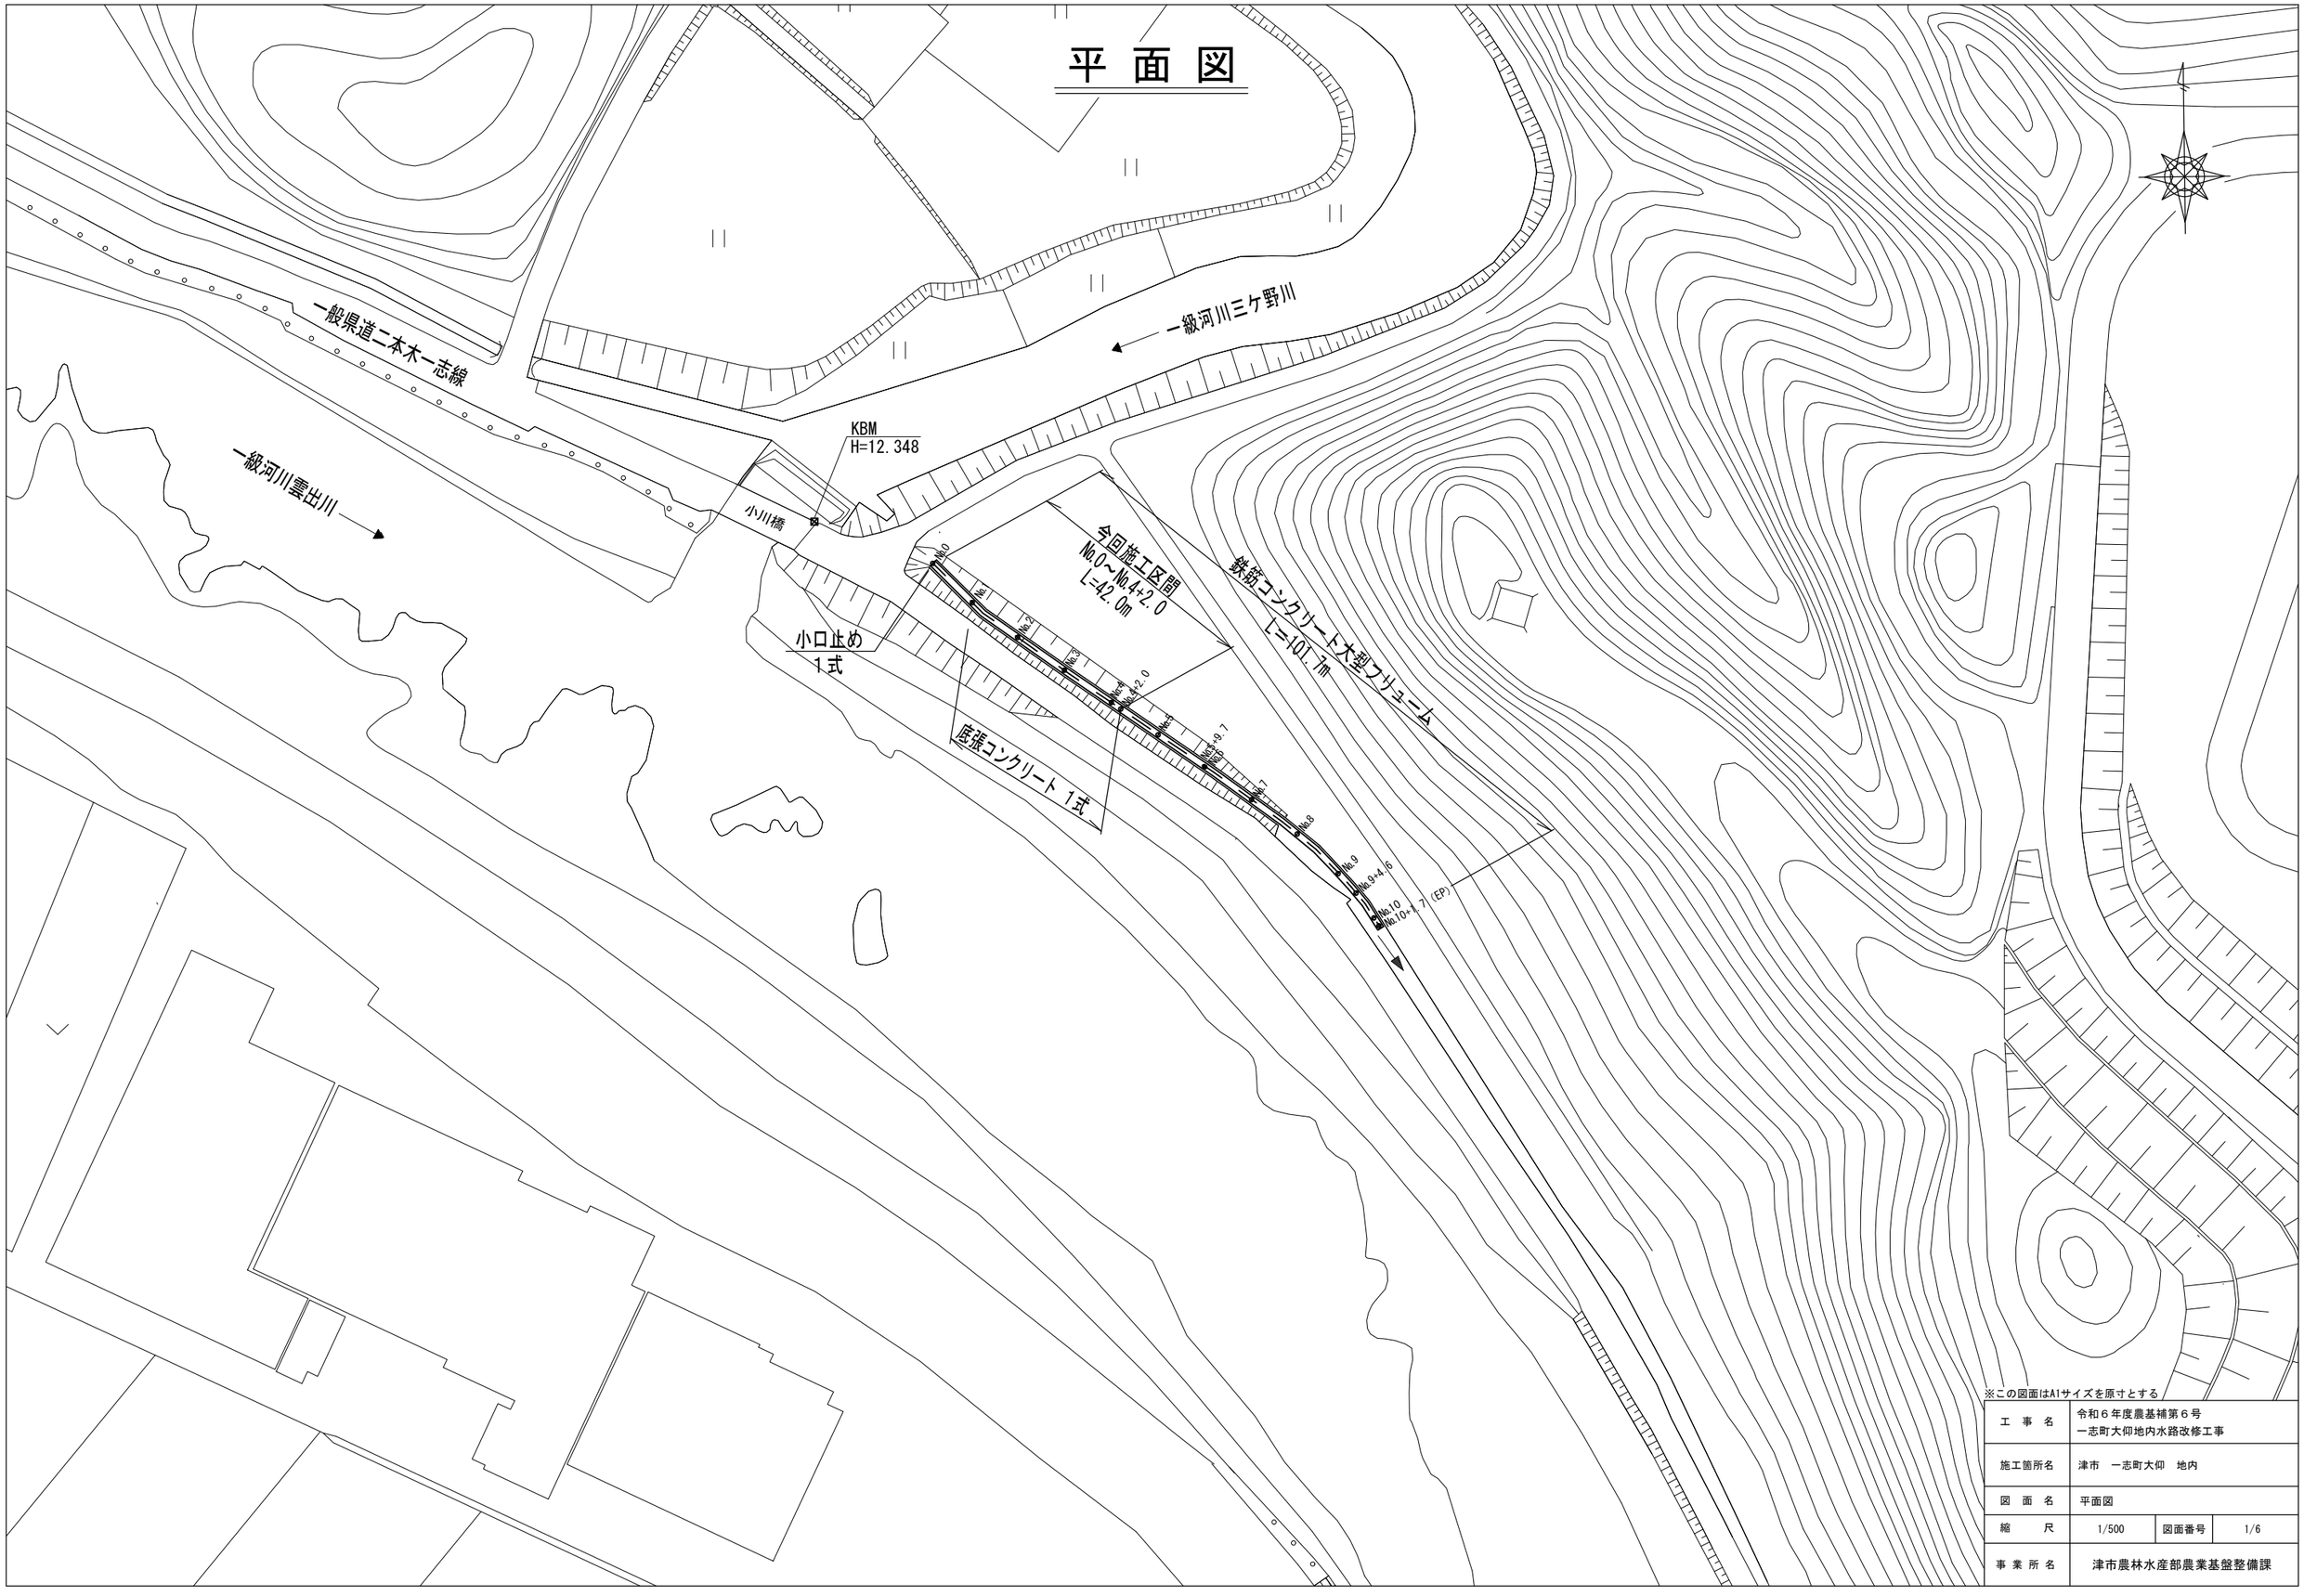

※この図面はA1サイズを原寸とする

工事名	令和６年度農基補第６号 一志町大仰地内水路改修工事		
施工箇所名	津市　一志町大仰　地内		
図面名	平面図		
縮尺	1/500	図面番号	1/6
事業所名	津市農林水産部農業基盤整備課		

縦断面図

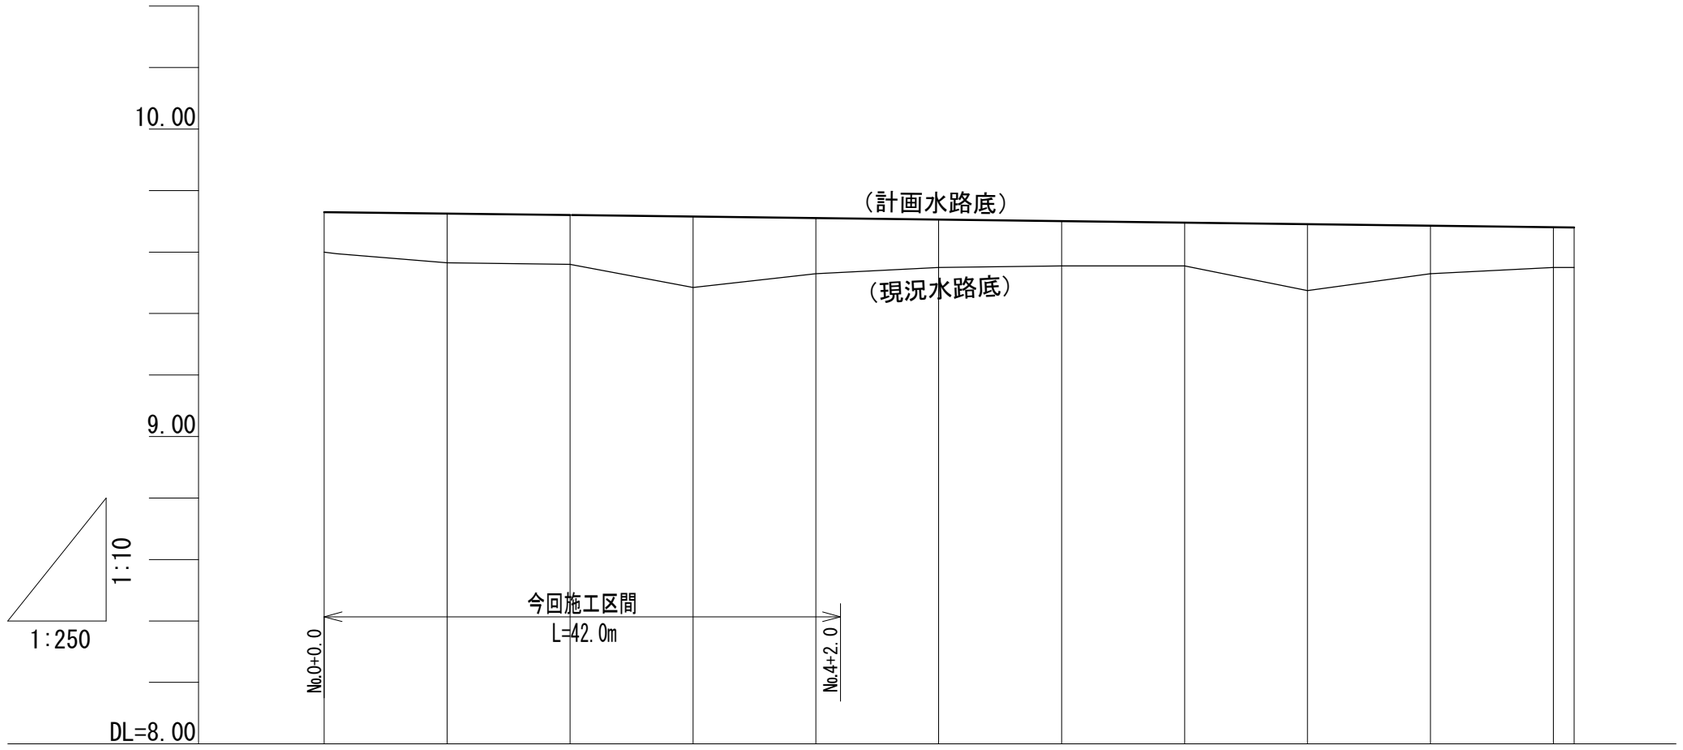

計画勾配	0.50‰ L=101.7m										
計画水路高	9.730	9.725	9.720	9.715	9.710	9.709	9.705	9.700	9.695	9.690	9.685	9.680	9.679
現況水路高	9.605	9.565	9.560	9.485	9.530	9.530	9.550	9.555	9.555	9.475	9.530	9.550	9.550
追加距離	0.0	10.0	20.0	30.0	40.0		50.0	60.0	70.0	80.0	90.0	100.0	101.7
単距離	0.0	10.0	10.0	10.0	10.0	(2.0)	10.0	10.0	10.0	10.0	10.0	10.0	1.7
測点名	No.0	No.1	No.2	No.3	No.4		No.5	No.6	No.7	No.8	No.9	No.10 +1.7	(EP)

※この図面はA1サイズを原寸とする

工事名	令和６年度農基補第６号 一志町大仰地内水路改修工事		
施工箇所名	津市　一志町大仰　地内		
図面名	縦断面図		
縮尺	図示	図面番号	2/6
事業所名	津市農林水産部農業基盤整備課		

標準横断面図

NO.3付近

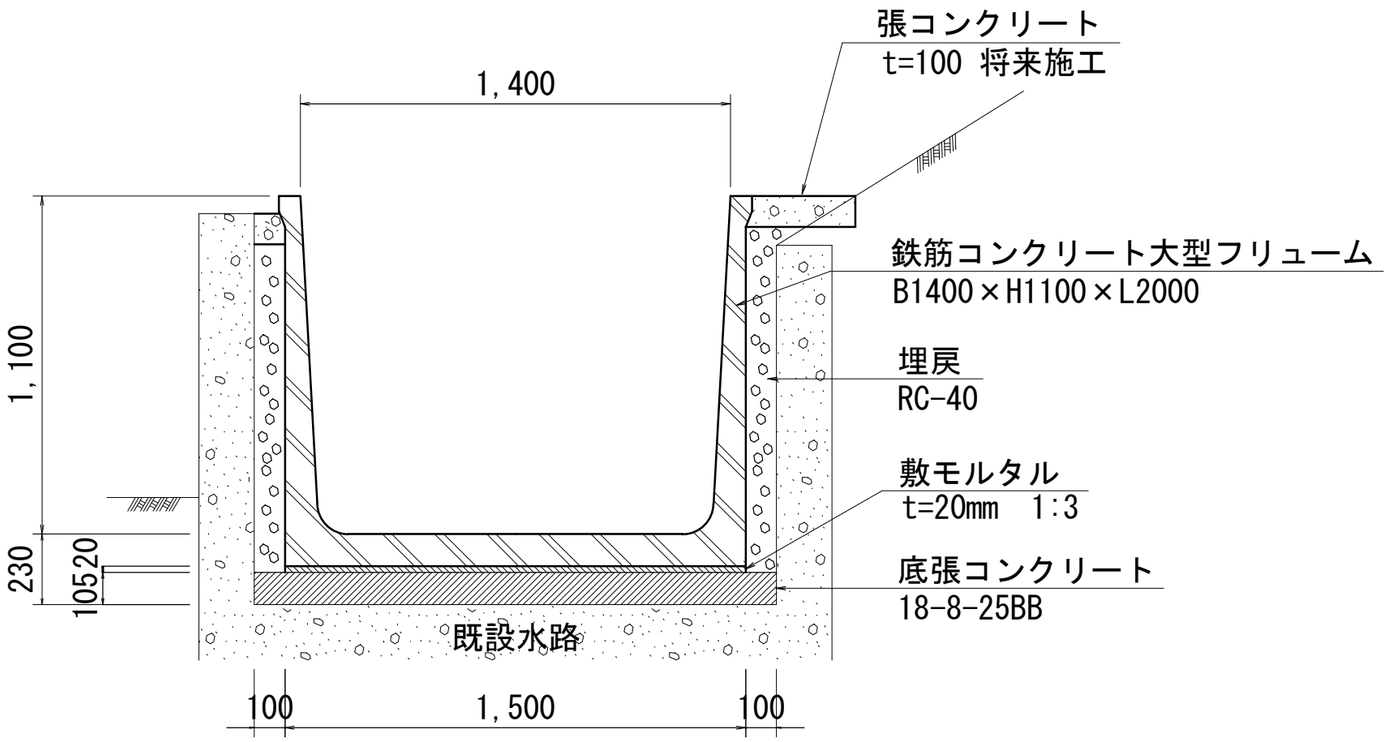

※この図面はA1サイズを原寸とする

工事名	令和６年度農基補第６号 一志町大仰地内水路改修工事		
施工箇所名	津市　一志町大仰　地内		
図面名	標準横断面図		
縮尺	1/10	図面番号	3/6
事業所名	津市農林水産部農業基盤整備課		

横断面図

NO.2

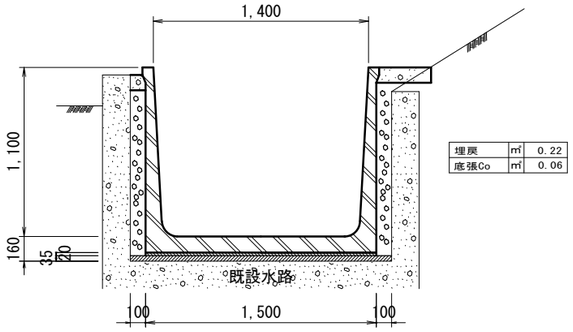

埋戻	㎥	0.22
底張Co	㎥	0.06

NO.4+2.0

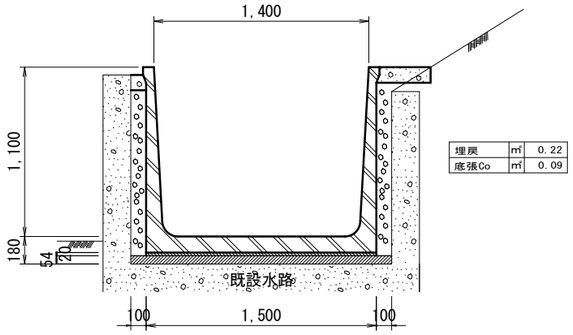

埋戻	㎥	0.22
底張Co	㎥	0.09

NO.1

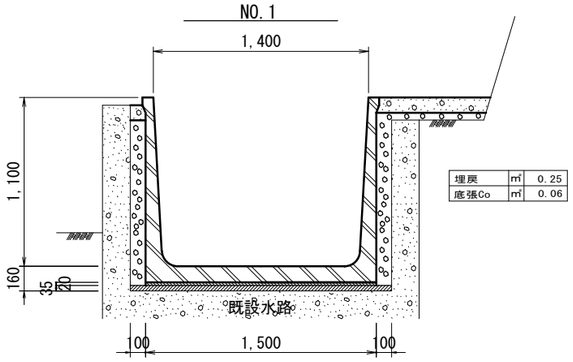

埋戻	㎥	0.25
底張Co	㎥	0.06

NO.4

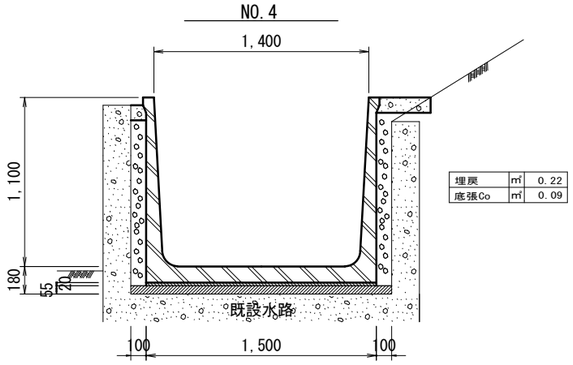

埋戻	㎥	0.22
底張Co	㎥	0.09

NO.0

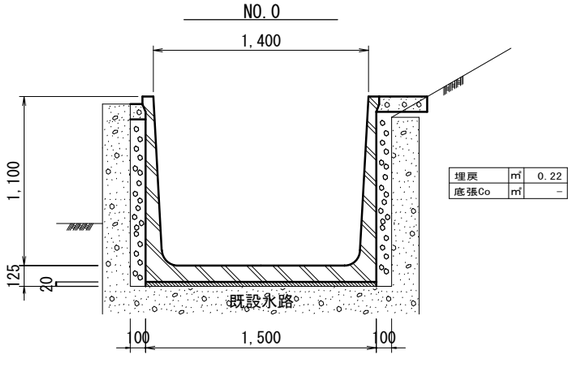

埋戻	㎥	0.22
底張Co	㎥	–

NO.3

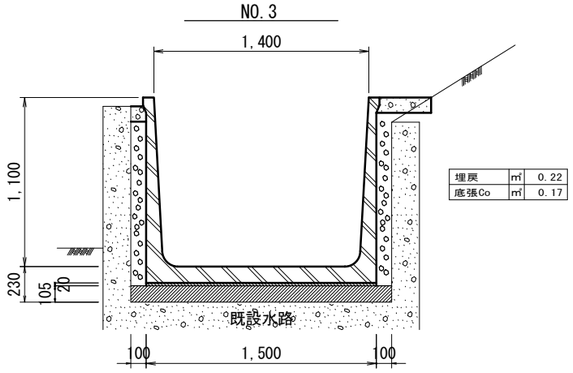

埋戻	㎥	0.22
底張Co	㎥	0.17

※この図面はA1サイズを原寸とする

工事名	令和６年度農基補第６号 一志町大仰地内水路改修工事		
施工箇所名	津市　一志町大仰　地内		
図面名	横断面図		
縮尺	1/20	図面番号	4/6
事業所名	津市農林水産部農業基盤整備課		

工 法 図

鉄筋コンクリート大型フリューム

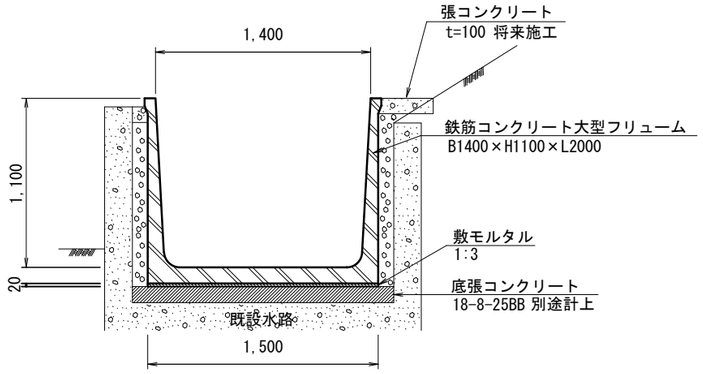

鉄筋コンクリート大型フリューム　　10.0m当り

名　称	規　格	単位	数 量	摘　要
鉄筋コンクリート大型フリューム	B1400×H1100×L2000	個	5.0	
敷モルタル	1:3	m^3	0.30	

小口止め

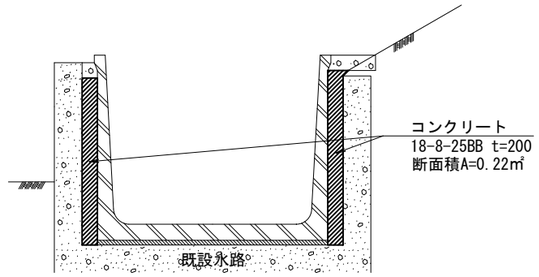

小口止め　　1式当り

名　称	規　格	単位	数 量	摘　要
コンクリート	18-8-25BB	m^3	0.04	
型　　枠		m^2	0.44	

※この図面はA1サイズを原寸とする

工　事　名	令和６年度農基補第６号 一志町大仰地内水路改修工事		
施工箇所名	津市　一志町大仰　地内		
図　面　名	工法図		
縮　　尺	1/20	図面番号	5/6
事 業 所 名	津市農林水産部農業基盤整備課		

仮設工平面図(参考)

一般県道一本木一志線

一級河川三ケ野川

一級河川雲出川

小川橋

敷砕石(C-40)
V=12.6m3(W3.0m×L42.0m×t0.1m)

No.7
No.7+9.7

No.8

No.9
No.9+4.6

No.10
No.10+4.7 (EP)

※この図面はA1サイズを原寸とする

工事名	令和６年度農基補第６号 一志町大仰地内水路改修工事		
施工箇所名	津市　一志町大仰　地内		
図面名	仮設工平面図(参考)		
縮尺	1/500	図面番号	6/6
事業所名	津市農林水産部農業基盤整備課		