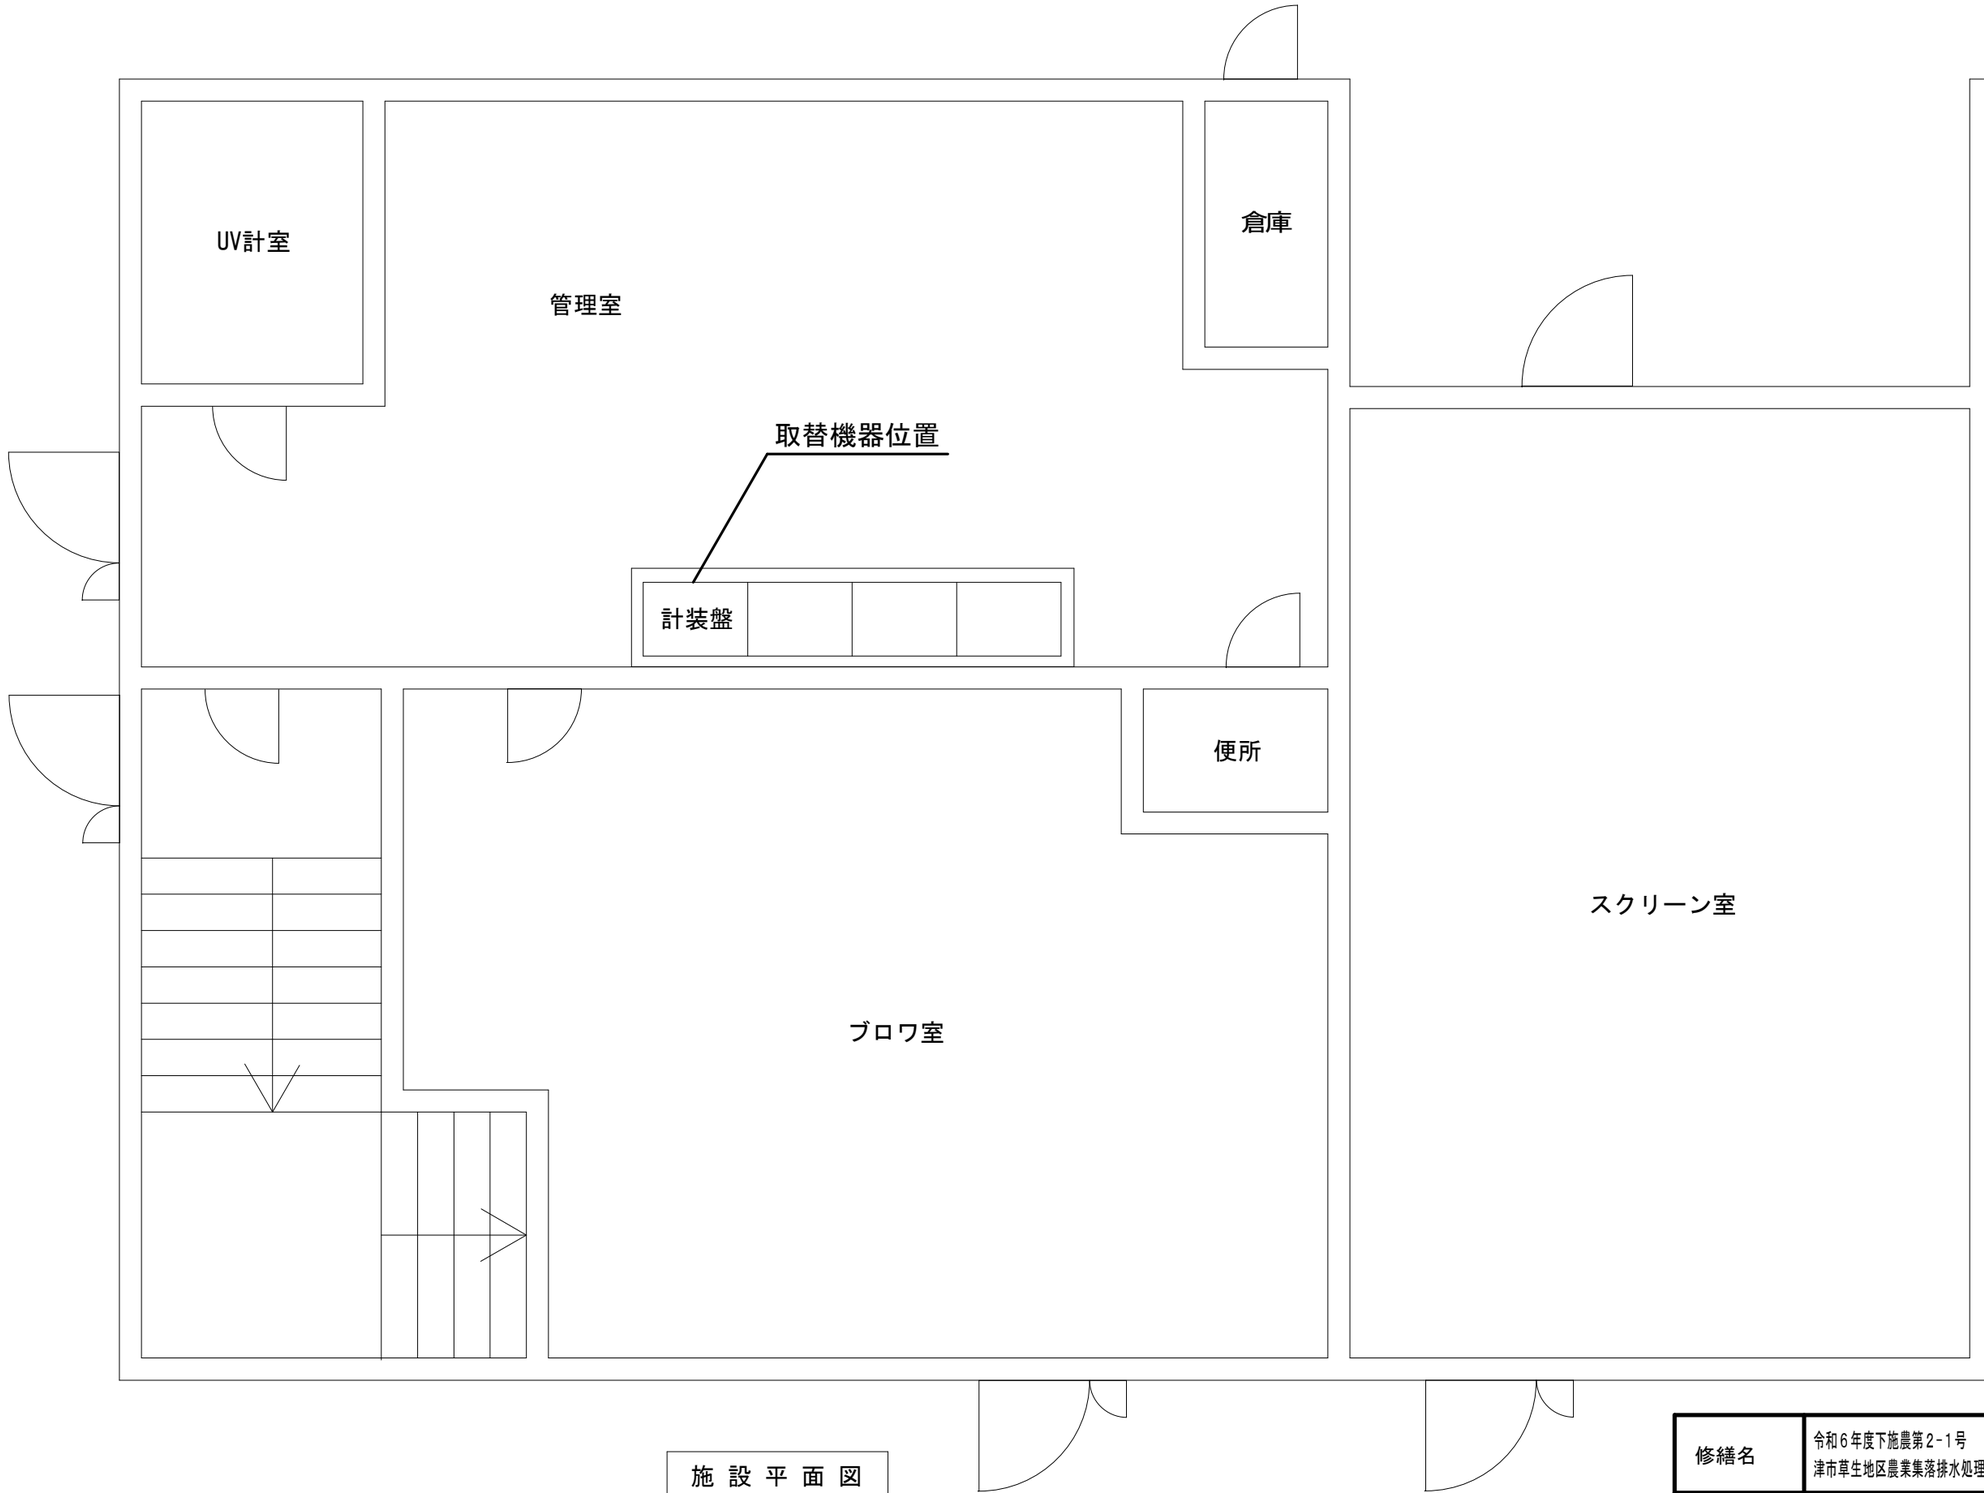

施 設 平 面 図

原図：Ａ３

修繕名	令和６年度下施農第2-1号 津市草生地区農業集落排水処理施設計装設備（多機能記録計）修繕		
施工場所	津市　安濃町安部　地内		
図面名	施設平面図		
縮尺	1/50	図面番号	１／２
事業名	津市上下水道事業局　下水道施設課		

※本図は、参考図であり施工現場と本図に相違がある場合にあたっては相違箇所を再調査後、市監督員と協議のうえ決定すること

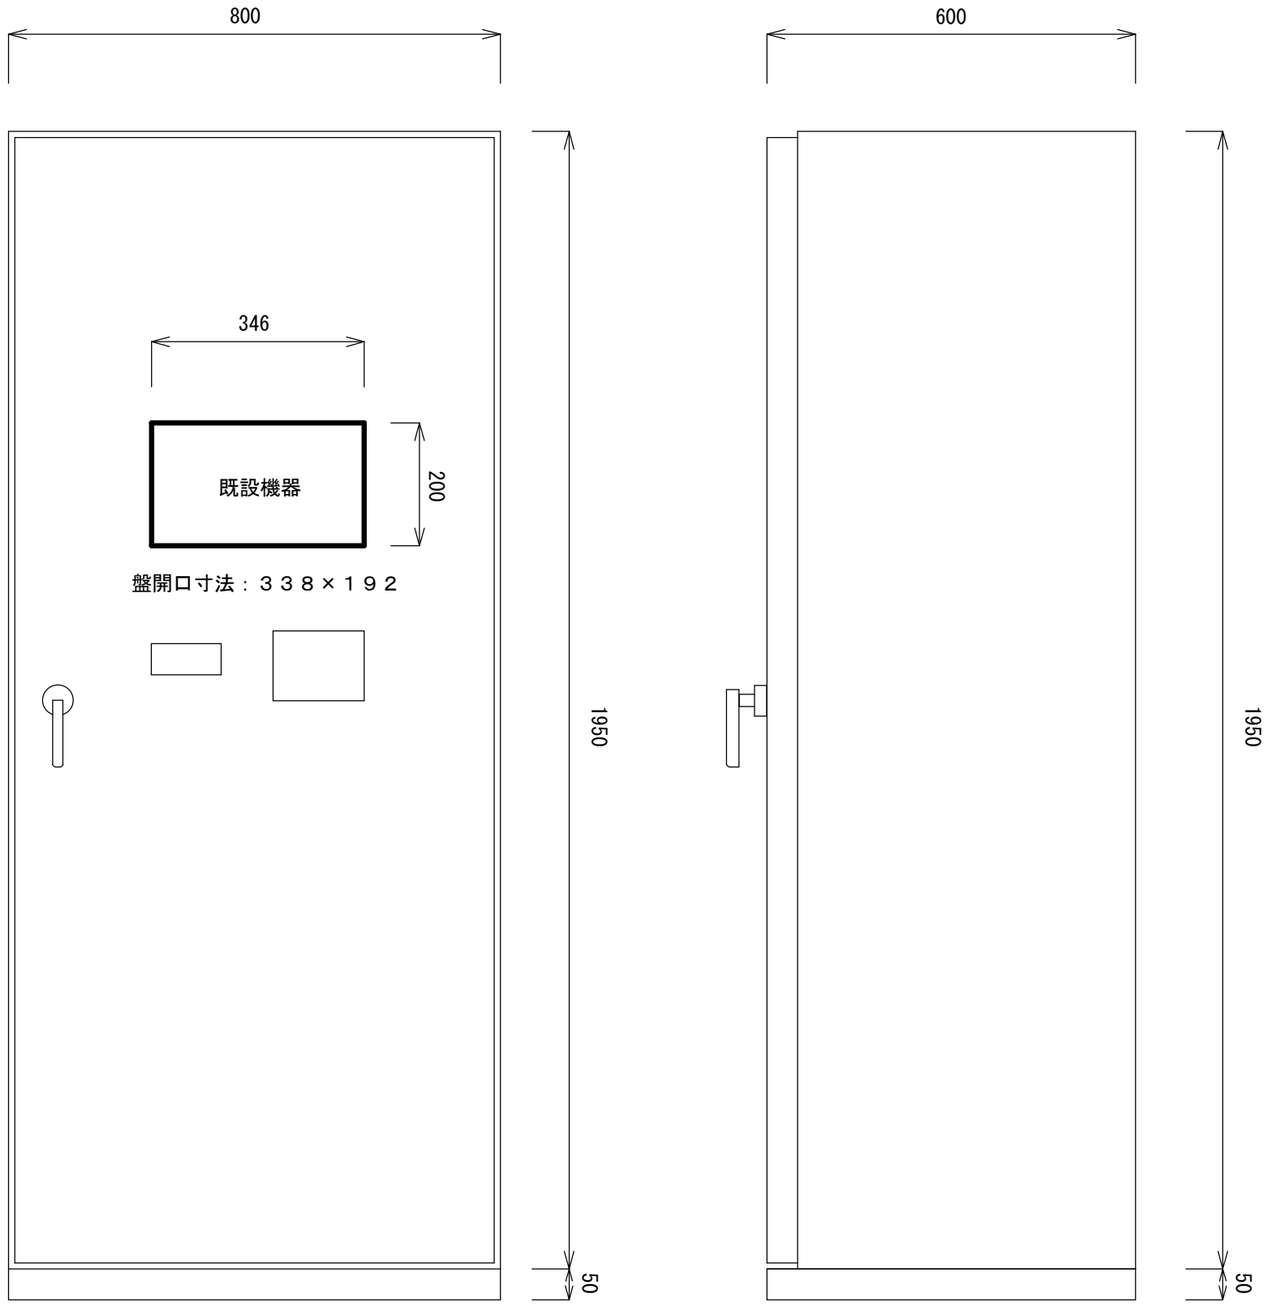

既設機器概要

多機能記録計		
型番	エボリューション１（PM-e1-AB型）	
仕様	取付方法	パネル埋め込み式
入力信号	アナログ：8点 4～20mADC	
	パルス	：2点 無電圧a接点またはｵｰﾌﾟﾝｺﾚｸﾀ 周波数：20Hz max
	デジタル：32点（運転時間とイベント時間の合計）	
表示	TFT8.4インチ液晶（バックライト付タッチパネル）	
印字	日報・月報	
記録形態	折りたたみ紙	
電源	100VAC±10% 50/60Hz	
出力	伝送データ	伝送モード：自動伝送、手動伝送、遠隔操作
		伝送内容 ：日報、月報、警報、現状状態
通信機能	適用回線	：アナログ一般電話回線
	伝送先数	：16カ所
	伝送先	：電話機、FAX、モデム、Eメール

・更新機器は既設計装盤の開口を利用して設置するものとする。

既 設 計 装 盤 図

※本図は、参考図であり施工現場と本図に相違がある場合にあたっては相違箇所を再調査後、市監督員と協議のうえ決定すること

原図：Ａ３

修繕名	令和６年度下施農第２-１号 津市草生地区農業集落排水処理施設計装設備（多機能記録計）修繕		
施工場所	津市 安濃町安部 地内		
図面名	既設計装盤図・既設機器概要		
縮尺		図面番号	２／２
事業名	津市上下水道事業局 下水道施設課		