


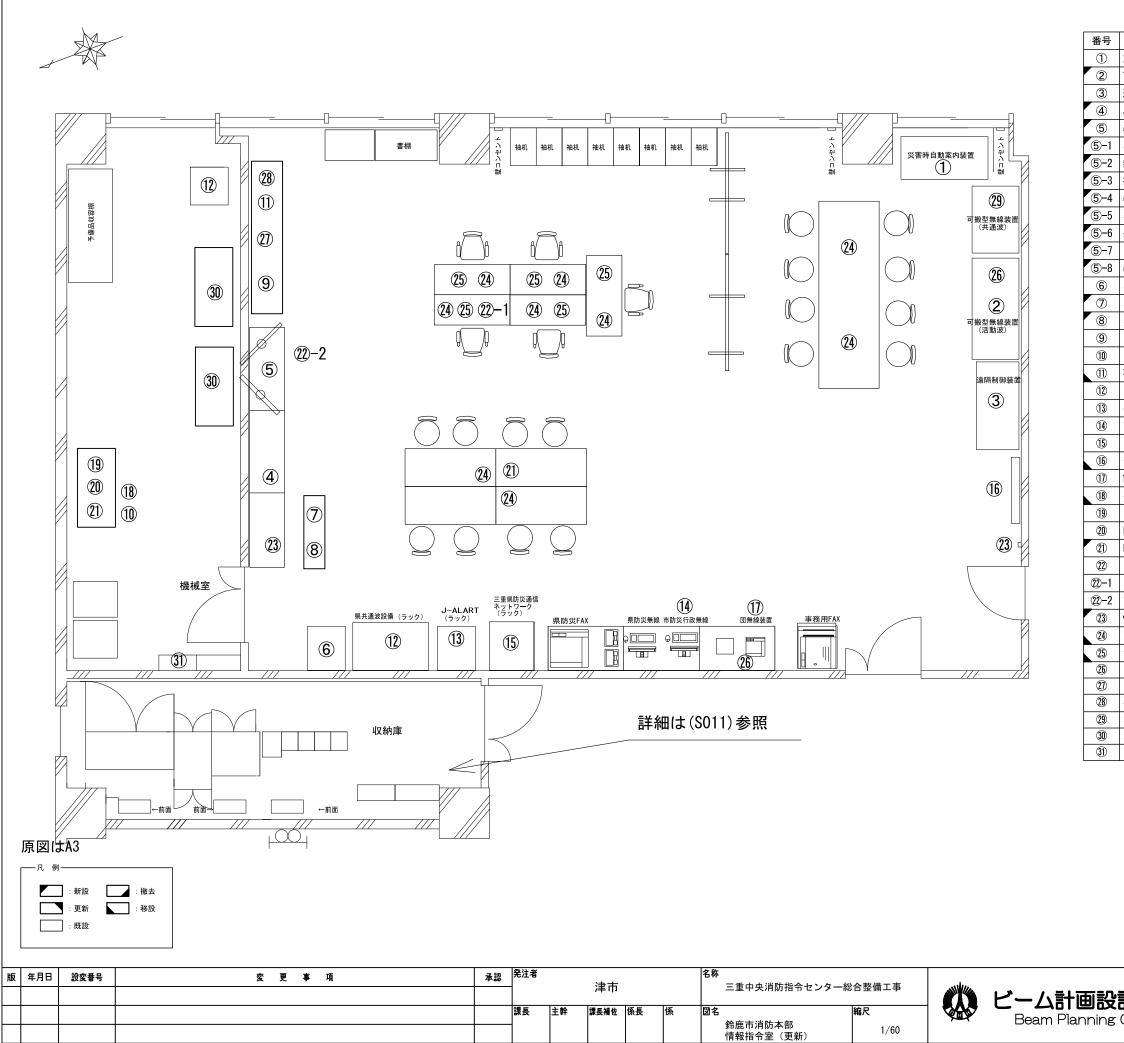

| 板 | 年月日 | 設変番号 | 変 更 事 項 | 承認 | 発注者 | | 津市 | | | 名称 | 三重中央消防指令センター総 | - 人 教 供 工 审 |
|---|-----|------|---------|----|-----|----|--------|----|---|----|-----------------------|--------------------|
| | | | | | | | /手 II1 | | | | 二里中矢府防拍ってフォー応 | 口笠佣工争 |
| | | | | | 課長 | 主幹 | 課長補佐 | 係長 | 係 | 図名 | 公库士沙吐士加 | 縮尺 |
| | | | | | | | | | | | 鈴鹿市消防本部 配線系統図(無線系) | no. scale |




| | 設計 | 服部 | 年月日 | |
|---|----|----|------|--|
| H | 検図 | 牛田 | 年月日 | |
| _ | 承認 | 山下 | 年月日 | |
| | 図番 | | S003 | |



| 番号 | 機器名称 | 数量 | 備考 |
|-------------|------------------|-----|-------|
| 1 | 災害状況等自動案内装置 | 1式 | |
| 2 | 可搬型移動局無線装置 | 1台 | |
| 3 | 遠隔制御装置 | 2台 | |
| 4 | バックアップ拠点設備(署落とし) | 1式 | |
| 5 | 署所端末ラック | - | |
| ⑤ −1 | 署所端末装置 | 1台 | |
| ⑤ -2 | 無線バックアップ用受令装置 | 1台 | |
| ⑤ -3 | 指令情報出力装置 | 1台 | |
| ⑤ -4 | 署所出動車両表示盤 | 2面 | |
| ⑤ -5 | 署所出動車両表示盤映像制御装置 | 2台 | |
| ⑤-6 | 共同指令センター直通電話機 | 1台 | |
| ⑤ -7 | 無停電電源装置 | 1式 | |
| ⑤-8 | 署所端末電源監視装置 | 1台 | |
| 6 | 本部用アンプ | | |
| 7 | 本部表示盤 | 1台 | |
| 8 | 本部表示盤映像制御装置 | 1台 | |
| 9 | データメンテナンス装置 | 1台 | |
| 10 | 気象情報収集装置 | 1台 | |
| 1 | 事案検索用端末 | 1台 | |
| 12 | 共通波無線装置 | 1台 | |
| 13 | J-ALART | 1台 | |
| 14) | 市防災行政無線 | 1台 | |
| 15 | 三重県防災NW | 1台 | |
| 16 | 仮眠室呼出盤 | 1台 | |
| 11) | 簡易デジタル半固定無線機 | 1式 | 消防団用 |
| 18 | 事案検索用サーバ | 1台 | |
| 19 | 回線終端装置 | 1台 | |
| 20 | L3スイッチングハブ | 1台 | |
| 21) | HUB | 2台 | |
| 22 | 消防業務支援クライアント端末 | - | |
| 22-1 | ノートフ゛ック | 1台 | |
| 22-2 | プ゚リンタ | 1台 | |
| 23 | 情報コンセント | 2箇所 | |
| 24) | 庁舎電話機 | 9台 | |
| 25 | 鈴鹿市グループウェア端末 | 5台 | |
| 26 | 同軸避雷器 | 2台 | |
| 27) | 気象情報観測装置表示装置 | 1台 | |
| 28 | 署所監視カメラ制御装置 | 1台 | |
| 29 | 卓上型·可搬型移動局無線装置 | 3台 | 共通波整備 |
| 30 | 空調 | 2台 | |
| 31) | MDF | 1面 | |

| | ビーム計画設計株式会社 Beam Planning Corporation |
|--|--|
|--|--|

| 設計 | 服部 | 年月日 | | | | | |
|----|------|-----|--|--|--|--|--|
| 検図 | 牛田 | 年月日 | | | | | |
| 承認 | 山下 | 年月日 | | | | | |
| 図番 | S004 | | | | | | |

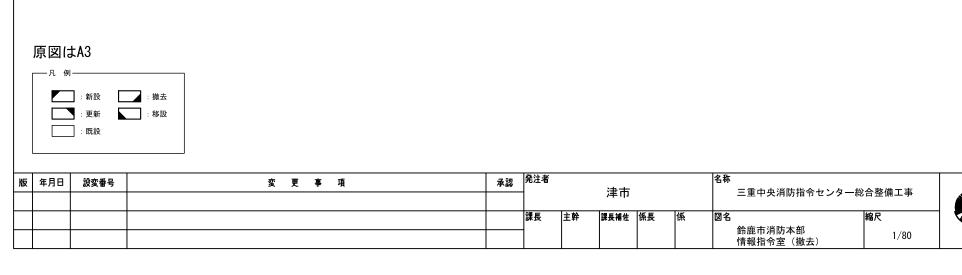

J-ALART (ラック)

_ 22

収納庫

29

10

33

8

63

機械室

-48V直流電源装置

サイレン吹鳴手動スイッチ×1 サイレン連動装置×1 消防救急デジタル無線×1 多機能電話機×9

SP

情報指令室



| 設計 | 服部 | 年月日 | |
|----|----|------|--|
| 検図 | 牛田 | 年月日 | |
| 承認 | 山下 | 年月日 | |
| 図番 | | S005 | |



16

12)

(4) (5)

庁舎内L網

广舎内


1

| 1 | 指令台 | 3台 | | 29 | 高所カメラシステム | 1台 | |
|------------|---------------|-----|------|-----|------------------------|------|------|
| (5) | 無線統制台 | 1式 | | 30 | 指令制御装置 | 1台 | |
| 6 | 指揮台 | 1台 | | 31 | 非常用指令設備 | 1台 | |
| 1 | 拡張台 | 2台 | | 32 | 長時間録音装置 | 1式 | |
| 8 | 車両運行表示盤 | 1面 | | 33 | 気象情報収集装置 | 1台 | |
| 9 | 多目的情報表示盤 | 1面 | | 34) | AVMルータ | 1台 | |
| 10 | 支援情報表示盤 | 1面 | | 35 | L3SW | 1台 | |
| 11) | システム監視装置 | 1台 | | 36 | 0A#-//° | 1台 | |
| 12 | 事案プリンター | 1台 | | 37 | デ−タベースサーハ [*] | 1式 | |
| 13 | NET119 | 1台 | | 38 | 位置情報ルータ | 1台 | |
| 14) | NET1197° リンター | 1台 | | 39 | 共通予備装置 | 1台 | |
| 15 | メール119フ* リンター | 1台 | | 40 | 高所監視カメラ関連機器 | 1台 | |
| 16 | カラーフ゜リンター | 1台 | | 42 | 支援連携サーバ | 1台 | |
| 17) | スキャナー | 1台 | | 43 | 事案検索用サーバ | 1式 | 自動出動 |
| 18 | 自動出動指定装置 | 3台 | 1台移設 | 44) | 出動車両運用管理装置 | 1式 | |
| (19) | 多目的情報端末装置 | 4台 | | 45 | データメンテナンスPC | 1台 | |
| 20 | 地図等検索装置 | 4台 | | 46 | 統合型位置情報通知装置 | 1式 | |
| 21) | 地図等検索装置一Ⅱ | 4台 | | ※ 指 | 示なき機器は架内設置、室内に | 設置の機 | 器あり |
| 22 | 0A端末 | 4台 | | | | | |
| 23 | 119メール受信装置 | 1台 | | | | | |
| 25 | FAX119 | 1台 | | | | | |
| 26 | FAX119受信PC | 1台 | | | | | |
| 27 | 消防団用事務連絡無線機 | 1台 | | | | | |
| 28) | 非常用補助受付装置 | 20台 | | | | | |
| (41) | 災害情報自動案内装置 | 1台 | 7 | | | | |
| 4 7 | 映像制御装置 | 1式 | 7 | | | | |
| 49 | L2SW | 1台 | | | | | |
| 60 | 遠方監視装置 | 1台 | | | | | |
| (51) | 音声合成装置 | 1台 | | | | | |
| | | | | | | | |


| | 機械室 |
|---|-----|
| 5 | |

| | | 機械室 | | |
|----|-----|-------------|----|---------|
| 備考 | 番号 | 機器名称 | 数量 | 備考 |
| | 29 | 高所カメラシステム | 1台 | |
| | 30 | 指令制御装置 | 1台 | |
| 7 | 31) | 非常用指令設備 | 1台 | |
| | 32 | 長時間録音装置 | 1式 | |
| | 33 | 気象情報収集装置 | 1台 | |
| | 34) | AVMル−9 | 1台 | |
| | 35 | L3SW | 1台 | |
| | 36 | 0A#-/\^ | 1台 | |
| | 37 | テ゚ータペースサーパ | 1式 | |
| | 38) | 位置情報ルータ | 1台 | |
| | 39 | 共通予備装置 | 1台 | |
| | 40 | 高所監視カメラ関連機器 | 1台 | |
| | 42 | 支援連携サーバ | 1台 | |
| | 43 | 事案検索用サーバ | 1式 | 自動出動サーバ |
| 多設 | 44 | 出動車両運用管理装置 | 1式 | |
| | 45) | データメンテナンスPC | 1台 | |
| | 46 | 統合型位置情報通知装置 | 1式 | |
| | | | | |



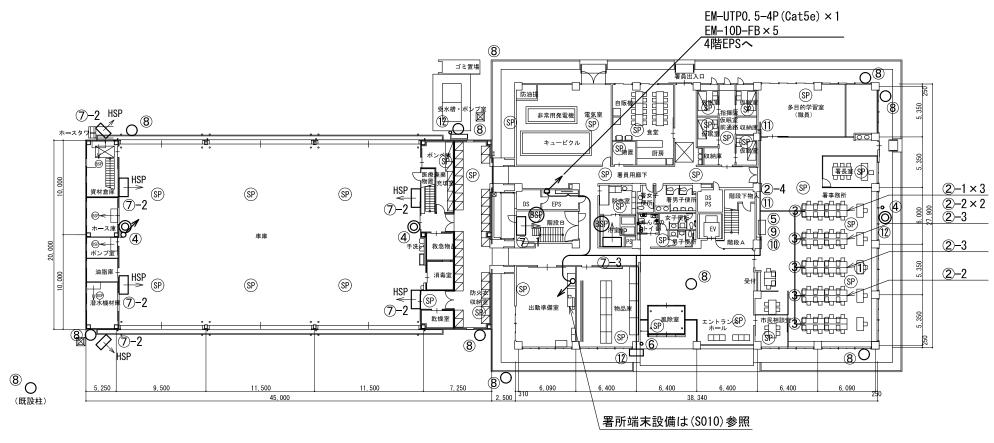


| | 100 DD 67 Th | ** = | /++ +z |
|-----|--------------------|------|---------|
| 番号 | 機器名称 | 数量 | 備考 |
| 1 | 指令センター直通電話機 | 1台 | |
| 2 | 消防業務支援クライアント端末 | - | |
| 2-1 | デスクトップ(27インチモニタ) | 3台 | |
| 2-2 | デスクトップ(21インチモニタ) | 3台 | |
| 2-3 | ノートフ゛ック | 2台 | |
| 2-4 | プ [°] リンタ | 1台 | |
| 3 | HUB | 5台 | |
| 4 | 無線LAN装置 | 3台 | |
| 5 | 卓上型受令機 | 1台 | |
| 6 | 駆込通報装置 | 1台 | |
| 7 | 指令用放送設備 | - | |
| ⑦-1 | スピーカ(壁掛型) | 1台 | ATT付き |
| ⑦-2 | スピーカ(屋外型) | 6台 | ATT付き |
| ⑦-3 | スピーカ(防水型) | 1台 | ATT付き |
| 8 | 署所監視カメラ | 11台 | |
| 9 | 署所出動車両表示盤 | 1台 | |
| 10 | 署所出動車両表示盤映像制御装置 | 1台 | |
| 11) | 情報コンセント | 2箇所 | |
| 12 | 指令音声用屋外表示灯 | 3台 | • |
| 13 | 署所監視カメラ制御装置 | 1台 | 撤去後改修含む |

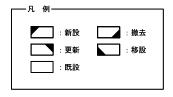


| 版 | 年月日 | 設変番号 | 変 更 事 項 | 承認 | 発注者 | | | 名称 三重中央消防指令センター総合整備工事 | | | |
|---|-----|------|---------|----|-----|----|------|-----------------------|---|------------------|----------|
| | | | | | | | 津市 | | | 二里中矢府防領市センダー | 2000年佣工争 |
| | | | | | 課長 | 主幹 | 課長補佐 | 係長 | 係 | 図名 | 縮尺 |
| | | | | | 1 | | | | | 鈴鹿市消防本部 1階平面図 | 1/400 |



| | 設計 | 服部 | 年月日 | | | |
|---|----|----|------|--|--|--|
| t | 検図 | 牛田 | 年月日 | | | |
| _ | 承認 | 山下 | 年月日 | | | |
| | 図番 | | S006 | | | |

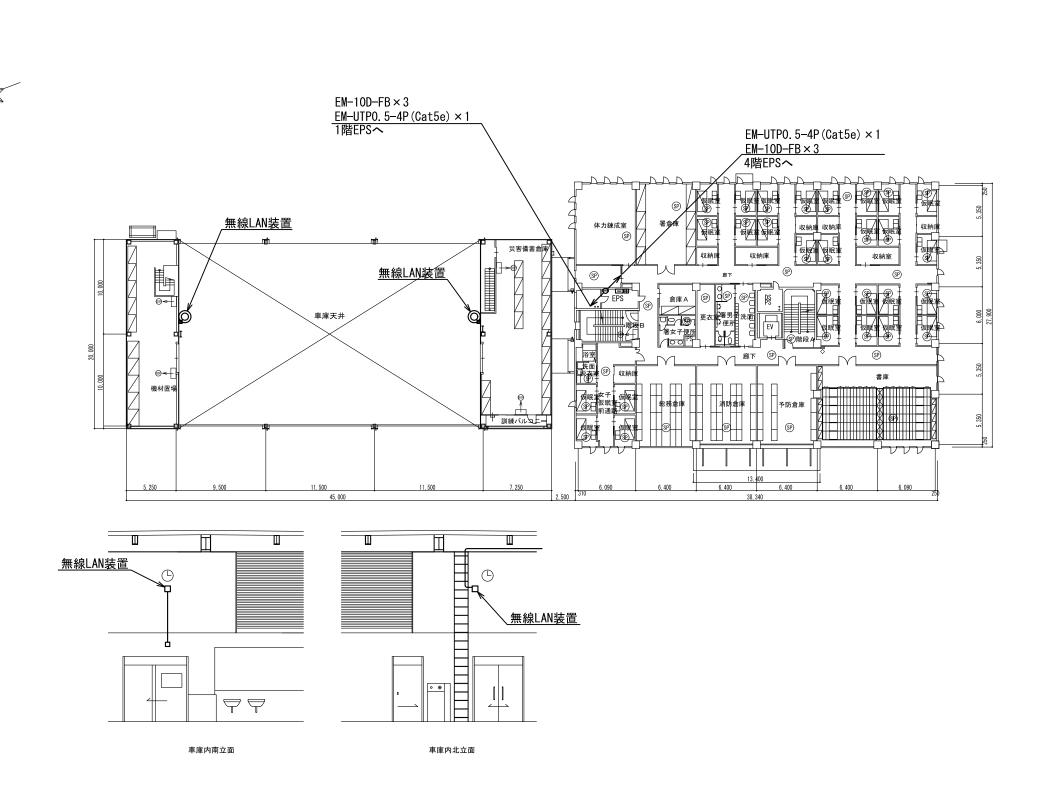


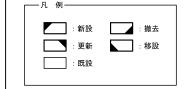

| 版 | 年月日 | 設変番号 | 変 更 事 項 | 承認 | l | | | i | | 名称 三重中央消防指令センター総合整備工事 | | |
|---|-----|------|---------|----|----|----|------|----|---|--------------------------|-------|--|
| | | | | | | 津市 | | | | 三里中大月的拍すセンダー総合登開工事 | | |
| | | | | | 課長 | 主幹 | 課長補佐 | 係長 | 係 | | 縮尺 | |
| | | | | |] | | | | | 鈴鹿市消防本部 2階平面図 | 1/400 | |



| | 設計 | 服部 | 年月日 | |
|---|----|----|------|--|
| 社 | 検図 | 牛田 | 年月日 | |
| | 承認 | 山下 | 年月日 | |
| | 図番 | | S007 | |

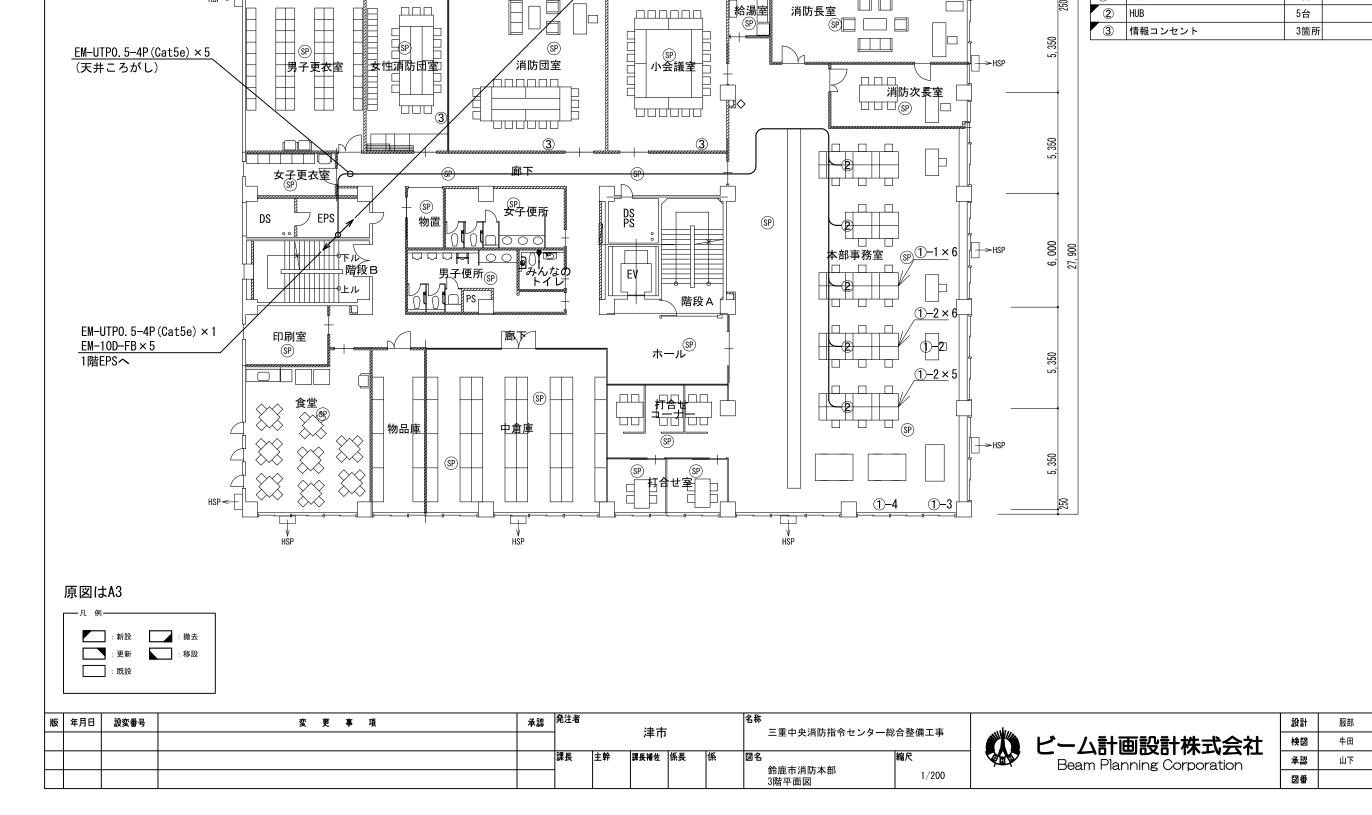

EM-UTPO. 5-4P(Cat5e) \times 6

給湯室

(SP)

消防長室

 $EM-10D-FB \times 5$ 4階EPSへ

| 番号 | 機器名称 | 数量 | 備考 |
|------|-----------------------|-----|----|
| 1 | 消防業務支援クライアント端末 | - | |
| ①-1 | デスクトッフ [°] | 6台 | |
| 1)-2 | デスクトップ(27インチモニタ) | 12台 | |
| ①-3 | カラーフ [°] リンタ | 1台 | |
| 1)-4 | スキャナ | 1台 | |
| 2 | HUB | 5台 | |
| 3 | 情報コンセント | 3箇所 | |
| | | | |


年月日

年月日


年月日

S008

220

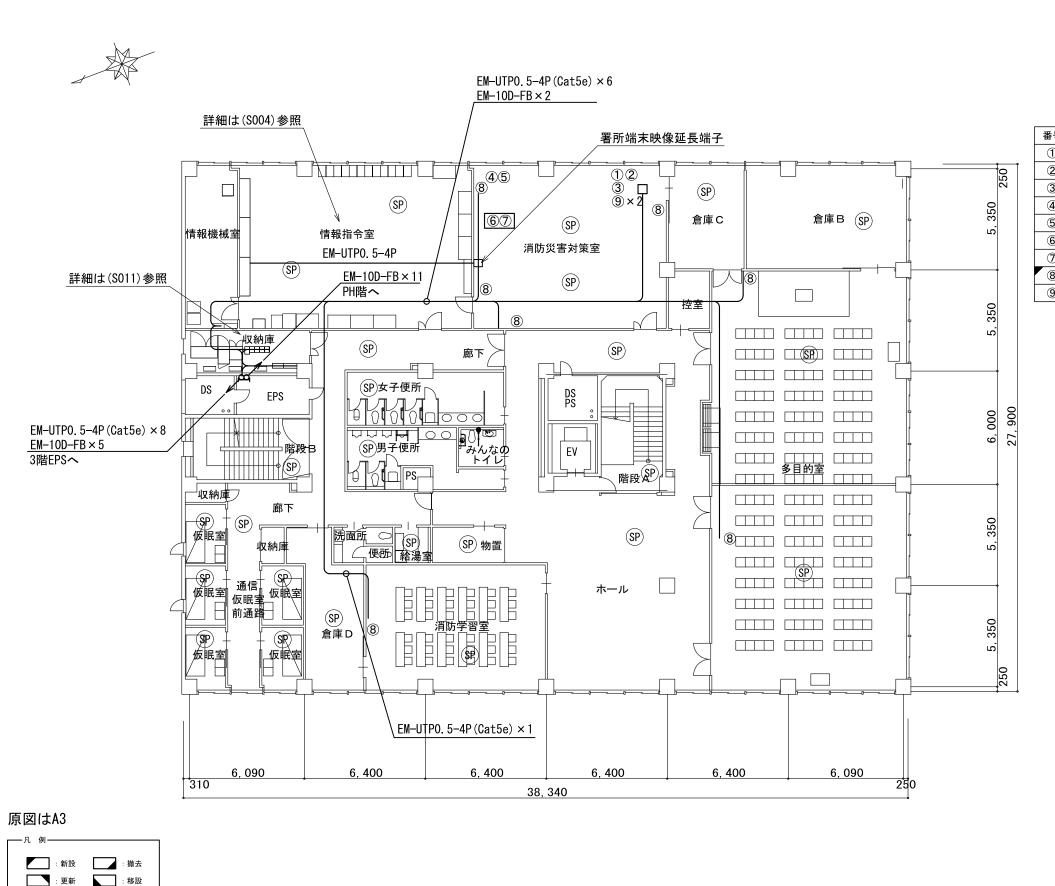


| 番号 | 機器名称 | 数量 | 備考 |
|----|-----------------|-----|------|
| 1 | 可搬型移動局無線装置 | 1台 | |
| 2 | 遠隔制御装置 | 1台 | |
| 3 | 簡易デジタル半固定無線装置 | 1台 | 消防団用 |
| 4 | 署所出動車両表示盤 | 1面 | 天吊り |
| 5 | 署所出動車両表示盤映像制御装置 | 1台 | |
| 6 | 署所出動車両表示盤 | 1面 | 可搬型 |
| 7 | 署所出動車両表示盤映像制御装置 | 1台 | 可搬型 |
| 8 | 情報コンセント | 7箇所 | |
| 9 | 同軸避雷器 | 2台 | |

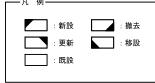

| 版 | 年月日 | 設変番号 | 変 更 事 項 | 承認 | 発注者 | 津市 | | 名称 三重中央消防指令センター総合整備工事 | | | |
|---|-----|------|---------|----|-----|----|------|--------------------------|---|------------------|-------|
| | | | | | | | | | | | |
| | | | | | 課長 | 主幹 | 課長補佐 | 係長 | 係 | | 縮尺 |
| | | | | | | | | | | 鈴鹿市消防本部 4階平面図 | 1/200 |



| | 設計 | 服部 | 年月日 | |
|---|----|----|------|--|
| t | 検図 | 牛田 | 年月日 | |
| _ | 承認 | 山下 | 年月日 | |
| | 図番 | | S009 | |

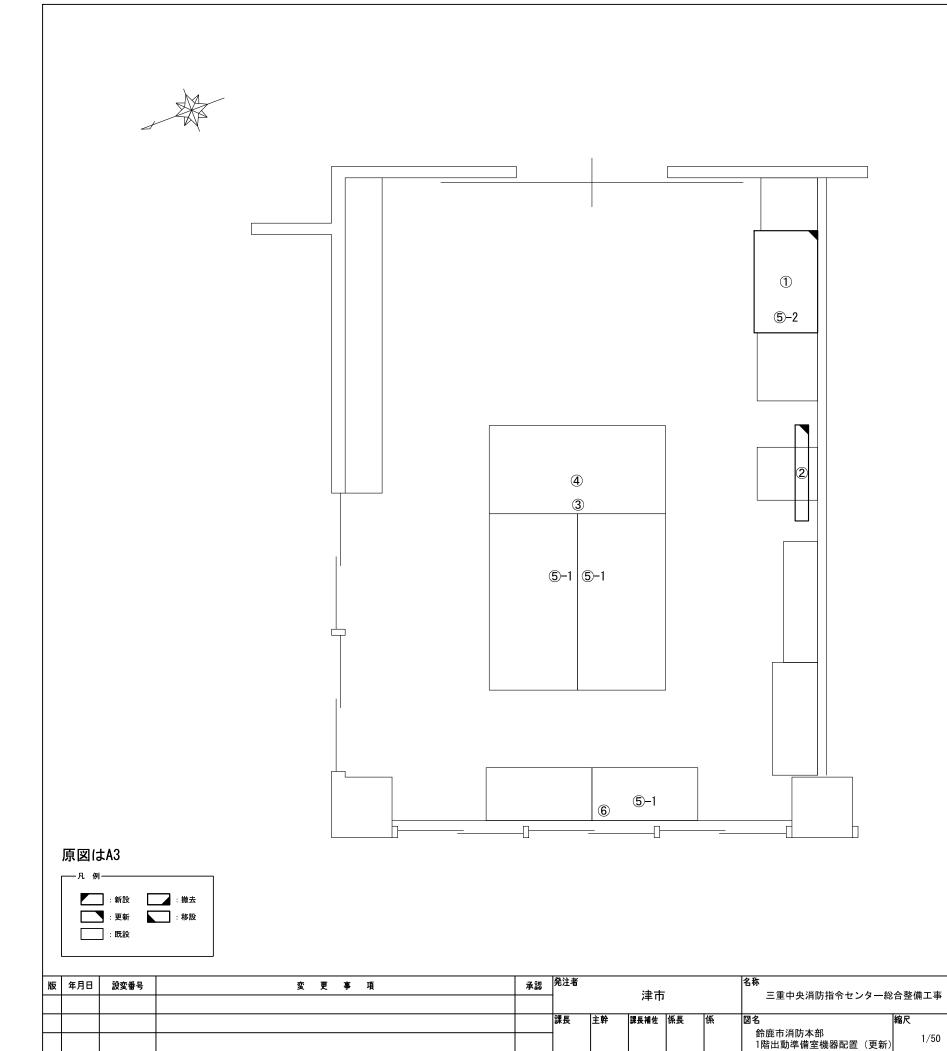


| 番号 | 機器名称 | 数量 | 備考 |
|-------------|-----------------|-----|----|
| 1 | 署所端末ラック | = | |
| 1)-1 | 署所端末装置 | 1台 | |
| 1)-2 | 無線バックアップ用受令装置 | 1台 | |
| 1)-3 | 可搬型移動局無線装置 | 1台 | |
| 1)-4 | 同軸避雷器 | 2台 | |
| 1)-5 | L2スイッチングハブ | 1式 | |
| 1)-6 | 指令情報出力装置 | 1台 | |
| 1)-7 | 署所出動車両表示盤映像制御装置 | 1台 | |
| 1)-8 | 無停電電源装置 | 1式 | |
| 1)-9 | 署所端末電源監視装置 | 1台 | |
| 2 | 署所出動車両表示盤 | 1台 | |
| 3 | HUB | 1台 | |
| 4 | 共同指令センター直通電話機 | 1台 | |
| 5 | 消防業務支援クライアント端末 | - | |
| ⑤ −1 | ノートフ゛ック | 3台 | |
| ⑤ -2 | フ゜リン∮ | 1台 | |
| 6 | 情報コンセント | 1箇所 | |
| | | | |

| | ビーム計画設計株式会社 Beam Planning Corporation |
|--|--|
|--|--|

| 設計 | 服部 | 年月日 | | | |
|----|----|------|--|--|--|
| 検図 | 牛田 | 年月日 | | | |
| 承認 | 山下 | | | | |
| 図番 | | S010 | | | |



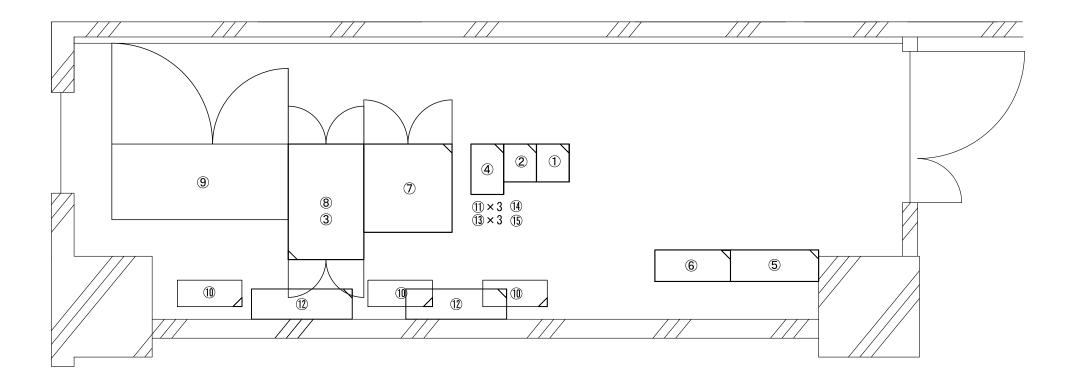


| 番号 | 機器名称 | 数量 | 備考 | |
|-------------|--------------------|----|----------|---|
| 1 | 基地局無線機(活1·活2) | 1架 | | Į |
| 2 | 基地局無線機(活3·活4·共通予備) | 1架 | | Į |
| 3 | DC/ACコンハ゛ーター | 1個 | | Į |
| 4 | 基地局空中線共用器(4波) | 1架 | | Į |
| ⑤ 交流直流分電盤 | | 1面 | | Į |
| 6 | IDF盤 | 1面 | | |
| 7 | 無線回線接続装置 | 1式 | | Į |
| 8 | 機器収容ラック | 1架 | 19インチラック | |
| ® -1 | 多重無線装置 | 1台 | | 4 |
| ®-2 | L2スイッチングハブ | 1台 | | |
| 9 | 直流電源装置 | 1台 | | Į |
| 10 | 無停電電源装置 | 1式 | | 4 |
| 111 | 同軸避雷器 | 3台 | 基地局用 | Į |
| 12 | 空調機 | 2台 | | Į |
| 13 | 分配器 | 3台 | 基地局用 | Į |
| 14 | 同軸避雷器 | 1台 | バックアップ用 | |
| 15 | 分配器 | 1台 | バックアップ用 | |
| | | | | |


| | | :新設 」: 更新]: 既設 | :撤去:移設 | |
|---|-----|-----------------------|--------|--|
| 版 | 年月日 | 設変番号 | | |


| ħ | 年月日 | 設変番号 | 変 更 事 項 | 承認 | 発注者 | 津市 | | | | 名称 三重中央消防指令センター総合整備工事 | | |
|---|-----|------|---------|----|-----|----|------|----|---|-------------------------|------|--|
| | | | | | | | | | | 二里中天府防指でセンダー総合金浦工事 | | |
| | | | | | 課長 | 主幹 | 課長補佐 | 係長 | 係 | | 縮尺 | |
| | | | | |] | | | | | 鈴鹿市消防本部 収納庫 機器配置(更新) | 1/30 | |



| | 設計 | 服部 | 年月日 | | | | | |
|---|----|----|--------|--|--|--|--|--|
| H | 検図 | 牛田 | 年月日 | | | | | |
| _ | 承認 | 山下 | 山下 年月日 | | | | | |
| | 図番 | | S011 | | | | | |

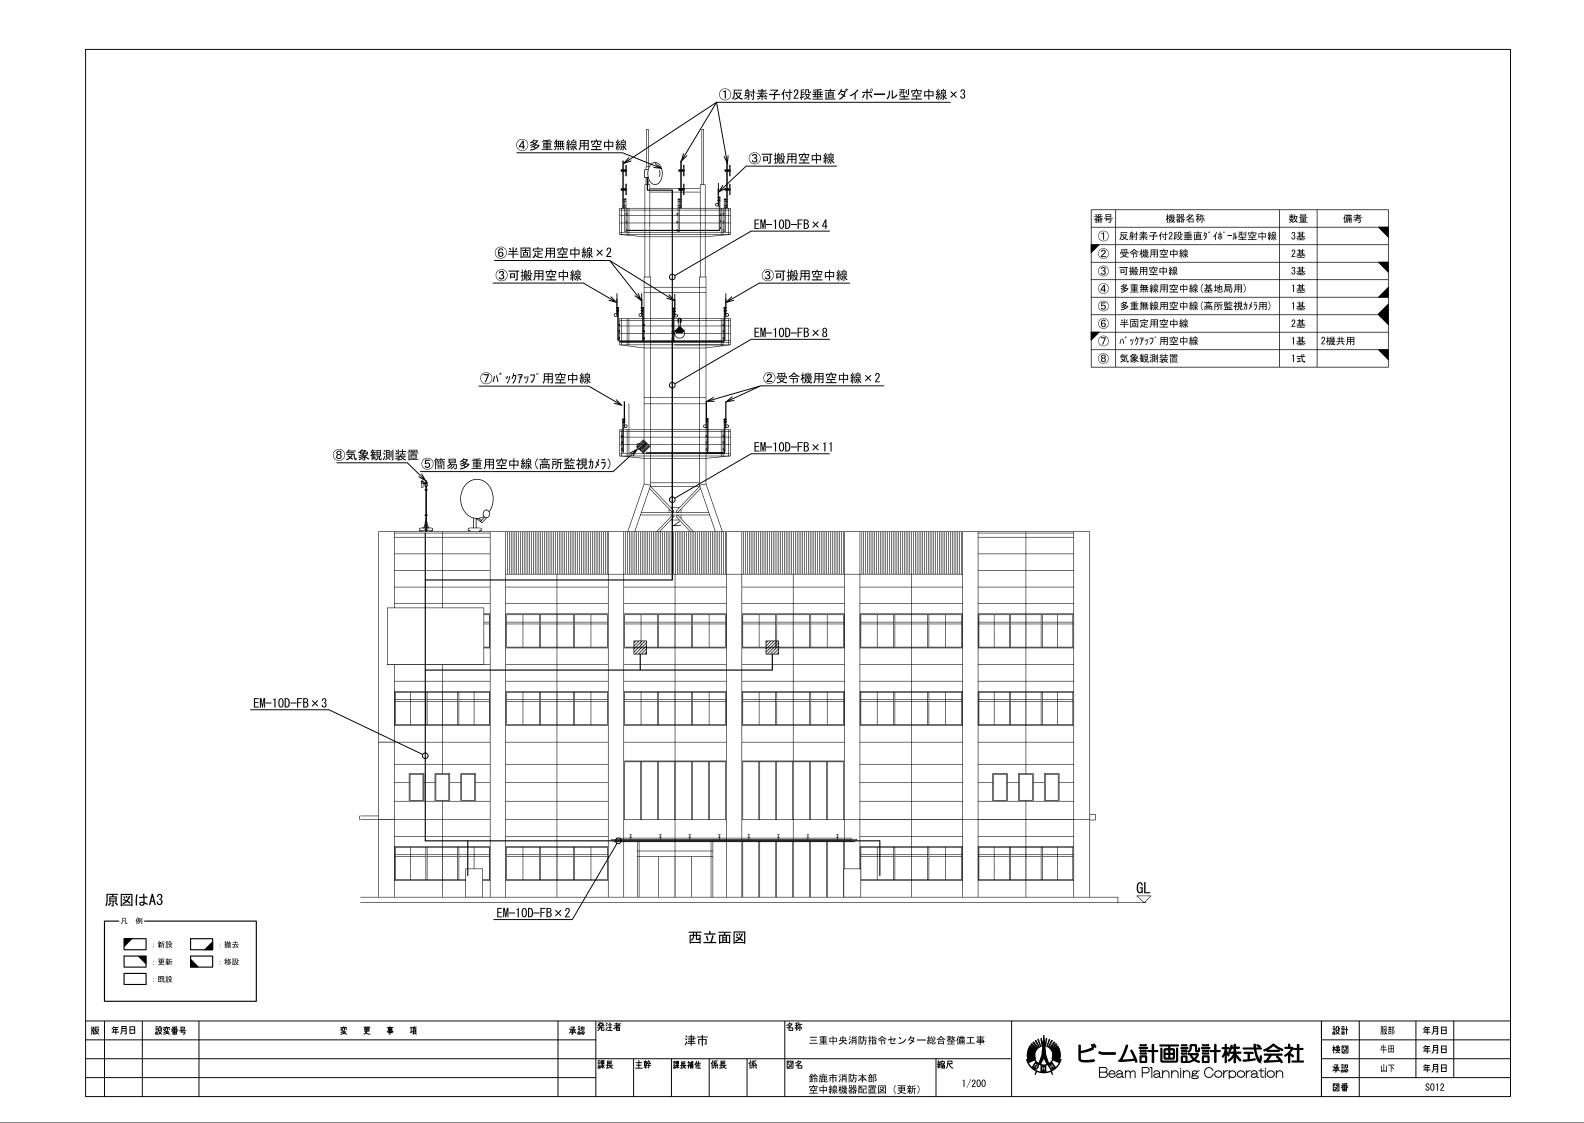

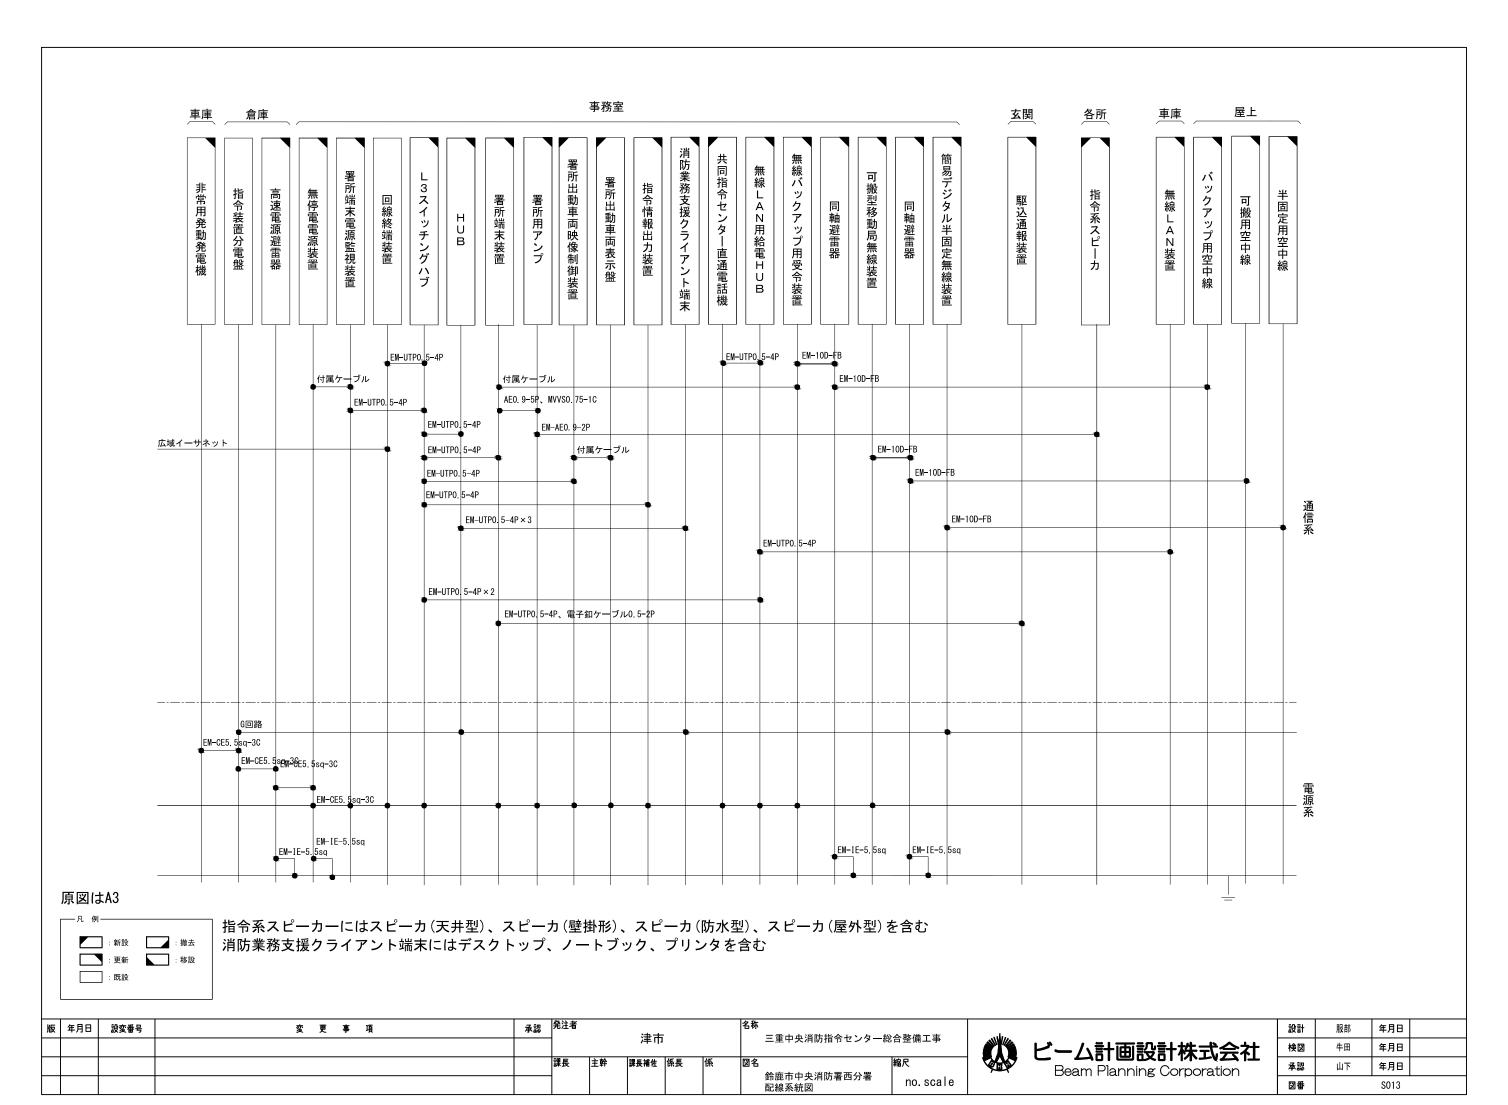

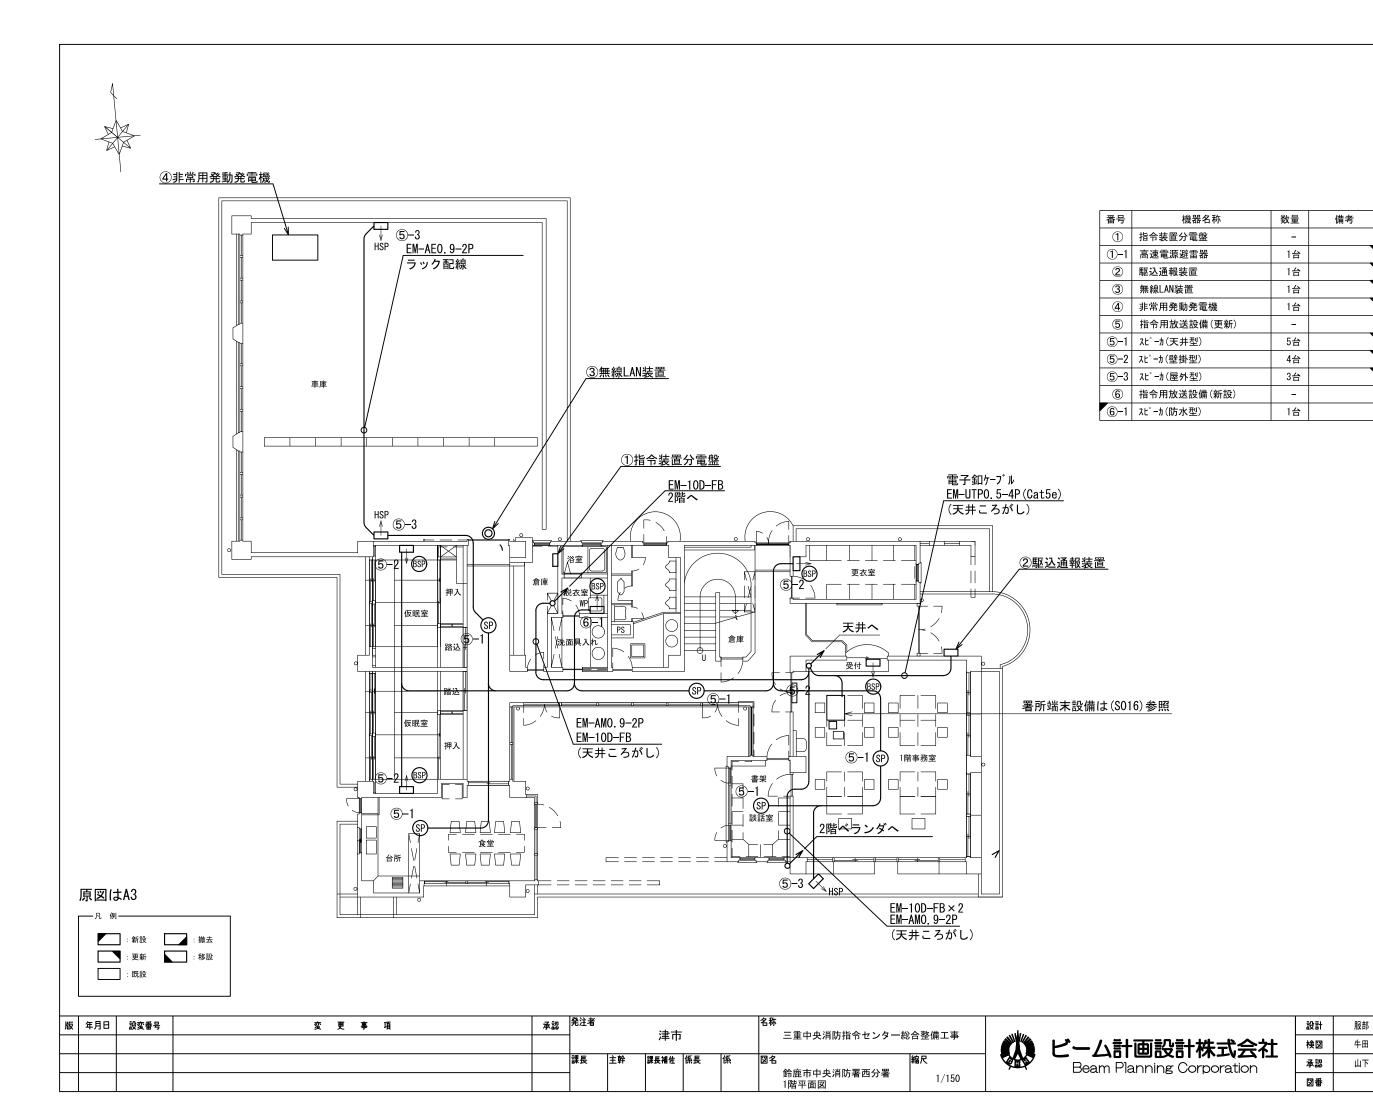



年月日

年月日

年月日

S014

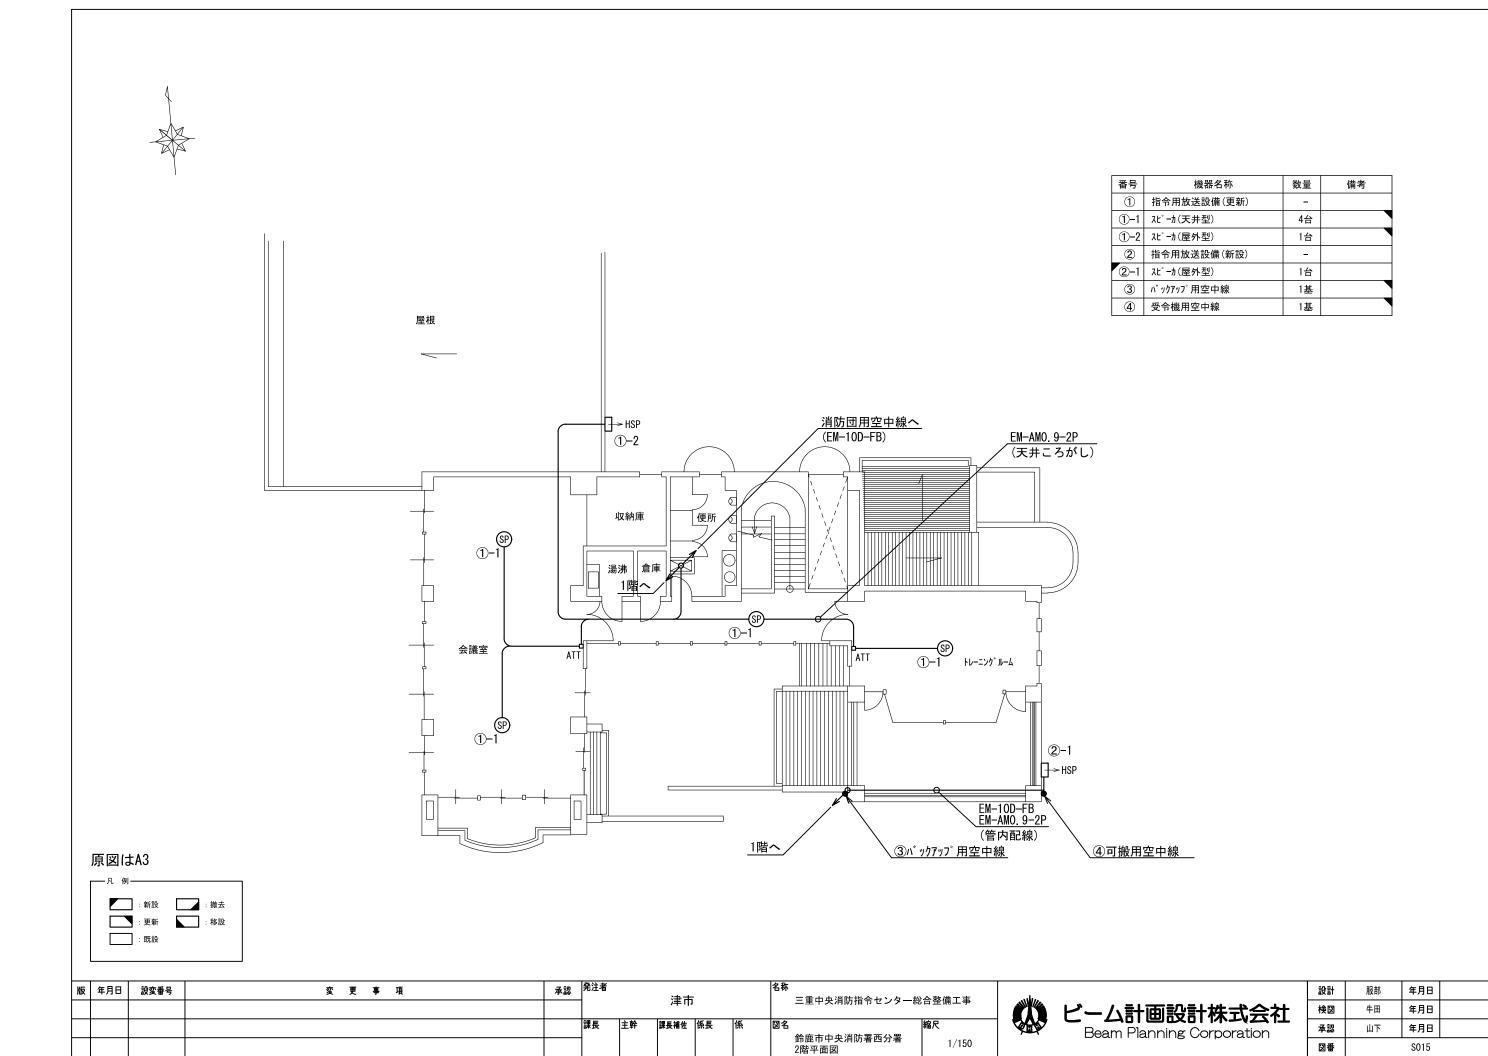

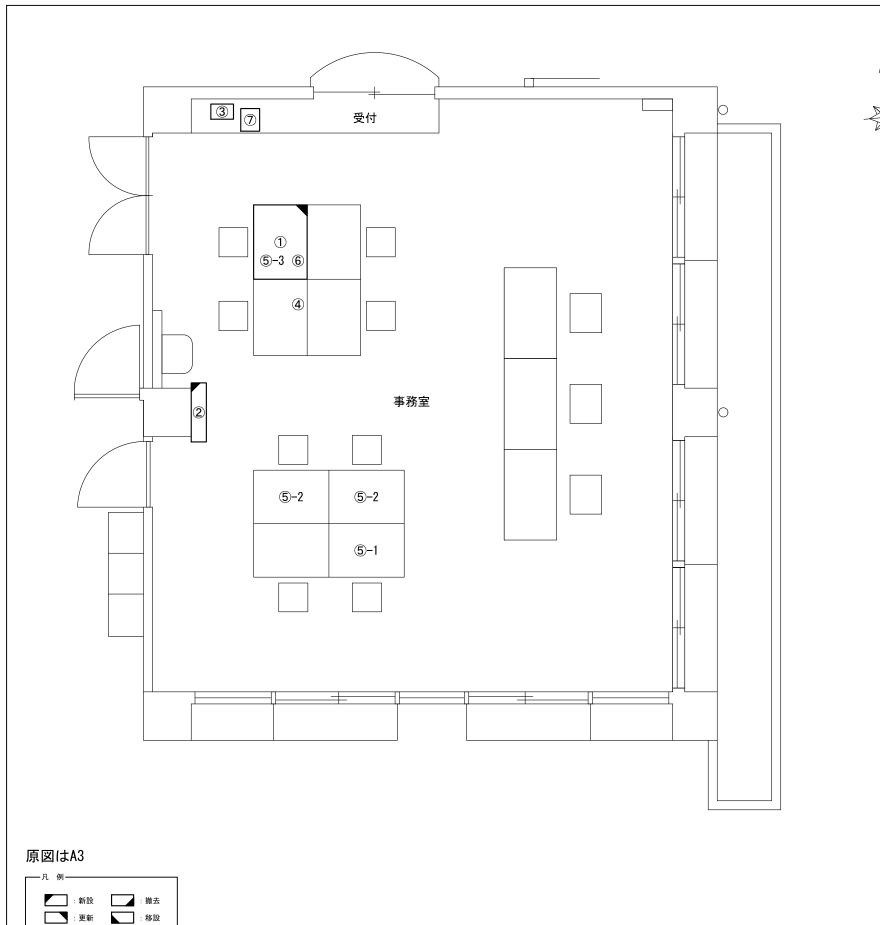

承認是発注者

津市

課長 主幹 課長補佐 係長

三重中央消防指令センター総合整備工事

1/50

鈴鹿市中央消防署西分署 1階事務室機器配置(更新)

変更事項

:既設

版 年月日 設変番号




| 番号 | 機器名称 | 数量 | 備者 |
|-------------|--------------------|----|------|
| 1 | 署所端末ラック | _ | |
| ①-1 | 署所端末装置 | 1台 | • |
| ①-2 | 無線バックアップ用受令装置 | 1式 | |
| ①-3 | 可搬型移動局無線装置 | 1式 | |
| ①-4 | 同軸避雷器 | 2台 | |
| ①-5 | 回線終端装置 | 1台 | |
| ①-6 | L3スイッチングハブ | 1台 | |
| ①-7 | 無線LAN用給電HUB | 1台 | |
| ①-8 | 指令情報出力装置 | 1台 | |
| ①-9 | 署所出動車両表示盤映像制御装置 | 1台 | |
| 2 | 署所出動車両表示盤 | 1台 | |
| 3 | 署所用アンプ | 1台 | |
| 4 | 共同指令センター直通電話機 | 1台 | |
| 5 | 消防業務支援クライアント端末 | ı | |
| ⑤ −1 | デスクトッフ ゚ | 1台 | |
| ⑤ −2 | ノートブ゛ック | 2台 | |
| ⑤ −3 | プ [®] リンタ | 1台 | |
| 6 | HUB | 1台 | |
| 7 | 簡易デジタル半固定無線機 | 1式 | 消防団用 |


| | ビーム計画設計株式会社 |
|------------|---------------------------|
| ABA | Beam Planning Corporation |

| 設計 | 服部 | 年月日 | | | | | | |
|----|----|------|--|--|--|--|--|--|
| 検図 | 4田 | 年月日 | | | | | | |
| | , | | | | | | | |
| 承認 | 山下 | 年月日 | | | | | | |
| 図番 | | S016 | | | | | | |



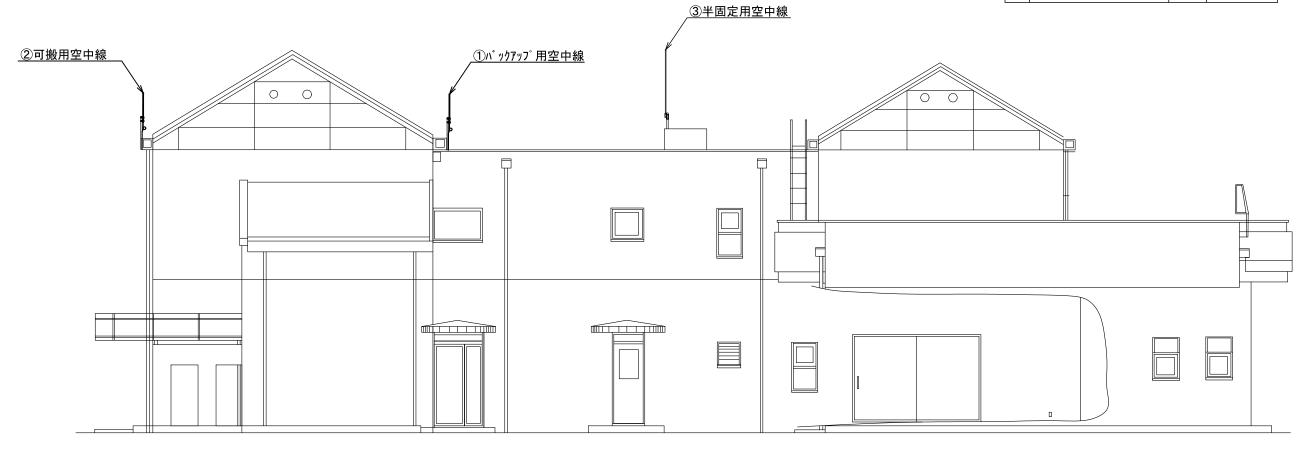


北立面図

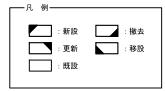

| 版 | 年月日 | 設変番号 | 変 更 事 項 | 承認 | 発注者 | ^注 津市 | | 名称 三重中央消防指令センター総合整備工事 | | | |
|---|-----|------|---------|----|-----|--------------------|------|--------------------------|---|----------------------------|-------|
| | | | | | | | | | | | |
| | | | | | 課長 | 主幹 | 課長補佐 | 係長 | 係 | | 縮尺 |
| | | | | | | | | | | 鈴鹿市中央消防署西分署 空中線機器配置(更新) | 1/100 |





| | 設計 | 服部 | 年月日 | | | | | |
|---|----|----|------|--|--|--|--|--|
| - | 検図 | 牛田 | 年月日 | | | | | |
| - | 承認 | 山下 | 年月日 | | | | | |
| | 図番 | | S017 | | | | | |

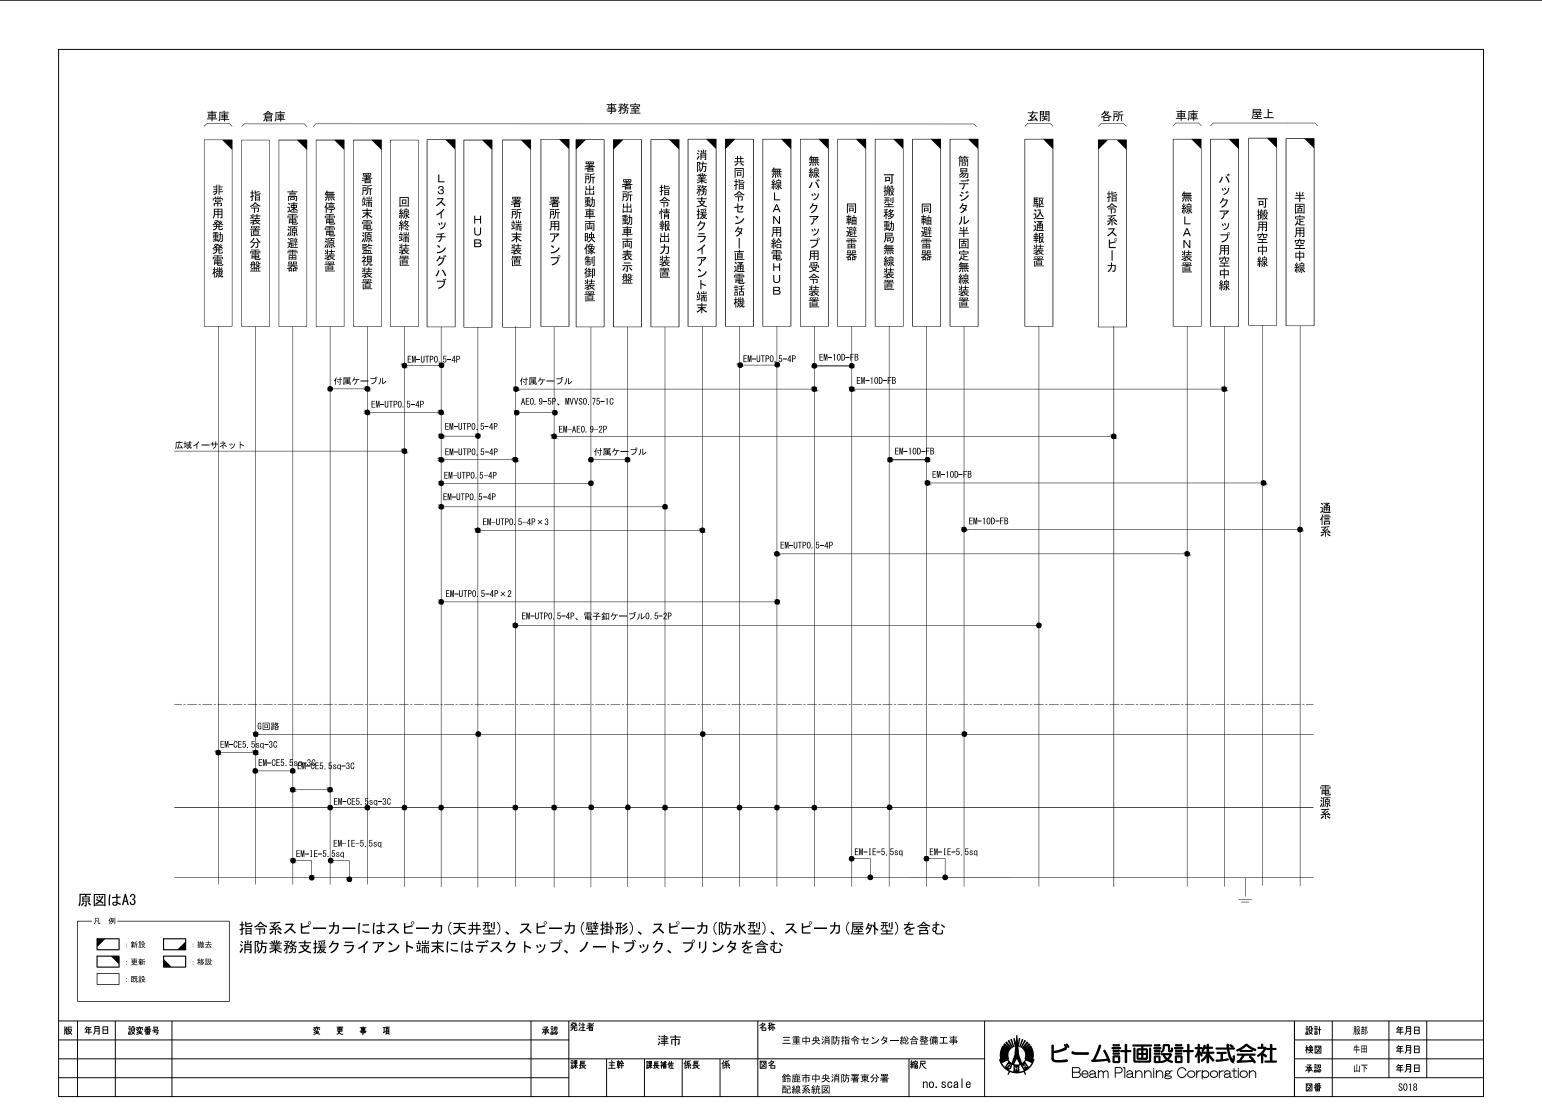





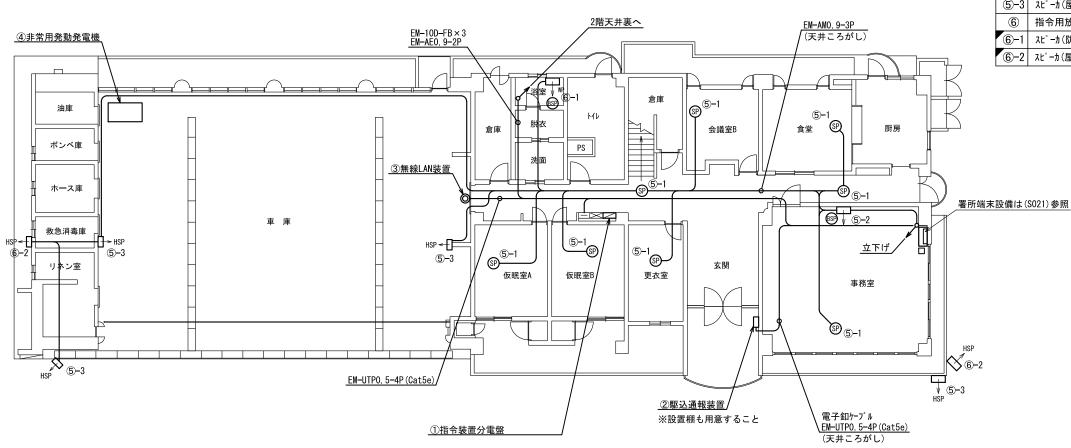

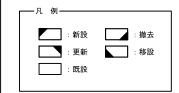


| 版 | 年月日 | 設変番号 | 変 更 事 項 | 承認 | 発注者 | ^{発注者} 津市 | | 名称 三重中央消防指令センター総合整備工事 | | | |
|---|-----|------|---------|----|-----|-------------------|------|--------------------------|---|----------------------|-------|
| | | | | | | | | | | | |
| | | | | | 課長 | 主幹 | 課長補佐 | 係長 | 係 | 図名 | 縮尺 |
| | | | | | 1 | | | | | 鈴鹿市中央消防署東分署 1階平面図 | 1/150 |




| | 設計 | 服部 | 年月日 | |
|------------|----|----|------|--|
| k † | 検図 | 牛田 | 年月日 | |
| | 承認 | 山下 | 年月日 | |
| | 図番 | | S019 | |

| 番号 | 機器名称 | 数量 | 備考 |
|------|-------------|----|-------|
| 1 | 指令用放送設備(更新) | - | |
| 1)-1 | スピーカ(天井型) | 4台 | ATT付き |



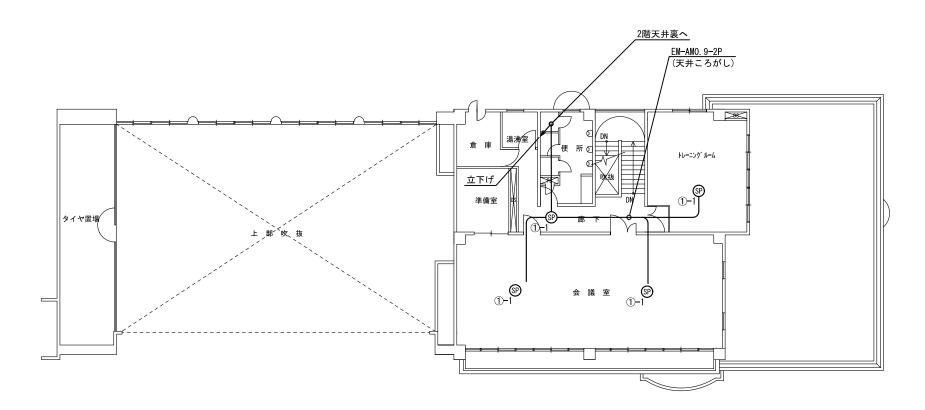

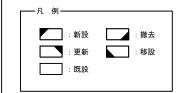

| 版 | 年月日 | 設変番号 | 変 更 事 項 | 承認 | | | 名称 二季中中兴胜华会上、石、松会教供工事 | | | | |
|---|-----|------|---------|----|----|----|--------------------------|----|---|------------------------|-------|
| | | | | | 津市 | | | | | 三重中央消防指令センター総合整備工事 | |
| | | | | | 課長 | 主幹 | 課長補佐 | 係長 | 係 | | 縮尺 |
| | | | | | 1 | | | | | 鈴鹿市中央消防署東分署 2階平面図 | 1/150 |



| t | 設計 | 服部 | 年月日 | | | | | |
|---|----|----|-------|--|--|--|--|--|
| | 検図 | 牛田 | 年月日 | | | | | |
| _ | 承認 | 山下 | 年月日 | | | | | |
| | 図番 | | \$020 | | | | | |

