


# 津リージョンプラザお城ホール舞台断面図 1/100

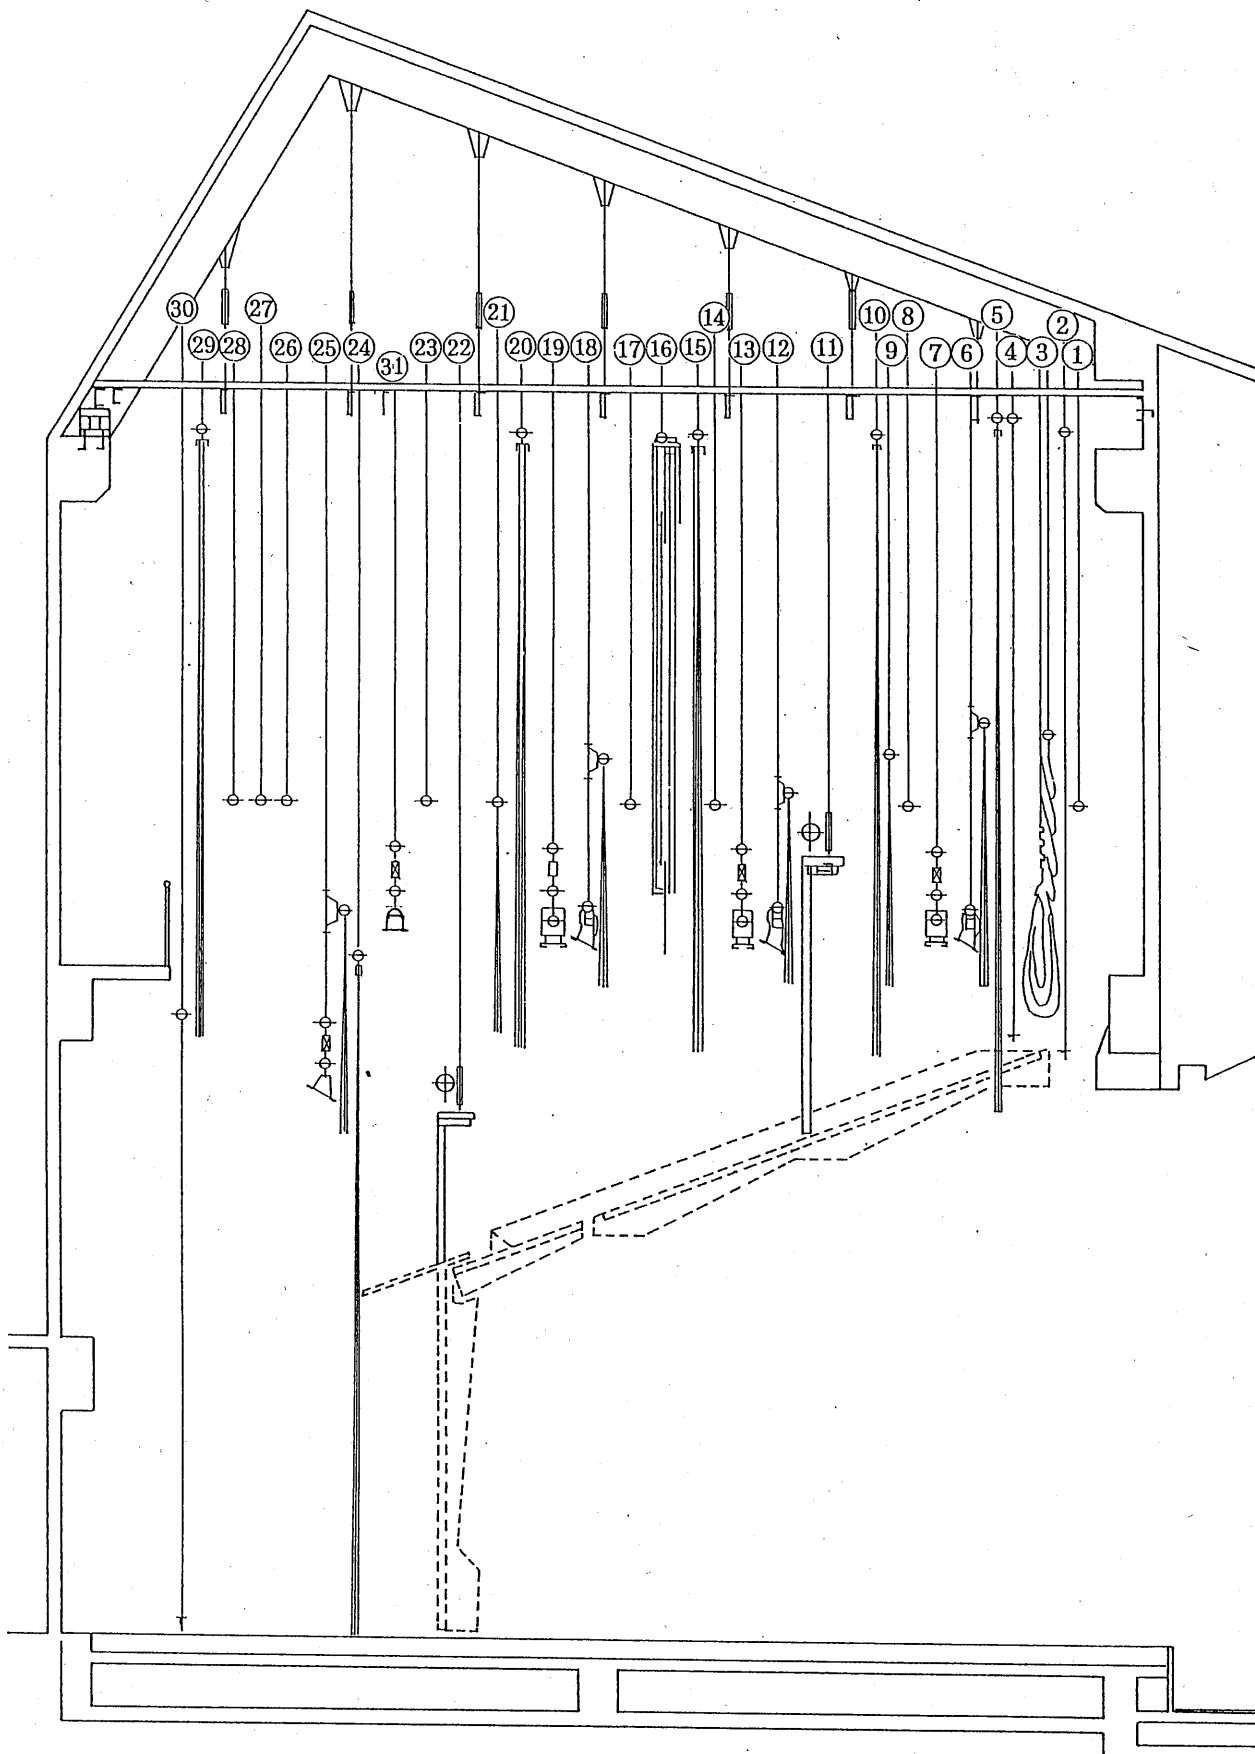

No.	吊物名称
1	バ ト ン1
2	緞 帳
3	変 形 絞 り 緞 帳
4	暗 転 幕
5	袖 幕1
6	ボ ー ダ ー ラ イ ト1
7	サ ス ペ ン シ ョ ン ラ イ ト1
8	バ ト ン2
9	一 文 字 幕2
10	袖 幕2
11	天 井 反 射 板1
12	ボ ー ダ ー ラ イ ト2
13	サ ス ペ ン シ ョ ン ラ イ ト2
14	バ ト ン3
15	中 割 幕1
16	ス ク リ ー ン
17	バ ト ン4
18	ボ ー ダ ー ラ イ ト3
19	サ ス ペ ン シ ョ ン ラ イ ト3
20	中 割 幕2
21	一 文 字 幕5
22	正 面 反 射 板
23	バ ト ン6
24	袖 幕3
25	ホ リ ゾ ン ト ラ イ ト
26	バ ト ン7
27	バ ト ン8
28	バ ト ン9
29	引 割 大 黒 幕
30	ホ リ ゾ ン ト 幕
31	サ ス ペ ン シ ョ ン ラ イ ト4

(松羽目)