

質問に対する回答書


(見積に関する質問に対する回答)

工事等番号 平成28年度営教総補第3号

工事等件名 津市立一志中学校大規模改造(第三期)工事

上記案件に係る質問に対して、下記のとおり回答します。

設計図書等の ページ箇所	質問内容	回答
設計図 共 - 02、 03、04	渡り廊下 と特別教室棟 の改修 工事期間ですが、共 - 04 図に B 工区 完成後～工期までとなっています が、渡り廊下増築エリア内のため A 工区完成後施工可能と思われます。 並行して出来ると考えて宜しいで しょうか。ご指示願います。	貴見のとおり解して差し支えありま せん。
設計図 共 - 03、04	共 - 04 図で普通教室棟 ～ 間 の仮囲い及び鉄板敷きとなっていま すが、共 - 03 図の B 工区で普通教室 棟 ・ 渡り廊下 ・ が完成するの で C 工区では不要と思われます。再 確認の上ご指示願います。	協議の対象とします。
	屋内運動場改修の内訳に「仮設間 仕切 既設扉シリンダー取替共」 とありますが仮設間仕切の位置が明 記されていません。ご指示下さい。	別途参考図面に表示しました。
設計図 共 - 03、04	中庭部分の土工事を施工するにあ たり搬出入の経路がありません。搬 出入の経路を具体的にご指示下さ い。	一志給食センターと技術教室棟の間 の通路及び校舎周囲からクレーンにて 搬出入する方法を想定しています。

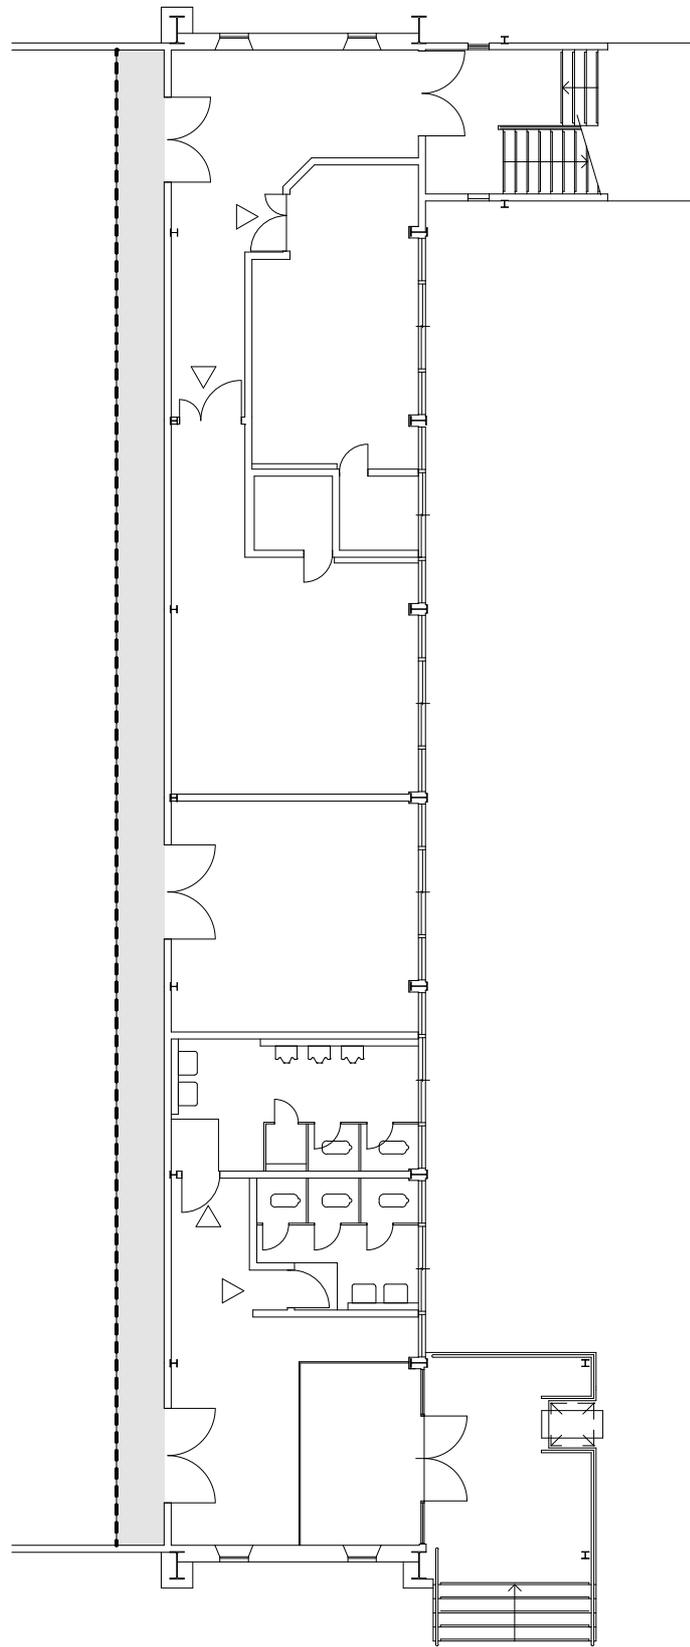

屋内運動場

----- 内部仮設間仕切り : LGS下地 片面 PB t 9.5

■ 床養生 : 養生シート設置 (合板共)