




地番	2-5
土地の所在	津市あいつ台三丁目

# 地積測量図

座標求積表

NO	標識	X	Y	$X_{n+1}-X_{n-1}$	$Y_n(X_{n+1}-X_{n-1})$
1675	( )	-134574.041	45260.746	-25.131	-1137447.807726
219	( )	-134590.669	45275.553	-16.412	-743062.375836
220	( )	-134590.453	45275.626	1.371	62072.883246
222	( )	-134589.298	45276.048	2.292	103772.702016
224	( )	-134588.161	45276.491	1.708	77332.246628
225	( )	-134587.590	45276.727	1.127	51026.871329
226	( )	-134587.034	45276.975	1.668	75521.994300
228	( )	-134585.922	45277.491	2.199	99565.202709
230	( )	-134584.835	45278.053	2.168	98162.818904
232	( )	-134583.754	45278.645	2.141	96941.578945
274	( )	-134582.694	45279.254	2.098	94905.316384
276	( )	-134581.658	45279.901	2.056	93095.476456
278	( )	-134580.638	45280.586	2.018	91376.222548
280	( )	-134579.640	45281.295	1.935	87619.305825
282	( )	-134578.703	45282.011	14.102	638566.919122
1673	( )	-134565.538	45270.288	4.662	211050.082656
			倍面積		499.437506
			面積		249.7187530
			地積		249 m <sup>2</sup>

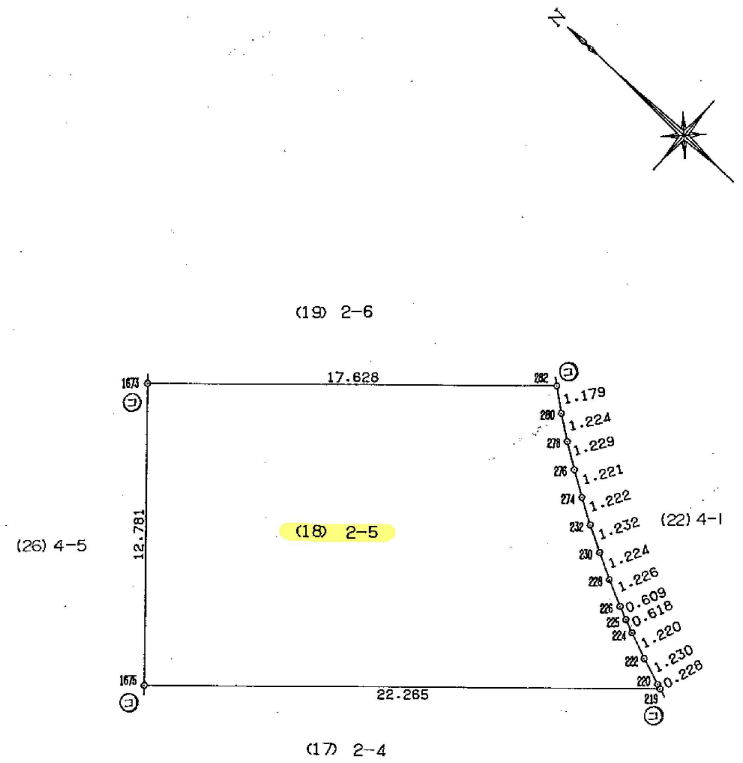

筆界点	境界標の種類
㊦	石 杭
㊧	金 属 標
㊨	コンクリート杭
㊩	プラスチック杭
㊪	金 属 鋏
㊫	刻 み
㊬	木 杭

作製者 社団法人 三重県公共嘱託登記土地家屋調査士協会 任意座標  
 社員 土地家屋調査士 山本 嘉雄 測量年月日 平成14年10月10日  
 平成14年 10月 22日 作製

申請人 津市土地開発公社  
 理事長 高橋 広幸

縮尺 1 / 250