


S=1 : 500

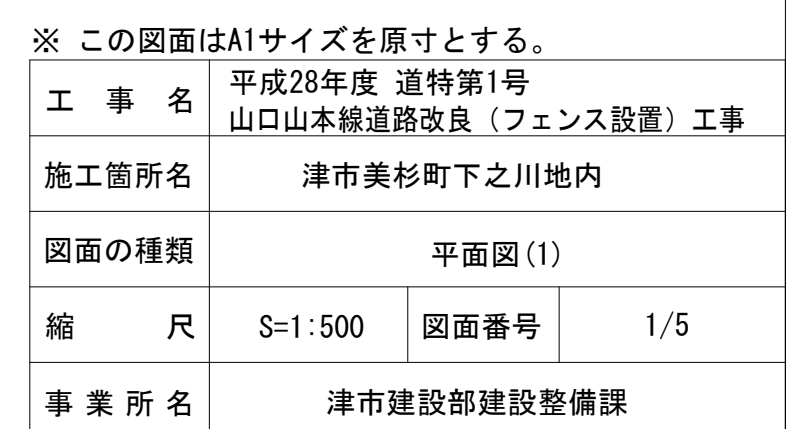

平面図 (2)

S=1:500




今回施工範囲

I	IP.1	2	Y	1.2864	1.2864
K No	1	2	LC	44.797	
IA	28° 37' 53"		OL	115.1090	
R	35.1560	35.1560	Sp	58.4630	58.4630
L	0.3217	0.3217	W	35.1274	35.1274
AR	17.5711	17.5711	A	40.9121	40.9121
X	35.1138	35.1138		75	75


※ この図面はA1サイズを原寸とする。			
工 事 名	平成28年度 道特第1号 山口山本線道路改良（フェンス設置）工事		
施工箇所名	津市美杉町下之川地内		
図面の種類	平面図 (2)		
縮 尺	S=1:500	図面番号	2/5
事 業 所 名	津市建設部建設整備課		

目隠しフェンス計画図

S=1:200

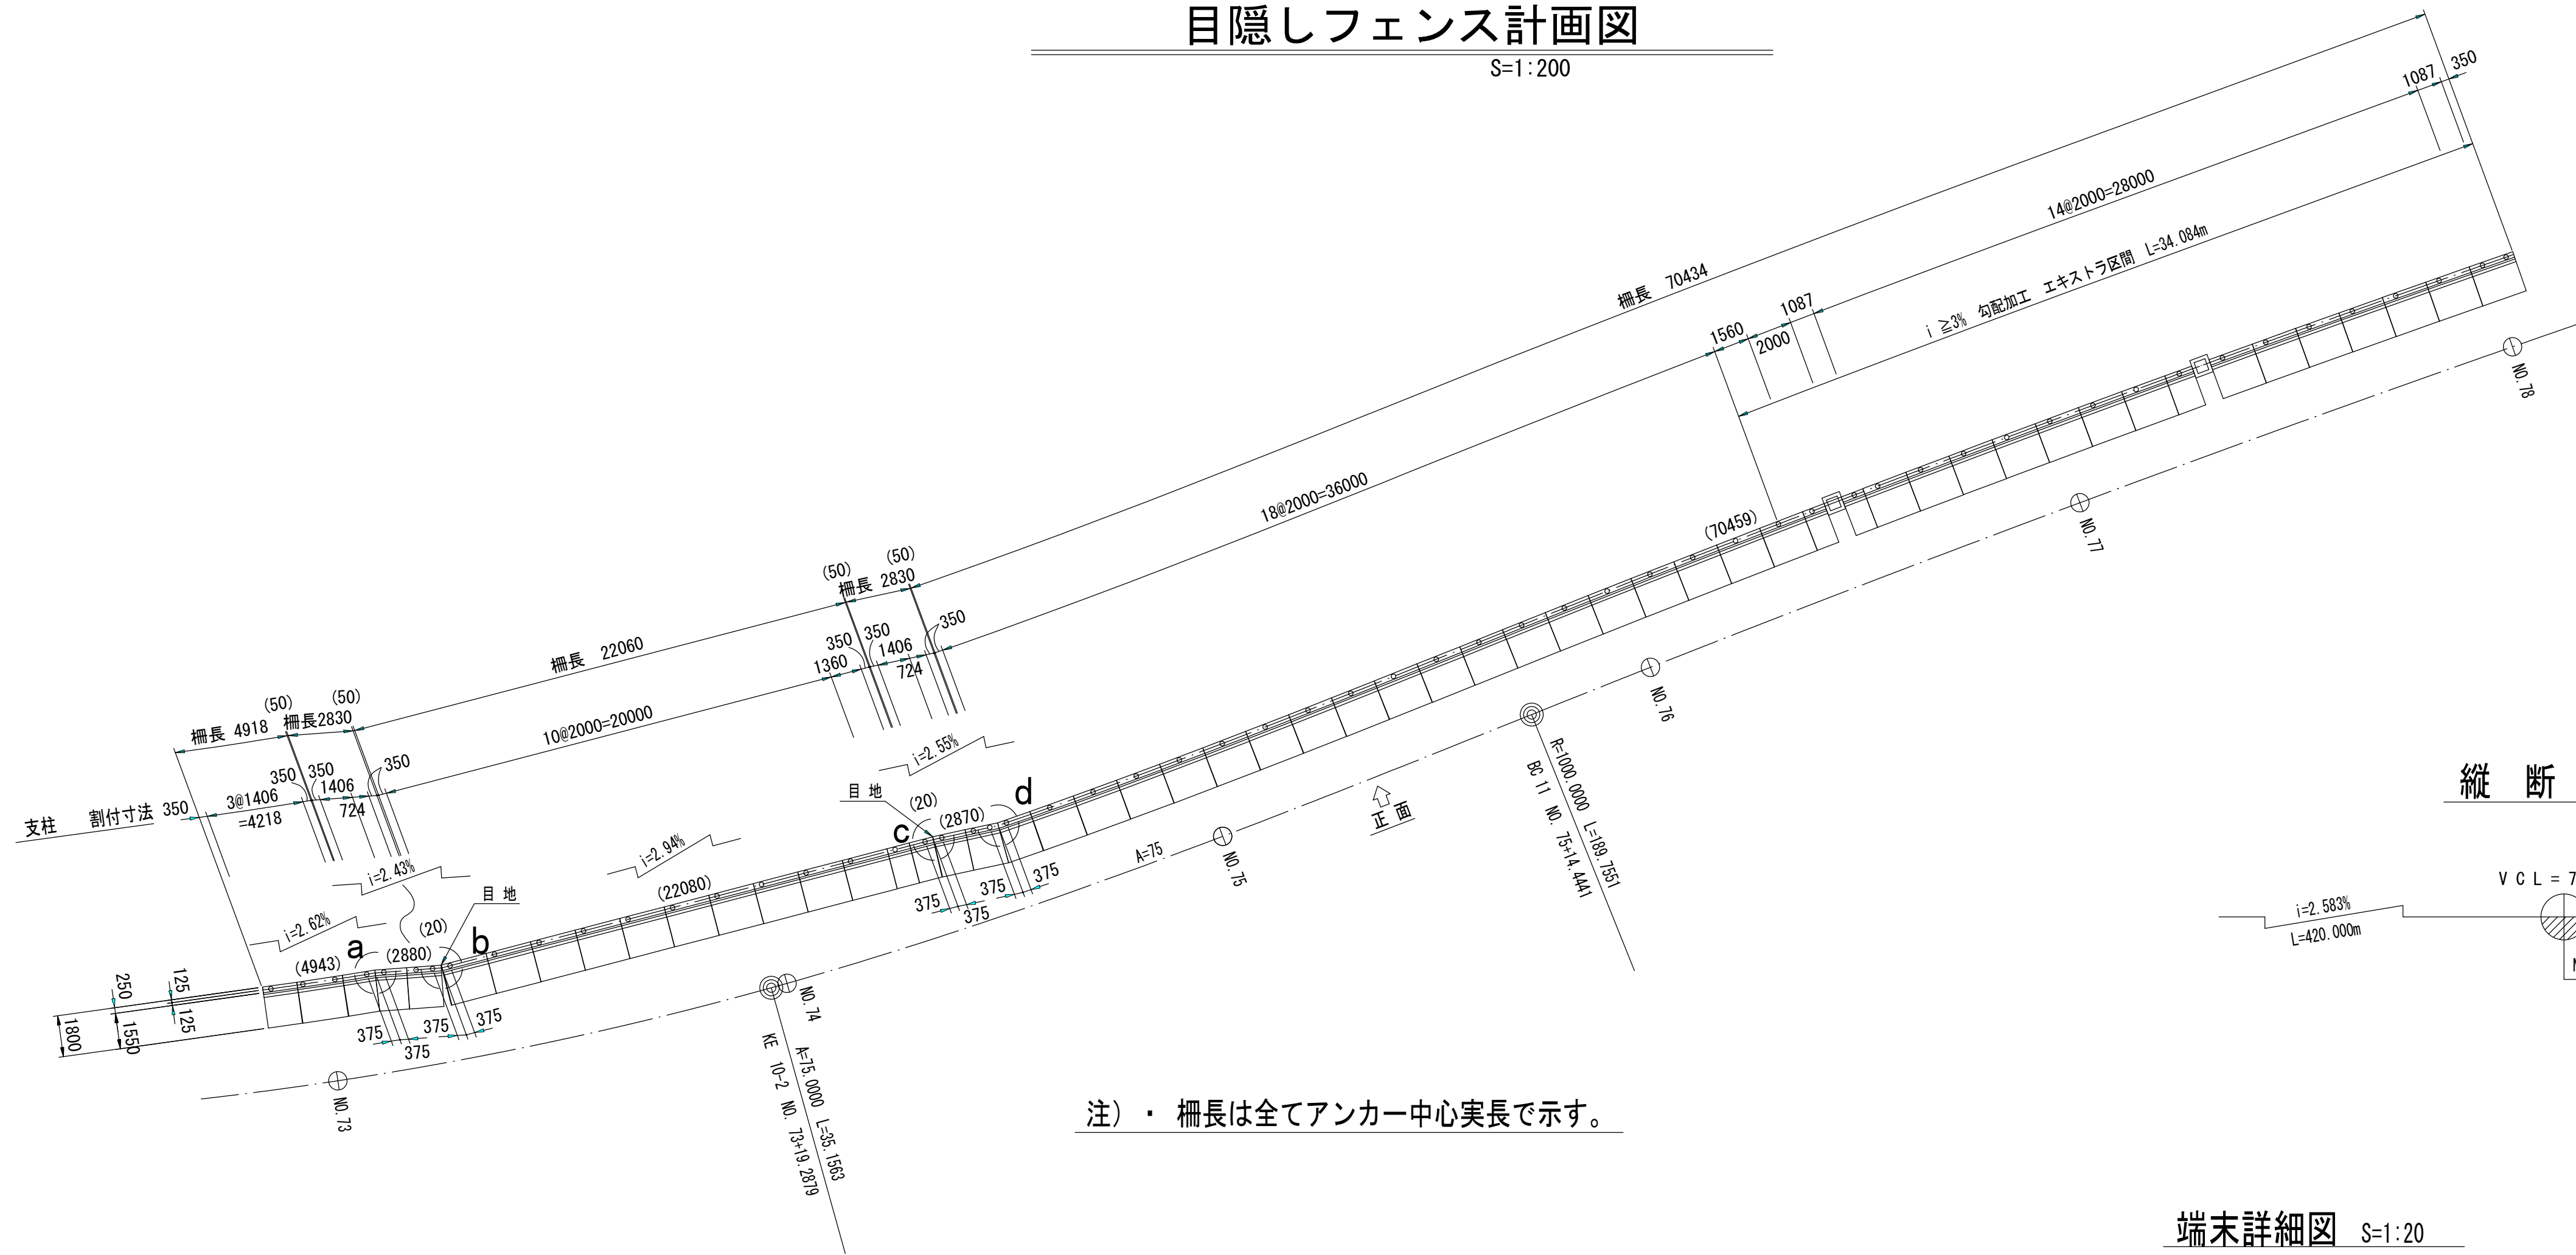


縦断線形

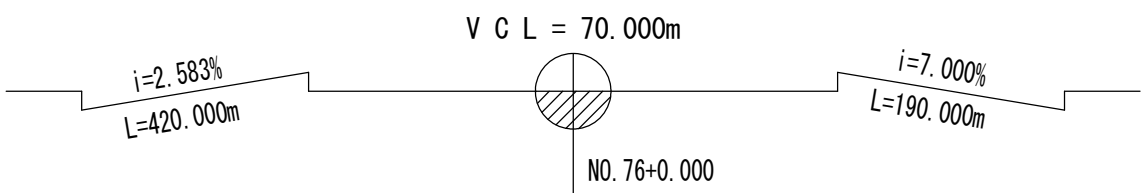


注) ・ 柵長は全てアンカー中心実長で示す。

端末詳細図 S=1:20


a 部

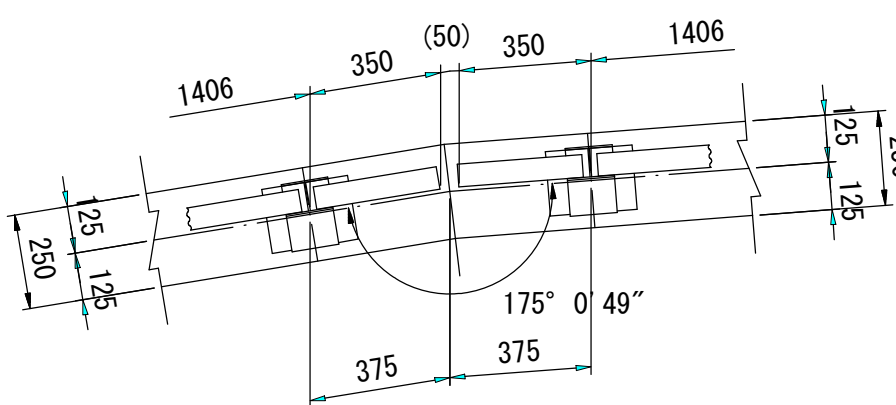


b 部

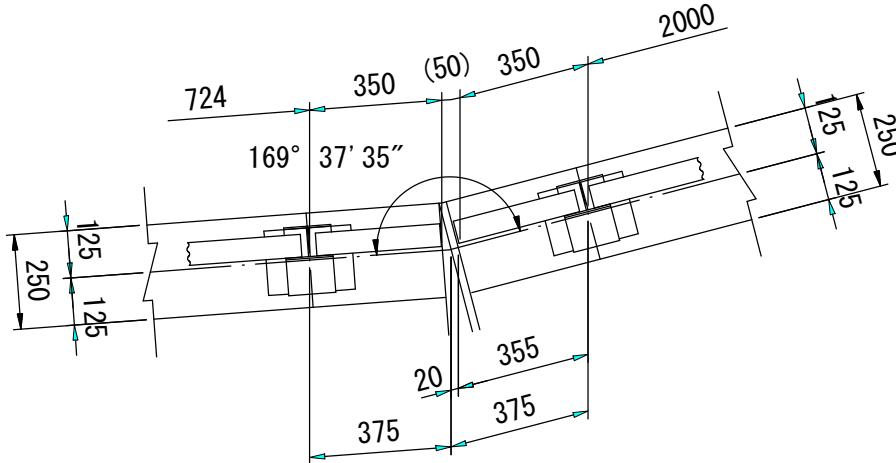


c 部

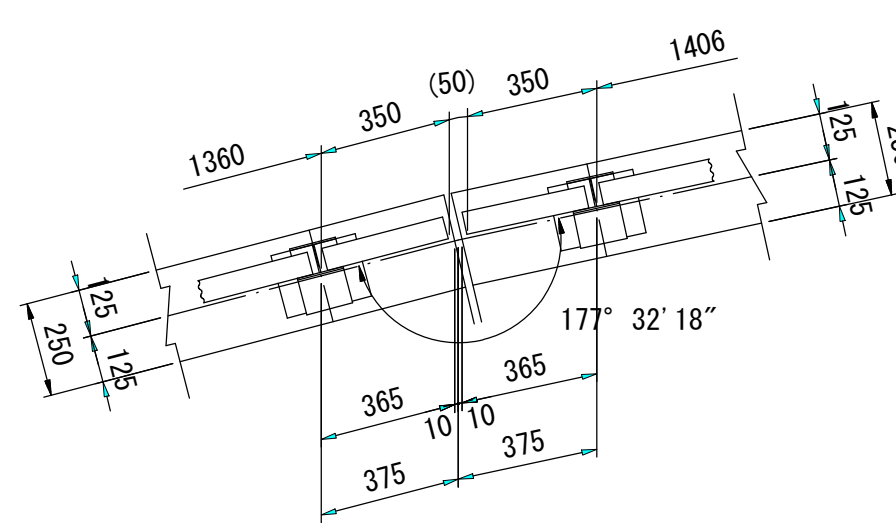

d 部

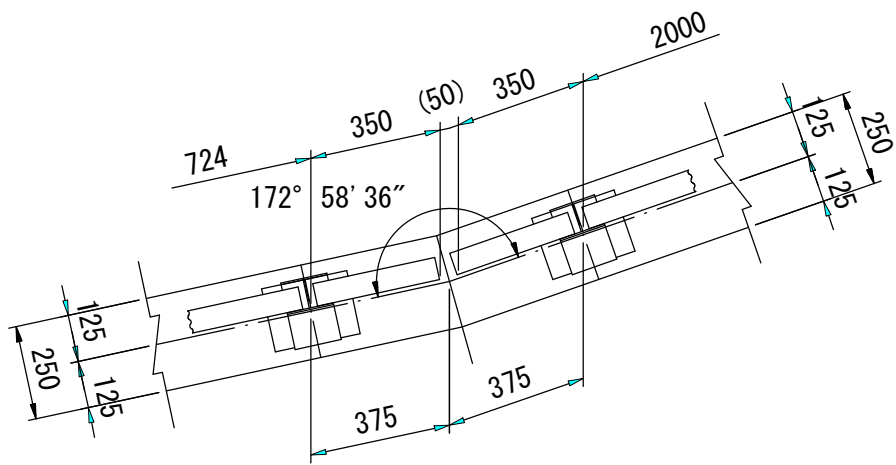

正面展開図 S=1:30



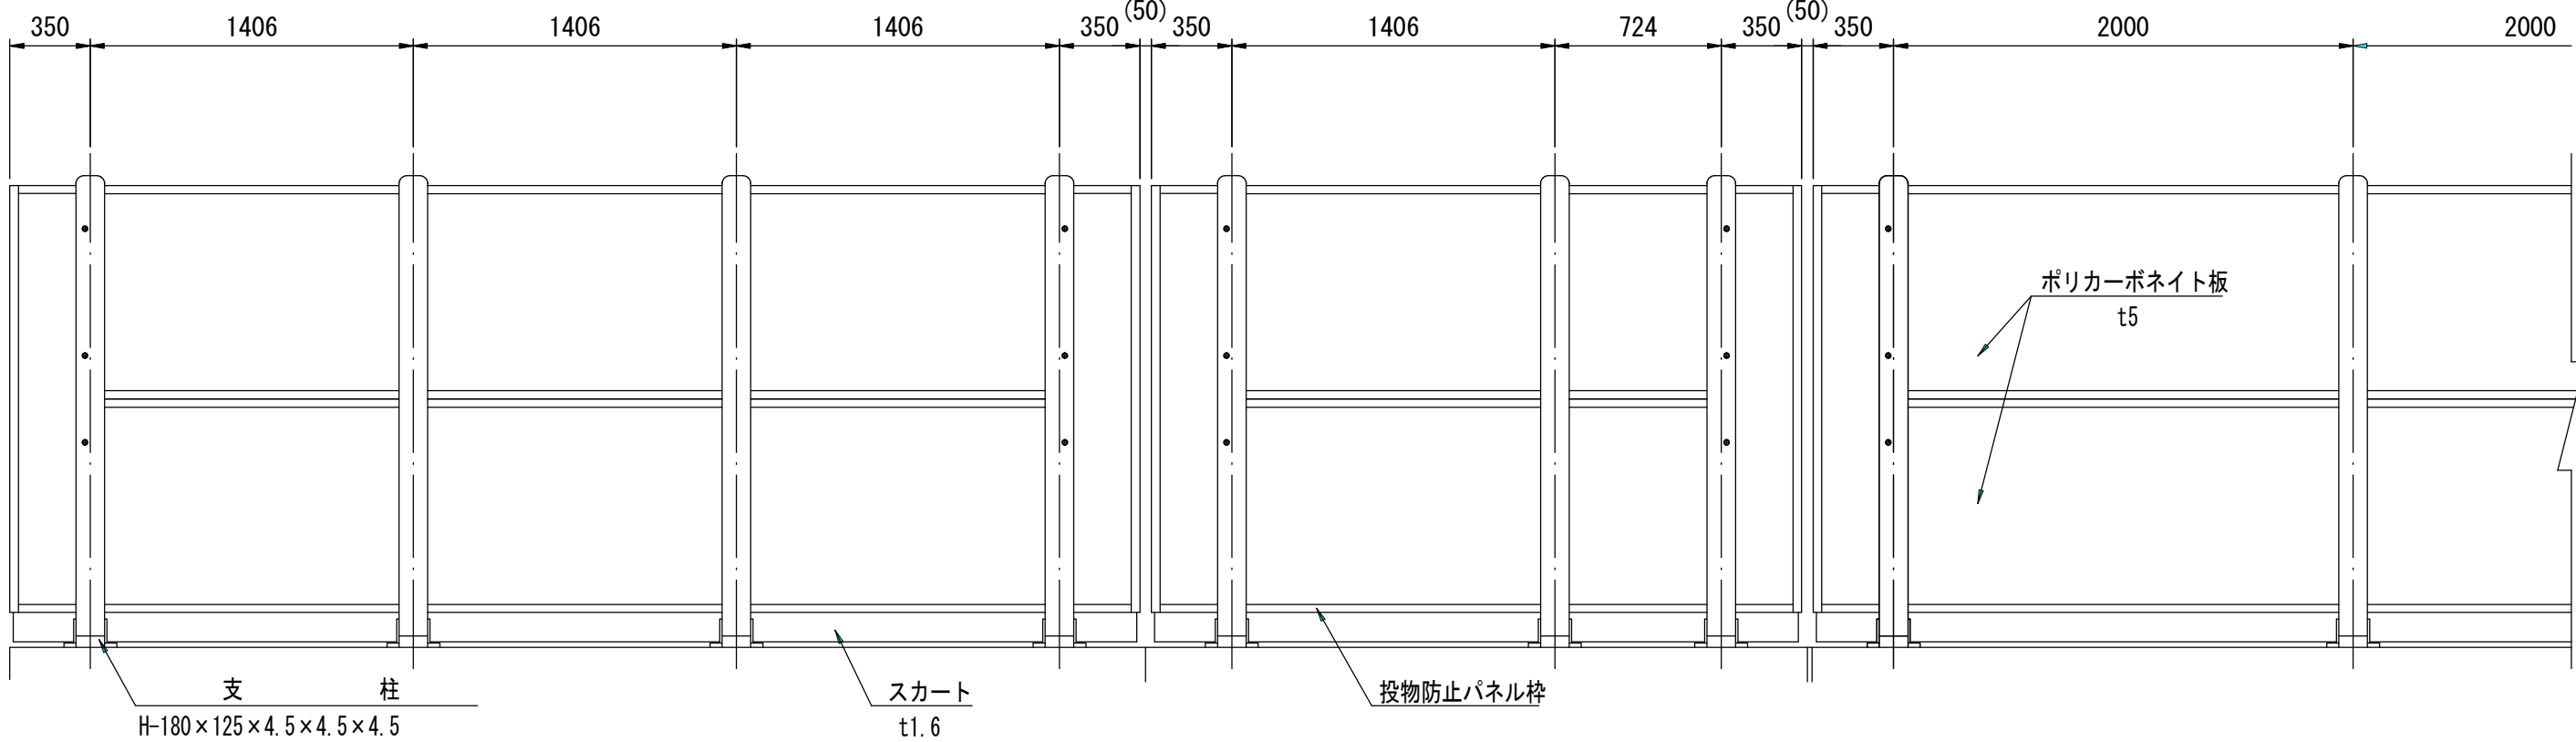


参 考 図

※ この図面はA1サイズを原寸とする。				
工 事 名	平成28年度 道特第1号 山口山本線道路改良（フェンス設置）工事			
施工箇所名	津市美杉町下之川地内			
図面の種類	目隠しフェンス計画図			
縮 尺	図 示	図面番号	3/5	
事 業 所 名	津市建設部建設整備課			

目隠しフェンス構造図
(壁高欄対応型クラスターバリヤ同等品以上)

支柱図 S=1:10

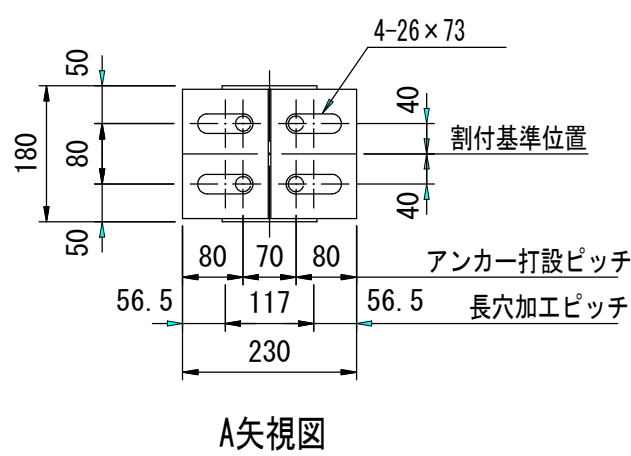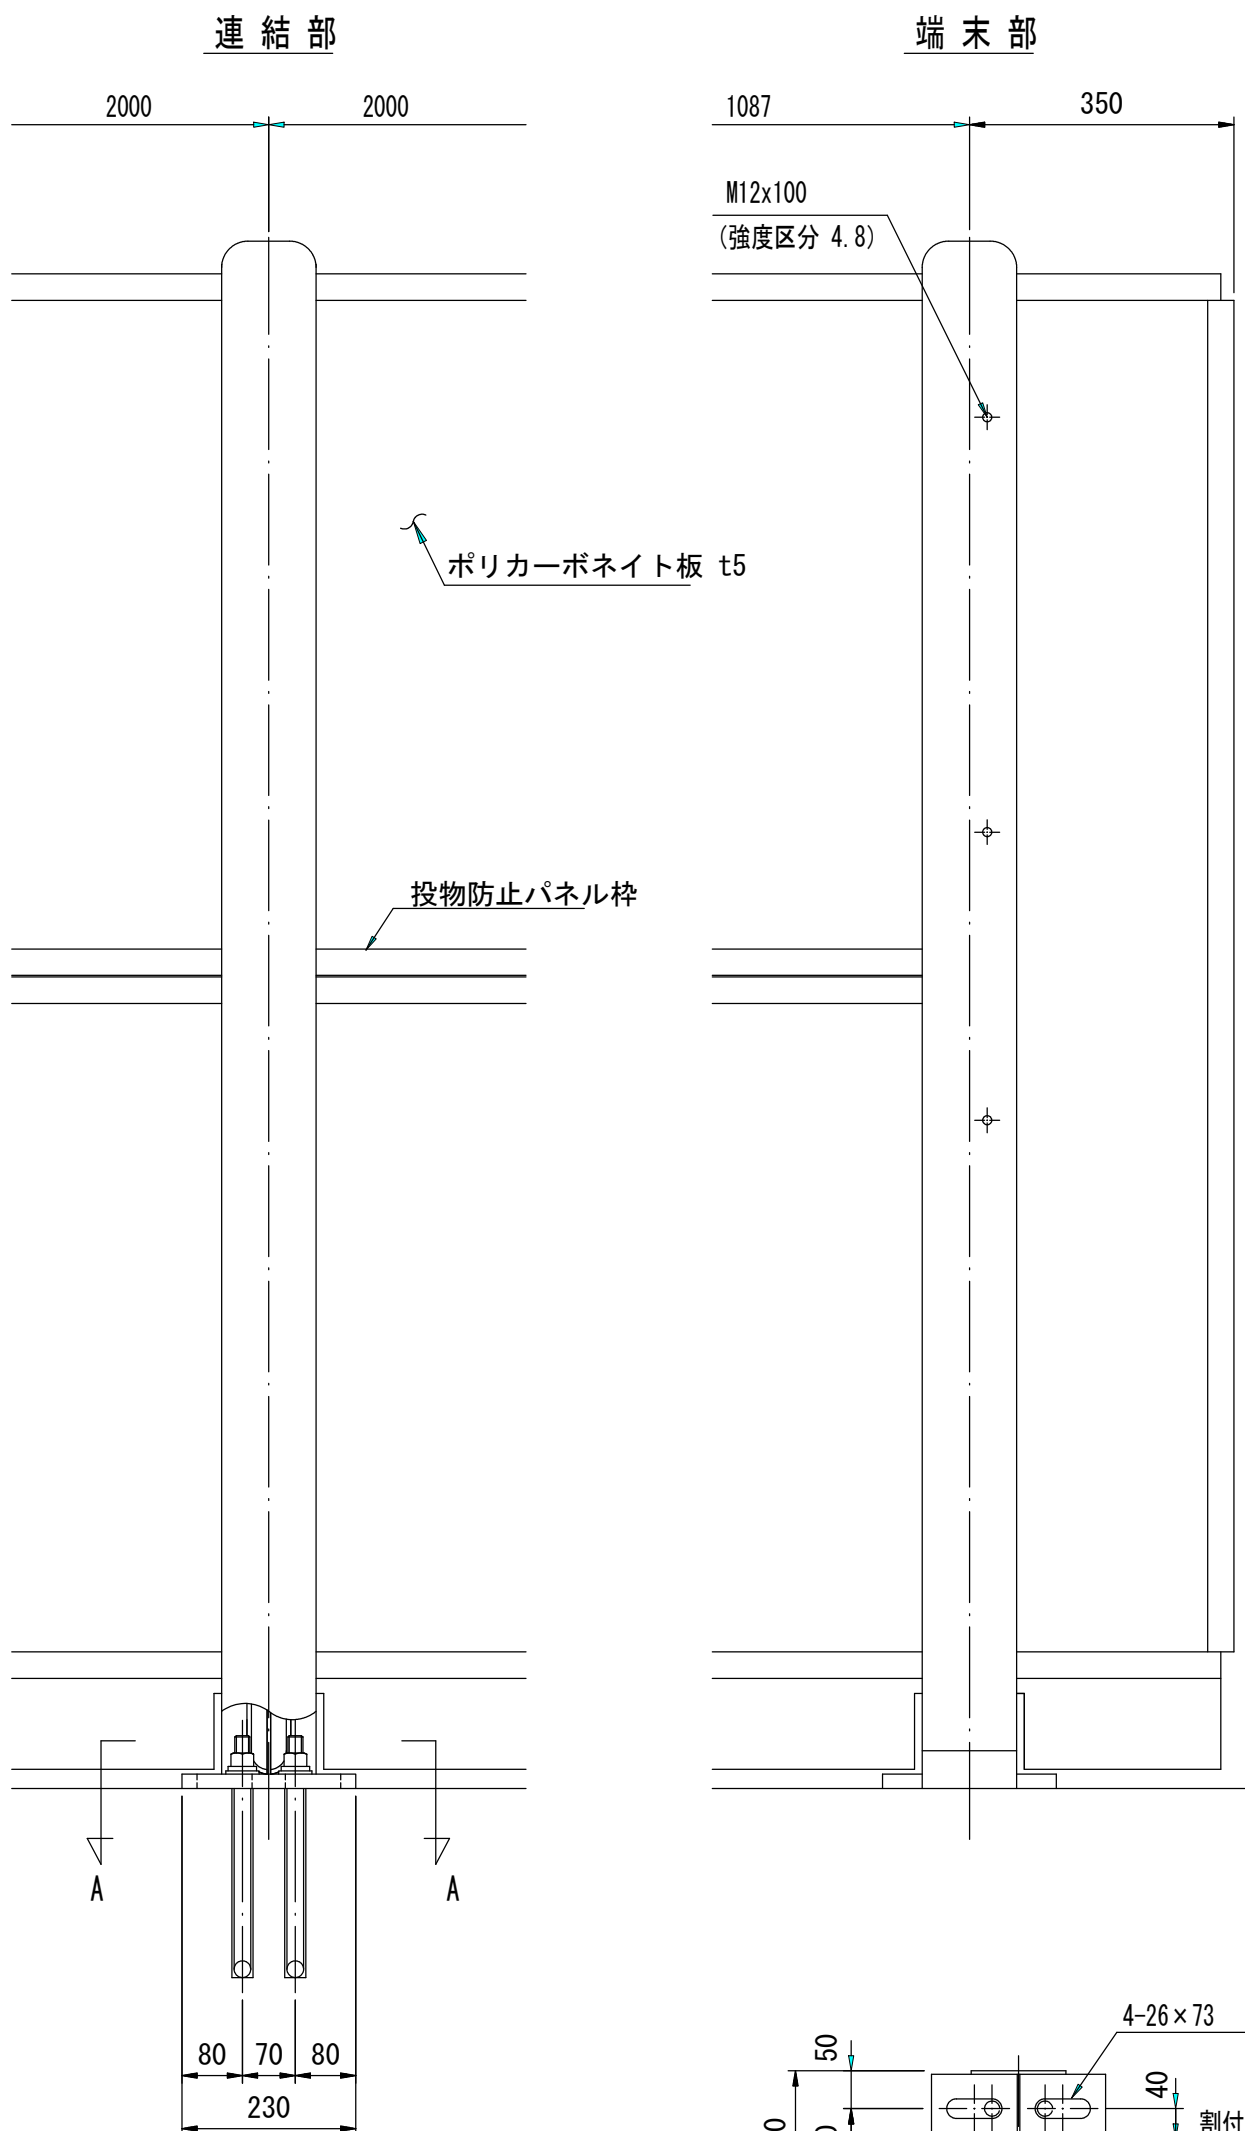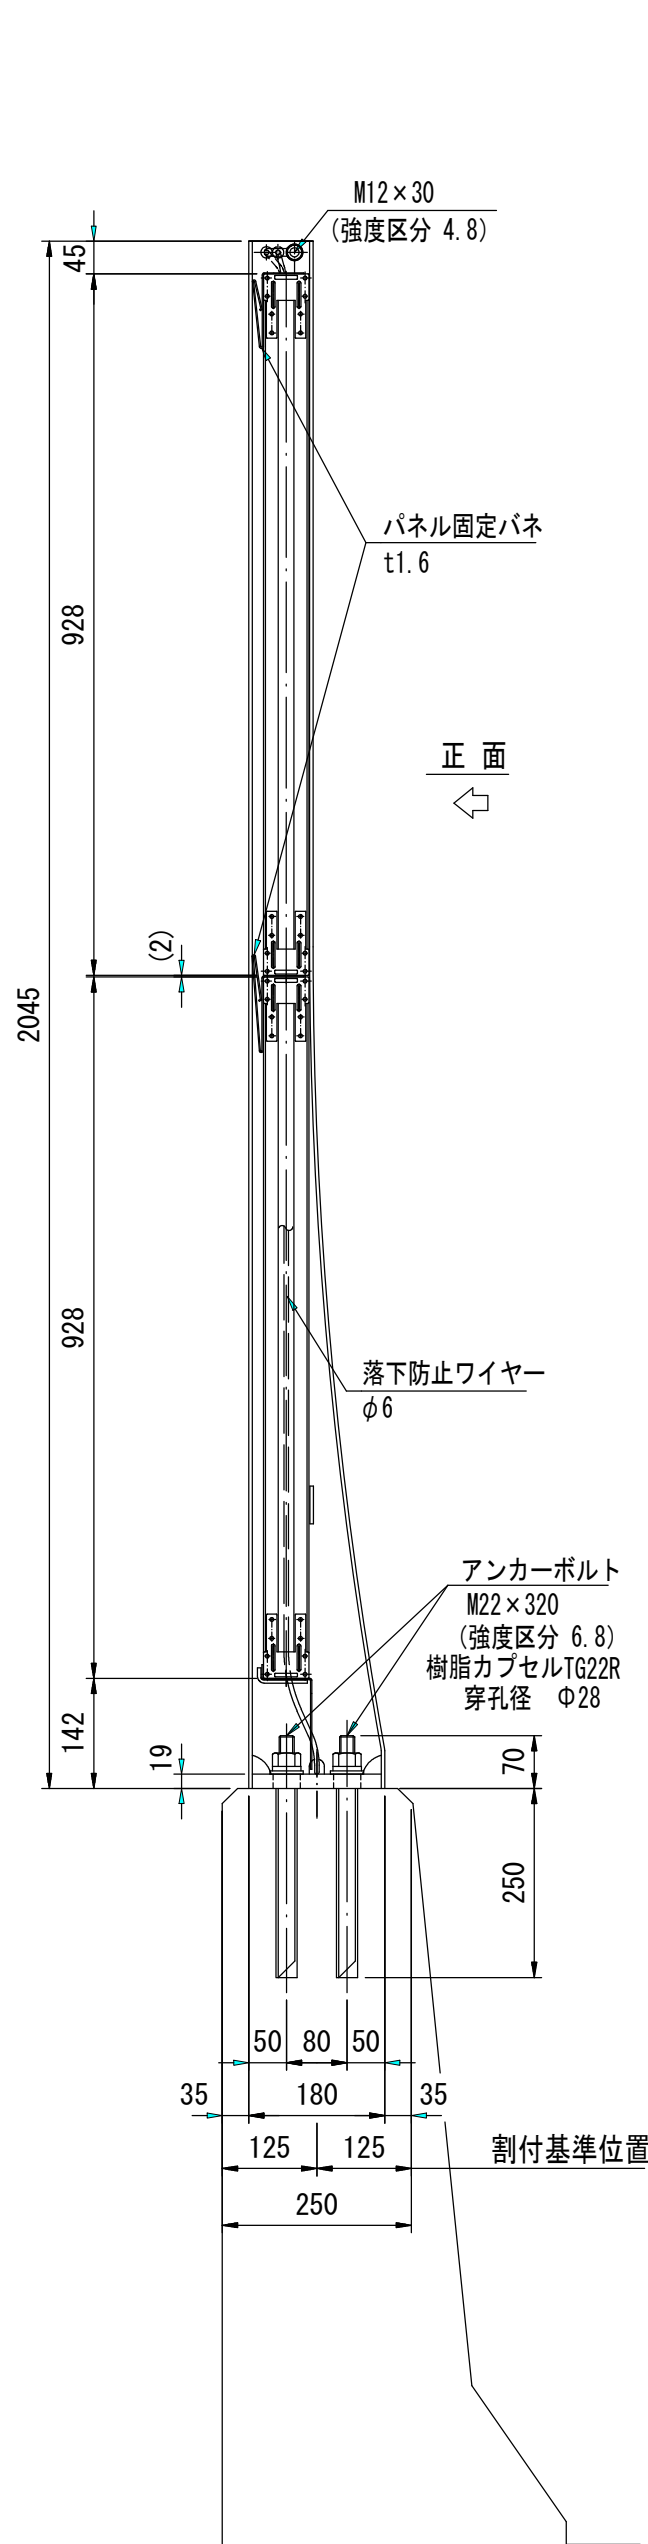

部 材 数 量 表						
品 名	寸 法 (mm)	単位	数量	単位質量 (kg/単位)	質量 (kg)	材質
支 柱	H-180x125x4.5x4.5x4.5	本	59	31.18	1839.62	SS400
投物防止パネル	928x60	m	206.144	10.30	2123.28	ポリカーボネイト樹脂 A6063S-T5,T6
ス カ ー ト	t1.6	〃	103.072	2.47	254.59	SGH400
投物防止ワイヤー	φ6x4600	本	59	0.38	22.42	ナイロン樹脂被膜
パネル固定パネ (上)	t1.6	個	108	0.17	18.36	SUP6
パネル固定パネ (下)	〃	〃	108	0.21	22.68	〃
取 付 ボ ル ト	M12x30	セット	59	0.07	4.13	強度区分 4.8
〃	M12x100	〃	40	0.14	5.60	〃
アンカーボルト	M22x320	セット	236	1.06	250.16	強度区分 6.8
樹脂カプセル	T622R	本	236	-	-	-
(103.072 m当り)			合 計 質 量		4540.84	kg

特 記 仕 様

- * 支柱は、溶融亜鉛めっき（HDZ35）＋静電粉体塗装（平均50μm以上）とする。
- * 投物防止パネル枠は、アルミニウム合金押出型材（A6063S-T5及びT6）＋アルマイト処理とする。
- * スカートは、亜鉛めっき＋静電粉体塗装（平均50μm以上）とする。
- * ポリカーボネイト板は、両面耐候処理とする。
- * パネル固定パネは、溶融亜鉛めっき仕上げとする。
- * 取付ボルト類は、溶融亜鉛めっき仕上げとする。
- * ブラウンエンボス加工のポリカーボネイト樹脂とする。
- * 支柱等についても同等色とする。

エキストラ加工数量		
勾配加工 (i ≥ 3%)		34.084m
R曲げ加工	R ≤ 10m	
	R > 10m	
突き合わせ溶接加工		
端末補強スリーブ		
橋名板取付用金具		

参 考 図

※ この図面はA1サイズを原寸とする。				
工 事 名	平成28年度 道特第1号 山口山本線道路改良（フェンス設置）工事			
施工箇所名	津市美杉町下之川地内			
図面の種類	目隠しフェンス構造図			
縮 尺	図 示	図面番号	4/5	
事業所名	津市建設部建設整備課			

石板工構造図

S=1:25

断面図

S=1:25


石板工 材料表

1式当り

名 称	規 格	単 位	数 量	摘 要
石板	2000×1500×200	基	1.0	
雑割石積	控え350	m ²	12.5	
隅込コンクリート	18-8-25BB	m ³	2.2	
裏込コンクリート	18-8-25BB	m ³	0.7	
裏込碎石	RC-40	m ³	1.5	
石積基礎	18-8-40BB	m	12.2	
地先境界ブロック	A種	m	14.9	
敷き砂利	白玉砂利8分	m ²	8.5	
間詰コンクリート	18-8-25BB	m ³	0.9	

石積基礎

S=1:25

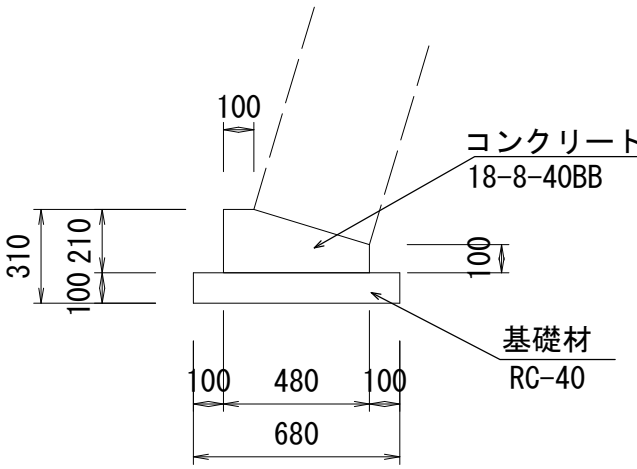


材 料 表

10 m 当 り

名 称	規 格	単 位	数 量
基礎コンクリート	18-8-40BB	m3	0.80
型 枠		m2	3.10
基礎材	RC-40 t=100	m2	6.80
基面整正		m2	6.80

地先境界ブロック

S=1:10

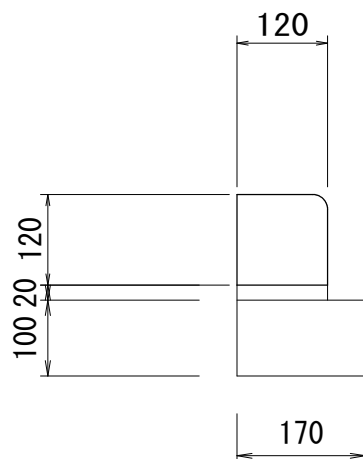


材料表

10.0m当り

名 称	規 格	単 位	数 量	摘 要
地先境界ブロック	A種	本	16.5	
敷モルタル	1:3	m3	0.02	
基 礎 材	RC-40 t=100	m2	1.70	
基面整正		m2	1.70	



※ この図面はA1サイズを原寸とする。

工 事 名	平成28年度 道特第1号 山口山本線道路改良（フェンス設置）工事		
施工箇所名	津市美杉町下之川地内		
図面の種類	石板工構造図		
縮 尺	図 示	図面番号	5/5
事 業 所 名	津市建設部建設整備課		

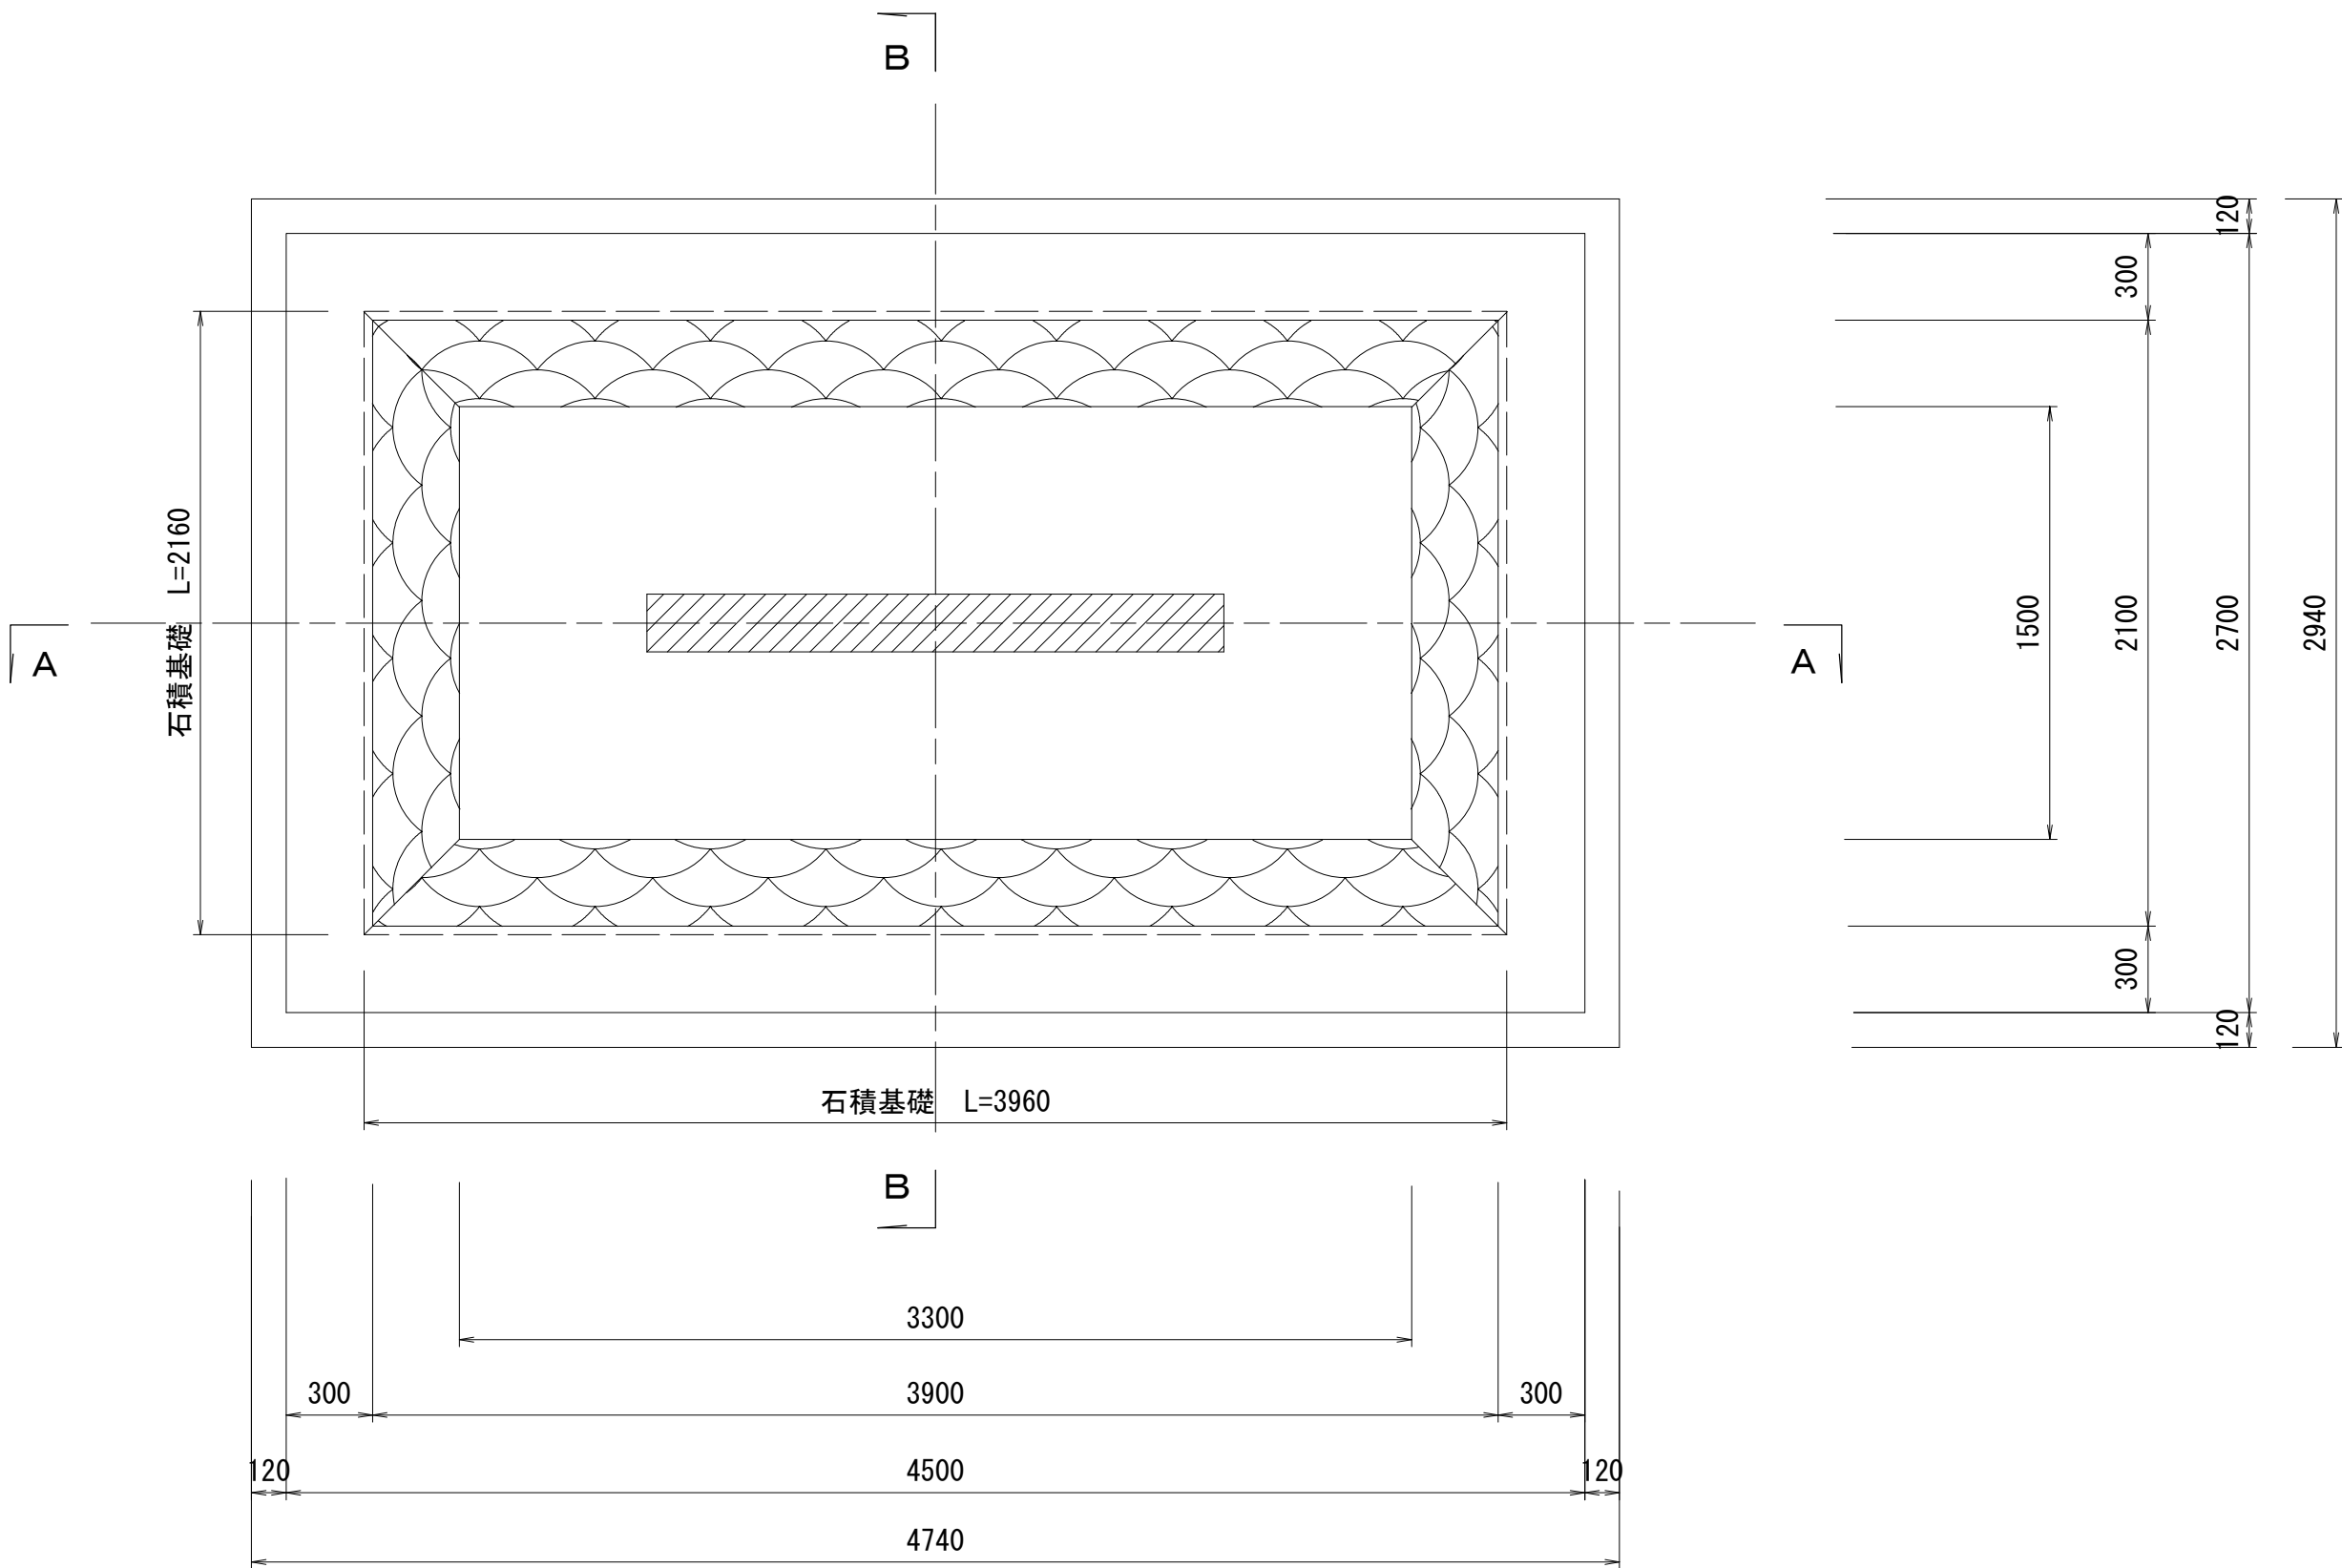

A - A

B - B

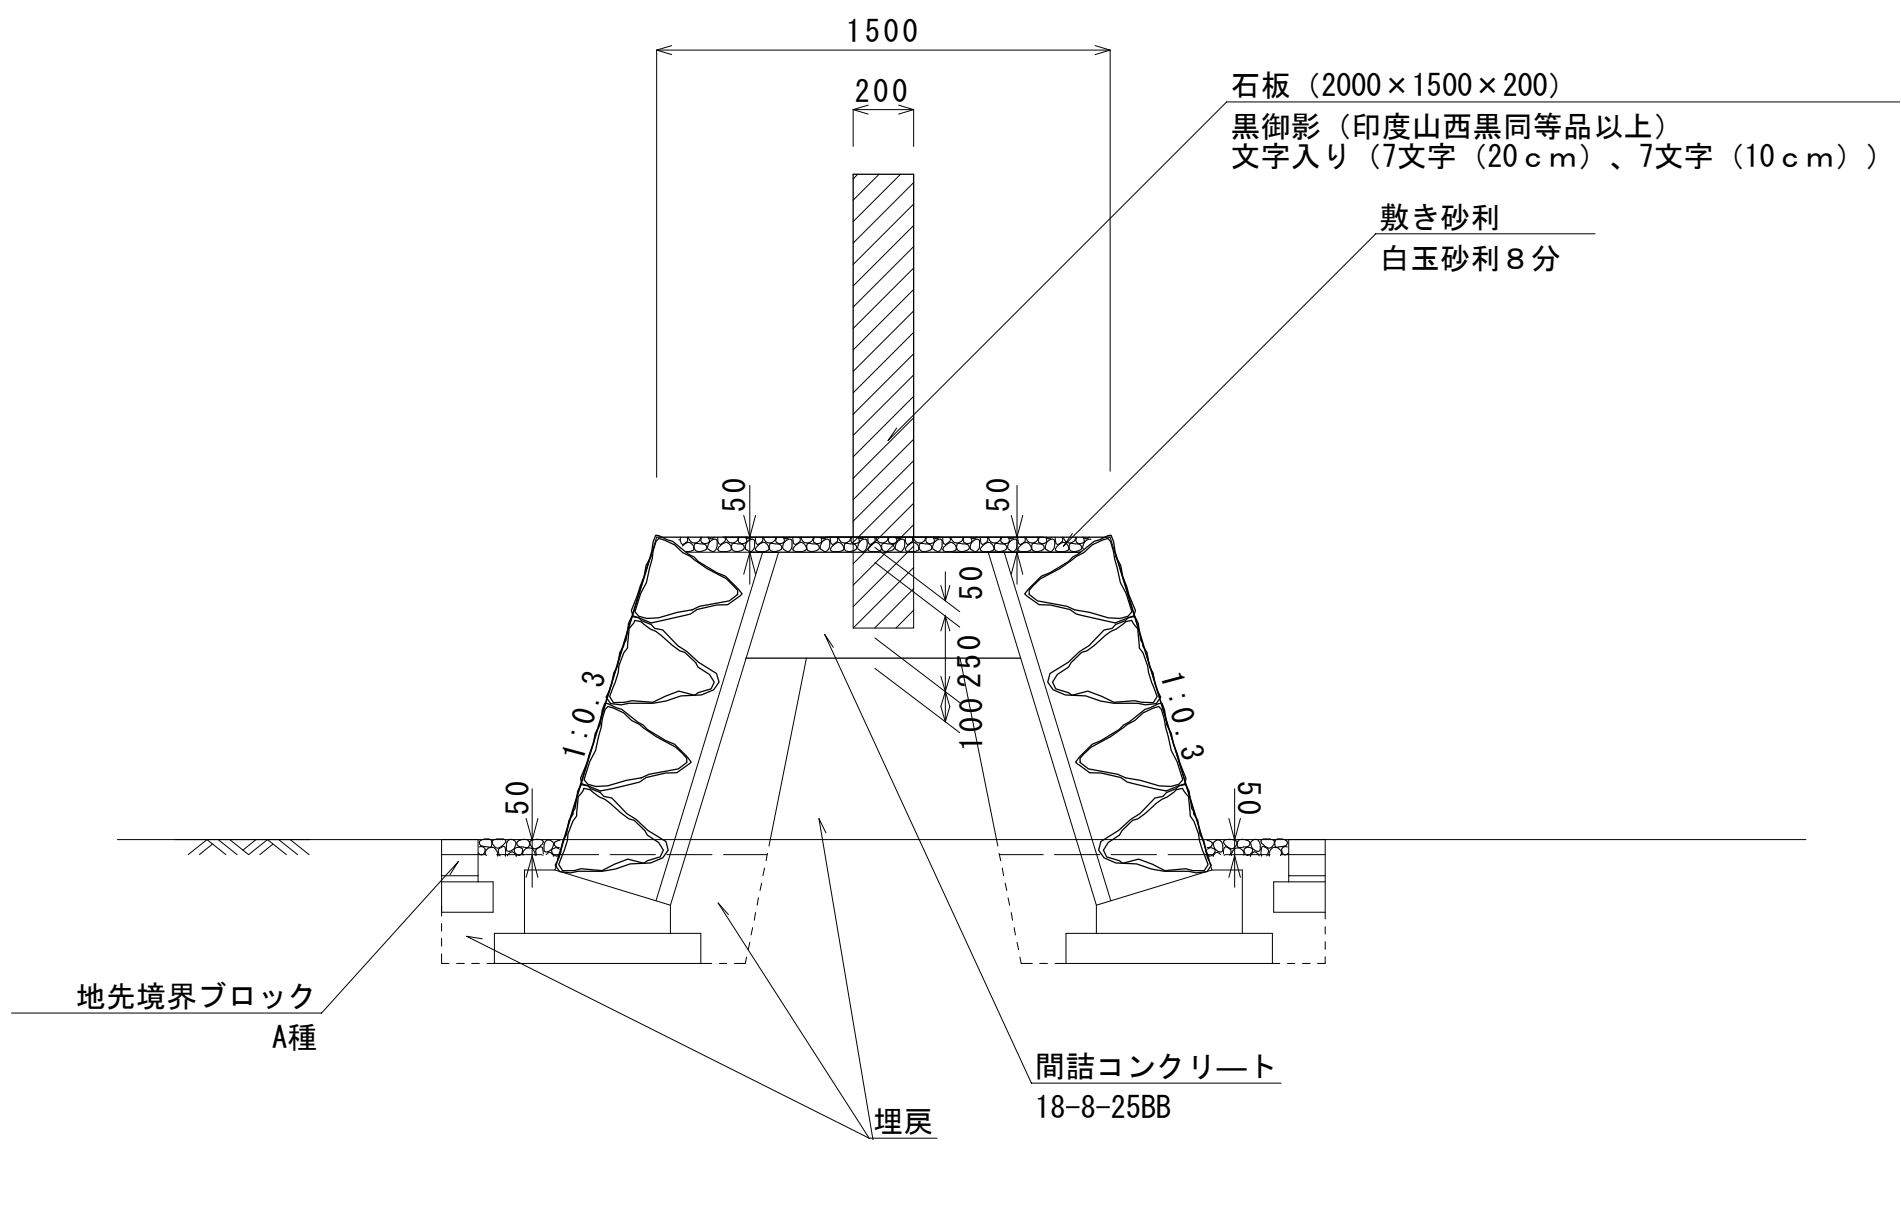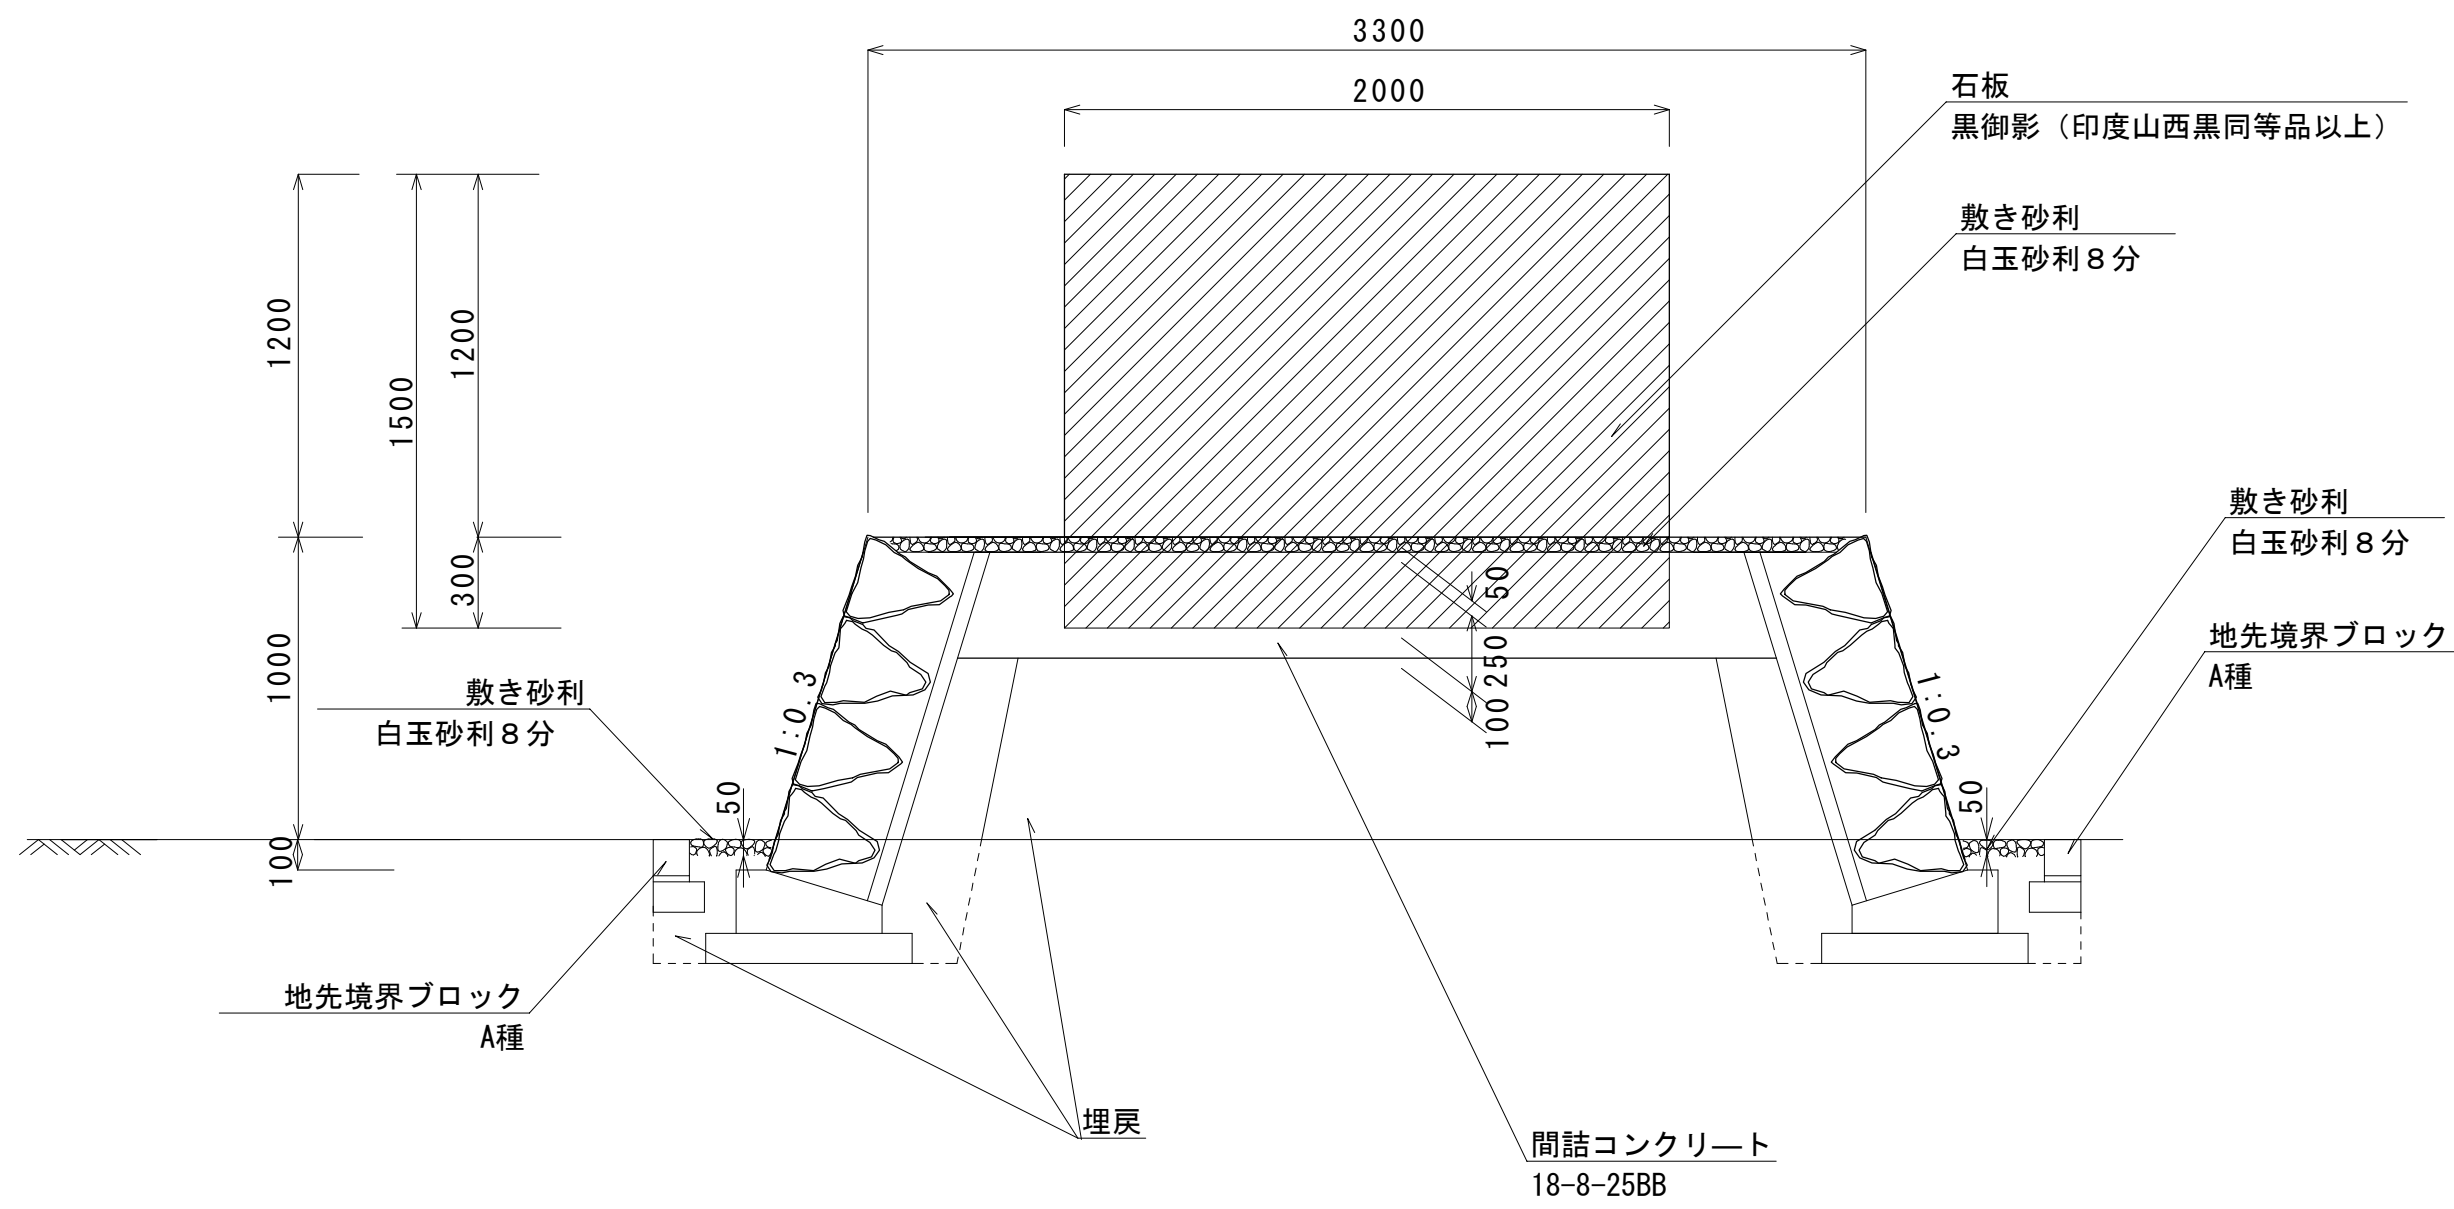

床掘 : 0.74m3/m
埋戻 : 0.72m3/m