



平面図

S=1:500

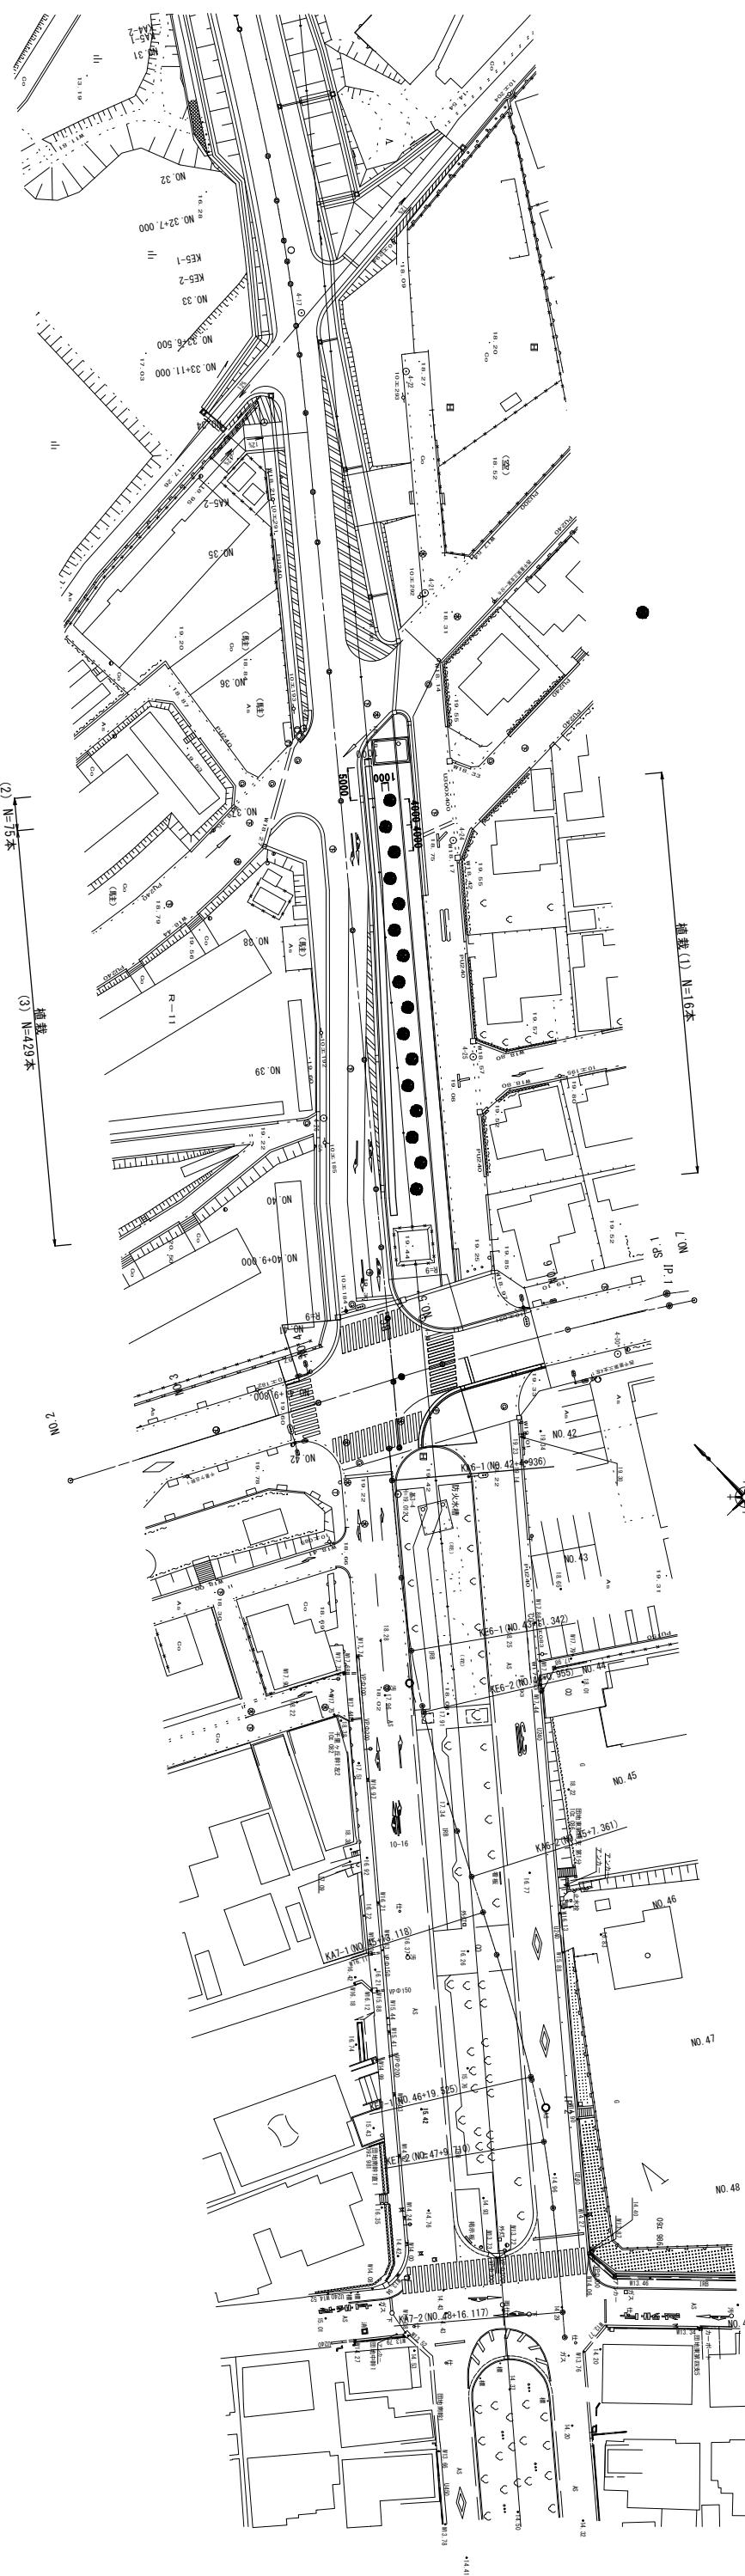

標準断面図

S=1:100

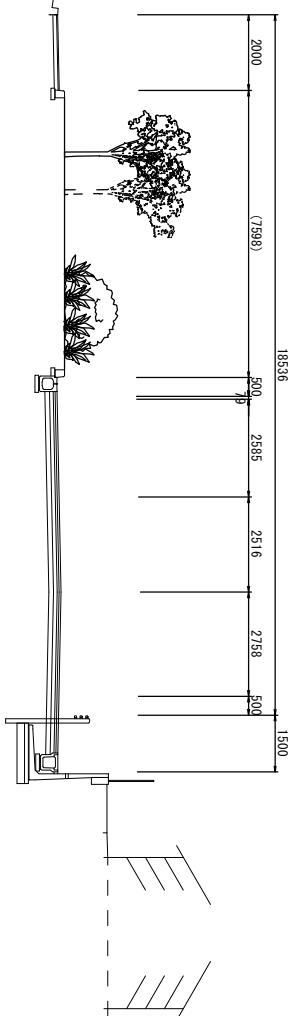

※この図面はA1×A1'を原寸とする。

平成28年度 建設道新補第6号

西千里千里ヶ丘線
道路改良（植栽）工事

施工箇所名 津市河芸町千里ヶ丘地内

図面の種類 平面図 標準横断図

縮 尺 図示 図面番号 1/1

事務所名 津市建設部建設整備課