


平面图

S=1:500

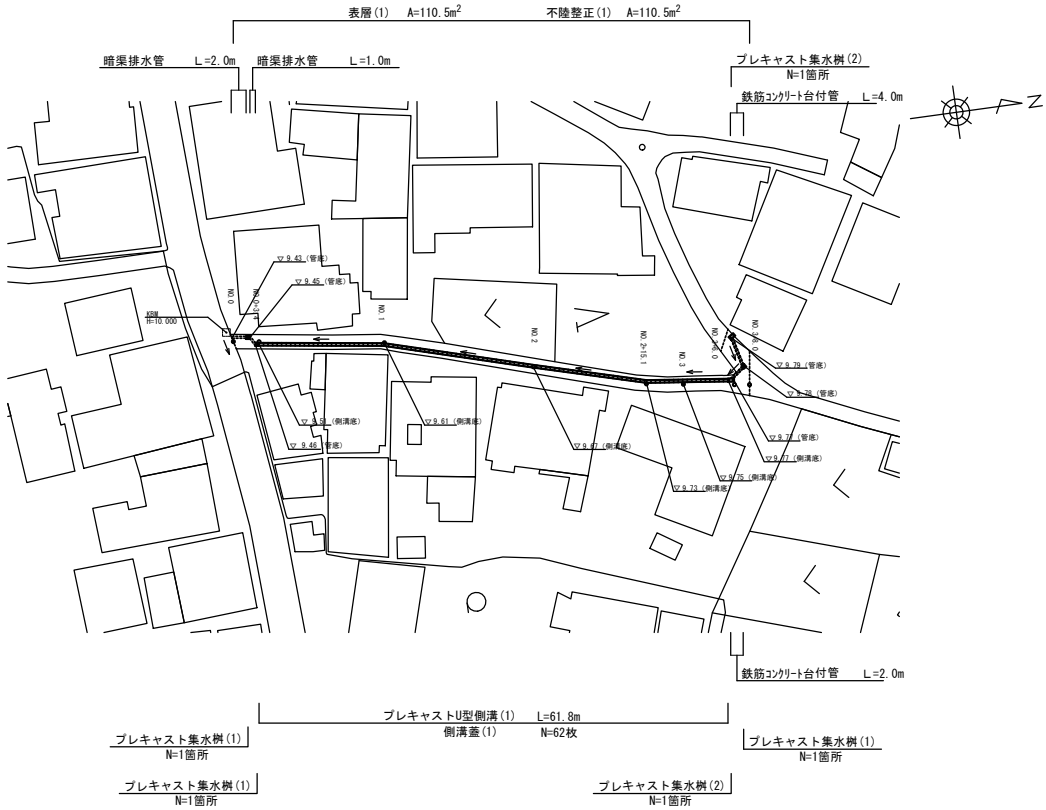


1号工事箇所
この図面はA2サイズを原寸とする。

工 事 名	平成28年度北道権第8号 芸濃町棟本地内道路修繕工事		
施工箇所名	津市芸濃町棟本地内		
図面の種類	平 面 図		
縮 尺	1:500	図面番号	1/7
事務所名	津市建設部津北工事事務所		


床 掘 り (1)	0.60	m ²
埋 戻 し (1)	0.42	m ²
Con構造物取壊し(1)	0.02	m ²
表層(1)	1.30	m
舗装版破砕(1)	1.45	m

DL=9.000

NO. 2
GH=10.03
FH=10.03

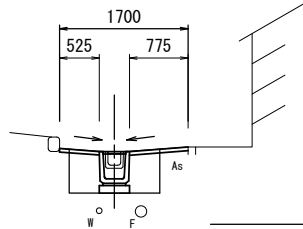


NO. 1
GH=9.97
FH=9.97

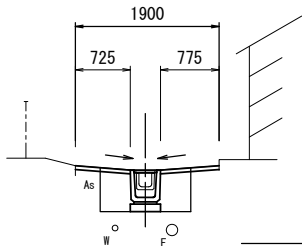

床 掘 り (1)	0.60	m ²
埋 戻 し (1)	0.42	m ²
Con構造物取壊し(1)	0.02	m ²
表層(1)	1.50	m
舗装版破砕(1)	1.65	m

DL=9.000

NO. 0+3.4
GH=9.87
FH=9.87

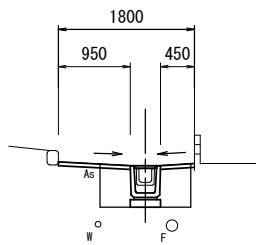


NO. 0+3.4(同)		
床 掘 り (1)	0.60	m ²
埋 戻 し (1)	0.42	m ²
Con構造物取壊し(1)	0.02	m ²
表層(1)	1.40	m
舗装版破砕(1)	1.55	m

表層(1)	1.80	m
舗装版破砕(1)	1.80	m

DL=9.000

NO. 0
GH=9.98
FH=9.98

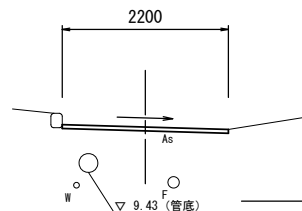

表層(1)	2.20	m
舗装版破砕(1)	2.20	m

DL=9.000

横断図

S=1:50

NO. 3+5.2(同)~NO. 3+6.0

床 掘 り (1)	別途計上	
埋 戻 し (1)	別途計上	
表層(1)	1.30	m
舗装版破砕(1)	1.80	m

NO. 3+5.2

床 掘 り (1)	0.66	m ²
埋 戻 し (1)	0.42	m ²
表層(1)	1.40	m
舗装版破砕(1)	1.80	m


DL=9.000

NO. 3+6.0


GH=10.15
FH=10.13

NO. 3+6.0(同)~NO. 3+8.0

表層(1)	別途計上
舗装版破砕(1)	別途計上

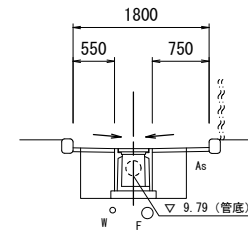


NO. 3
GH=10.13
FH=10.11

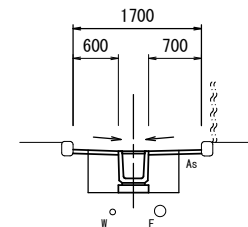

NO. 2+15.1

GH=10.09
FH=10.09

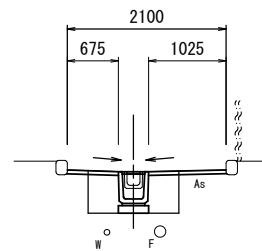

NO. 2+15.1(同)

床 掘 り (1)	0.66	m ²
埋 戻 し (1)	0.42	m ²
表層(1)	1.70	m
舗装版破砕(1)	2.10	m

NO. 2+15.1

床 掘 り (1)	0.60	m ²
埋 戻 し (1)	0.42	m ²
Con構造物取壊し(1)	0.02	m ²
表層(1)	1.70	m
舗装版破砕(1)	1.85	m


DL=9.000

1号工事箇所
この図面はA2サイズを原寸とする。

工 事 名	平成28年度北道維第8号 芸濃町椋本地内道路修繕工事		
施工箇所名	津市芸濃町椋本地内		
図面の種類	横断図		
縮 尺	1:50	図面番号	2/7
事務所名	津市建設部津北工事事務所		

プレキャストU型側溝(1)


S=1:20

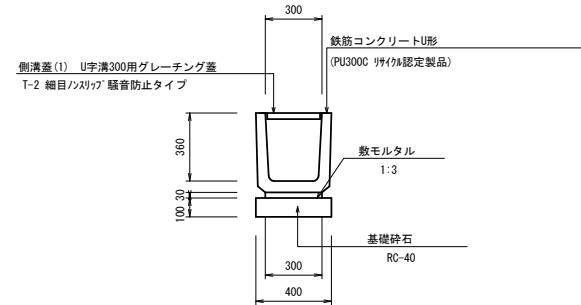

プレキャストU型側溝(1) 数量表					10.0m当り
名 称	規 格	単 位	数 量	備 考	
PU側溝	PUI-8300-H360	本	16.5	U字溝300C 仕様認定製品	
敷モルタル	1:3	m ³	0.09		
基礎材	RC-40	m ³	0.40		
基面整正		m ²	4.00		

プレキャスト集水樹(1)

S=1:20

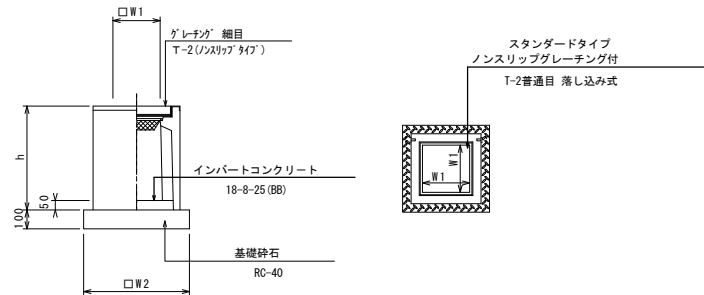


プレキャスト集水樹(1) 数量表					10箇所当り
名 称	規 格	単 位	数 量	備 考	
プレキャスト集水樹	100×100×500	個	10.00	AS樹同等品以上	
インポートコンクリート	18-8-25(BB)	m ³	0.05	t=50	
基礎材	RC-40	m ²	3.60		
基面整正		m ²	3.60		
h		mm	560		
W1		mm	300		
W2		mm	600		

プレキャスト集水樹(1) 土工数量表		
床 堀 り (1)	0.92	m ²
埋 戻 し (1)	0.58	m ²

プレキャスト集水樹(2)

S=1:20

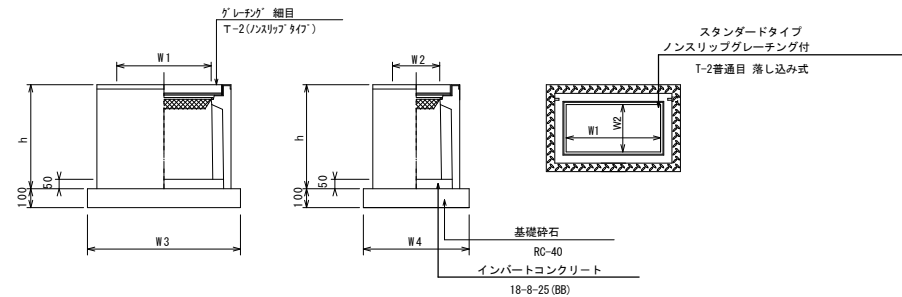


プレキャスト集水樹(2) 数量表					10箇所当り
名 称	規 格	単 位	数 量	備 考	
プレキャスト集水樹	100×100×500	個	10.00	AS樹同等品以上	
インポートコンクリート	18-8-25(BB)	m ³	0.09	t=50	
基礎材	RC-40	m ²	5.58		
基面整正		m ²	5.58		
h		mm	560		
W1		mm	600		
W2		mm	300		
W3		mm	930		
W4		mm	600		

プレキャスト集水樹(2) 土工数量表		
床 堀 り (1)	1.1	m ²
埋 戻 し (1)	0.59	m ²

1号工事箇所
この図面はA2サイズを原寸とする。

工 事 名	平成28年度北道維第8号 芸濃町椋本内道路修繕工事		
施工箇所名	津市芸濃町椋本内		
図面の種類	各種構造図(1)		
縮 尺	図示	図面番号	3/7
事務所名	津市建設部津北工事事務所		

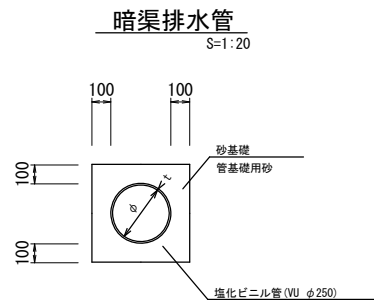


暗渠排水管 10.0m当り

名 称	規 格	単 位	数 量	備 考
塩化ビニール管	VU φ250	本	2.50	
砂基礎	管基礎用砂	m ³	1.62	
基面整正		m	4.67	
φ		mm	250	
t		mm	8.5	

暗渠排水管(1) 土工数量表

床 掘 り	0.59	m ²
埋 戻 し	0.22	m ²

鉄筋コンクリート台付管
S=1:20

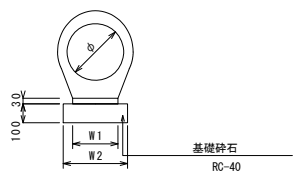


鉄筋コンクリート台付管 10.0m当り

名 称	規 格	単 位	数 量	備 考
台付管		本	10.00	
敷きモルタル	1:3	m ³	0.05	
基礎材	RC-40	m ³	0.26	
φ		mm	200	
W1		mm	160	
W2		mm	260	

暗渠排水管(1) 土工数量表

床 掘 り	0.60	m ²
埋 戻 し	0.48	m ²

舗装工断面図
S=1:10

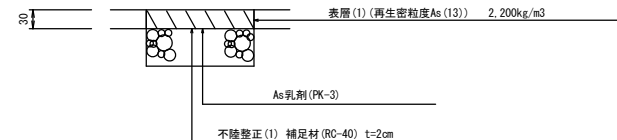

1号工事箇所
この図面はA2サイズを原寸とする。

工 事 名	平成28年度北道維第8号 芸濃町椋本地内道路修繕工事		
施工箇所名	津市芸濃町椋本地内		
図面の種類	各種構造図 (2)		
縮 尺	図示	図面番号	4/7
事務所名	津市建設部津北工事事務所		


平面図

S=1:500




舗装工断面図

S=1:10

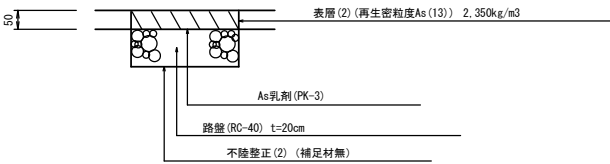


標準断面図

S=1:50

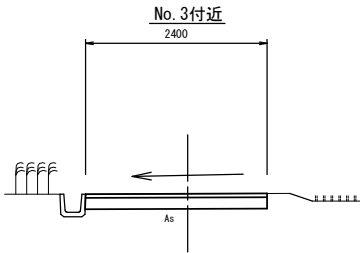

プレキャストU型側溝(2)

S=1:20

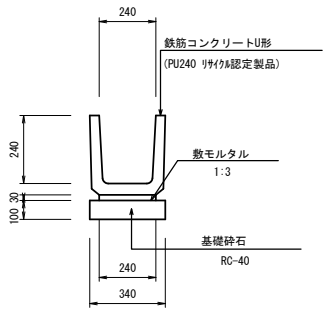

プレキャストU型側溝(2)数量表

名 称	規 格	単 位	数 量	備 考
PU側溝	PUI-B240-H240	本	16.5	U字溝240 リサイクル認定製品
敷モルタル	1:3	m ³	0.07	
基礎材	RC-40	m ³	0.34	
基面整正		m ²	3.40	


10.0m当り

2号工事箇所
この図面はA2サイズを原寸とする。

工 事 名	平成28年度北道維第8号 芸濃町椋本地内道路修繕工事		
施工箇所名	津市芸濃町椋本地内		
図面の種類	平 面 図		
縮 尺	1:500	図面番号	5/7
事務所名	津市建設部津北工事事務所		

平面図


S=1:500

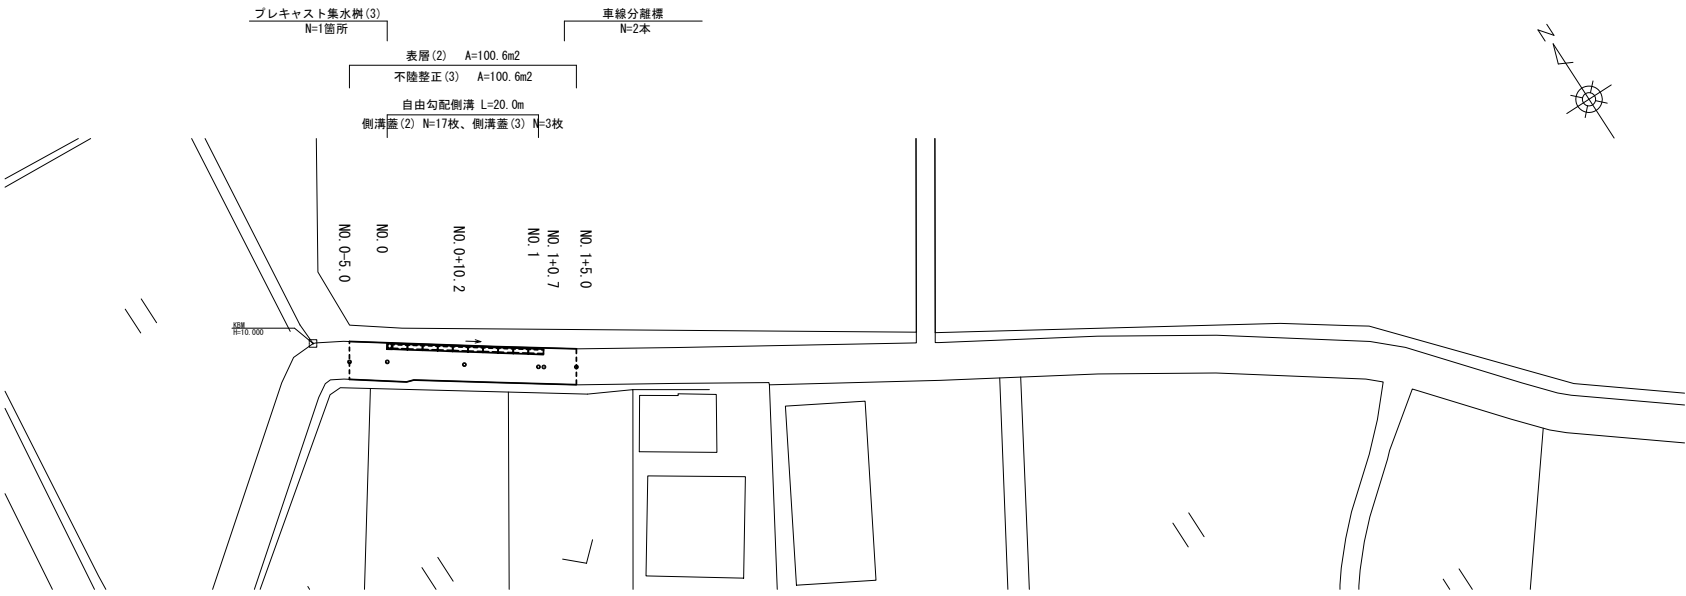


横断面図

S=1:50


No. 0

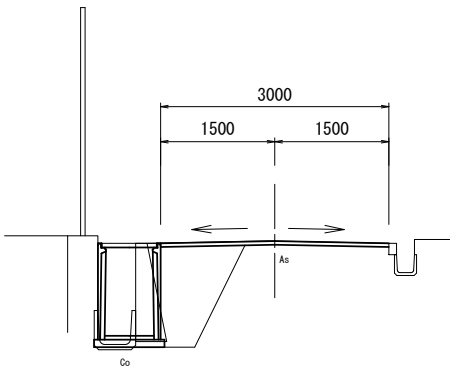

No. 0+10.2

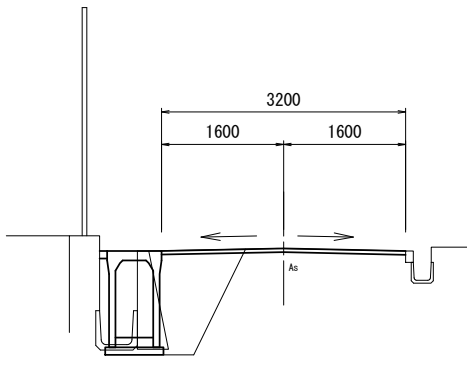

No. 1+0.7

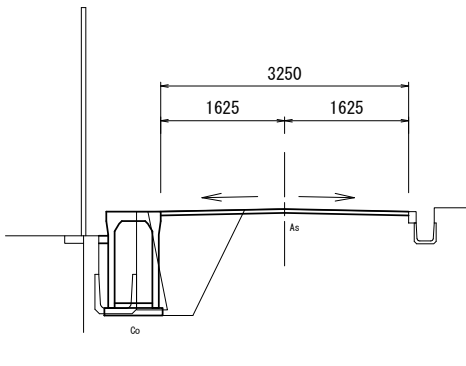

DL=7.000

	No. 0+5.0~No. 0	No. 0+10.2~No. 0+10.7	No. 0+10.7間	
床 堀 り (2)		1.1	1.1	m ²
埋 戻 し (2)		1.0	1.0	m ²
Con構造物取壊し (2)		0.41	0.41	m ²
表層 (2)	4.00	3.00	3.00	m
舗装版破砕 (2)	4.00	1.90	1.90	m
舗装版破砕 (3)		1.30	1.30	m
間詰コンクリート			0.01	m ²

DL=7.000

	No. 0+10.2	No. 0+10.2間	
床 堀 り (2)	1.1	1.1	m ²
埋 戻 し (2)	1.2	1.2	m ²
Con構造物取壊し (2)	0.41	0.41	m ²
表層 (2)	3.20	3.20	m
舗装版破砕 (2)	2.12	2.12	m
舗装版破砕 (3)	1.28	1.28	m
間詰コンクリート	0.01	0.01	m ²

DL=7.000


	No. 1+0.7	No. 1+0.7間~No. 1+5.0	
床 堀 り (2)	1.1		m ²
埋 戻 し (2)	1.1		m ²
Con構造物取壊し (2)	0.41		m ²
表層 (2)	3.25	3.50	m
舗装版破砕 (2)	2.17	3.50	m
舗装版破砕 (3)	1.28		m
間詰コンクリート	0.01		m ²

3号工事箇所
この図面はA2サイズを原寸とする。

工 事 名	平成28年度北道維第8号 芸濃町椋本地内道路修繕工事		
施工箇所名	津市芸濃町椋本地内		
図面の種類	平 面 図 ・ 横 断 図		
縮 尺	1:500	図面番号	6/7
事務所名	津市建設部津北工事事務所		


側溝展開図

S=1:50

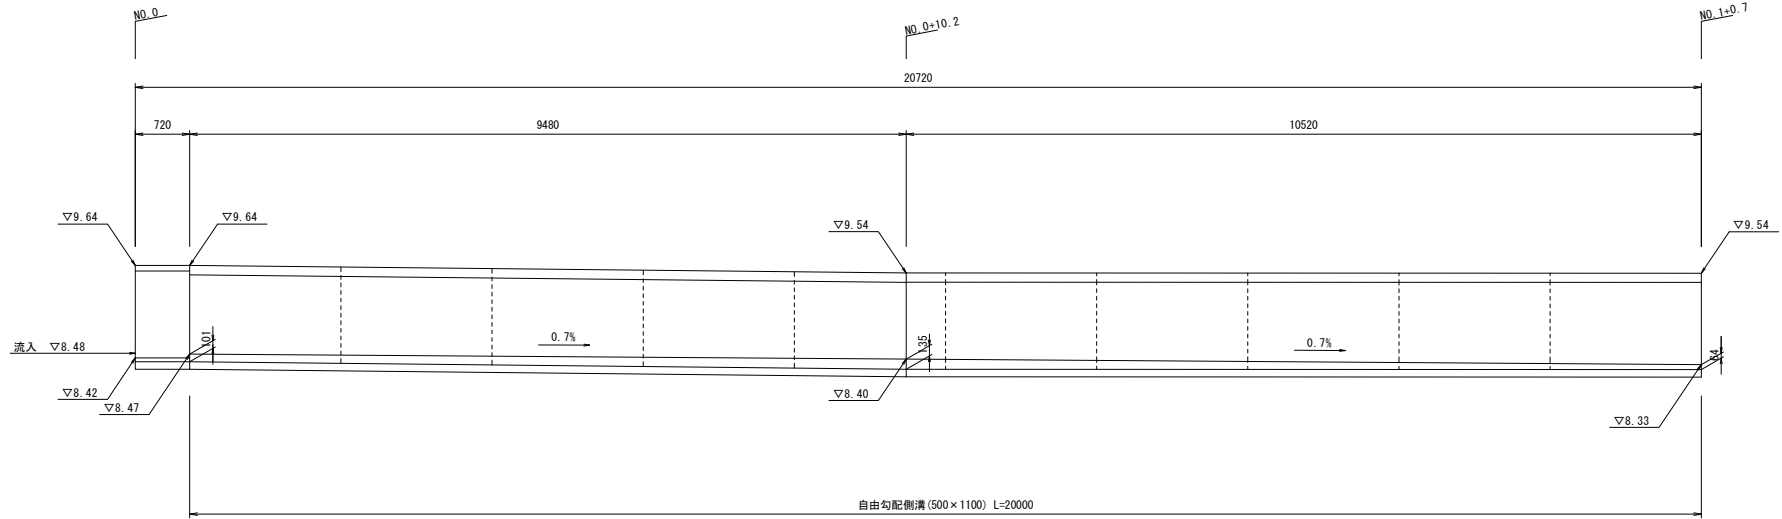


自由勾配側溝

S=1:20

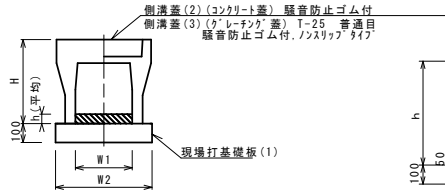

プレキャスト集水樹(3)


S=1:20

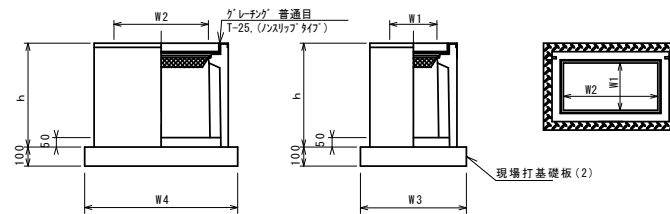

※グレーチングについて、車道に使用する場合は110° 開閉式、歩道に使用する場合には開閉式を用いること。


現場打基礎板(1) (2)

S=1:20

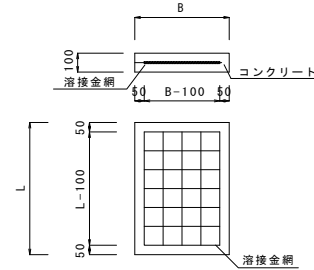

舗装工断面図

S=1:10

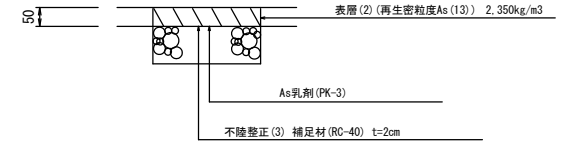

自由勾配側溝

10.0m当り

名 称	規 格	単 位	数 量	備 考
自由勾配側溝	標準用	名称	500×1100	
		個	5.00	
インパートコンクリート	18-8-25	m3	0.54	
現場打基礎板(1)		枚	5.00	
同上型枠		m2	2.00	
基面整正		m2	7.70	
H		mm	1275	
h		mm	108	
W1		mm	500	
W2		mm	770	

※グレーチング蓋については、10mに1枚布設すること。

プレキャスト集水樹(3)

10箇所当り

名 称	規 格	単 位	数 量	備 考
プレキャスト集水樹	500×600×1200	個	10.00	AS網同等品以上
インパートコンクリート	18-8-25(BB)	m3	0.15	t=50
基礎材	RC-40	m2	-	
現場打基礎板(2)		枚	10.00	
同上型枠		m2	3.50	
基面整正		m2	7.63	
タイプ			500×600×1200	
蓋タイプ(Gr)			T-25 普通目	
h		mm	1275	
W1		mm	500	
W2		mm	600	
W3		mm	820	
W4		mm	930	

現場打基礎板

10.0枚当り

名 称	規 格	単 位	数 量	備 考
コンクリート	18-8-25 (BB)	m3	1.54	0.76
型 枠		m2	3.56	2.35
路盤紙	クラフト紙	m2	15.4	7.63
溶接金網	D6 100×100	m2	12.73	5.98
B		m	0.77	0.82
L		m	2.00	0.93

3号工事箇所

この図面はA2サイズを原寸とする。

工 事 名	平成28年度北道維第8号 芸濃町椋本内道路修繕工事		
施工箇所名	津市芸濃町椋本内		
図面の種類	各種構造図		
縮 尺	図示	図面番号	7/7
事務所名	津市建設部津北工事事務所		