


平面図

S=1:500

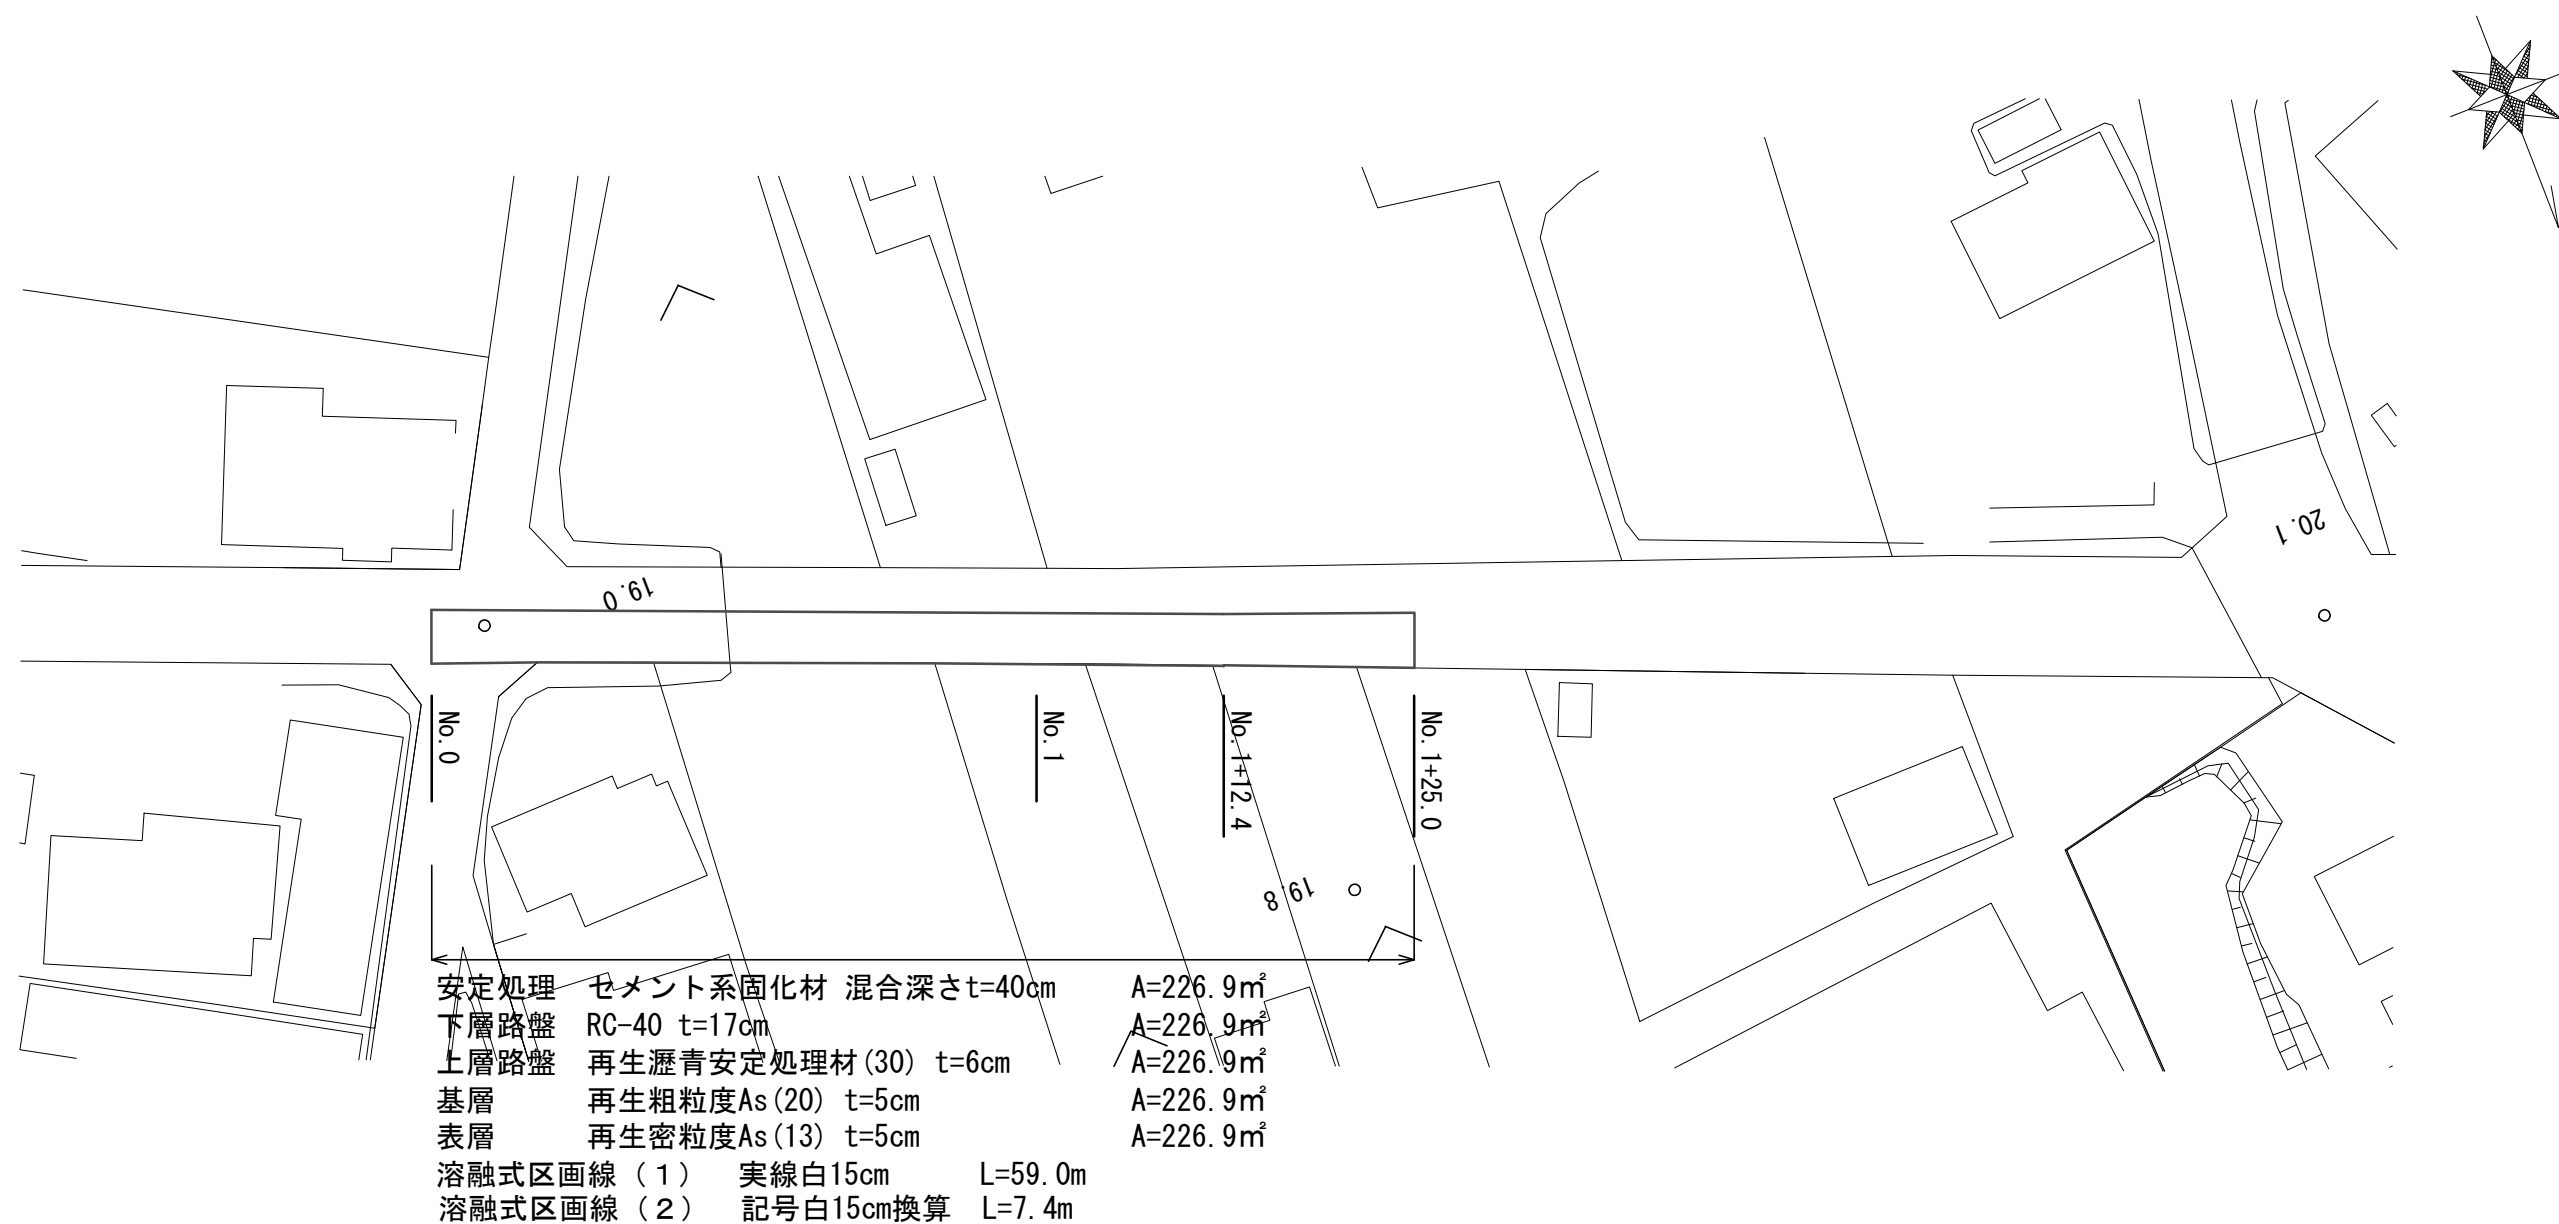


※この図面はA3サイズを原寸とする。

工 事 名	平成28年度南道維補第2号 元町孝行井戸線舗装修繕工事		
施工箇所名	津市久居明神町及び久居北口町地内		
図面の種類	平 面 図		
縮 尺	1:500	図面番号	1 / 2
事業所名	津 市 建 設 部 津 南 工 事 事 務 所		


標準横断面図

S=1：50

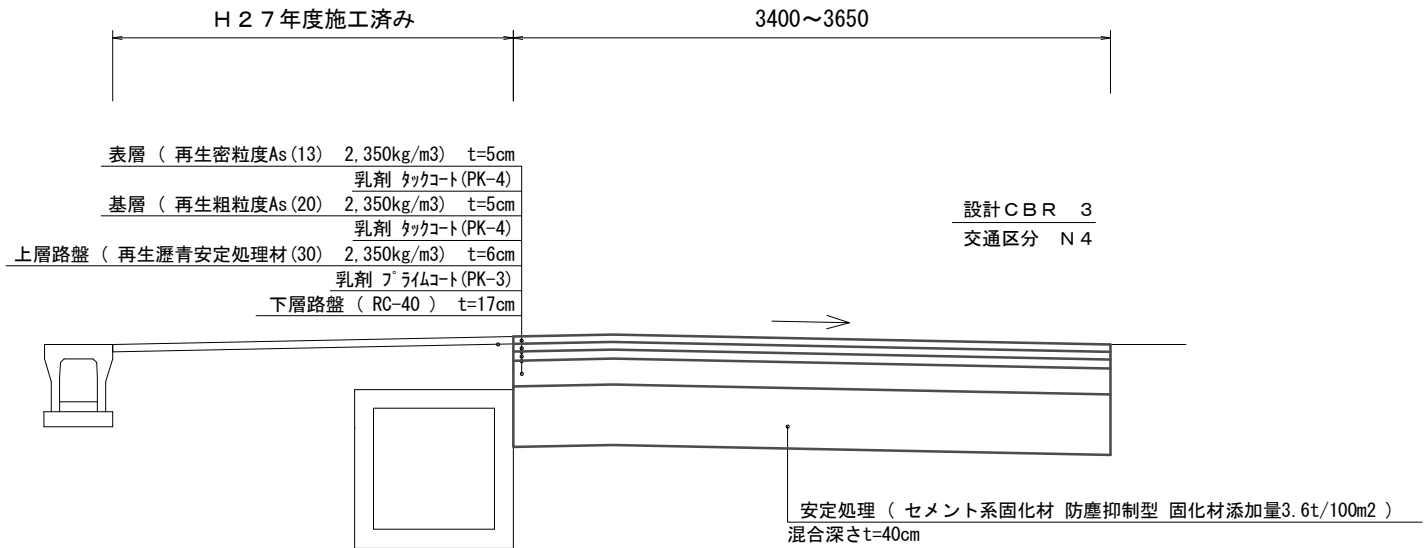

舗装展開図

H=1：500
V=1：100

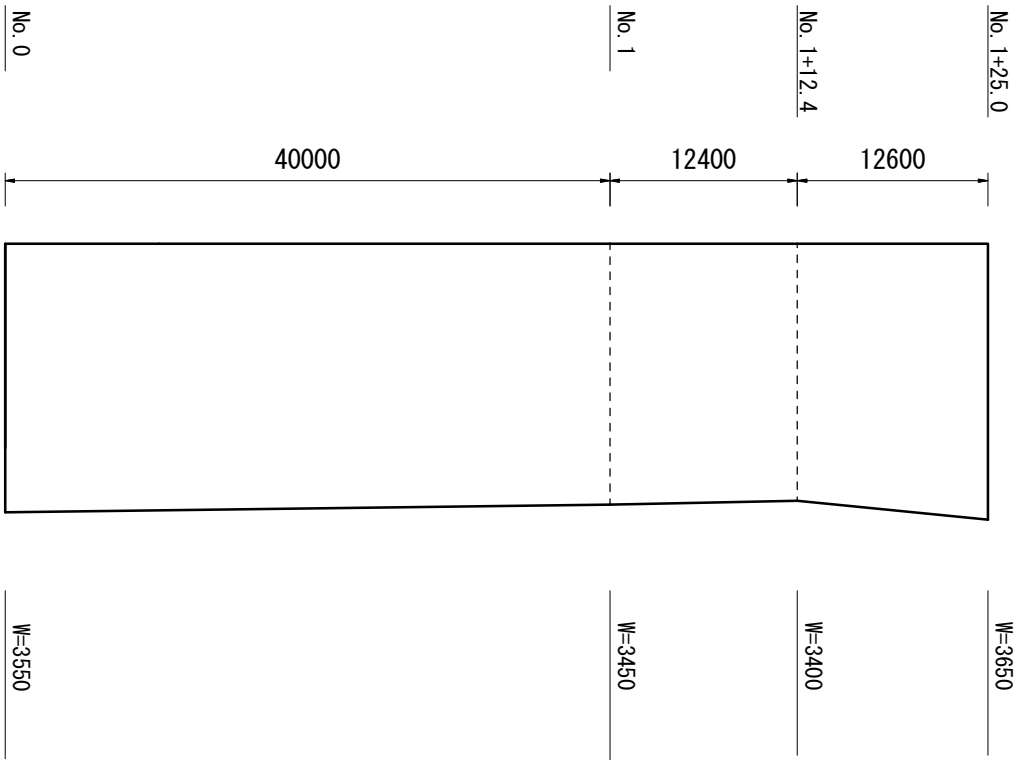

※この図面はA3サイズを原寸とする。

工 事 名	平成28年度南道維補第2号 元町孝行井戸線舗装修繕工事		
施工箇所名	津市久居明神町及び久居北口町地内		
図面の種類	標準横断面図・舗装展開図		
縮 尺	図 示	図面番号	2 / 2
事業所名	津 市 建 設 部 津 南 工 事 事 務 所		