


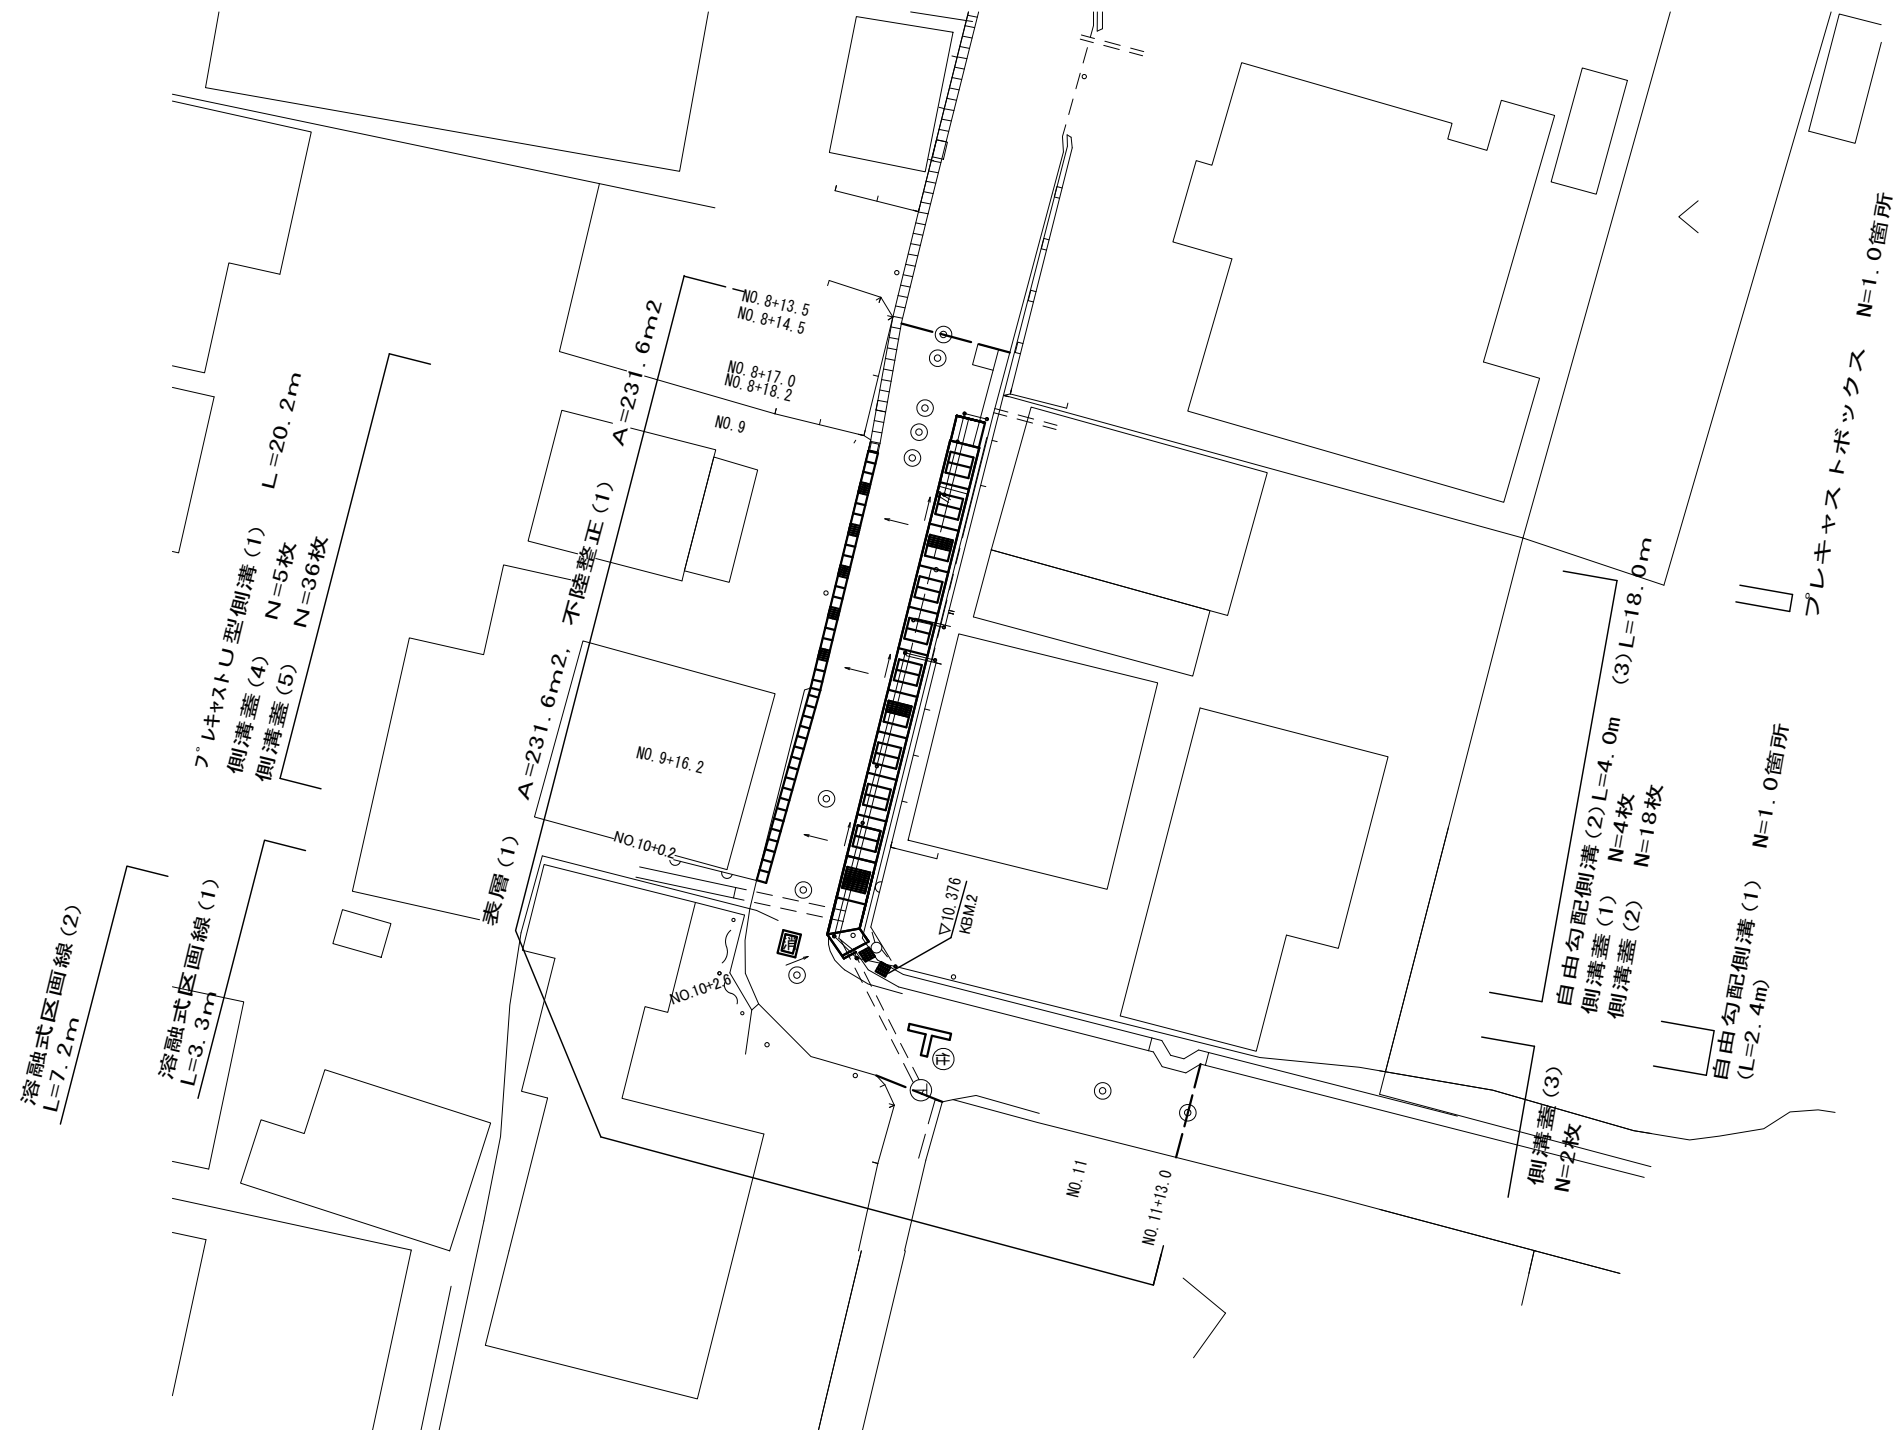


＜1号工事箇所＞ この図面はA2サイズを原寸とする。

工 事 名	平成 2 8 年度北道維第 1 3 号 一身田中野ほか 2 町地内道路修繕工事		
施工箇所名	津市一身田中野ほか 2 町地内		
図面の種類	平 面 図		
縮 尺	1/250	図面番号	1/9
事務所名	津市建設部津北工事事務所		

横断図(1)


S=1 : 50

NO. 8+18. 2 (同)

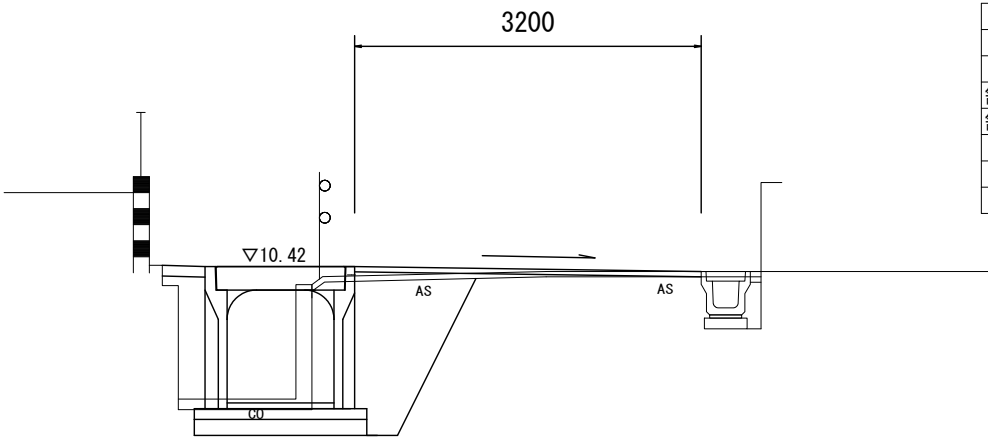


DL=8.000

NO. 9+16. 2 (同)

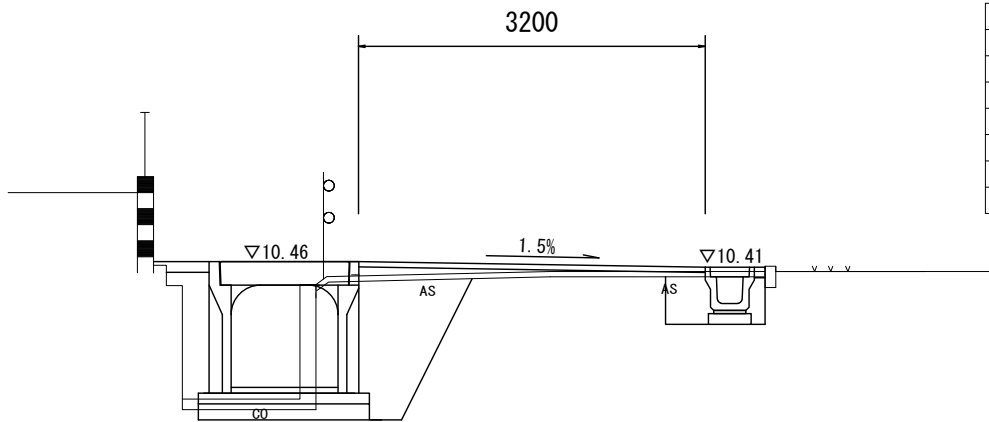

DL=8.000

NO. 8+17. 0

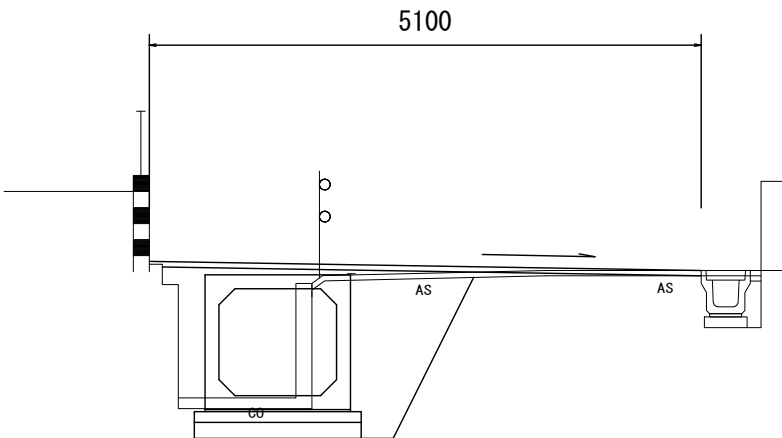

DL=8.000

NO. 8+18. 2 (同)～NO. 9


床掘り(1)	m2	2.00
埋戻し(1)	m2	1.50
Co取壊し(1)	m2	0.27
舗装版破碎(1)	m	1.56
舗装版破碎(4)	m	2.10
間詰Co(1)	m2	—
表層(1)	m	3.20
不陸整正(1)	m	3.20

NO. 9+16. 2 (同)～NO. 10+0. 2

床掘り(1)	m2	2.00
埋戻し(1)	m2	1.70
Co取壊し(1)	m2	0.27
舗装版破碎(1)	m	2.43
舗装版破碎(4)	m	1.75
間詰Co(1)	m2	0.05
表層(1)	m	3.20
不陸整正(1)	m	3.20

～No. 10+0. 2

NO. 9

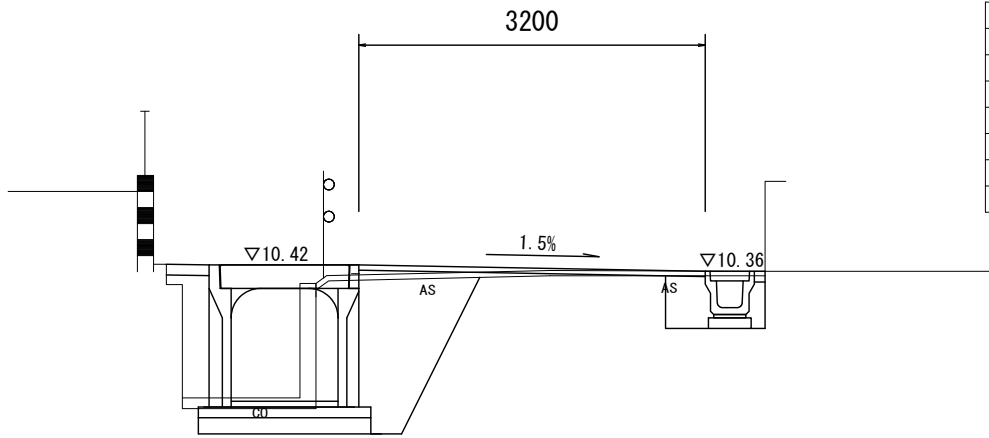

DL=8.000

NO. 8+17. 0～NO. 8+18. 2

床掘り(1)	m2	2.00
埋戻し(1)	m2	1.60
Co取壊し(1)	m2	0.27
舗装版破碎(1)	m	1.54
舗装版破碎(4)	m	2.12
間詰Co(1)	m2	—
表層(1)	m	5.10
不陸整正(1)	m	5.10

NO. 8+17. 0 (同)

NO. 8+17. 0 (同)

NO. 8+14. 4 (同)～NO. 8+17. 0

舗装版破碎(4)	m	5.45
表層(1)	m	5.45
不陸整正(1)	m	5.45

NO. 8+13. 4～NO. 8+14. 4

舗装版破碎(4)	m	3.75
表層(1)	m	3.75
不陸整正(1)	m	3.75

NO. 9 (同)～NO. 9+16. 2

床掘り(1)	m2	2.40
埋戻し(1)	m2	1.80
Co取壊し(1)	m2	0.27
舗装版破碎(1)	m	2.45
舗装版破碎(4)	m	1.73
間詰Co(1)	m2	0.05
表層(1)	m	3.20
不陸整正(1)	m	3.20


< 1号工事箇所> 本図面はA2サイズを原寸とする。

工 事 名	平成28年度北道維第13号 一身田中野ほか2町地内道路修繕工事		
施工箇所名	津市一身田中野ほか2町地内		
図面の種類	横断図(1)		
縮 尺	1:50	図面番号	2/9
事務所名	津市建設部津北工事事務所		

横断図(2)

S=1 : 50

NO. 10+2. 6

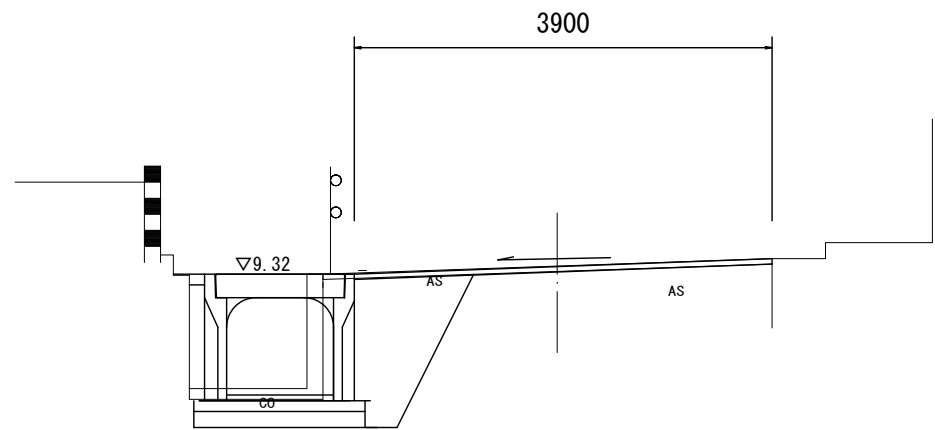


NO. 10+2. 6			
床掘り(1)	m2	1. 80	
埋戻し(1)	m2	1. 20	
Co取壊し(1)	m2	0. 27	
舗装版破碎(1)	m	1. 40	
舗装版破碎(4)	m	2. 79	
間詰Co(1)	m2	0. 02	
表層(1)	m	3. 90	

NO. 10+2. 6(同)			
表層(1)	m2	4. 70	
不陸整正(1)	m2	4. 70	
舗装版破碎(4)	m	4. 70	

NO. 11~No. 11+13. 0			
表層(1)	m2	4. 00	
不陸整正(1)	m2	4. 00	
舗装版破碎(4)	m	4. 00	

DL=8. 000

NO. 10+0. 2(同)

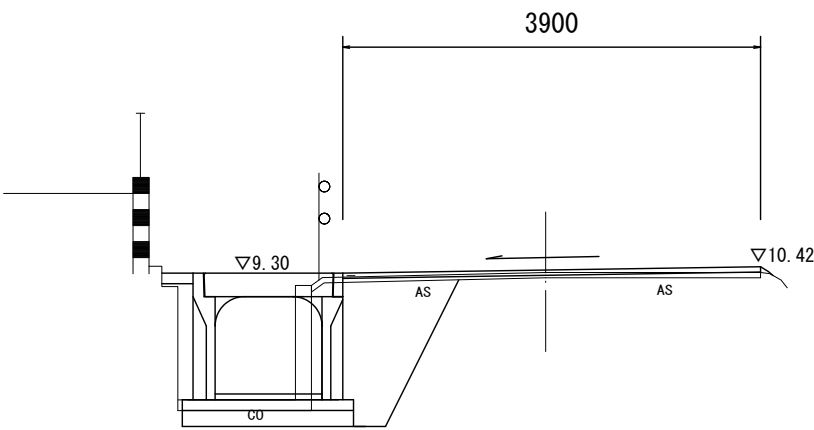

NO. 10+0. 2(同)			
床掘り(1)	m2	1. 60	
埋戻し(1)	m2	1. 20	
Co取壊し(1)	m2	0. 27	
舗装版破碎(1)	m	1. 41	
舗装版破碎(4)	m	2. 80	
間詰Co(1)	m2	0. 03	
表層(1)	m	3. 90	

DL=8. 000


< 1号工事箇所> 本図面はA2サイズを原寸とする。

工 事 名	平成28年度北道維第13号 一身田中野ほか2町地内道路修繕工事		
施工箇所名	津市一身田中野ほか2町地内		
図面の種類	横断図(2)		
縮 尺	1:50	図面番号	3/9
事務所名	津市建設部津北工事事務所		

各種構造図(1)

自由勾配側溝(1)(2)(3)

S=1: 20

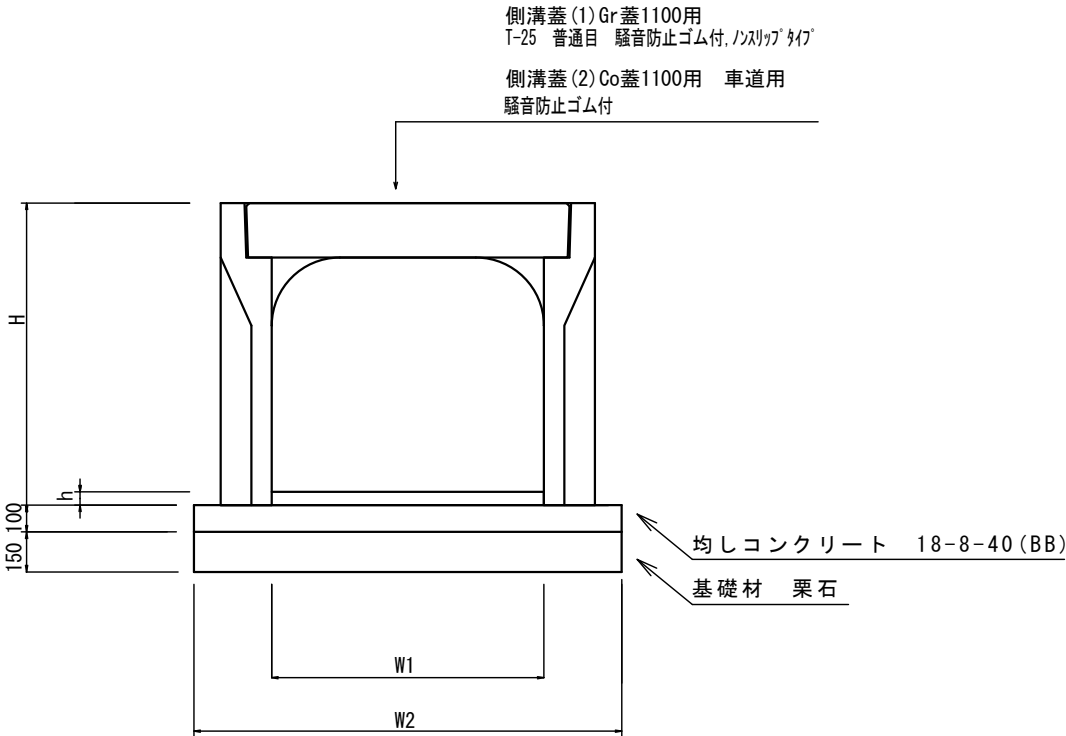

自由勾配側溝(1) 1箇所当り

名 称	規 格	単 位	数 量			備 考
			(1)			
自由勾配側溝	(1) 1100×900	名称	暗渠			
		m	2.40			
インハートコンクリート	18-8-25	m3	0.20			
均しコンクリート	18-8-40	m3	0.38			
同上型枠		m2	0.48			
基礎材	栗石	m2	3.84			
基面整正		m2	3.84			
H		mm	1130			
h		mm	76			
W1		mm	1100			
W2		mm	1600			


自由勾配側溝(2)(3) 10.0m当り

名 称	規 格	単 位	数 量		備 考
			(2)	(3)	
自由勾配側溝	(2) 1100×1000 (3) 1100×1100	名称	標準	標準	
		個	5	5	
インハートコンクリート	18-8-25	m3	1.23	1.49	
均しコンクリート	18-8-40	m3	1.60	1.60	
同上型枠		m2	2.00	2.00	
基礎材	栗石	m2	16.00	16.00	
基面整正		m2	16.00	16.00	
H		mm	1230	1330	
h		mm	112	135	
W1		mm	1100	1100	
W2		mm	1600	1600	

※グレーチング蓋の設置位置は現地にて指示。

プレキャストU型側溝(1)(2)(3)

S=1:15

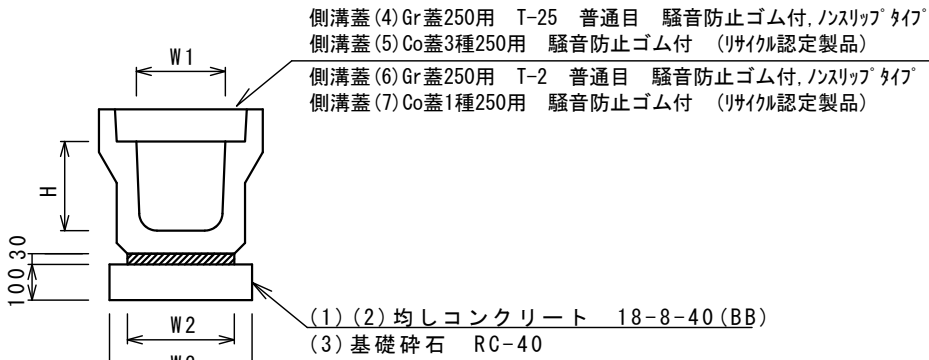


プレキャストU型側溝(1)(2)(3) 10.0m当り

名 称	規 格	単 位	数 量		備 考
			(1)(2)	(3)	
プレキャストU型側溝	250A	種類	3種	1種	(リサイクル認定製品)
		個	5.0	5.0	
敷モルタル	1:3	m3	0.09	0.09	
基礎砕石	RC-40	m3	-	0.40	
均しコンクリート	18-8-40	m3	0.40	-	
同上型枠		m2	2.00	-	
基面整正		m2	4.00	4.00	
H		mm	250	250	
W1		mm	250	250	
W2		mm	300	300	
W3		mm	400	400	

※グレーチング蓋の設置位置は現地にて指示。

自由勾配側溝展開図

V=1: 25
H=1:100

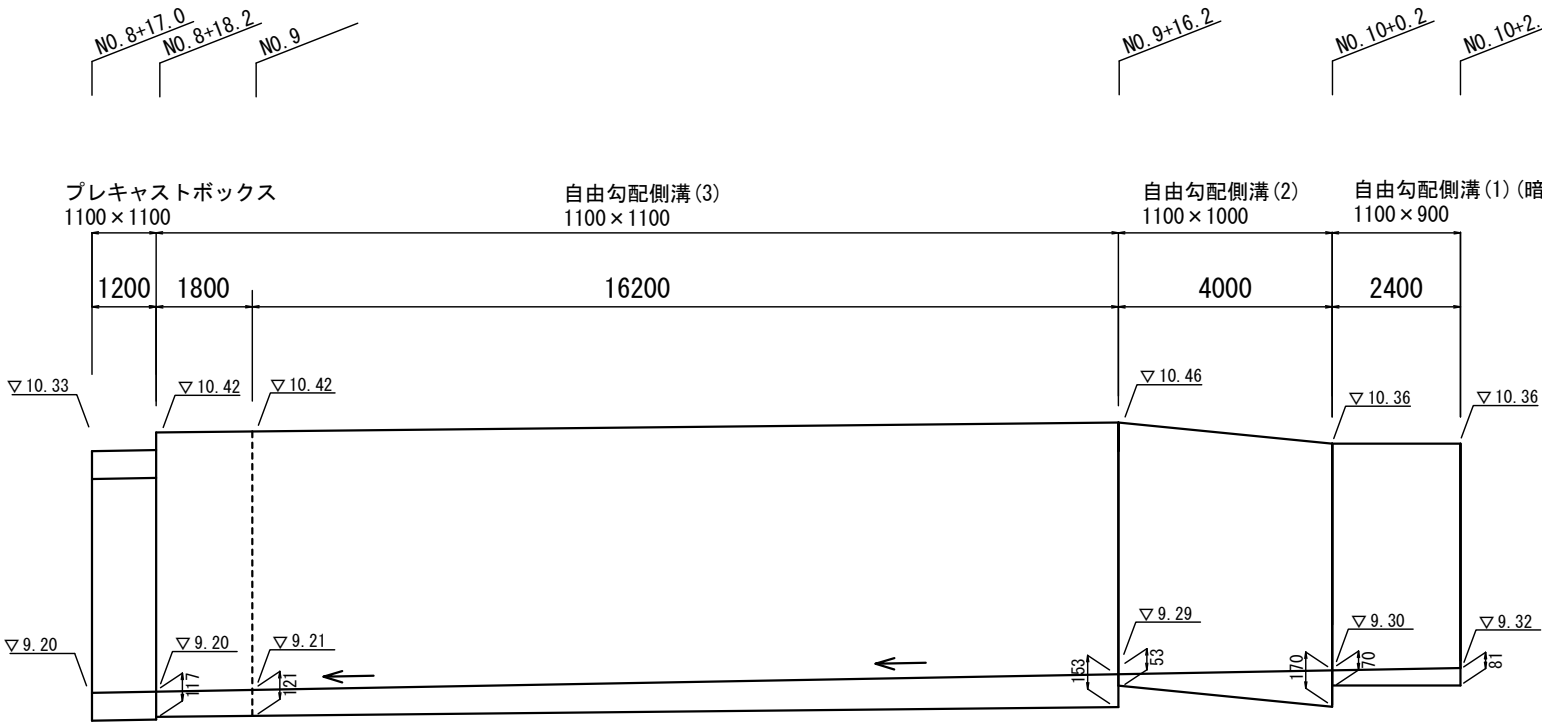

< 1号・2号工事箇所共通 >


本図面はA2サイズを原寸とする。

工 事 名	平成28年度北道維第13号 一身田中野ほか2町地内道路修繕工事		
施工箇所名	津市一身田中野ほか2町地内		
図面の種類	各種構造図(1)		
縮 尺	図 示	図面番号	4/9
事務所名	津市建設部津北工事事務所		

各種構造図(2)

プレキャストボックス

S=1:25

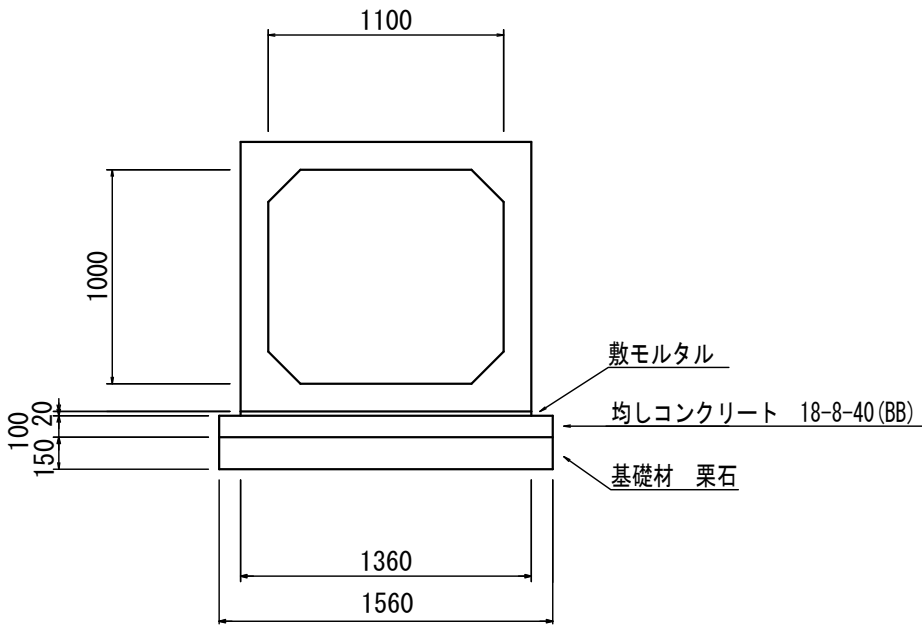


プレキャストボックス

1箇所当り

名 称	規 格	単 位	数 量			備 考
			—			
ボックスカルバート	1100×1000 T-25	名称 m	— 1.20			
敷モルタル		m3	0.03			
均しコンクリート	18-8-40	m3	0.19			
同上型枠		m2	0.24			
基礎材	栗石	m2	1.87			
基面整正		m2	1.87			

プレキャスト集水樹(1)(2)

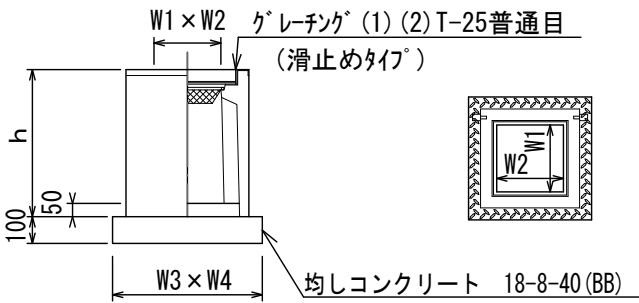

※グレーチングについて110° 開閉式を用いること。


プレキャスト集水樹(1)(2)

10箇所当り

名 称	規 格	単 位	数 量					備 考
			(1)	(2)				
プレキャスト集水樹		個	10.00	10.00				PU樹同等品以上
インポートコンクリート	18-8-25 (BB)	m3	0.03	0.06				t=50
基礎砕石	RC-40	m2	—	—				
均しコンクリート	18-8-40 (BB)	m3	0.31	0.45				
同上型枠		m2	2.24	2.74				
基面整正		m2	3.14	4.54				
タイプ			250A	250×500A				
蓋タイプ(Gr)			T-25普通目	T-25普通目				
h		mm	550	550				
W1		mm	250	250				
W2		mm	250	500				
W3		mm	560	560				
W4		mm	560	810				

舗装工断面図

S=1:10


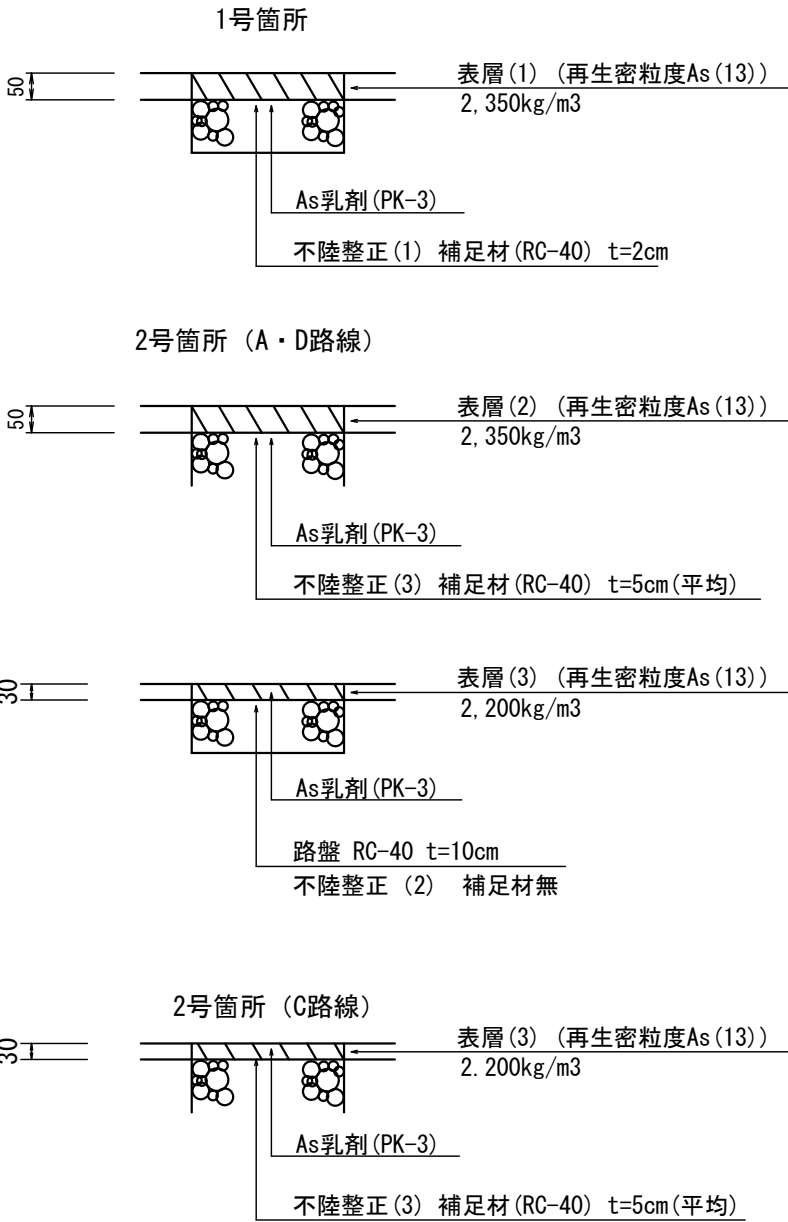


<1号・2号工事箇所共通>

本図面はA2サイズを原寸とする。


工 事 名	平成28年度北道維第13号 一身田中野ほか2町地内道路修繕工事		
施工箇所名	津市一身田中野ほか2町地内		
図面の種類	各種構造図(2)		
縮 尺	図 示	図面番号	5/9
事務所名	津市建設部津北工事事務所		

平面図

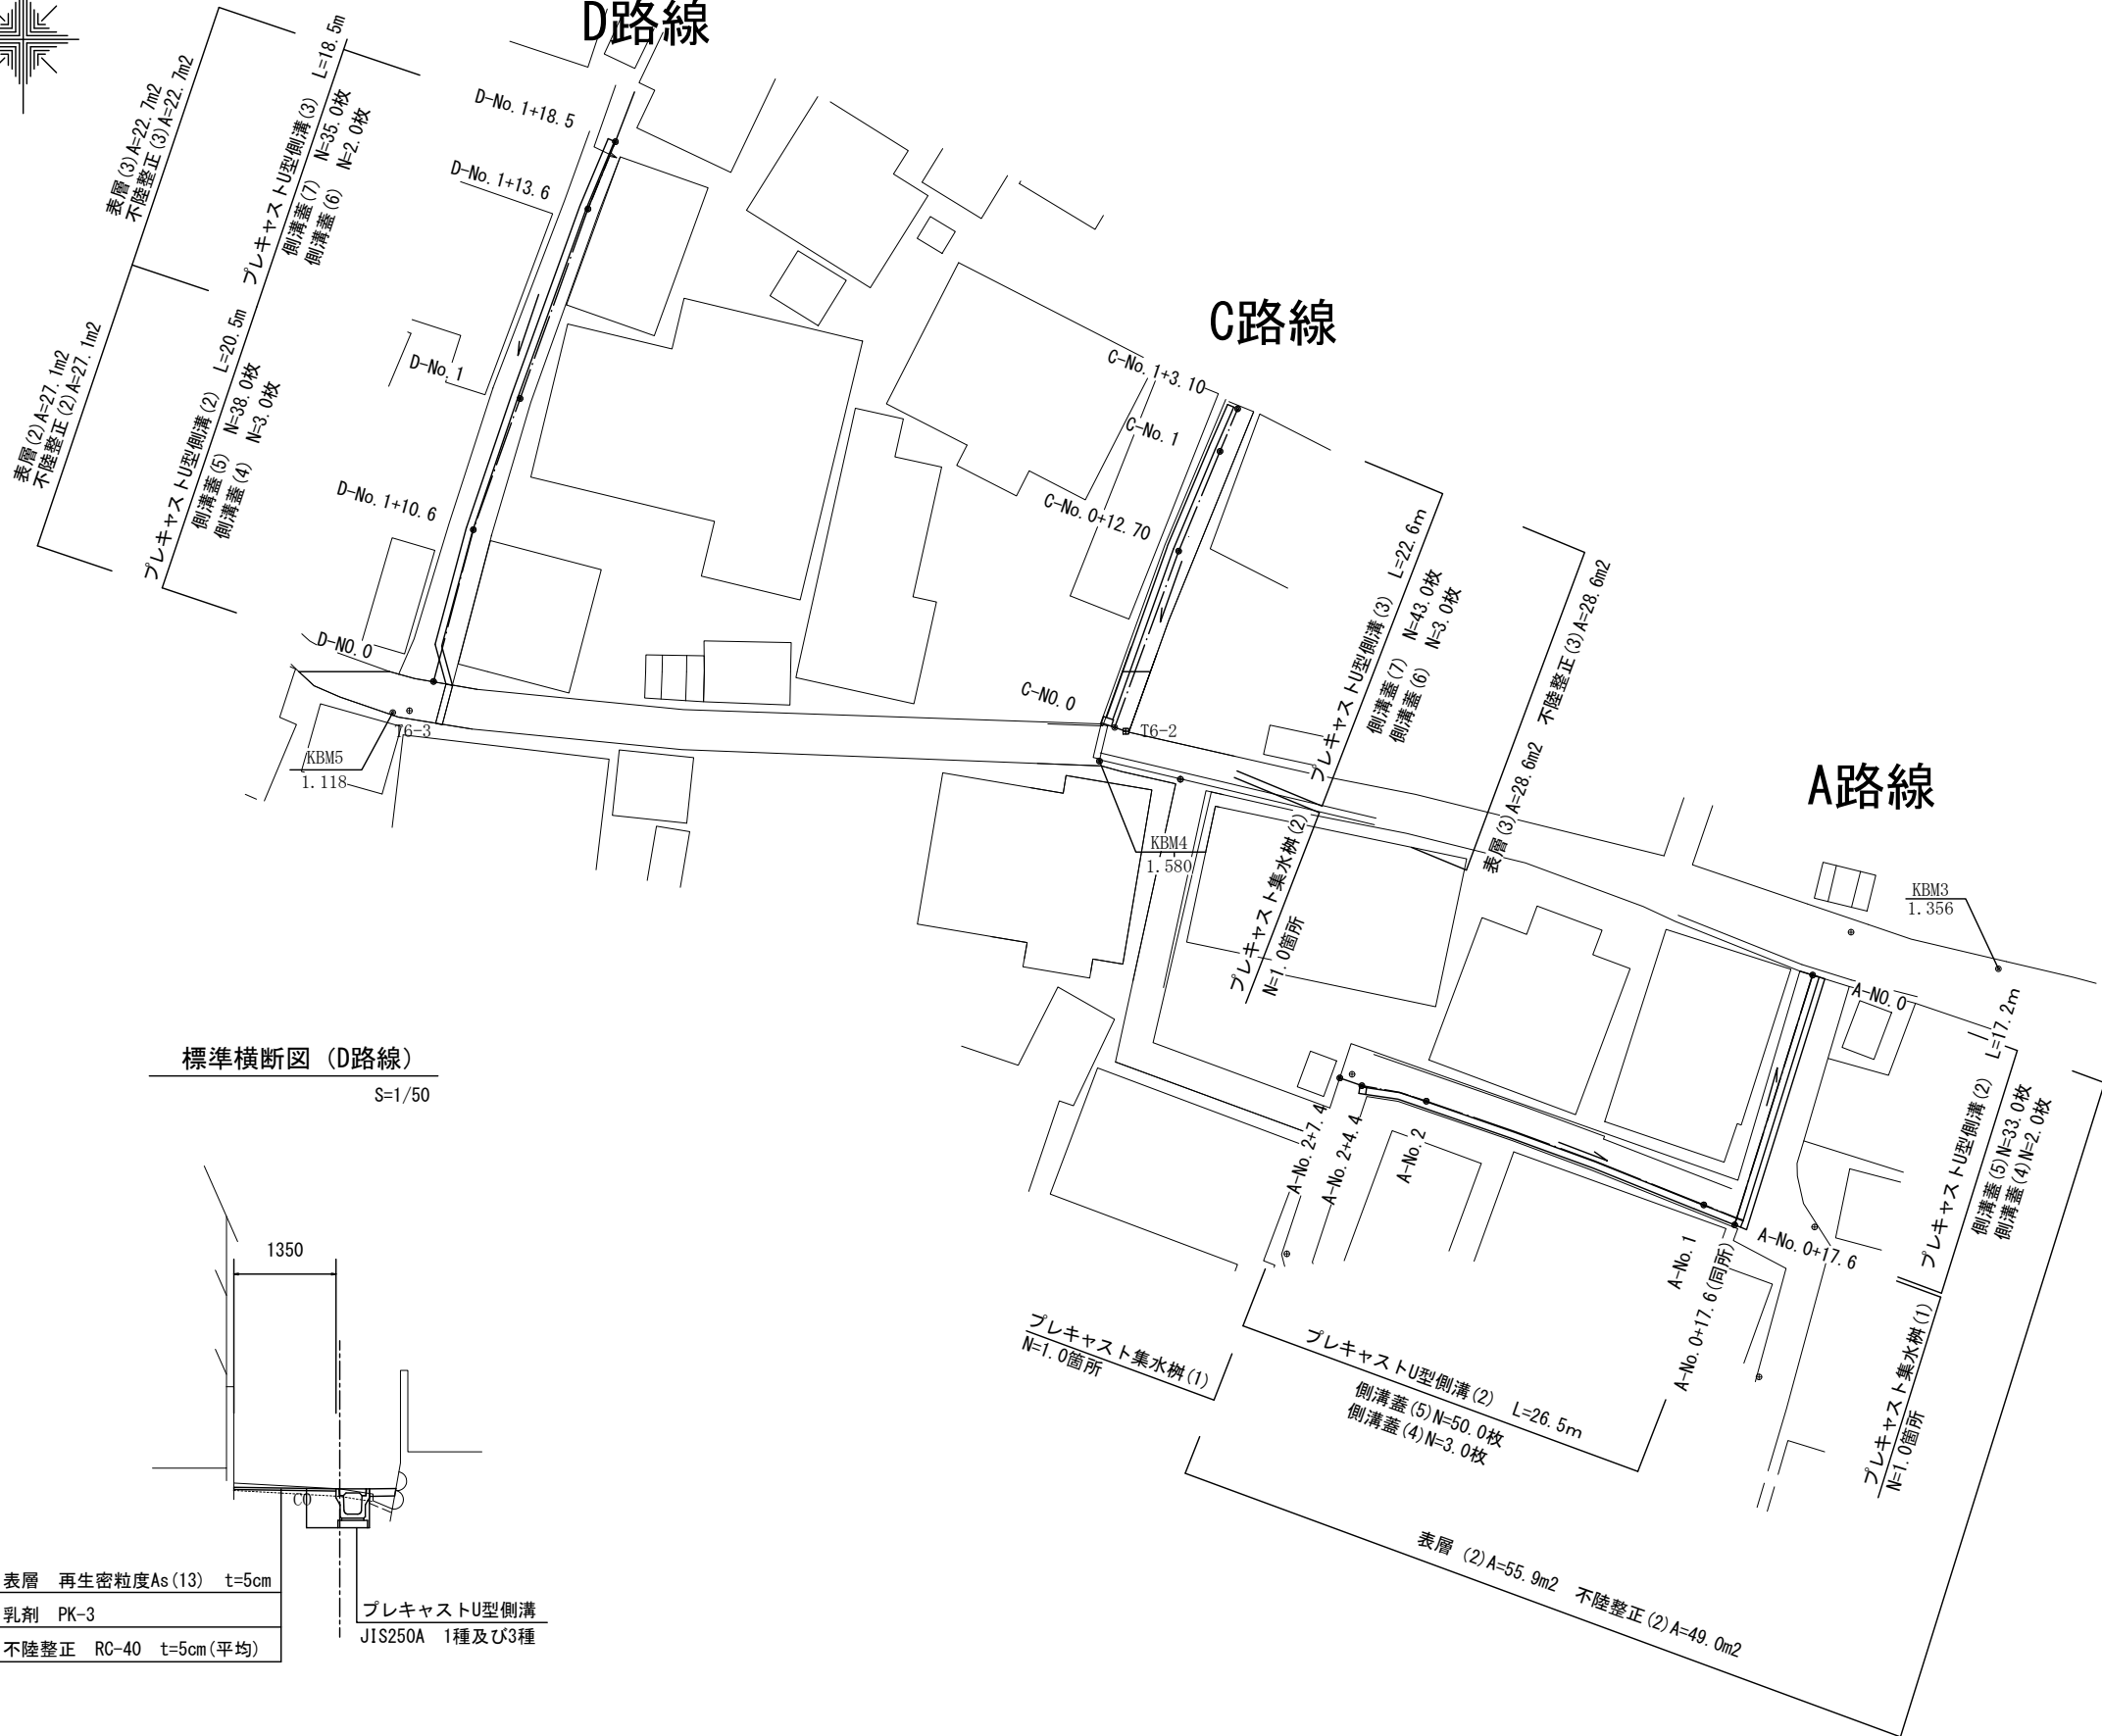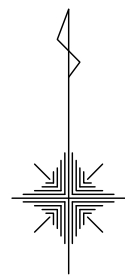


標準横断面図 (D路線)

S=1/50

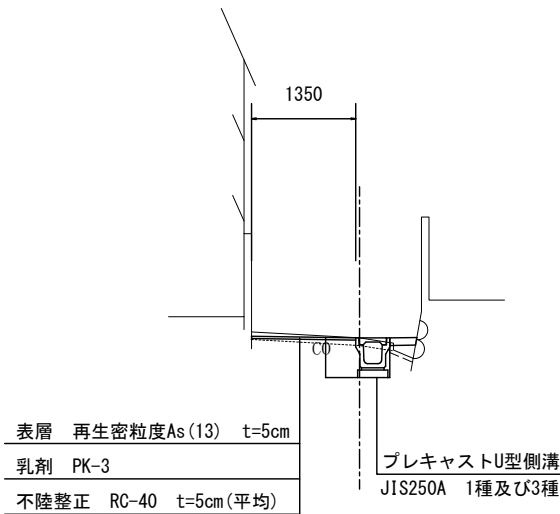


標準横断面図 (C路線)

S=1/50

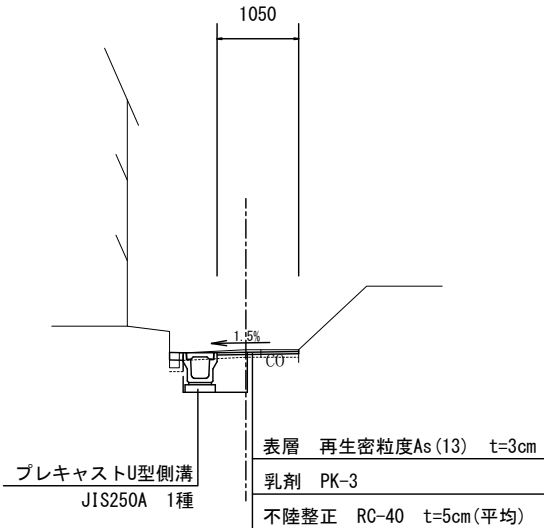

標準横断面図 (A路線)




S=1/50

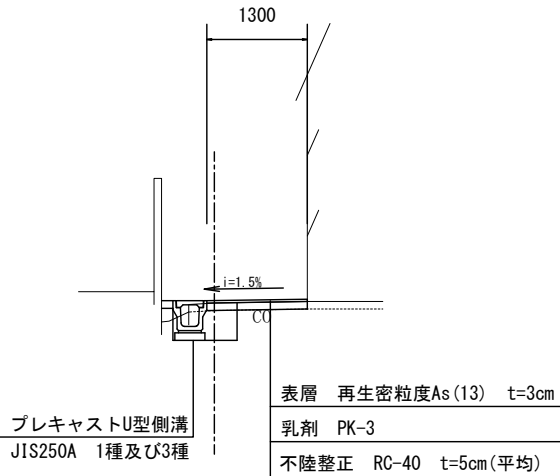






< 2号工事箇所 > この図面はA1サイズを原寸とする。

工事名	平成28年度北道維第13号 一身田中野ほか2町地内道路修繕工事		
施工箇所名	津市一身田中野ほか2町地内		
図面の種類	平面図・横断面図		
縮尺	1/250	図面番号	6/9
事務所名	津市建設部津北工事事務所		

A路線

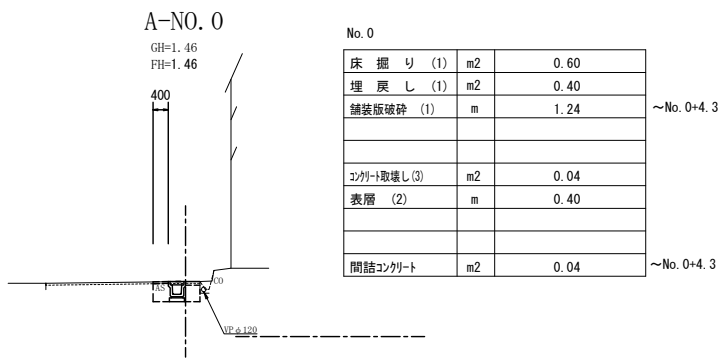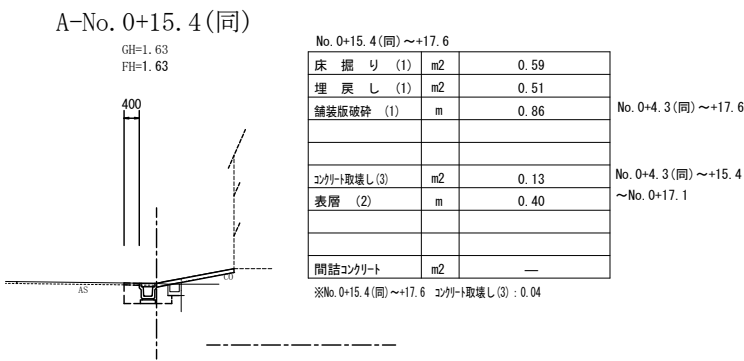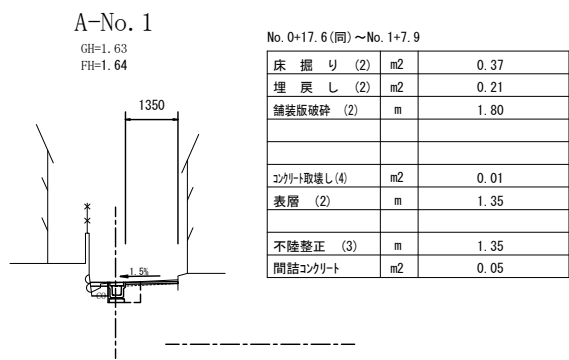

C路線

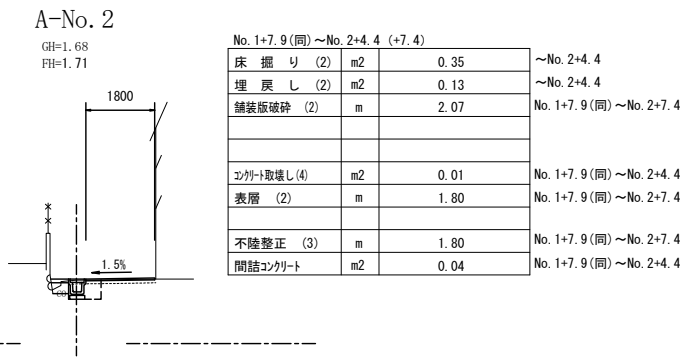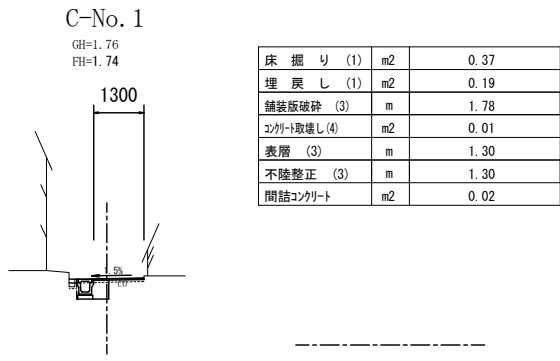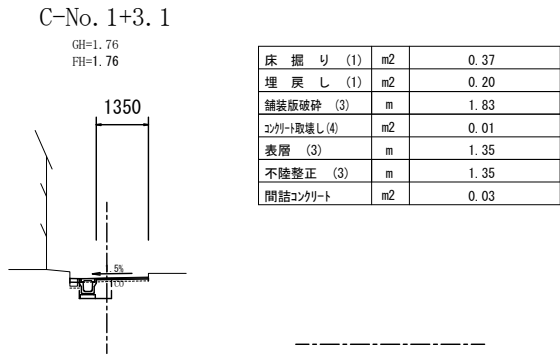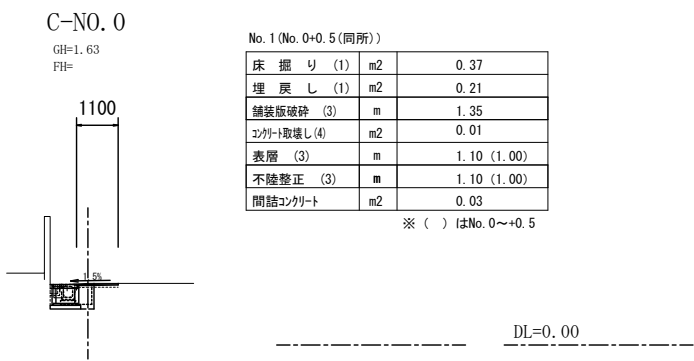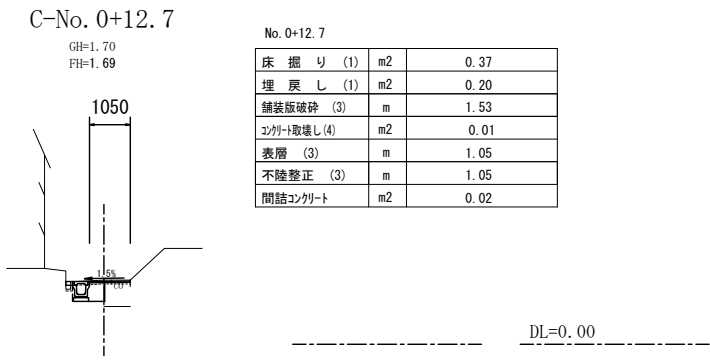


< 2号工事箇所> この図面はA1サイズを原寸とする。

工 事 名	平成28年度北道維第13号 一身田中野ほか2町地内道路修繕工事		
施工箇所名	津市一身田中野ほか2町地内		
図面の種類	横断図(1) (A・C路線)		
縮 尺	1/250	図面番号	7/9
事務所名	津市建設部津北工事事務所		

D路線

D-No. 1


GH=1.59
FH=1.59

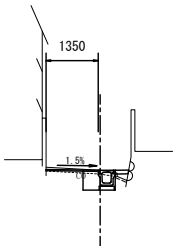

No. 1		
床 掘 り (2)	m2	0.35
埋 戻 し (2)	m2	0.19
舗装版破砕 (3)	m	1.83
コンクリート取壊 (1)	m2	—
コンクリート取壊し(4)	m2	0.01
表層 (2)	m	1.35
不陸整正 (3)	m	1.35
間詰コンクリート	m2	0.03

D-No. 0+10.6


GH=1.57
FH=1.57

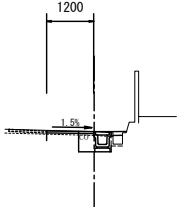

No. 0+10.6		
床 掘 り (1)	m2	0.37
埋 戻 し (1)	m2	0.23
舗装版破砕 (1)	m	1.70
コンクリート取壊 (1)	m2	—
コンクリート取壊し(4)	m2	0.01
表層 (2)	m	1.20
不陸整正 (3)	m	1.2
間詰コンクリート	m2	0.03

D-No. 1+18.5


GH=1.64
FH=1.64

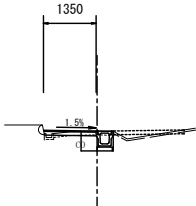

No. 1+18.5		
床 掘 り (2)	m2	0.35
埋 戻 し (2)	m2	0.19
舗装版破砕 (3)	m	1.60
コンクリート取壊 (1)	m2	—
コンクリート取壊し(4)	m2	0.01
表層 (3)	m	1.35
不陸整正 (3)	m	1.35
間詰コンクリート	m2	—

D-No. 0

GH=
FH=1.28 (1.36)

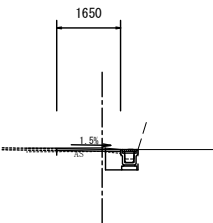


No. 0		
床 掘 り (1)	m2	0.18 (0.33)
埋 戻 し (1)	m2	0.23 (0.21)
舗装版破砕 (1)	m	1.69
コンクリート取壊 (1)	m2	—
コンクリート取壊し(4)	m2	0.01
表層 (2)	m	1.65
不陸整正 (3)	m	1.65
間詰コンクリート	m2	0.00 (0.03)

※ () はNo. 0+2.5

D-No. 1+13.6

GH=1.62
FH=1.63

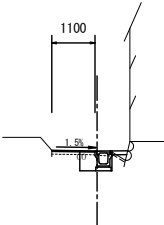


No. 1+13.6		
床 掘 り (2)	m2	0.35
埋 戻 し (2)	m2	0.19
舗装版破砕 (3)	m	1.62
コンクリート取壊 (1)	m2	—
コンクリート取壊し(4)	m2	0.01
表層 (3)	m	1.10
不陸整正 (3)	m	1.10
間詰コンクリート	m2	0.04

No. 1 (同) ~
No. 1 (同) ~
~No. 1+17.7

< 2号工事箇所> この図面はA1サイズを原寸とする。


工 事 名	平成28年度北道維第13号 一身田中野ほか2町地内道路修繕工事		
施工箇所名	津市一身田中野ほか2町地内		
図面の種類	横断面(2) (D路線)		
縮 尺	1/250	図面番号	8/9
事務所名	津市建設部津北工事事務所		

平面図
S=1 : 250

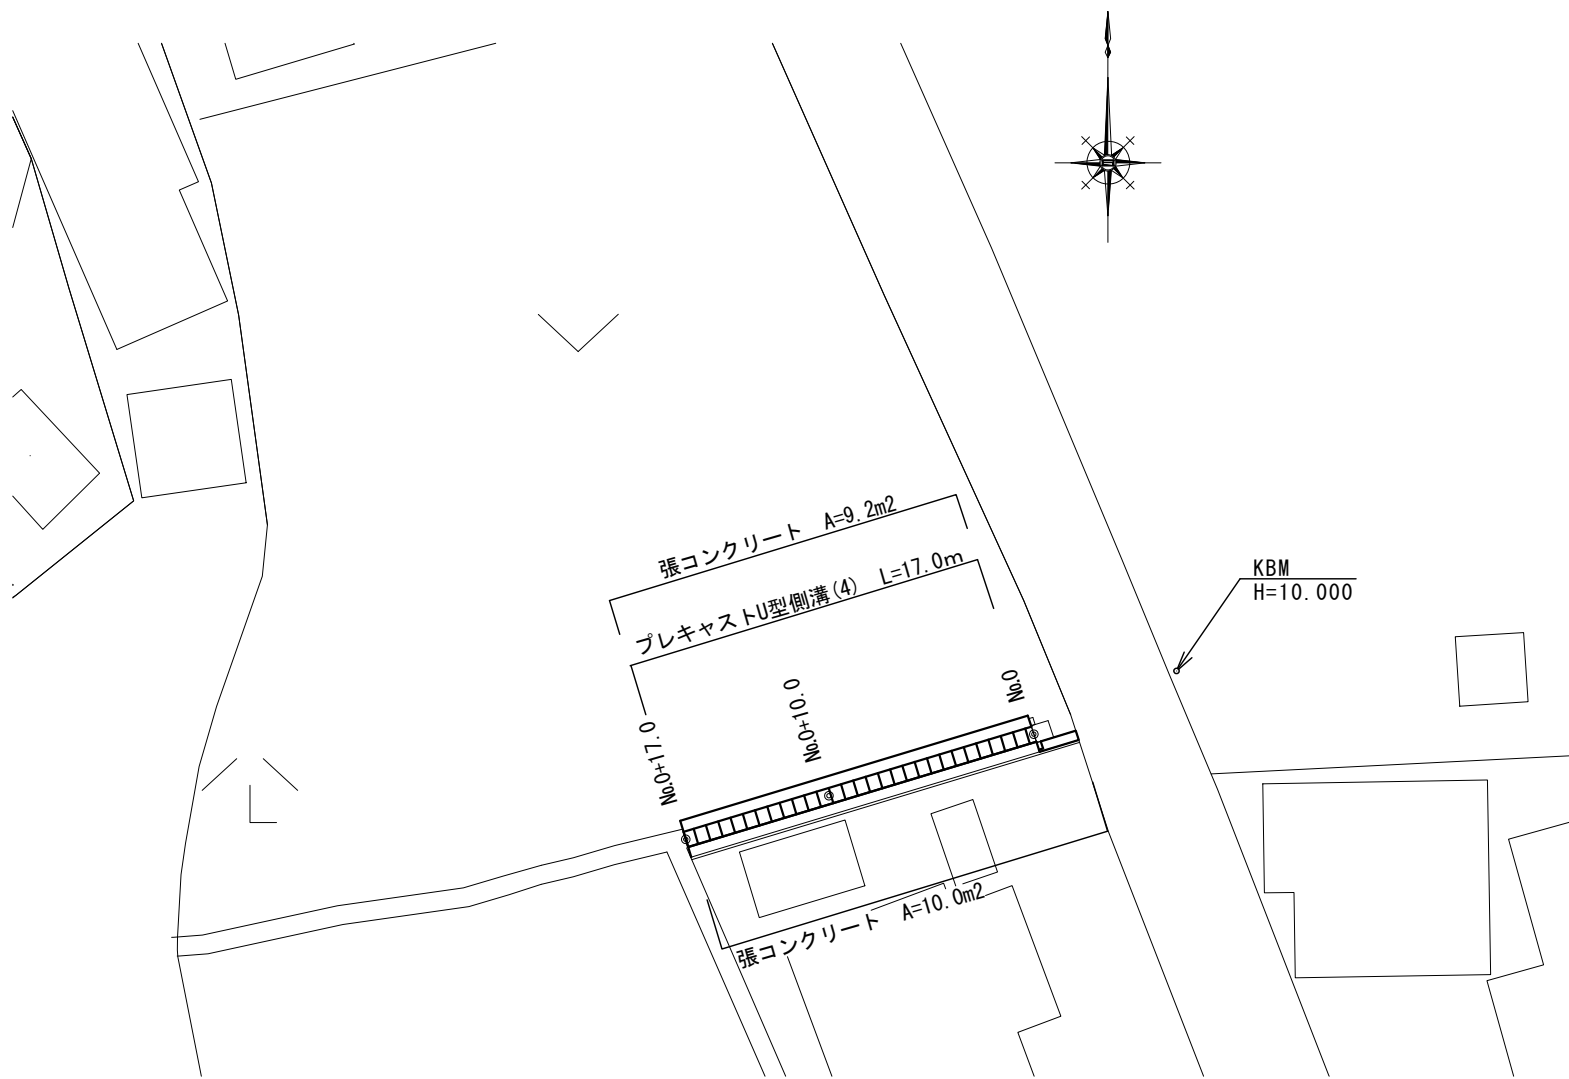


構造図
S=1 : 20

プレキャストU型側溝(4)

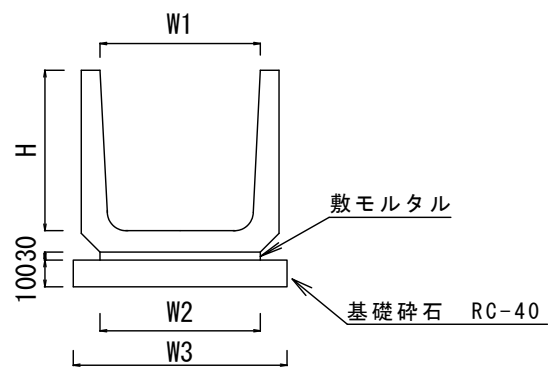

ﾌﾟﾚｷﾞｽﾄU型側溝(4)			10.0m当り			
名 称	規 格	単 位	数 量			備 考
鉄筋コンクリート U型側溝	600	名称	600			(特約#認定製品)
		個	16.7			
敷モルタル	1:3	m3	0.18			
基礎砕石	RC-40	m3	0.80			
基面整正		m2	8.00			
H		mm	600			
W1		mm	600			
W2		mm	600			
W3		mm	800			

横断図
S=1 : 50

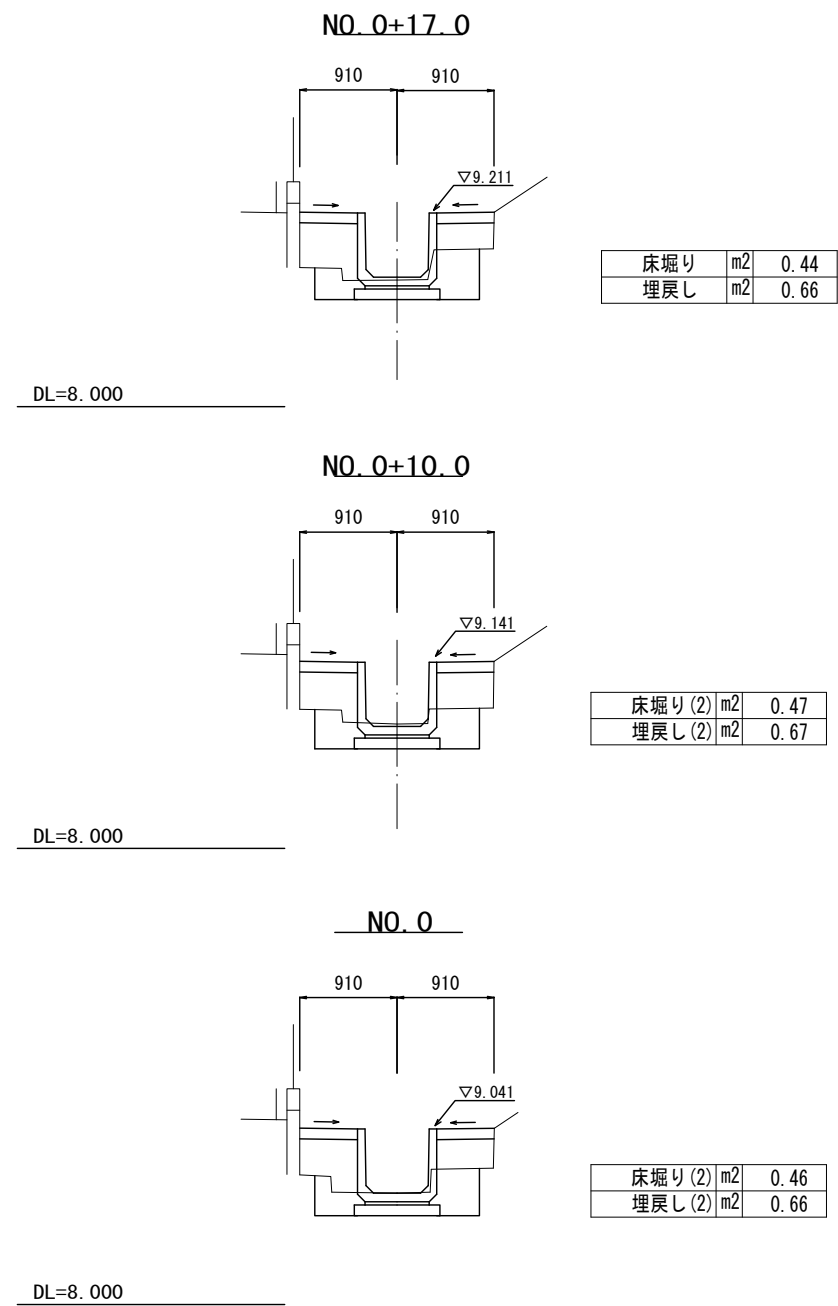

床掘り	m2	0.44
埋戻し	m2	0.66

床掘り(2)	m2	0.47
埋戻し(2)	m2	0.67

床掘り(2)	m2	0.46
埋戻し(2)	m2	0.66

3号工事箇所		この図面はA2サイズを原寸とする。	
工 事 名	平成28年度北道維第13号 一身田中野ほか2町地内道路修繕工事		
施工箇所名	津市一身田中野ほか2町地内		
図面の種類	平 面 図 ・ 横 断 図 ・ 構 造 図		
縮 尺	図 示	図面番号	9/9
事務所名	津市建設部津北工事事務所		