



平面図

S=1:250

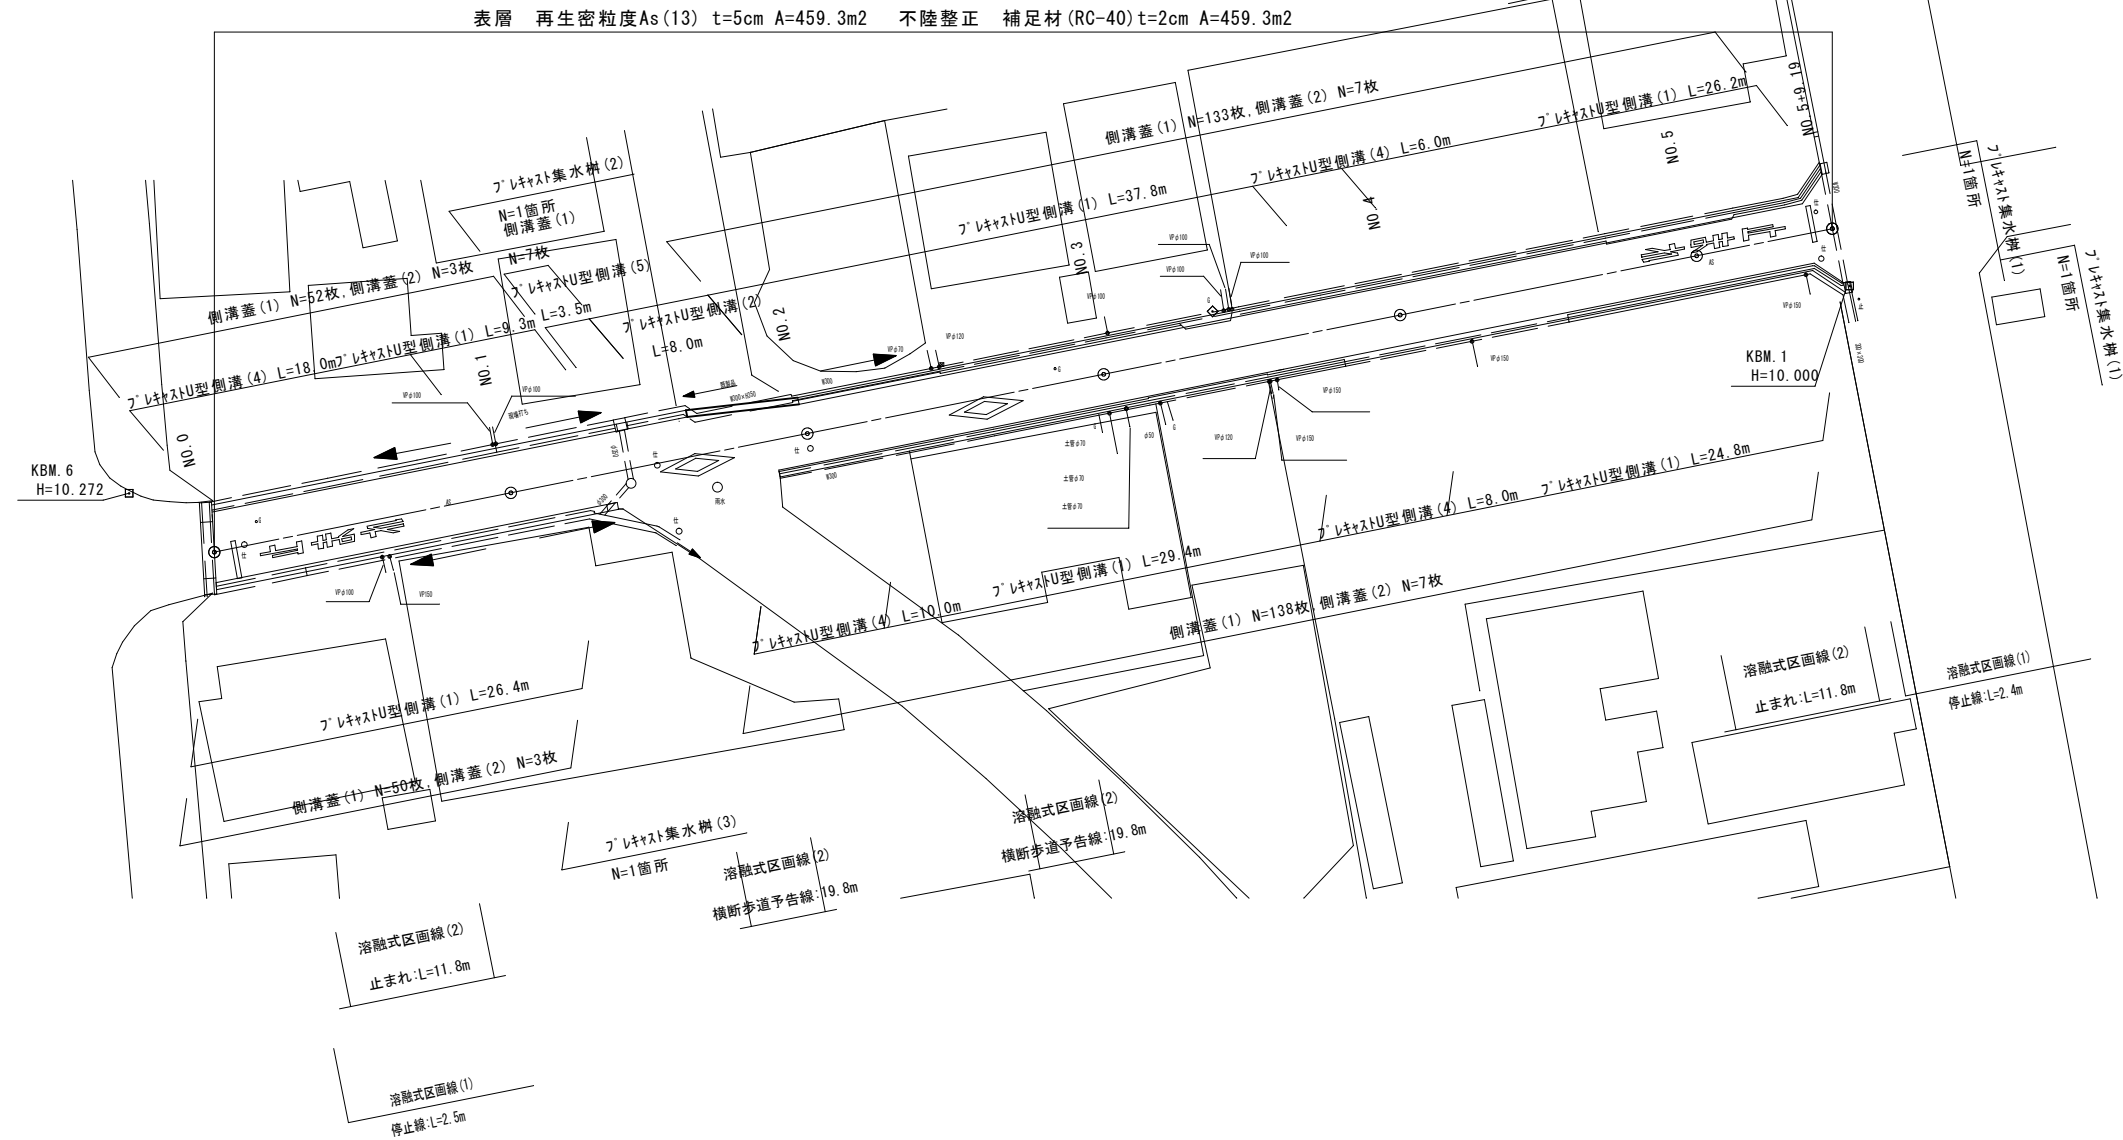

標準横断図

S=1:50

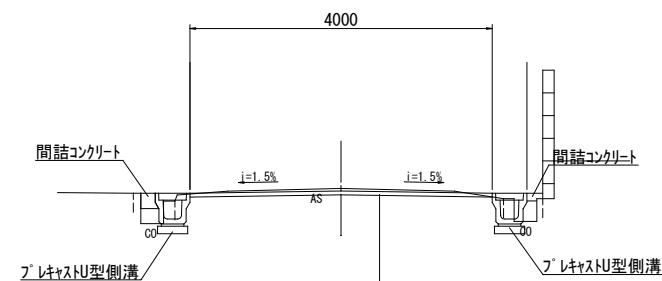

表層 再生密粒度アスコン (13) 2,350kg/m³ t=5cm
不陸整正 補足材 (RC-40) t=2cm

(1号工事箇所)


※この図面はA1サイズを原寸とする。

工 事 名	平成28年度北道補第15号 栄町四丁目ほか3町地内道路修繕工事		
施工箇所名	津市栄町四丁目ほか3町地内		
図面の種類	平面図・標準横断図		
縮 尺	図示	図面番号	1/6
事 業 所 名	津市建設部津北工事事務所		

横断図

S=1:100


NO. 2
GH=10.23
FH=10.27

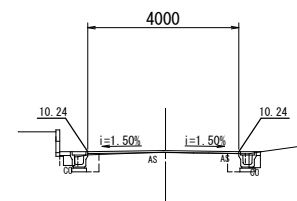

床掘り	m2	0.44
埋戻し	m2	0.43
舗装版破砕(1)	m	1.03
舗装版破砕(2)	m	3.40
コンクリート構造物取壊し	m2	0.10
表層	m	4.00
不陸整正	m	4.00
間詰コンクリート	m2	0.04

DL=5.0

NO. 5
GH=10.07
FH=10.07

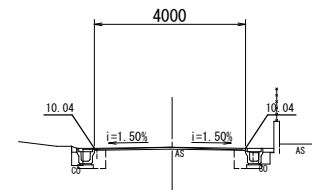


床掘り	m2	0.41
埋戻し	m2	0.46
舗装版破砕(1)	m	0.73
舗装版破砕(2)	m	3.40
コンクリート構造物取壊し	m2	0.27
表層	m	4.00
不陸整正	m	4.00
間詰コンクリート	m2	0.05

※NO. 5+9.19も同様とする

DL=5.0


NO. 1
GH=10.34
FH=10.34

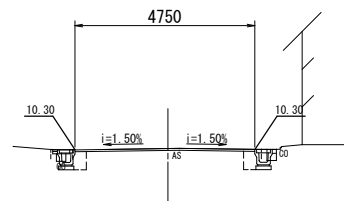

床掘り	m2	0.52
埋戻し	m2	0.38
舗装版破砕(1)	m	0.94
舗装版破砕(2)	m	4.16
コンクリート構造物取壊し	m2	0.16
表層	m	4.75
不陸整正	m	4.75
間詰コンクリート	m2	0.02

DL=5.0


NO. 4
GH=10.17
FH=10.13

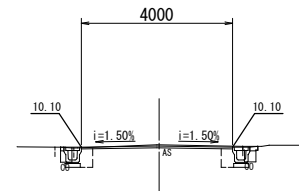

床掘り	m2	0.55
埋戻し	m2	0.42
舗装版破砕(1)	m	1.07
舗装版破砕(2)	m	3.40
コンクリート構造物取壊し	m2	0.06
表層	m	4.00
不陸整正	m	4.00
間詰コンクリート	m2	0.03

DL=5.0


NO. 0
GH=10.14
FH=10.14

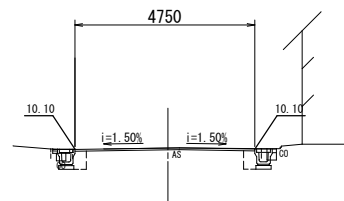

床掘り	m2	0.52
埋戻し	m2	0.38
舗装版破砕(1)	m	0.94
舗装版破砕(2)	m	4.16
コンクリート構造物取壊し	m2	0.16
表層	m	4.75
不陸整正	m	4.75
間詰コンクリート	m2	0.02

DL=5.0

NO. 3
GH=10.24
FH=10.20

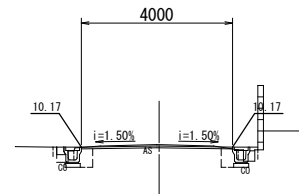

床掘り	m2	0.45
埋戻し	m2	0.42
舗装版破砕(1)	m	0.95
舗装版破砕(2)	m	3.40
コンクリート構造物取壊し	m2	0.16
表層	m	4.00
不陸整正	m	4.00
間詰コンクリート	m2	0.06

DL=5.0


(1号工事箇所)

※この図面はA1サイズを原寸とする。

工 事 名	平成28年度北道線第15号 栄町四丁目ほか3町地内道路修繕工事		
施工箇所名	津市栄町四丁目ほか3町地内		
図面の種類	横断図		
縮 尺	1/100	図面番号	2/6
事 業 所 名	津市建設部津北工事事務所		

標準断面図

S=1:50

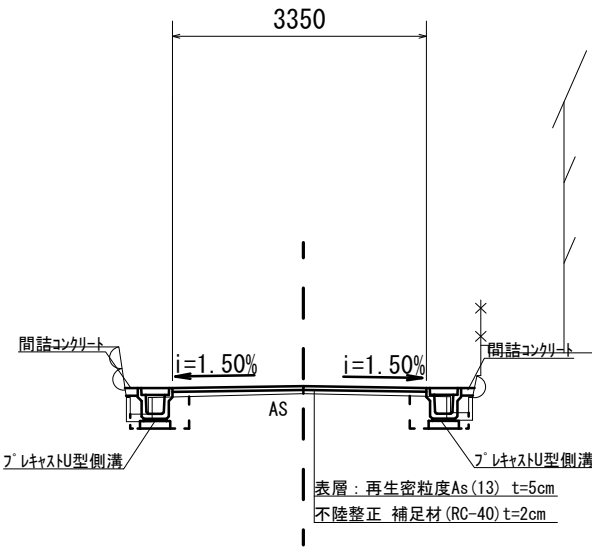







(2号工事箇所) A路線

※この図面はA1サイズを原寸とする。

工 事 名	平成28年度北道補第15号 栄町四丁目ほか3町地内道路修繕工事		
施工箇所名	津市栄町四丁目ほか3町地内		
図面の種類	標準断面図		
縮 尺	1/50	図面番号	4/6
事 業 所 名	津市建設部津北工事事務所		

横断図

S=1:100

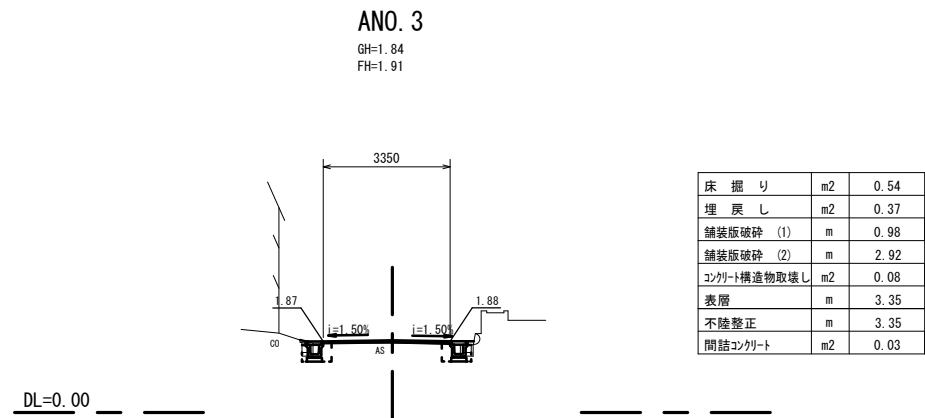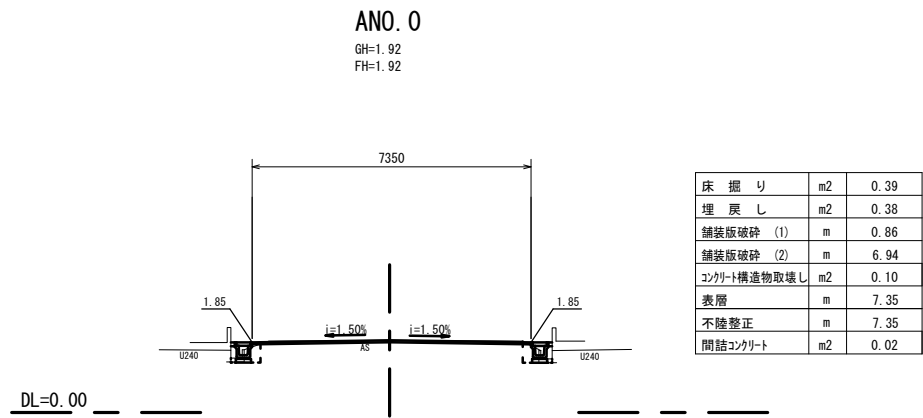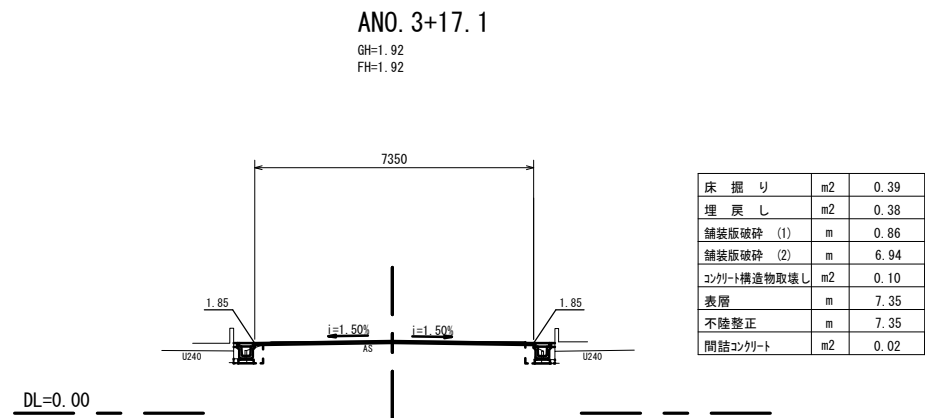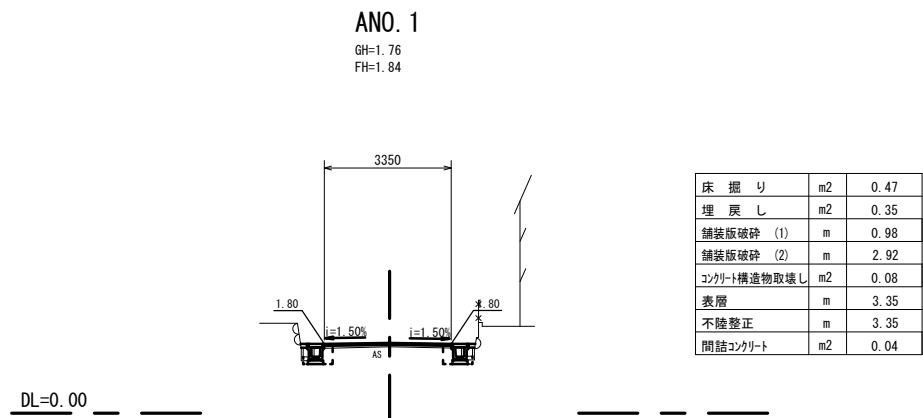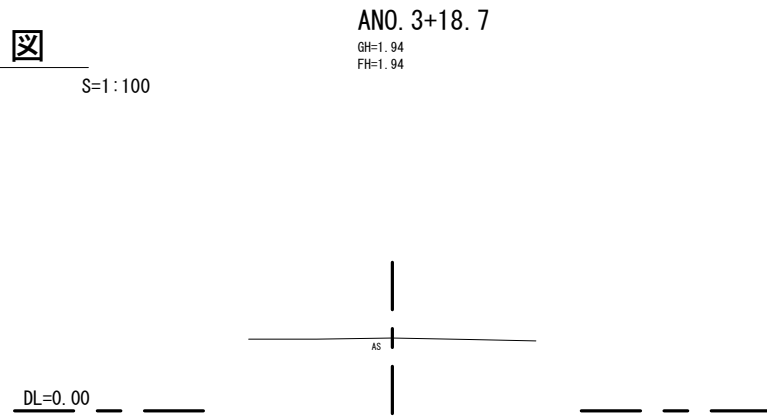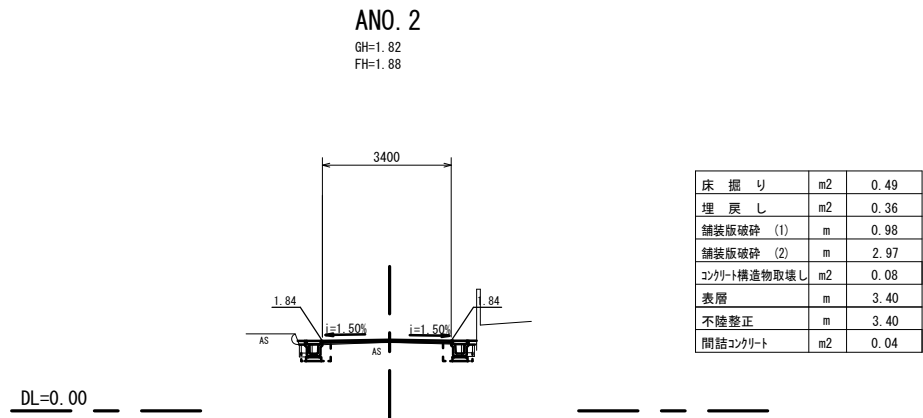


(2号工事箇所) A路線

※この図面はA1サイズを原寸とする。


工 事 名	平成28年度北道補第15号 栄町四丁目ほか3町地内道路修繕工事		
施工箇所名	津市栄町四丁目ほか3町地内		
図面の種類	横 断 図		
縮 尺	1/100	図面番号	5/6
事 業 所 名	津市建設部津北工事事務所		

各種構造図


プラスチック型側溝(1)(4)
(リサイクル認定製品)

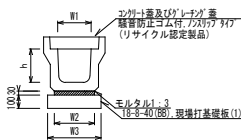

プラスチック型側溝(5)

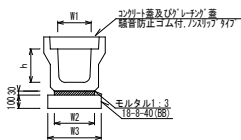


プラスチック型側溝(2)
(横断用)
(リサイクル認定製品)

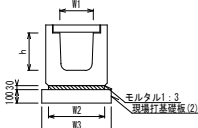


S=1:20

現場打基礎板(1)(2)

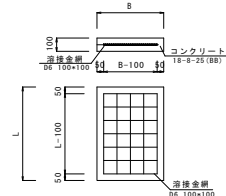

プラスチック型側溝(3)

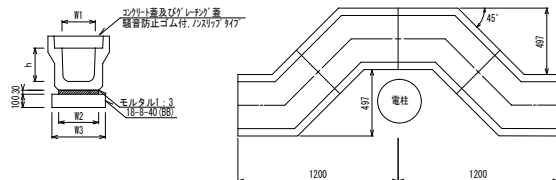

プラスチック型側溝(1)(4)(5)

名 称	規 格	単 位	(1)	(4)	(5)	備 考
プラスチック側溝	3種	名称	250A	250A	250B	
敷モルタル	1:3	厚	5.00	5.00	5.00	
敷モルタル	1:3	m3	0.09	0.09	0.09	
現場打基礎板(1)	18-8-40(BB)	枚	-	5.00	-	
均しコンクリート		m3	0.40	-	0.41	
同上型枠		m2	2.00	-	2.00	
基面整正		m2	4.00	4.00	4.05	
h		mm	250	250	300	
W1		mm	250	250	250	
W2		mm	300	300	305	
W3		mm	400	400	405	

※グレーチング量については、10mに1枚布設すること。

プラスチック型側溝(2)

名 称	規 格	単 位	(2)	備 考
プラスチック側溝	3種	名称	6250A	
敷モルタル	1:3	厚	10.00	
敷モルタル	1:3	m3	0.13	
現場打基礎板(2)	18-8-40(BB)	枚	5.00	
均しコンクリート		m3	-	
同上型枠		m2	-	
基面整正		m2	5.20	
h		mm	280	
W1		mm	250	
W2		mm	400	
W3		mm	520	


※グレーチング量については、10mに1枚布設すること。

プラスチック型側溝(3)

名 称	規 格	単 位	備 考
プラスチック側溝	電柱よけ	名称	250A
敷モルタル	1:3	厚	40.00
敷モルタル	1:3	m3	0.25
基礎板	RC-40	m2	-
均しコンクリート	18-8-40(BB)	m3	1.12
同上型枠		m2	0.25
基面整正		mm	17.20
h		mm	250
W1		mm	250
W2		mm	300
W3		mm	400


※コンクリート蓋 8枚/箇所

プラスチック集水樹(1)(2)(3)

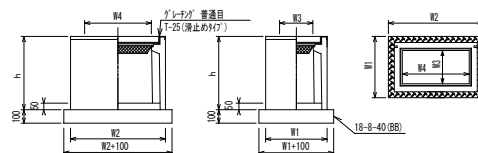

※「グレーチング」について、車道に使用する場合は110°開閉式、歩道に使用する場合には開閉式を用いること。

プラスチック集水樹(4)(5)

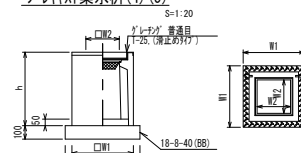

※「グレーチング」について、車道に使用する場合は110°開閉式、歩道に使用する場合には開閉式を用いること。

プラスチック集水樹(1)(2)(3)

名 称	規 格	単 位	(1)	(2)	(3)	備 考
プラスチック集水樹	樹	10.00	10.00	10.00	10.00	
均しコンクリート	18-8-25(BB)	m3	0.06	0.06	0.06	
基礎板	RC-40	m2	-	-	-	
均しコンクリート	18-8-40(BB)	m3	0.45	0.45	0.45	
同上型枠		m2	2.74	2.74	2.74	
基面整正		m2	4.34	4.34	4.34	
蓋タイプ(Gr)		1:3 敷モルタル	5.00	5.00	5.00	
h		mm	550	700	900	
W1		mm	460	460	460	
W2		mm	710	710	710	
W3		mm	250	250	250	
W4		mm	500	500	500	

プラスチック集水樹(4)(5)

名 称	規 格	単 位	(4)	(5)	備 考
プラスチック集水樹	樹	10.00	10.00		
均しコンクリート	18-8-25(BB)	m3	0.03	0.03	
基礎板	RC-40	m2	-	-	
均しコンクリート	18-8-40(BB)	m3	0.31	0.31	
同上型枠		m2	2.24	2.24	
基面整正		m2	3.14	3.14	
蓋タイプ(Gr)		1:3 敷モルタル	2500	2500	
h		mm	600	900	
W1		mm	250	250	
W2		mm	560	560	
W3		mm	460	460	

※この図面はA1サイズを原寸とする。

工 事 名	平成28年度北道橋第15号 津市栄町四丁目ほか3町地内道路修繕工事		
施工箇所名	津市栄町四丁目ほか3町地内		
図面の種類	各種構造図		
縮 尺	1/20	図面番号	6/6
事 業 所 名	津市建設部津北工事事務所		