
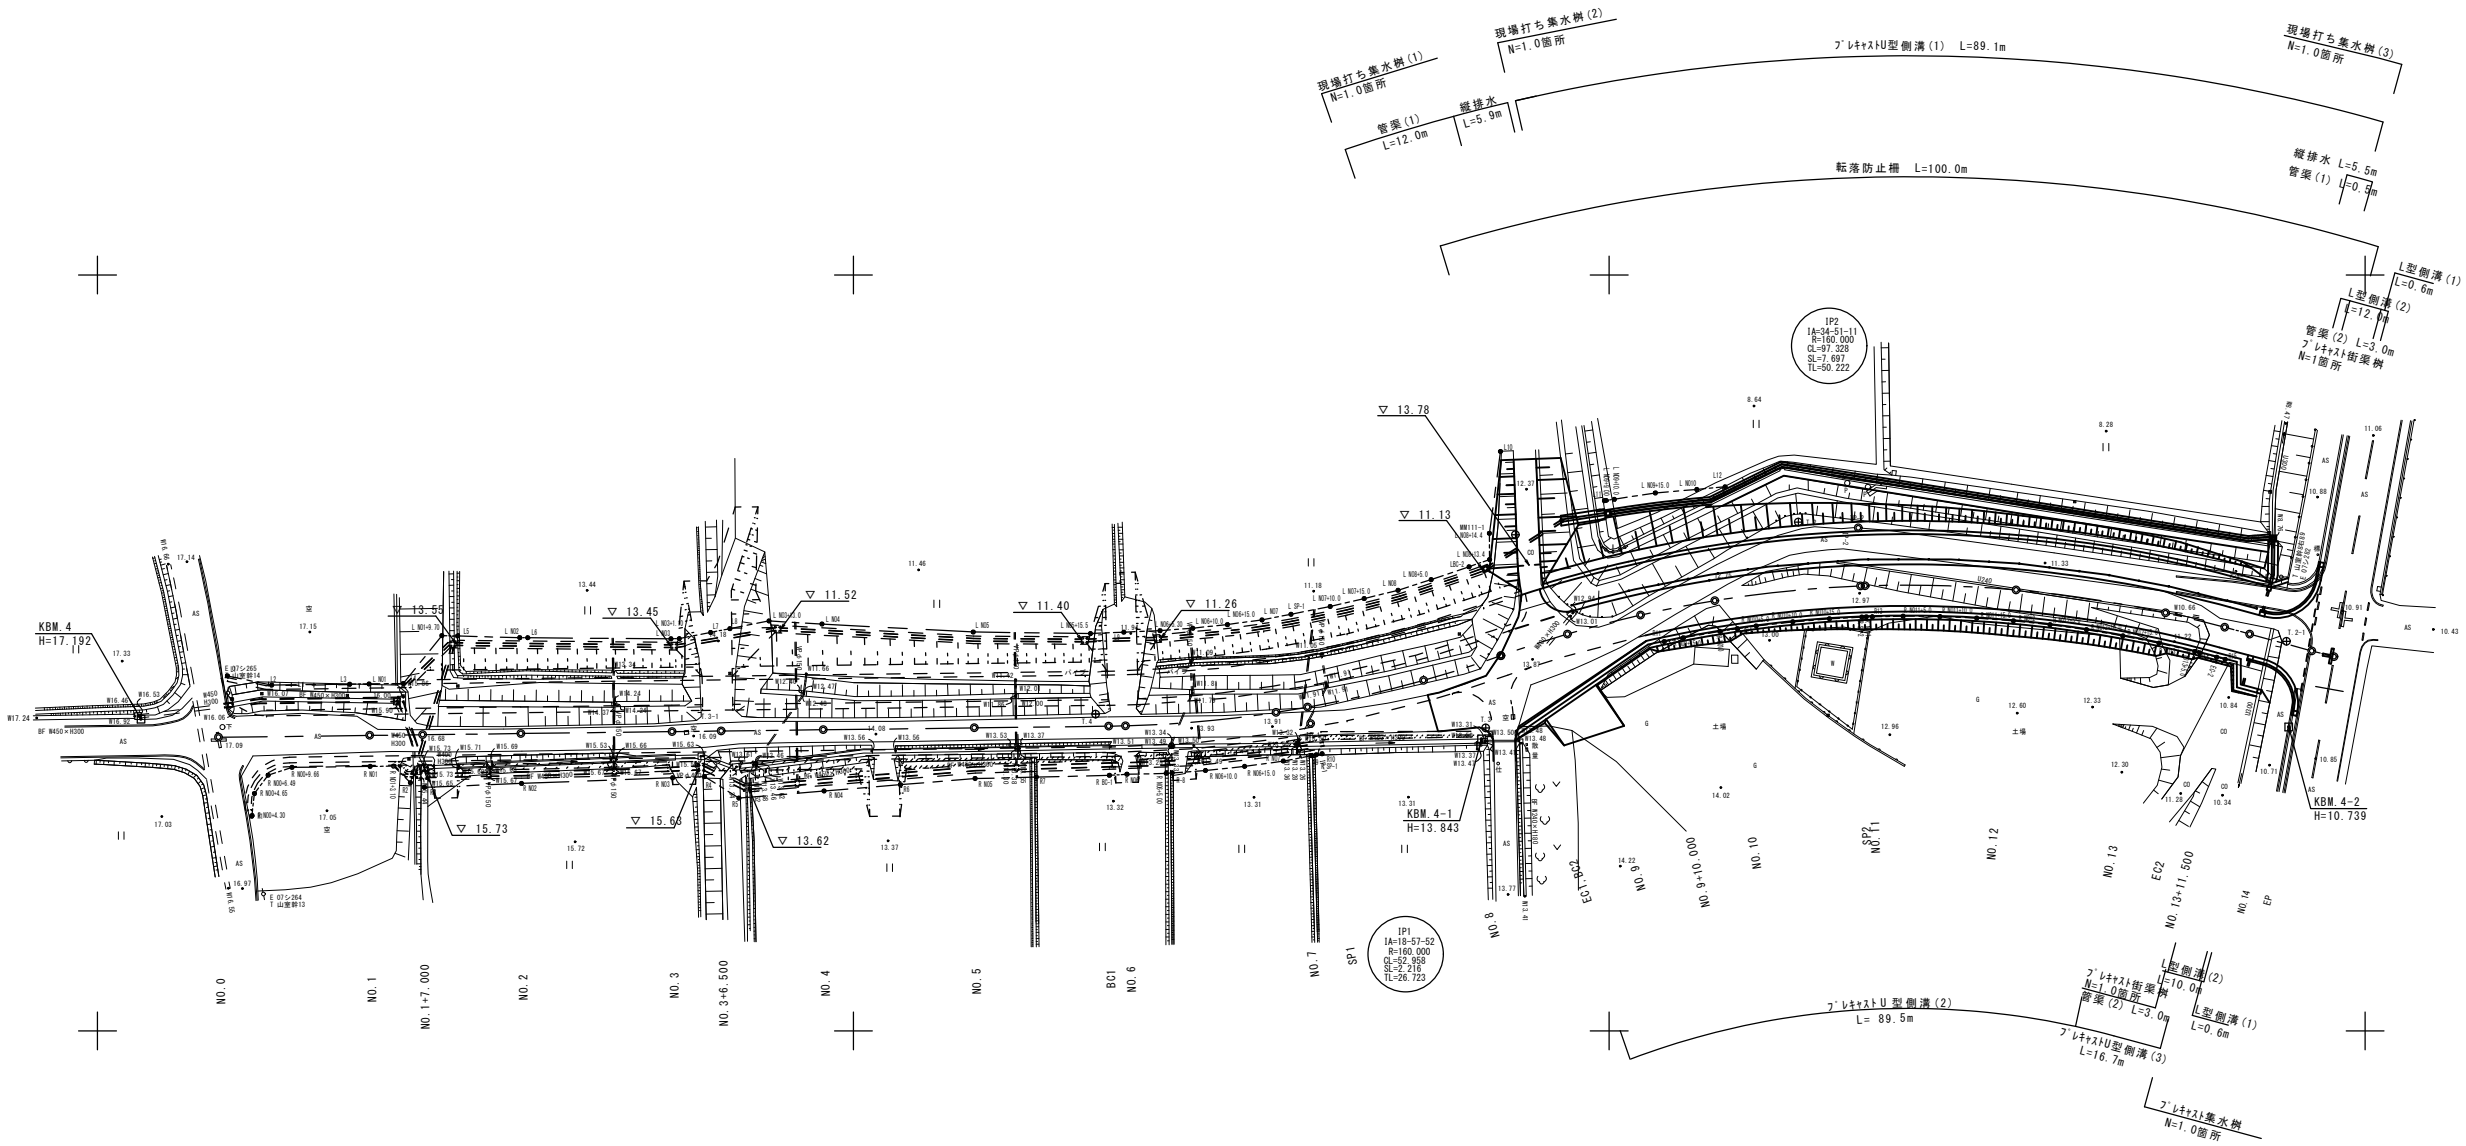


平面図

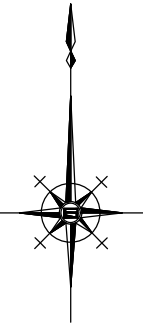


※この図面はA1サイズを原寸とする。

工 事 名	平成28年度 建整道新第3号 大里野田町第11号線道路改良工事		
施工箇所名	津市大里野田町 及び大里小野田地内		
図面の種類	平 面 図		
縮 尺	S=1:500	図面番号	1/9
事 務 所 名	津市建設部建設整備課		

基準点座標一覧表		
測 点	X	Y
MM111-2	-135542.581	45407.443
T. 2	-135532.691	45325.021
T. 3	-135559.934	45283.677
T. 4	-135558.110	45232.047
T. 2-1	-135548.460	45389.613
T. 3-1	-135559.392	45180.415


V=1:100
H=1:500

 


工 事 名	平成28年度 建築道新第3号 大里野田町第11号線道路改良工事		
施工箇所名	津市大里野田町 及び大里小野田地内		
図面の種類	縦 断 図		
縮 尺	図 示	図面番号	2/9
事 務 所 名	津市建設部建設整備課		

標準横断図

盛土区間

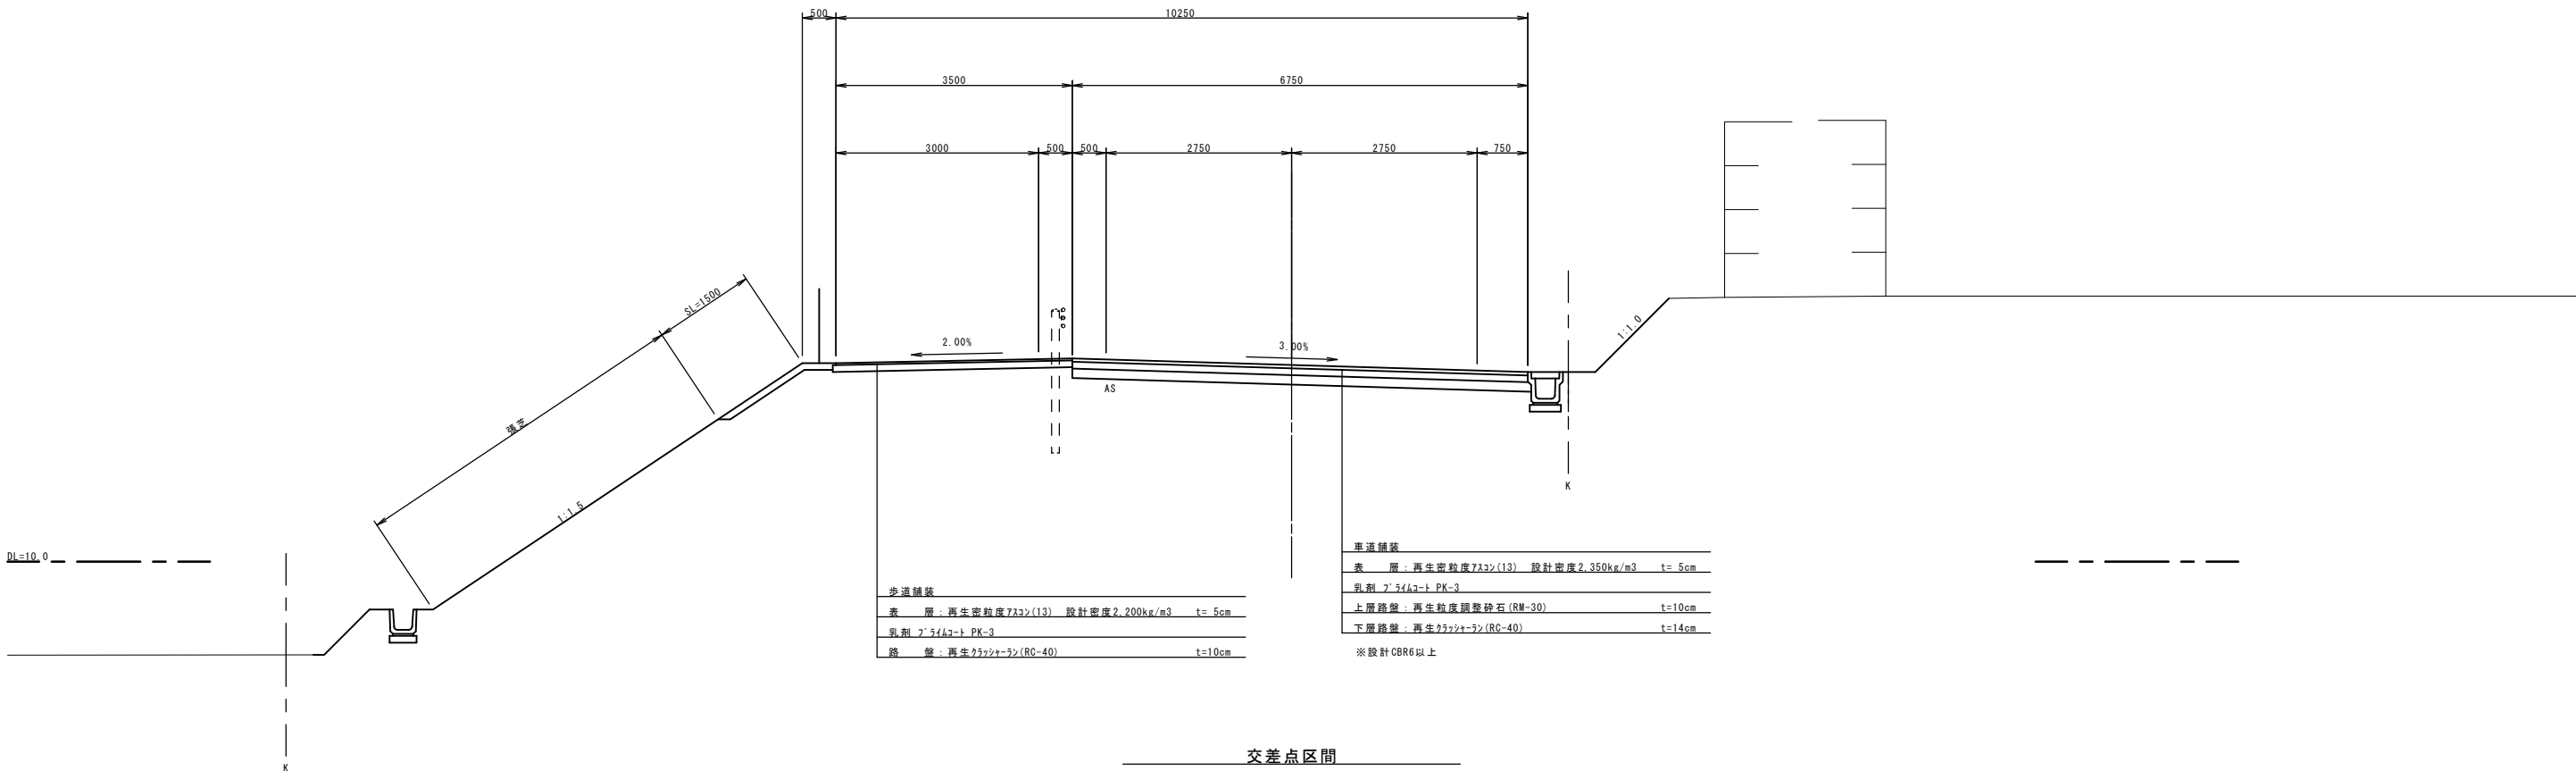


交差点区間

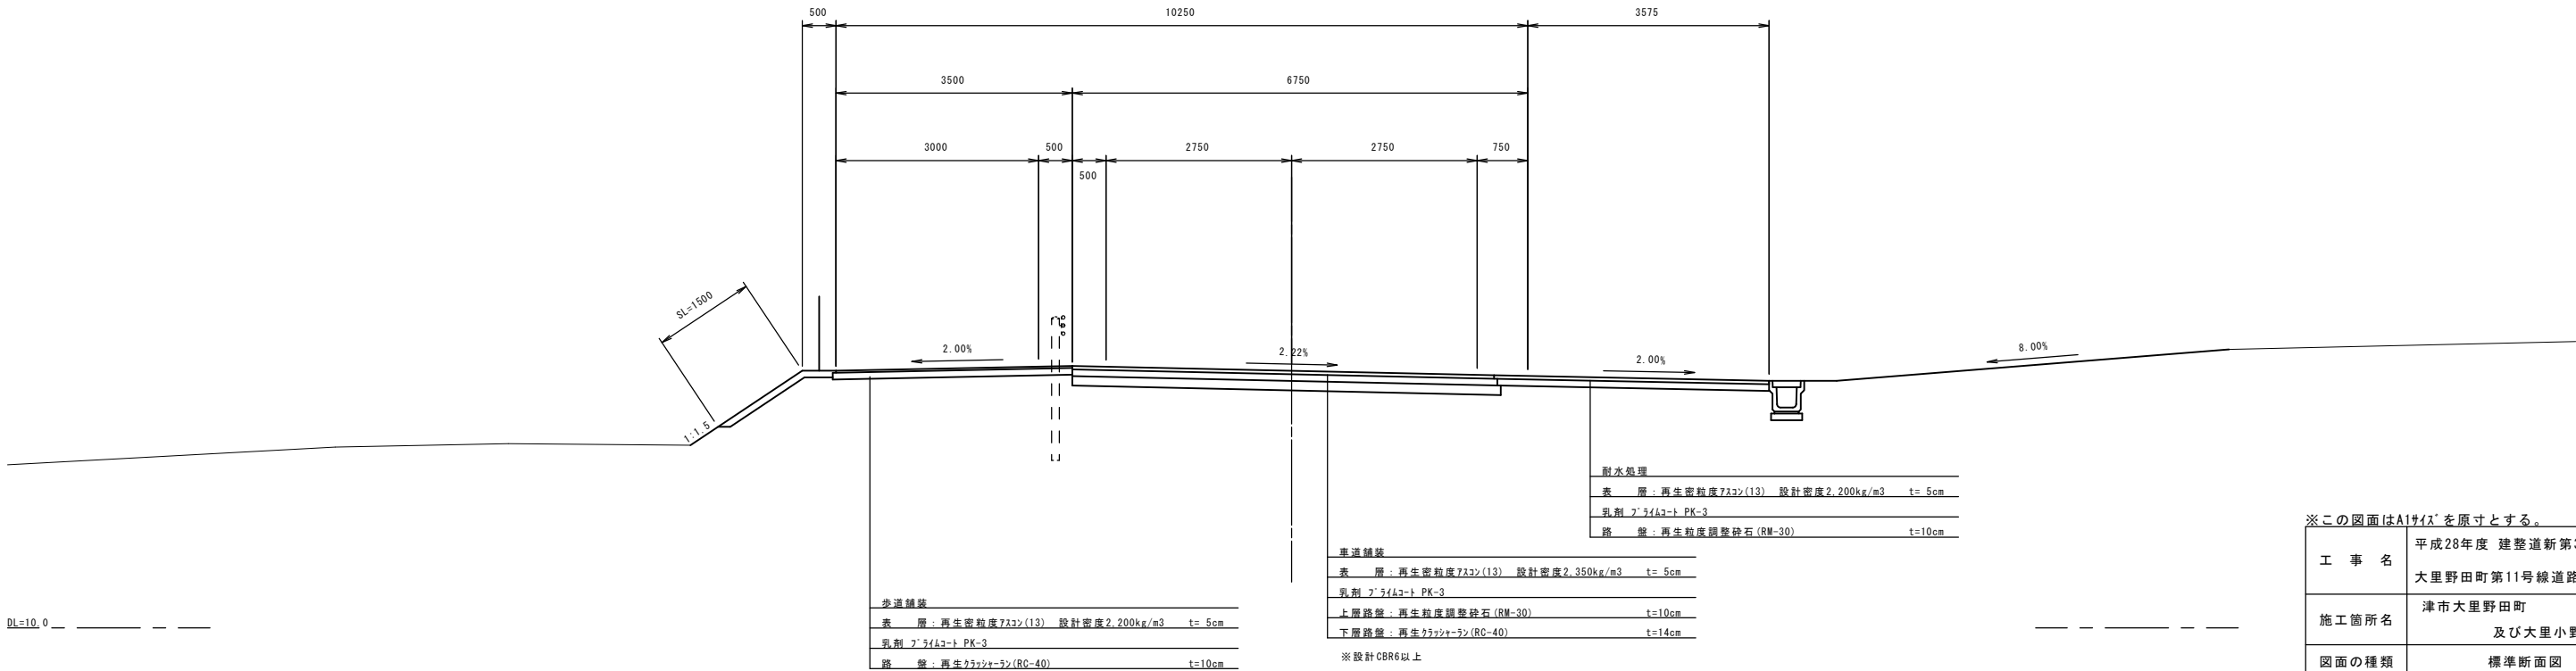

※この図面はA1サイズを原寸とする。

工 事 名	平成28年度 建整道新第3号 大里野田町第11号線道路改良工事		
施工箇所名	津市大里野田町 及び大里小野田地内		
図面の種類	標準断面図		
縮 尺	S=1:50	図面番号	3/9
事 務 所 名	津市建設部建設整備課		

横断図(1)

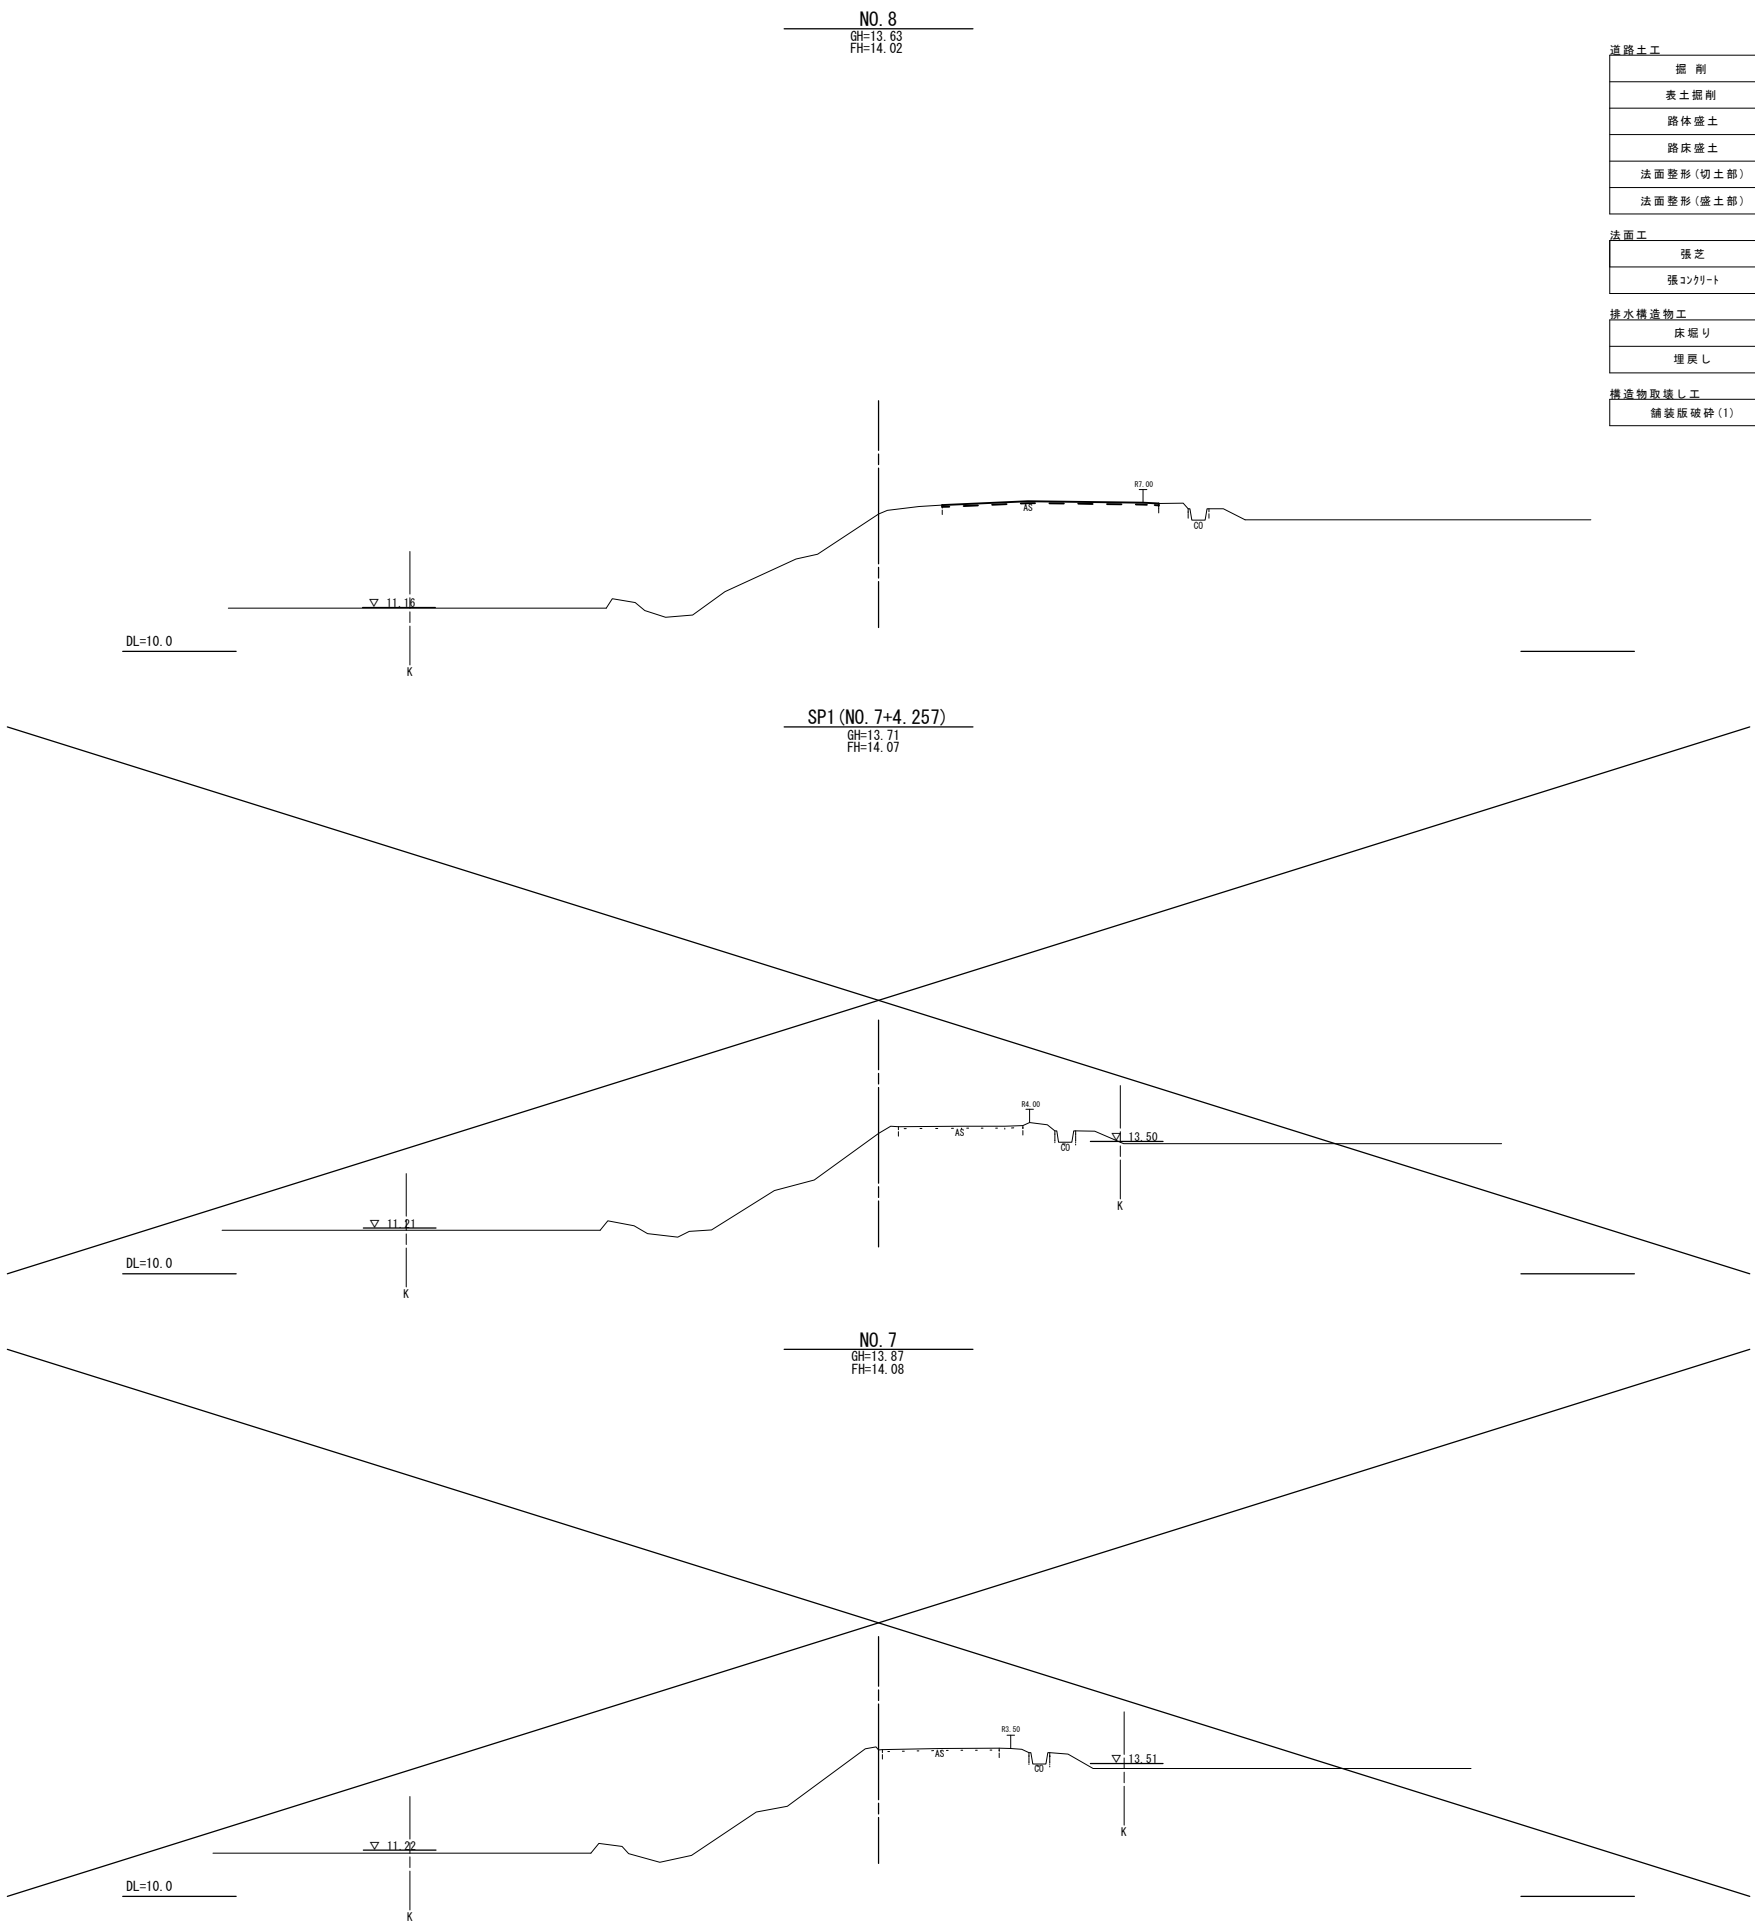

		左	右
道路土工	掘削	m2	-
	表土掘削	m2	-
	路体盛土	m2	-
	路床盛土	m2	-
	法面整形(切土部)	m	-
	法面整形(盛土部)	m	-

法面工		左	右
張芝	m	-	-
張コンクリート	m2	-	-

排水構造物工		左	右
床廻り	m2	-	-
埋戻し	m2	-	-


構造物取壊し工		左	右
舗装版破砕(1)	m	5.73	

舗装工		左	右
不陸整正(1)	m	5.73	
不陸整正(2)	m	-	
表層：車道	m	5.73	
上層路盤：車道	m	-	
下層路盤：車道	m	-	
表層：歩道	m	-	-
路盤：歩道	m	-	-
表層：耐水処理	m	-	-
路盤：耐水処理	m	-	-

※この図面はA1サイズを原寸とする。

工 事 名	平成28年度 建整道新第3号		
	大里野田町第11号線道路改良工事		
施工箇所名	津市大里野田町 及び大里小野田地内		
図面の種類	横断図(1)		
縮 尺	S=1:100	図面番号	4/9
事 務 所 名	津市建設部建設整備課		

横断図 (2)

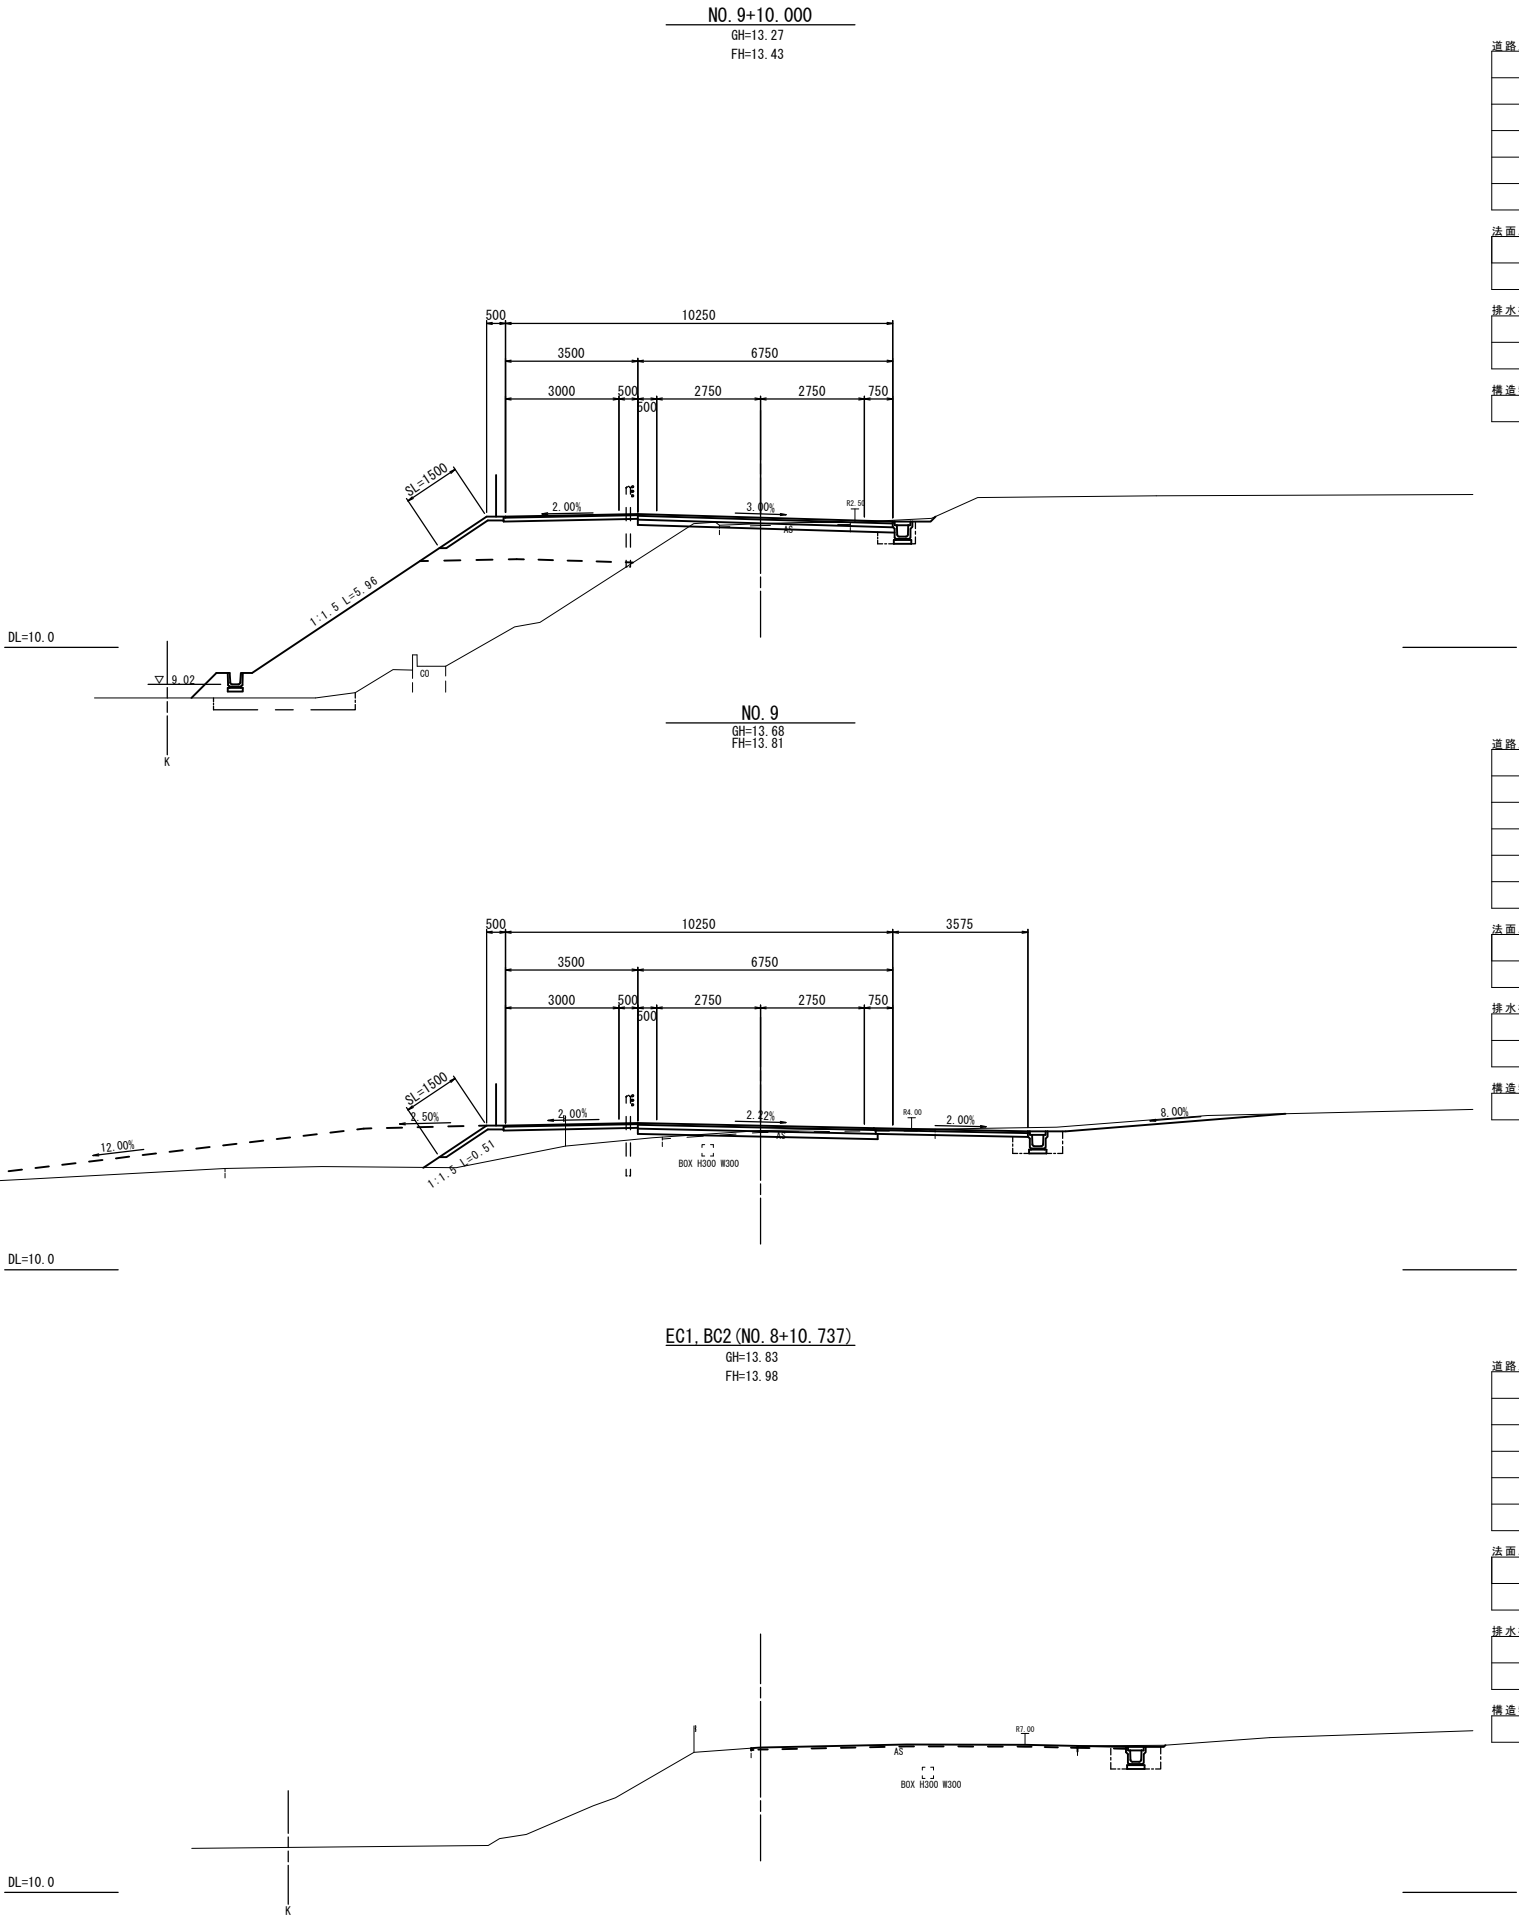

		左	右
道路土工			
掘削	m2	0.86	
表土掘削	m2	1.2	
路体盛土	m2	19.6	
路床盛土	m2	6.0	
法面整形(切土部)	m	-	0.19
法面整形(盛土部)	m	6.89	-

		左	右
法面工			
張芝	m	5.96	0.19
張コンクリート	m2	0.19	-

		左	右
排水構造物工			
床掘り	m2	-	0.43
埋戻し	m2	-	0.17

		左	右
構造物取壊し工			
舗装版破砕(1)	m	3.46	

		左	右
舗装工			
不陸整正(1)	m	-	
不陸整正(2)	m	4.99	
表層:車道	m	6.25	
上層路盤:車道	m	6.25	
下層路盤:車道	m	6.26	
表層:歩道	m	3.28	-
路盤:歩道	m	3.33	-
表層:耐水処理	m	-	-
路盤:耐水処理	m	-	-

		左	右
道路土工			
掘削	m2	1.9	
表土掘削	m2	-	
路体盛土	m2	-	
路床盛土	m2	2.9	
法面整形(切土部)	m	-	-
法面整形(盛土部)	m	0.51	-

		左	右
法面工			
張芝	m	0.51	-
張コンクリート	m2	0.19	-

		左	右
排水構造物工			
床掘り	m2	-	0.71
埋戻し	m2	-	0.45

		左	右
構造物取壊し工			
舗装版破砕(1)	m	7.22	

		左	右
舗装工			
不陸整正(1)	m	-	
不陸整正(2)	m	8.59	
表層:車道	m	5.75	
上層路盤:車道	m	5.80	
下層路盤:車道	m	5.85	
表層:歩道	m	3.28	-
路盤:歩道	m	3.33	-
表層:耐水処理	m	-	4.08
路盤:耐水処理	m	-	4.03

		左	右
道路土工			
掘削	m2	0.26	
表土掘削	m2	-	
路体盛土	m2	-	
路床盛土	m2	-	
法面整形(切土部)	m	-	-
法面整形(盛土部)	m	-	-

		左	右
法面工			
張芝	m	-	-
張コンクリート	m2	-	-


		左	右
排水構造物工			
床掘り	m2	-	0.75
埋戻し	m2	-	0.50

		左	右
構造物取壊し工			
舗装版破砕(1)	m	-	

※この図面はA1サイズを原寸とする。			
工 事 名	平成28年度 建整道新第3号 大里野田町第11号線道路改良工事		
施工箇所名	津市大里野田町 及び大里小野田地内		
図面の種類	横断図 (2)		
縮 尺	S=1:100	図面番号	5/9
事 務 所 名	津市建設部建設整備課		


横断図 (3)

NO. 12
GH=11.07
FH=11.16

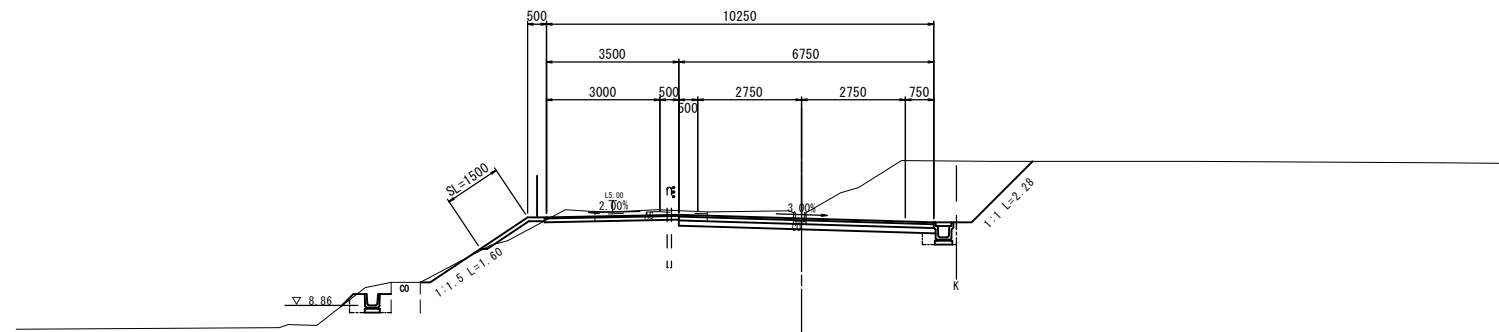


DL=5.0

NO. 11
GH=12.92
FH=11.86

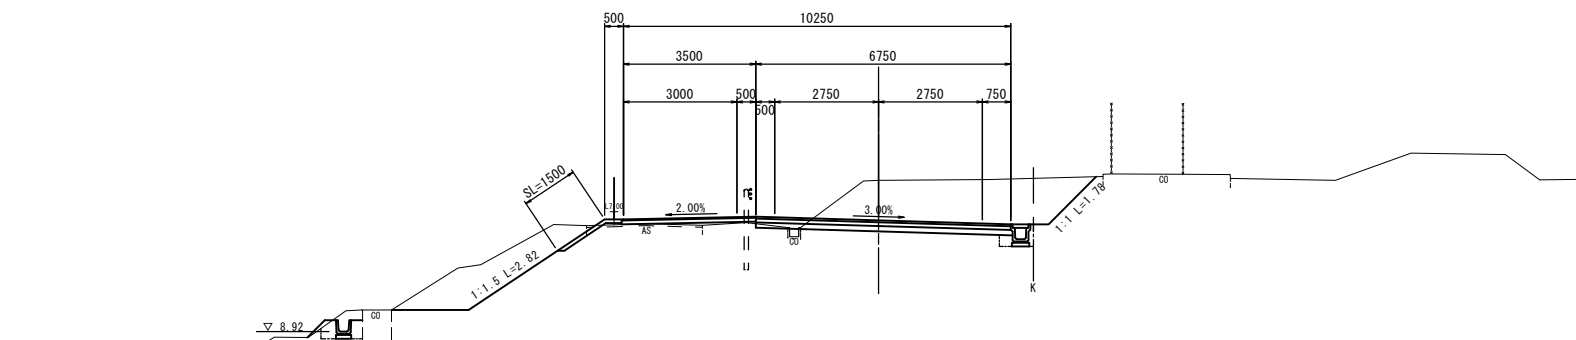

DL=5.0

NO. 10
GH=12.76
FH=12.91

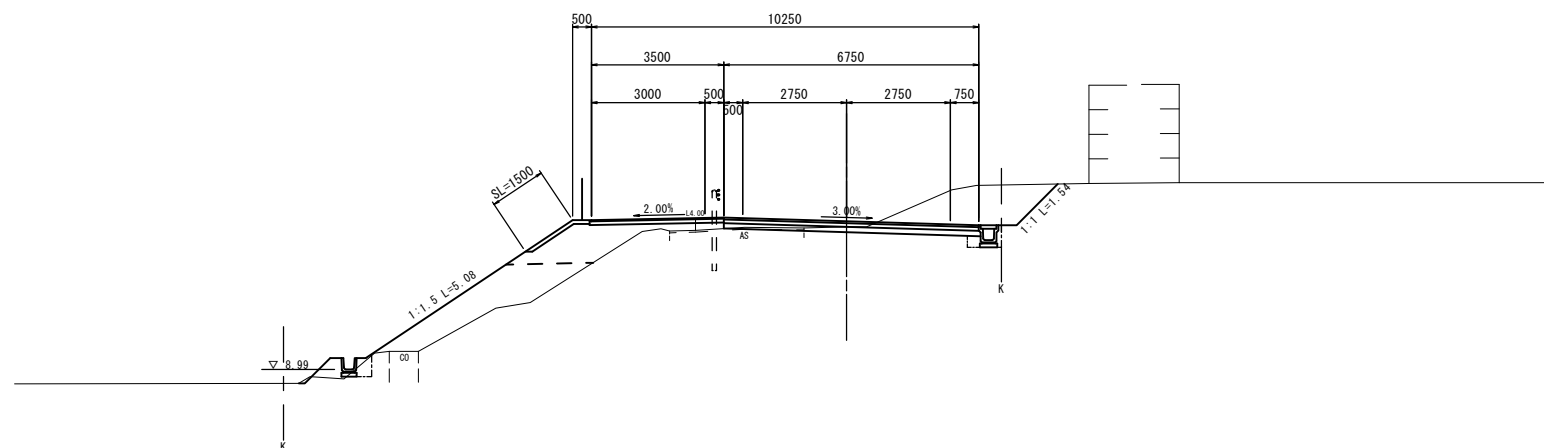

DL=5.0

道路土工		左	右
掘 削	m2	9.4	
表土掘削	m2	-	
路床盛土	m2	0.01	
路床盛土	m2	0.18	
法面整形(切土部)	m	1.19	2.28
法面整形(盛土部)	m	0.88	-

法面工			
張芝	m	1.60	2.28
張コンクリート	m ²	0.19	-

排水構造物工			
床掘り	m2	0.71	0.43
埋戻し	m2	0.34	0.17

構造物取壊し工		
舗装版破砕(1)	m	2.97

鋪裝工		左	右
不陸整正 (1)	■	-	
不陸整正 (2)	■	9.67	
表層：車道	■	6.25	
上層路盤：車道	■	6.25	
下層路盤：車道	■	6.26	
表層：步道	■	3.28	-

	路盤：步道	m	3.33	—
	表層：耐水処理	m	—	—
	路盤：耐水処理	m	—	—

道路土工		左	右
掘削	m2	12.5	
表土掘削	m2	-	
路床盛土	m2	0.05	
路床盛土	m2	0.30	
法面整形(切土部)	m	-	1.78
法面整形(盛土部)	m	3.47	-

法面工			
張芝	m	2.82	1.78
張コンクリート	m ²	0.19	-

排水構造物工			
床掘り	m2	0.66	0.43
埋戻し	m2	0.32	0.17

構造物取壊し工		
舗装版破碎(1)	m	3.07

鋪裝工		左	右
不陸整正 (1)	■	-	
不陸整正 (2)	■	6.70	
表層：車道	■	6.25	
上層路盤：車道	■	6.25	
下層路盤：車道	■	6.26	
表層：步道	■	3.28	-

	路盤：步道	■	3.33	-
	表層：耐水処理	■	-	-
	路盤：耐水処理	■	-	-

[illegible]

道路土工		左	右
掘 削	m2	4.3	
表土掘削	m2	-	
路床盛土	m2	4.4	
路床盛土	m2	2.7	
法面整形(切土部)	m	-	1.54
法面整形(盛土部)	m	6.02	-

法面工			
張芝	m	5.08	1.54
張コンクリート	m ²	0.19	-

接水構造物工			
床掘り	m2	0.18	0.43
埋戻し	m2	0.16	0.17

構造物取壊し工		
舗装版破砕(1)	m	3.55

鋪裝工		左	右
不陸整正 (1)	■	-	
不陸整正 (2)	■	5.85	
表層：車道	■	6.25	
上層路盤：車道	■	6.25	
下層路盤：車道	■	6.26	
表層：步道	■	3.28	-

路盤：步道	m	3.33	-
表層：耐水處理	m	-	-
路盤：耐水處理	m	-	-

[illegible]

※この図面はA1サイズを原寸とする。


工 事 名	平成28年度 建整道新第
-------	--------------

※この図面はA1サイズ^{*}を原寸とする。

工 事 名	平成28年度 建整道新第3号 大里野田町第11号線道路改良工事		
施工箇所名	津市大里野田町 及び大里小野田地内		
図面の種類	横断面 (3)		
縮 尺	S=1:100	図面番号	6/9
事 務 所 名	津市建設部建設整備課		

横断図 (4)

NO. 13+11.500
GH=10.87
FH=10.69

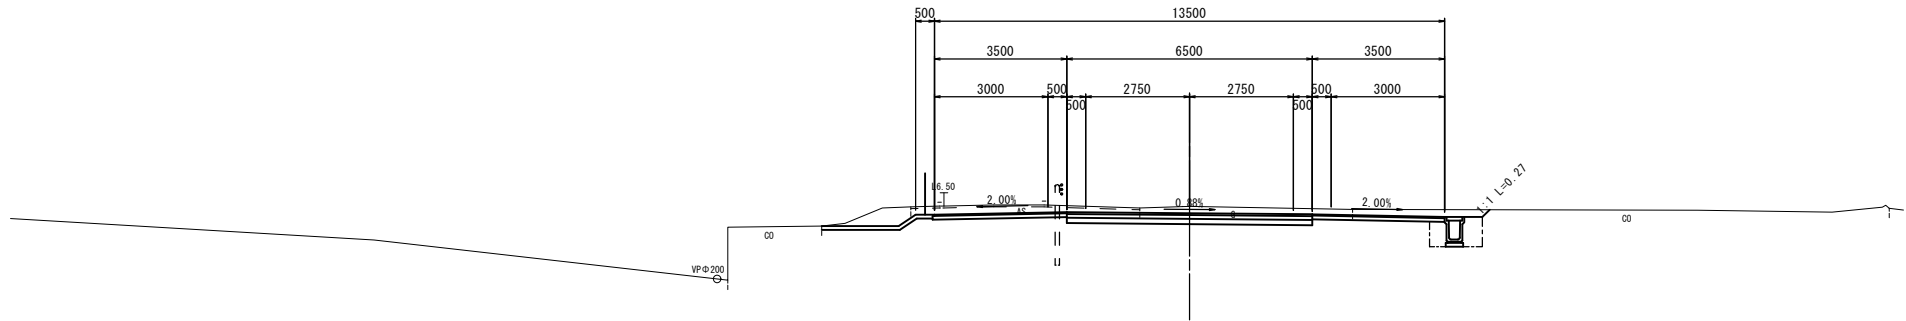

		左	右
道路土工			
掘削	m2	3.9	
表土掘削	m2	-	
路体盛土	m2	-	
路床盛土	m2	-	
法面整形(切土部)	m	-	0.27
法面整形(盛土部)	m	-	-


		左	右
法面工			
張芝	m	-	0.27
張コンクリート	m2	0.34	-

		左	右
排水構造物工			
床掘り	m2	-	0.98
埋戻し	m2	-	0.63

		左	右
構造物取壊し工			
舗装版破砕(1)	m	6.06	

		左	右
舗装工			
不陸整正(1)	m	-	
不陸整正(2)	m	12.60	
表層：車道	m	6.50	
上層路盤：車道	m	6.50	
下層路盤：車道	m	6.50	
表層：歩道	m	3.28	3.14
路盤：歩道	m	3.33	3.14
表層：耐水処理	m	-	-
路盤：耐水処理	m	-	-

EC2 (NO. 13+8.065)
GH=10.89
FH=10.64

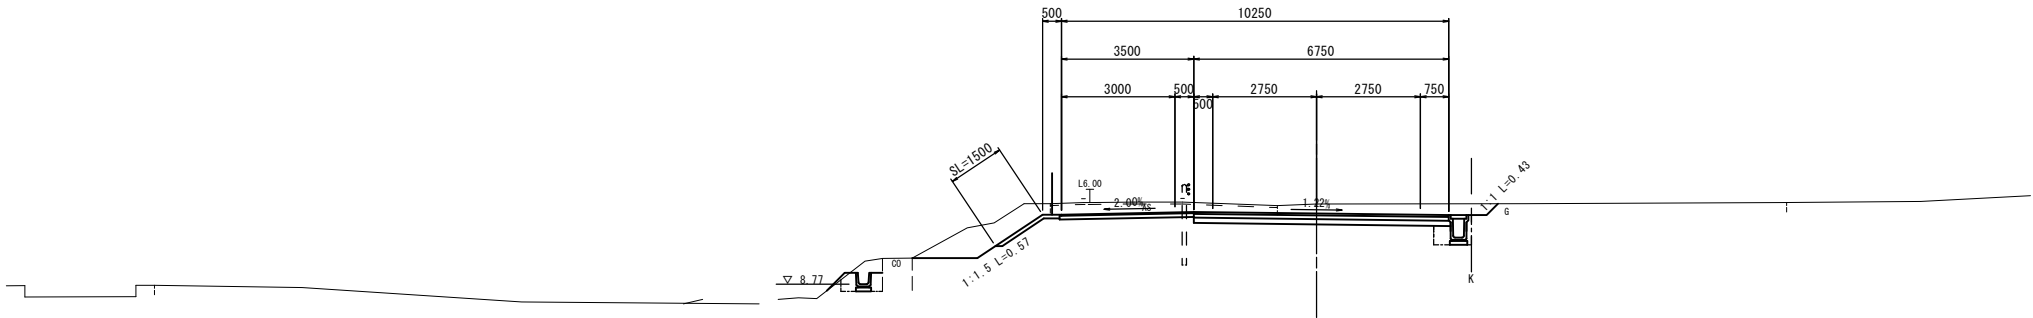

		左	右
道路土工			
掘削	m2	7.0	
表土掘削	m2	-	
路体盛土	m2	0.03	
路床盛土	m2	-	
法面整形(切土部)	m	0.57	0.43
法面整形(盛土部)	m	0.67	-


		左	右
法面工			
張芝	m	0.57	0.43
張コンクリート	m2	0.19	-

		左	右
排水構造物工			
床掘り	m2	0.74	0.67
埋戻し	m2	0.33	0.32

		左	右
構造物取壊し工			
舗装版破砕(1)	m	6.00	

		左	右
舗装工			
不陸整正(1)	m	-	
不陸整正(2)	m	9.51	
表層：車道	m	6.25	
上層路盤：車道	m	6.25	
下層路盤：車道	m	6.26	
表層：歩道	m	3.28	-
路盤：歩道	m	3.33	-
表層：耐水処理	m	-	-
路盤：耐水処理	m	-	-

NO. 13
GH=10.97
FH=10.60

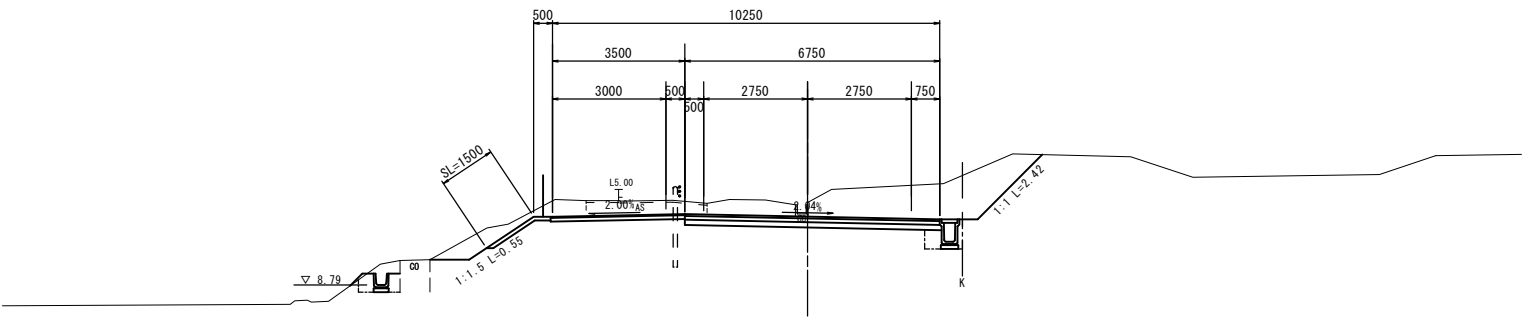

		左	右
道路土工			
掘削	m2	10.8	
表土掘削	m2	-	
路体盛土	m2	0.03	
路床盛土	m2	-	
法面整形(切土部)	m	0.55	2.42
法面整形(盛土部)	m	0.45	-

		左	右
法面工			
張芝	m	0.55	2.42
張コンクリート	m2	0.19	-

		左	右
排水構造物工			
床掘り	m2	0.72	0.67
埋戻し	m2	0.33	0.32

		左	右
構造物取壊し工			
舗装版破砕(1)	m	3.20	


		左	右
舗装工			
不陸整正(1)	m	-	
不陸整正(2)	m	10.12	
表層：車道	m	6.25	
上層路盤：車道	m	6.25	
下層路盤：車道	m	6.26	
表層：歩道	m	3.28	-
路盤：歩道	m	3.33	-
表層：耐水処理	m	-	-
路盤：耐水処理	m	-	-

※この図面はA1サイズを原寸とする。

工 事 名	平成28年度 建整道新第3号 大里野田町第11号線道路改良工事		
施工箇所名	津市大里野田町 及び大里小野田地内		
図面の種類	横断図 (4)		
縮 尺	S=1:100	図面番号	7/9
事 務 所 名	津市建設部建設整備課		


各種構造図(1)

ﾌﾟﾚｷｽﾄU型側溝(1)
S=1:20

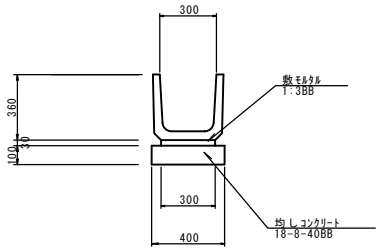


10.0m当り				
名 称	規 格	単 位	数 量	摘 要
U字溝	PU-300B	m	10.00	L=600
敷もみり	1:3	m3	0.09	
均しコンクリート	18-8-40BB	m3	0.40	
同上型枠		m2	2.00	
基面整正		m2	4.00	

ﾌﾟﾚｷｽﾄU型側溝(2),(3)
S=1:20

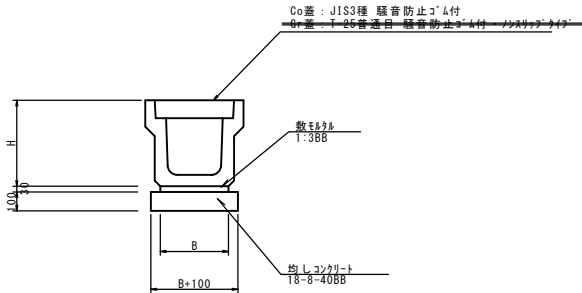


10.0m当り					
名 称	規 格	単 位	数 量		摘 要
			(2)	(3)	
ﾌﾟﾚｷｽﾄU型側溝	JIS 300A 3種	m	10.00		
	JIS 300C 3種	m		10.00	
敷もみり	1:3	m3	0.11	0.11	
均しコンクリート	18-8-40BB	m3	0.46	0.46	
同上型枠		m2	2.00	2.00	
H		mm	455	655	
B		mm	360	360	
基面整正		m2	4.60	4.60	

管 渠(1),(2)
S=1:10

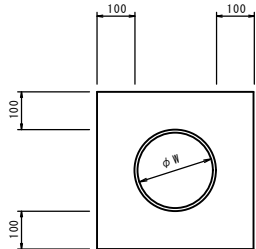


10.0m当り					
名 称	規 格	単位	数 量		摘 要
			(2)	(3)	
塩化ビニル管	VP管	本	2.50	2.50	
砂基礎	クッション用砂	m3	1.89	1.36	
基面整正		m2	5.18	4.16	
W		m	0.30	0.20	

ﾌﾟﾚｷｽﾄ集水樹
S=1:20

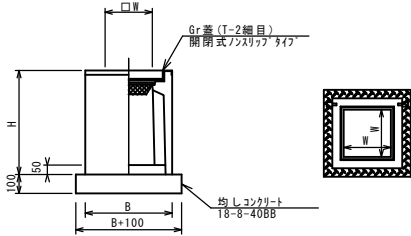


10.0m当り				
名 称	規 格	単 位	数 量	摘 要
ﾌﾟﾚｷｽﾄ集水樹	300A	個	10.00	PU樹同等品以上
インポートコンクリート	18-8-25BB	m3	0.05	
均しコンクリート	18-8-40BB	m3	0.38	
同上型枠		m2	2.48	
H		mm	600	
B		mm	520	
W		mm	300	
基面整正			3.84	

現場打ち集水樹(1)
S=1:20

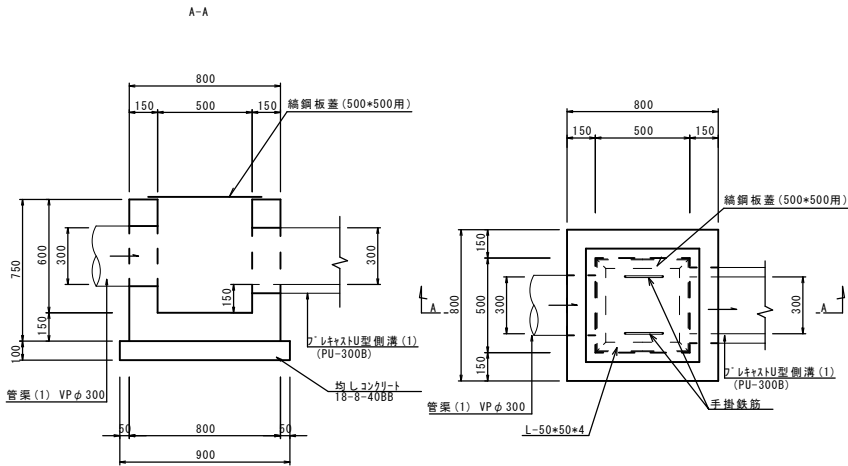


10.0箇所当り				
名称	規格	単位	数 量	摘要
コンクリート	18-8-25BB	m3	3.00	
型枠	1:3	m2	34.67	
均しコンクリート	18-8-40BB	m3	0.81	
同上型枠		m2	3.60	
鉄鋼板蓋	500*500	枚	10.00	
基面整正		m2	8.10	

現場打ち集水樹(2)
S=1:20

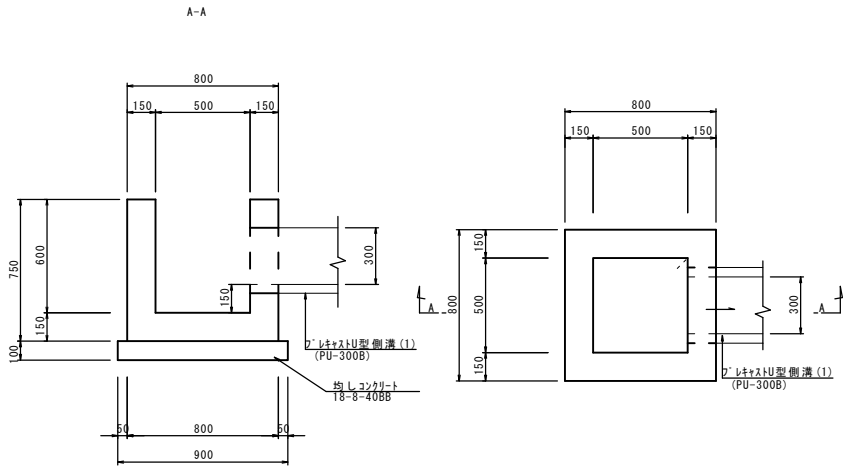

10.0箇所当り				
名称	規格	単位	数 量	摘要
コンクリート	18-8-25BB	m3	3.10	
型枠	1:3	m2	36.26	
均しコンクリート	18-8-40BB	m3	0.81	
同上型枠		m2	3.60	
基面整正		m2	8.10	

現場打ち集水樹(3)
S=1:20

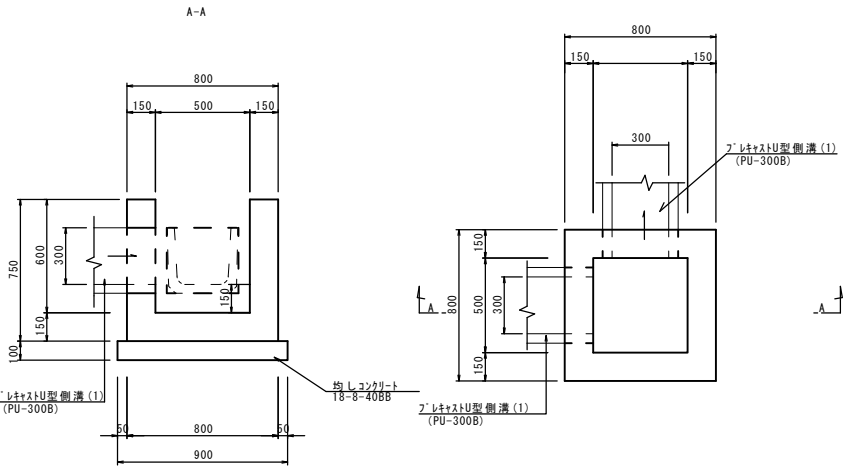


10.0箇所当り				
名称	規格	単位	数 量	摘要
コンクリート	18-8-25BB	m3	2.90	
型枠	1:3	m2	33.52	
均しコンクリート	18-8-40BB	m3	0.81	
同上型枠		m2	3.60	
基面整正		m2	8.10	

※この図面はA1サイズを原寸とする。

工 事 名	平成28年度 建整道新第3号 大里野田町第11号線道路改良工事		
施工箇所名	津市大里野田町 及び大里小野田地内		
図面の種類	各種構造図(1)		
縮 尺	図 示	図面番号	8/9
事 務 所 名	津市建設部建設整備課		


各種構造図(2)

縦排水

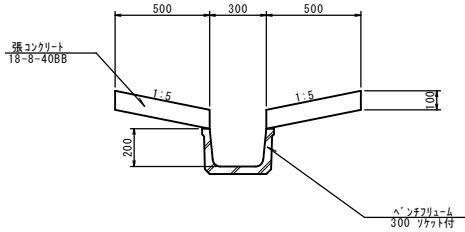


10.0m当り				
名 称	規 格	単 位	数 量	摘 要
ﾌﾞﾚｯｽﾄ側溝	BF II-300	個	5.00	
コンクリート	18-8-40BB	m3	1.00	
同上型枠		m2	4.00	
基面整正		m2	3.00	

L型側溝(1)
(切下部)

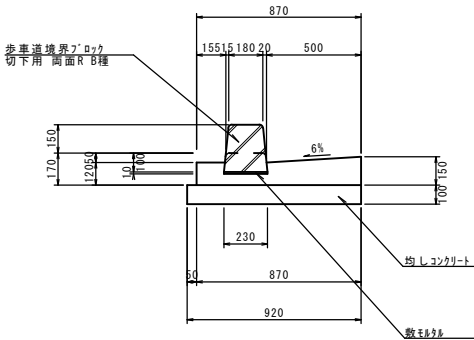


10.0m当り				
名 称	規 格	単 位	数 量	摘 要
歩車道境界ﾌﾞﾚｯｽﾄ		m	10.00	L=600
敷モﾙﾄﾙ	1:3	m3	0.02	
コンクリート	18-8-25BB	m3	1.00	
同上型枠		m2	2.70	
均しコンクリート	18-8-40BB	m3	0.92	
同上型枠		m2	2.00	
目地材	遅青質 t=10	m2	0.10	
基面整正		m2	9.20	

L型側溝(2)(歩行者乗入曲線部)
(歩車道境界ﾌﾞﾚｯｽﾄ曲線ﾀｲﾌﾟ)

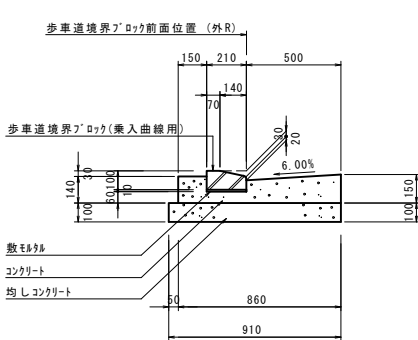


10.0m当り				
名 称	規 格	単 位	数 量	摘 要
歩車道境界ﾌﾞﾚｯｽﾄ	ﾍﾞﾐﾌﾗｯﾄ型(曲線用) L=600	本	16.50	W=26kg/本
敷モﾙﾄﾙ	1:3	m3	0.02	
コンクリート	18-8-25BB	m3	1.02	
同上型枠		m2	2.90	
均しコンクリート	18-8-40BB	m3	0.91	
同上型枠		m2	2.00	
基面整正		m2	9.10	

ﾌﾞﾚｯｽﾄ街渠樹

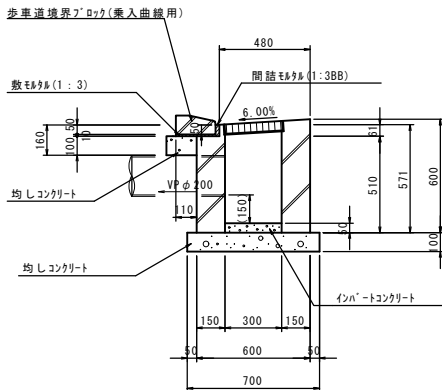


10箇所当り				
名 称	規 格	単 位	数 量	摘 要
ﾌﾞﾚｯｽﾄ集水樹	車道用300*400*600	個	10.0	
ｲﾝﾊﾞｰﾄﾞｺﾝｸﾘｰﾄ	18-8-25BB	m3	0.06	
均しコンクリート	18-8-40BB	m3	0.56	
均し型枠		m2	3.00	
歩車道境界ﾌﾞﾚｯｽﾄ	ﾍﾞﾐﾌﾗｯﾄ型(曲線用) L=600	本	11.5	
敷モﾙﾄﾙ	1:3BB	m3	0.03	
均しコンクリート	18-8-40BB	m3	0.16	
均し型枠		m2	1.05	
基面整正		m2	5.60	

ｶｰﾄﾞﾊﾞｲﾌﾞ

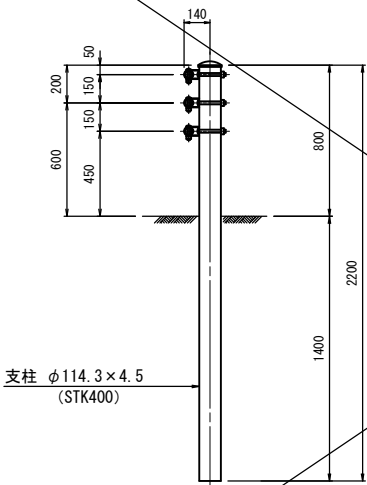


100m当り				
名 称	規 格	単 位	数 量	摘 要
ｶｰﾄﾞﾊﾞｲﾌﾞ	Gp-Cp-2E	m	100.0	

転落防止柵

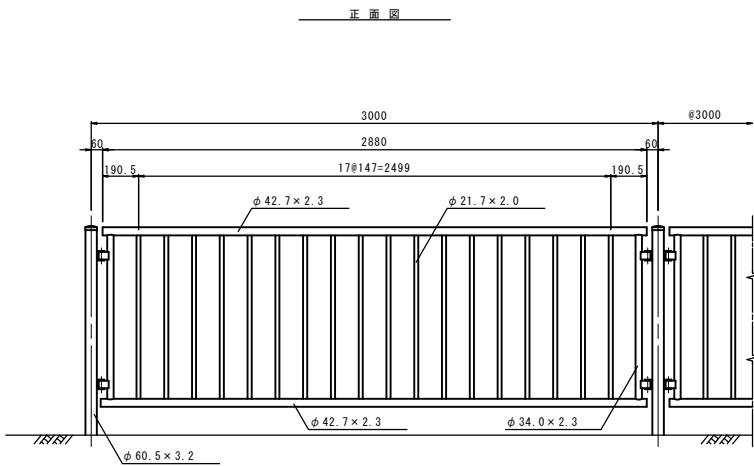

10.0m当り				
名 称	規 格	単 位	数 量	摘 要
転落防止柵(1)	H=1,100 土中建込	m	10.0	

断面図
土中建込式

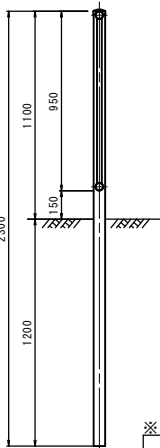

※この図面はA1サイズを原寸とする。

工 事 名	平成28年度 建整道新第3号 大里野田町第11号線道路改良工事		
施工箇所名	津市大里野田町 及び大里小野田地内		
図面の種類	各種構造図(2)		
縮 尺	S=1:20	図面番号	9/9
事 務 所 名	津市建設部建設整備課		