平　面　図

S=1/2000

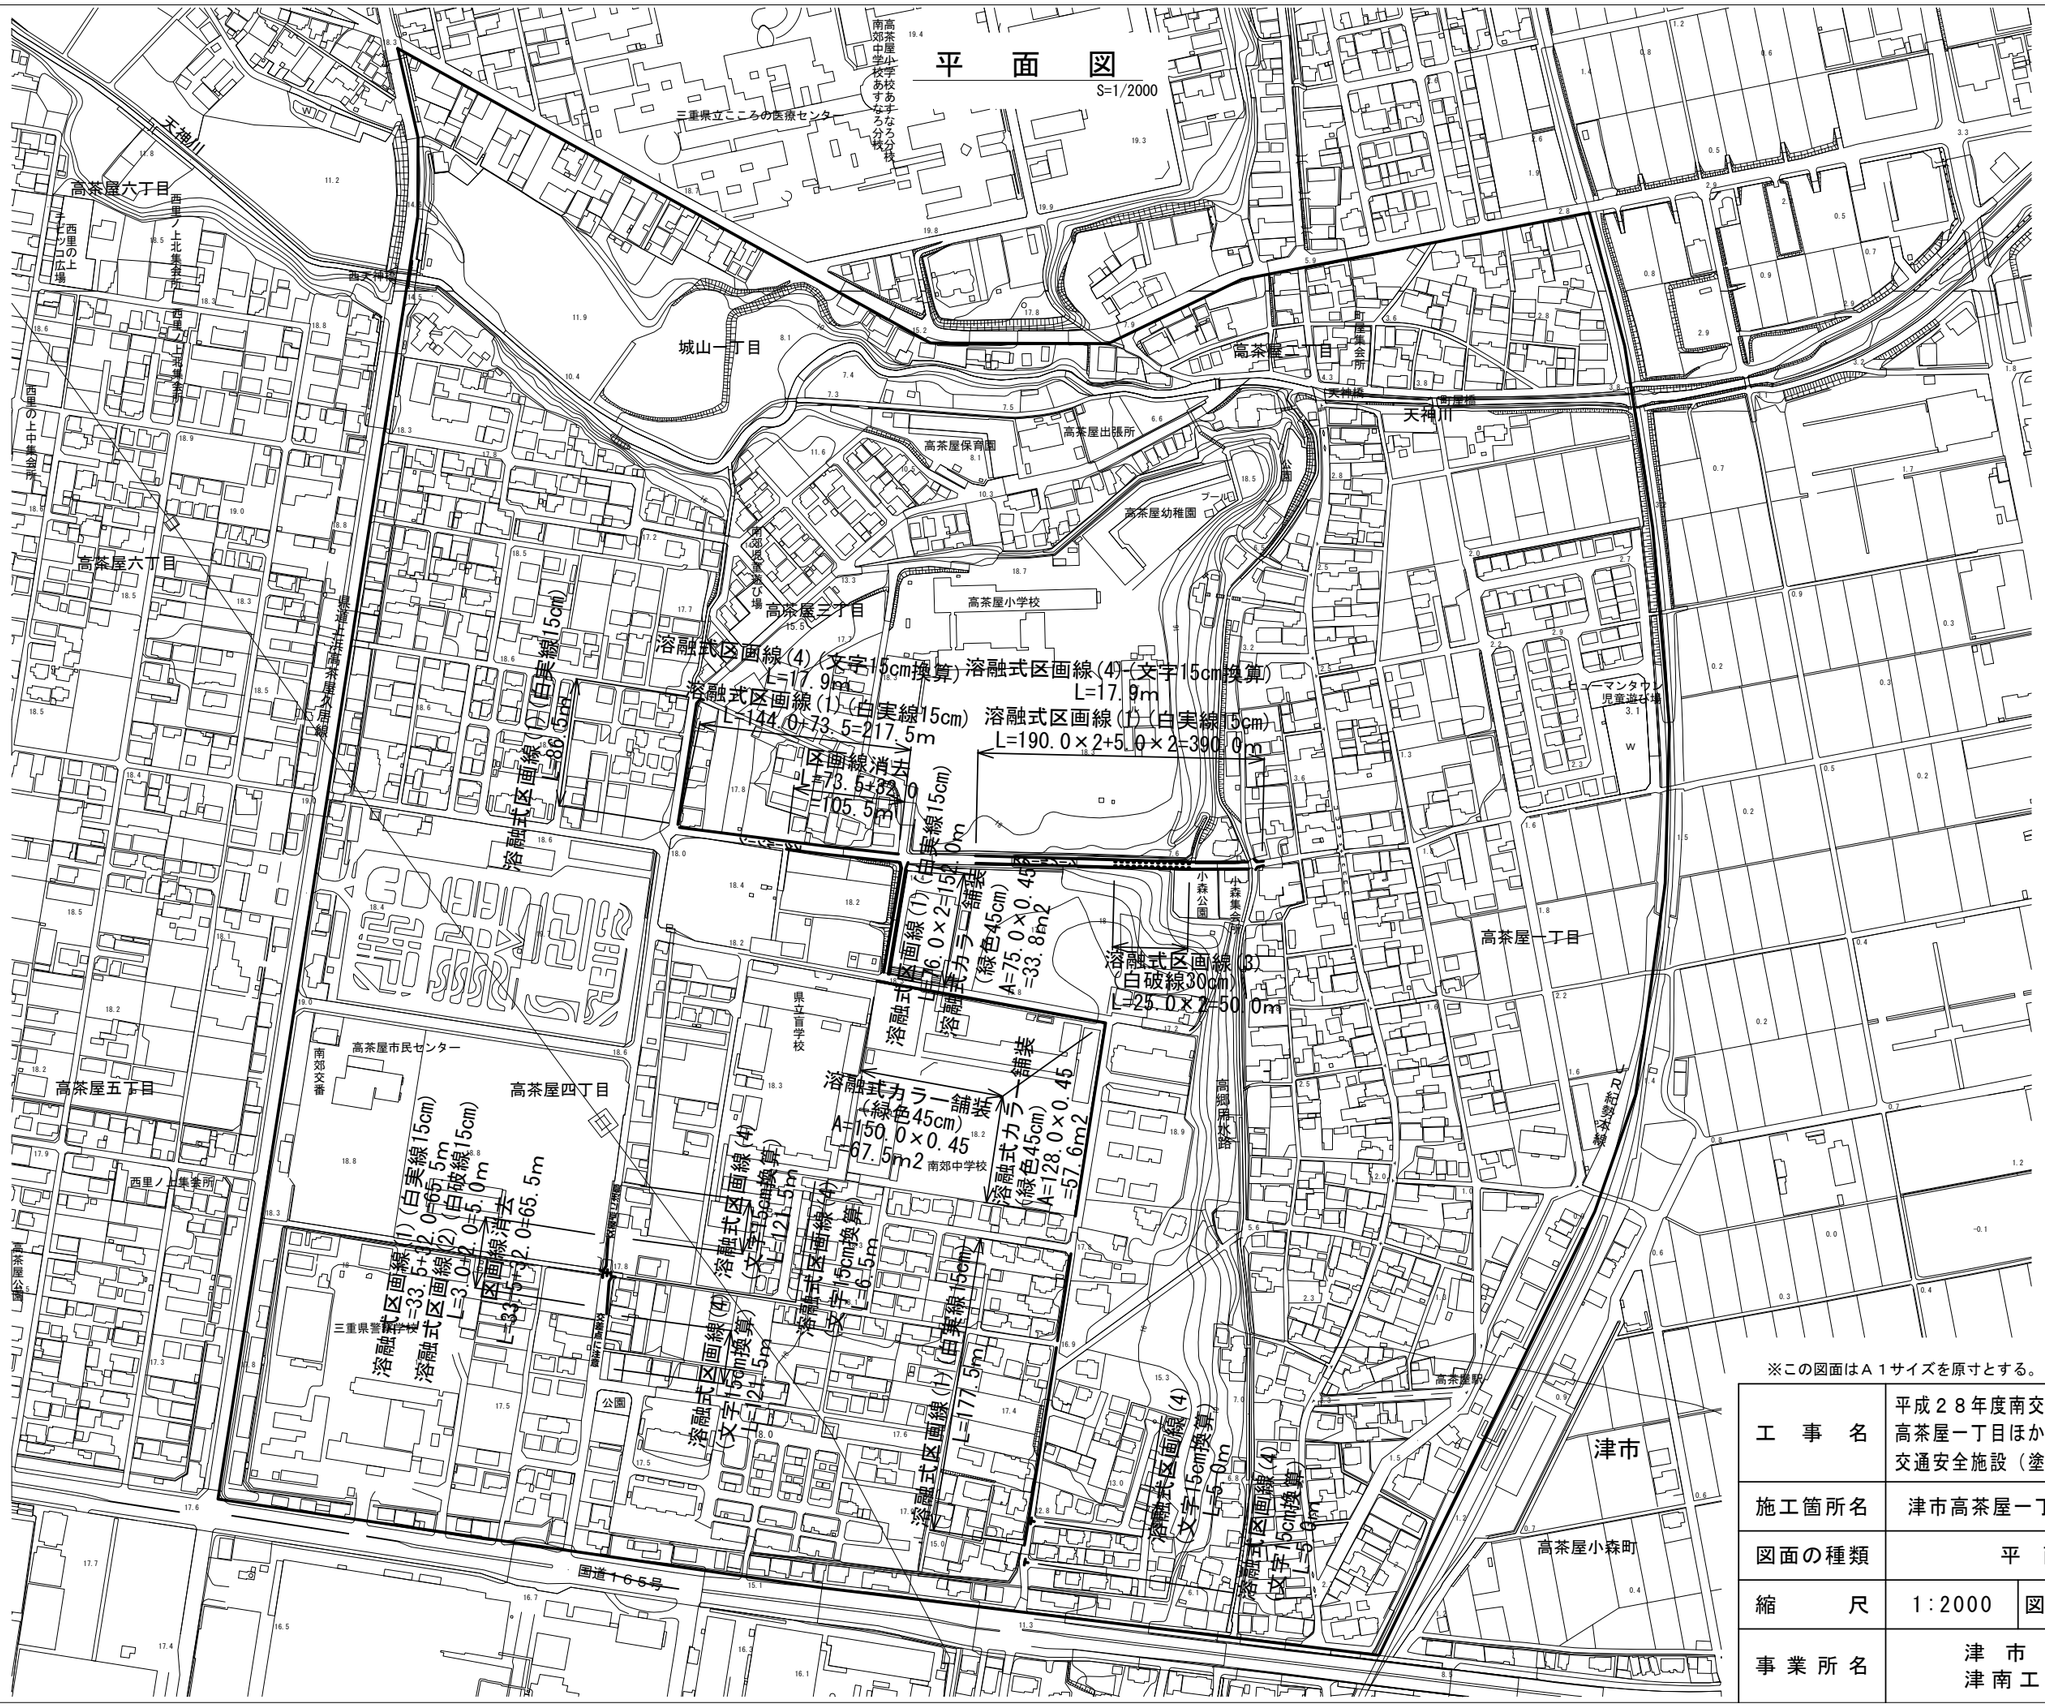

※この図面はＡ１サイズを原寸とする。

工　事　名	平成２８年度南交安第１号 高茶屋一丁目ほか２町地内 交通安全施設（塗装）整備工事		
施工箇所名	津市高茶屋一丁目ほか２町地内		
図面の種類	平　面　図		
縮　　尺	1:2000	図面番号	1／1
事業所名	津　市　建　設　部 津南工事事務所		