


平面図(1)

暫定形センター					
主要点名称	測点	追加距離	X座標	Y座標	線形要素
BP	Z NO. 5+ 0.0000	100.0000	-145462.9678	43950.9252	R=∞
BC1	Z NO. 5+ 4.1650	104.1650	-145467.0209	43949.9667	
SP1	Z NO. 6+ 0.0430	124.0430	-145485.8480	43943.6735	R=110.0000
EC1	Z NO. 7+ 3.9210	143.9210	-145503.2374	43934.0991	R=340.0000
SP2	Z NO. 10+ 4.8360	204.8360	-145550.4161	43895.6948	
EC2	Z NO. 13+ 5.7510	265.7510	-145589.9958	43849.4977	R=340.0000
EP	Z NO. 13+ 5.7588	265.7588	-145590.0003	43849.4913	R=∞

IP	津久居線
IA	66° 27' 47.18"
R	20.0000
TL	13.1034
CL	23.2000
SL	3.9103

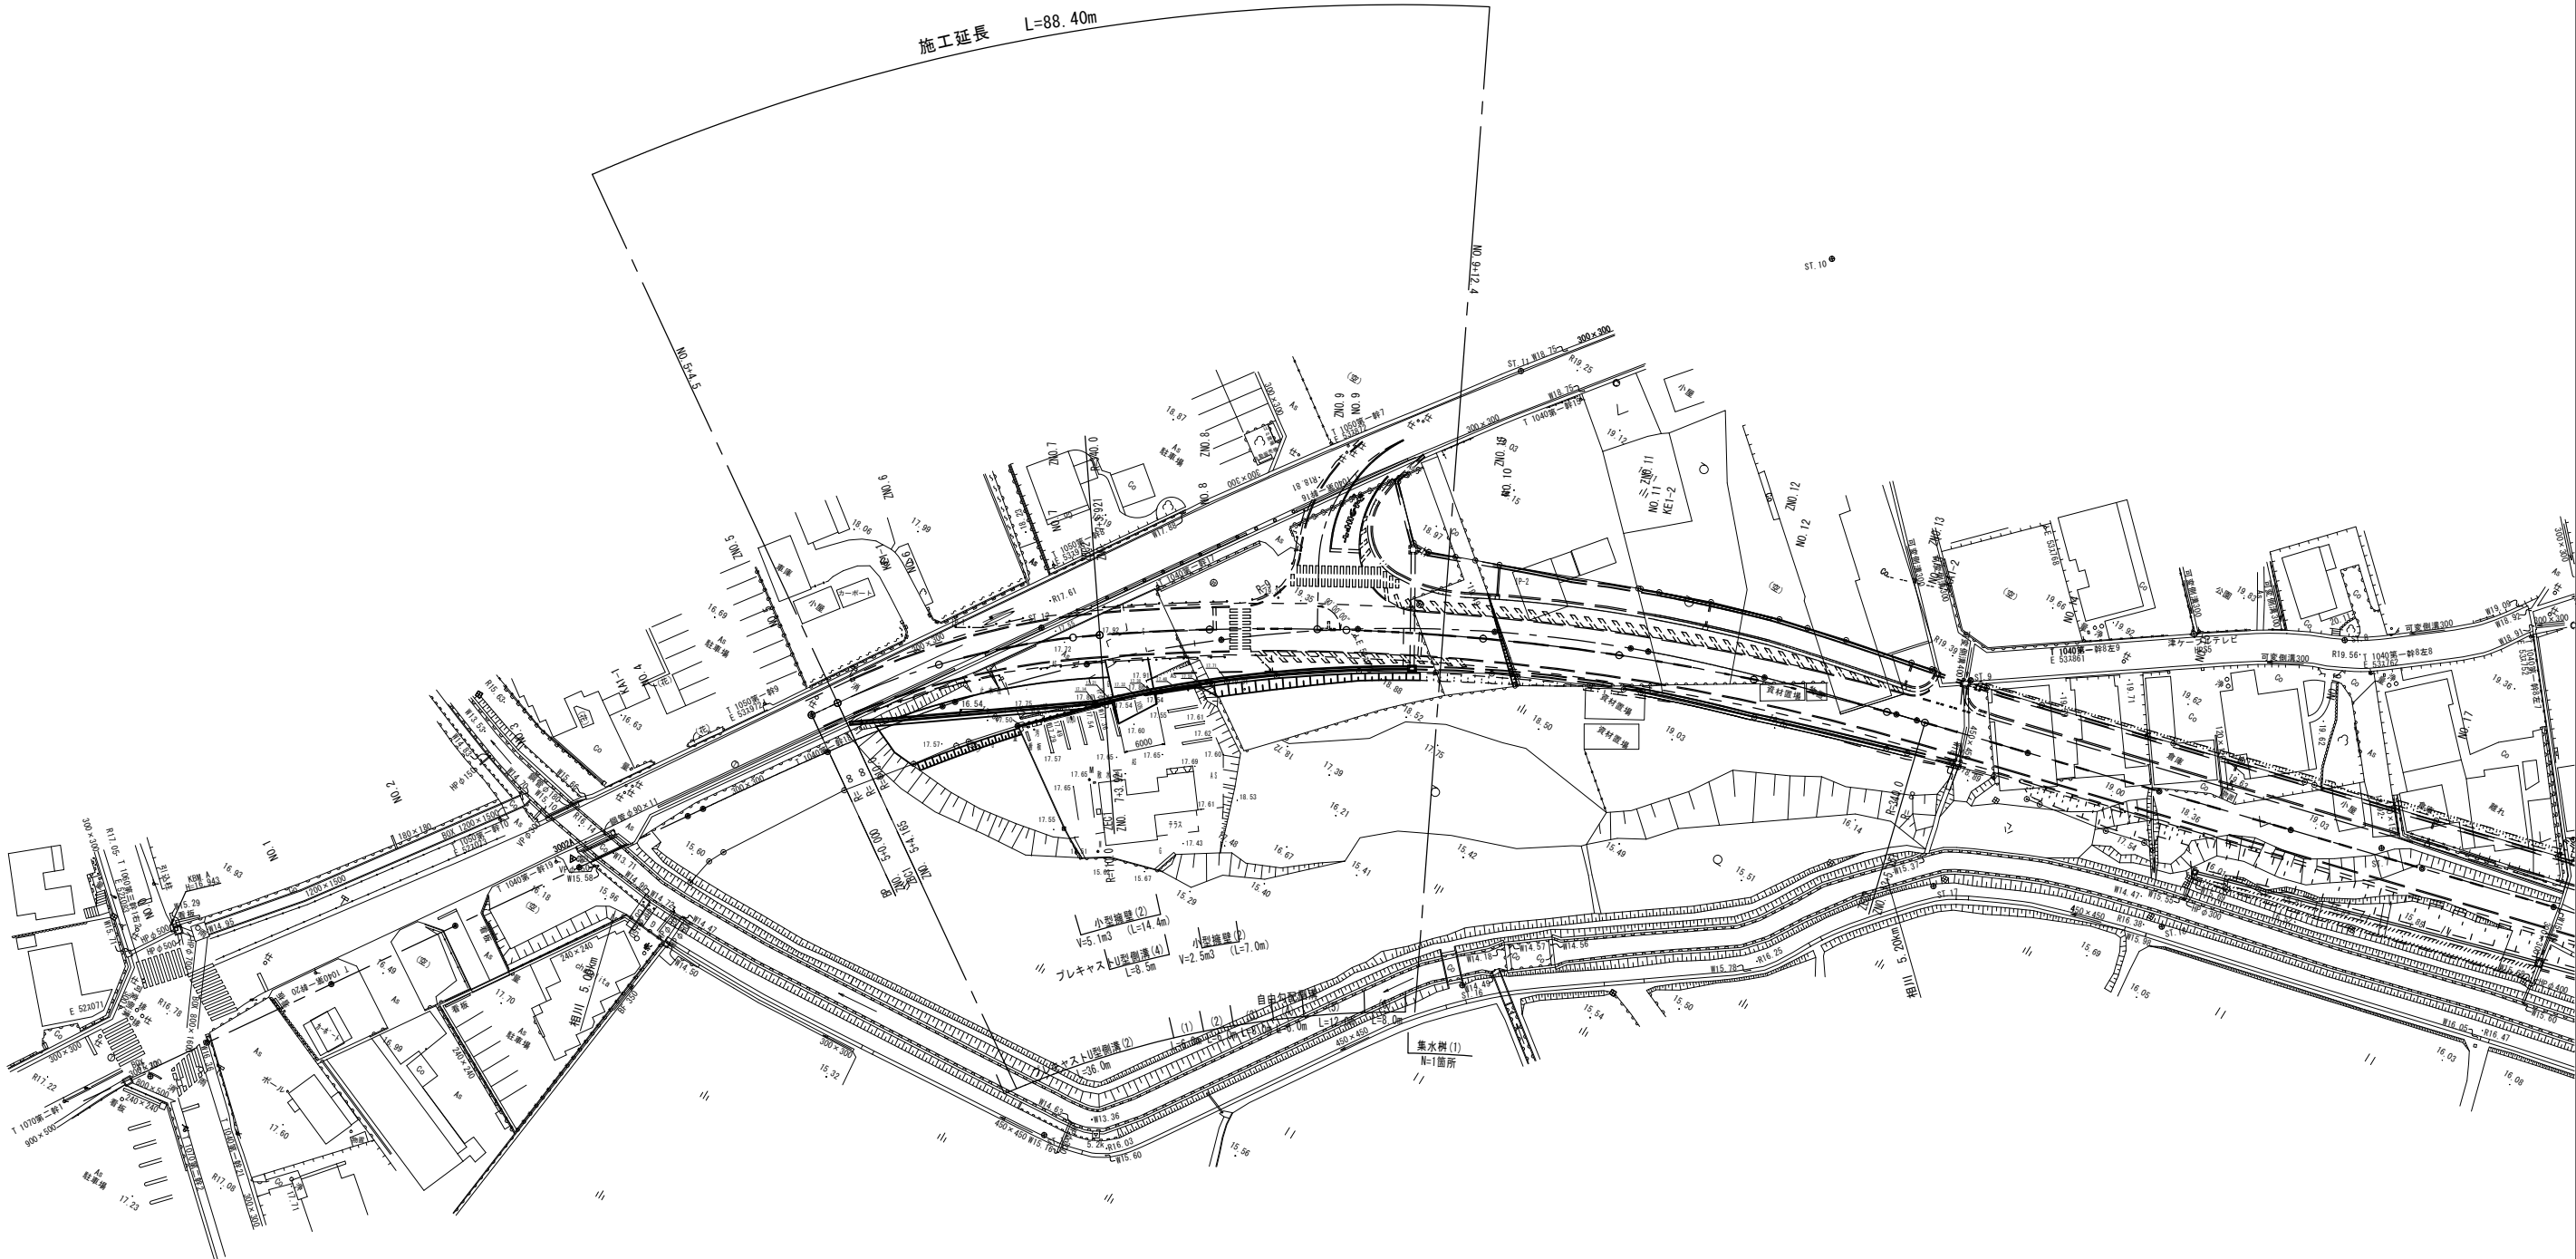


測量センター					
IP	1	Y	1.366	1.366	
KN	1-1	1-2	Lc	104.581	
IA	41-33-45.590		CL	185.581	
R	200.000	200.000	D	96.271	96.271
L	40.500	40.500	S	40.482	40.482
△R	0.342	0.342	W	76.028	76.028
XM	20.243	20.243	A	90.000	90.000
X	40.459	40.459			

※この図面はA1サイズを原寸とする。

工 事 名	平成28年度 建整道新第6号 上浜元町線道路改良工事		
施工箇所名	津市久居北口町地内		
図面の種類	平 面 図 (1)		
縮 尺	S=1:500	図面番号	1/14
事 務 所 名	津市建設部建設整備課		


平面図 (2)

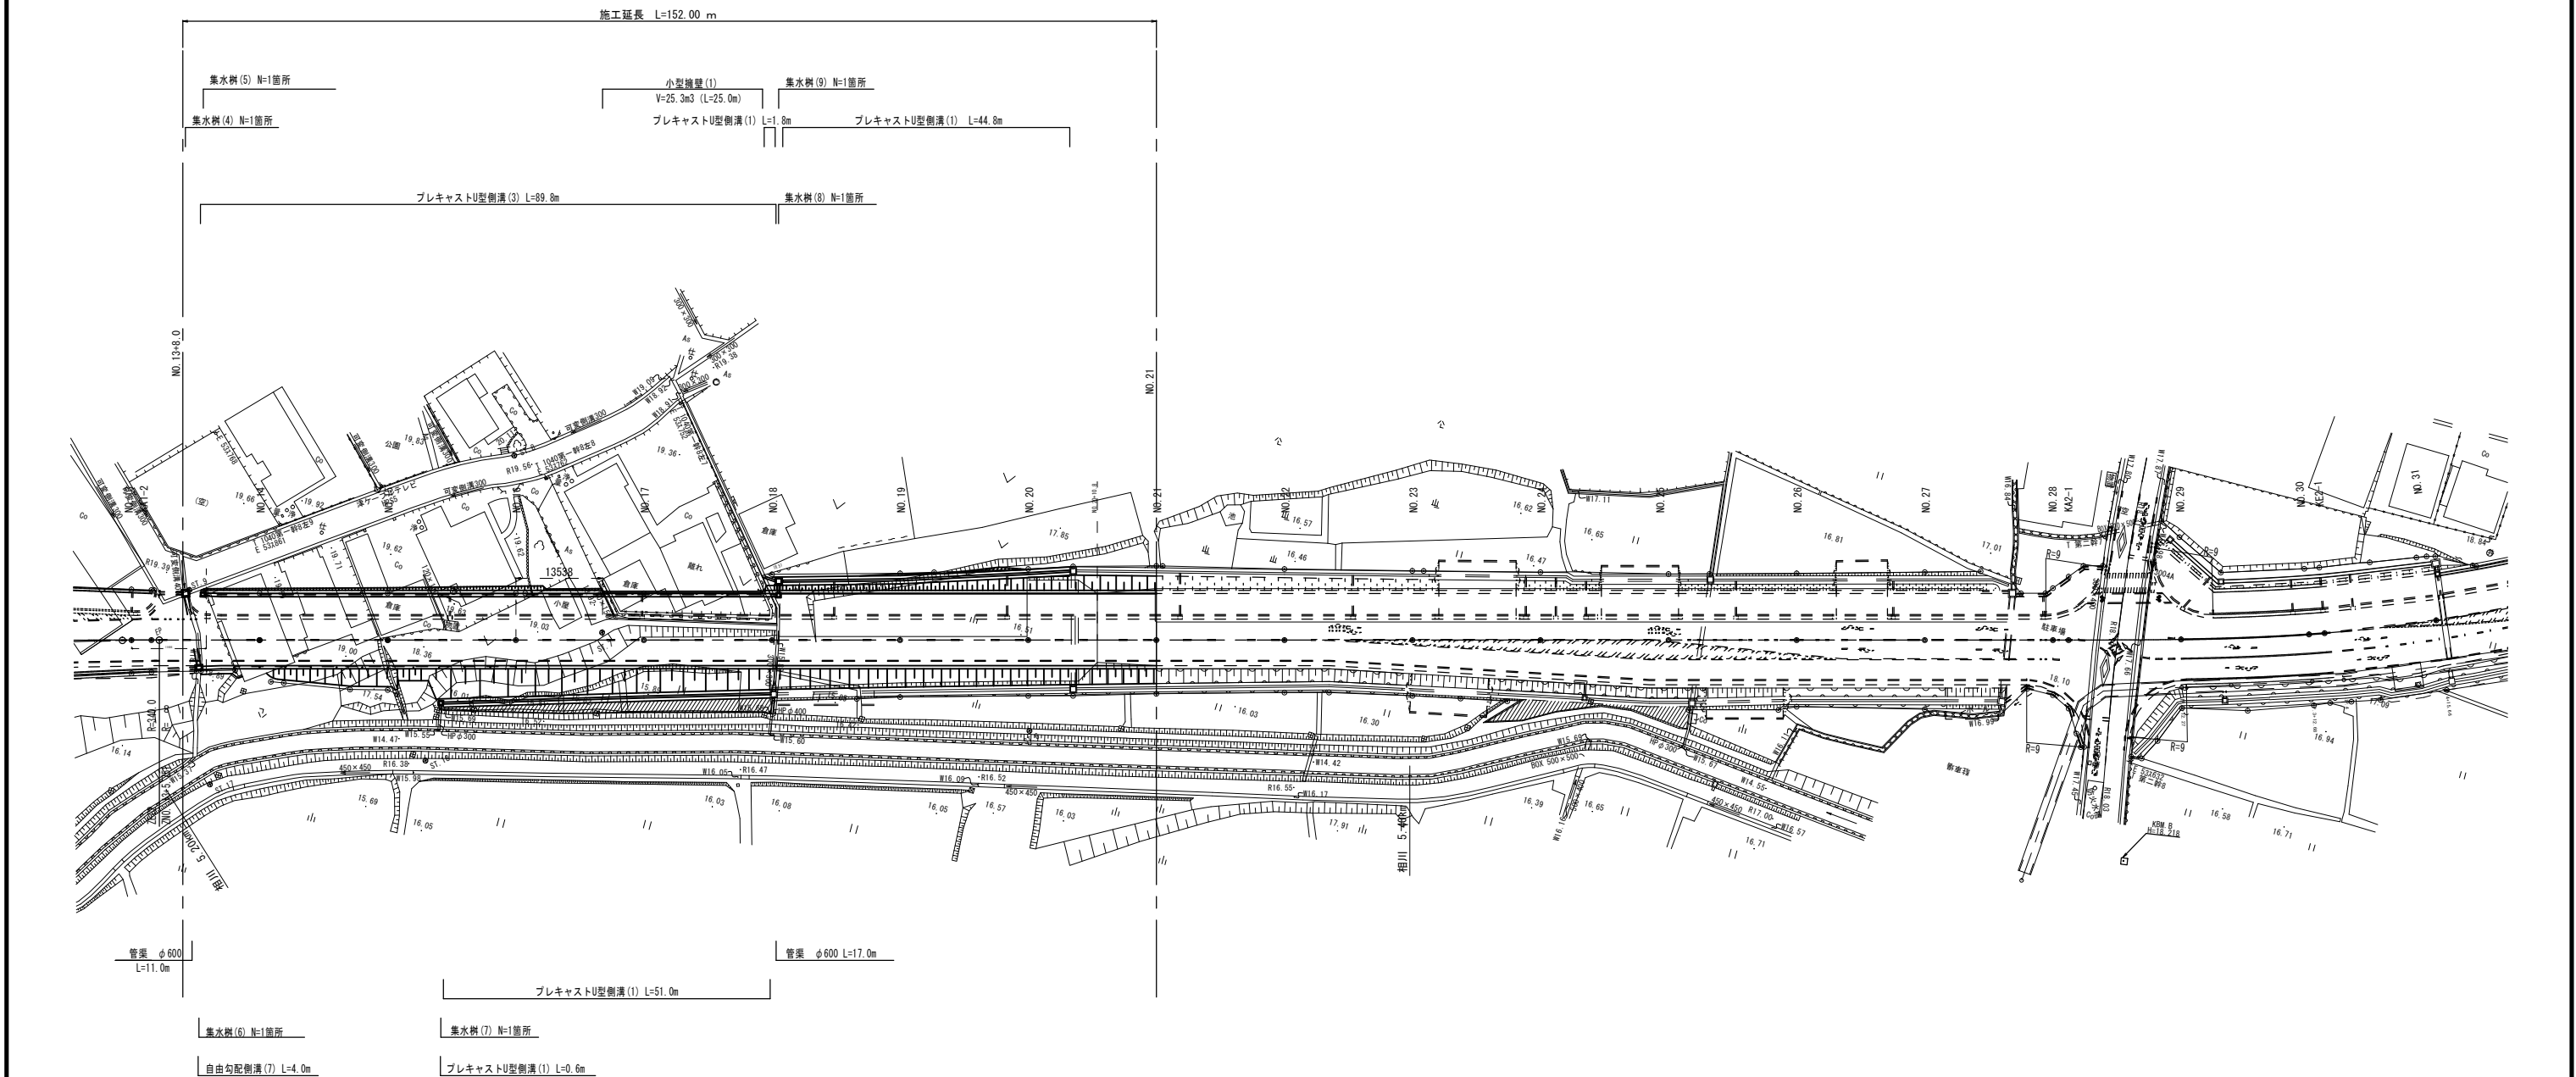

※この図面はA1サイズを原寸とする。

工 事 名	平成28年度 建整道新第6号 上浜元町線道路改良工事		
施工箇所名	津市久居北口町地内		
図面の種類	平 面 図 (2)		
縮 尺	S=1:500	図面番号	2/14
事 務 所 名	津市建設部建設整備課		

縦断図(1)

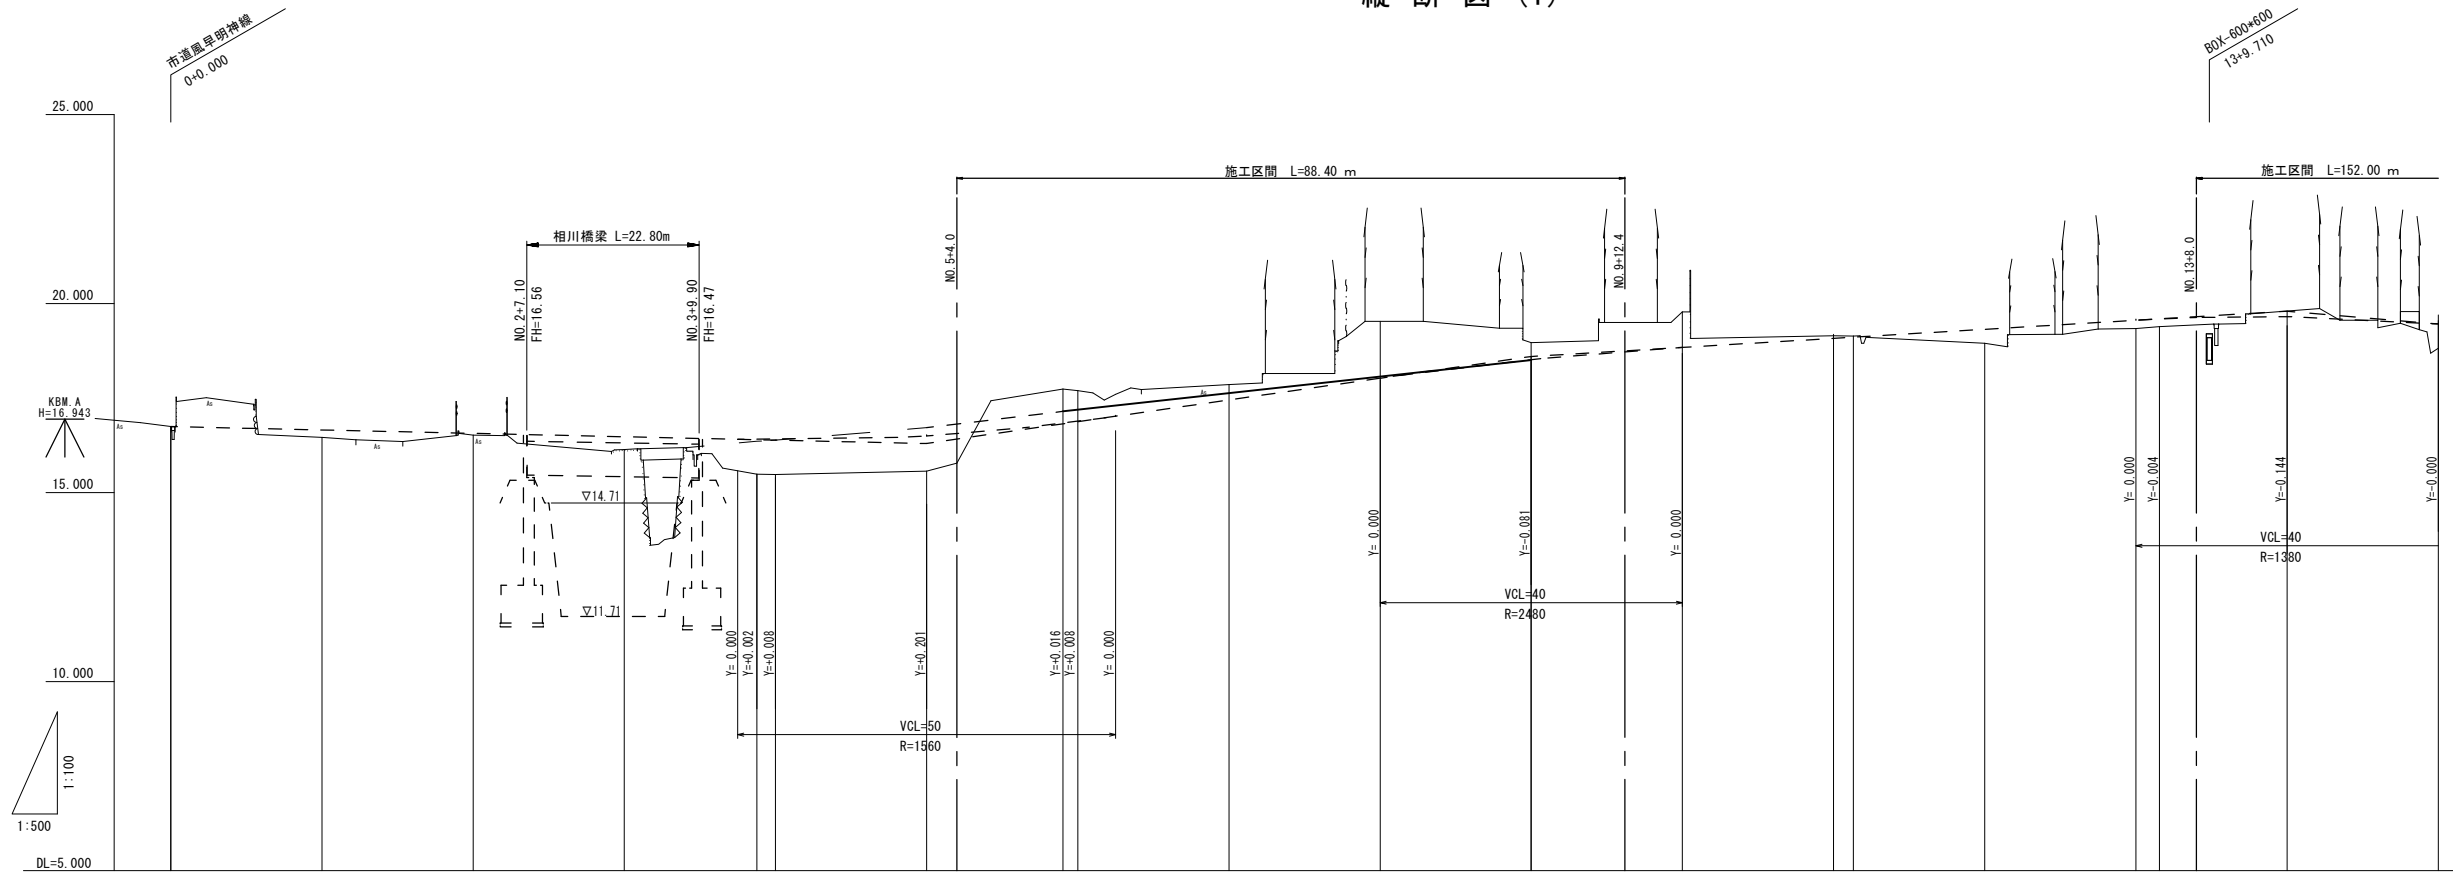


完 成 形						暫 定 形												
片勾配	曲 線	測 点	単 距 離	追加距離	現 況 高	計 画 高	勾 配	片勾配	曲 線	測 点	追加距離	計 画 高	勾 配					
1.30%	R=∞ L=77.537 A=90 L=40.500 IP 1 IA= 41-33-46 R = 200.000 Lc= 104.581 CL= 185.581	No. 0	0.000	0.000	16.75	16.750	16.750	1.30%	ZIP 1 IA=41° 14' 17"				17.152					
1.30%		No. 1	20.000	20.000	16.46	16.670	I= 0.400% L=100.000						17.152	I= 2.142% L=63.205				
1.30%		No. 2	20.000	40.000	16.52	16.590							17.195					
1.30%	A=90 L=40.500 IP 1 IA= 41-33-46 R = 200.000 Lc= 104.581 CL= 185.581	No. 3	20.000	60.000	16.14	16.510	16.350	1.30%										
1.30%		KA1-1 No. 4	17.537 2.463	77.537 80.000	15.49 15.48	16.442 16.438	I= 2.813% L= 80.000	1.30%										
1.30%		No. 5	20.000	100.000	15.57	16.551		1.30%										
1.30%	A=90 L=40.500 IP 1 IA= 41-33-46 R = 200.000 Lc= 104.581 CL= 185.581	KE1-1 No. 6	18.037 1.963	118.037 120.000	17.74 17.70	16.873 16.921		1.30%										
1.30%		No. 7	20.000	140.000	17.86	17.475		1.30%										
1.30%		No. 8	20.000	160.000	19.53	18.038		1.30%										
1.30%	A=90 L=40.500 IP 1 IA= 41-33-46 R = 200.000 Lc= 104.581 CL= 185.581	No. 9	20.000	180.000	18.97	18.519	18.600	1.30%										
1.30%		No. 10	20.000	200.000	19.78	18.840		1.30%										
1.30%		No. 11 KE1-2	20.000 2.618	220.000 222.618	19.15 19.14	19.080 19.111	I= 1.200% L= 100.000	1.30%										
1.30%	A=90 L=40.500 IP 1 IA= 41-33-46 R = 200.000 Lc= 104.581 CL= 185.581	No. 12	17.382	240.000	18.95	19.320		1.30%										
1.30%		No. 13 KA1-2	20.000 3.118	260.000 263.118	19.34 19.39	19.560 19.594		1.30%										
1.30%		No. 14	16.882	280.000	19.80	19.656	19.800	I= 1.688% L= 80.000	1.30%									
1.30%		No. 15	20.000	300.000	18.82	19.463		1.30%										

※この図面はA1サイズを原寸とする。

工 事 名	平成28年度 建整道新第6号 上浜元町線道路改良工事		
施工箇所名	津市久居北口町地内		
図面の種類	縦断図(1)		
縮 尺	図 示	図面番号	3/14
事 務 所 名	津市建設部建設整備課		

縦断図(2)

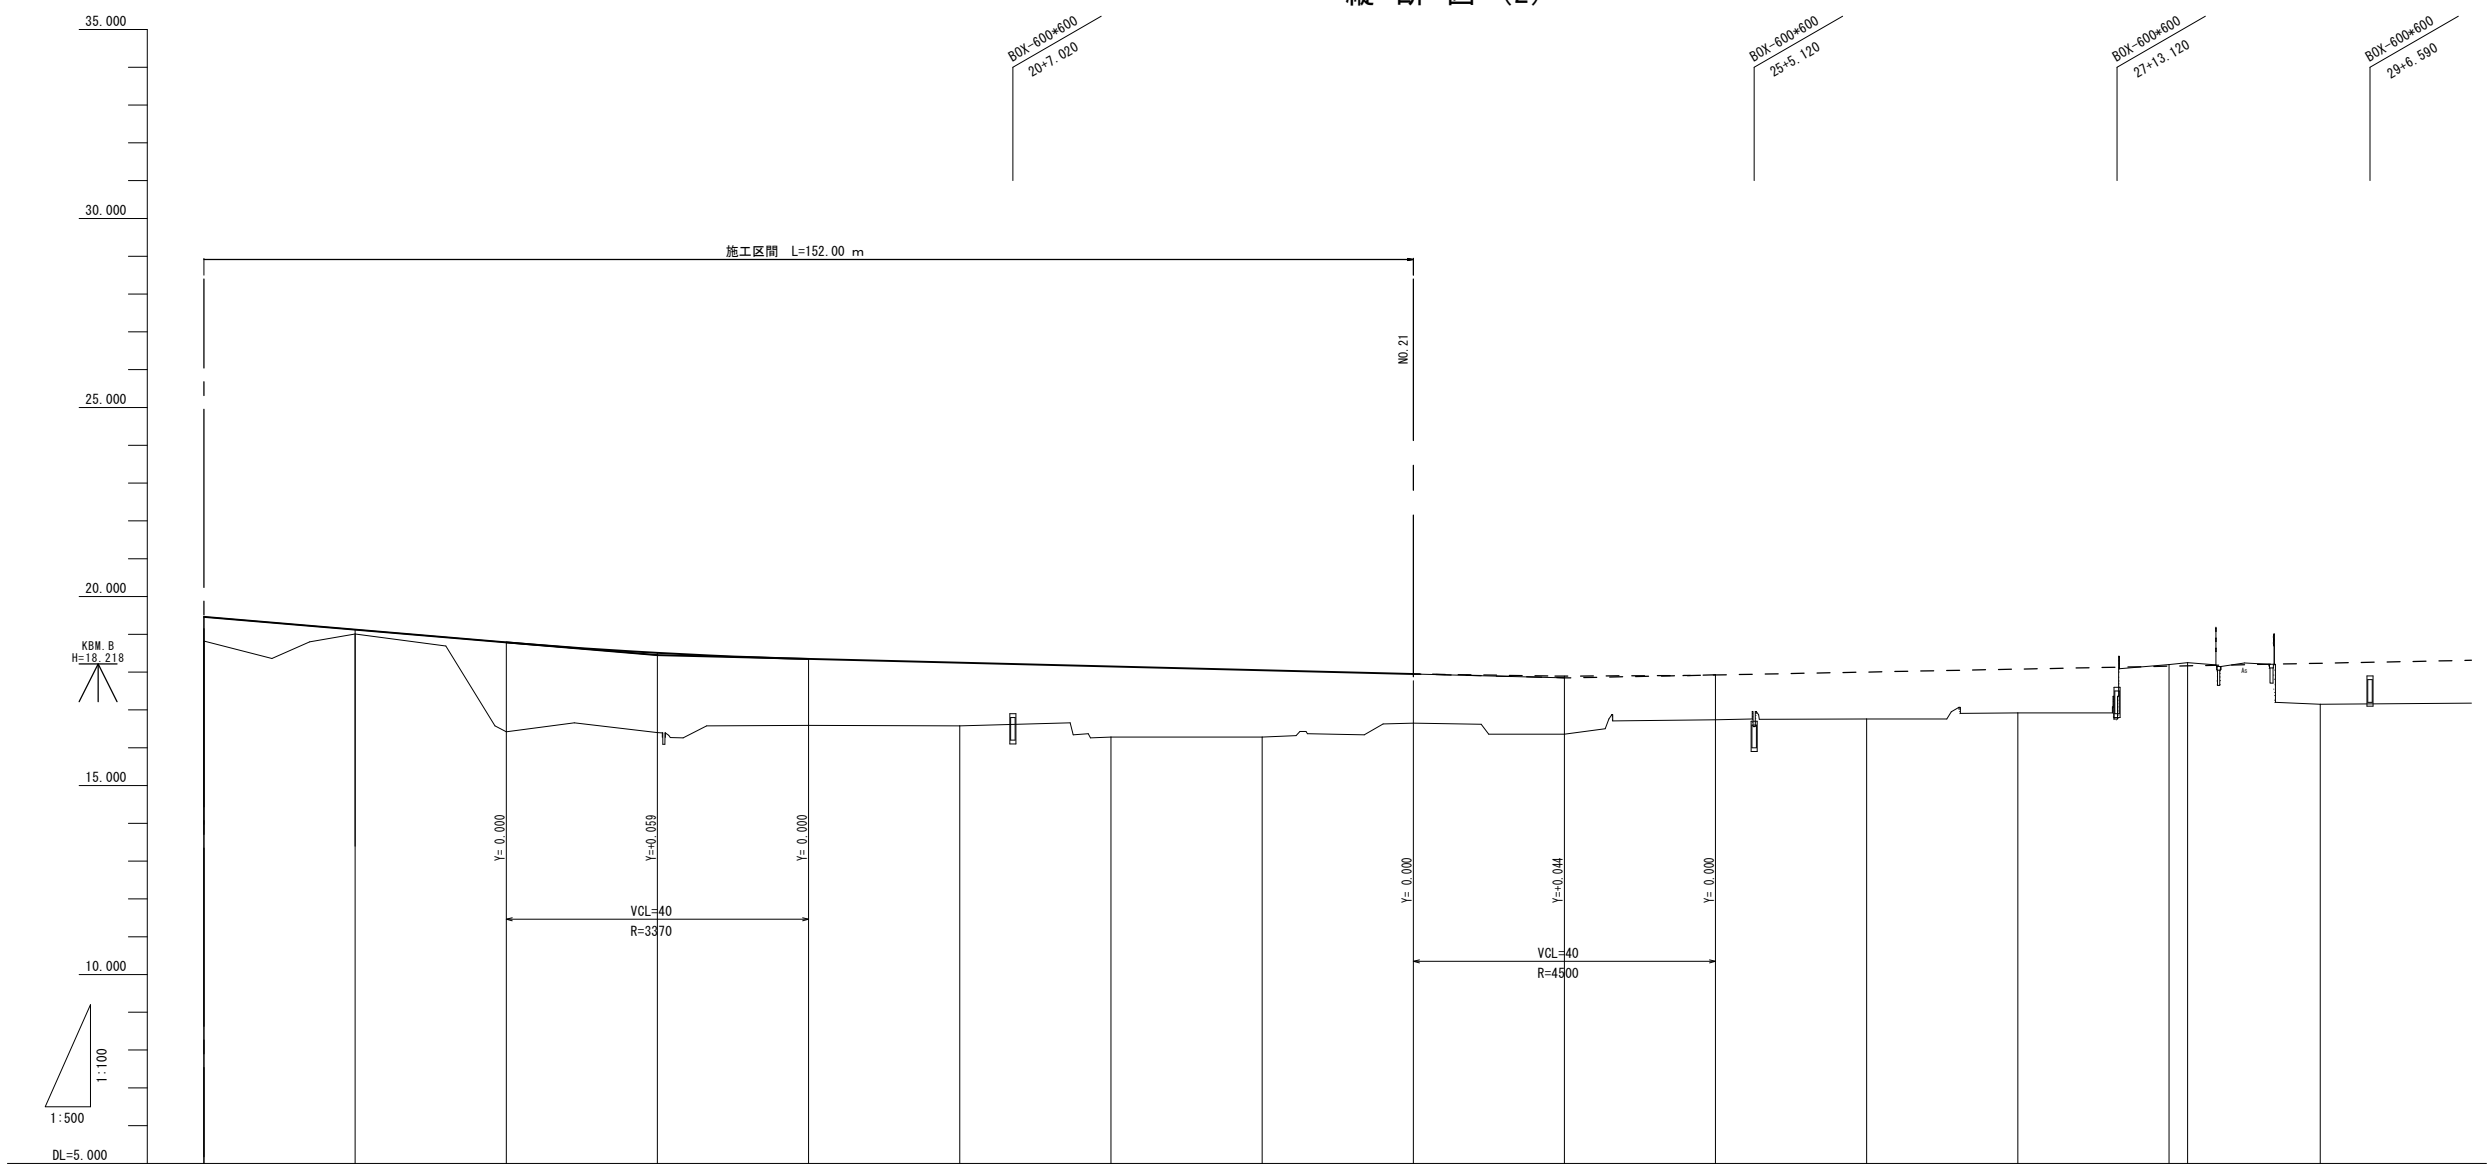

片勾配	曲線	測点	単距離	追加距離	現況高	計画高	切土高	盛土高	勾配
1.38%	R=∞ L=289.340	No. 15	0.000	300.000	18.82	19.463		0.64	I= 1.688% L= 80.000
		No. 16	20.000	320.000	19.01	19.125		0.12	
		No. 17	20.000	340.000	16.42	18.788		2.37	
		No. 18	20.000	360.000	16.40	18.509		2.11	18.450
		No. 19	20.000	380.000	16.59	18.350		1.76	I= 0.500% L= 120.000
		No. 20	20.000	400.000	16.58	18.250		1.67	
		No. 21	20.000	420.000	16.28	18.150		1.87	
		No. 22	20.000	440.000	16.28	18.050		1.77	
		No. 23	20.000	460.000	16.65	17.950		1.30	
		No. 24	20.000	480.000	16.36	17.894		1.53	17.850
		No. 25	20.000	500.000	16.74	17.927		1.19	
		No. 26	20.000	520.000	16.76	18.004		1.25	
		No. 27	20.000	540.000	16.92	18.082		1.16	I= 0.386% L= 220.000
		No. 28	20.000	560.000	18.20	18.159	0.04		
		K42-1	2.458	562.458	18.25	18.169	0.08		
		No. 29	17.542	580.000	17.15	18.236		1.09	
		No. 30	20.000	600.000	17.18	18.314		1.13	


※この図面はA1サイズを原寸とする。

工 事 名	平成28年度 建設道新第6号 上浜元町線道路改良工事		
施工箇所名	津市久居北口町地内		
図面の種類	縦断図(2)		
縮 尺	図 示	図面番号	4/14
事 務 所 名	津市建設部建設整備課		


標準断面図




道路規格	3種2級
設計速度	50km/h
設計交通量	9,500台/日
舗装計画交通量	250台以上1000台未満
交通区分	N5
設計CBR	6

 

基 層	再生粗粒度7Aコン(20)	設計密度2,350kg/m ³	t= 5cm
上層路盤	再生粒度調整砕石 RM-30		t=10cm
下層路盤(1)	再生カラッシュラン RC-40		t=30cm
下層路盤(2)	再生カラッシュラン RC-40 (端部)		t=23cm

 


表層(乗入部)	再生密粒度7530(13)	設計密度2.350kg/m ³	t= 5cm
路盤(乗入部)	再生クラッシャーラン RC-40		t=20cm

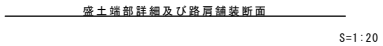

※この図面はA1サイズを原寸とする。

工 事 名	平成28年度 建整道新第6号 上浜元町線道路改良工事		
施工箇所名	津市久居北口町地内		
図面の種類	標準断面図		
縮 尺	図 示	図面番号	5/14
事 務 所 名	津市建設部建設整備課		

横断図(1)

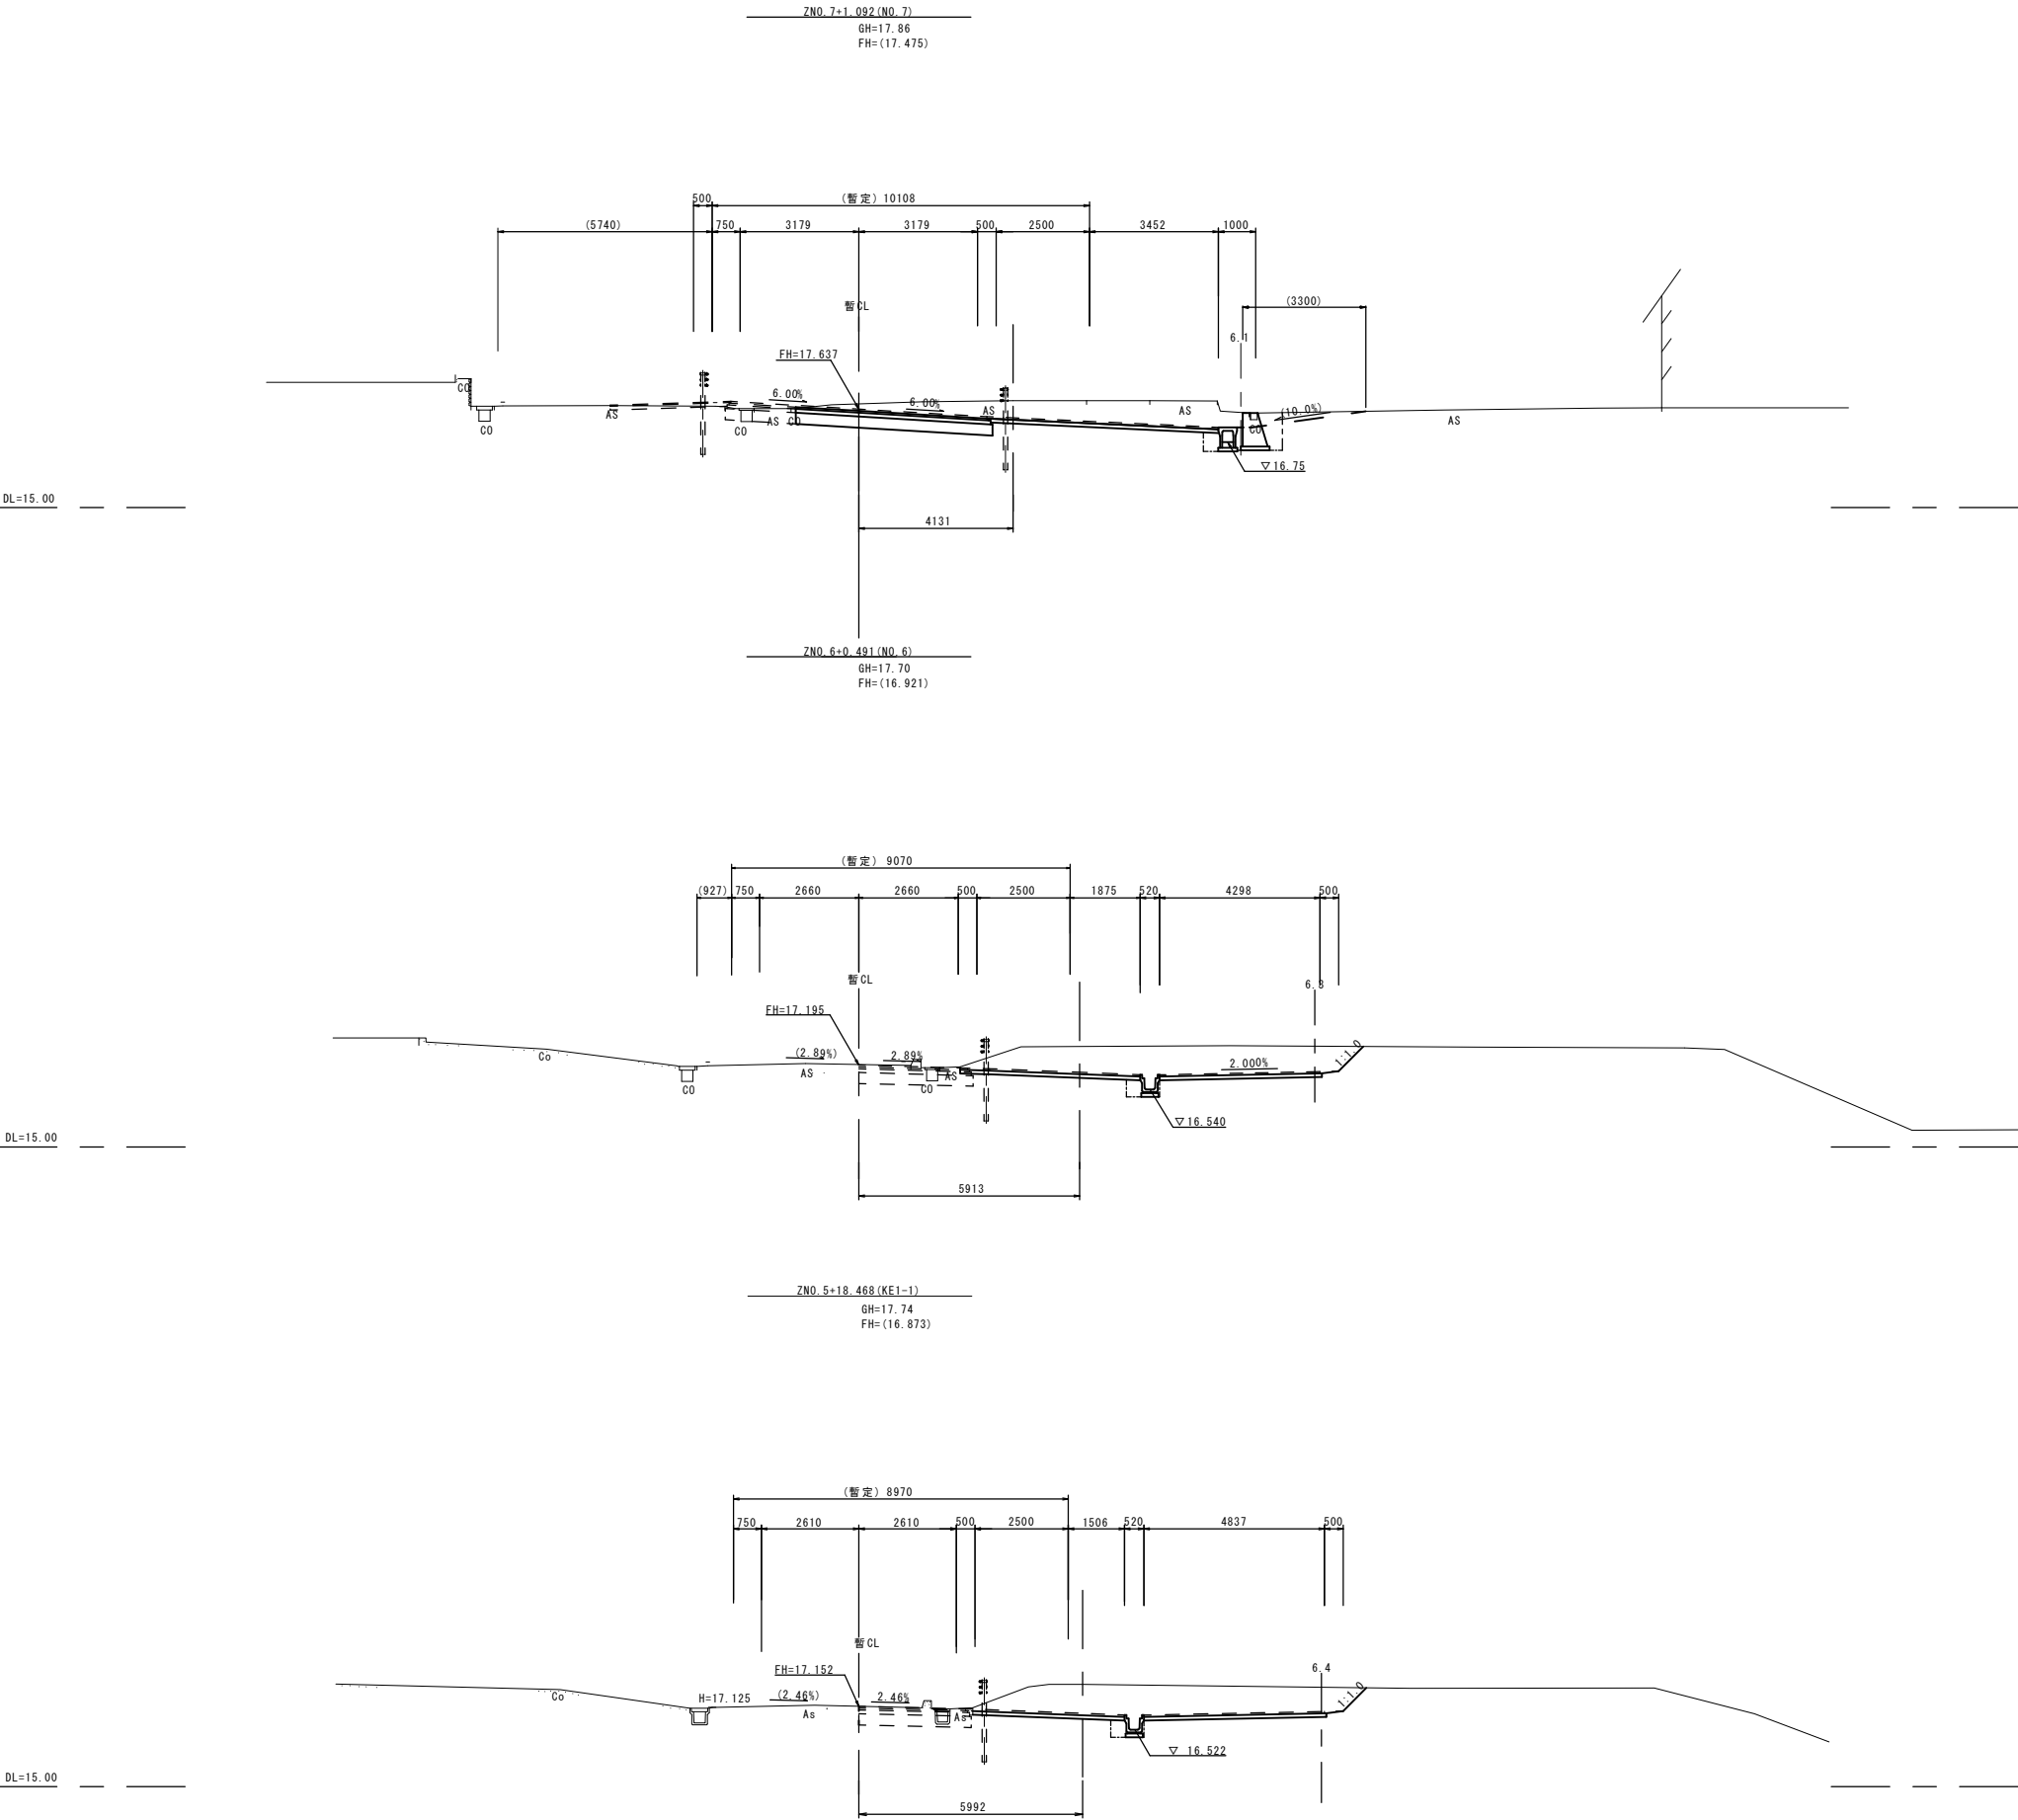

道路土工		左	右	擁壁工		左	右
掘削(1)	m ²		8.4	床掘り	m ²	—	1.2
掘削(2)	m ²	—		埋戻し	m ²	—	0.57
路体盛土	m ²	—					
路肩盛土	m ²	—		排水構造物工		左	右
歩道盛土	m ²	—		床掘り	m ²	—	0.59
畦畔盛土	m ²	—	—	埋戻し	m ²	—	0.30
路床盛土	m ²	—					
法面整形(切土部)	m	—	—	舗装工			
法面整形(盛土部)	m	—	—	下層路盤(1)	m	5.39	
強コンクリート	m ²	—	—	下層路盤(2)	m	—	
				路盤(路肩部)	m	6.16	
				上層路盤	m	5.34	
				基層	m	5.29	


道路土工		左	右	擁壁工		左	右
掘削(1)	m ²		8.2	床掘り	m ²	—	—
掘削(2)	m ²	—		埋戻し	m ²	—	—
路体盛土	m ²	—					
路肩盛土	m ²	—		排水構造物工		左	右
歩道盛土	m ²	—		床掘り	m ²	—	0.40
畦畔盛土	m ²	—	—	埋戻し	m ²	—	0.21
路床盛土	m ²	—					
法面整形(切土部)	m	—	0.94	舗装工			
法面整形(盛土部)	m	—	—	下層路盤(1)	m	—	
強コンクリート	m ²	—	—	下層路盤(2)	m	—	
				路盤(路肩部)	m	9.17	
				上層路盤	m	—	
				基層	m	—	

道路土工		左	右	擁壁工		左	右
掘削(1)	m ²		8.7	床掘り	m ²	—	—
掘削(2)	m ²	—		埋戻し	m ²	—	—
路体盛土	m ²	—					
路肩盛土	m ²	—		排水構造物工		左	右
歩道盛土	m ²	—		床掘り	m ²	—	0.40
畦畔盛土	m ²	—	—	埋戻し	m ²	—	0.21
路床盛土	m ²	—					
法面整形(切土部)	m	—	0.88	舗装工			
法面整形(盛土部)	m	—	—	下層路盤(1)	m	—	
強コンクリート	m ²	—	—	下層路盤(2)	m	—	
				路盤(路肩部)	m	8.95	
				上層路盤	m	—	
				基層	m	—	


※この図面はA1サイズを原寸とする。

工 事 名	平成28年度 建整道新第6号 上浜元町線道路改良工事		
施工箇所名	津市久居北口町地内		
図面の種類	横断図(1)		
縮 尺	S=1:100	図面番号	6/14
事 務 所 名	津市建設部建設整備課		

横断図(2)

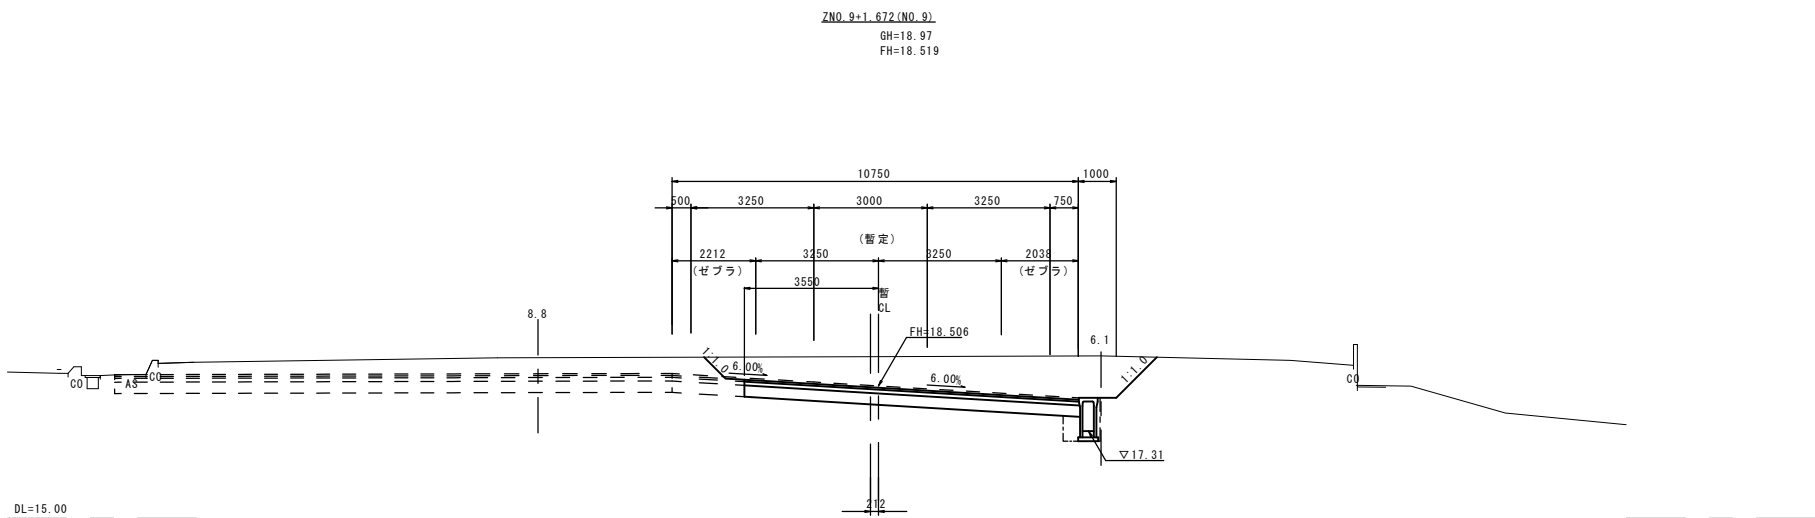

道路土工		左	右	擁壁工		左	右
掘削(1)	m ²		13.9	床掘り	m ²	—	—
掘削(2)	m ²	—		埋戻し	m ²	—	—
路体盛土	m ²	—					
路肩盛土	m ²	—		排水構造物工		左	右
歩道盛土	m ²	—		床掘り	m ²	—	0.91
畦畔盛土	m ²	—	—	埋戻し	m ²	—	0.39
路床盛土	m ²	—					
法面整形(切土部)	m	—	1.54	舗装工			
法面整形(盛土部)	m	—	—	下層路盤(1)	m	8.89	
強コンクリート	m ²	—	—	下層路盤(2)	m	—	
				路盤(路肩部)	m	—	
				上層路盤	m	8.89	
				基層	m	8.84	

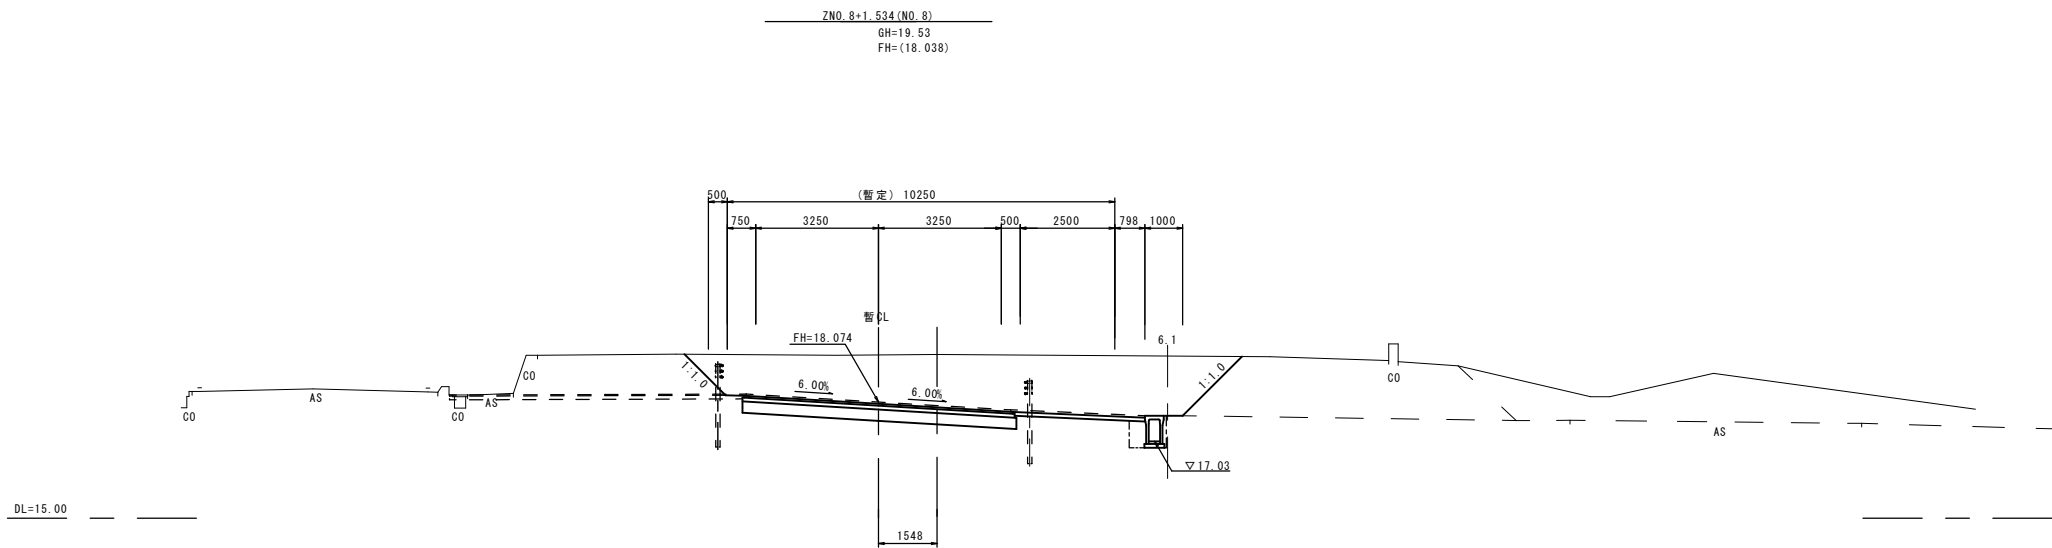


道路土工		左	右	擁壁工		左	右
掘削(1)	m ²		22.3	床掘り	m ²	—	—
掘削(2)	m ²	—		埋戻し	m ²	—	—
路体盛土	m ²	—					
路肩盛土	m ²	—		排水構造物工		左	右
歩道盛土	m ²	—		床掘り	m ²	—	0.77
畦畔盛土	m ²	—	—	埋戻し	m ²	—	0.38
路床盛土	m ²	—					
法面整形(切土部)	m	—	2.22	舗装工			
法面整形(盛土部)	m	—	—	下層路盤(1)	m	7.29	
強コンクリート	m ²	—	—	下層路盤(2)	m	—	
				路盤(路肩部)	m	3.50	
				上層路盤	m	7.24	
				基層	m	7.14	


※この図面はA1サイズを原寸とする。

工 事 名	平成28年度 建整道新第6号 上浜元町線道路改良工事		
施工箇所名	津市久居北口町地内		
図面の種類	横断図(2)		
縮 尺	S=1:100	図面番号	7/14
事 務 所 名	津市建設部建設整備課		


横断図(3)

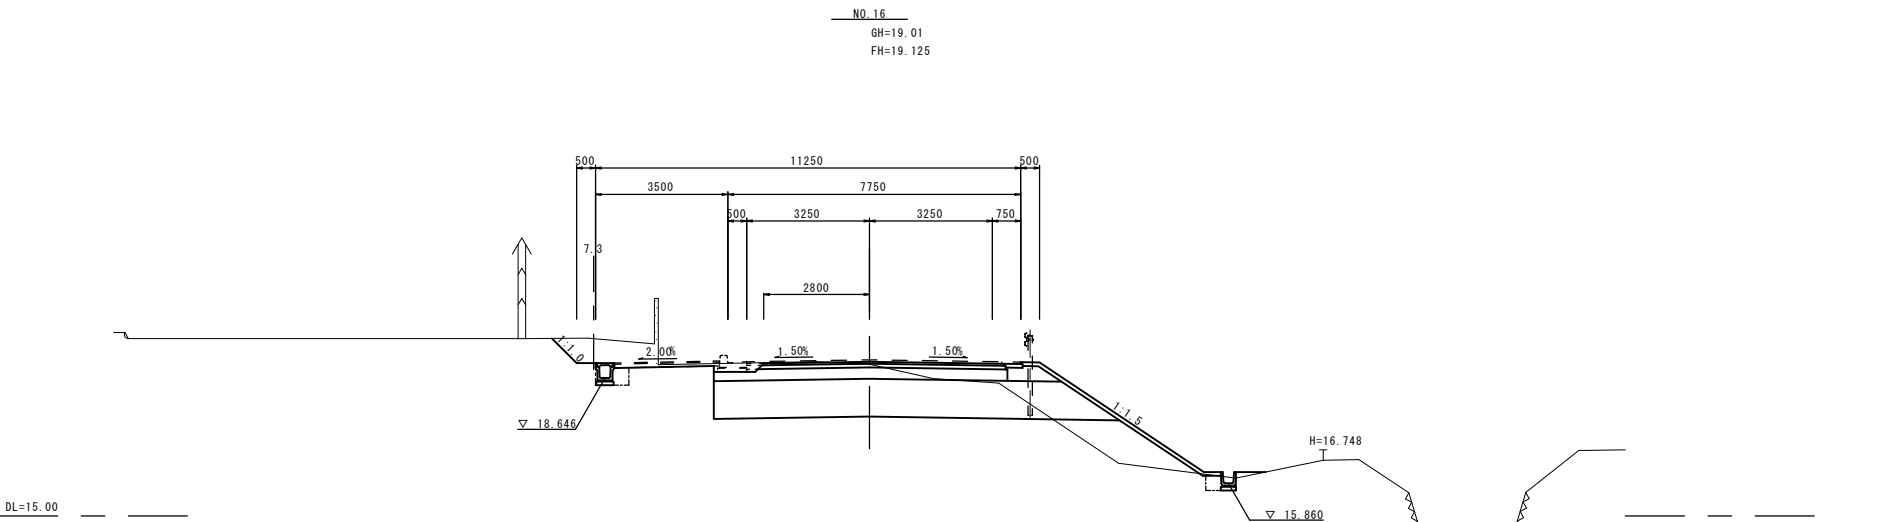

道路土工		左	右	擁壁工		左	右
掘削(1)	m ²	11.9		床掘り	m ²	—	—
掘削(2)	m ²	—		埋戻し	m ²	—	—
路体盛土	m ²	2.2					
路肩盛土	m ²	0.43		排水構造物工		左	右
歩道盛土	m ²	—		床掘り	m ²	0.47	0.30
畦畔盛土	m ²	—	—	埋戻し	m ²	0.19	0.16
路床盛土	m ²	10.0					
法面整形(切土部)	m	0.92	—	舗装工			
法面整形(盛土部)	m	—	5.22	下層路盤(1)	m	6.60	
強コンクリート	m ²	—	0.62	下層路盤(2)	m	1.09	
				路盤(路肩部)	m	0.50	
				上層路盤	m	6.45	
				基層	m	6.35	

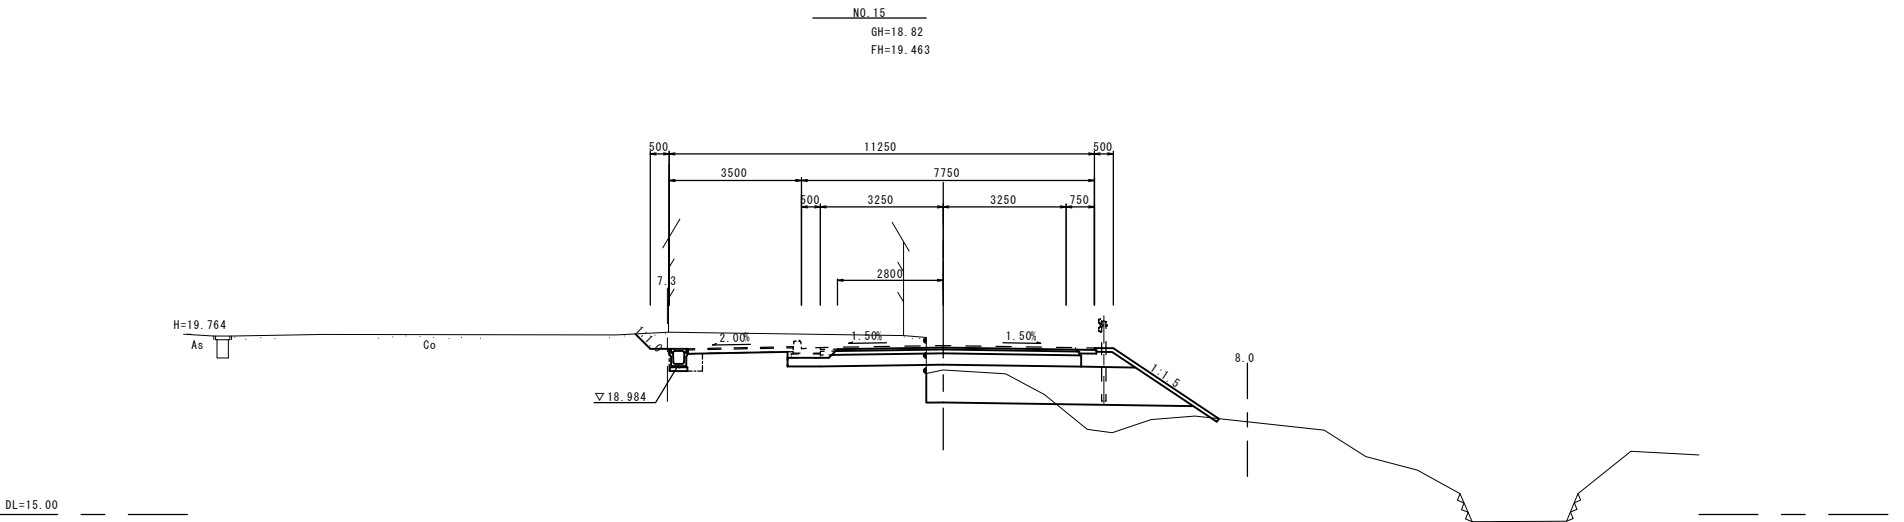

道路土工		左	右	擁壁工		左	右
掘削(1)	m ²	7.1		床掘り	m ²	—	—
掘削(2)	m ²	—		埋戻し	m ²	—	—
路体盛土	m ²	1.7					
路肩盛土	m ²	0.43		排水構造物工		左	右
歩道盛土	m ²	—		床掘り	m ²	0.47	—
畦畔盛土	m ²	—	—	埋戻し	m ²	0.19	—
路床盛土	m ²	6.3					
法面整形(切土部)	m	0.56	—	舗装工			
法面整形(盛土部)	m	—	3.33	下層路盤(1)	m	6.60	
強コンクリート	m ²	—	0.38	下層路盤(2)	m	1.09	
				路盤(路肩部)	m	0.50	
				上層路盤	m	6.45	
				基層	m	6.35	

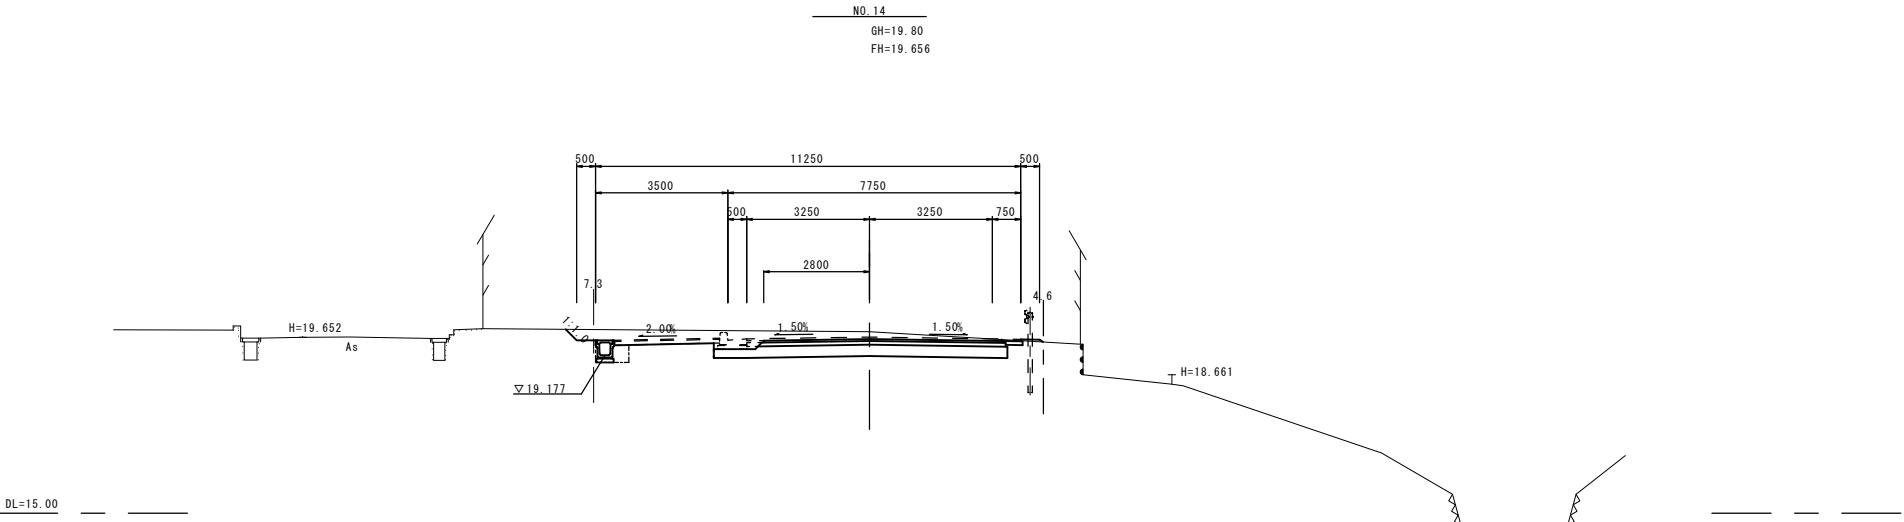


道路土工		左	右	擁壁工		左	右
掘削(1)	m ²	6.2		床掘り	m ²	—	—
掘削(2)	m ²	—		埋戻し	m ²	—	—
路体盛土	m ²	—					
路肩盛土	m ²	—		排水構造物工		左	右
歩道盛土	m ²	—		床掘り	m ²	0.47	—
畦畔盛土	m ²	—	—	埋戻し	m ²	0.19	—
路床盛土	m ²	—					
法面整形(切土部)	m	0.41	—	舗装工			
法面整形(盛土部)	m	—	—	下層路盤(1)	m	6.60	
強コンクリート	m ²	—	—	下層路盤(2)	m	1.09	
				路盤(路肩部)	m	0.50	
				上層路盤	m	6.45	
				基層	m	6.35	

※この図面はA1サイズを原寸とする。

工 事 名	平成28年度 建整道新第6号 上浜元町線道路改良工事		
施工箇所名	津市久居北口町地内		
図面の種類	横断図(3)		
縮 尺	S=1:100	図面番号	8/14
事 務 所 名	津市建設部建設整備課		

横断図(4)

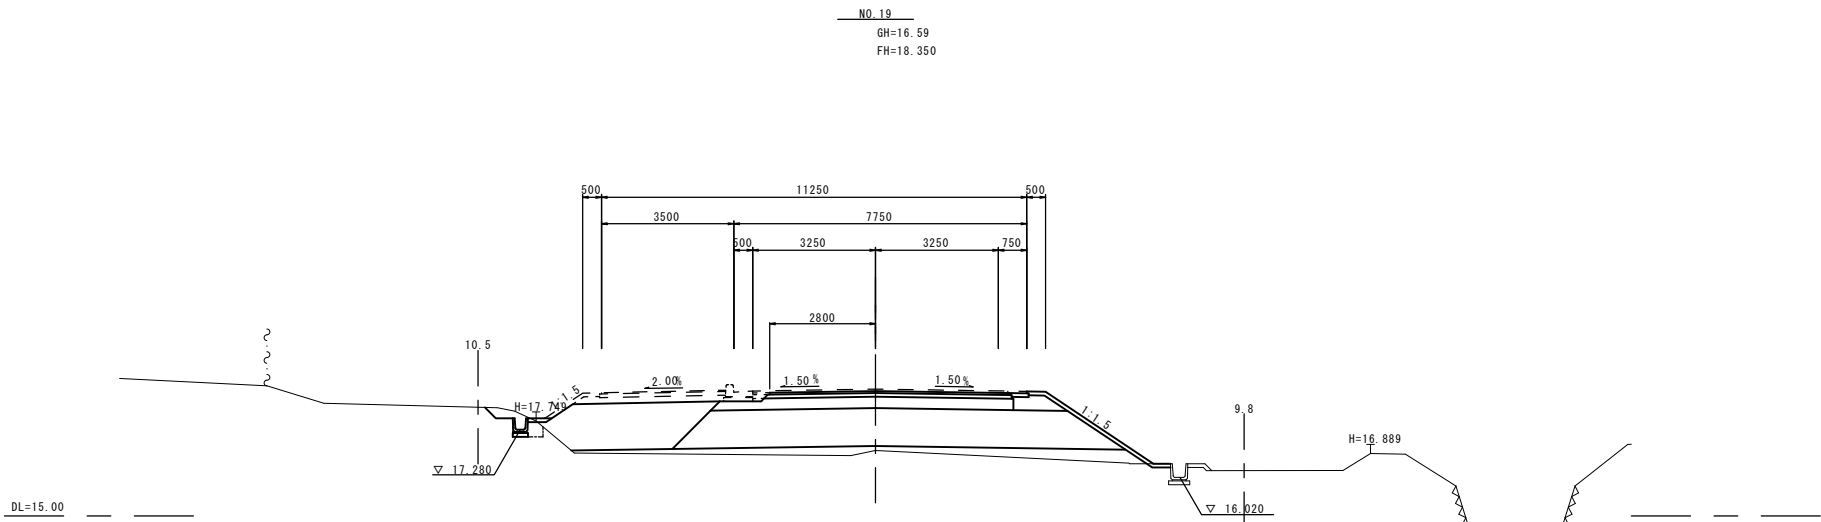


道路土工		左		右
		左	右	
掘削(1)	m ²		0.20	
掘削(2)	m ²		—	
路体盛土	m ²		2.9	
路肩盛土	m ²		0.40	
歩道盛土	m ²		4.5	
畦畔盛土	m ²	—	—	
路床盛土	m ²		10.7	
法面整形(切土部)	m	—	—	
法面整形(盛土部)	m	0.85	3.43	
強コンクリート	m ²	0.05	0.45	

擁壁工		左		右
		左	右	
床掘り	m ²	—	—	
埋戻し	m ²	—	—	

排水構造物工		左		右
		左	右	
床掘り	m ²	0.36	—	
埋戻し	m ²	0.16	—	

舗装工		左		右
		左	右	
下層路盤(1)	m	6.60	—	
下層路盤(2)	m	1.09	—	
路盤(路肩部)	m	0.50	—	
上層路盤	m	6.45	—	
基層	m	6.35	—	

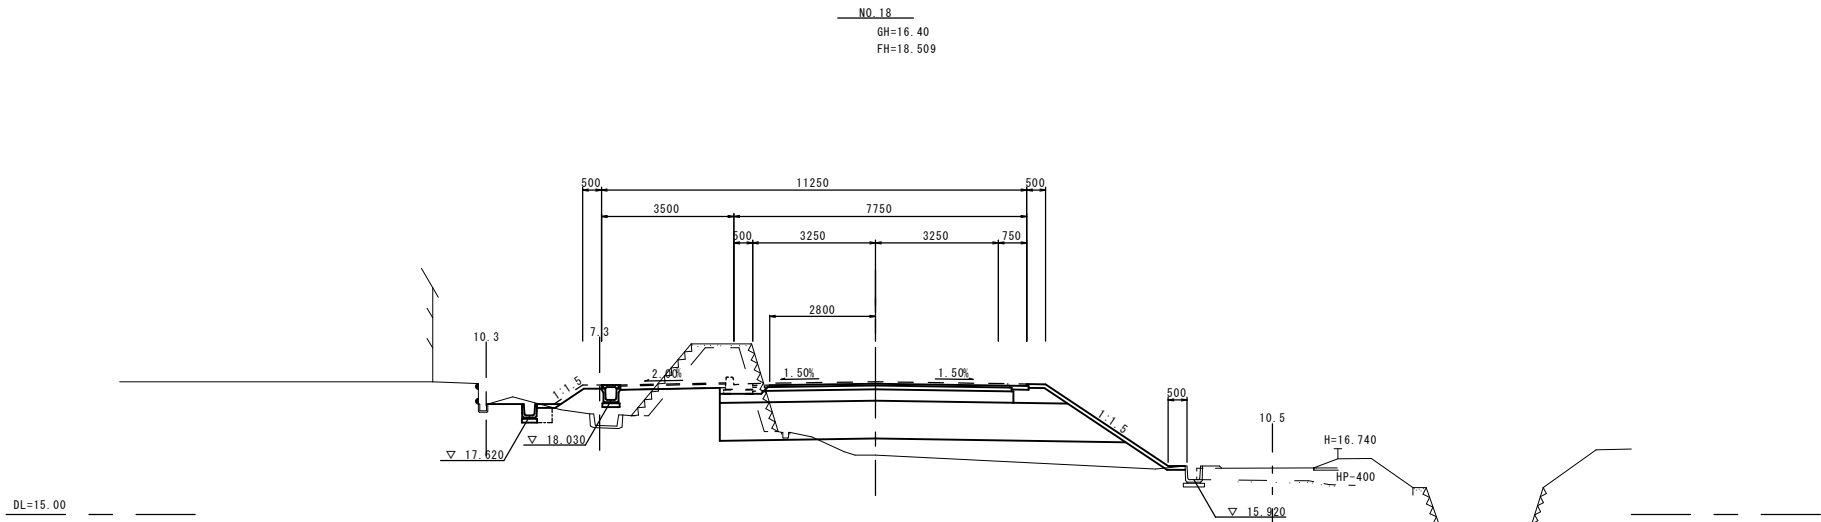


道路土工		左		右
		左	右	
掘削(1)	m ²		3.2	
掘削(2)	m ²		—	
路体盛土	m ²		4.5	
路肩盛土	m ²		0.43	
歩道盛土	m ²		—	
畦畔盛土	m ²	—	—	
路床盛土	m ²		10.0	
法面整形(切土部)	m	—	—	
法面整形(盛土部)	m	0.91	3.90	
強コンクリート	m ²	0.05	0.45	

擁壁工		左		右
		左	右	
床掘り	m ²	—	—	
埋戻し	m ²	—	—	

排水構造物工		左		右
		左	右	
床掘り	m ²	0.37	—	
埋戻し	m ²	0.16	—	

舗装工		左		右
		左	右	
下層路盤(1)	m	6.60	—	
下層路盤(2)	m	1.09	—	
路盤(路肩部)	m	0.50	—	
上層路盤	m	6.45	—	
基層	m	6.35	—	

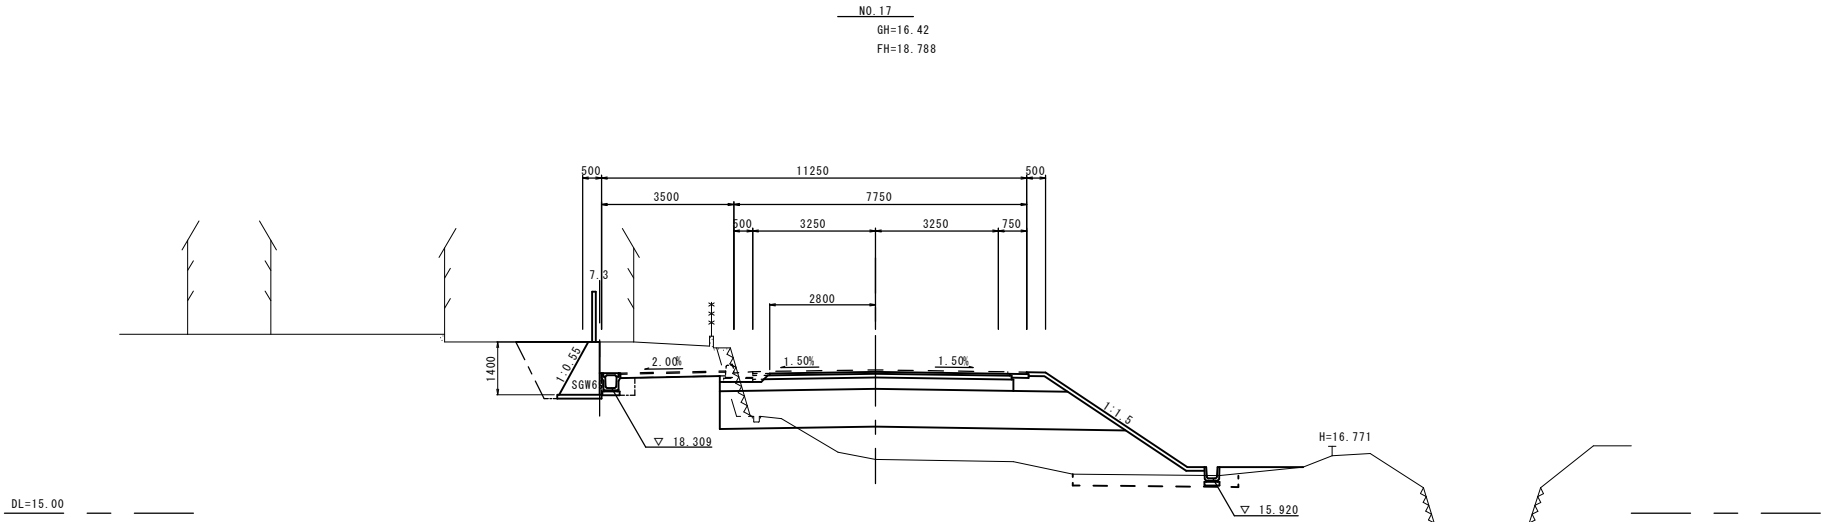

道路土工		左		右
		左	右	
掘削(1)	m ²		3.6	
掘削(2)	m ²		1.3	
路体盛土	m ²		10.3	
路肩盛土	m ²		0.43	
歩道盛土	m ²		—	
畦畔盛土	m ²	—	—	
路床盛土	m ²		10.0	
法面整形(切土部)	m	—	—	
法面整形(盛土部)	m	—	4.51	
強コンクリート	m ²	—	0.54	

擁壁工		左		右
		左	右	
床掘り	m ²	2.8	—	
埋戻し	m ²	1.7	—	


排水構造物工		左		右
		左	右	
床掘り	m ²	0.47	—	
埋戻し	m ²	0.20	—	

舗装工		左		右
		左	右	
下層路盤(1)	m	6.60	—	
下層路盤(2)	m	1.09	—	
路盤(路肩部)	m	0.50	—	
上層路盤	m	6.45	—	
基層	m	6.35	—	


※この図面はA1サイズを原寸とする。

工 事 名	平成28年度 建整道新第6号 上浜元町線道路改良工事		
施工箇所名	津市久居北口町地内		
図面の種類	横断図(4)		
縮 尺	S=1:100	図面番号	9/14
事 務 所 名	津市建設部建設整備課		

横断図 (5)

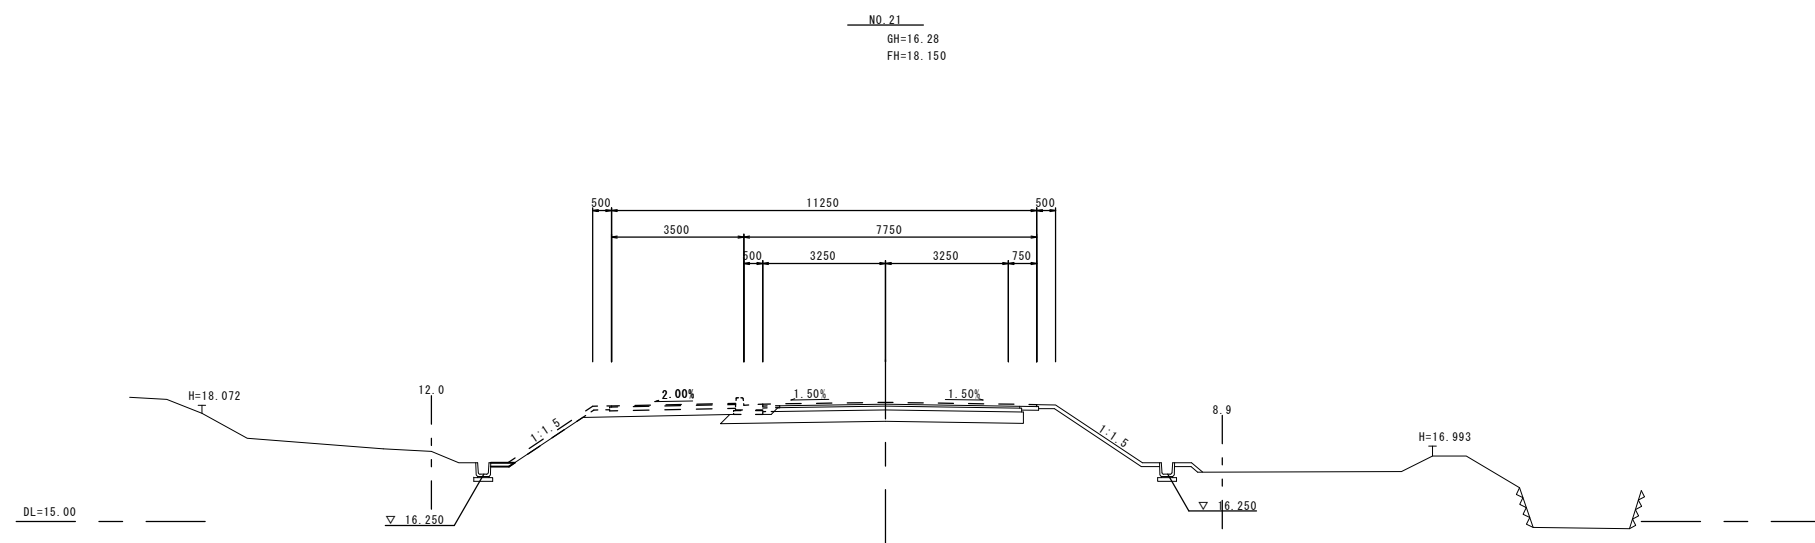

道路土工		左	右	舗装工			左	右
掘削 (1)	m ²	0.06			床掘り	m ²	—	—
掘削 (2)	m ²	—		埋戻し	m ²	—	—	
路体盛土	m ²	—						
路肩盛土	m ²	—						
歩道盛土	m ²	—		排水構造物工		左	右	
畦畔盛土	m ²	—		床掘り	m ²	—	—	
畦畔盛土	m ²	—		埋戻し	m ²	—	—	
				舗装工				
法面整形 (切土部)	m	—	—	下層路盤 (1)	m	6.60		
法面整形 (盛土部)	m	2.34	2.76	下層路盤 (2)	m	1.09		
強コンクリート	m ²	0.05	0.37	路盤 (耐水処理)	m	0.50		
				上層路盤	m	6.45		
				基層	m	6.35		

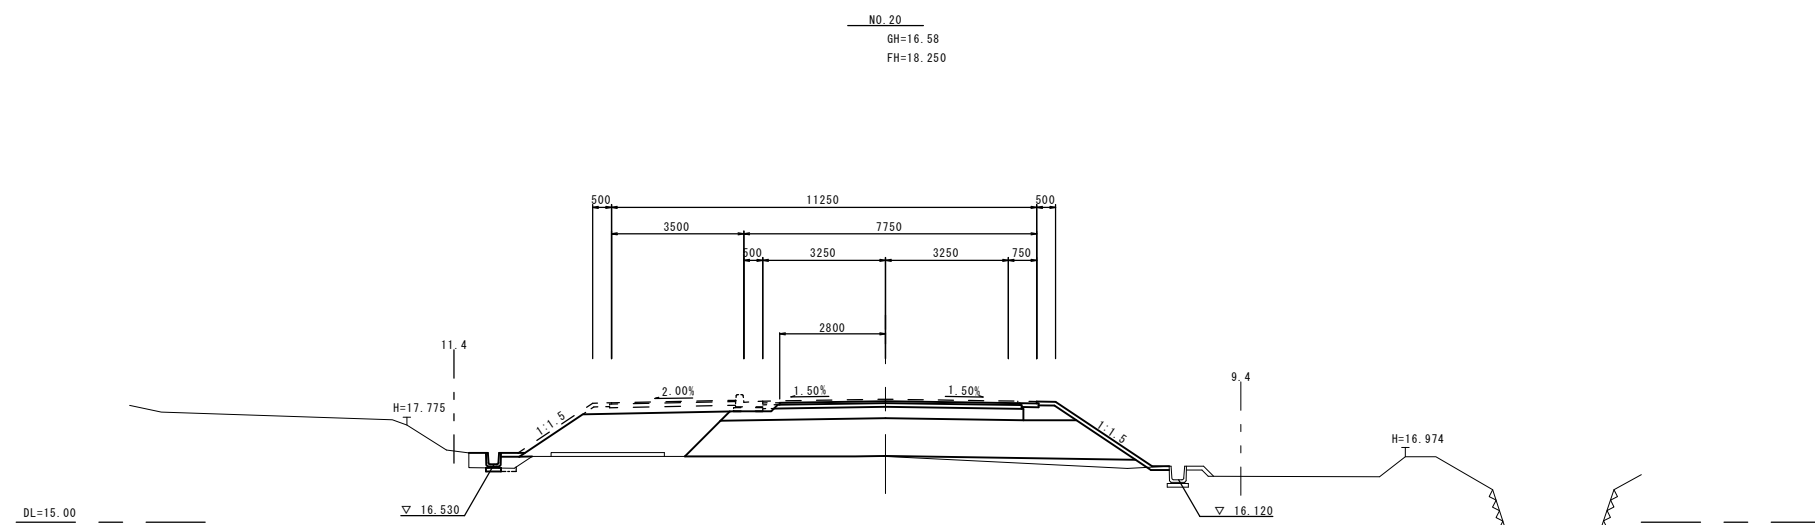

造路土工		左	右
掘削(1)	m ²	0.05	
掘削(2)	m ²	—	
路体盛土	m ²	0.87	
路肩盛土	m ²	0.42	
歩道盛土	m ²	4.7	
畦畔盛土	m ²	0.36	—
畦路盛土	m ²	10.6	
法面整形(切土部)	m	—	—
法面整形(盛土部)	m	2.02	3.07
強コンクリート	m ²	0.05	0.45

擁壁工		左	右
床掘り	m ²	—	—
埋戻し	m ²	—	—

排水構造物工		左	右
床掘り	m ²	0.07	—
埋戻し	m ²	0.04	—


舗装工			
下層路盤(1)	m	6.60	
下層路盤(2)	m	1.09	
路盤(耐水処理)	m	0.50	
上層路盤	m	6.45	
基層	m	6.35	

※この図面はA1サイズを原寸とする。

※この図面はA1サイズを原寸とする。			
工 事 名	平成28年度 建整道新第6号 上浜元町線道路改良工事		
施工箇所名	津市久居北口町地内		
図面の種類	横 断 図 (5)		
縮 尺	S=1:100	図面番号	10/14
事 務 所 名	津市建設部建設整備課		


各種構造図(1)

小型擁壁(1)

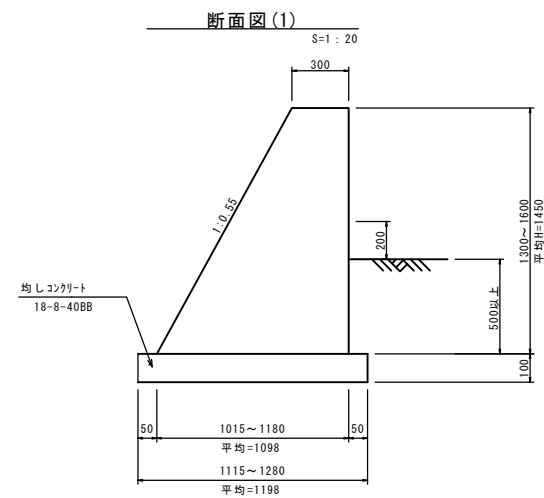


小型擁壁(1) 10.0m当り				
名 称	規 格	単 位	数 量	摘 要
コンクリート	18-8-40BB	m ³	10.14	
型枠		m ²	31.04	
均しコンクリート	18-8-40BB	m ³	1.20	
均し型枠		m ²	2.00	
基面整正		m ²	11.98	

小型擁壁(2)

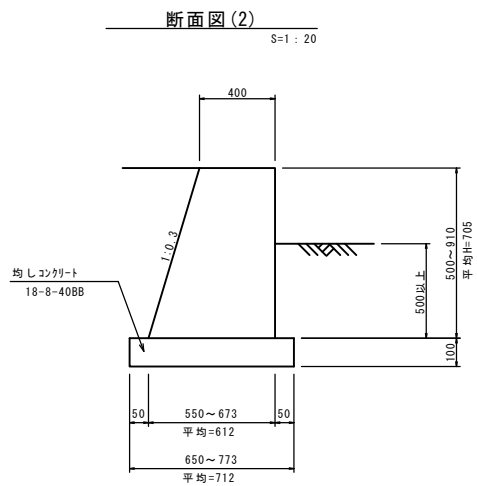


小型擁壁(2) 10.0m当り				
名 称	規 格	単 位	数 量	摘 要
コンクリート	18-8-40BB	m ³	3.57	
型枠		m ²	14.33	
均しコンクリート	18-8-40BB	m ³	0.71	
均し型枠		m ²	2.00	
基面整正		m ²	7.12	

展開図(1)

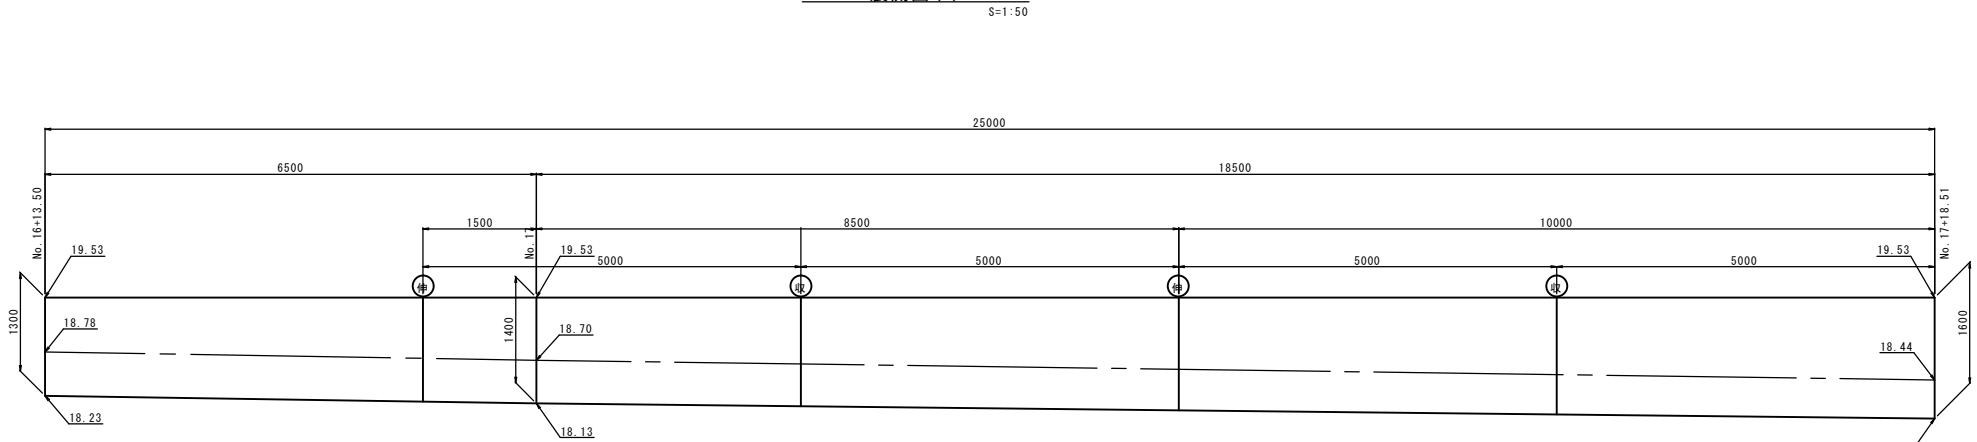

DL=17.00


展開図(2)

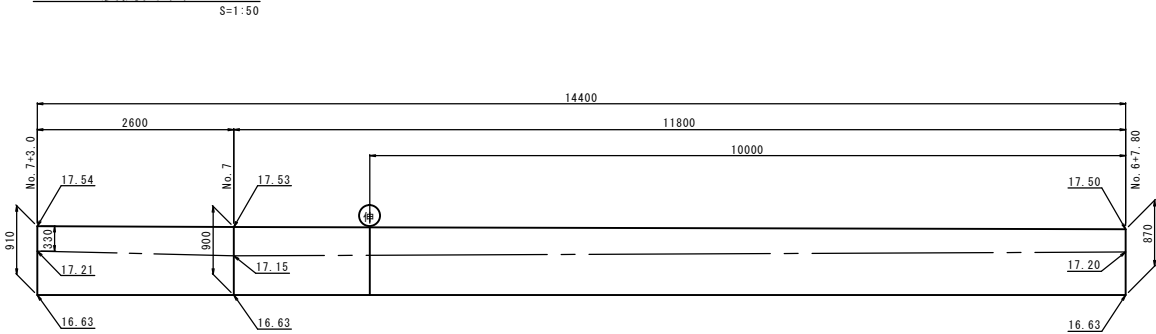


DL=15.00

伸縮目地

平面図

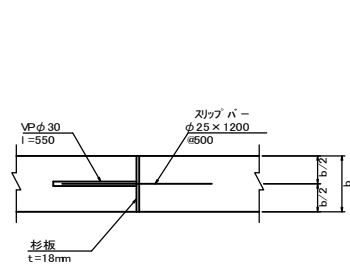


断面図

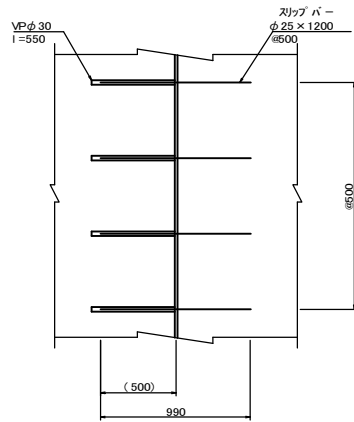


収縮目地

平面図

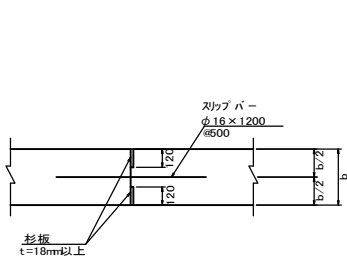

断面図

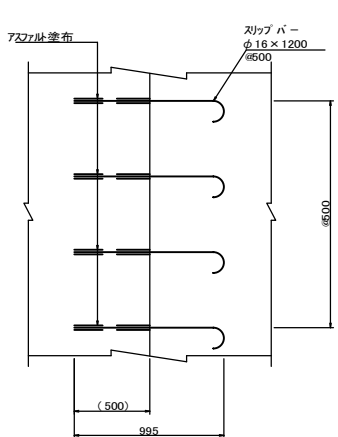


※この図面はA1サイズを原寸とする。


工 事 名	平成28年度 建整道新第6号 上浜元町線道路改良工事		
施工箇所名	津市久居北口町地内		
図面の種類	各種構造図(1)		
縮 尺	図 示	図面番号	11/14
事 務 所 名	津市建設部建設整備課		

各種構造図(2)


ﾌﾟﾚｷｽﾄU型側溝(1)(4)

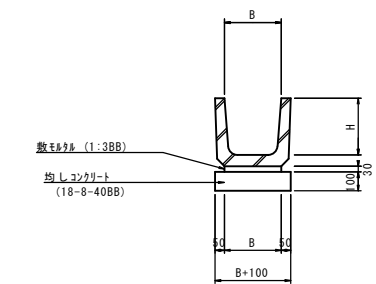

ﾌﾟﾚｷｽﾄU型側溝(2)

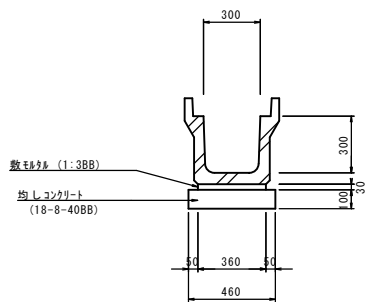

ﾌﾟﾚｷｽﾄU型側溝(3)

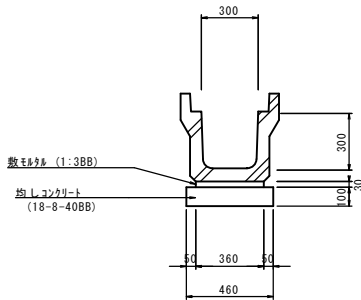


ﾌﾟﾚｷｽﾄU型側溝(1)(4) 10.0m当り					
名 称	規 格	単 位	数 量		摘 要
			(1)	(4)	
側溝	U字溝300B	個	16.50		
	U字溝180	個		16.50	
敷モルタル	1:3BB	m3	0.09	0.06	
均しコンクリート	18-8-40BB	m3	0.40	0.29	
均し型枠		m2	2.00	2.00	
基面整正		m2	4.00	2.90	
B		m	0.30	0.18	
H		m	0.30	0.18	

ﾌﾟﾚｷｽﾄU型側溝(2) 10.0m当り					
名 称	規 格	単 位	数 量	摘 要	
	JIS 1種300A	m	10.00		
敷モルタル	1:3BB	m3	0.11		
均しコンクリート	18-8-40BB	m3	0.46		
均し型枠		m2	2.00		
基面整正		m2	4.60		

ﾌﾟﾚｷｽﾄU型側溝(3) 10.0m当り					
名 称	規 格	単 位	数 量	摘 要	
	JIS 3種300A	m	10.00		
敷モルタル	1:3BB	m3	0.11		
均しコンクリート	18-8-40BB	m3	0.46		
均し型枠		m2	2.00		
基面整正		m2	4.60		

管 渠

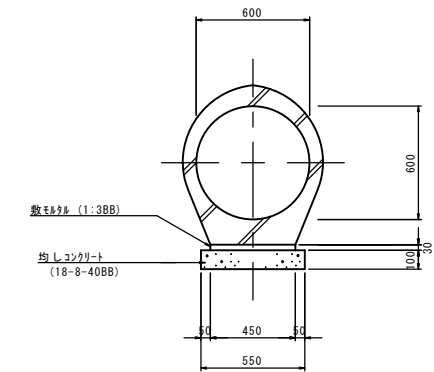


管 渠 10.0m当り				
名 称	規 格	単 位	数 量	摘 要
台付管	φ600	本	4.00	
敷モルタル	1:3BB	m3	0.14	
均しコンクリート	18-8-40BB	m3	0.55	
均し型枠		m2	2.00	
基面整正		m2	5.50	

※この図面はA1サイズを原寸とする。

工 事 名	平成28年度 建整道新第6号		
	上浜元町線道路改良工事		
施工箇所名	津市久居北口町地内		
図面の種類	各種構造図(2)		
縮 尺	S=1:20	図面番号	12/14
事 務 所 名	津市建設部建設整備課		


各種構造図(3)

自由勾配側溝
S=1:20

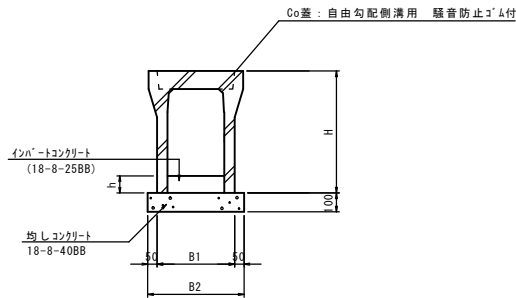


呼 名 a × c				寸 法 (mm)			
				H	B1	B2	h (平均)
(1)	300×400	標準用		545	410	510	109
(2)	300×500	"		645	410	510	124
(3)	300×600	"		745	430	530	99
(4)	300×700	"		845	430	530	120
(5)	300×800	"		945	450	550	125
(6)	300×900	"		1045	450	550	150
(7)	400×1000	"		1160	560	660	140

展開図 (NO. 7~NO. 9+7.38)

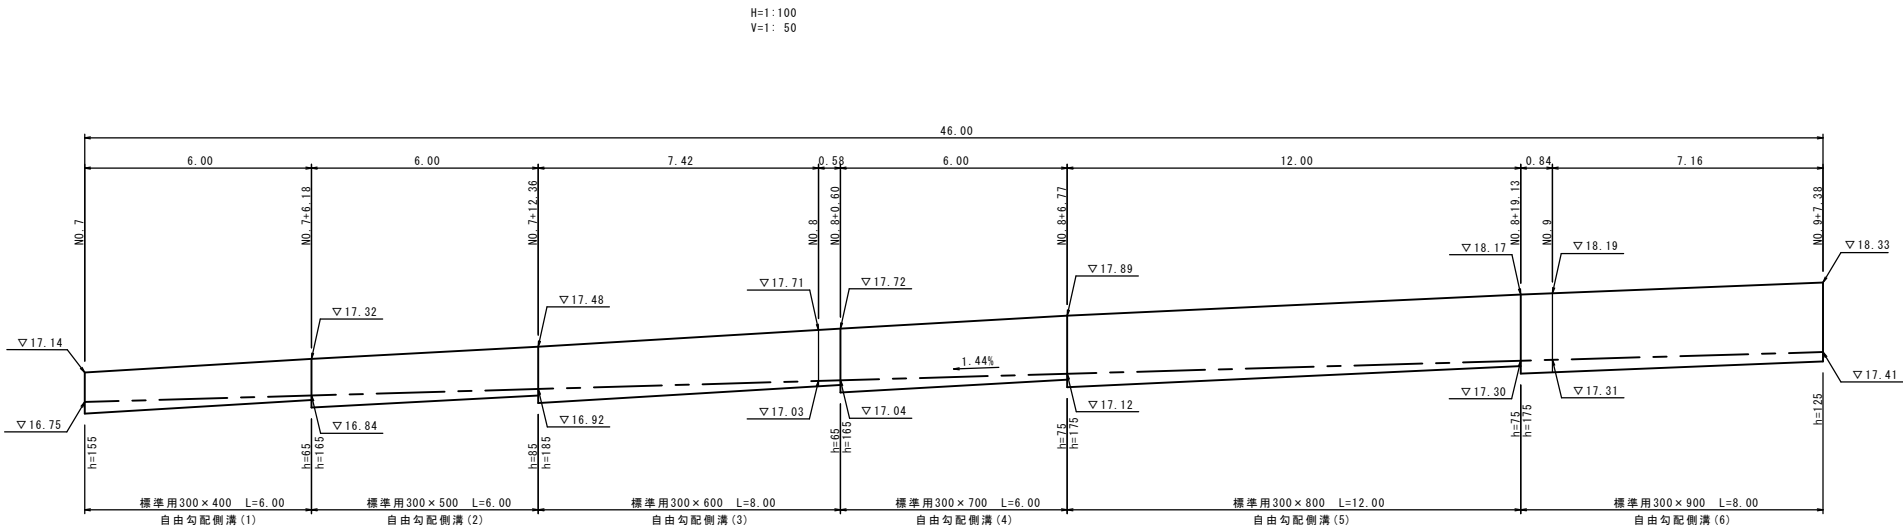

展開図 (NO. 13+10.46付近)

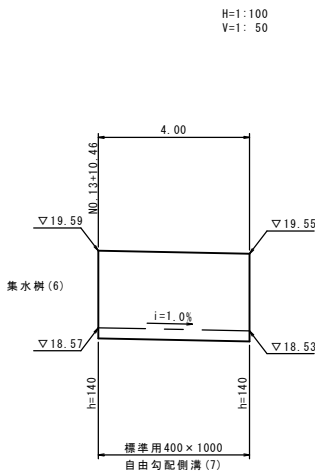



自由勾配側溝			10.0m当り							
名 称	規 格	単位	数 量							摘 要
			(1)	(2)	(3)	(4)	(5)	(6)	(7)	
自由勾配側溝	300×400 標準	個	5.00	---	---	---	---	---	---	標準用
〃	300×500 標準	個	---	5.00	---	---	---	---	---	標準用
〃	300×600 標準	個	---	---	5.00	---	---	---	---	標準用
〃	300×700 標準	個	---	---	---	5.00	---	---	---	標準用
〃	300×800 標準	個	---	---	---	---	5.00	---	---	標準用
〃	300×900 標準	個	---	---	---	---	---	5.00	---	標準用
〃	400×1000 標準	個	---	---	---	---	---	---	5.00	標準用
インハートコンクリート	18-8-2588	m3	0.33	0.37	0.30	0.36	0.38	0.45	0.56	
均しコンクリート	18-8-4088	m3	0.51	0.51	0.53	0.53	0.55	0.55	0.66	
同上型枠		m2	2.00	2.00	2.00	2.00	2.00	2.00	2.00	
基面整正		m2	5.10	5.10	5.30	5.30	5.50	5.50	6.60	

※この図面はA1サイズを原寸とする。

工 事 名	平成28年度 建整道新第6号 上浜元町線道路改良工事		
施工箇所名	津市久居北口町地内		
図面の種類	各種構造図(3)		
縮 尺	図 示	図面番号	13/14
事 務 所 名	津市建設部建設整備課		


各種構造図(4)

集水樹算出図

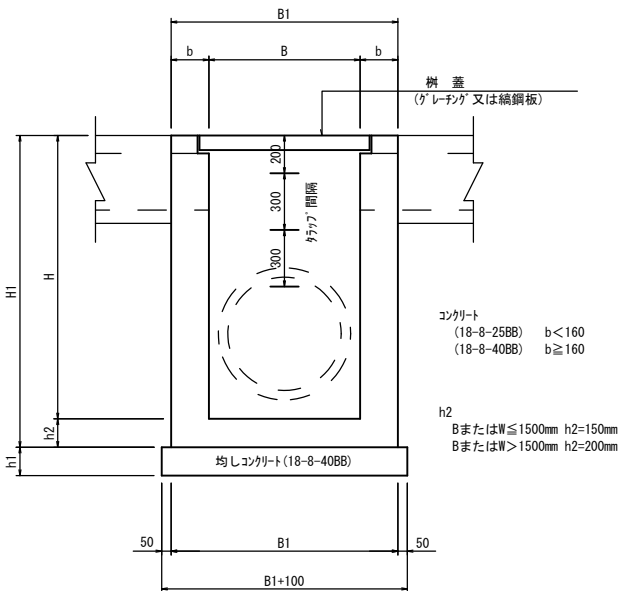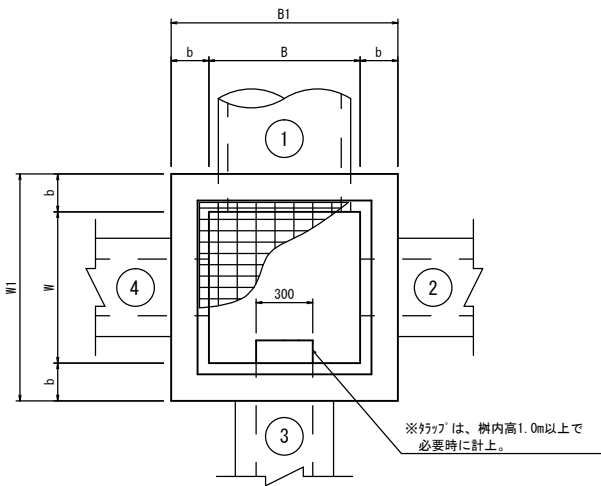

編鋼板蓋(タイプ-A)


樹内空1000×1000未満

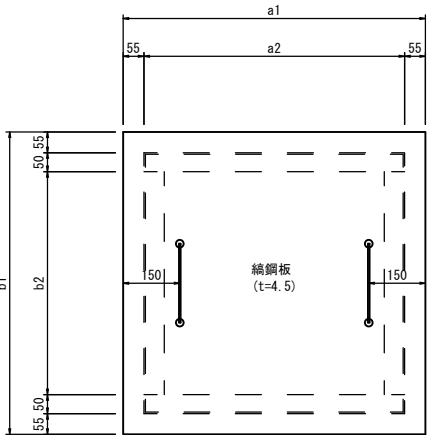

※ 塗 装
表裏、錆止 1回・上塗 2回

編鋼板蓋(タイプ-B)

樹内空1000×1000以上

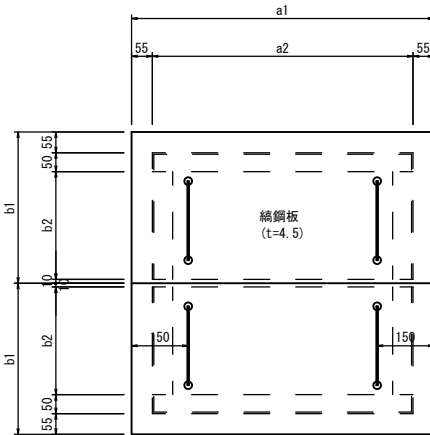

※ 塗 装
表裏、錆止 1回・上塗 2回

適 用	集水樹番号	寸 法 表 (mm)							計画流入					数 量 表										備 考
														1.0箇所当り										
		コンクリート		型 枠	均しコンクリート		グレーン ^(ケ) 蓋	編鋼板蓋	タラ ^(ケ) (W=300)	基面整正														
		18-8-25BB	18-8-40BB		18-8-40BB t=100	均し型枠																		
●	1	800	1200	500	900	200	1100	1250	200	① 流入名称 流入高さ 台付管 (φ600) 17.41	② 流入名称 流入高さ U型側溝 (6) 17.93	③ 流入名称 流入高さ ---	④ 流入名称 流入高さ 自由勾配 (6) 17.41	18.33	---	0.78	7.21	0.13	0.46	800×500用 T-25 1組	---	---	1.30	
	2	800	1200	800	1200	200	1100	1250	200	U型側溝 (4) 18.32	U型側溝 (4) 18.32	台付管 (φ600) 17.91	---	18.82	---	0.99	8.95	0.17	0.52	800×800用 T-25 1組	---	---	1.69	
	3	500	800	500	800	150	650	800	150	既設300×300 19.04	台付管 (φ300) 19.04	---	---	19.54	0.33	---	3.84	0.08	0.36	500×500用 T-25 1組	---	---	0.81	
●	4	800	1200	800	1200	200	1100	1250	200	既設400×400 18.95	既設300×500 18.93	台付管 (φ600) 18.60	台付管 (φ300) 19.00	19.53	---	0.96	8.67	0.17	0.52	800×800用 T-25 1組	---	---	1.69	
●	5	500	800	500	800	150	750	900	150	---	U型側溝 (3) 19.14	---	---	19.54	0.33	---	3.90	0.08	0.36	500×500用 T-2組目 1組	---	---	0.81	
●	6	800	1200	500	900	200	1200	1350	200	台付管 (φ600) 18.57	---	自由勾配 (7) 18.57	---	19.59	---	0.84	7.81	0.13	0.46	800×500用 T-25 1組	---	---	1.30	
●	7	500	800	500	800	150	450	600	150	---	U型側溝 (1) 15.83	U型側溝 (1) 15.83	---	16.13	0.25	---	2.76	0.08	0.36	---	---	---	0.81	
●	8	500	800	500	800	150	550	700	150	管渠 (VPφ300) 18.02	---	---	U型側溝 (3) 18.02	18.42	0.29	---	3.32	0.08	0.36	500×500用 T-2組目 1組	---	---	0.81	
●	9	800	1200	800	1200	200	1100	1250	200	---	---	台付管 (φ600) 16.98	U型側溝 (1) 17.61	17.91	---	1.02	9.25	0.17	0.52	---	---	---	1.69	
	10	800	1100	800	1100	150	900	1050	150	台付管 (φ600) 15.92	U型側溝 (2) 15.92	U型側溝 (2) 15.92	U型側溝 (1) 15.98	16.67	0.60	---	6.71	0.14	0.48	---	A-800×800用	---	1.44	(H26年度施工)
	11	800	1100	800	1100	150	900	1050	150	---	U型側溝 (1) 16.20	台付管 (φ600) 16.20	U型側溝 (1) 16.20	16.95	0.63	---	7.05	0.14	0.48	---	A-800×800用	---	1.44	(H26年度施工)
	12	800	1100	800	1100	150	900	1050	150	台付管 (φ600) 16.15	U型側溝 (1) 16.21	---	U型側溝 (2) 16.15	16.90	0.62	---	6.97	0.14	0.48	---	A-800×800用	---	1.44	(H26年度施工)
	13	500	800	500	800	150	450	600	150	縦 溝 16.42	U型側溝 (1) 16.42	---	U型側溝 (1) 16.42	16.72	0.24	---	2.58	0.08	0.36	---	---	---	0.81	(H26年度施工)
	14	800	1100	800	1100	150	1000	1150	150	既設300×300 16.63	U型側溝 (1) 16.92	台付管 (φ600) 16.37	U型側溝 (1) 16.88	17.22	0.68	---	7.63	0.14	0.48	---	A-800×800用	---	1.44	(H26年度施工)
	15	800	1100	800	1100	150	900	1050	150	台付管 (φ600) 16.18	U型側溝 (1) 16.46	既設300×300 16.18	---	16.93	0.63	---	7.05	0.14	0.48	---	A-800×800用	---	1.44	(H26年度施工)
	16	900	1300	900	1300	200	1400	1550	200	BOX (700×700) 16.75	U型側溝 (6) 17.60	既設500×500 16.75	---	18.00	---	1.32	11.98	0.20	0.56	---	A-900×900用	4.0	1.96	(H26年度施工)
	17	900	1300	900	1300	200	1300	1450	200	既設500×500 16.98	U型側溝 (4) 17.65	BOX (700×700) 16.91	---	18.05	---	1.23	11.04	0.20	0.56	900×900用 T-2組目 1組	---	3.0	1.96	(H26年度施工)
	18	500	800	500	800	150	650	800	100	U型側溝 (7) 17.71	---	---	U型側溝 (4) 17.71	18.21	0.31	---	3.68	0.08	0.36	500×500用 T-25 1組	---	---	0.81	
	19	600	900	600	900	150	1000	1150	100	既設400×400 17.74	台付管 (φ400) 17.51	---	---	18.24	0.53	---	6.33	0.10	0.40	600×600用 T-25 1組	---	---	1.00	
編鋼板蓋	20	600	900	600	900	150	600	750	100	---	U型側溝 (2) 17.48	台付管 (φ400) 17.49	---	17.93	0.34	---	3.84	0.10	0.40	---	A-600×600用	---	1.00	(H27年度施工)
編鋼板蓋	21	600	900	600	900	150	600	750	100	---	U型側溝 (2) 17.44	---	U型側溝 (2) 17.44	17.89	0.33	---	3.64	0.10	0.40	---	A-600×600用	---	1.00	(H27年度施工)
編鋼板蓋	22	600	900	600	900	150	750	900	100	BOX (1)400×400 16.70	U型側溝 (1) 17.00	---	U型側溝 (1) 17.00	17.30	0.42	---	4.72	0.10	0.40	---	A-600×600用	---	1.00	(H27年度施工)
	23	500	800	500	800	150	550	700	100	U型側溝 (3) 17.80	U型側溝 (3) 17.80	---	---	18.20	0.29	---	3.28	0.08	0.36	500×500用 T-2組目 1組	---	---	0.81	(H27年度施工)
編鋼板蓋	24	1000	1400	1000	1400	200	1700	1900	100	---	---	BOX (2)600×600 16.21	U型側溝 (2) 17.31	17.76	---	1.89	16.93	0.23	0.60	---	A-1000×1000用	4.0	2.25	(H27年度施工)
編鋼板蓋	25	600	900	600	900	150	750	900	100	BOX (1)400×400 17.16	U型側溝 (1) 17.46	---	U型側溝 (1) 17.46	18.04	0.42	---	4.72	0.10	0.40	---	A-600×600用	---	1.00	(H27年度施工)
	25-1	1100	1500	1100	1500	200	1800	1750	100	既設面果900×900 17.04	---	面果 (3)900×1000 16.91	---	18.43	---	1.68	14.96	0.26	0.64	1100×1100用 T-2組目 1組	---	4.0	2.56	(H27年度施工)
	26	1000	1400	1000	1400	200	1600	1750	100	BOX (1)400×400 17.57	自由勾配 (3)300×500 18.42	BOX (1)400×400 17.57	---	19.01	---	1.74	15.86	0.23	0.60	1000×1000用 T-25 1組	---	---	2.25	
	27	800	1100	800	1100	150	1000	1150	100	BOX (1)400×400 18.03	既設300×750 17.99	---	---	18.88	0.69	---	7.97	0.14	0.48	800×800用 T-25 1組	---	---	1.44	
	28	500	800	500	800	150	550	700	100	BOX (1)400×400 18.48	U型側溝 (6) 18.48	---	---	18.88	0.27	---	3.14	0.08	0.36	500×500用 T-25 1組	---	---	0.81	
	29	700	1100	700	1100	200	1700	1850	200	駐車場内 20.23	U型側溝 (8) 20.33	管渠 (1)φ300 19.33	自由勾配 (14) 19.21	20.73	---	1.22	11.42	0.14	0.48	700×700用 T-2組目 1組	---	5.0	1.44	
	30	600	1000	500	900	200	1100	1250	200	管渠 (1)φ300 19.54	U型側溝 (6) 20.07	U型側溝 (1) 19.54	---	20.47	---	0.74	7.00	0.11	0.42	700×700用 T-2組目 1組	---	---	1.10	

※この図面はA1サイズを原寸とする。

工 事 名	平成28年度 建整道新第6号 上浜元町線道路改良工事		
施工箇所名	津市久居北口町地内		
図面の種類	各種構造図(4)		
縮 尺	図 示	図面番号	14/14
事 務 所 名	津市建設部建設整備課		