




取付管布設替工詳細図

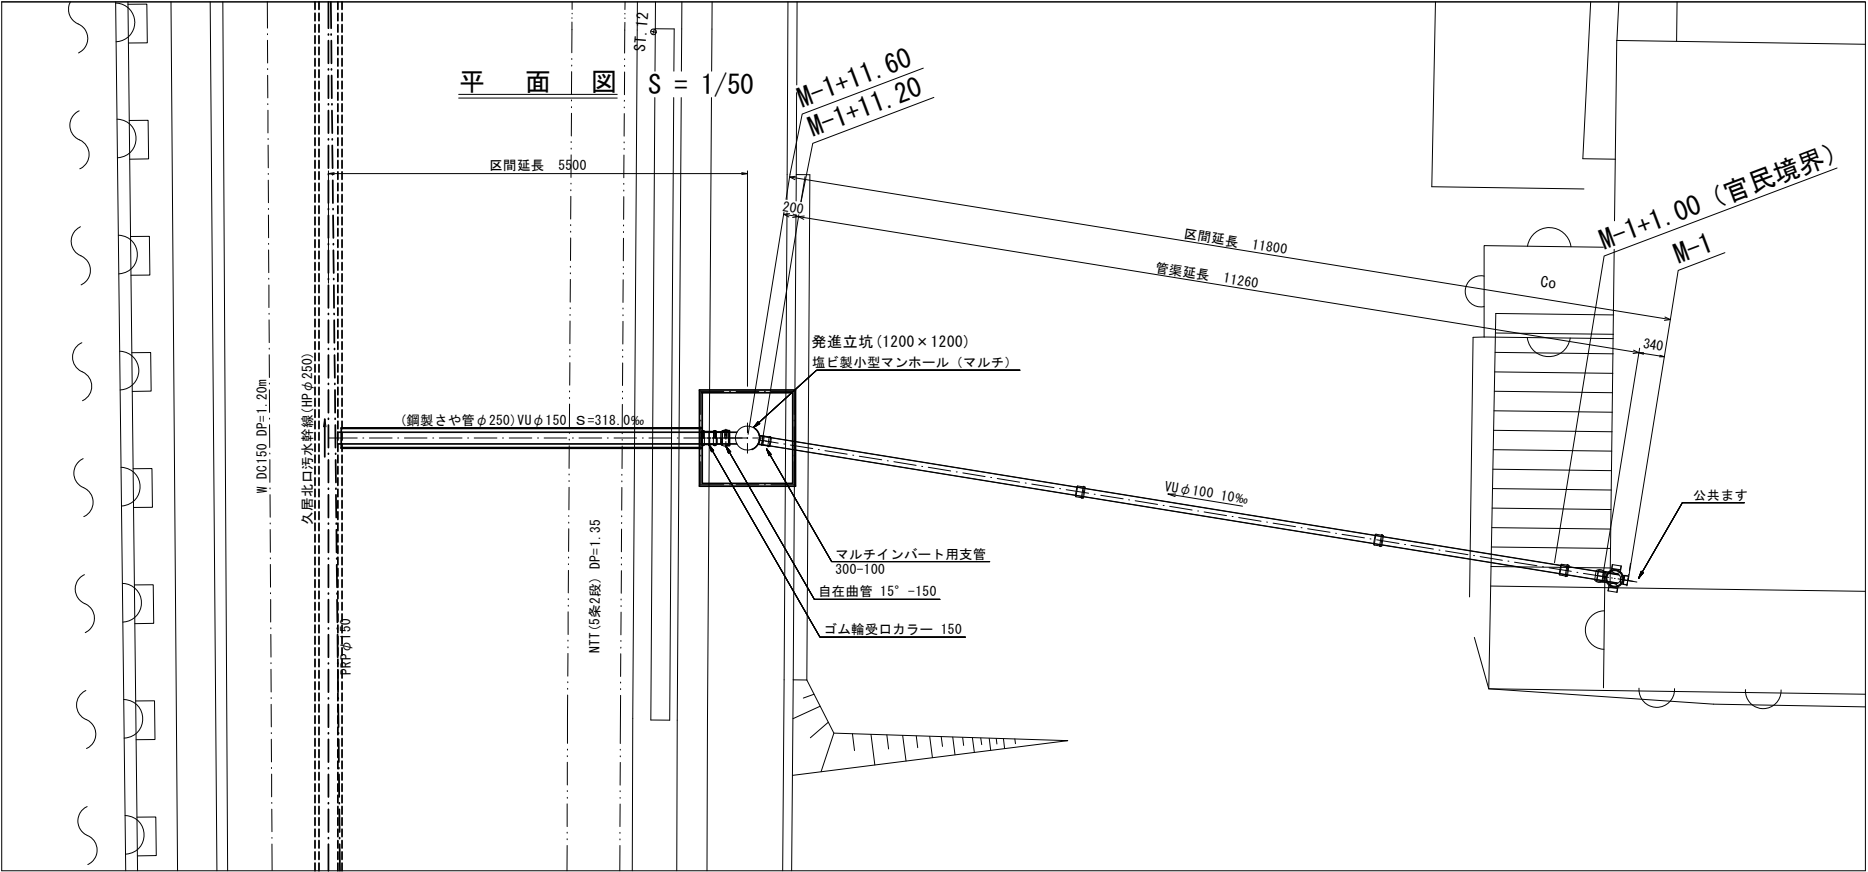


土 工 断 面 図 S = 1/50

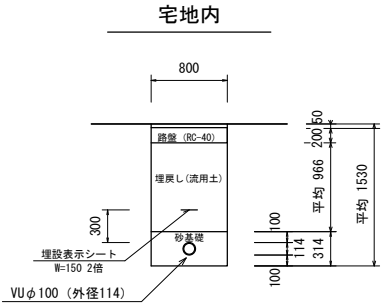


M-1+1.00~M-1+1.20

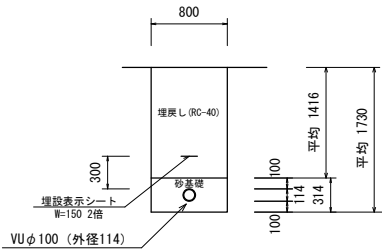


M-1+1.20~M-1+1.60

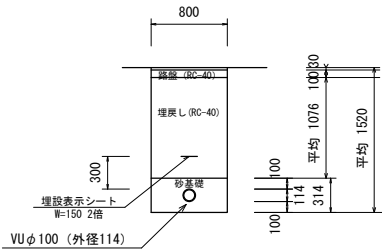

断 面 図 S = 1/50

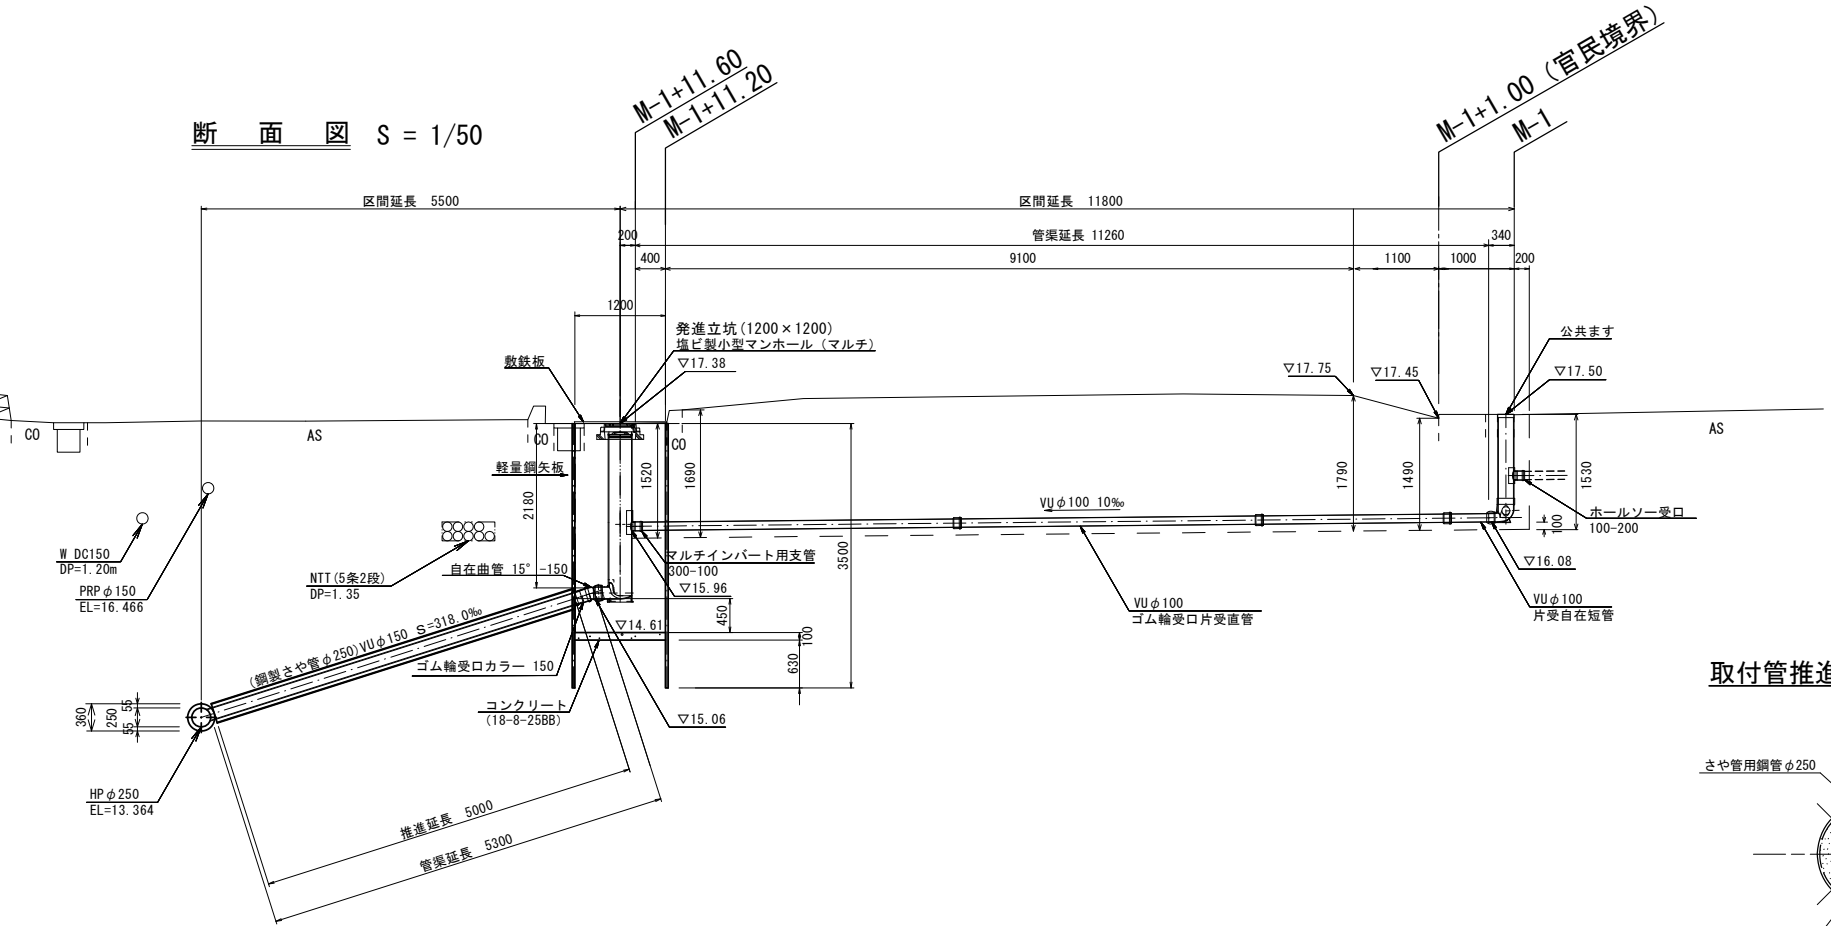

取付管推進工断面図(参考) S = Free

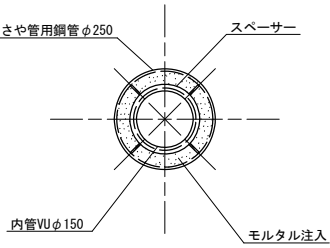

BoNo.8
GL=18.674 (m)

深度	標高	土質	土質区分	N値
0.40	18.27	シルト質細砂	10 20 30 40 50	
1.45	17.22	シルト混じり細砂		
2.70	15.97	砂礫		
7.20	11.47	礫混じり粗砂		
9.30	9.37	面結シルト		


DL=10.0

※この図面はA1サイズを原寸とする。


工 事 名	平成28年度 下建公第4号 上浜元町線道路改良工事に伴う公共ます移設工事
施工箇所名	津市 久居北口町 地内
図 面 名	取付管布設替工詳細図
縮 尺	図 示
図面番号	1/5
事 業 所 名	津市下水道局下水道建設課

薬液注入工詳細図


平面図 S = 1/50

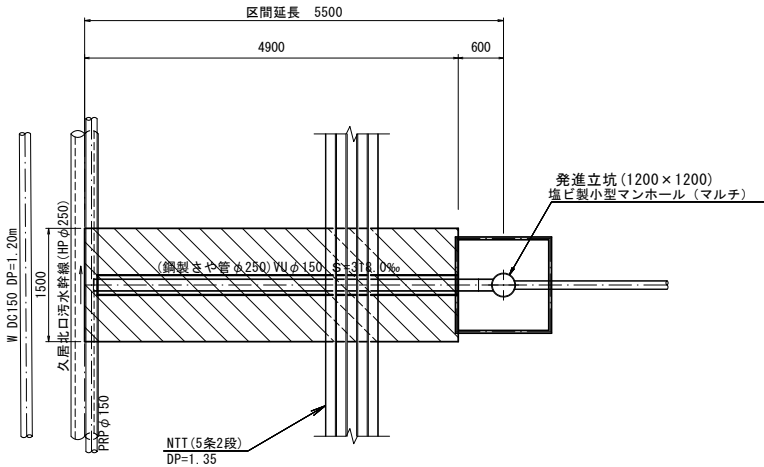

断面図 S = 1/50

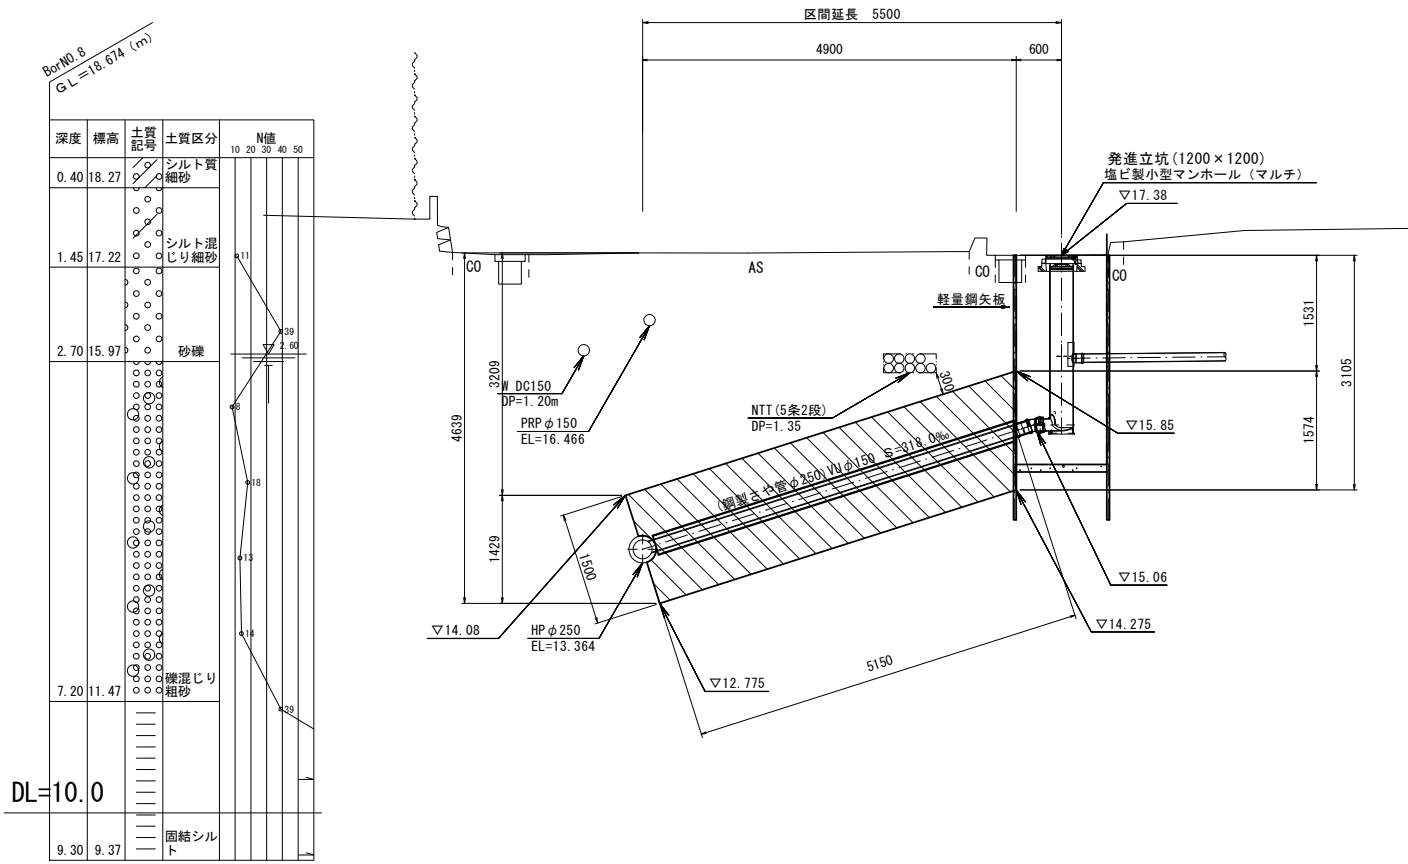


薬液注入工正面図

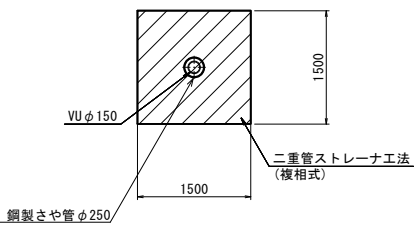

※この図面はA1サイズを原寸とする。


工 事 名	平成28年度 下建公第4号 上浜元町線道路改良工事に伴う公共ます移設工事
施工箇所名	津市 久居北口町 地内
図 面 名	薬液注入工詳細図
縮 尺	1 : 50
図面番号	2/5
事 業 所 名	津市下水道局下水道建設課

附帯工詳細図

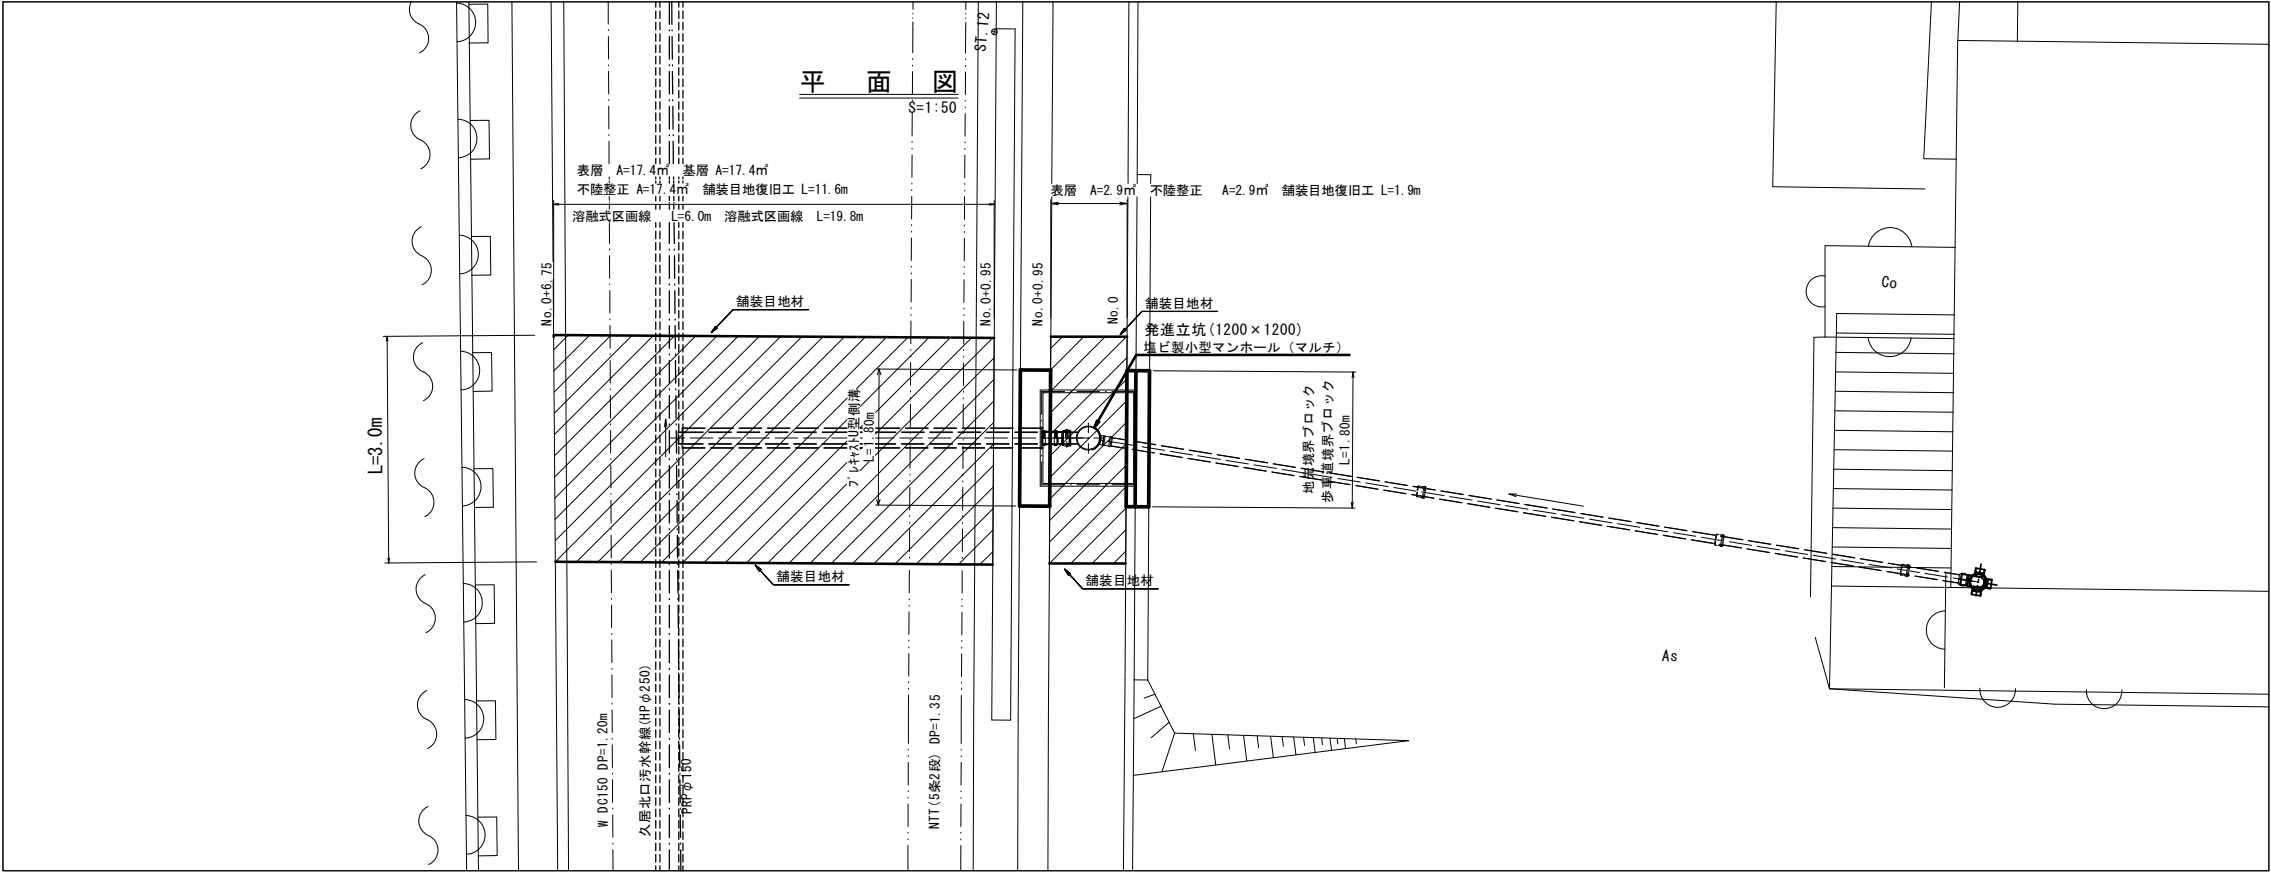

プレキャストU型側溝

S=1:10

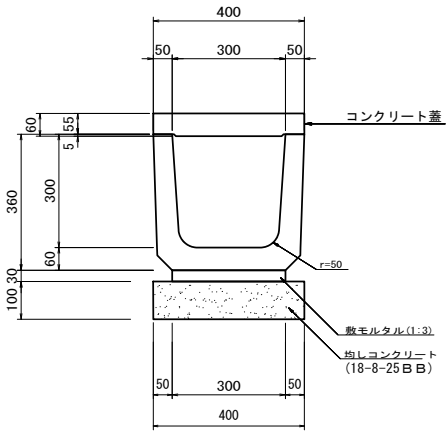

プレキャストU型側溝数量表


10.0m当り

名 称	規 格	単 位	数 量	備 考
プレキャストU型側溝	PU1-300B	本	16.5	
コンクリート蓋		枚	16.5	既設再利用
敷モルタル	1:3	m ³	0.09	
均しコンクリート	18-8-25(BB)	m ³	0.40	
同上型枠		m ²	2.00	

地先境界ブロック 歩車道境界ブロック

S=1:10

S=1:10

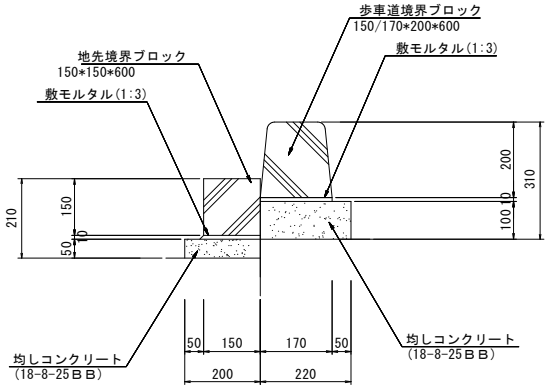

地先境界ブロック数量表

10.0m当り

名 称	規 格	単 位	数 量	備 考
地先境界ブロック	C種	個	16.5	
敷モルタル	1:3	m ³	0.02	
均しコンクリート	18-8-25(BB)	m ³	0.10	
同上型枠		m ²	1.00	

歩車道境界ブロック数量表

10.0m当り



名 称	規 格	単 位	数 量	備 考
歩車道境界ブロック	両面R A種	個	16.5	
敷モルタル	1:3	m ³	0.02	
均しコンクリート	18-8-25(BB)	m ³	0.22	
同上型枠		m ²	1.00	

※この図面はA1サイズを原寸とする。

工 事 名	平成28年度 下建公第4号 上浜元町線道路改良工事に伴う公共ます移設工事		
施工箇所名	津市 久居北口町 地内		
図 面 名	附帯工詳細図		
縮 尺	図 示	図面番号	3/5
事 業 所 名	津市下水道局下水道建設課		





舗装復旧工

S=1/20

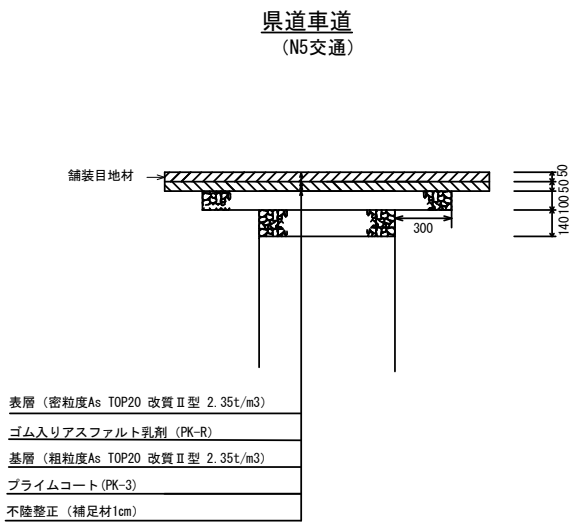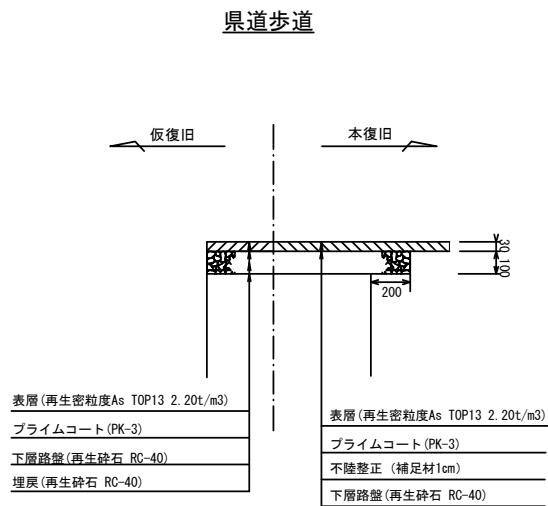

塩ビ製小口径マンホール蓋構造図

S=1:10

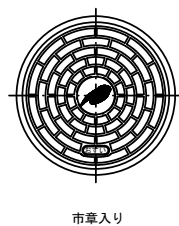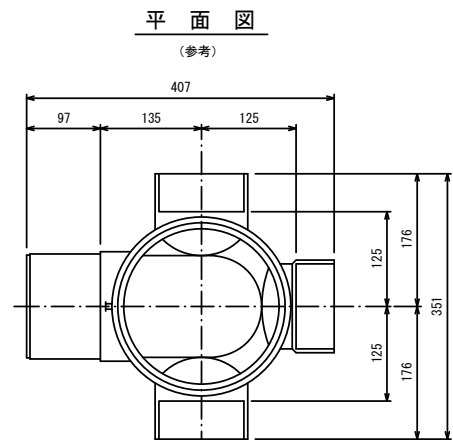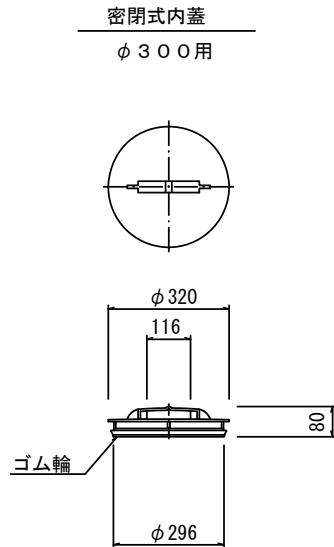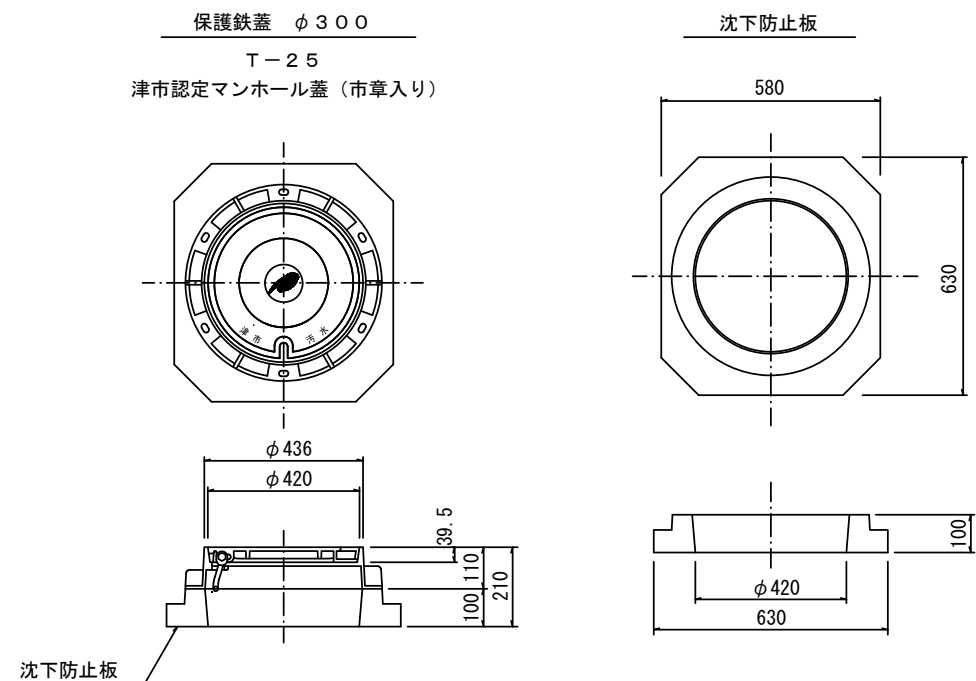


市章入り

※この図面はA1サイズを原寸とする。


工 事 名	平成28年度 下建公第4号 上浜元町線道路改良工事に伴う公共ます移設工事		
施工箇所名	津市 久居北口町 地内		
図 面 名	舗装復旧工、塩ビ製マンホール蓋構造図 汚水樹構造図		
縮 尺	1:20	図面番号	4/5
事 業 所 名	津市下水道局下水道建設課		

土留工標準図 (参考)
(軽量金属支保材使用の場合)

断面図
S=1/20

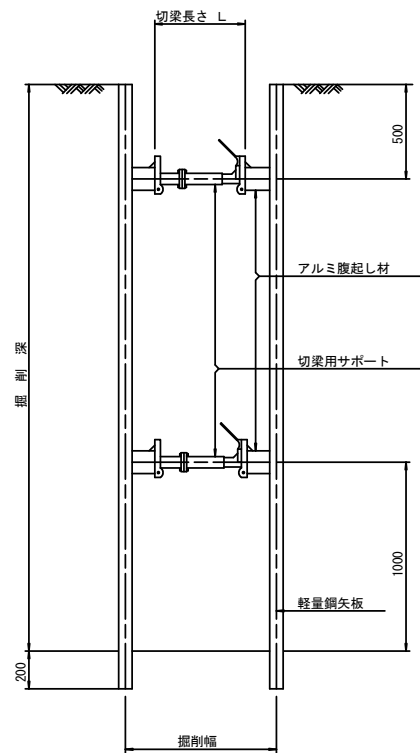

軽量鋼矢板 標準図
S=1/5

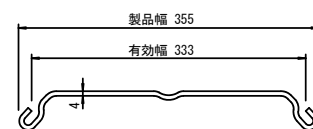


支保工段数表

掘削深 (m)	矢板長 (m)	支保工段数 (段)
$1.5 < H \leq 1.8$	2.0	1
$1.8 < H \leq 2.0$	2.5	1
$2.0 < H \leq 2.3$	2.5	2
$2.3 < H \leq 2.8$	3.0	2
$2.8 < H \leq 3.3$	3.5	2
$3.3 < H \leq 3.5$	4.0	2
$3.5 < H \leq 3.8$	4.0	3

※ マンホール部掘削時においては、掘削深に応じた軽量鋼矢板を使用すること。

平面図
S=1/20

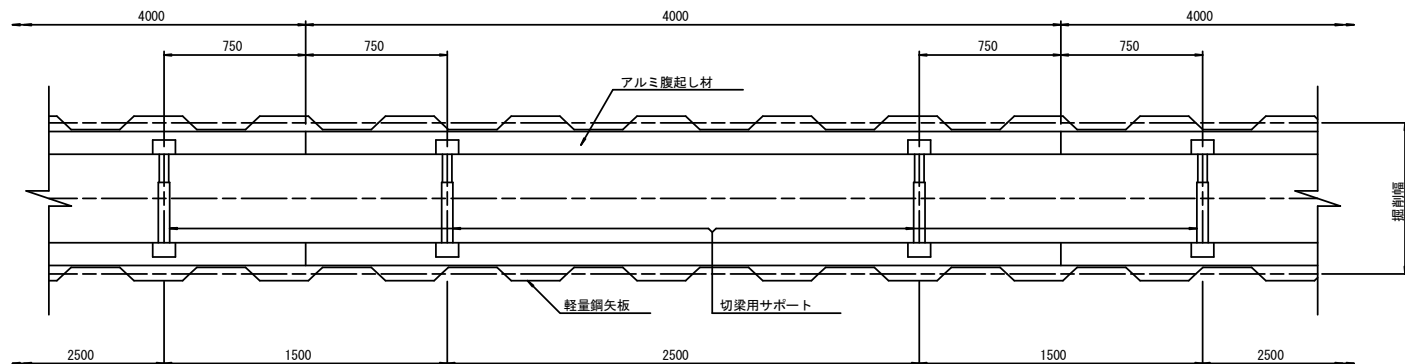

※この図面はA1サイズを原寸とする。

工 事 名	平成28年度 下建公第4号 上浜元町線道路改良工事に伴う公共ます移設工事		
施工箇所名	津市 久居北口町 地内		
図 面 名	土留工標準図 (軽量金属支保材使用の場合)		
縮 尺	図 示	図面番号	5/5
事 業 所 名	津市下水道局下水道建設課		