

参考

原図 : A2

■ memo

- check
- client
- architect
- contractor

■scal

■ drawing titl

(A棟) 機械設備 (16)

■project title

旧津市自銀環境清掃センター解体（第二期）工


Kisho
Architecture
Design Office

一級建築士登録第146490号
一級建築士事務所登録第1-169号
(有)貴匠設計 Kisho Architectural Design Office
管理建築士: 山田 賢治

■ drawing no.

■ sheet no.

-51

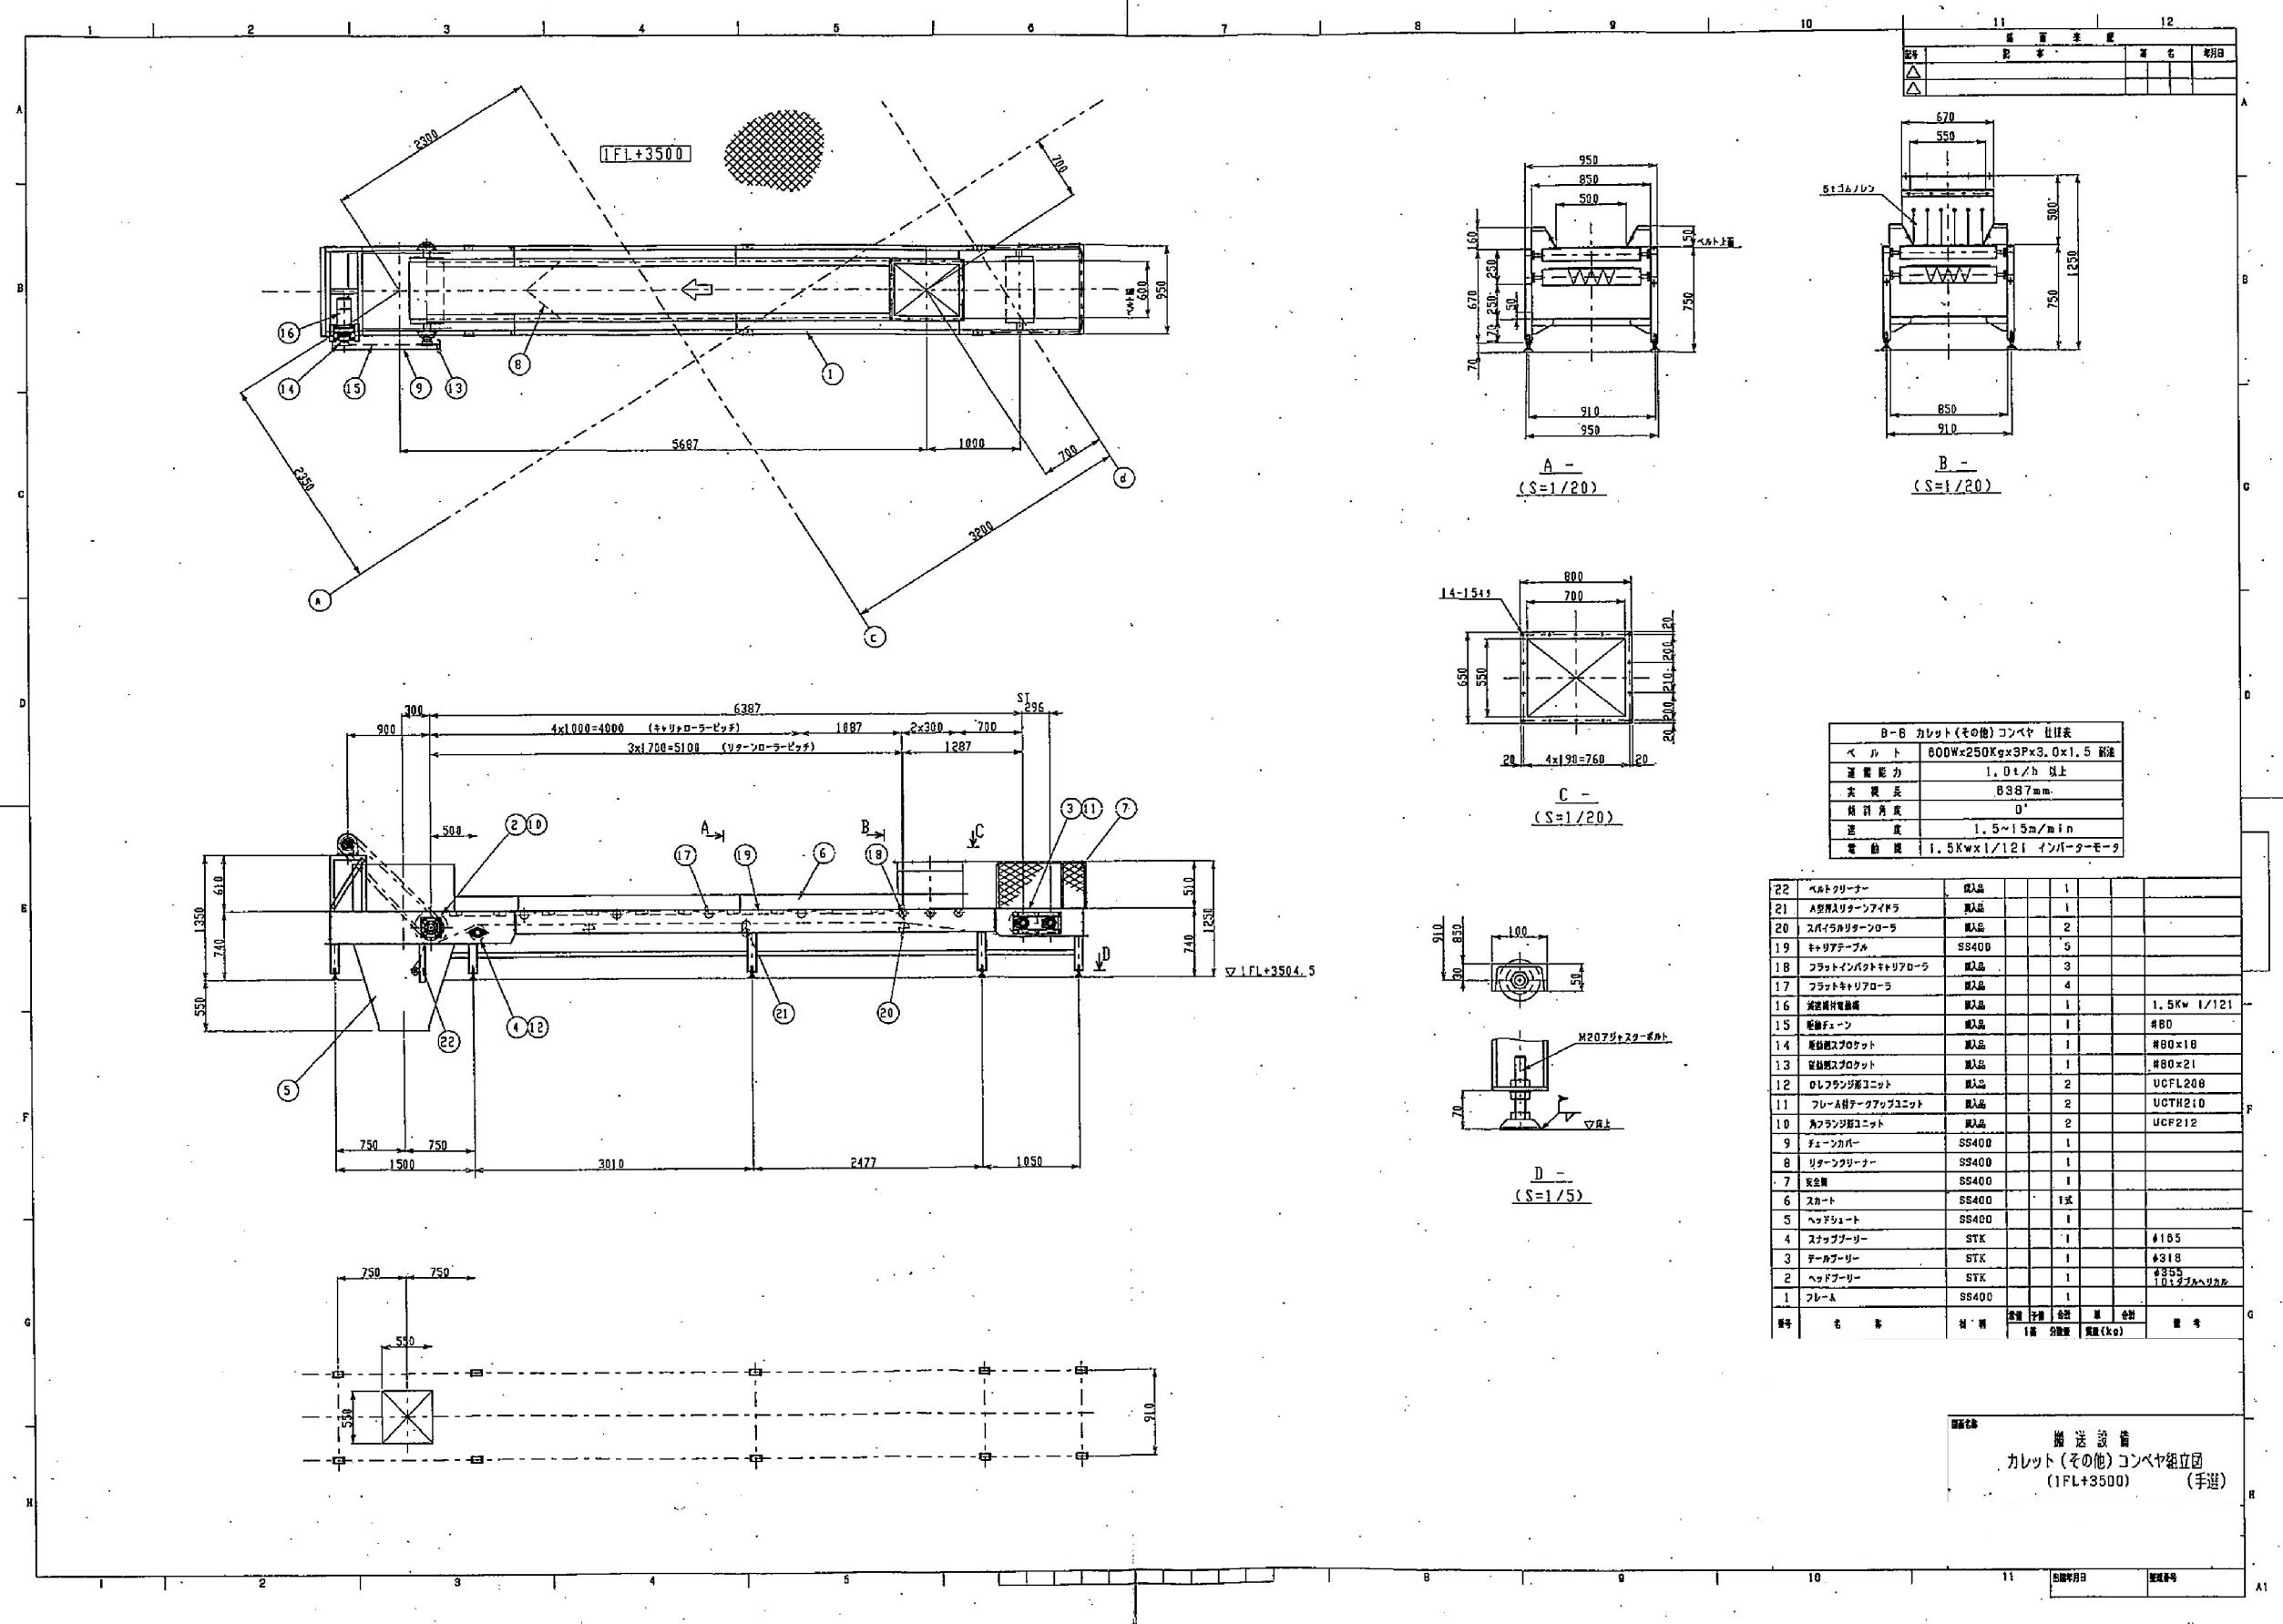

参考

原図 : A2

memo

■ check
client
architect
contractor

■ scal

■ drawing title

(A棟) 機械設備 (17)

■ project title

旧津市白銀環境清掃センター解体（第二期）工事


Kisho
Architecture
Design Office

一級建築士登録第146490号
一級建築士事務所登録第1-169号
(有)貴匠設計 Kishio Architectural Design Office
管理建築士: 山田 賢治

Drawing no.

■ sheet no

A-52

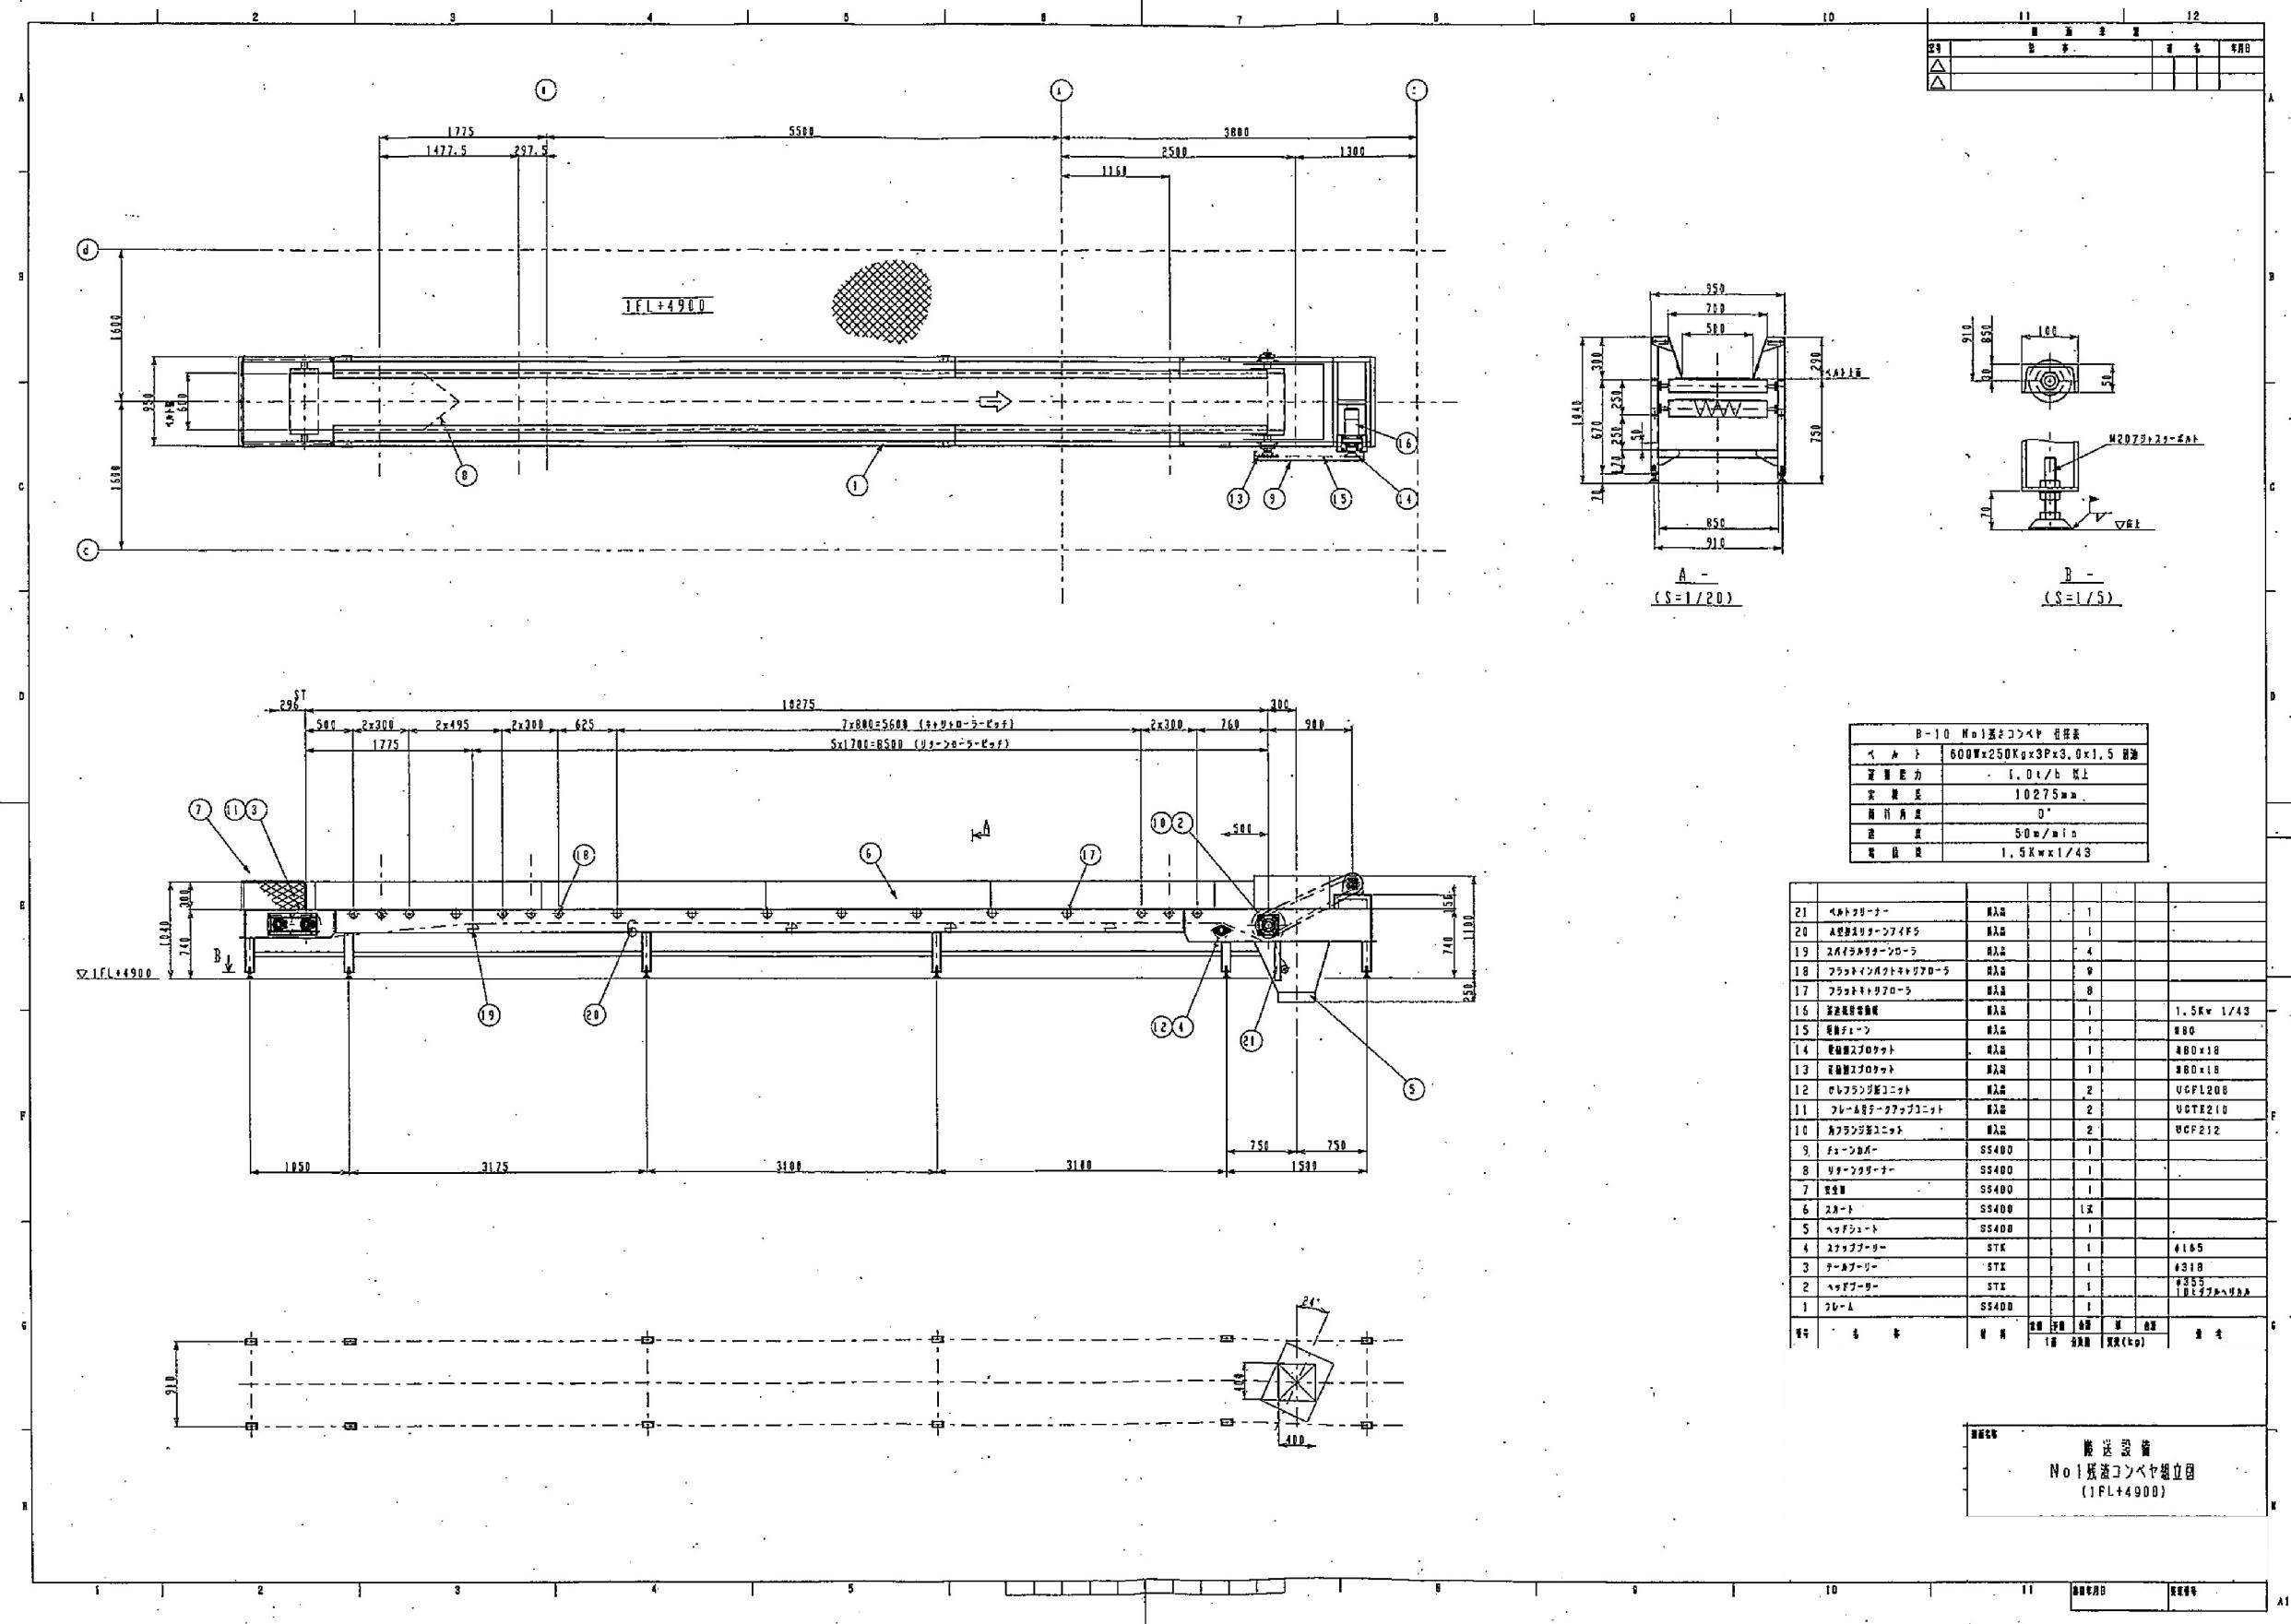

参考

原図 : A2

memo

■check
client
architect
contractor

■scale

■drawing title

(A棟) 機械設備 (18)

■project title

旧津市白銀環境清掃センター解体（第二期）工事


Kisho
Architectural
Design Office

一級建築士 登録第146490号
一級建築士事務所 登録第1-169号
(有)貴匠設計 Kisho Architectural Design Office
管理建築士：山田 賢治

■drawing no.

■sheet no.

A-53

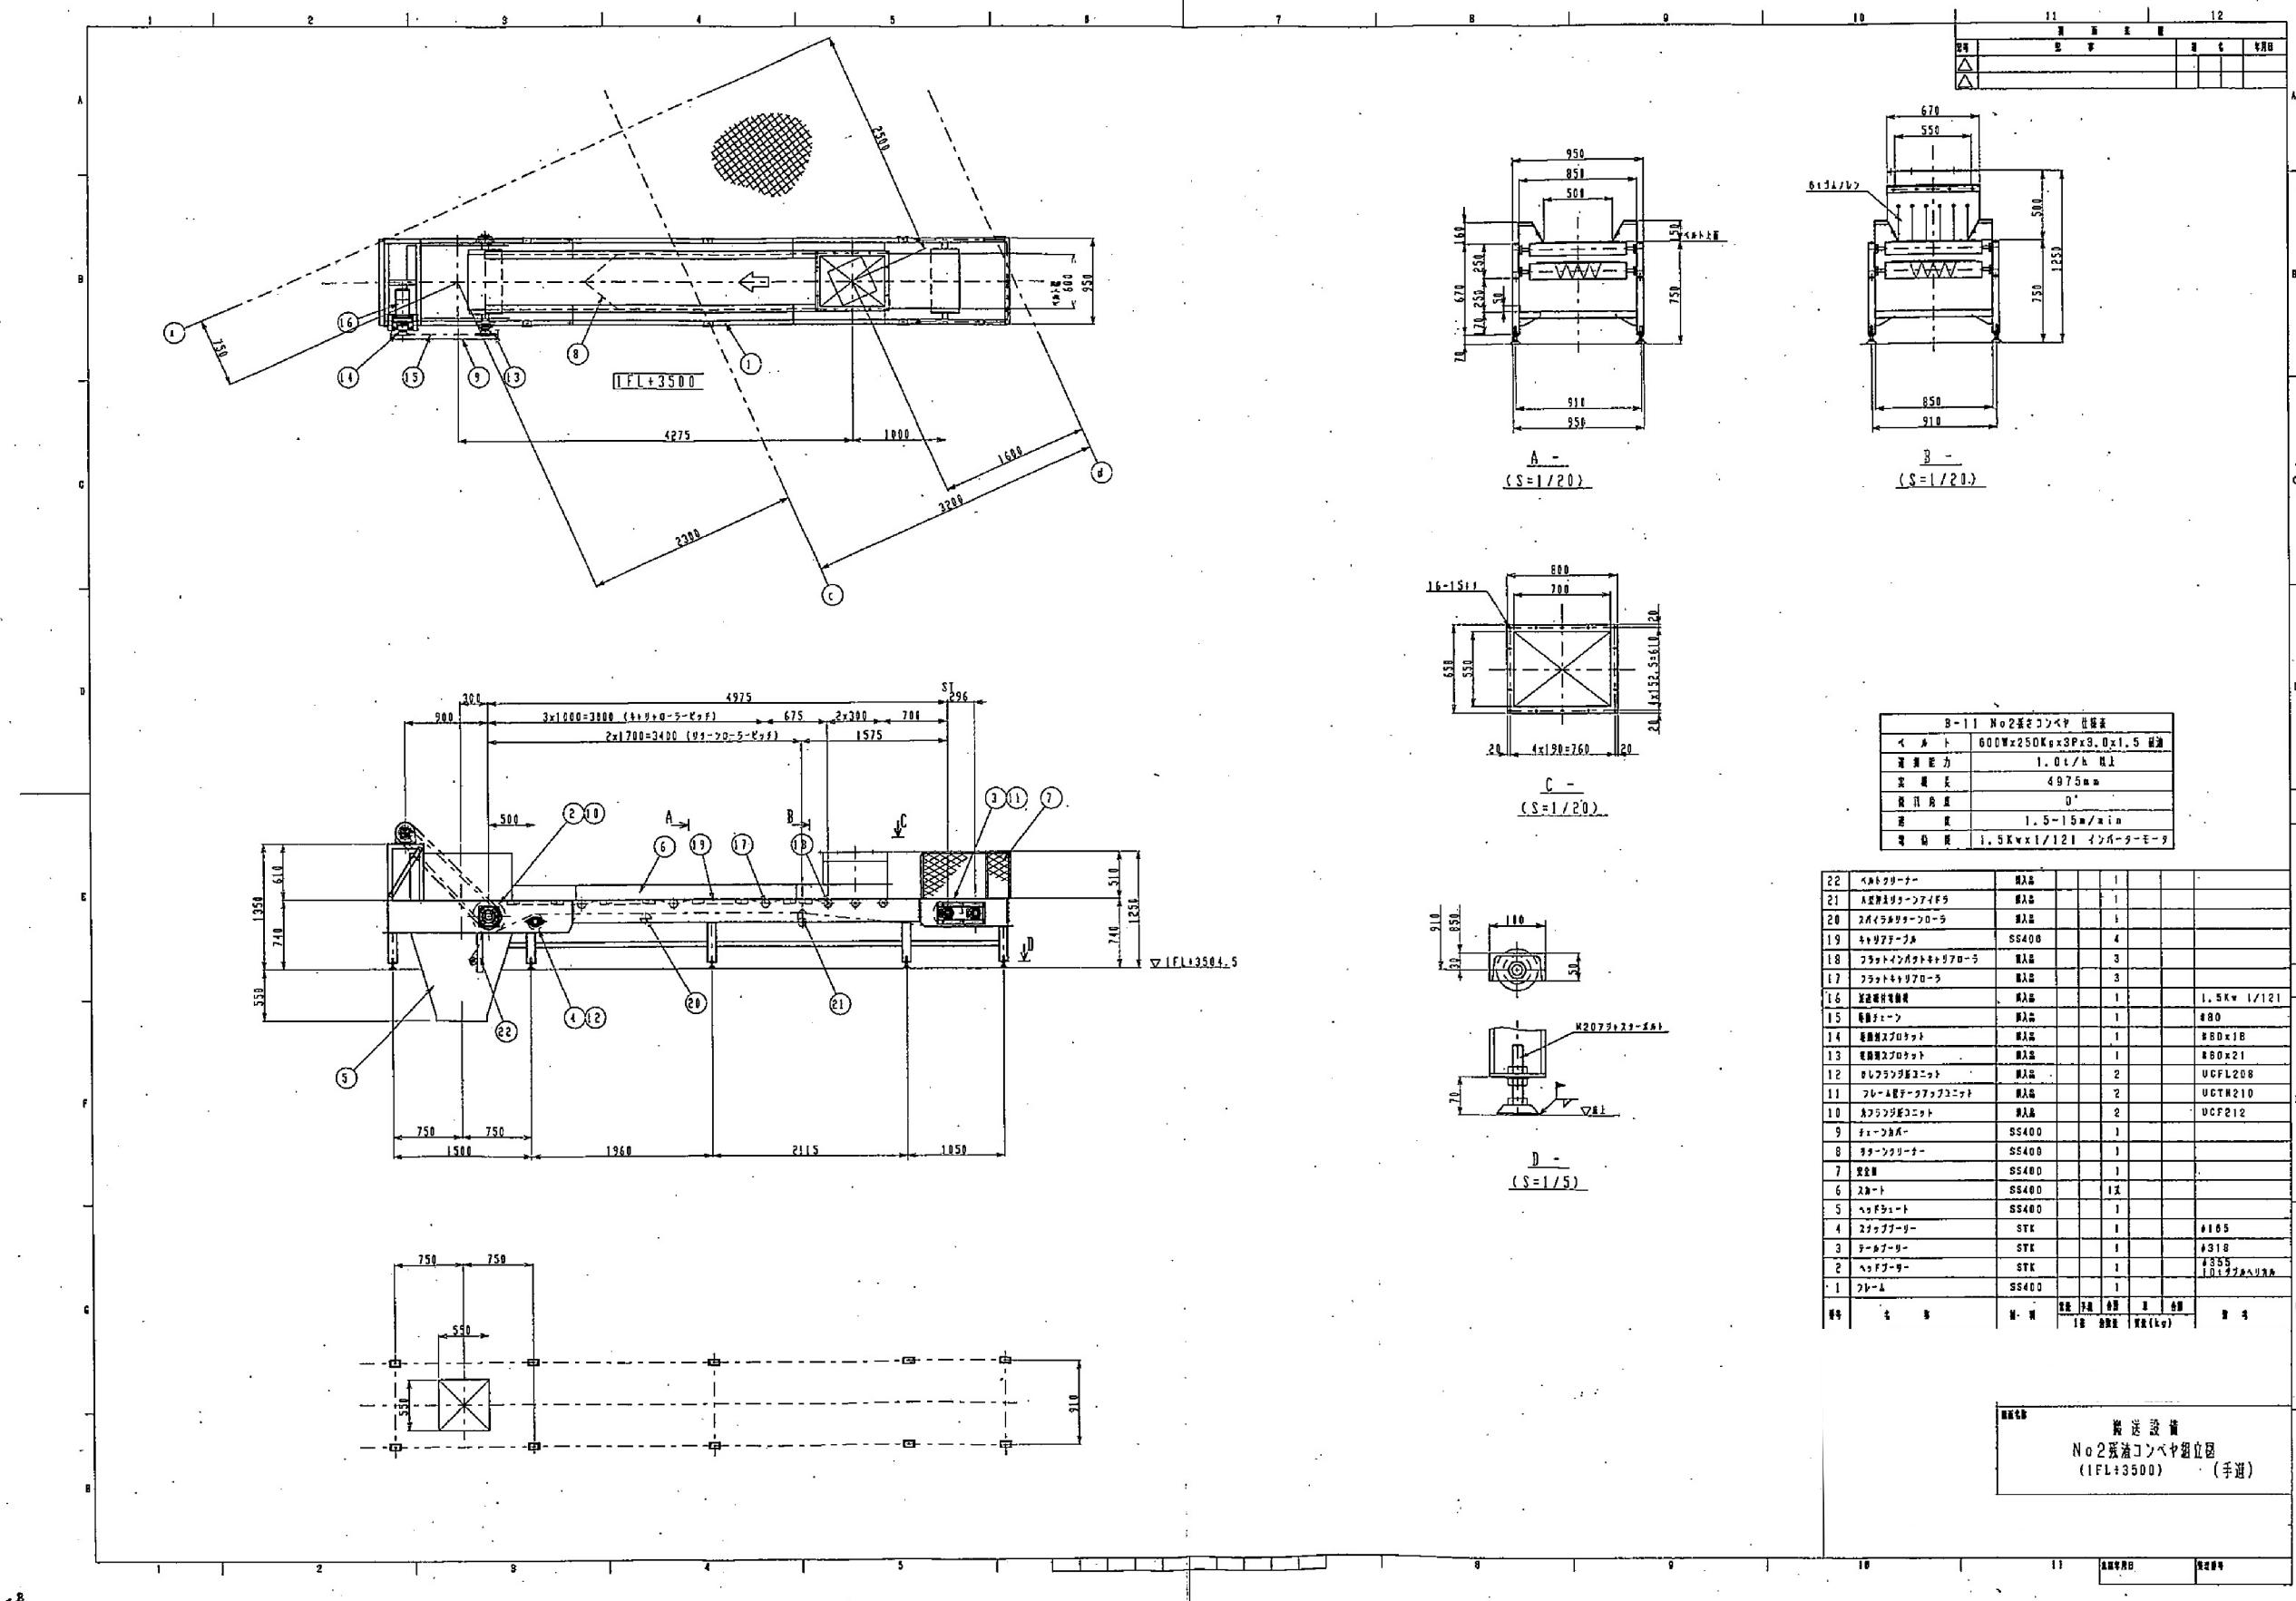

参考

原図 : A2

memo

- check
- client
- architect
- contractor

■ scale

■ drawing title

(A棟) 機械設備 (19)

■ project title

旧津市白銀環境清掃センター解体（第二期）工事


Kisho
Architecture
Design Office

一級建築士登録第146490号
一級建築士事務所登録第1-169号
(有)貴匠設計 Kisho Architectural Design Office
管理建築士: 山田 賢治

■ drawing no.

sheet n.

A-54

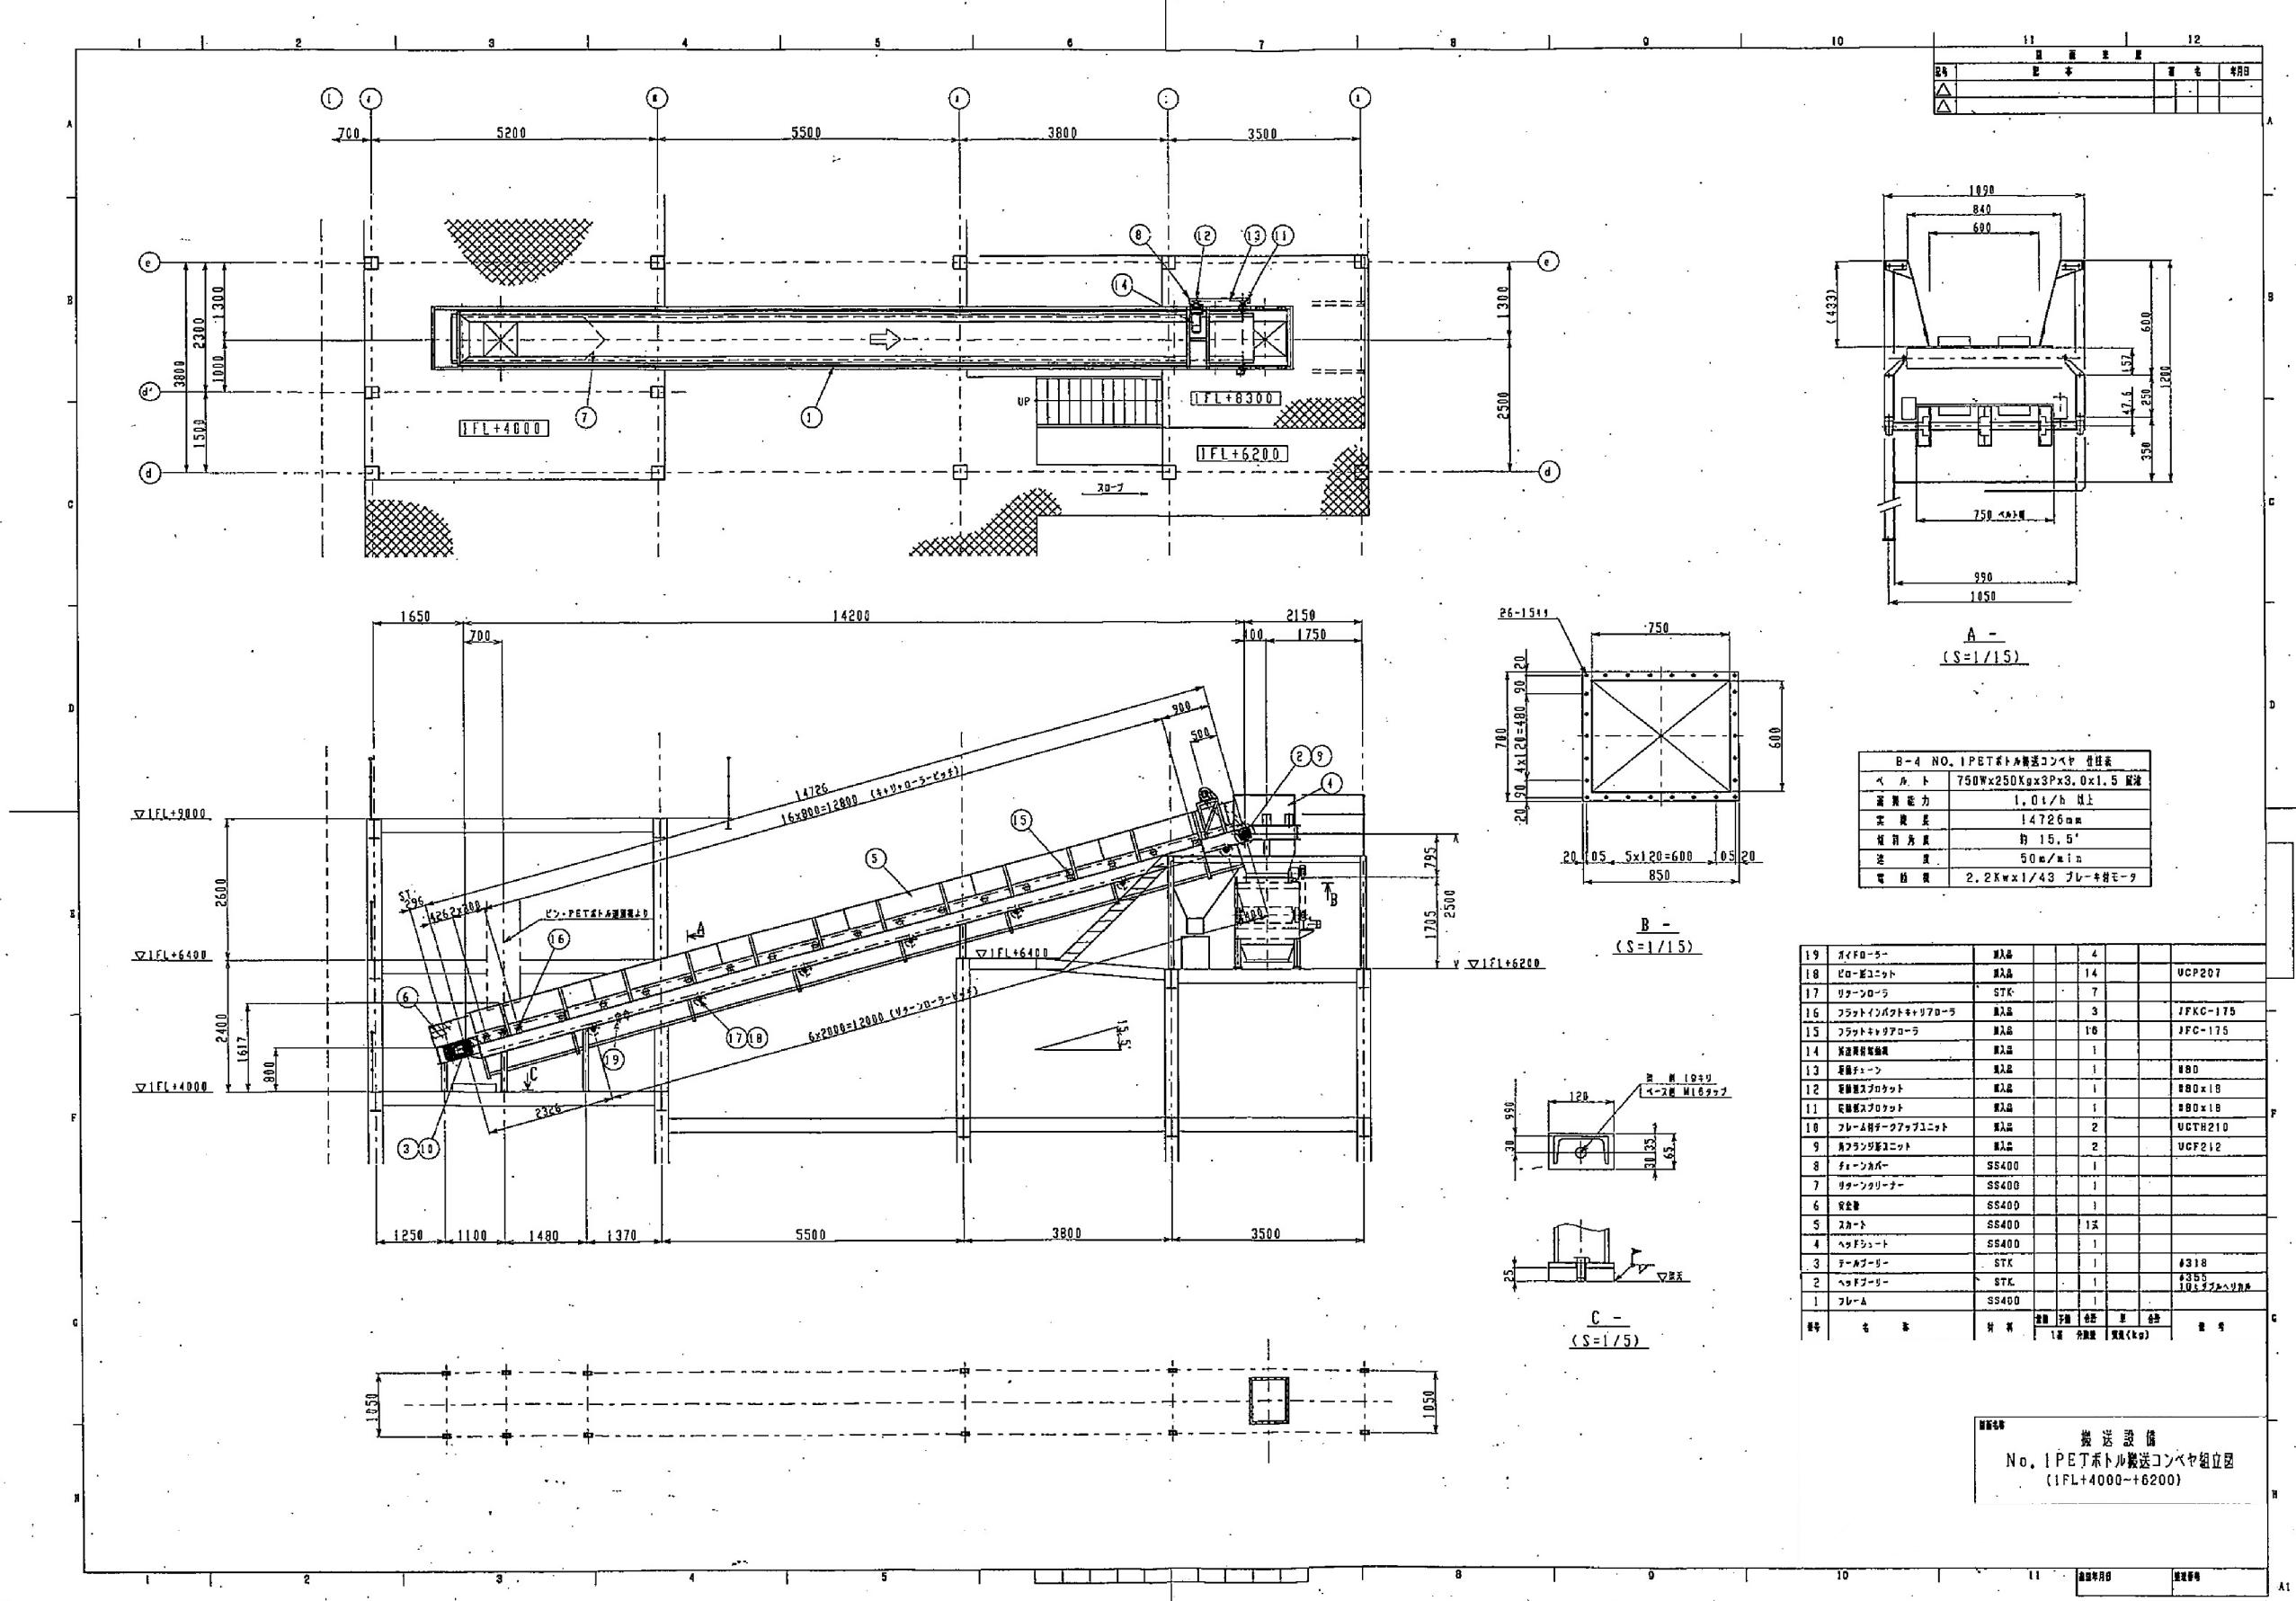

参考

原図 : A2

memo

check
client
architect
contractor

scale

drawing title

(A棟) 機械設備 (20)

project title

旧津市白銀環境清掃センター解体 (第二期) 工事


Kisho
Architectural
Design Office

一級建築士 登録第146490号
一級建築士事務所 登録第1-169号
(有)貴匠設計 Kisho Architectural Design Office
管理建築士: 山田 賢治

drawing no.

sheet no.

A-55

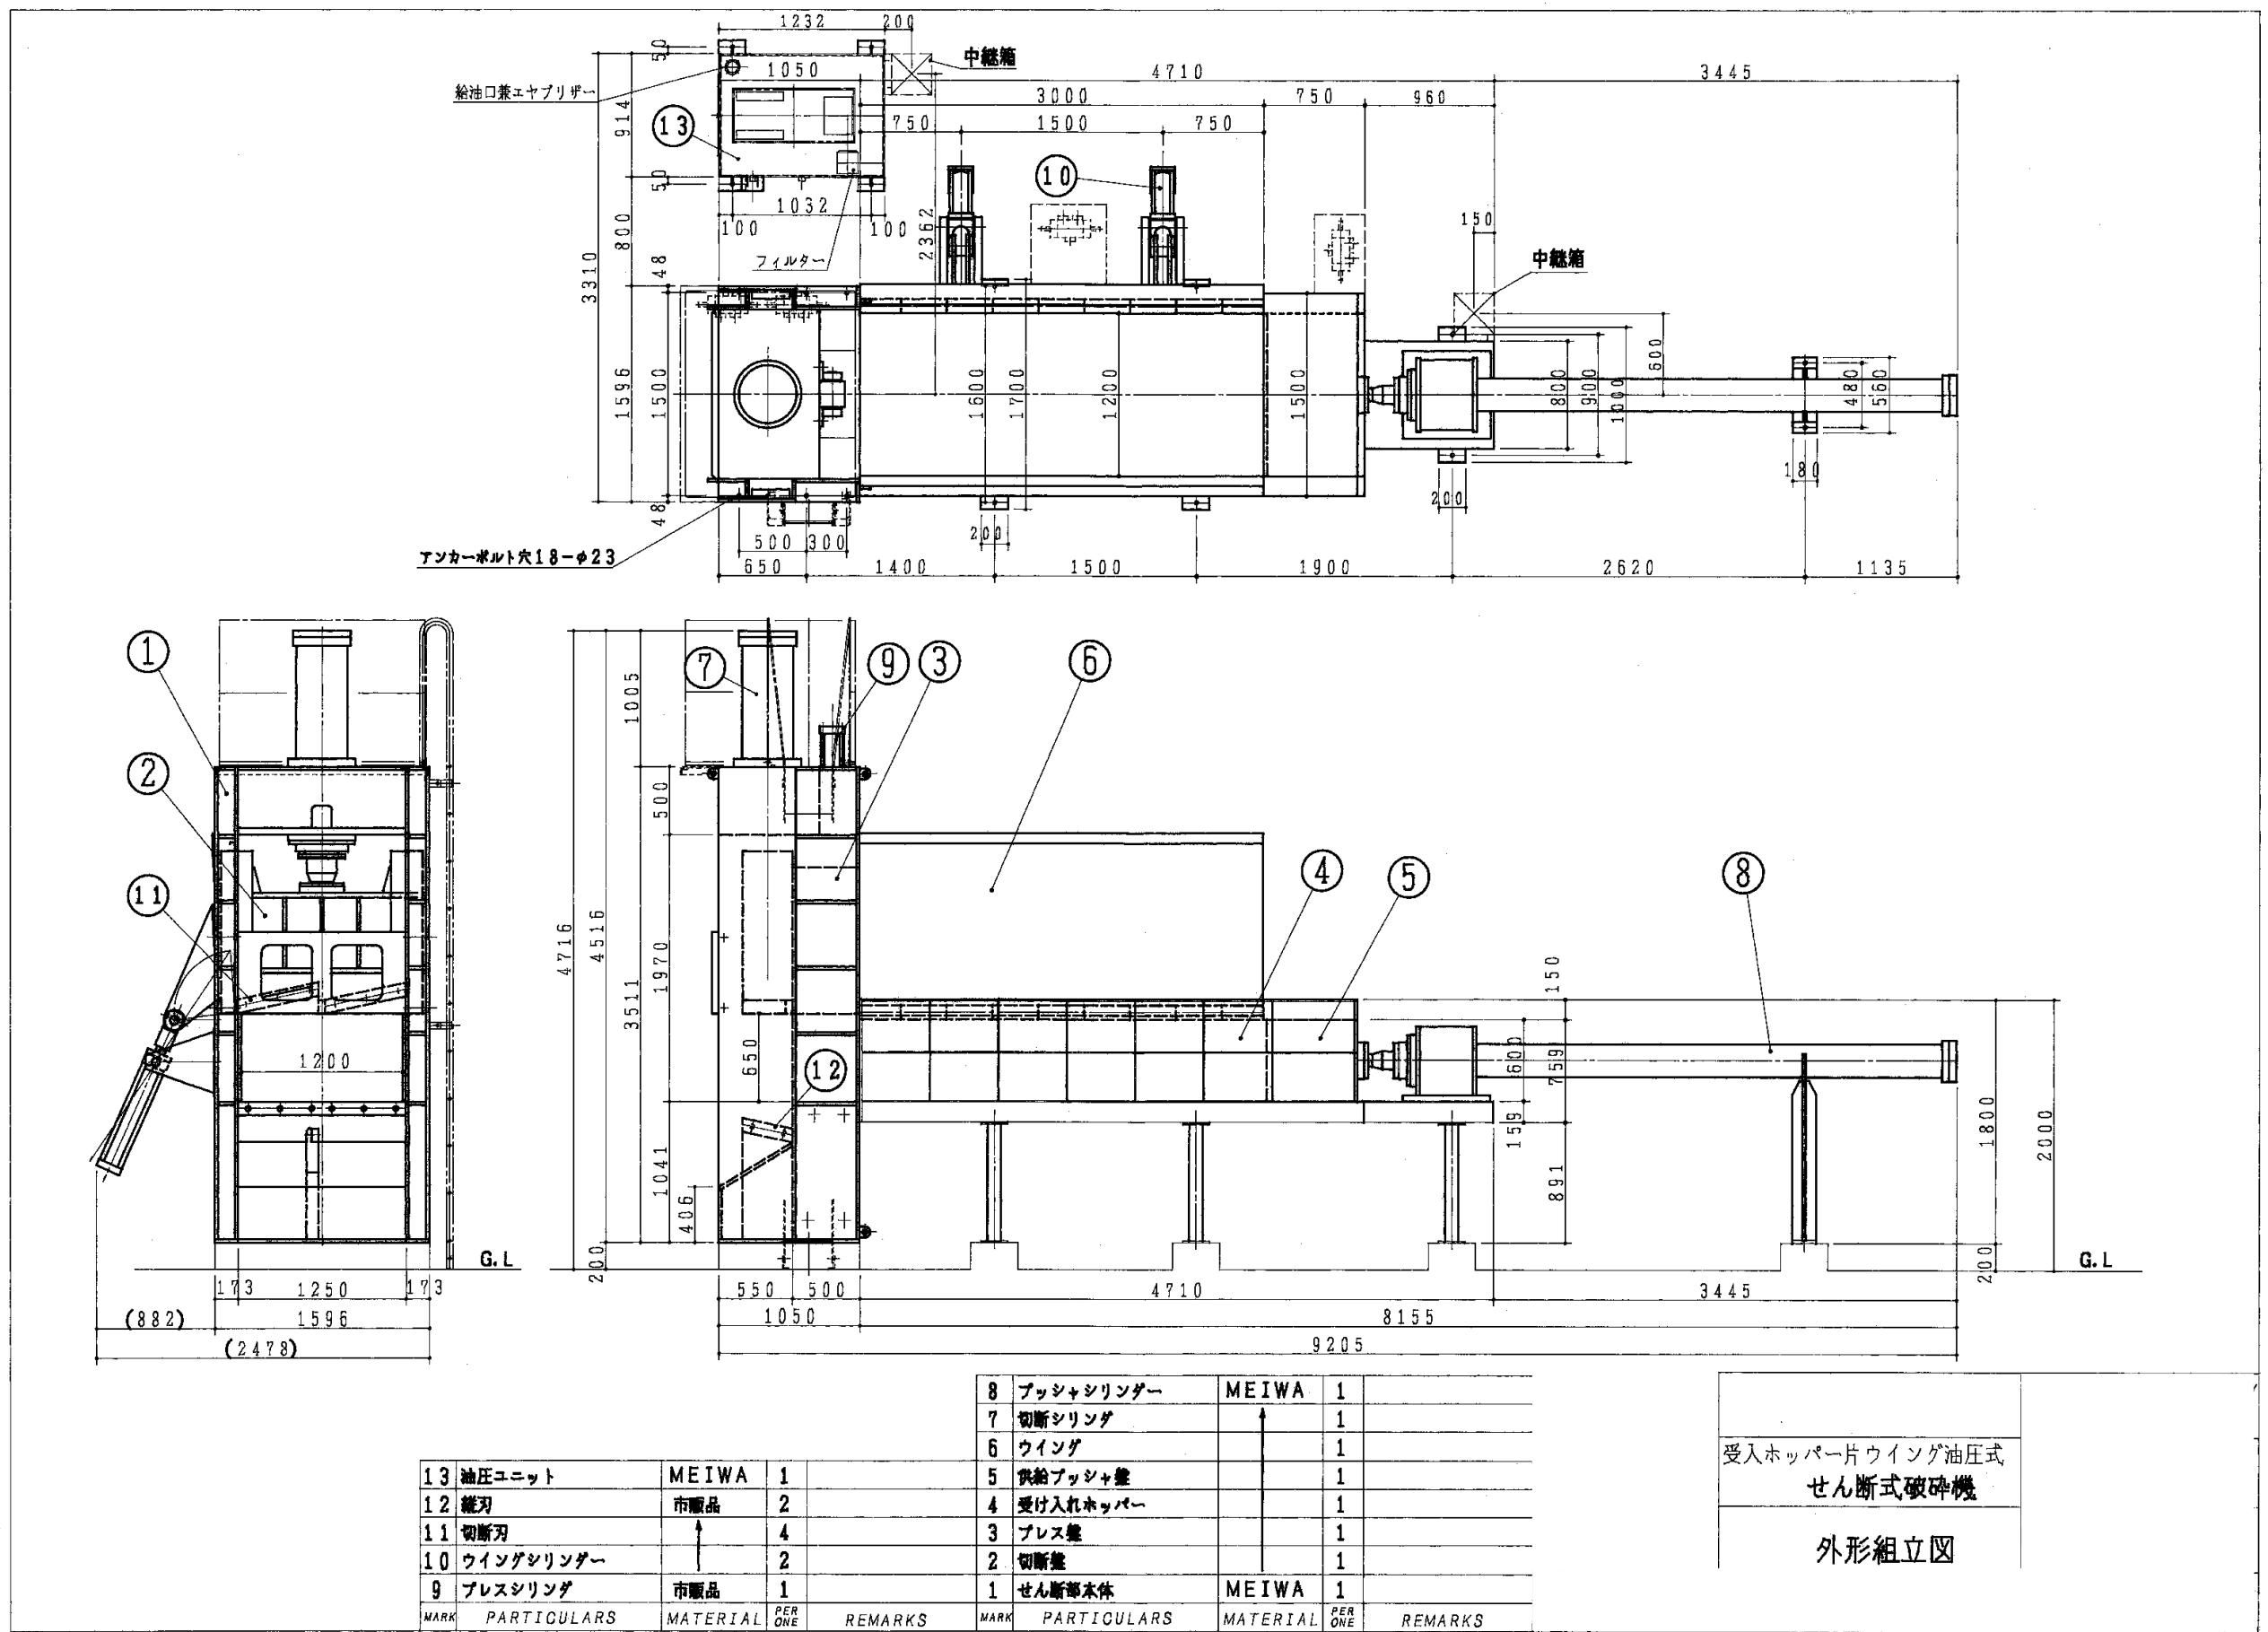

参考

原図:A2

memo

check
client
architect
contractor

scale

drawing title

せん断式破碎機

project title

旧津市白銀環境清掃センター解体(第二期)工事


Kisho
Architectural
Design Office

一級建築士登録第146490号
一級建築士事務所登録第1-169号
(有)貴匠設計 Kisho Architectural Design Office
管理建築士: 山田 賢治

drawing no.

sheet no.

A-56

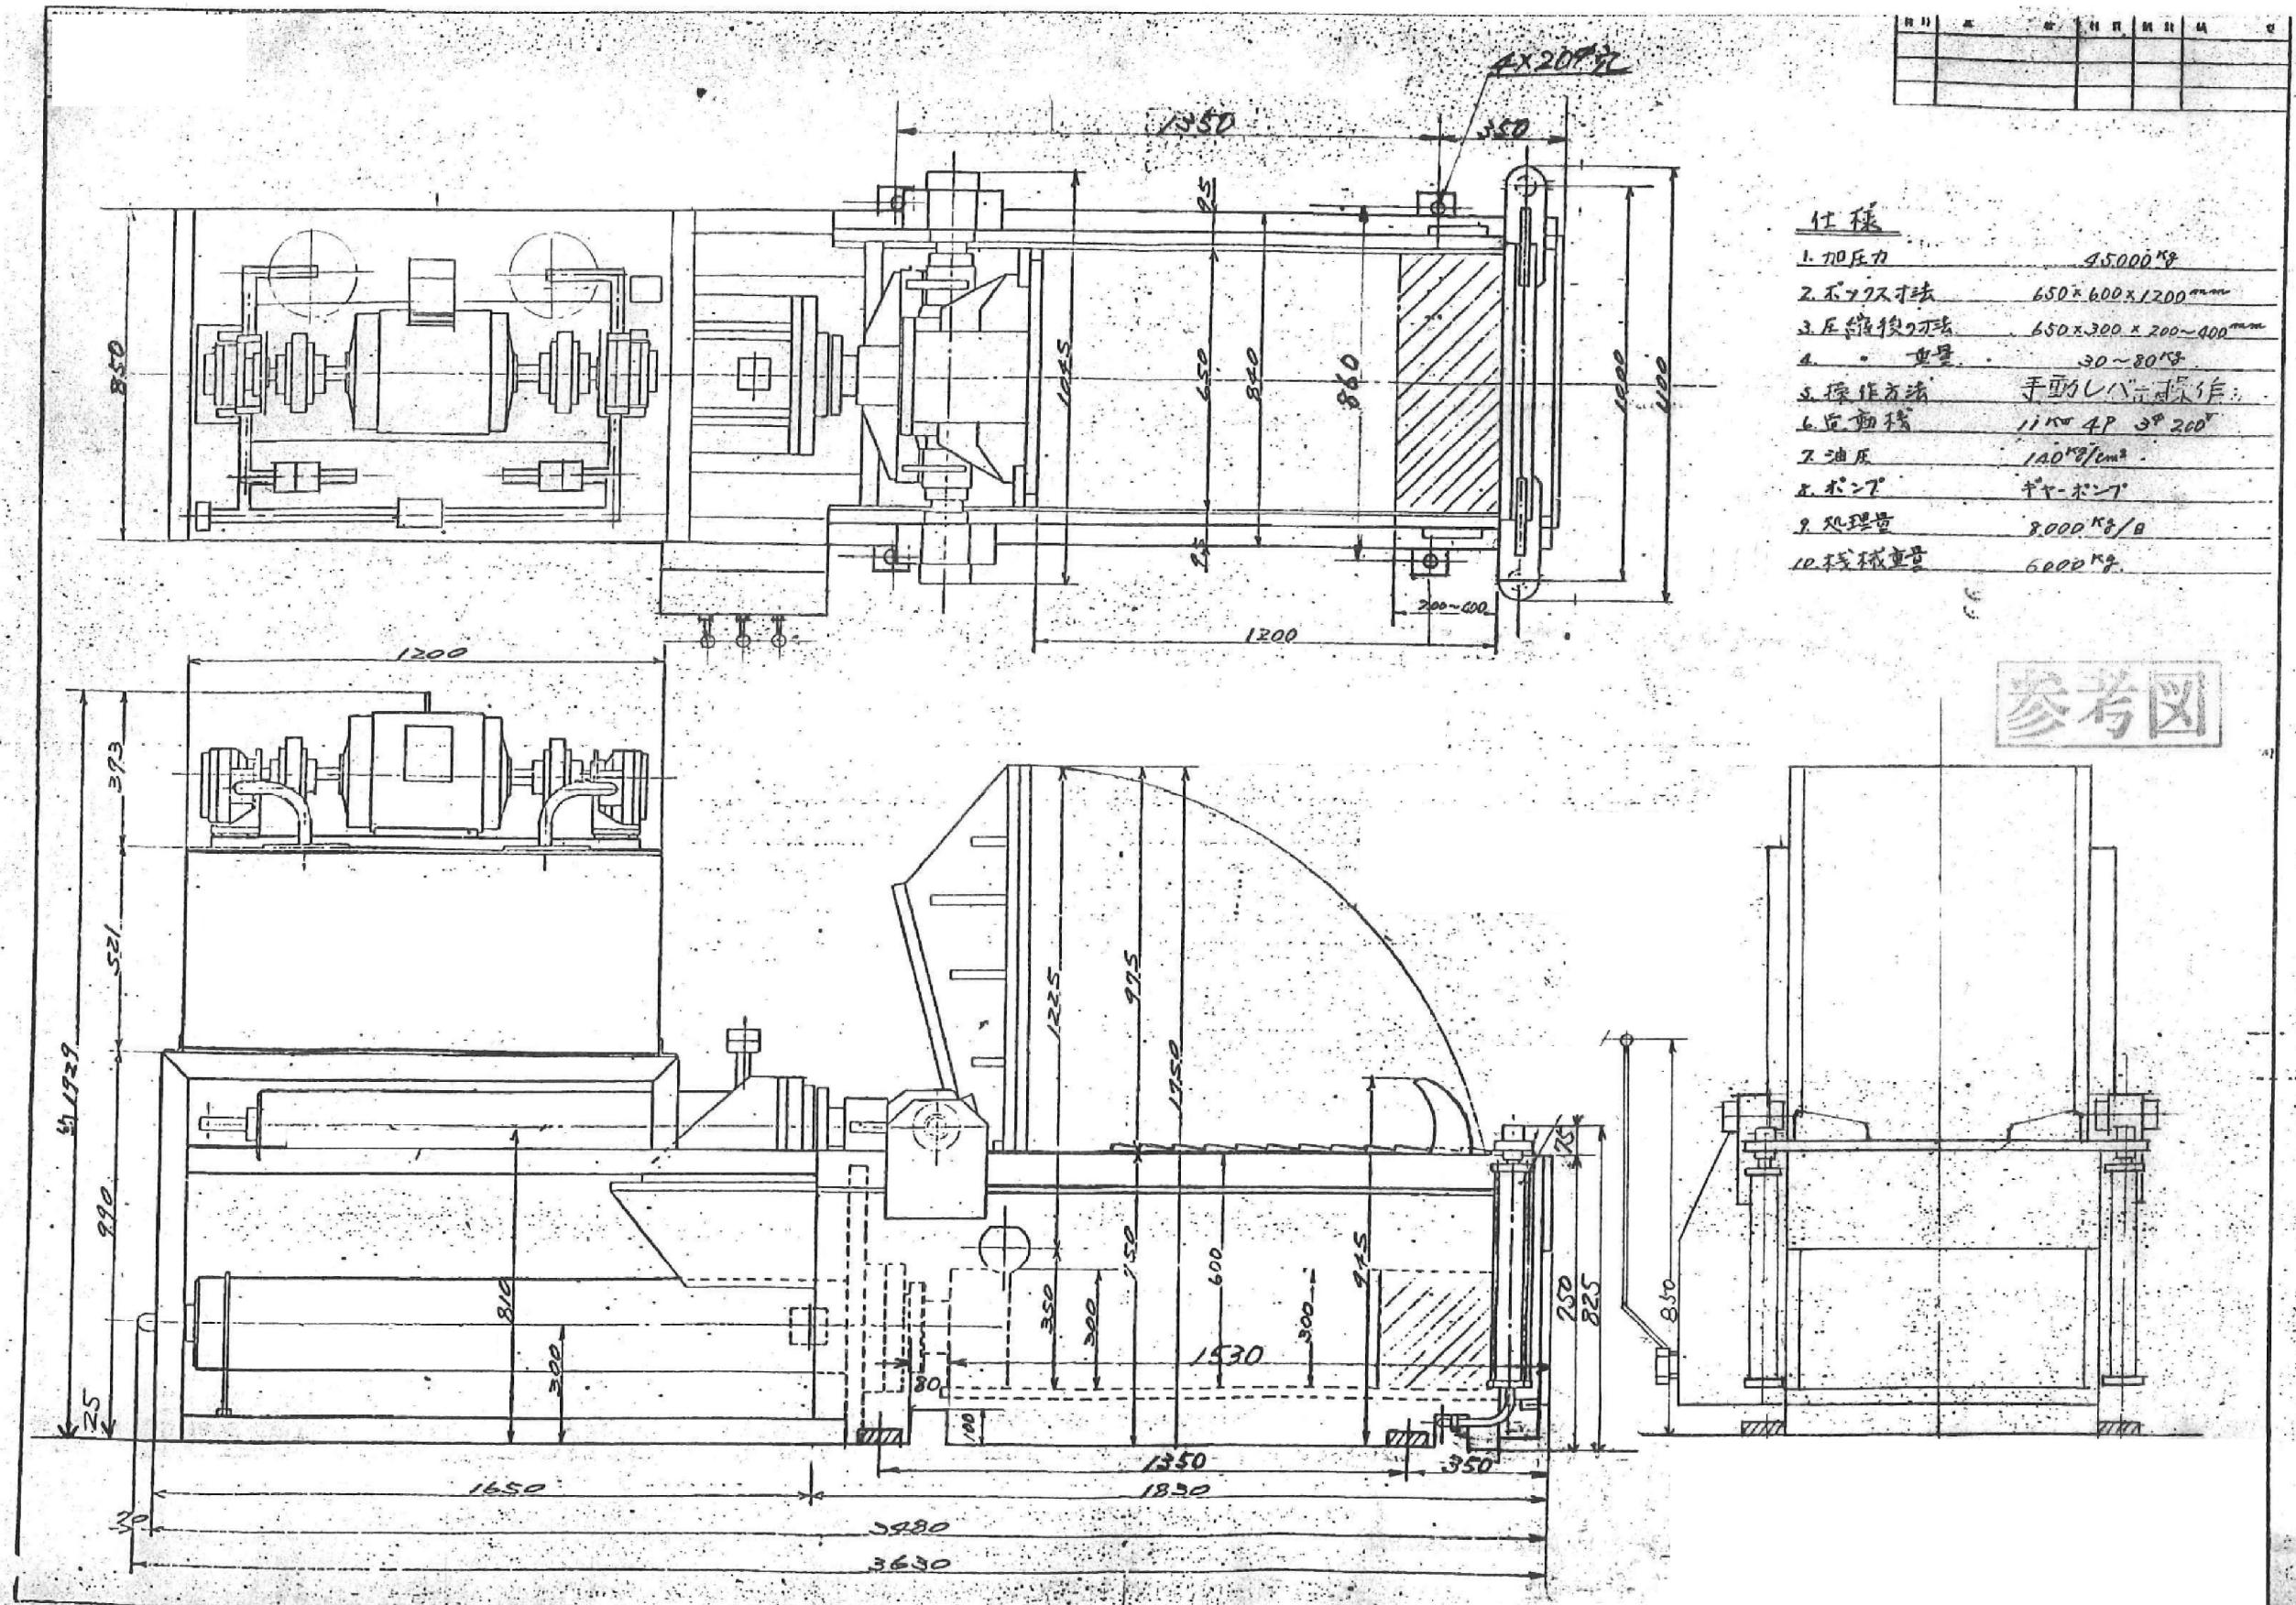

参考

原図:A2

memo

■check
client
architect
contractor

■scale

■drawing title

金属圧縮機

■project title


旧津市白銀環境清掃センター解体(第二期)工事

Kisho
Architectural
Design Office一級建築士登録第146490号
一級建築士事務所登録第1-169号
(有)貴匠設計 Kisho Architectural Design Office
管理建築士:山田 賢治

■drawing no.

sheet no.

A-57

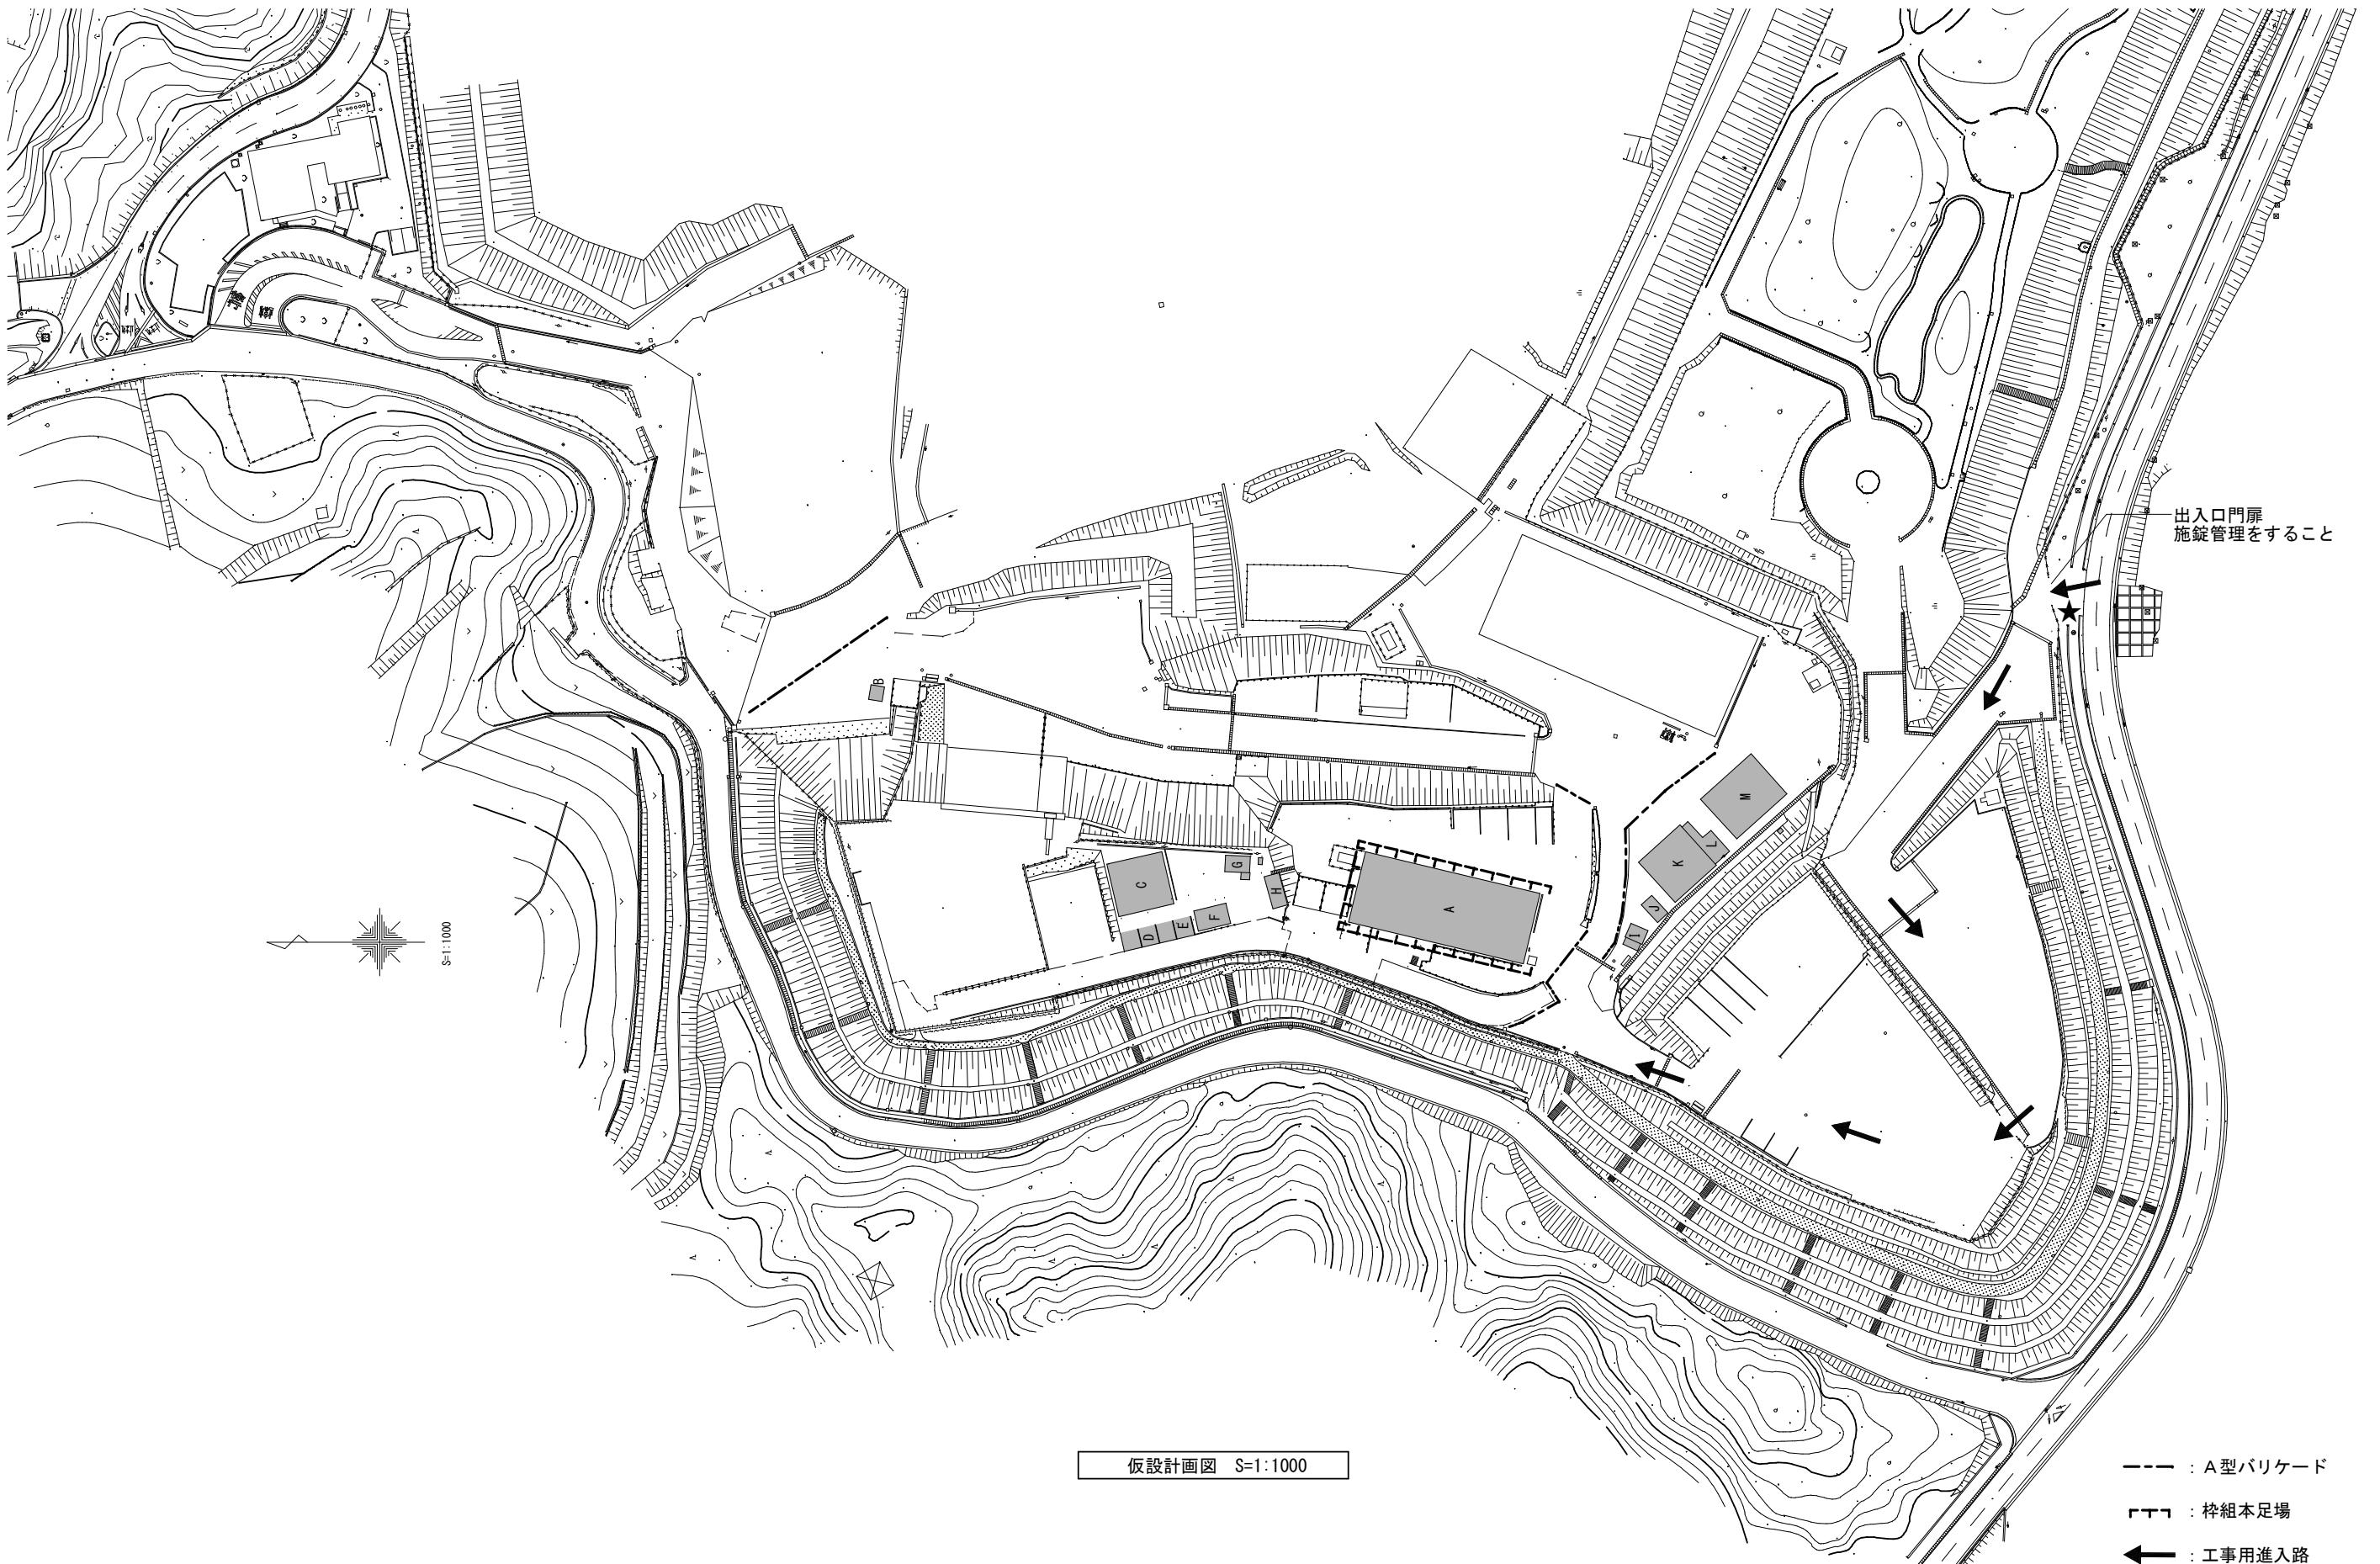

仮設計画図 S=1:1000

--- : A型バリケード

▨▨▨ : 枠組本足場

← : 工事用進入路

★ : 交通誘導員 (常時)

原図 : A2

■memo

■check
client
architect
contractor

■scale
S=1:1000

■drawing title
仮設計画図

■project title
旧津市白銀環境清掃センター解体（第二期）工事

Kisho
Architectural
Design Office

一級建築士 登録第146490号
一級建築士事務所 登録第1-169号
(有)貴匠設計 Kisho Architectural Design Office
管理建築士：山田 賢治

■drawing no.

■sheet no.

A-58