



舗装工平面図

S=1:500

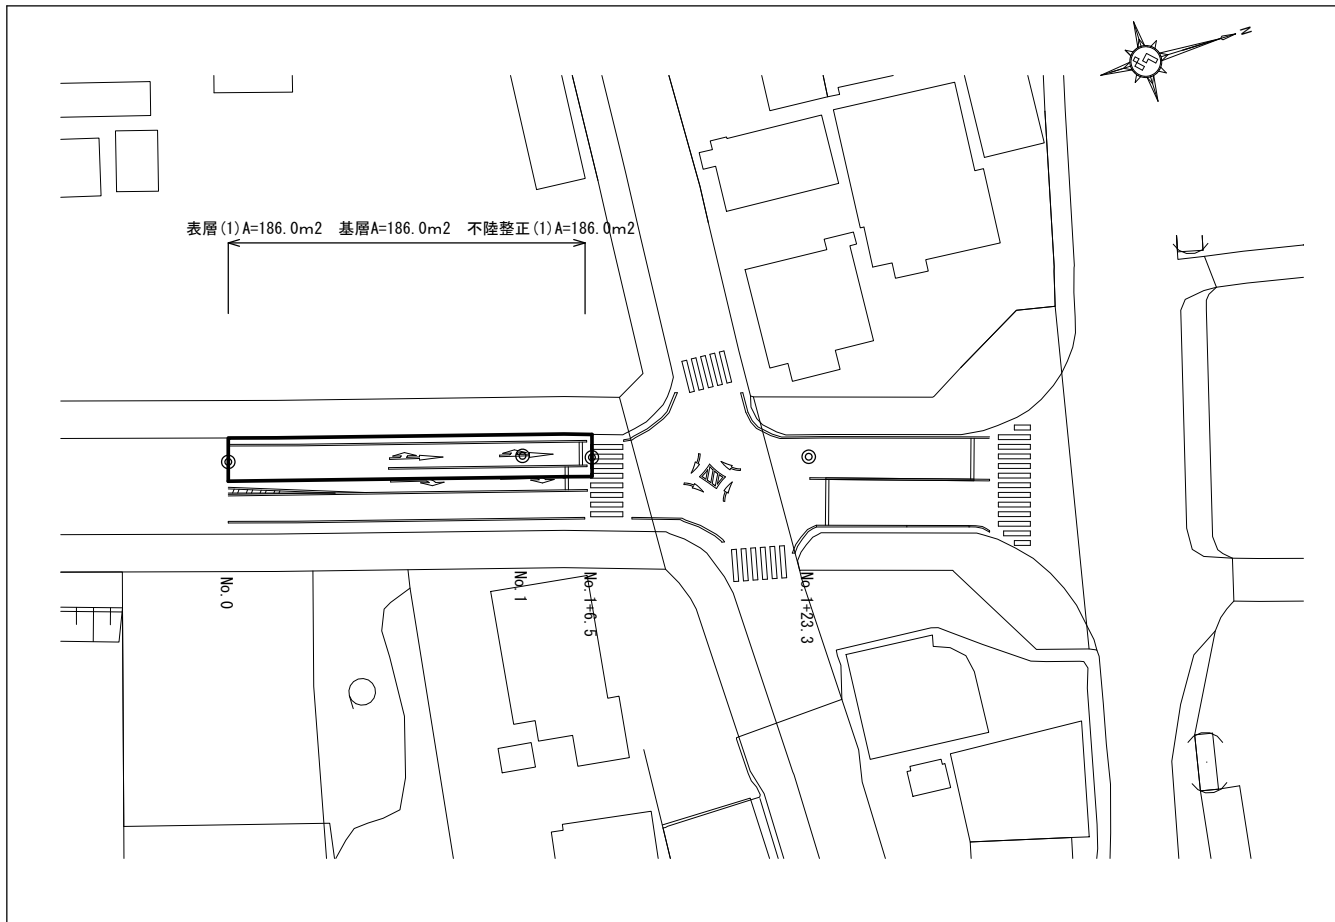

区画線工平面図


S=1:500

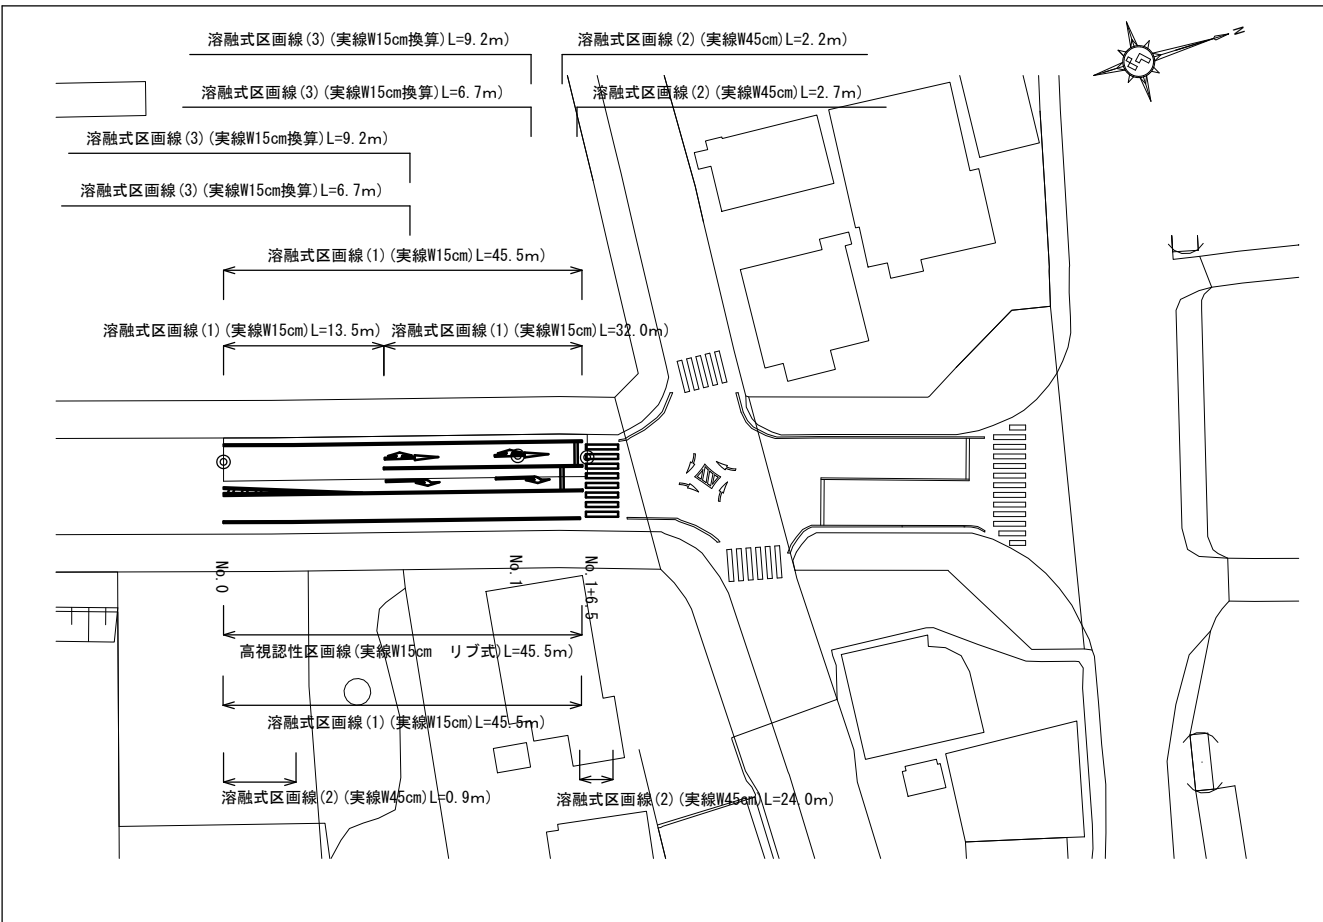

標準横断面図

S=1:50

No. 1付近

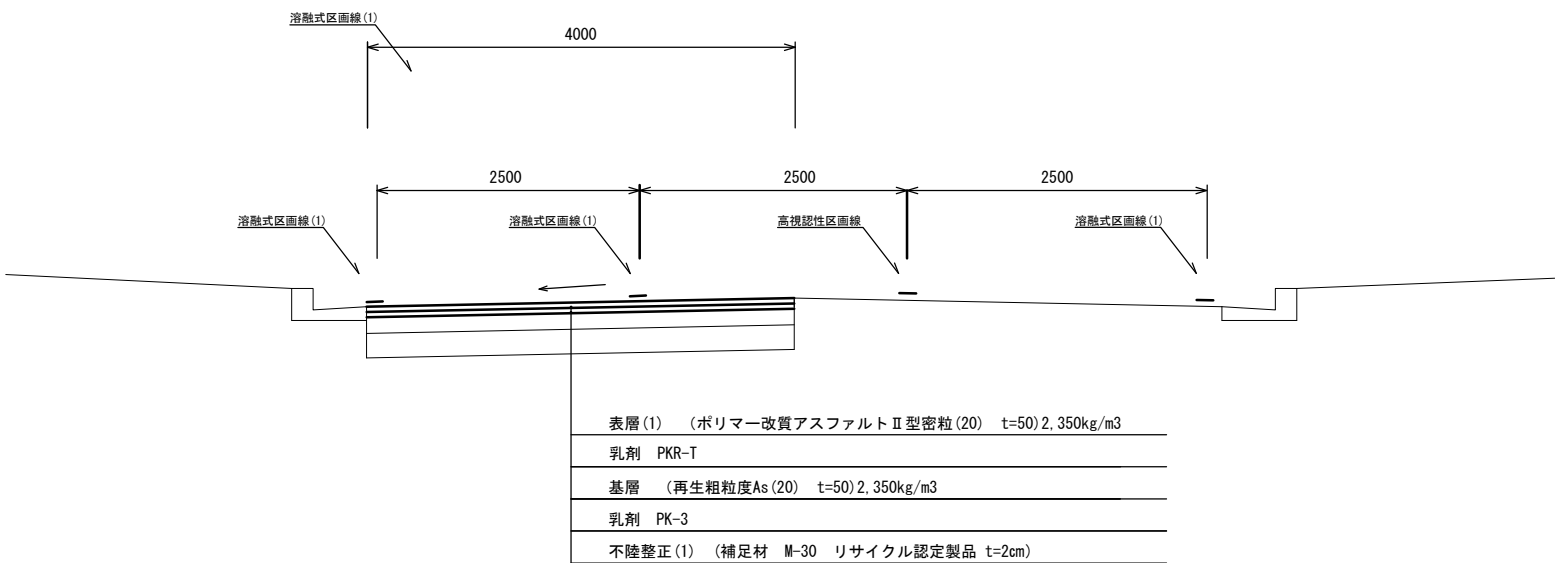


【1号工事箇所】
この図面はA2サイズを原寸とする。

工 事 名	平成29年度北道維第13号 芸濃町棕本地内道路修繕(舗装)工事		
施工箇所名	津市芸濃町棕本地内		
図面の種類	舗装工平面図・区画線工平面図・標準横断面図		
縮 尺	図 示	図面番号	1/3
事務所名	津市建設部津北工事事務所		


平面図

S=1:500

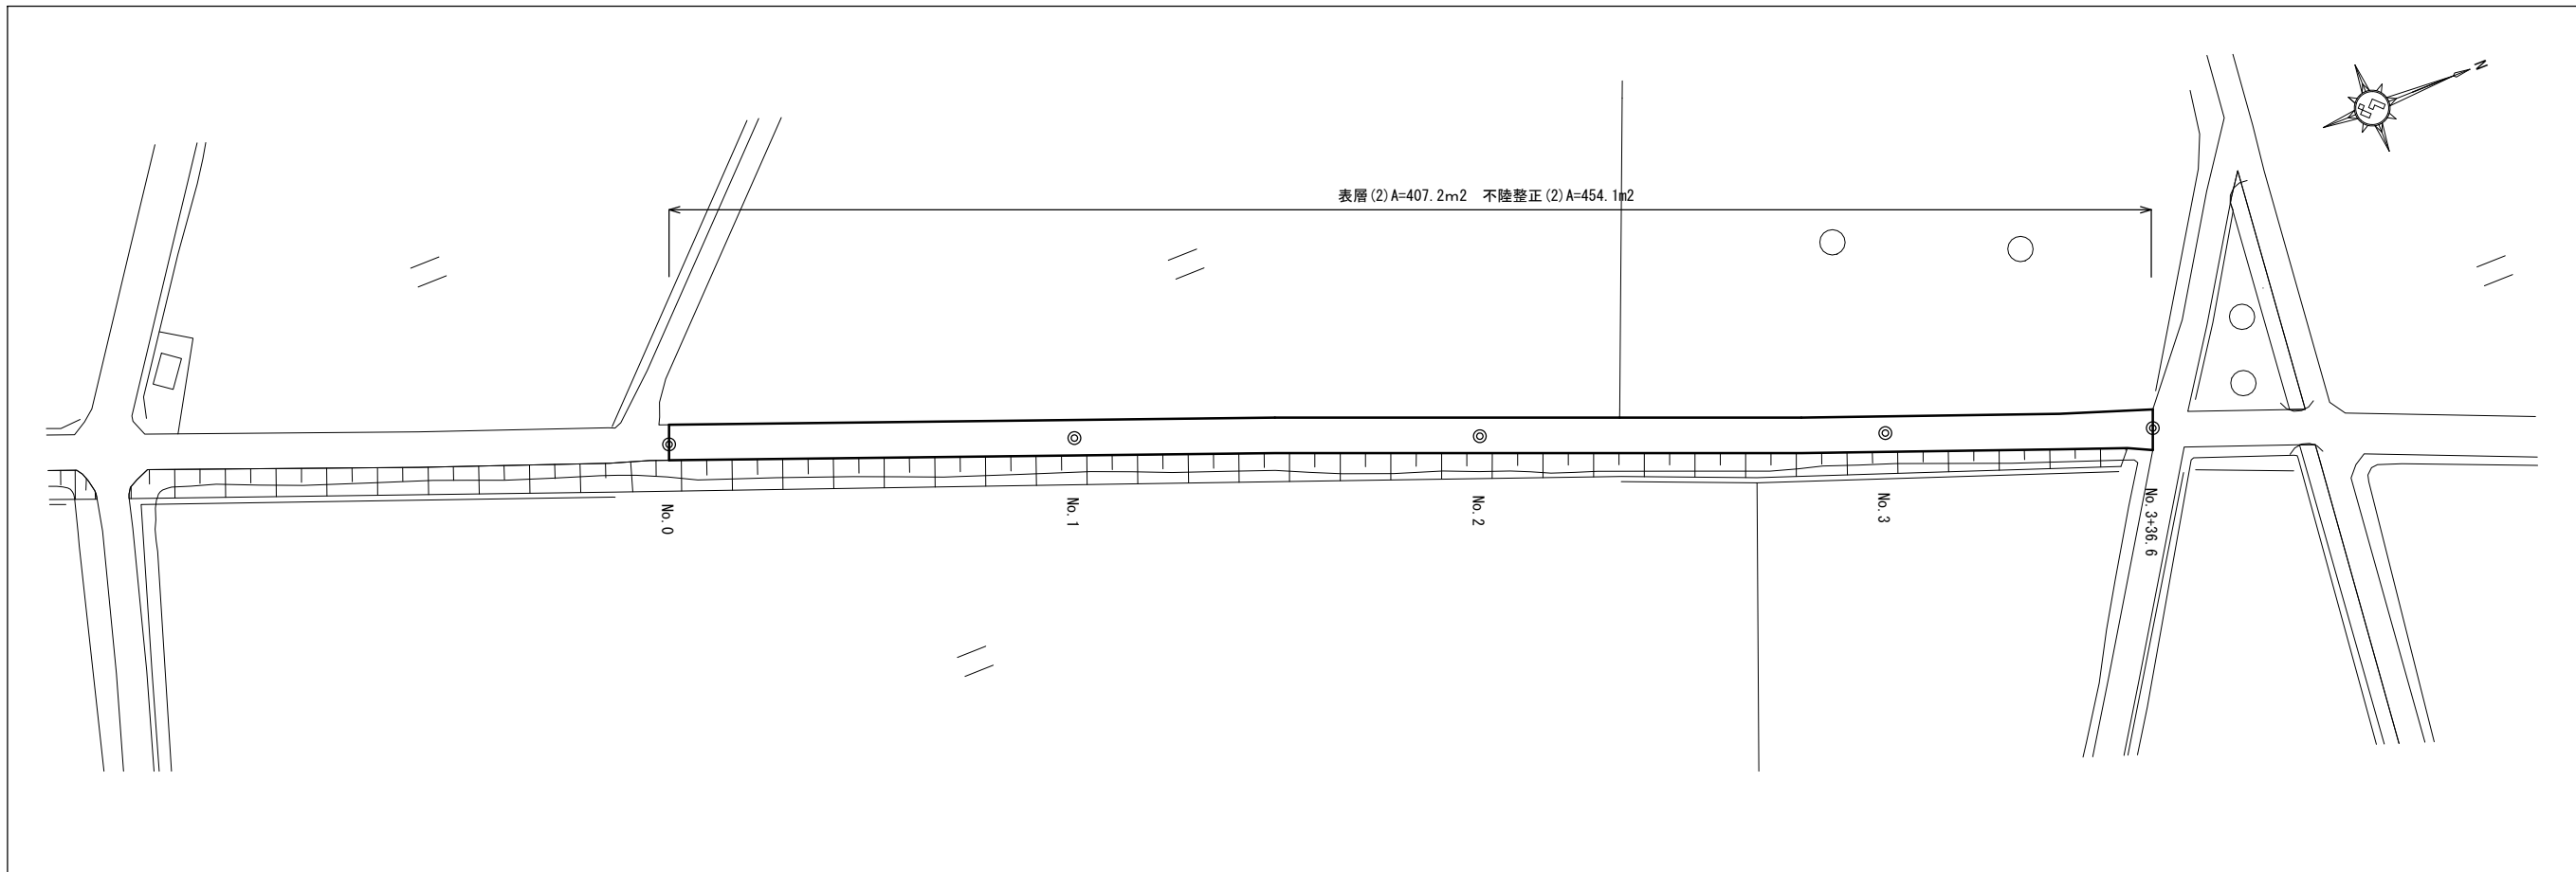

標準横断面図

S=1:50

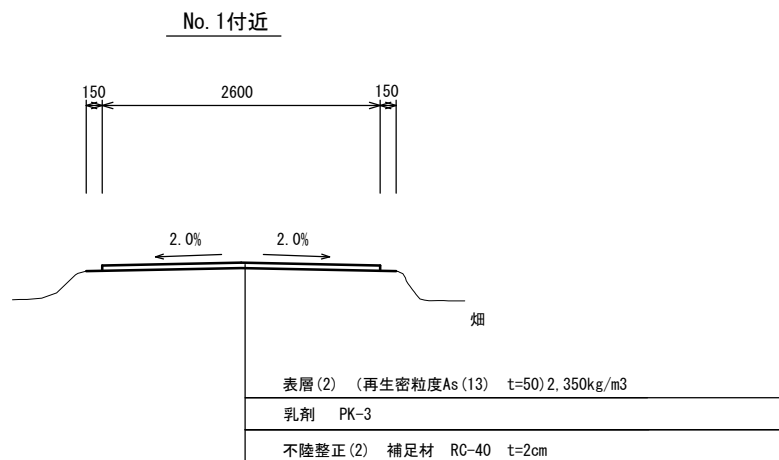


【2号工事箇所】
この図面はA2サイズを原寸とする。

工 事 名	平成29年度北道維第13号 芸濃町椋本地内道路修繕(舗装)工事		
施工箇所名	津市芸濃町椋本地内		
図面の種類	平面図・標準横断面図		
縮 尺	図 示	図面番号	2/3
事務所名	津市建設部津北工事事務所		

平面図


S=1:500

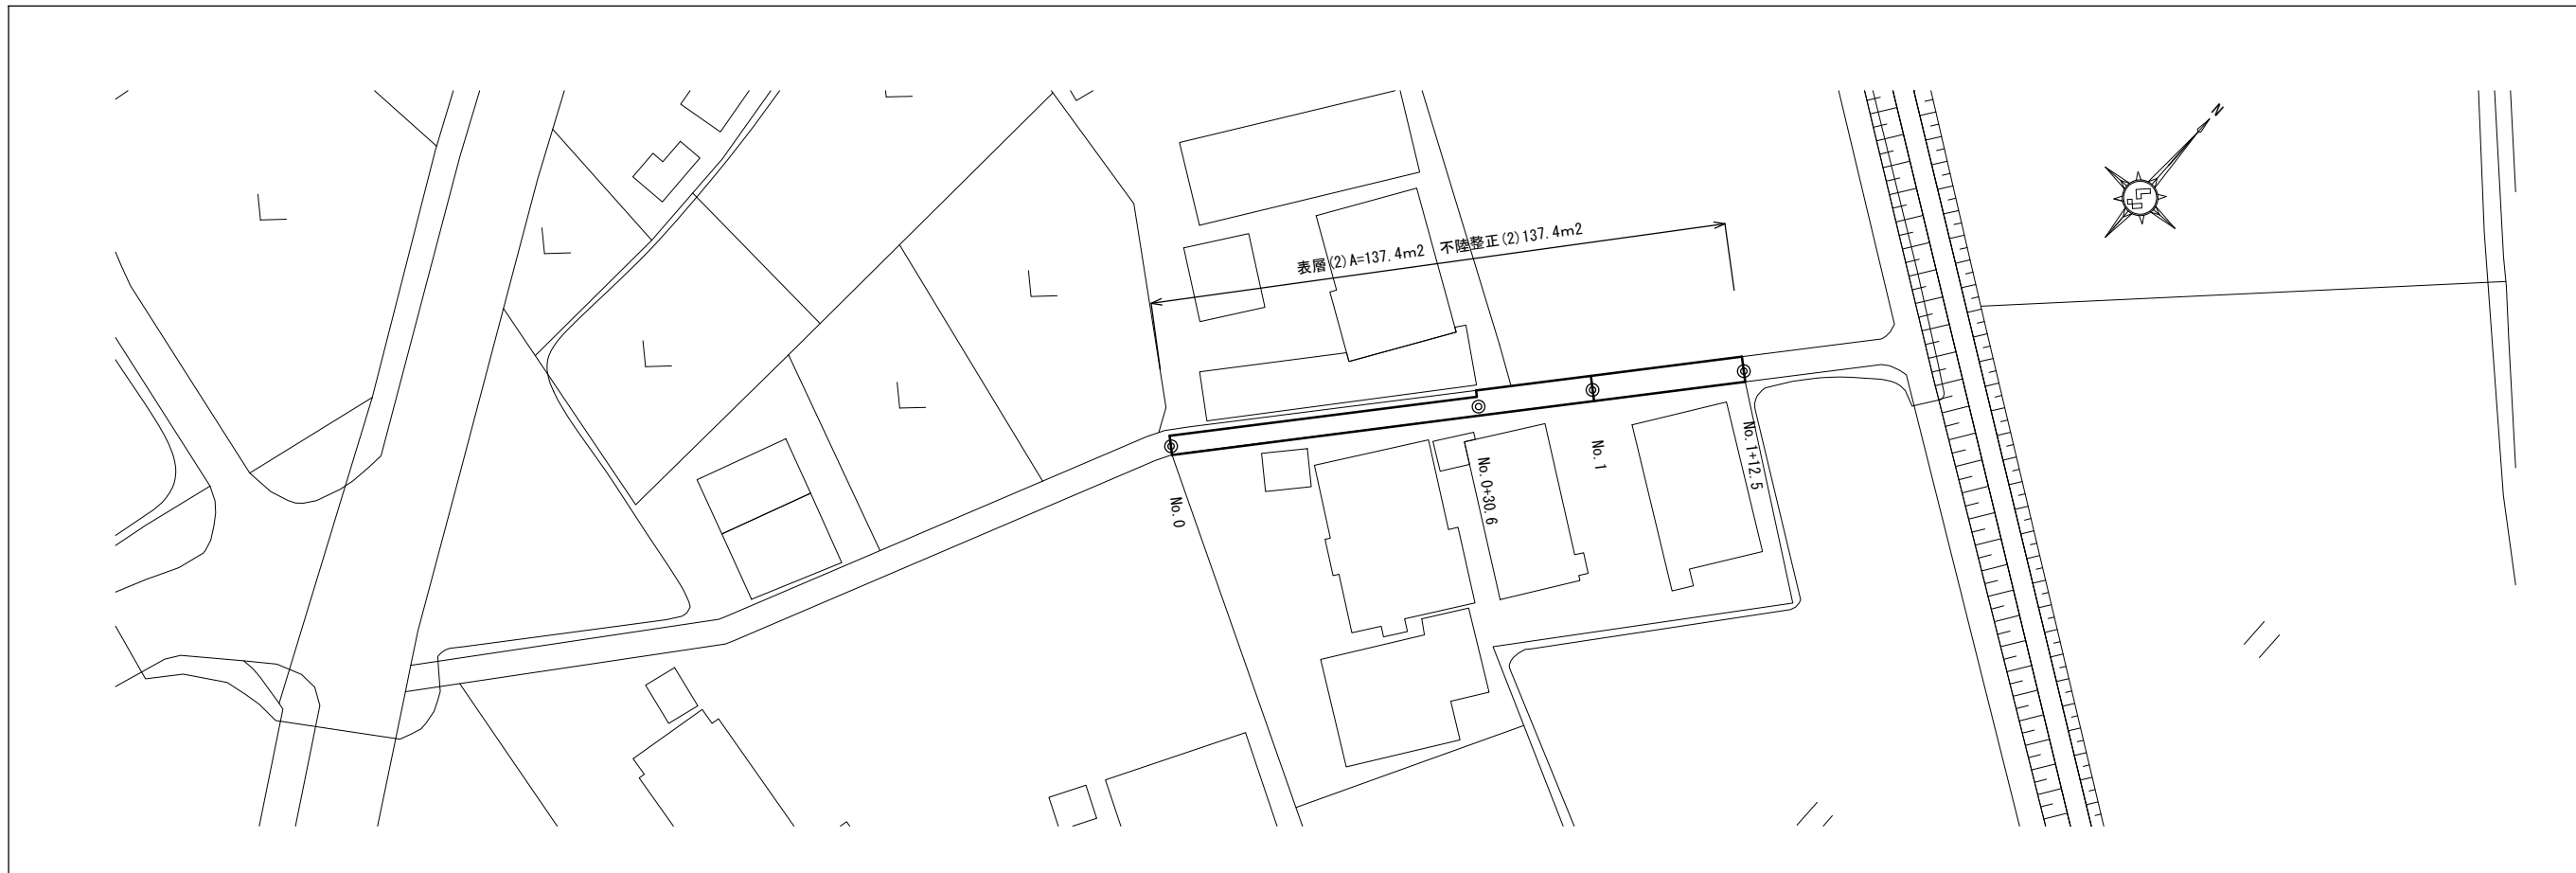

標準横断面図

S=1:50

No. 1付近

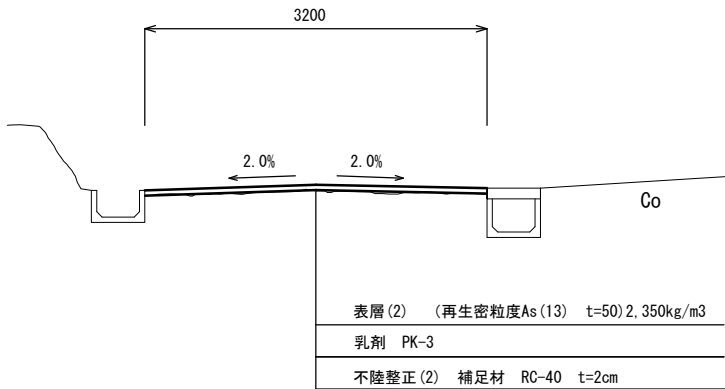

【3号工事箇所】

この図面はA2サイズを原寸とする。

工 事 名	平成29年度北道維第13号 芸濃町椋本地内道路修繕(舗装)工事		
施工箇所名	津市芸濃町椋本地内		
図面の種類	平面図・標準横断面図		
縮 尺	図 示	図面番号	3/3
事務所名	津市建設部津北工事事務所		