
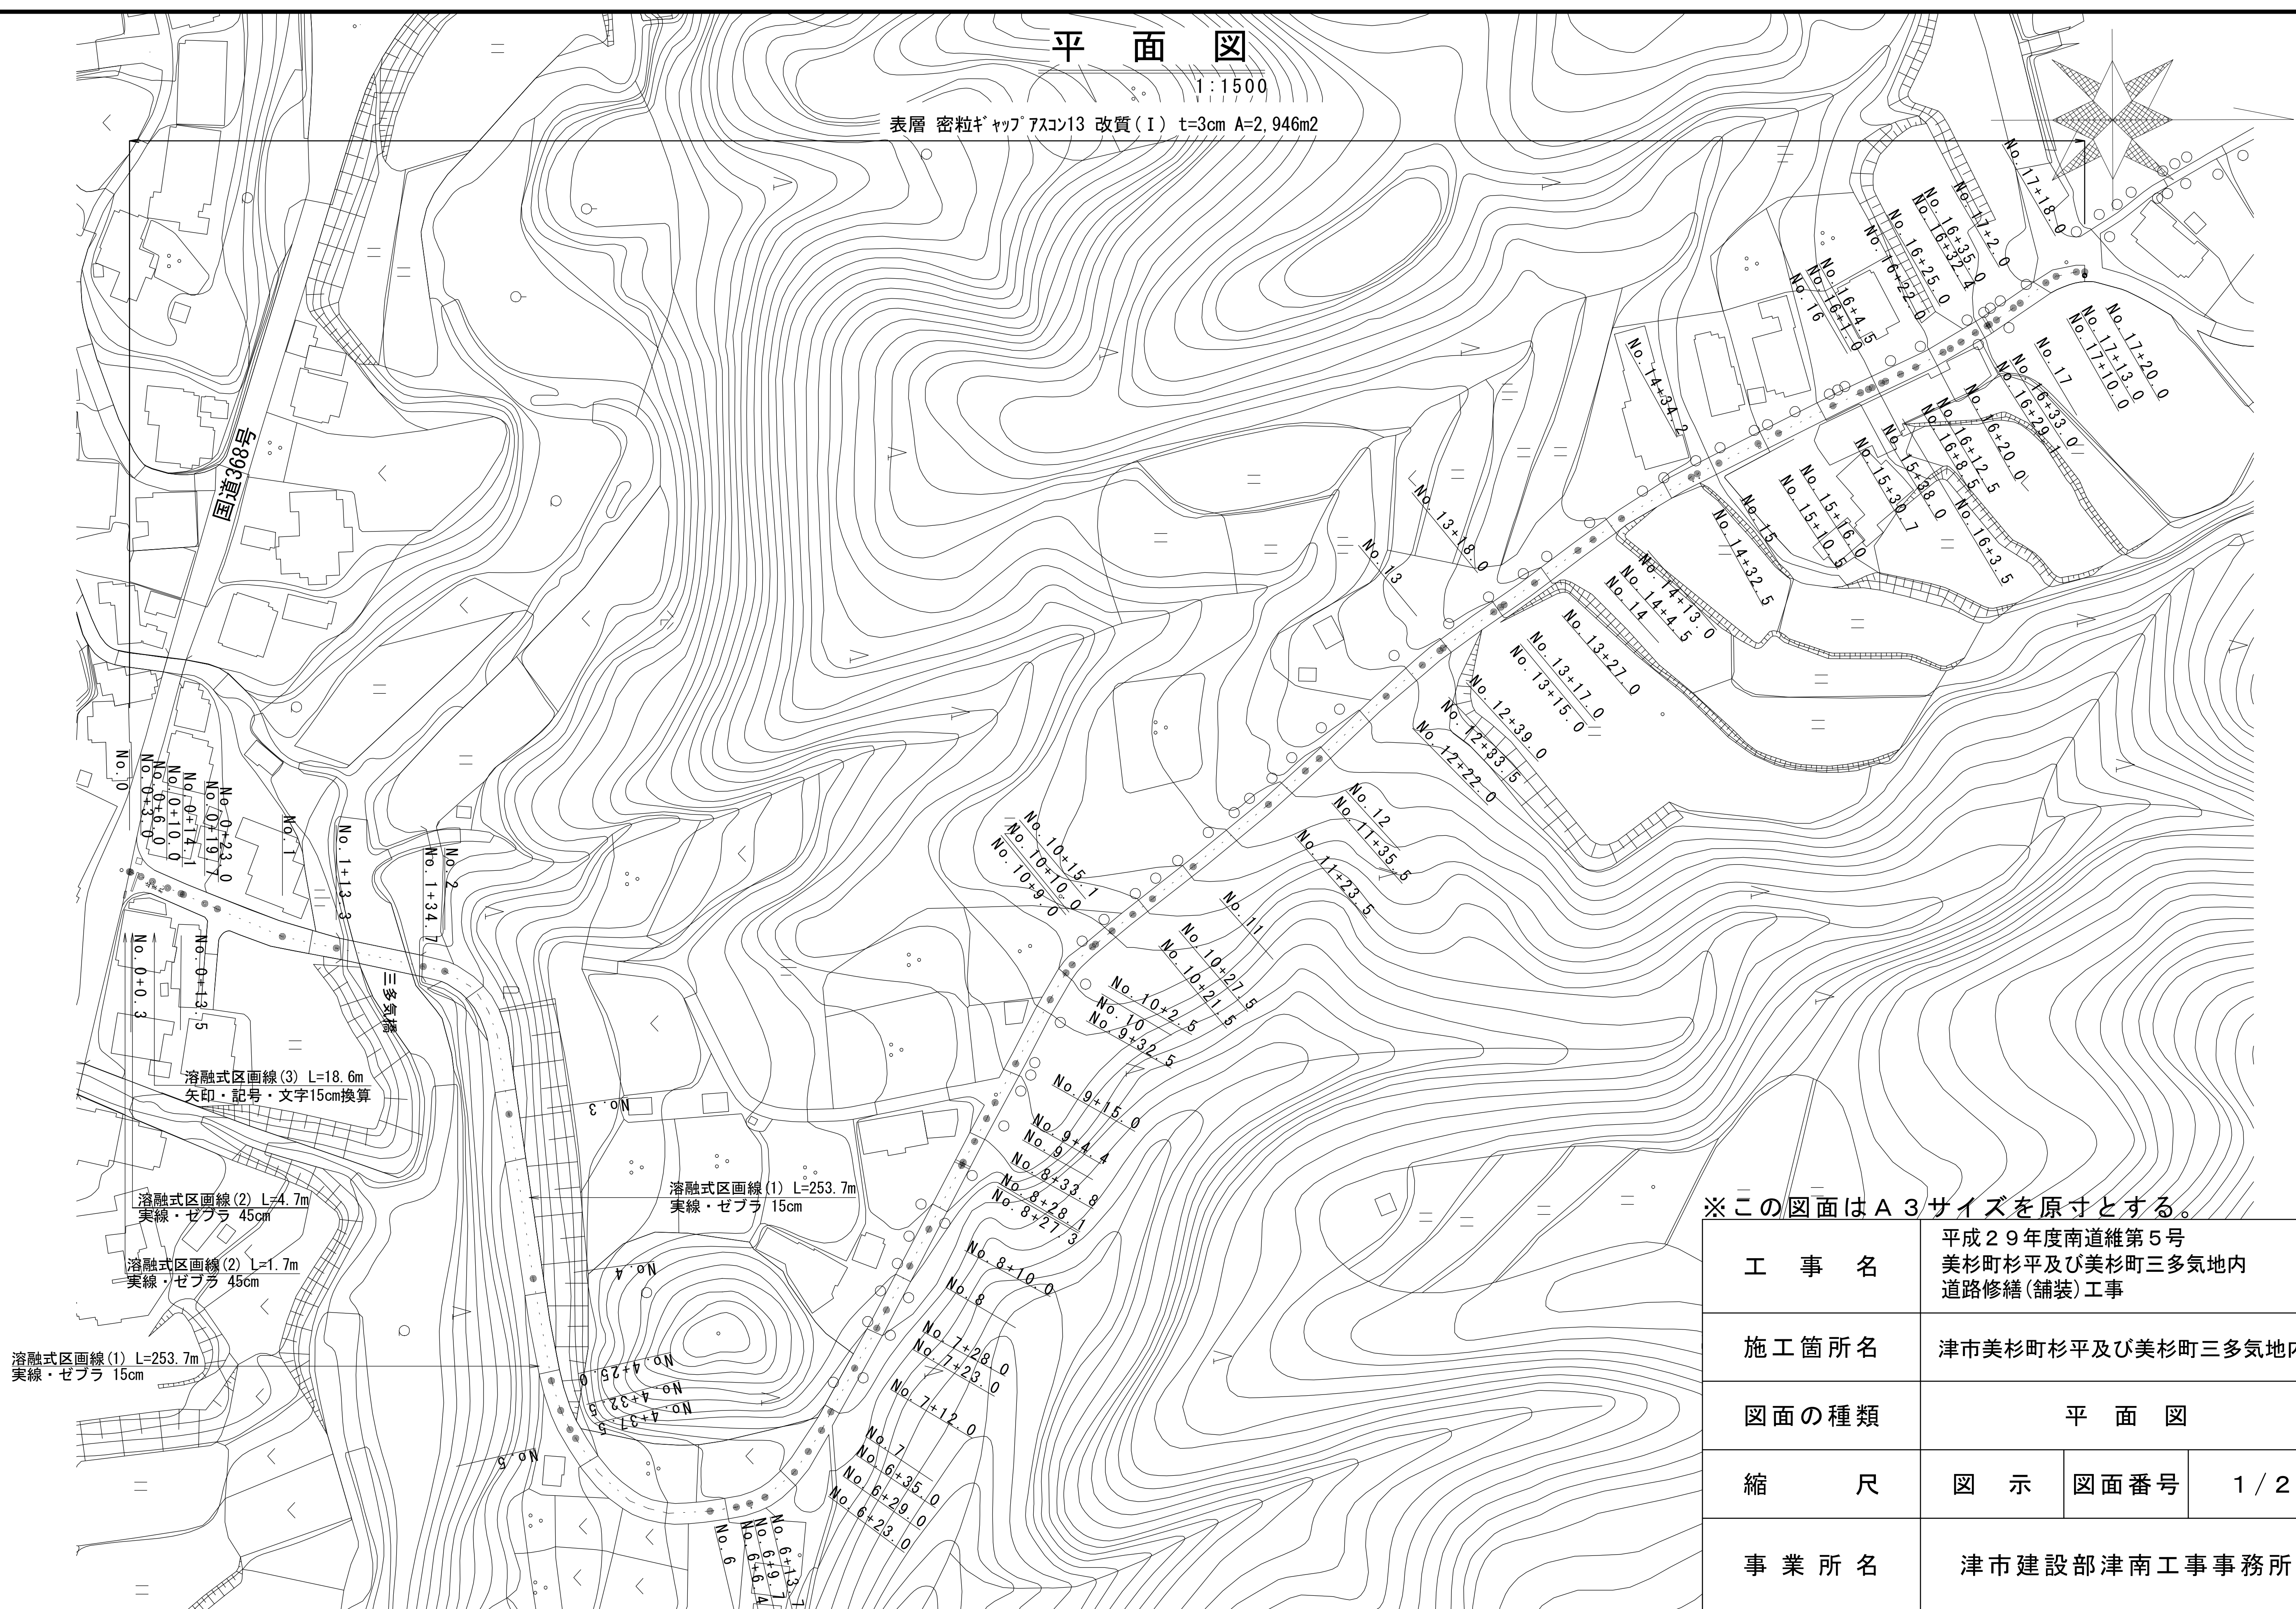


平面図

1 : 1500

表層 密粒キ ャップ アスコン13 改質 (I) t=3cm A=2,946m<sup>2</sup>

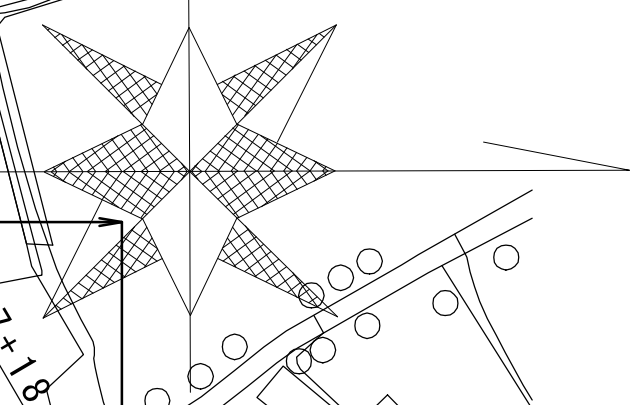

※この図面は A 3 サイズを原寸とする。



|       |                                                    |      |       |
|-------|----------------------------------------------------|------|-------|
| 工 事 名 | 平成 2 9 年度南道維第 5 号<br>美杉町杉平及び美杉町三多気地内<br>道路修繕(舗装)工事 |      |       |
| 施工箇所名 | 津市美杉町杉平及び美杉町三多気地内                                  |      |       |
| 図面の種類 | 平 面 図                                              |      |       |
| 縮 尺   | 図 示                                                | 図面番号 | 1 / 2 |
| 事業所名  | 津市建設部津南工事事務所                                       |      |       |

標準横断面図

1:50



No.8

3,850

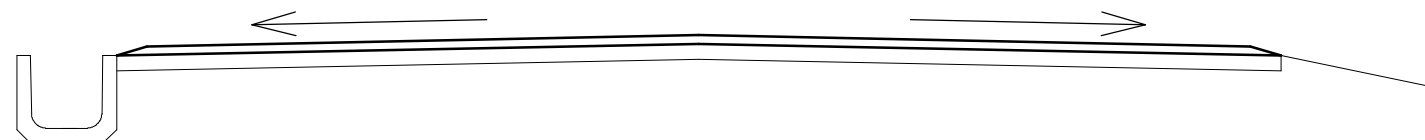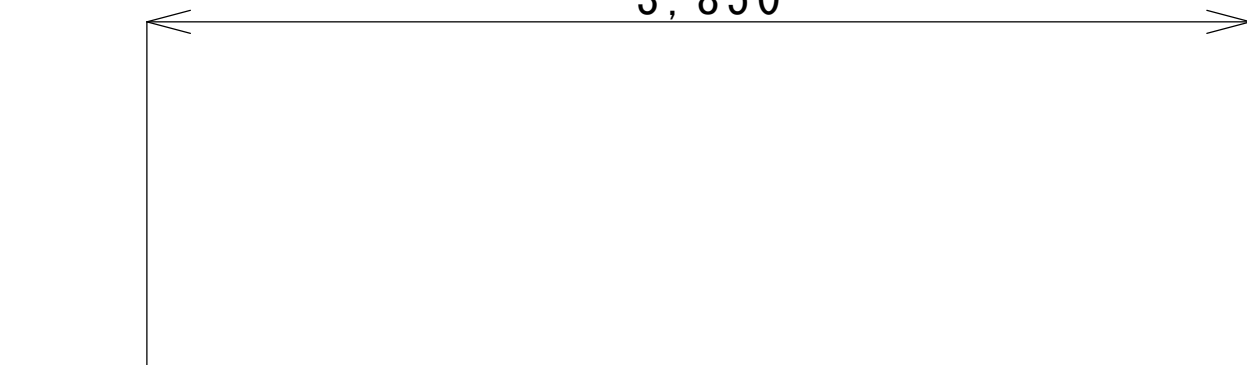

No.2


4,900

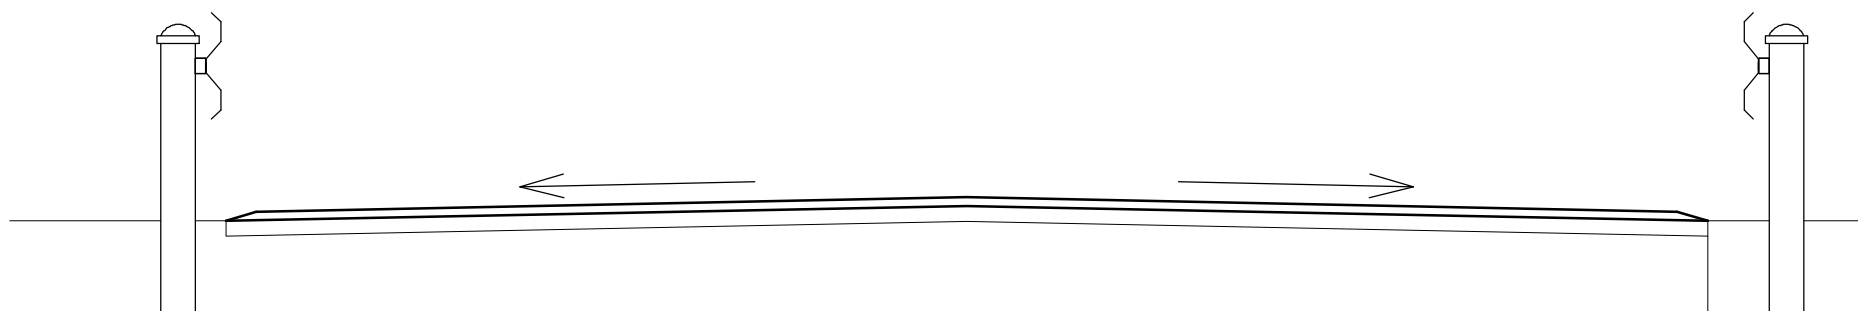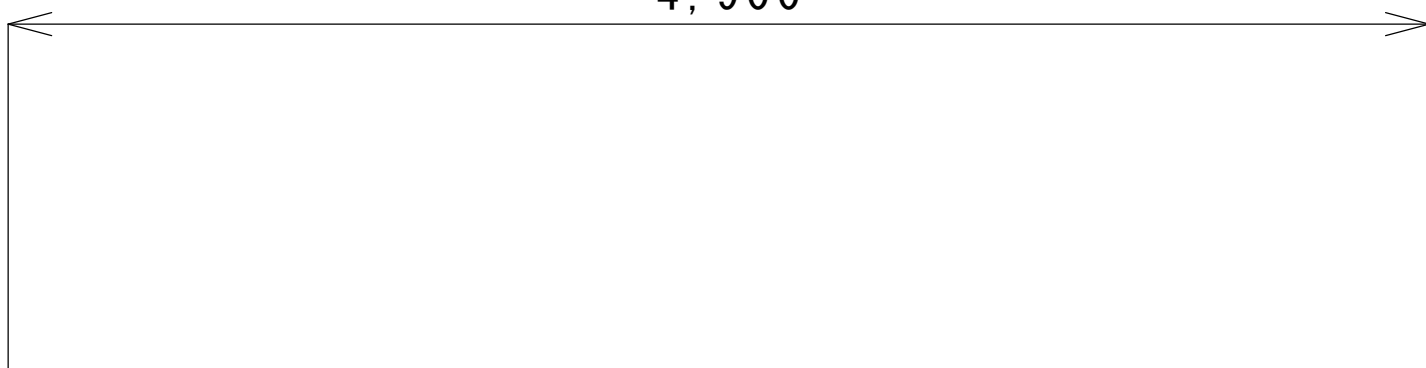

工法図

1:20

(舗装工)


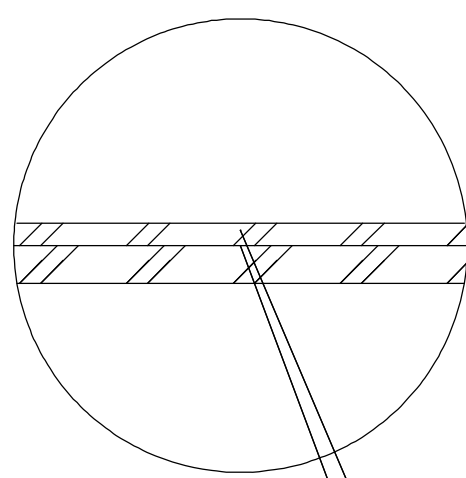


30

表層  
(密粒度キヤップ°アスコン TOP13 改質 I 2,350kg/m<sup>3</sup> t=3cm)  
乳剤 タックコート (PKR-T)

No.17

3,800

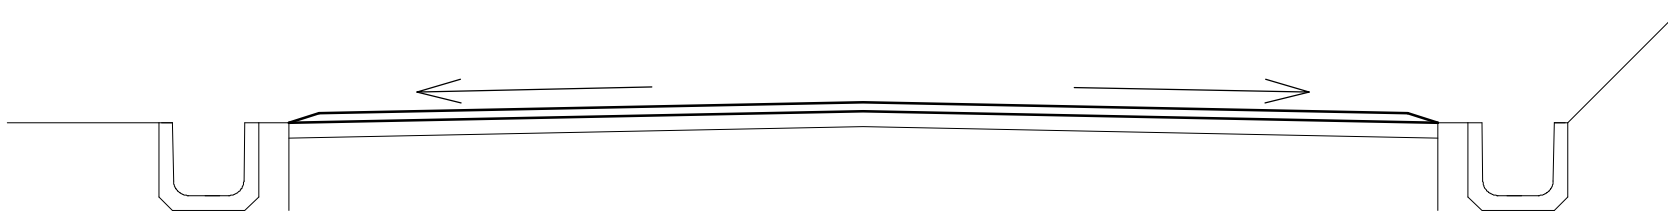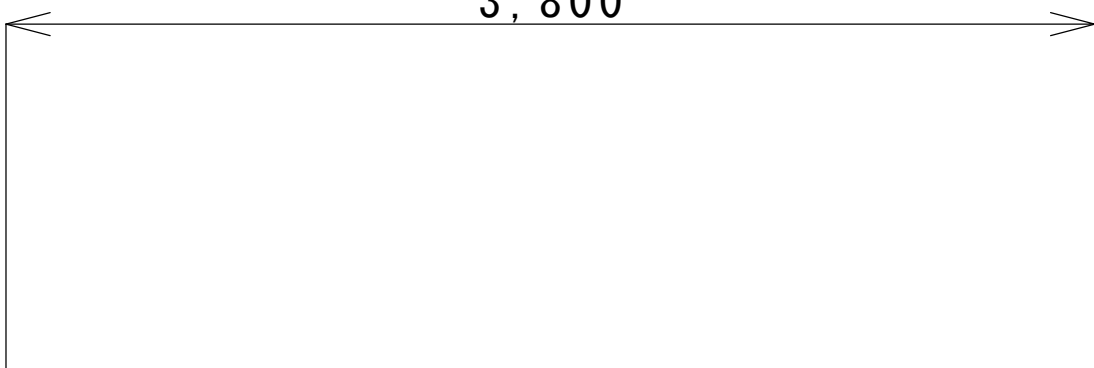

※この図面はA3サイズを原寸とする。

|       |                                               |      |       |
|-------|-----------------------------------------------|------|-------|
| 工 事 名 | 平成29年度南道維第5号<br>美杉町杉平及び美杉町三多気地内<br>道路修繕(舗装)工事 |      |       |
| 施工箇所名 | 津市美杉町杉平及び美杉町三多気地内                             |      |       |
| 図面の種類 | 標準横断面図・工法図                                    |      |       |
| 縮 尺   | 図 示                                           | 図面番号 | 2 / 2 |
| 事業所名  | 津市建設部津南工事事務所                                  |      |       |