


平面図

S=1:500

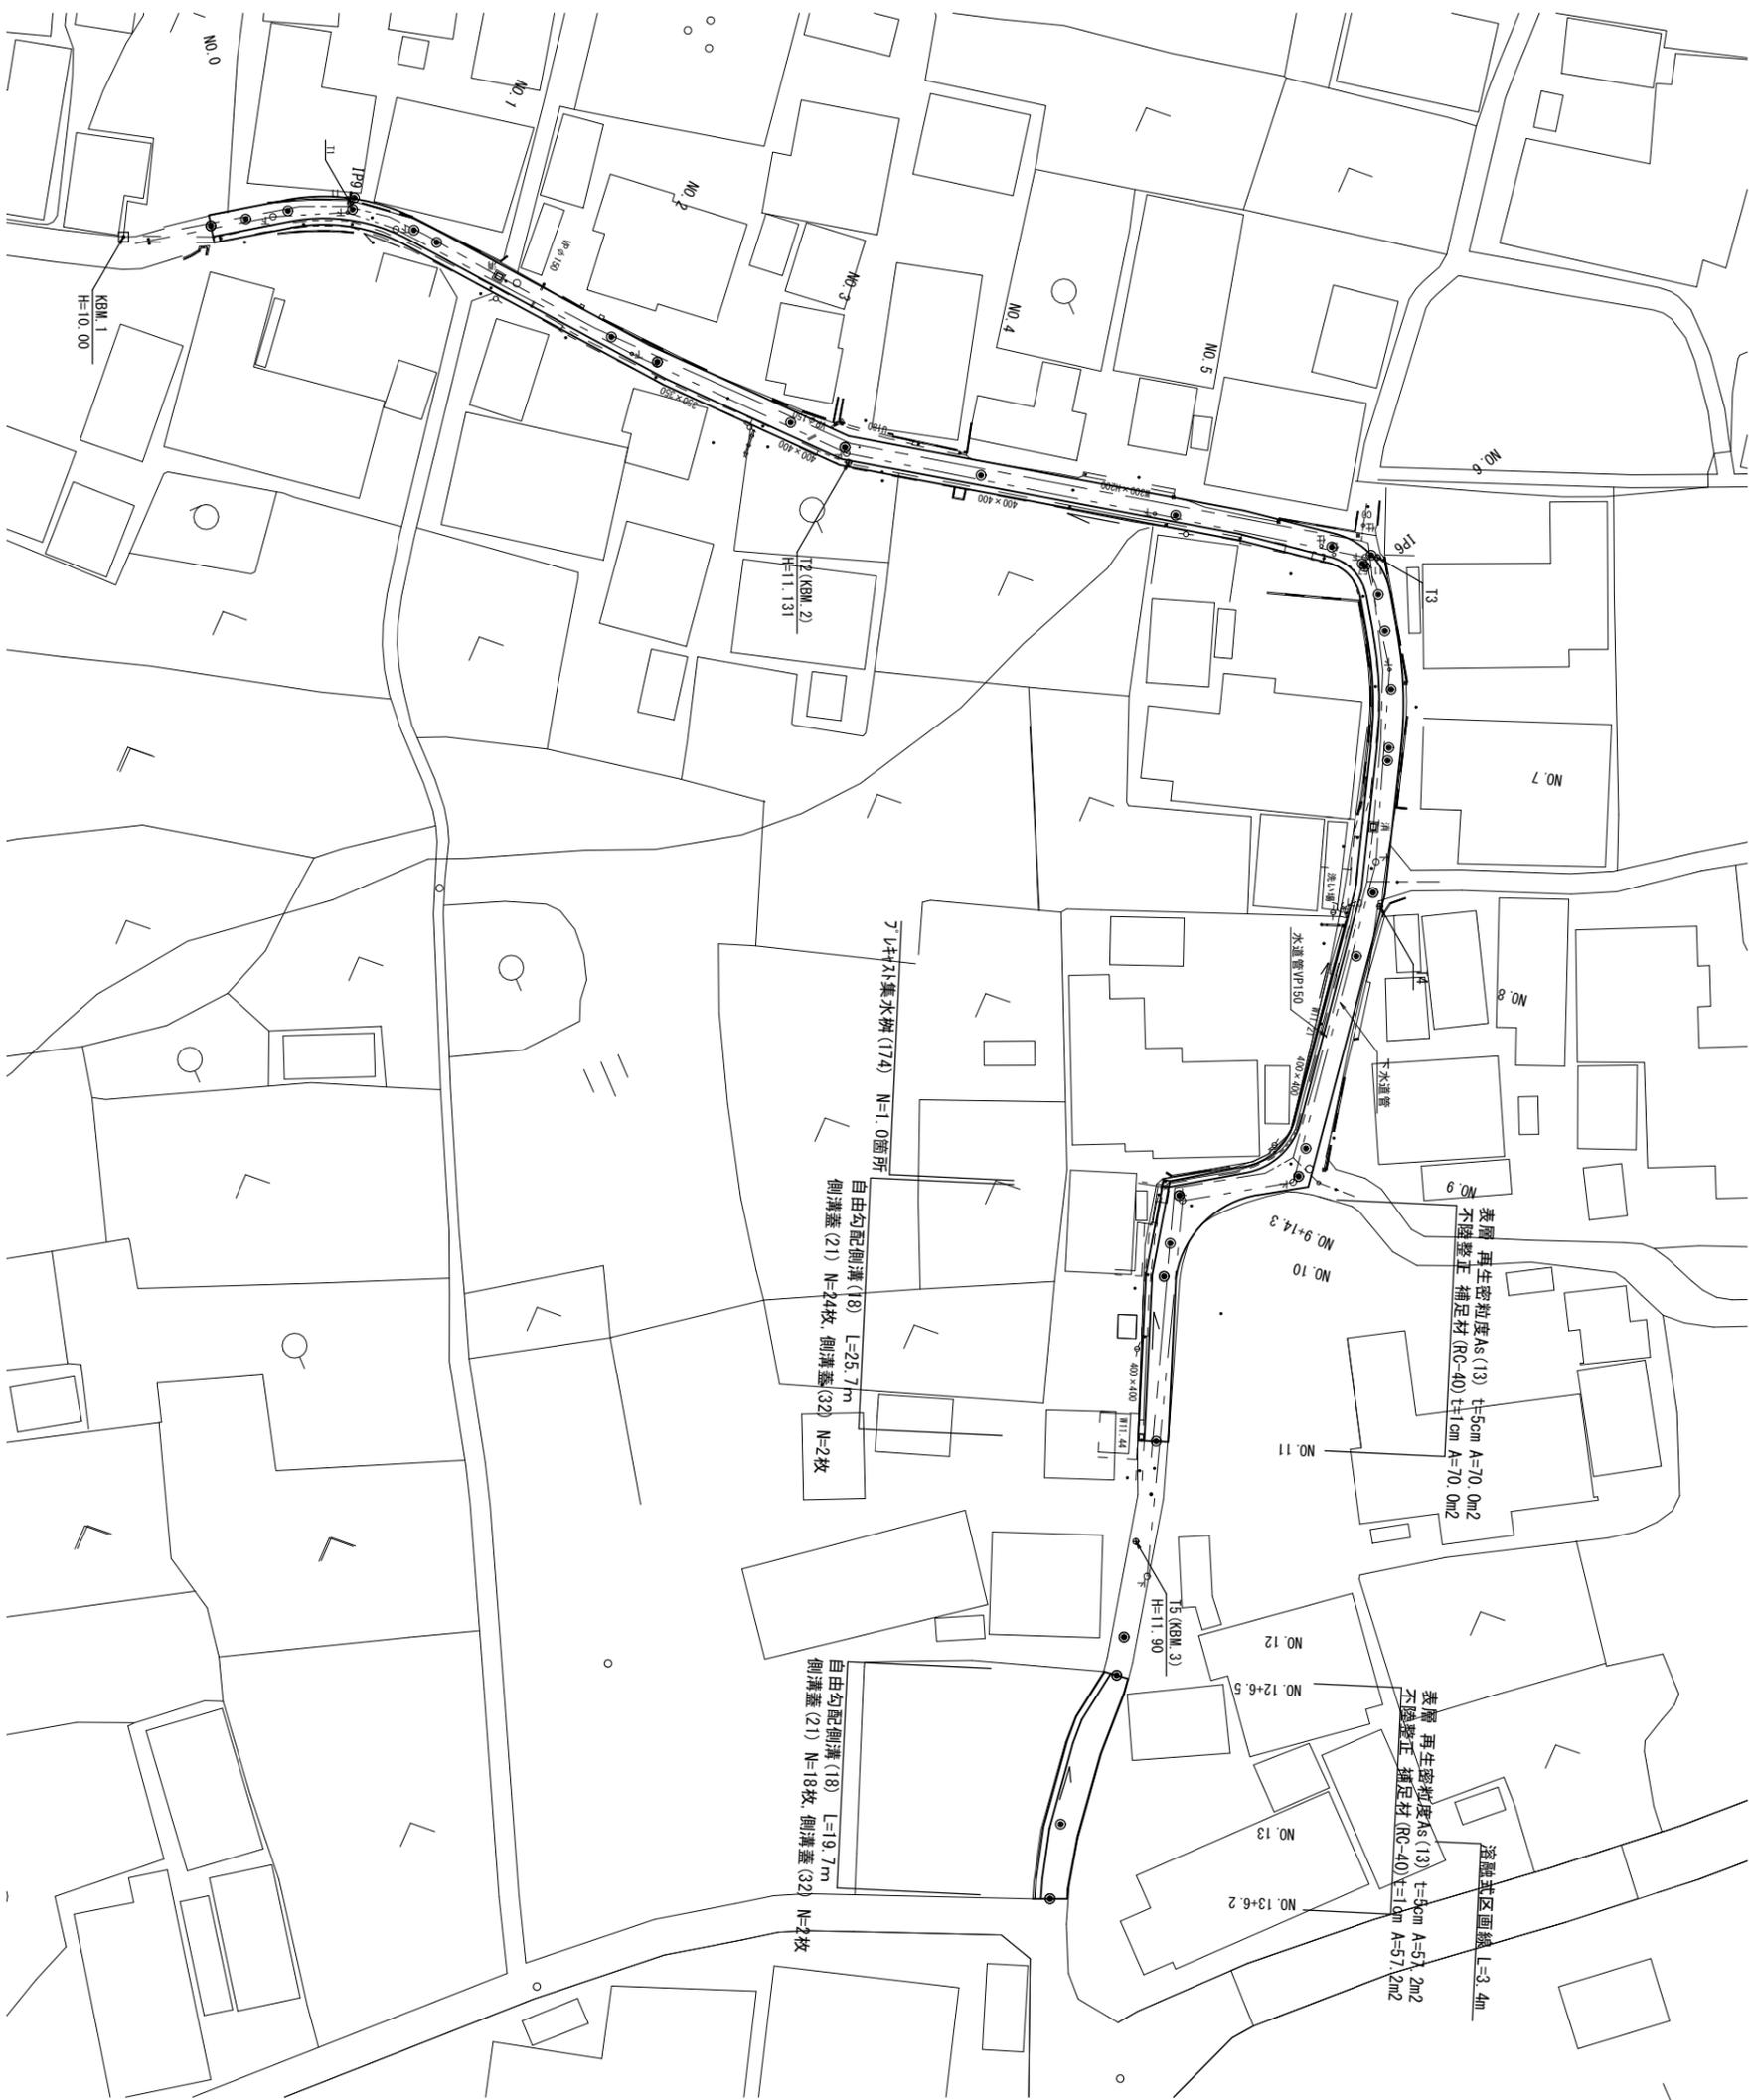


※この図面はA2サイズを原寸とする。

工 事 名	平成29年度 北道維第12号 美里町五百野地内道路修繕工事		
施工箇所名	津市美里町五百野地内		
図面の種類	平面図		
縮 尺	図示	図面番号	1/3
事業所名	津市建設部津北工事事務所		

横断図


S=1:50

No. 11

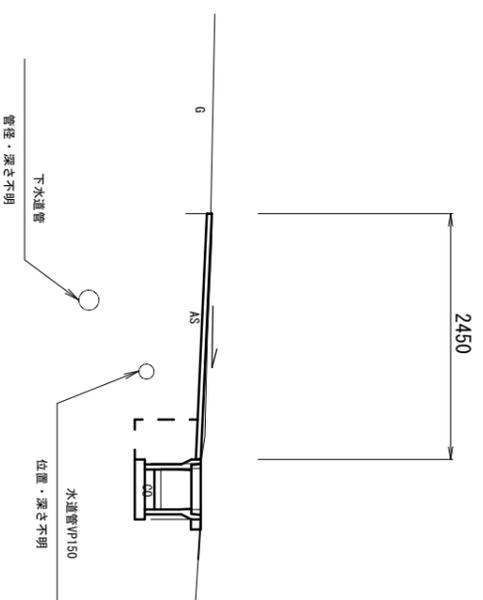


舗装既取壊し	2.50
Co構造物取壊し	0.12
間詰コケレト	0.01
表層	2.45
不陸整正	2.45
床掘り	0.36
埋戻し	0.27

No. 13

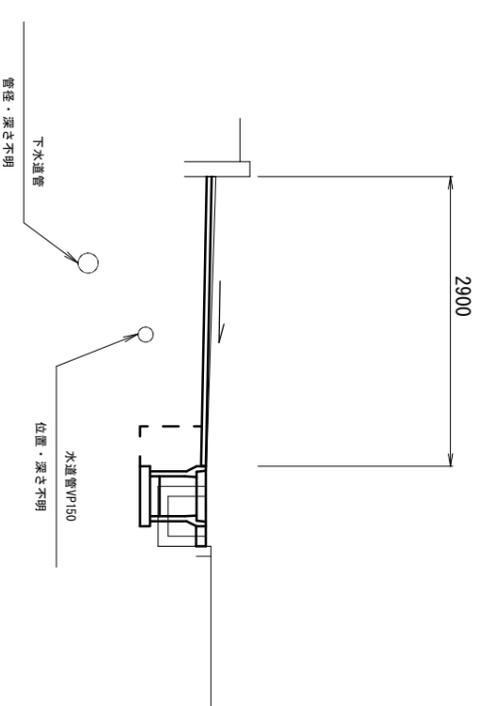

No. 12a.5~No. 13a.6.2	3.10
舗装既取壊し	0.09
Co構造物取壊し	0.01
間詰コケレト	2.90
表層	2.90
不陸整正	2.90
床掘り	0.44
埋戻し	0.27

No. 10

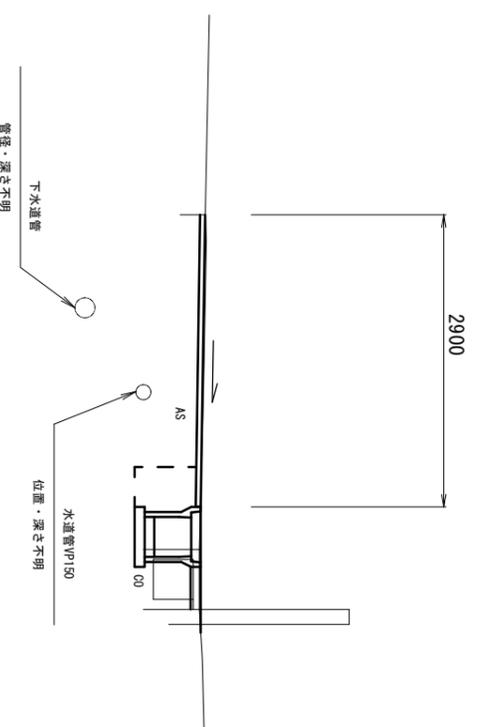


No. 9+14.3~	3.32
舗装既取壊し	0.09
Co構造物取壊し	0.04
間詰コケレト	2.90
表層	2.90
不陸整正	2.90
床掘り	0.60
埋戻し	0.45

※この図面はA2サイズを原寸とする。

工 事 名	平成29年度 北道維第12号 美里町五百野地内道路修繕工事		
施工箇所名	津市美里町五百野地内		
図面の種類	横断図		
縮 尺	図示	図面番号	2 / 3
事業所名	津市建設部津北工事事務所		

工法図


自由勾配側溝 (18)

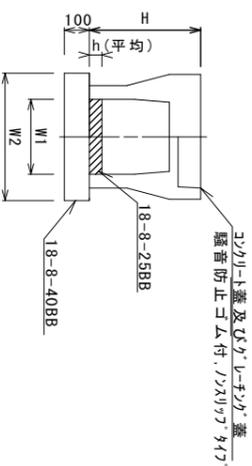

名称	規格	単位	数量	備考
自由勾配側溝	標準用	名称 400×400 個	5.00	10.0m当り
グレーチング	18-8-25BB	m3	0.51	
均シコンクリート	18-8-40BB	m3	0.61	
同上型枠		m2	2.00	
基面整正		m2	6.10	
H		mm	560	
h		mm	128	
W1		mm	400	
W2		mm	610	
摘要			附加数量	

※グレーチング蓋については、10mに1枚布設すること。

フタ集水樹 (174)

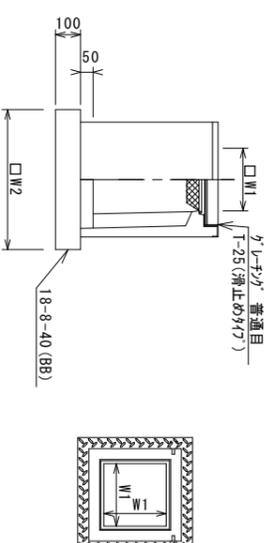



※グレーチングについては、車道に使用する場合は110° 開閉式を用いること。

フタ集水樹 (174)

名称	規格	単位	数量	備考
フタ集水樹	18-8-25 (BB)	個	10.00	10箇所当り AS樹同等品以上
グレーチング	RC-40	m3	0.08	t=50
基礎材		m2	-	
均シコンクリート	18-8-40 (BB)	m3	0.50	
同上型枠		m2	2.84	
基面整正		m2	5.04	
タイフ			400×400×400	
蓋タイフ (Gr)			T-25 普通目	
W1		mm	400	
W2		mm	710	


展開図

V=1:50
H=1:200

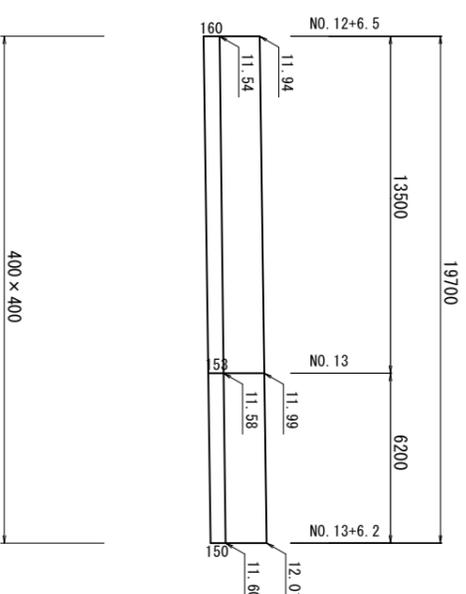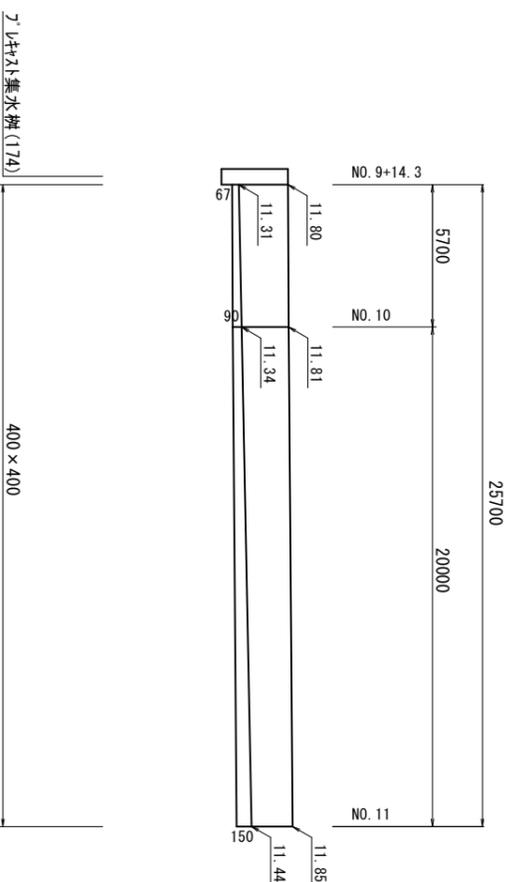

舗装構成図

S=1:20

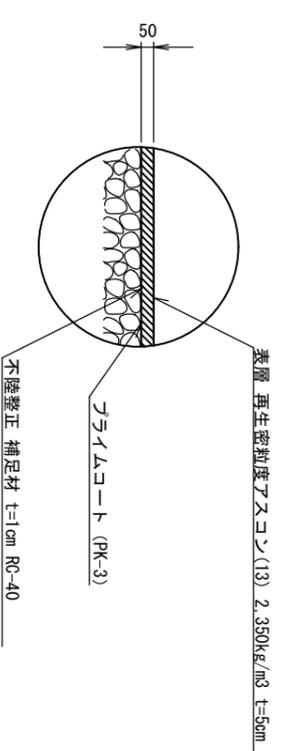

※この図面はA2サイズを原寸とする。

工事名	平成29年度 北道維第12号 美里町五百野地内道路修繕工事
施工箇所名	津市美里町五百野地内
図面の種類	工法図
縮尺	図示
図面番号	3/3
事業所名	津市建設部津北工事事務所