


平面図

S=1:250

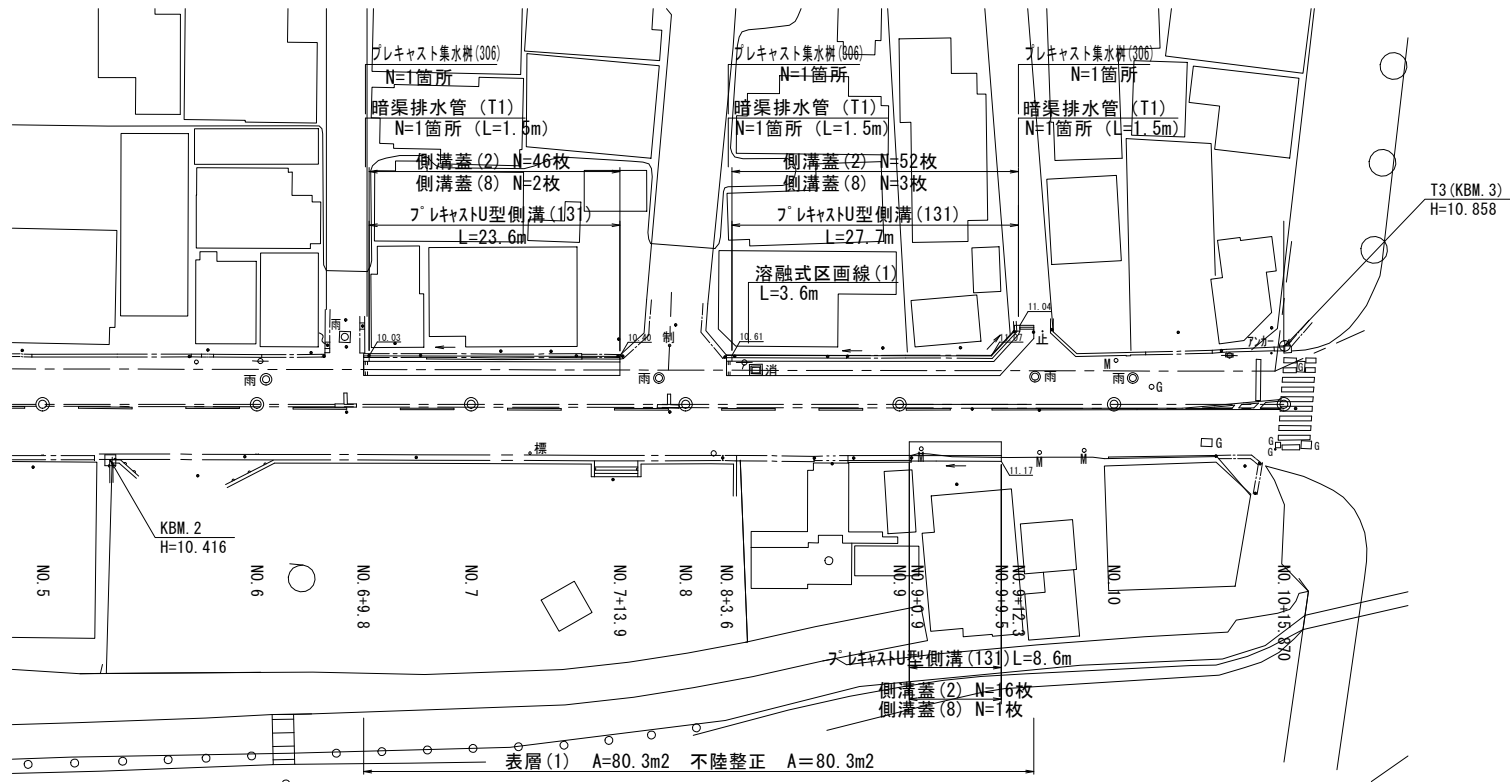

横断図


S=1:100



1号工事箇所 ※この図面はA1サイズを原寸とする。	
工 事 名	平成29年度 北道線第15号 愛宕町及び万町津地内道路修繕工事
施工箇所名	津市愛宕町及び万町津地内
図面の種類	平面図・横断図
縮 尺	図示 図面番号 1/4
事 務 所 名	津市建設部津北工務事務所

工 法 図

ﾌﾞﾚｯｷｽﾄU型側溝 (131)
S=1:20

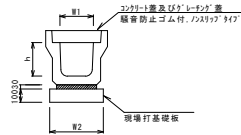


ﾌﾞﾚｯｷｽﾄU型側溝 (131)

名 称	規 格	単 位	数 量		備 考
			名称	数量	
ﾌﾞﾚｯｷｽﾄU型側溝	3種	個	300A		10.0m当り
敷モルタル	1:3	m3	0.11		
現場打基礎板(2)		枚	5.00		
基礎整正	m2	4.60			
h	mm	300			
W1	mm	300			
W2	mm	460			


※グレーチング蓋については、10mに1枚布設すること。

暗渠排水管 (T1)
標準図 S=1:20

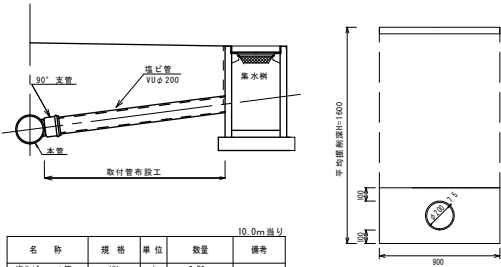

名 称	規 格	単 位	数 量	備 考
塩化ビニール管	VU	本	2.50	
砂基礎	クッション用砂	m3	3.30	標準値(1/80)
床置り		m3	14.0	
埋戻し	RC-40	m3	10.0	
基礎整正		m2	9.00	

ﾌﾞﾚｯｷｽﾄ集水樹 (306)
S=1:20

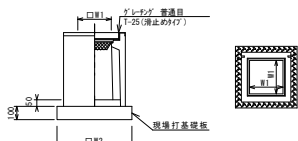


※ｸﾞﾚｰｼﾝｸﾞについて、車道に使用する場合は110° 開閉式、歩道に使用する場合は開閉式を用いること。

ﾌﾞﾚｯｷｽﾄ集水樹 (306)


名 称	規 格	単 位	数 量		備 考
			名称	数量	
ﾌﾞﾚｯｷｽﾄ集水樹		個	10.00		10箇所当り
ｲﾝﾊﾟｰﾂｺﾝｸﾘｰﾄ	18-B-25 (B8)	m3	0.05		内側側溝等品以上
現場打基礎板(24)		枚	-		t=50
現場打基礎板(28)		枚	10.00		
現場打基礎板(33)		枚	-		
基礎整正	m2	3.84			
ﾀｲﾌﾟ			300A		
蓋ﾀｲﾌﾟ(φ)			1-25 普通目		
W1	mm	300			
W2	mm	620			

現場打基礎板 (2)
S=1:20

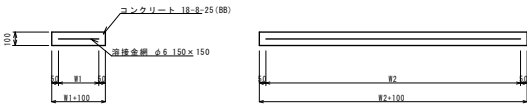


名 称	規 格	単 位	数 量	備 考
現場打基礎板	(2)	枚	10.00	
ｺﾝｸﾘｰﾄ	18-B-25 (B8)	m3	0.92	
同上型枠		m2	3.09	
筋量鉄	ｸﾗﾌｫﾄ鉄	m2	9.20	
溶 接 金 網	φ6 150×150	m2	6.84	
W1	mm	360		
W2	mm	1900		

現場打基礎板 (28)
S=1:20

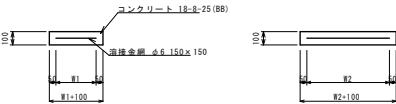

名 称	規 格	単 位	数 量	備 考
現場打基礎板	(28)	枚	10.00	
ｺﾝｸﾘｰﾄ	18-B-25 (B8)	m3	0.38	
同上型枠		m2	1.67	
筋量鉄	ｸﾗﾌｫﾄ鉄	m2	3.84	
溶 接 金 網	φ6 150×150	m2	2.70	
W1	mm	520		
W2	mm	520		


舗装工断面図
S=1:10

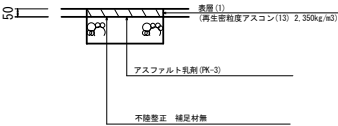

1号工事箇所 ※この図面はA1944'を原寸とする。	
工 事 名	平成29年度 北道線第15号 愛宕町及び万町津地内道路修繕工事
施工箇所名	津市愛宕町及び万町津地内
図面の種類	工法図
縮 尺	図示 図面番号 2/4
事 務 所 名	津市建設部津北工事事務所

平面図


S=1:500

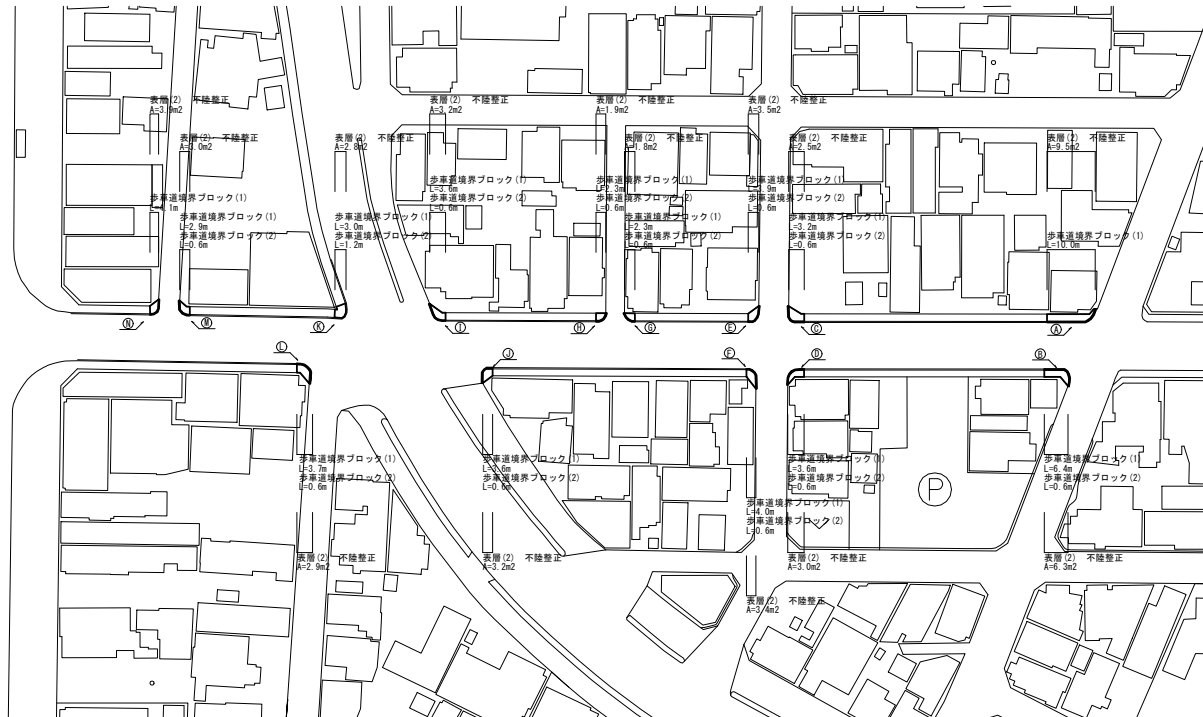

構造図

S=T:20

歩車道境界ブロック(1)(2)

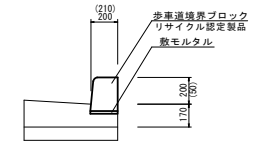


※(1)型は、奥入用とし、()寸法とする。

歩車道境界ブロック(1)(2)

名 称	規 格	単 位	数 量		備 考
			(1)	(2)	
歩車道境界ブロック	奥入用(Sブロック)	個	16.5	-	リサイクル認定製品
歩車道境界ブロック	B種、片面R、斜	個	-	16.5	リサイクル認定製品
敷モルタル	1:3	m ²	0.02	0.02	

舗装工断面図


S=1:10

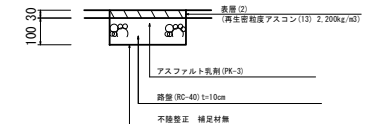

標準横断面

S=1:20

③—④ 断面














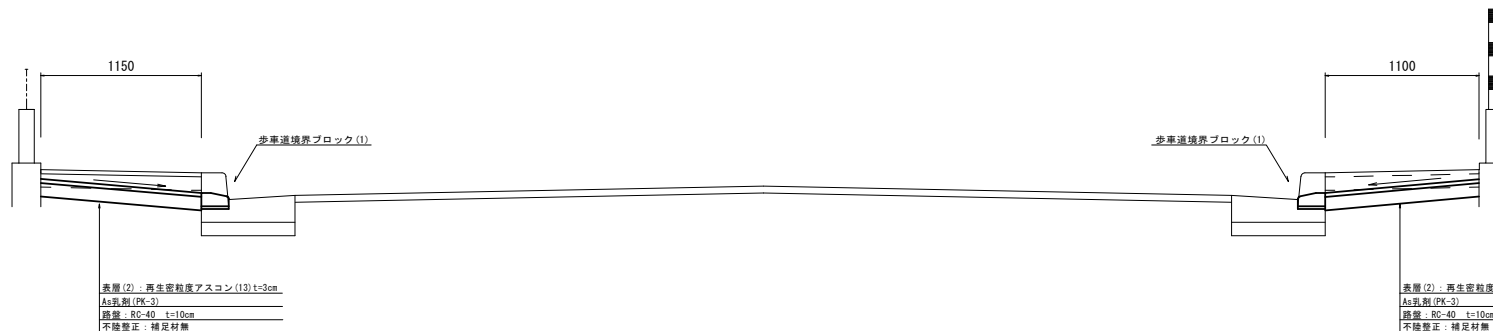


2号工事箇所
この図面はA1サイズを原寸とする。

工 事 名	平成29年度北道橋第15号 愛宕町及び万町津地内道路修繕工事		
施工箇所名	津市愛宕町及び万町津地内		
図面の種類	平面図・標準横断面・構造図		
縮 尺	図示	図面番号	3/4
事務所名	津市建設部津北工務事務所		

舗装展開図

S=1:50

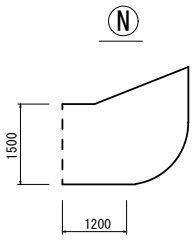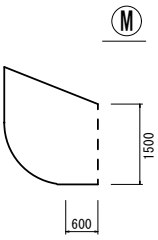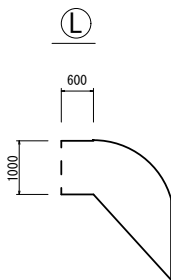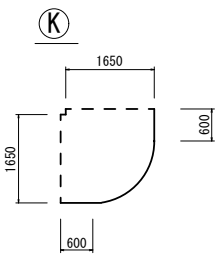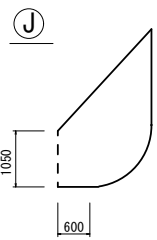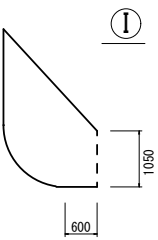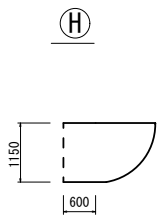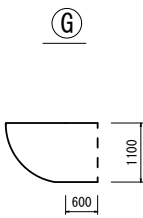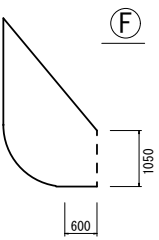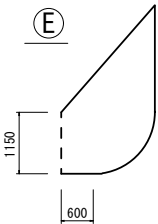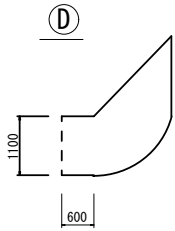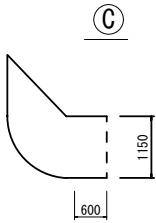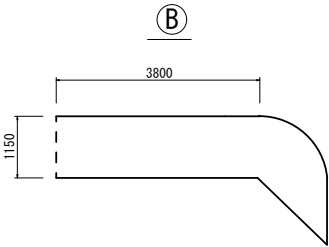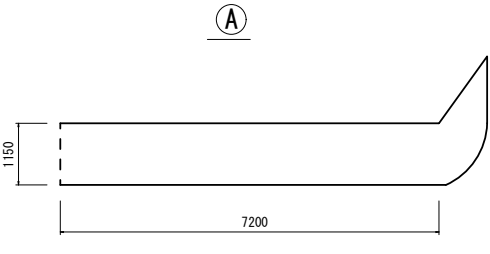

舗装面積集計表

番 号	単位	数 量	備 考
①	m ²	9.5	
②	m ²	6.3	
③	m ²	2.5	
④	m ²	3.0	
⑤	m ²	3.5	
⑥	m ²	3.4	
⑦	m ²	1.8	
⑧	m ²	1.9	
⑨	m ²	3.2	
⑩	m ²	3.2	
⑪	m ²	2.8	
⑫	m ²	2.9	
⑬	m ²	3.0	
⑭	m ²	3.9	
合 計	m ²	50.9	

2号工事箇所
※この図面はA194X'を原寸とする。

工 事 名	平成29年度 北道線第15号 愛宕町及び万町津地内道路修繕工事		
施工箇所名	津市愛宕町及び万町津地内		
図面の種類	舗装展開図		
縮 尺	図示	図面番号	4/4
事 務 所 名	津市建設部津北工事事務所		