


平面図 (1/6)  
(塔世橋南郊線) S=1:1000

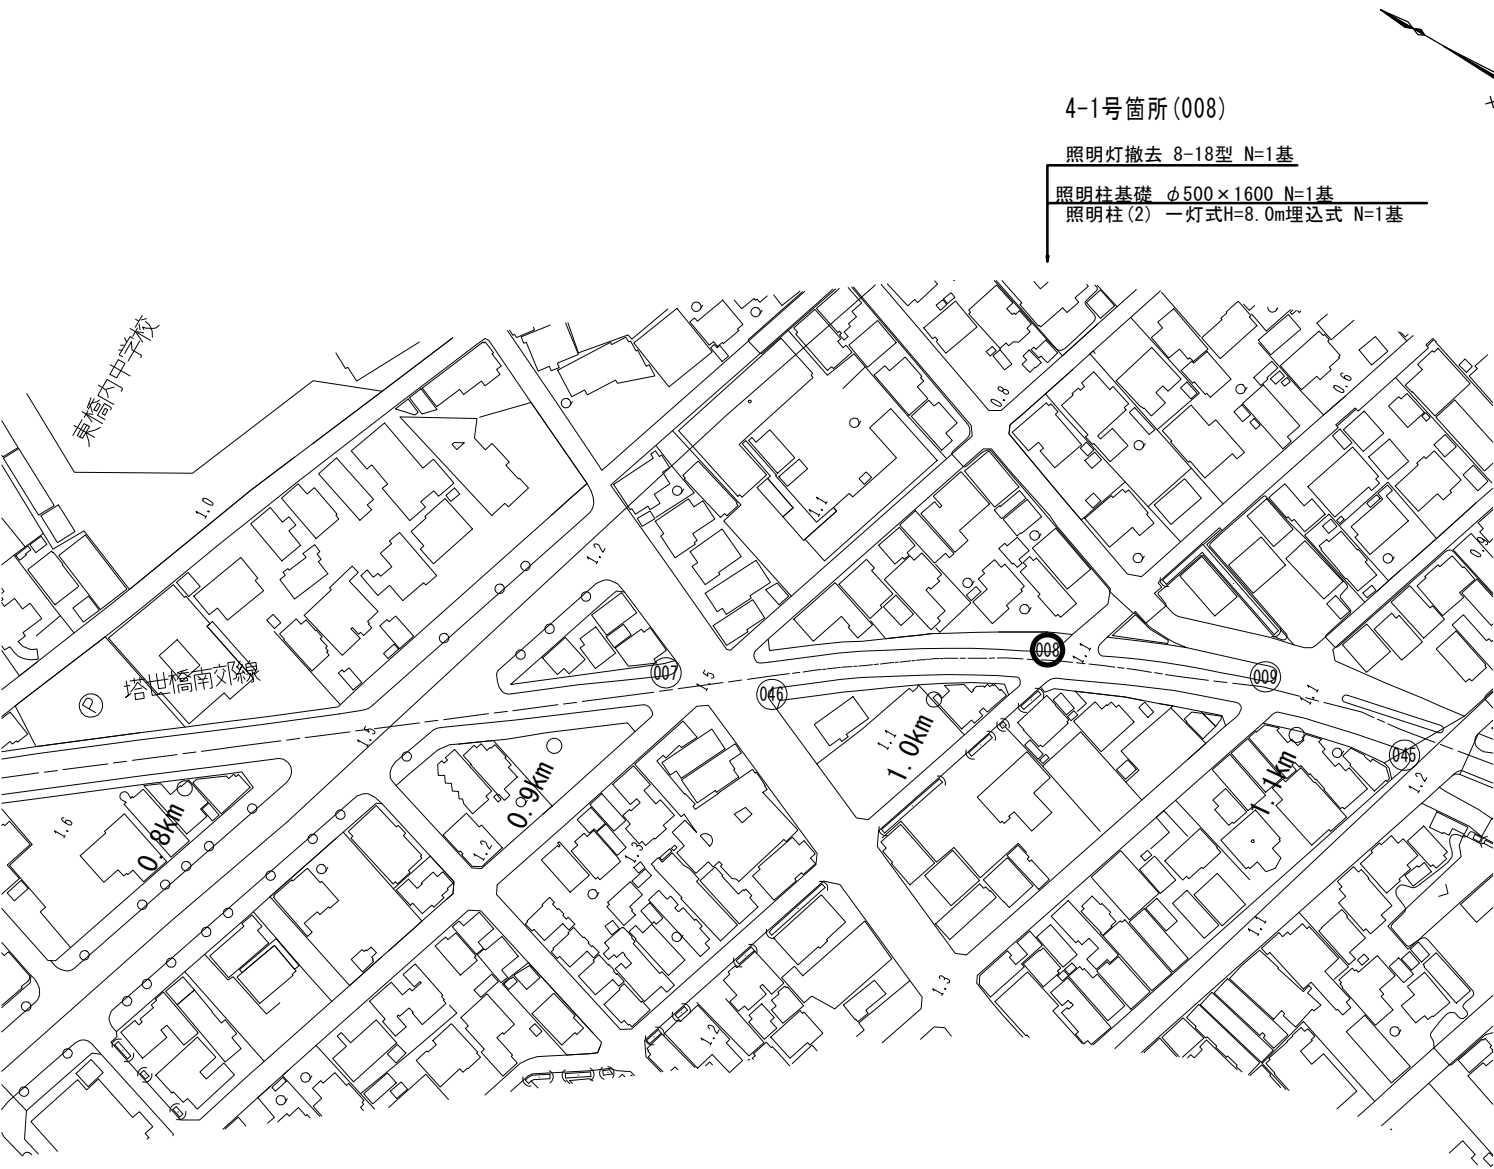

4-1号箇所 (008)

照明灯撤去 8-18型 N=1基

照明柱基礎 φ500×1600 N=1基


照明柱 (2) 一灯式H=8.0m埋込式 N=1基

塔世橋南郊線道路照明灯修繕詳細図 (1/6)


4-1号箇所詳細図  
(008) S=1:50

照明柱基礎  
照明柱 (2)


側面図

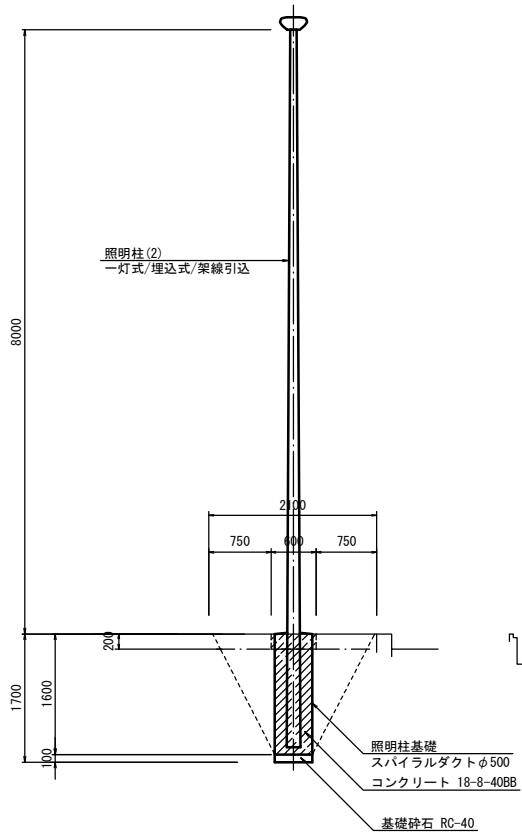

断面図

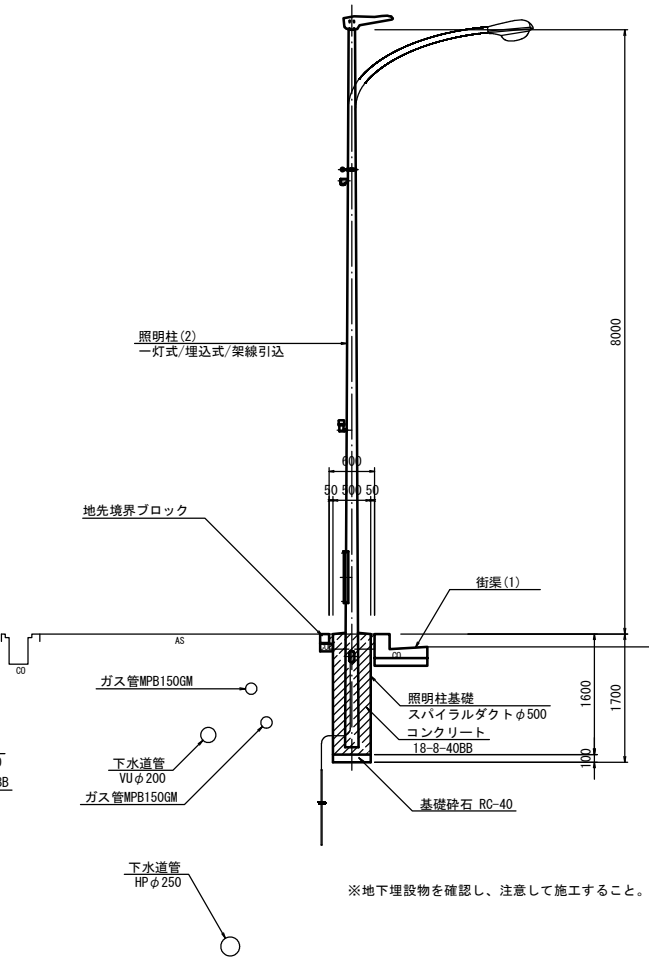

平面図

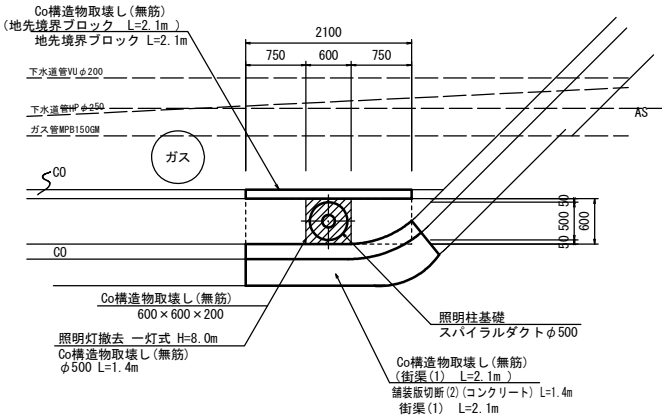


塔世橋南郊線

※この図面はA1サイズ'を原寸とする。

|         |                                          |      |        |
|---------|------------------------------------------|------|--------|
| 工 事 名   | 平成29年度北道維補第1号<br>塔世橋南郊線ほか2線<br>道路照明灯修繕工事 |      |        |
| 施工箇所名   | 津市乙部ほか8町地内                               |      |        |
| 図面の種類   | 平面図 (1/6)、詳細図 (1/6)                      |      |        |
| 縮 尺     | 図 示                                      | 図面番号 | 1 / 17 |
| 事 業 所 名 | 津市建設部津北工事事務所                             |      |        |

平面図 (2/6)  
(塔世橋南郊線) S=1:1000

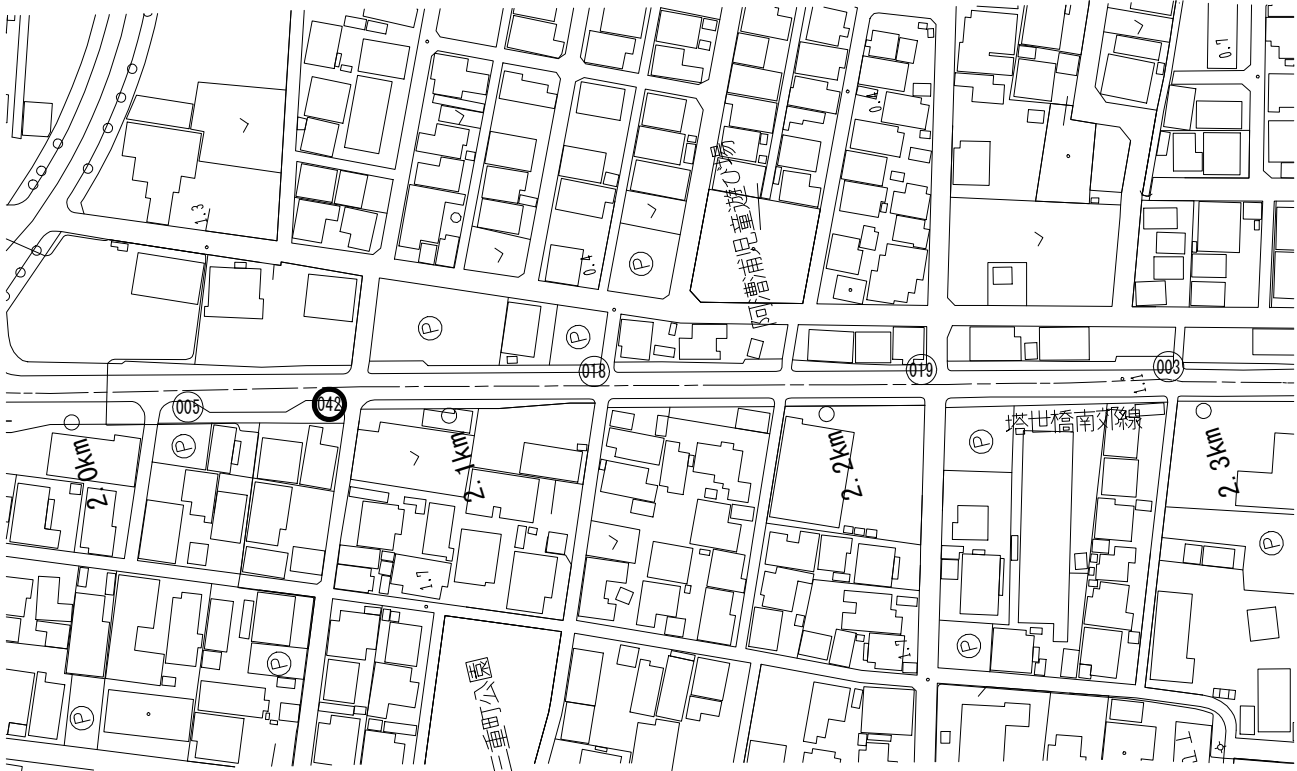

照明柱基礎 φ500×1600 N=1基  
照明柱(2) 一灯式H=8.0m埋込式 N=1基  
照明灯撤去 8-18型 N=1基


4-2号箇所 (042)

塔世橋南郊線道路照明灯修繕詳細図 (2/6)


4-2号箇所詳細図  
(042) S=1:50

照明柱基礎  
照明柱(2)

側面図

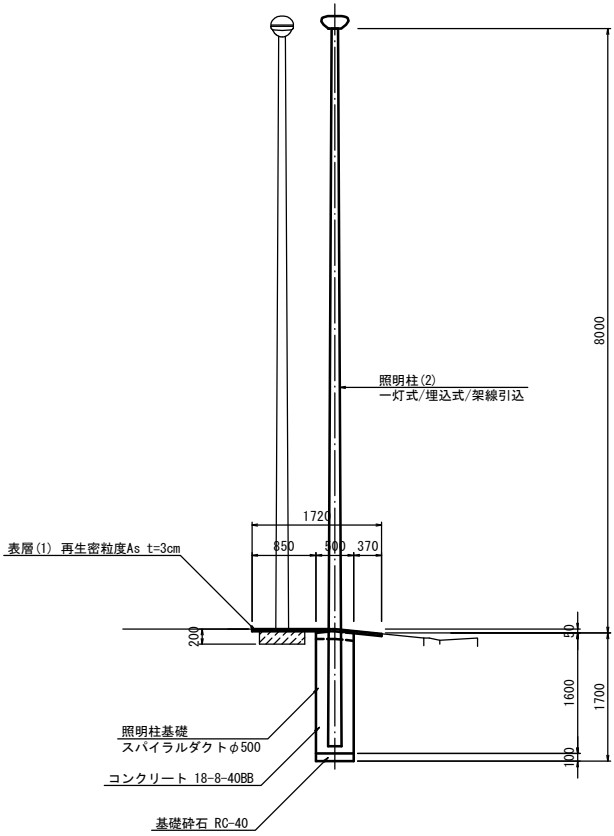


断面図

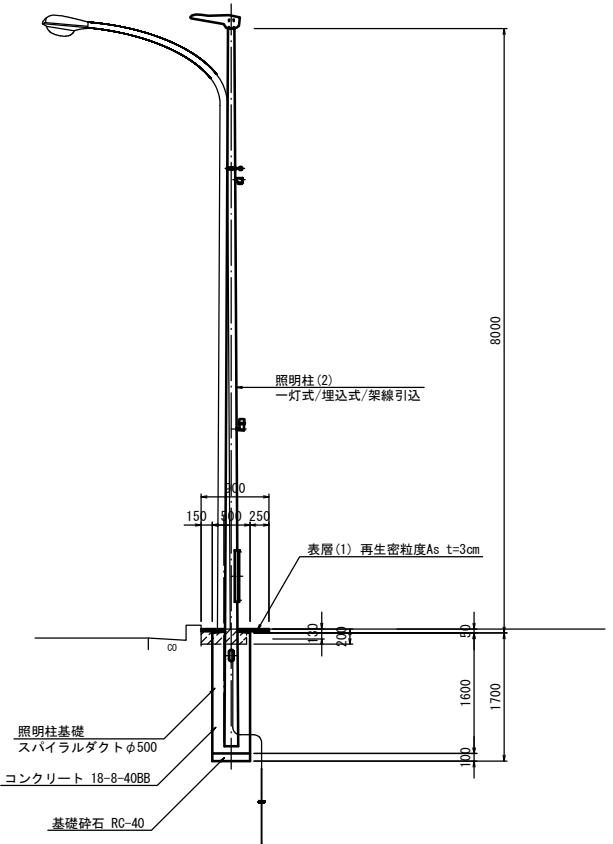


※地下埋設物を確認し、注意して施工すること。

平面図

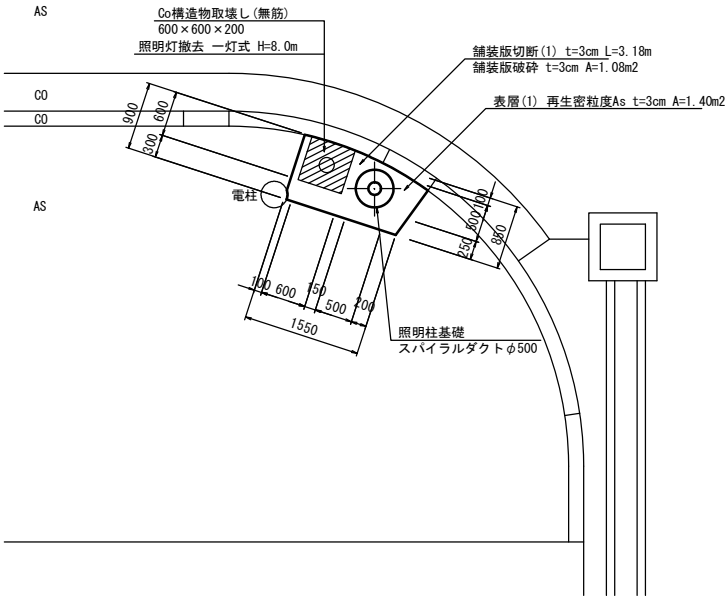

|                    |                                          |      |        |
|--------------------|------------------------------------------|------|--------|
| 塔世橋南郊線             |                                          |      |        |
| ※この図面はA1サイズを原寸とする。 |                                          |      |        |
| 工 事 名              | 平成29年度北道維補第1号<br>塔世橋南郊線ほか2線<br>道路照明灯修繕工事 |      |        |
| 施工箇所名              | 津市乙部ほか8町地内                               |      |        |
| 図面の種類              | 平面図(2/6)、詳細図(2/6)                        |      |        |
| 縮 尺                | 図 示                                      | 図面番号 | 2 / 17 |
| 事 業 所 名            | 津市建設部津北工事事務所                             |      |        |

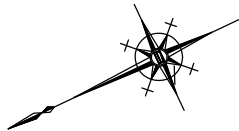


4-3号箇所(022)

照明灯撤去 8-18型 N=1基  
照明柱基礎  $\phi 500 \times 1600$  N=1基  
照明柱(2) 一灯式H=8.0m埋込式 N=1基

4-4号箇所(024)

照明灯撤去 8-18型 N=1基  
照明柱基礎  $\phi 500 \times 1600$  N=1基  
照明柱(2) 一灯式H=8.0m埋込式 N=1基

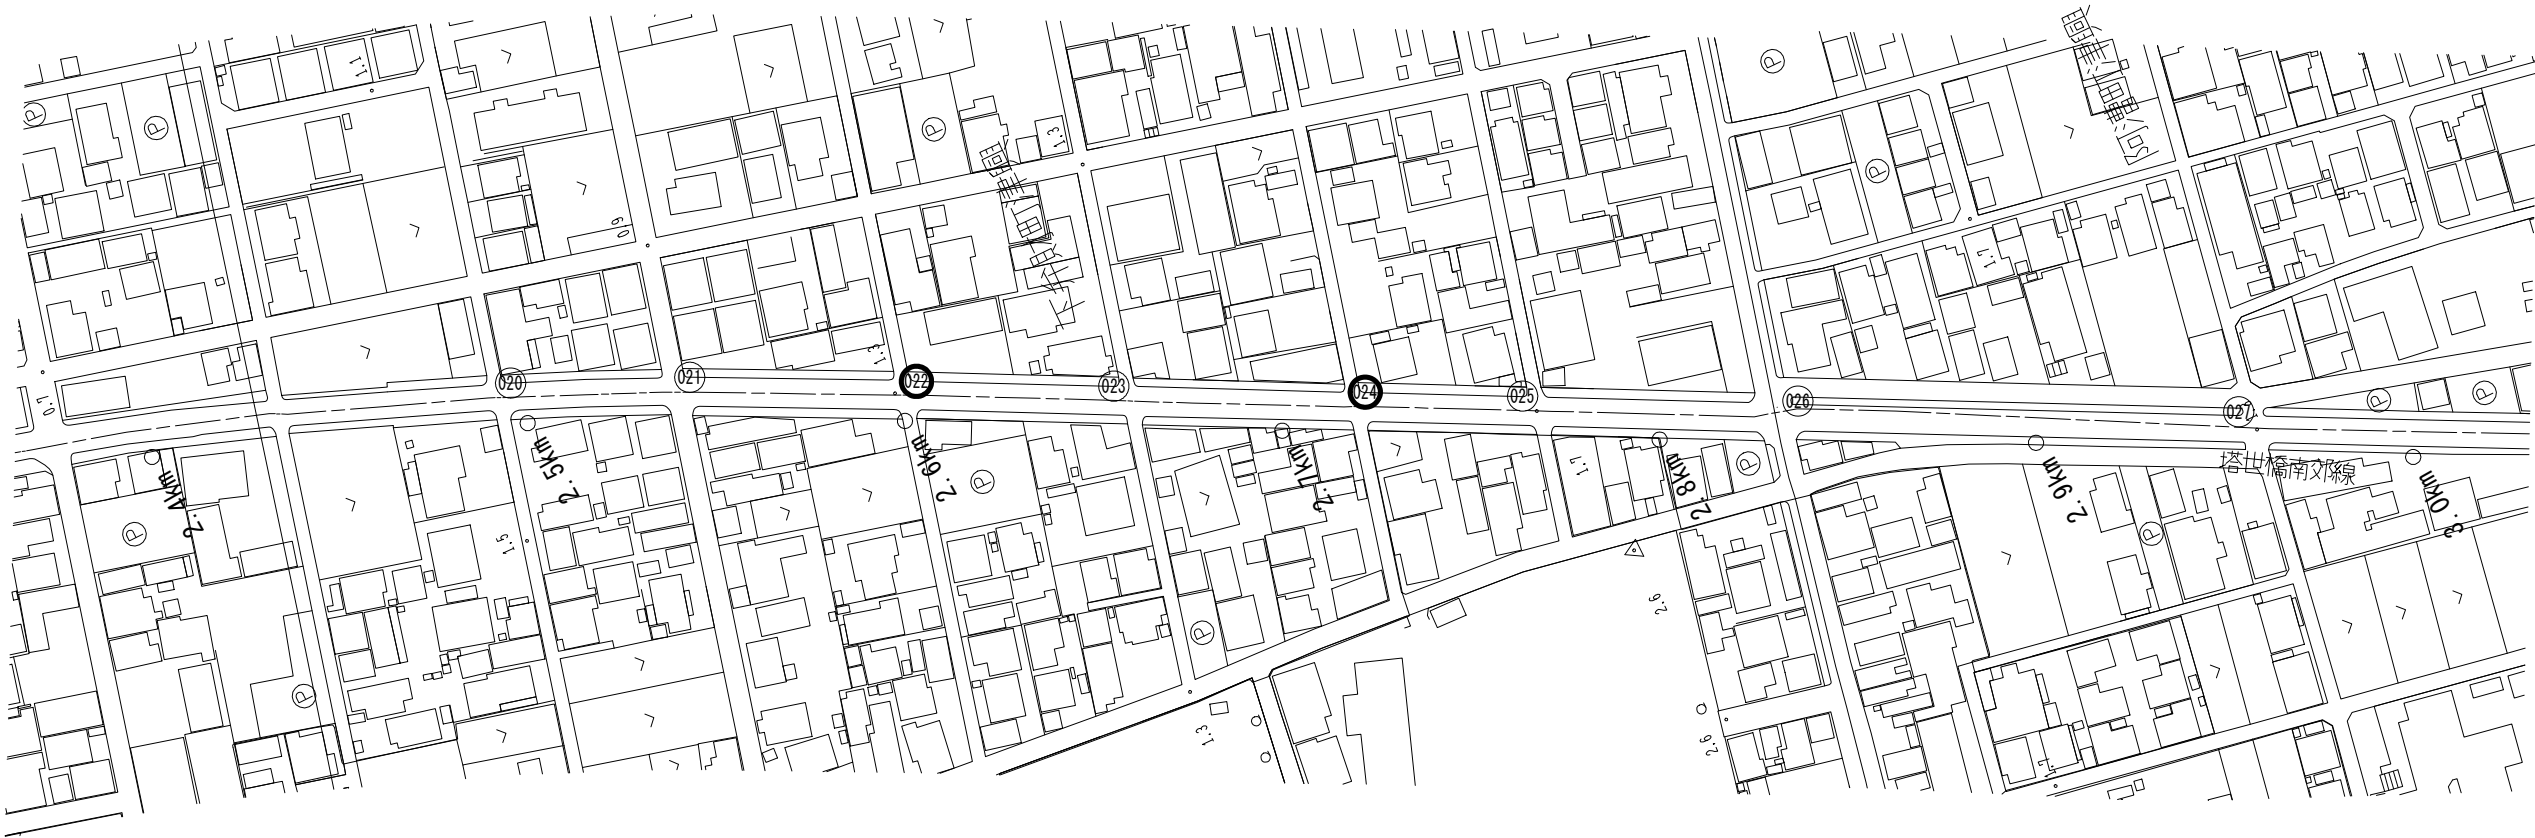

|                    |                                           |      |        |
|--------------------|-------------------------------------------|------|--------|
| 塔世橋南郊線             |                                           |      |        |
| ※この図面はA1サイズを原寸とする。 |                                           |      |        |
| 工 事 名              | 平成29年度北道維持補第1号<br>塔世橋南郊線ほか2線<br>道路照明灯修繕工事 |      |        |
| 施工箇所名              | 津市乙部ほか8町地内                                |      |        |
| 図面の種類              | 平面図(3/6)                                  |      |        |
| 縮 尺                | 図 示                                       | 図面番号 | 3 / 17 |
| 事 業 所 名            | 津市建設部津北工事事務所                              |      |        |


4-3号箇所詳細図

(022)


S=1:50

照明柱基礎  
照明柱(2)

側面図

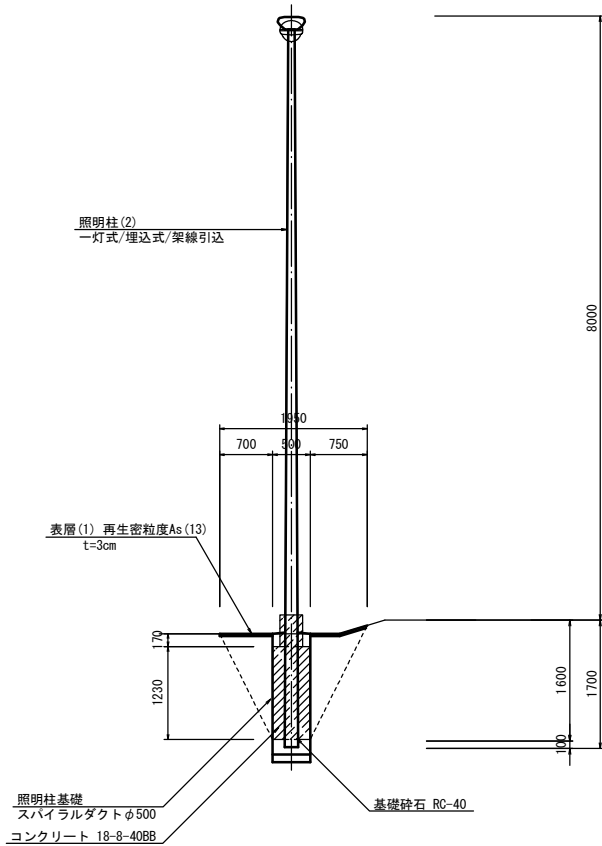


断面図

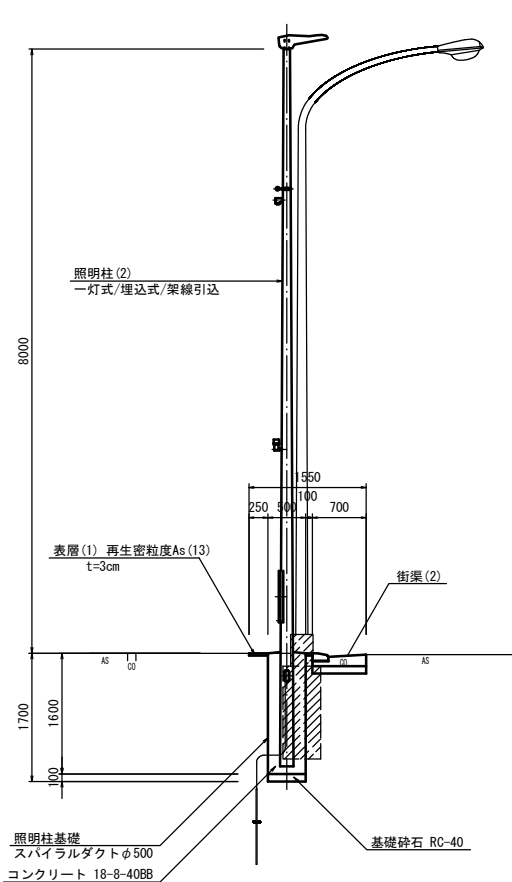

※地下埋設物を確認し、注意して施工すること。

平面図

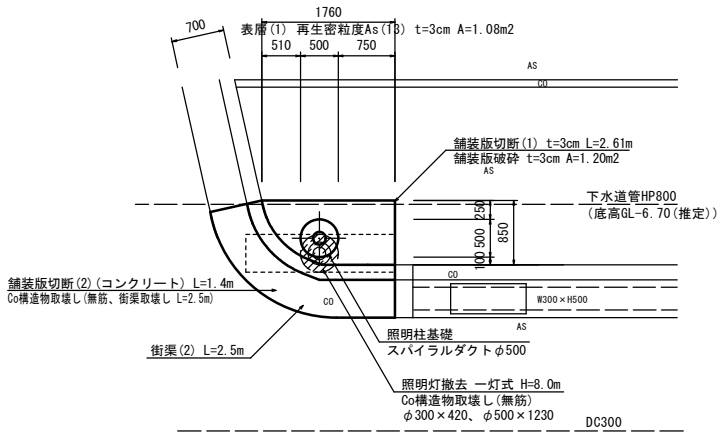


4-4号箇所詳細図

(024)


S=1:50

照明柱基礎  
照明柱(2)

側面図

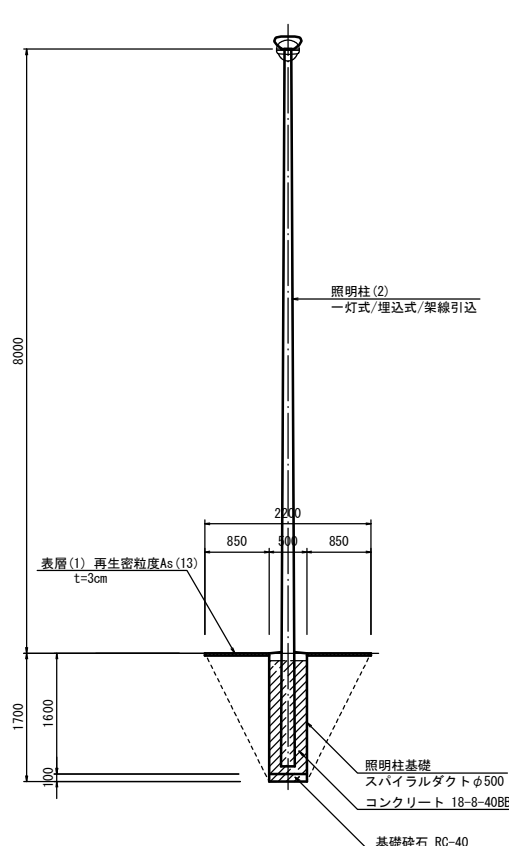


断面図

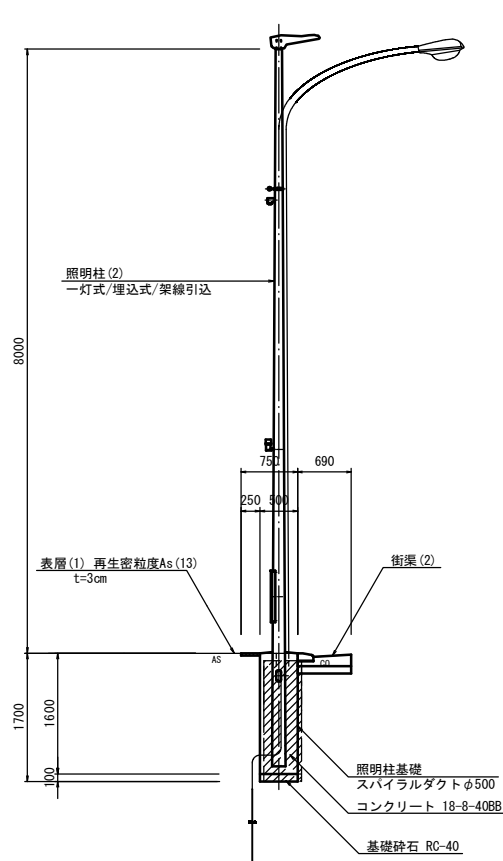

※地下埋設物を確認し、注意して施工すること。

平面図

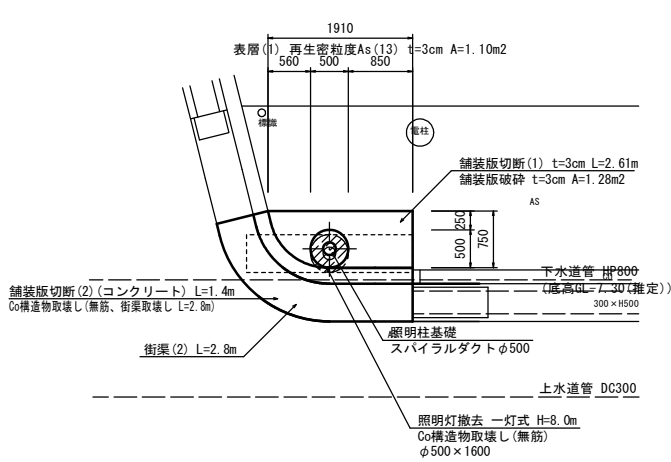


塔世橋南郊線

※この図面はA1サイズを原寸とする。

|         |                                           |      |        |
|---------|-------------------------------------------|------|--------|
| 工 事 名   | 平成29年度北道維持補第1号<br>塔世橋南郊線ほか2線<br>道路照明灯修繕工事 |      |        |
| 施工箇所名   | 津市乙部ほか8町地内                                |      |        |
| 図面の種類   | 詳細図(3/6)                                  |      |        |
| 縮 尺     | 図 示                                       | 図面番号 | 4 / 17 |
| 事 業 所 名 | 津市建設部津北工事事務所                              |      |        |

平面図(4/6)  
(塔世橋南郊線) S=1:1000

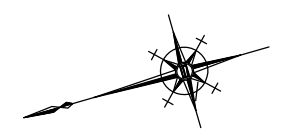

照明柱基礎 φ500×1600 N=1基  
照明柱(2) 一灯式H=8.0m埋込式 N=1基  
照明灯撤去 8-18型 N=1基

4-5号箇所(041)

照明柱基礎 φ500×1600 N=1基  
照明柱(2) 一灯式H=8.0m埋込式 N=1基  
照明灯撤去 8-18型 N=1基

4-6号箇所(040)

|                    |                                           |      |        |
|--------------------|-------------------------------------------|------|--------|
| 塔世橋南郊線             |                                           |      |        |
| ※この図面はA1サイズを原寸とする。 |                                           |      |        |
| 工 事 名              | 平成29年度北道維持補第1号<br>塔世橋南郊線ほか2線<br>道路照明灯修繕工事 |      |        |
| 施工箇所名              | 津市乙部ほか8町地内                                |      |        |
| 図面の種類              | 平面図(4/6)                                  |      |        |
| 縮 尺                | 図 示                                       | 図面番号 | 5 / 17 |
| 事 業 所 名            | 津市建設部津北工事事務所                              |      |        |

塔世橋南郊線道路照明灯修繕詳細図(4/6)


4-5号箇所詳細図

(041)


S=1:50

照明柱基礎  
照明柱(2)

側面図

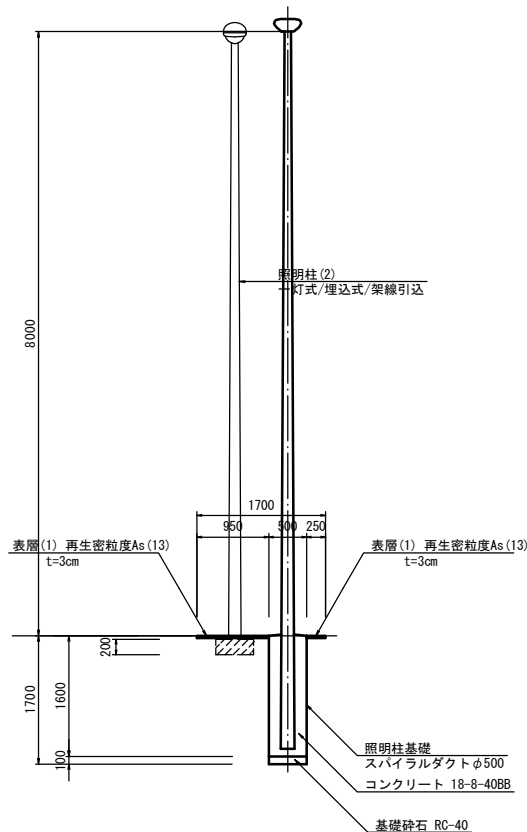

断面図

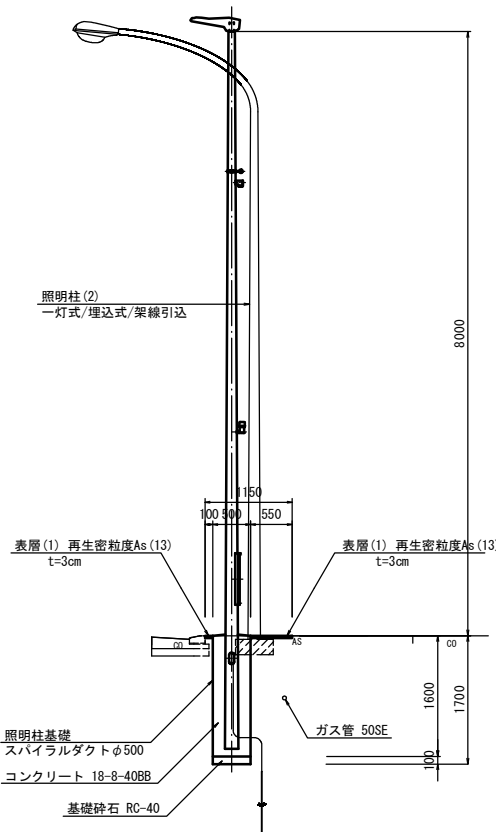

※地下埋設物を確認し、注意して施工すること。


4-6号箇所詳細図

(040)


S=1:50

照明柱基礎  
照明柱(2)

側面図

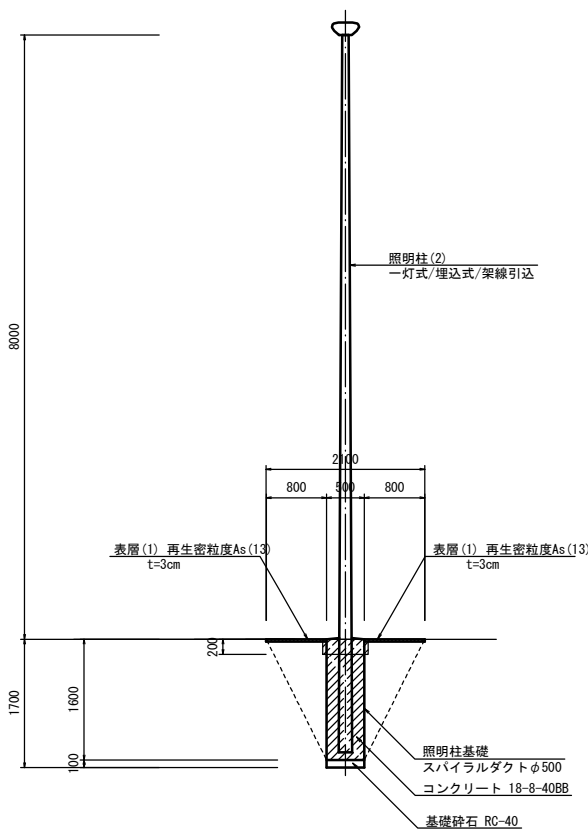


断面図

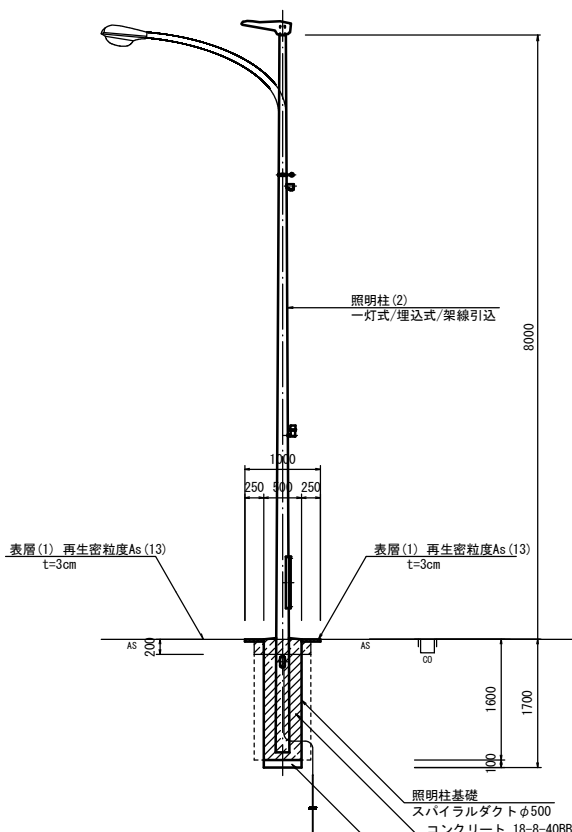


※地下埋設物を確認し、注意して施工すること。

平面図

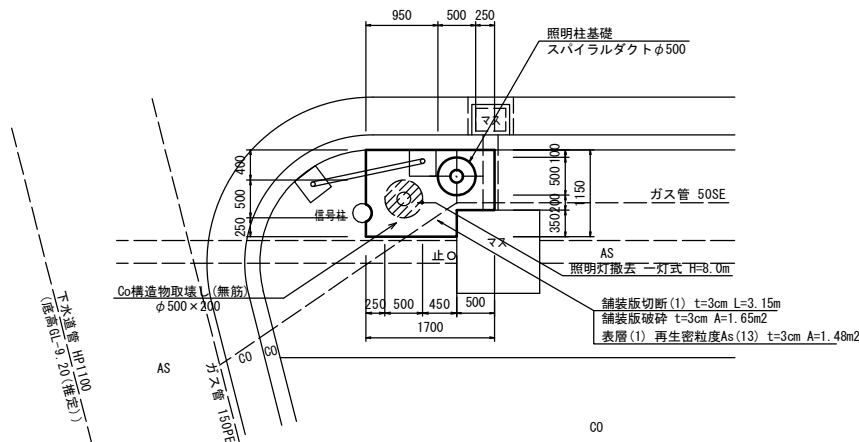

平面図

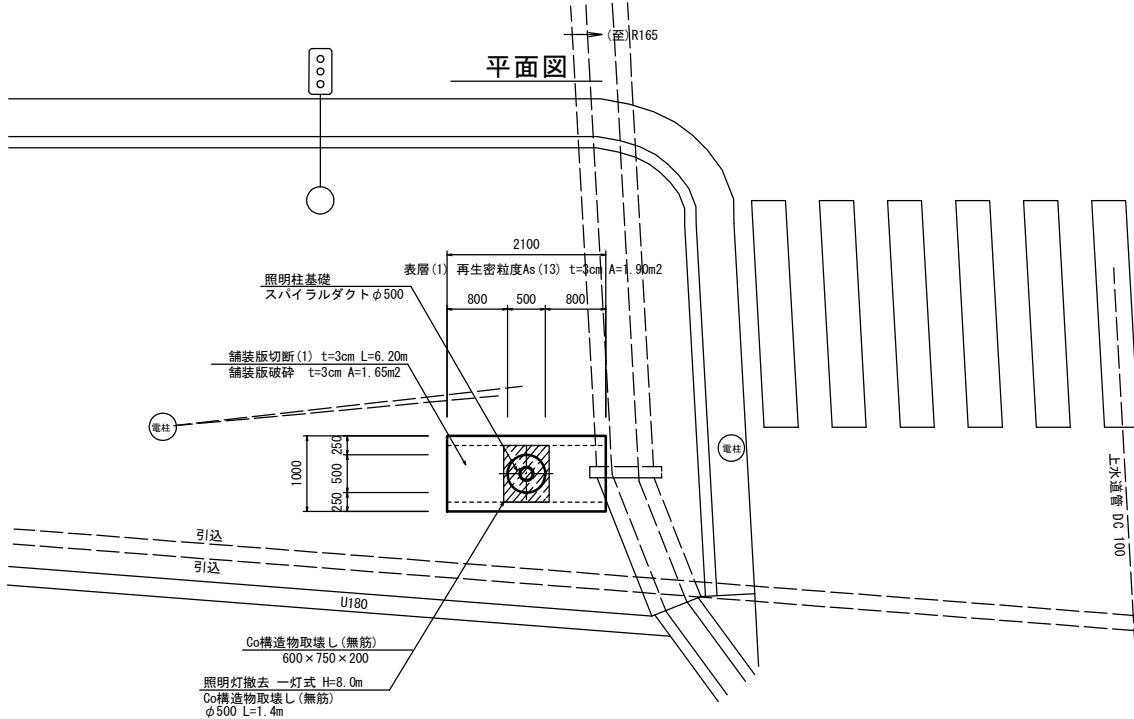


塔世橋南郊線

※この図面はA1サイズを原寸とする。

|       |                                          |
|-------|------------------------------------------|
| 工事名   | 平成29年度北道維補第1号<br>塔世橋南郊線ほか2線<br>道路照明灯修繕工事 |
| 施工箇所名 | 津市乙部ほか8町地内                               |
| 図面の種類 | 詳細図(4/6)                                 |
| 縮尺    | 図示                                       |
| 図面番号  | 6<br>17                                  |
| 事業所名  | 津市建設部津北工事事務所                             |

平面図 (5/6)  
(塔世橋南郊線) S=1:1000

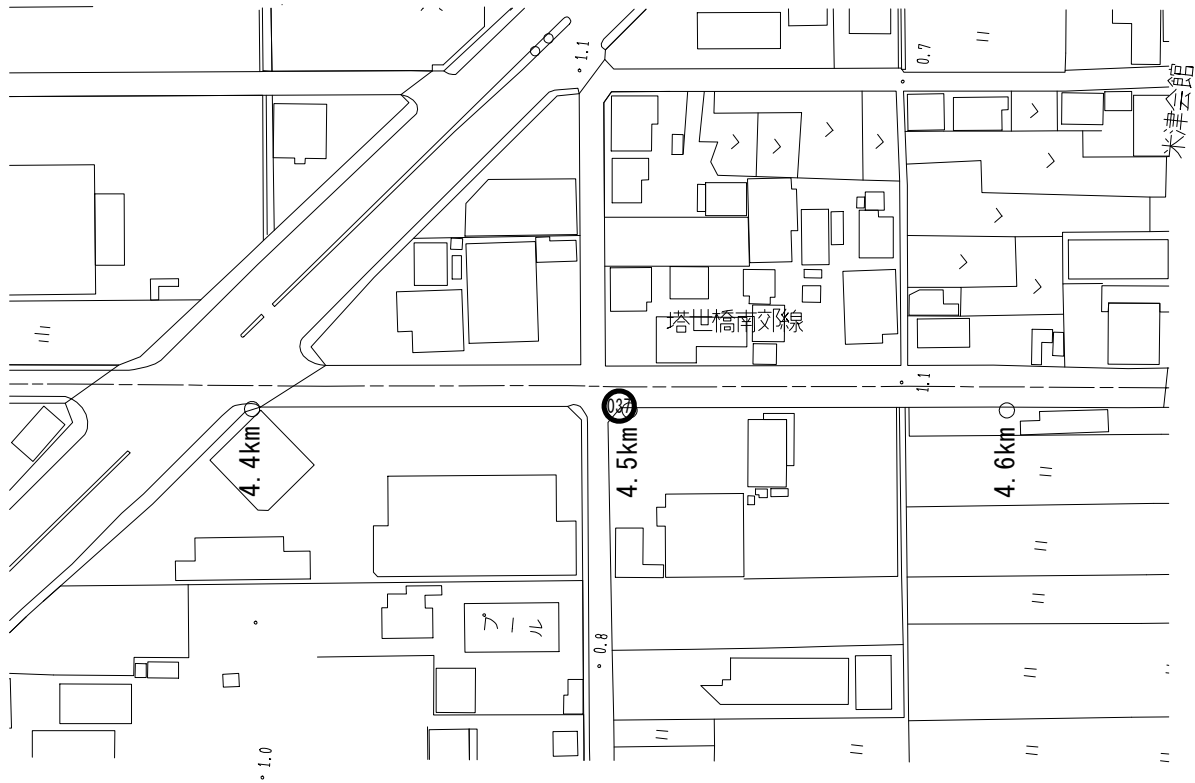

照明柱基礎 φ500×1600 N=1基  
照明柱(2) 一灯式H=8.0m埋込式 N=1基  
照明灯撤去 8-18型 N=1基


4-7号箇所(037)

塔世橋南郊線道路照明灯修繕詳細図 (5/6)


4-7号箇所詳細図  
(037) S=1:50

照明柱基礎  
照明柱(2)

側面図

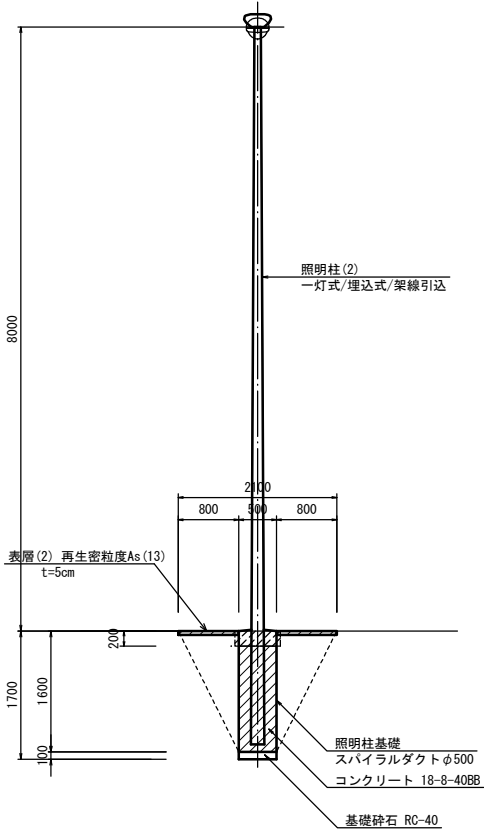


断面図

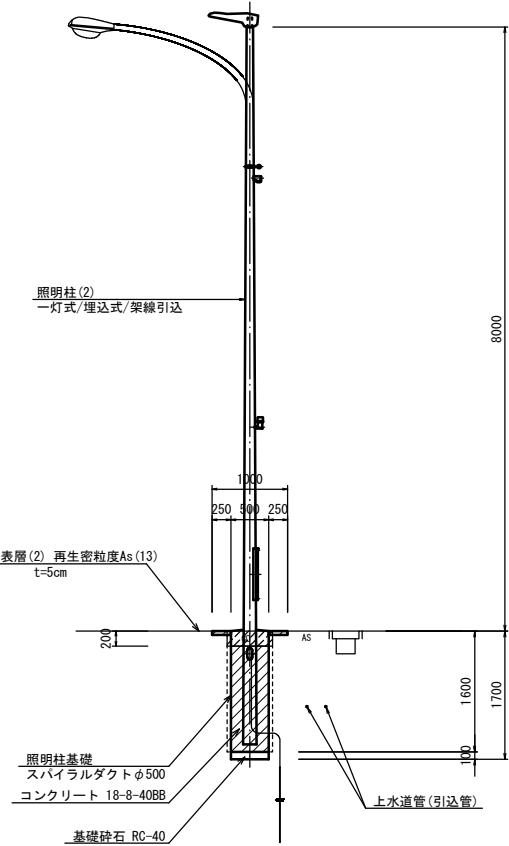

※地下埋設物を確認し、注意して施工すること。

平面図

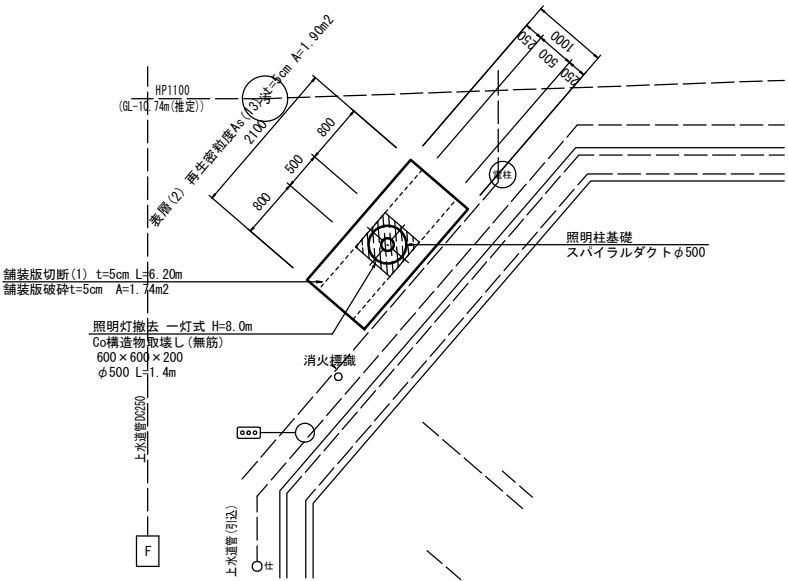


塔世橋南郊線

※この図面はA1サイズを原寸とする。

|         |                                          |      |        |
|---------|------------------------------------------|------|--------|
| 工 事 名   | 平成29年度北道維補第1号<br>塔世橋南郊線ほか2線<br>道路照明灯修繕工事 |      |        |
| 施工箇所名   | 津市乙部ほか8町地内                               |      |        |
| 図面の種類   | 平面図(5/6)、詳細図(5/6)                        |      |        |
| 縮 尺     | 図 示                                      | 図面番号 | 7 / 17 |
| 事 業 所 名 | 津市建設部津北工事事務所                             |      |        |

平面図 (6/6)  
(塔世橋南郊線) S=1:1000

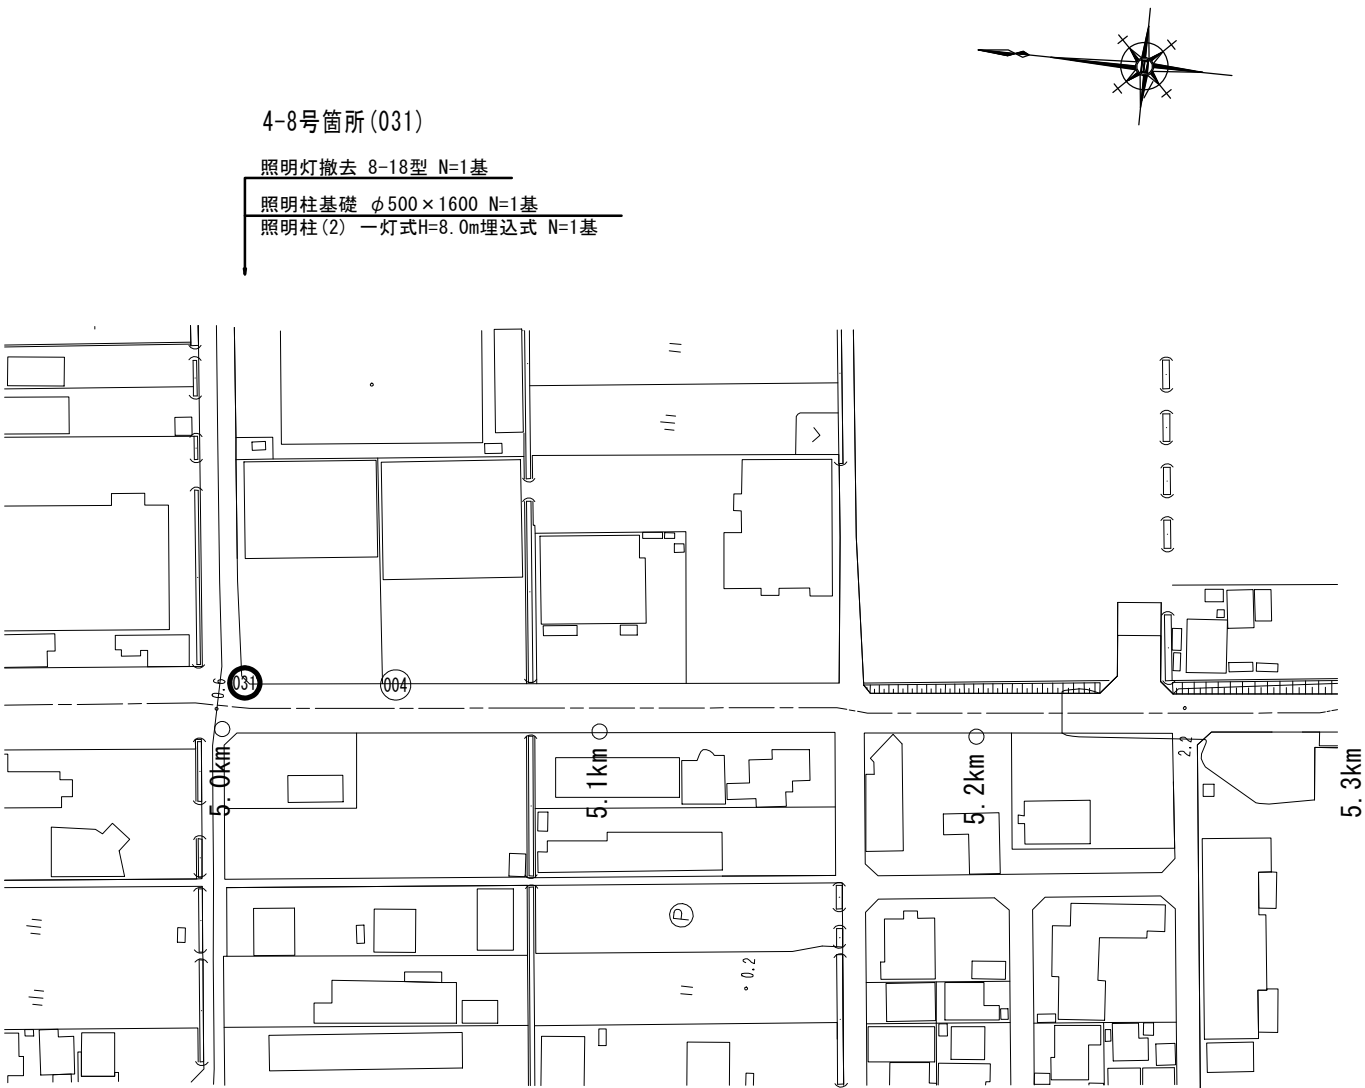

4-8号箇所 (031)

照明灯撤去 8-18型 N=1基

照明柱基礎  $\phi 500 \times 1600$  N=1基


照明柱 (2) 一灯式H=8.0m埋込式 N=1基

塔世橋南郊線道路照明灯修繕詳細図 (6/6)


4-8号箇所詳細図  
(031) S=1:50

照明柱基礎  
照明柱 (2)

側面図

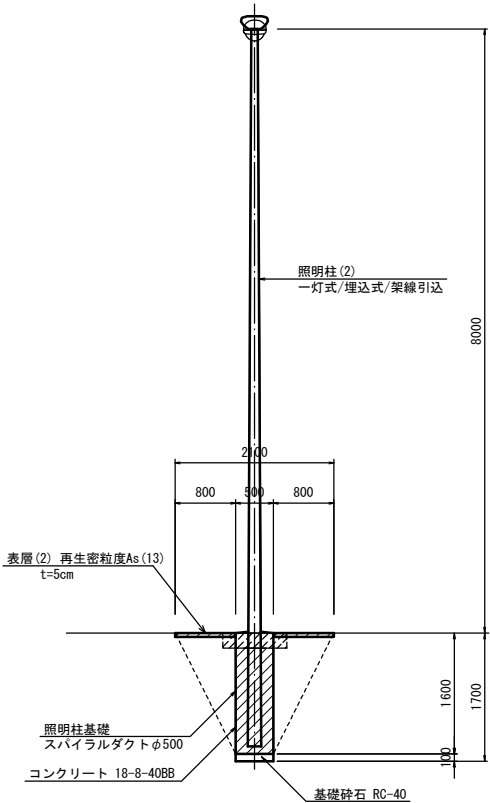


断面図

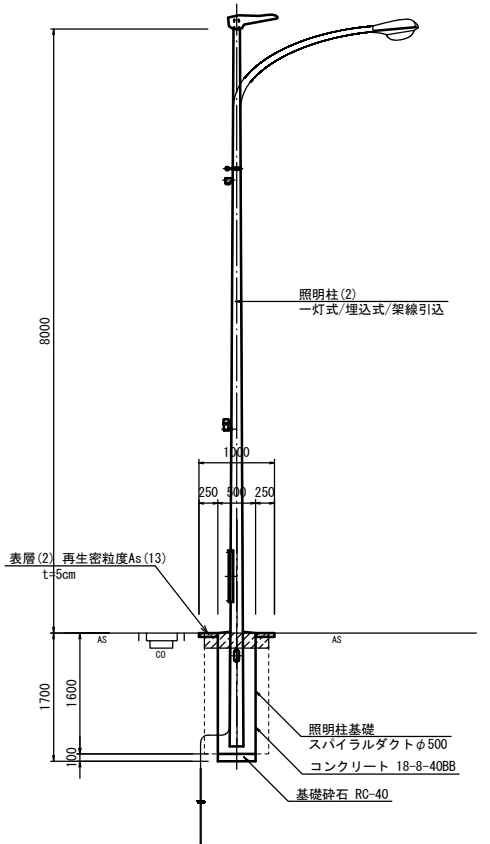

※地下埋設物を確認し、注意して施工すること。

平面図

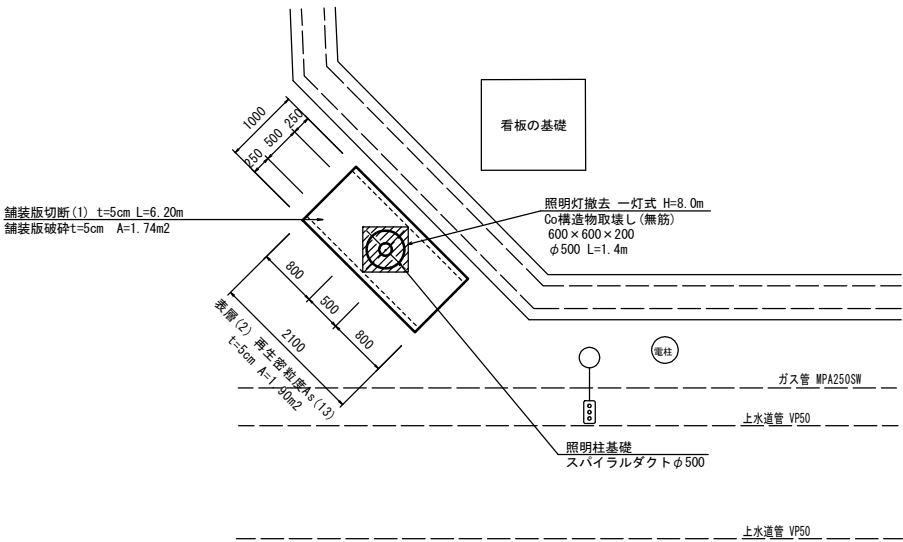

塔世橋南郊線


※この図面はA1サイズを原寸とする。

|         |                                          |      |        |
|---------|------------------------------------------|------|--------|
| 工 事 名   | 平成29年度北道維補第1号<br>塔世橋南郊線ほか2線<br>道路照明灯修繕工事 |      |        |
| 施工箇所名   | 津市乙部ほか8町地内                               |      |        |
| 図面の種類   | 平面図 (6/6)、詳細図 (6/6)                      |      |        |
| 縮 尺     | 図 示                                      | 図面番号 | 8 / 17 |
| 事 業 所 名 | 津市建設部津北工事事務所                             |      |        |

平面図(1/3)

(岩田橋阿漕浦線)

S=1:1000

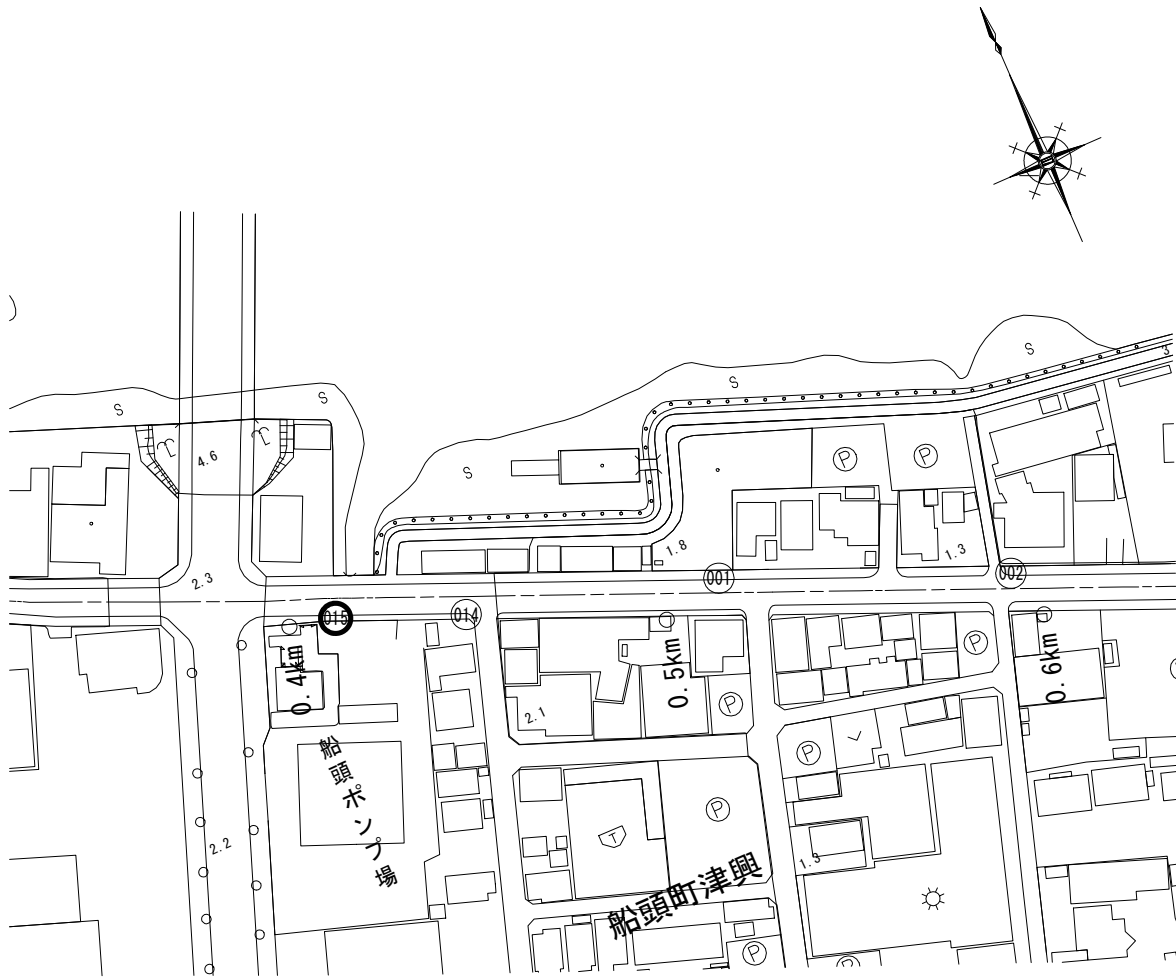

照明柱基礎 φ500×1600 N=1基  
照明柱(1) 一灯式H=8.0m埋込式 N=1基

照明灯撤去 8-18型 N=1基

1-1号箇所(015)

岩田橋阿漕浦線道路照明灯修繕詳細図(1/3)


1-1号箇所詳細図

(015)


S=1:50

照明柱基礎  
照明柱(1)

側面図

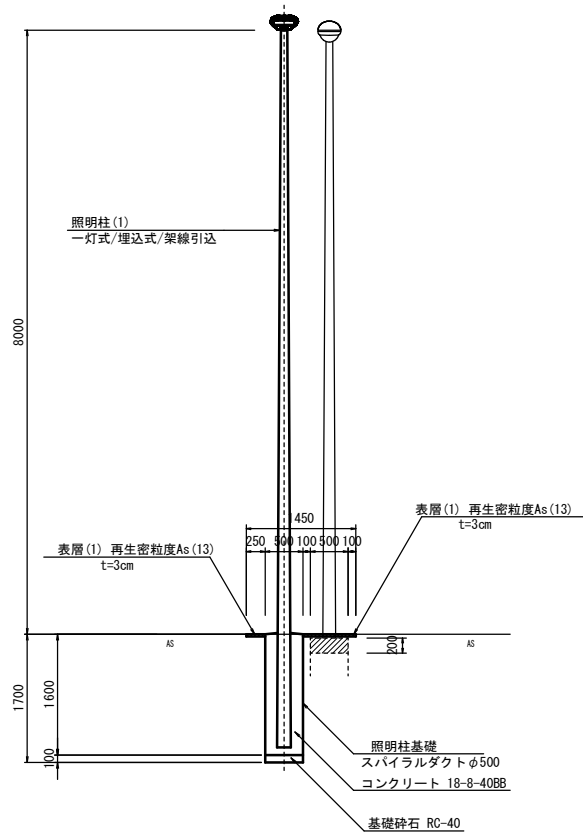


断面図

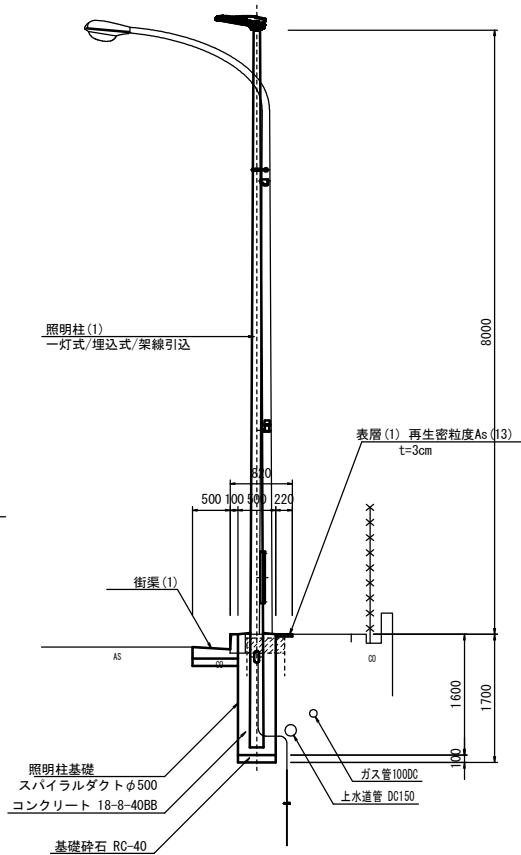

※地下埋設物を確認し、注意して施工すること。


平面図

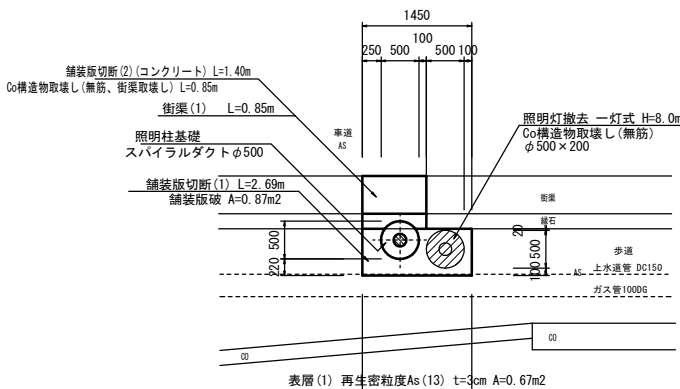

岩田橋阿漕浦線

※この図面はA1サイズを原寸とする。

|         |                                          |      |         |
|---------|------------------------------------------|------|---------|
| 工 事 名   | 平成29年度北道維補第1号<br>塔世橋南郊線ほか2線<br>道路照明灯修繕工事 |      |         |
| 施工箇所名   | 津市乙部ほか8町地内                               |      |         |
| 図面の種類   | 平面図(1/3)、詳細図(1/3)                        |      |         |
| 縮 尺     | 図 示                                      | 図面番号 | 9<br>17 |
| 事 業 所 名 | 津市建設部津北工事事務所                             |      |         |

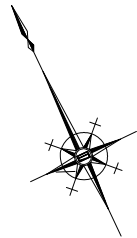

1-2号箇所 (004)

照明灯撤去 8-18型 N=1基

照明柱基礎  $\phi 500 \times 1600$  N=1基


照明柱 (2) 一灯式H=8.0m埋込式 N=1基

1-3号箇所 (006)

照明灯撤去 8-18型 N=1基

照明柱基礎  $\phi 500 \times 1600$  N=1基

照明柱 (2) 一灯式H=8.0m埋込式 N=1基

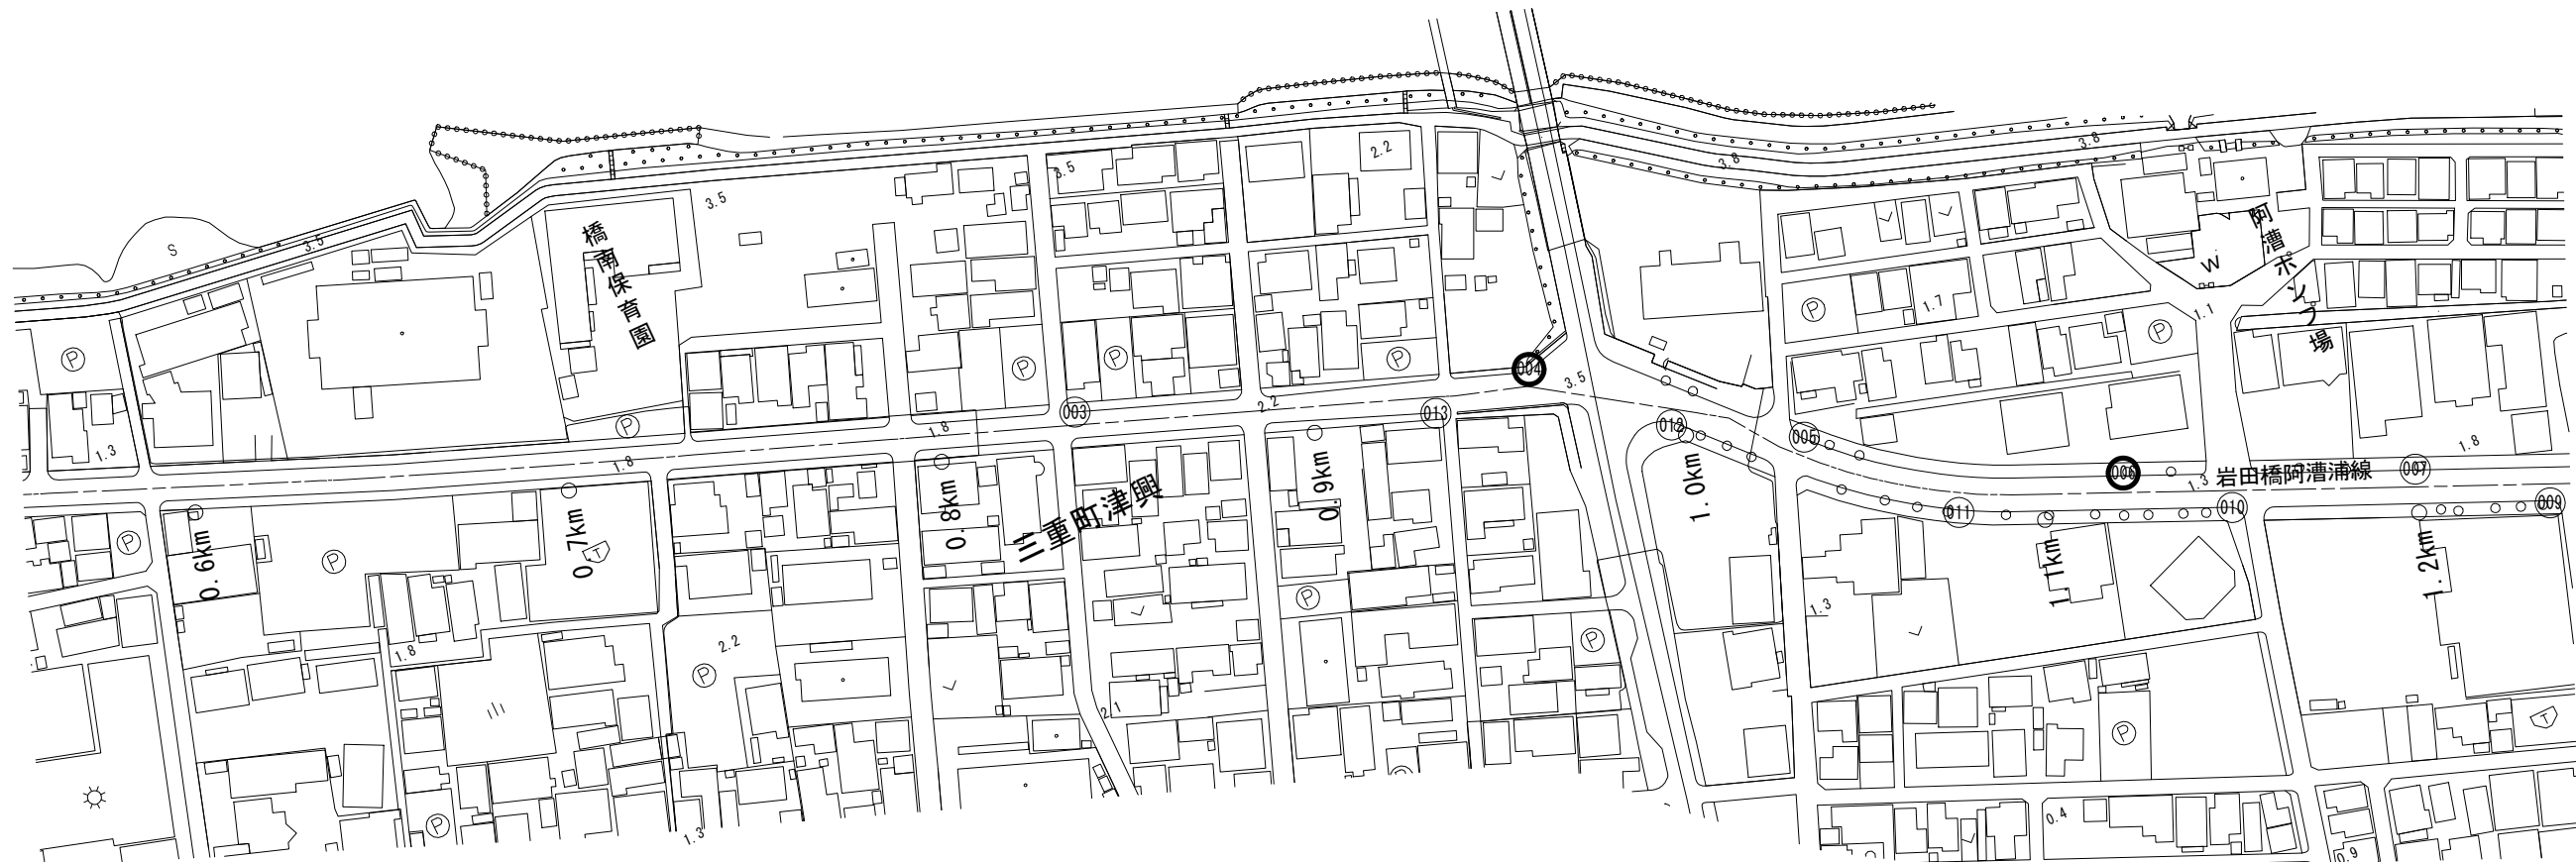

|                    |                                          |      |         |
|--------------------|------------------------------------------|------|---------|
| 岩田橋阿漕浦線            |                                          |      |         |
| ※この図面はA1サイズを原寸とする。 |                                          |      |         |
| 工 事 名              | 平成29年度北道維補第1号<br>塔世橋南郊線ほか2線<br>道路照明灯修繕工事 |      |         |
| 施工箇所名              | 津市乙部ほか8町地内                               |      |         |
| 図面の種類              | 平面図 (2/3)                                |      |         |
| 縮 尺                | 図 示                                      | 図面番号 | 10 / 17 |
| 事 業 所 名            | 津市建設部津北工事事務所                             |      |         |

岩田橋阿漕浦線道路照明灯修繕詳細図(2/3)


1-2号箇所詳細図

(004)


S=1:50

照明柱基礎  
照明柱(2)

側面図

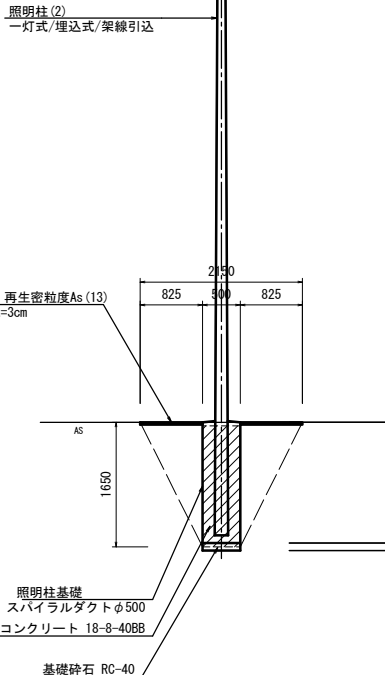


断面図

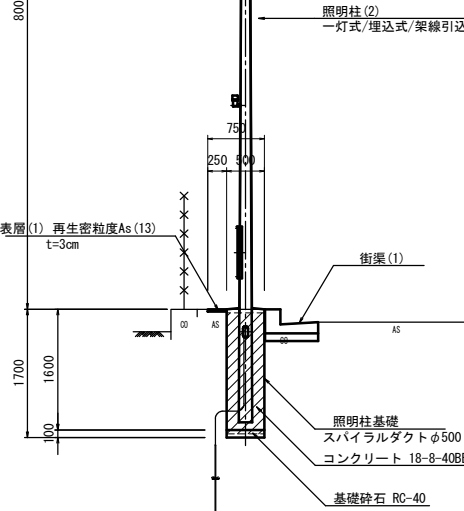

※地下埋設物を確認し、注意して施工すること

平面图

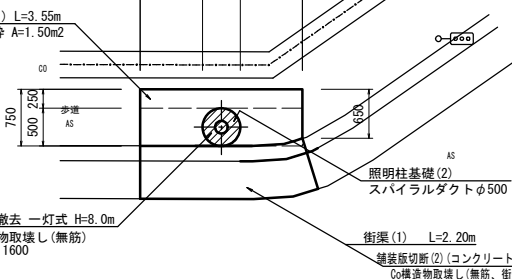


1-3号箇所詳細図

(006)


S=1:5

照明柱基礎  
照明柱(2)

側面図

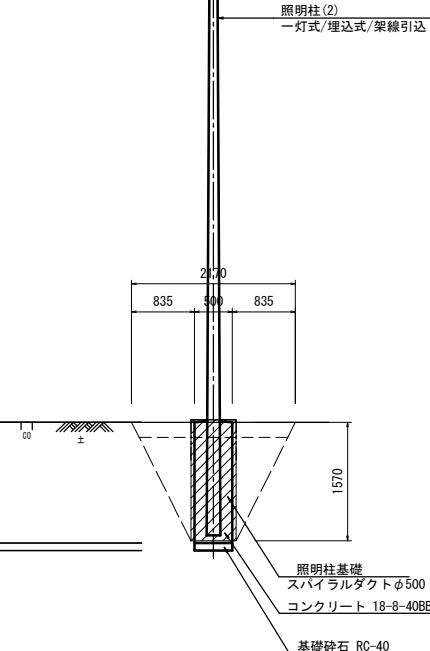


断面图

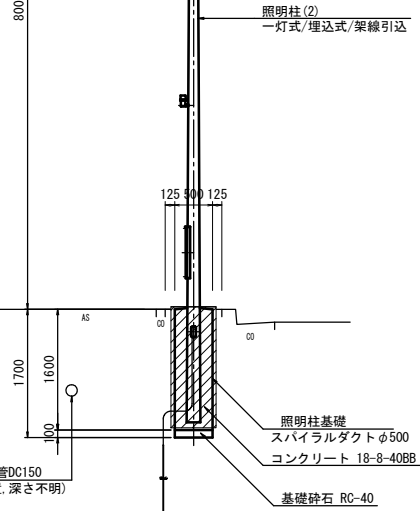

※地下埋設物を確認し、注意して施工すること

平面图

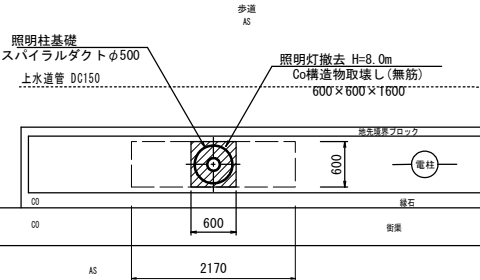

岩田橋阿漕浦線

※この図面はA1サイズ<sup>\*</sup>を原寸とする。

|         |                                          |      |          |
|---------|------------------------------------------|------|----------|
| 工 事 名   | 平成29年度北道橋補第1号<br>塔世橋南郊線ほか2線<br>道路照明灯修繕工事 |      |          |
| 施工箇所名   | 津市乙部ほか8町地内                               |      |          |
| 図面の種類   | 詳細図(2/3)                                 |      |          |
| 縮 尺     | 図 示                                      | 図面番号 | 11<br>17 |
| 事 業 所 名 | 津市建設部津北工事事務所                             |      |          |

平面図 (3/3)

(岩田橋阿漕浦線)

S=1:1000

岩田橋阿漕浦線道路照明灯修繕詳細図 (3/3)

1-4号箇所詳細図

(008)

S=1:50


照明灯基礎  
照明柱 (2)

1-4号箇所 (008)


照明灯撤去 8-18型 N=1基

照明柱基礎  $\phi 500 \times 1600$  N=1基


照明柱 (2) 一灯式H=8.0m埋込式 N=1基

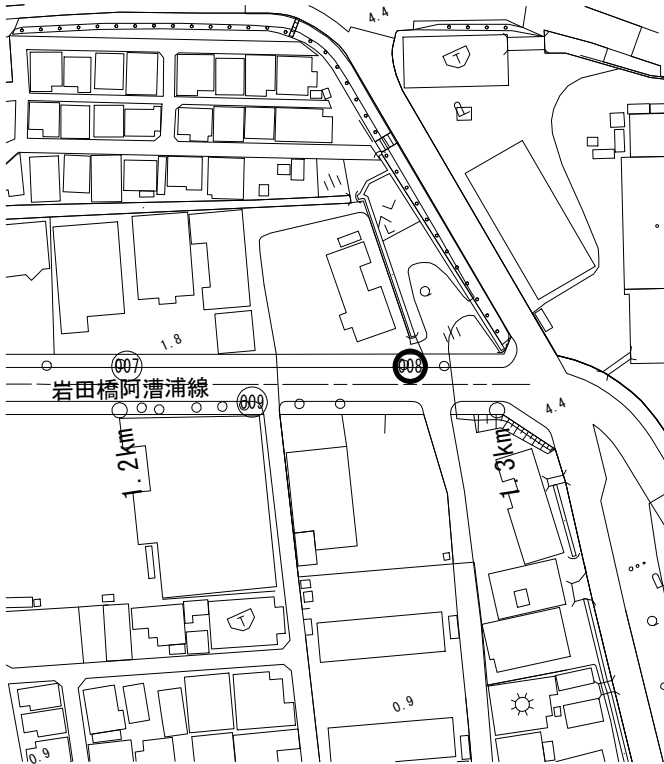

側面図

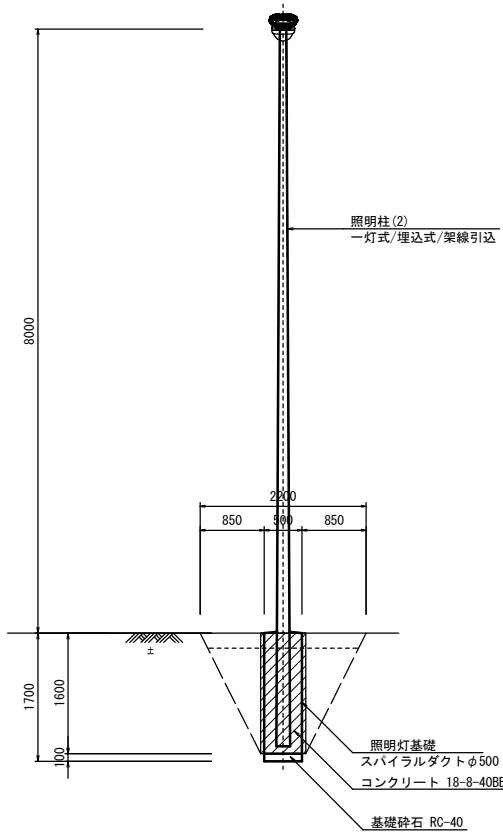


断面図

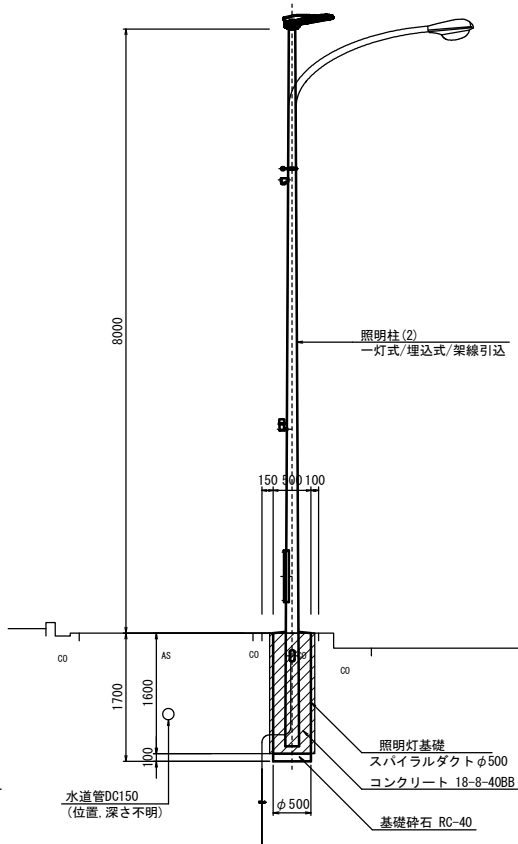

※地下埋設物を確認し、注意して施工すること。

平面図

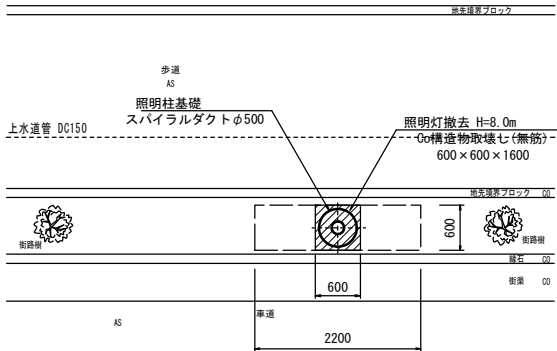

岩田橋阿漕浦線



※この図面はA1サイズを原寸とする。

|         |                                          |      |         |
|---------|------------------------------------------|------|---------|
| 工 事 名   | 平成29年度北道維補第1号<br>塔世橋南郊線ほか2線<br>道路照明灯修繕工事 |      |         |
| 施工箇所名   | 津市乙部ほか8町地内                               |      |         |
| 図面の種類   | 平面図(3/3)、詳細図(3/3)                        |      |         |
| 縮 尺     | 図 示                                      | 図面番号 | 12 / 17 |
| 事 業 所 名 | 津市建設部津北工事事務所                             |      |         |

平面図 (1/2)

(津駅前線)

S=1:1000

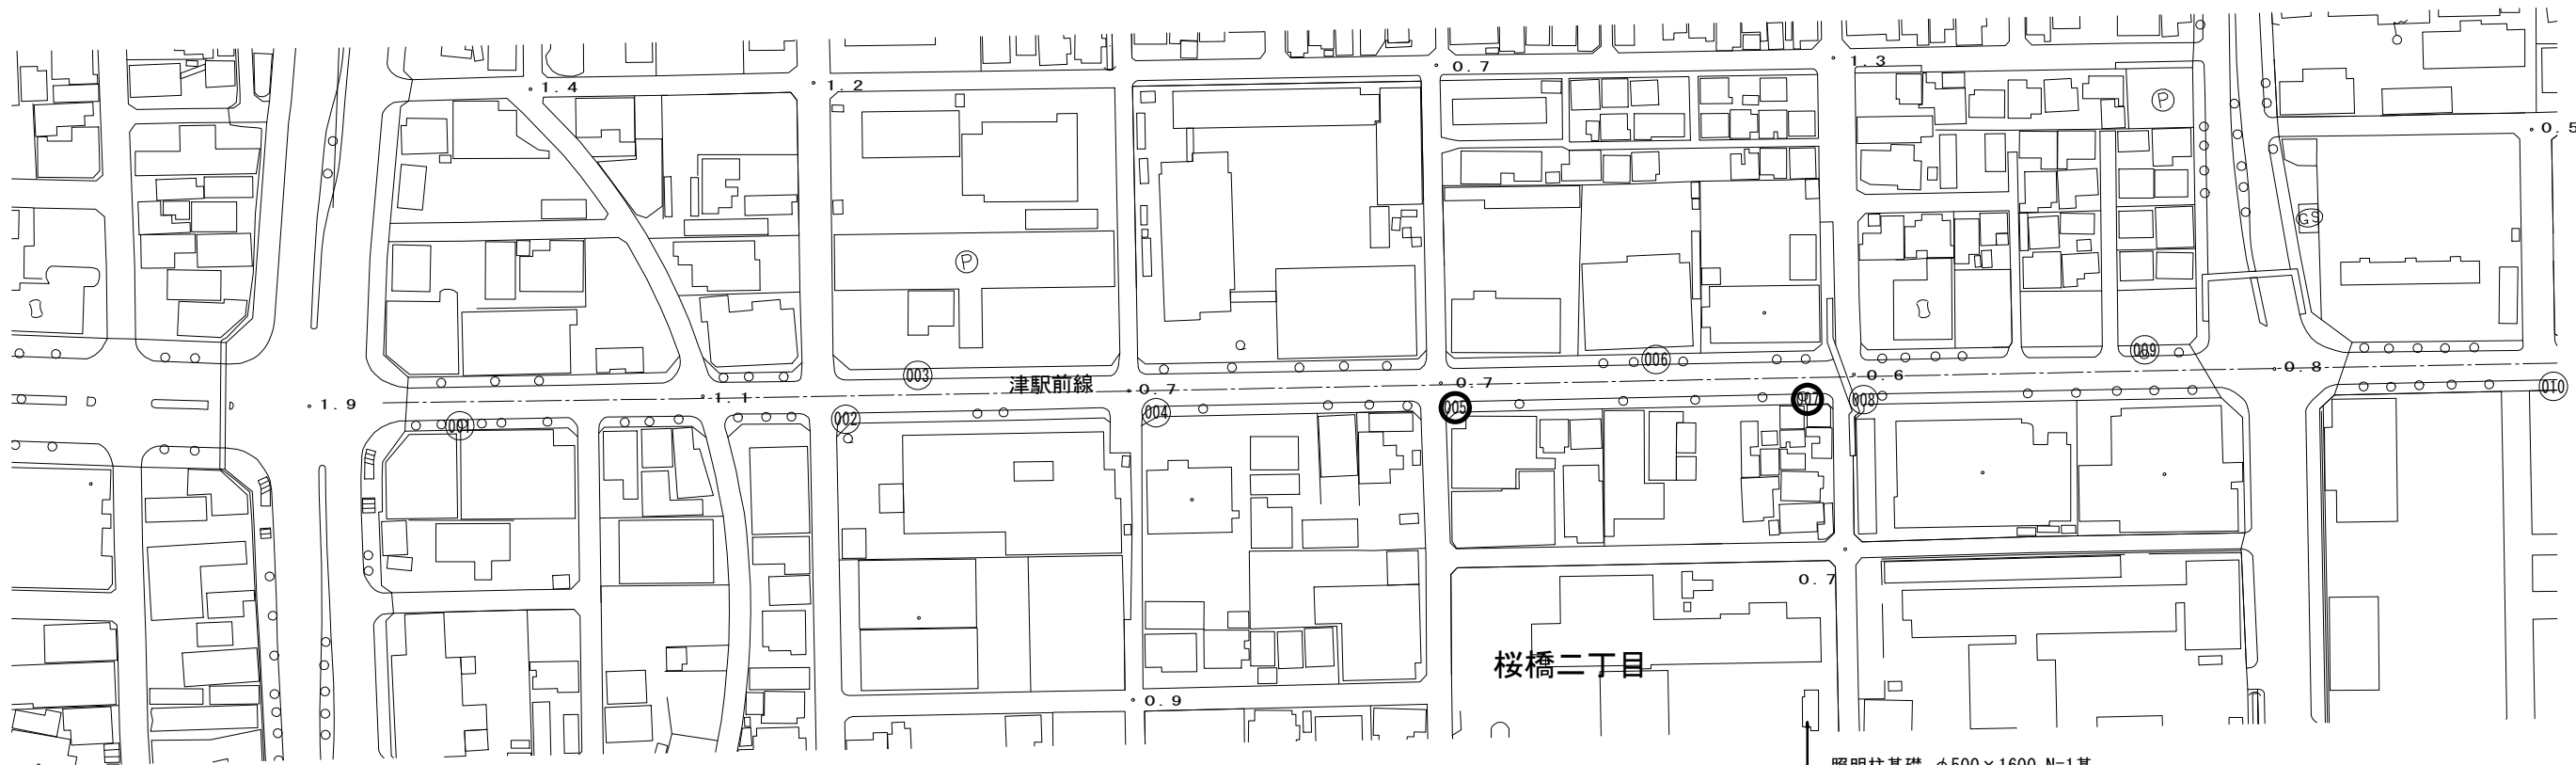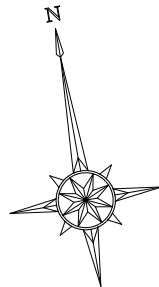

照明柱基礎 φ500×1600 N=1基  
照明柱(2) 一灯式H=8.0m埋込式 N=1基  
照明灯撤去 8-18型 N=1基

5-2号箇所(007)

照明柱基礎 φ500×1600 N=1基  
照明柱(2) 一灯式H=8.0m埋込式 N=1基  
照明灯撤去 8-18型 N=1基

5-1号箇所(005)

|                    |                                           |      |         |
|--------------------|-------------------------------------------|------|---------|
| 津駅前線               |                                           |      |         |
| ※この図面はA1サイズを原寸とする。 |                                           |      |         |
| 工 事 名              | 平成29年度北道維持補第1号<br>塔世橋南郊線ほか2線<br>道路照明灯修繕工事 |      |         |
| 施工箇所名              | 津市乙部ほか8町地内                                |      |         |
| 図面の種類              | 平面図(1/2)                                  |      |         |
| 縮 尺                | 図 示                                       | 図面番号 | 13 / 17 |
| 事 業 所 名            | 津市建設部津北工事事務所                              |      |         |

津駅前線道路照明灯修繕詳細図(1/2)


5-1号箇所詳細図

(005)


S=1:50

照明柱基礎  
照明柱(2)

側面図

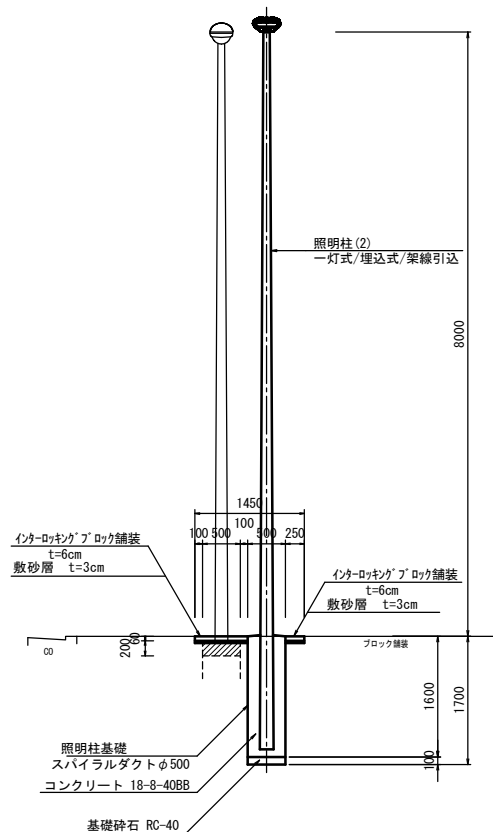


断面図

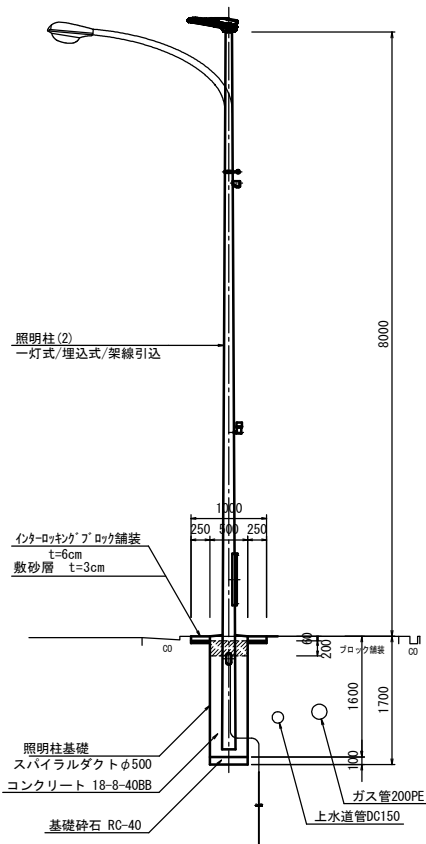

※地下埋設物を確認し、注意して施工すること。

平面図

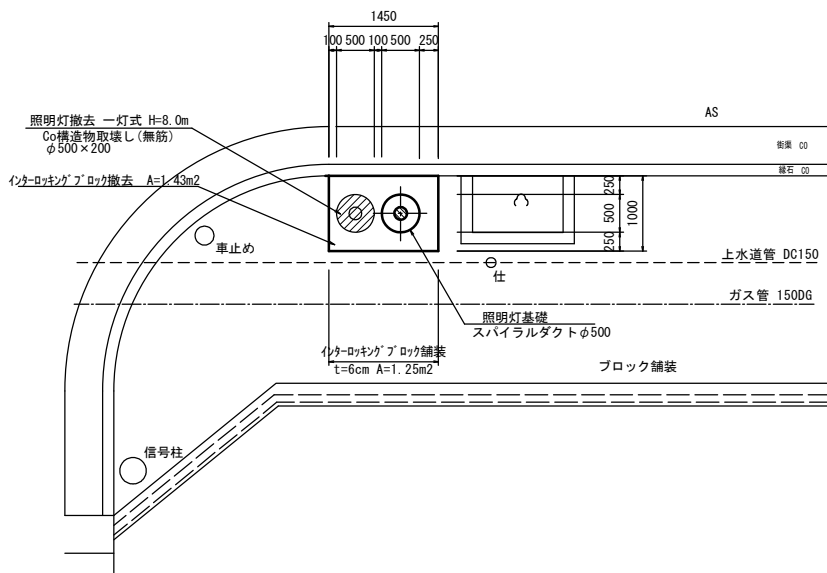


5-2号箇所詳細図

(007)


S=1:50

照明柱基礎  
照明柱(2)

側面図

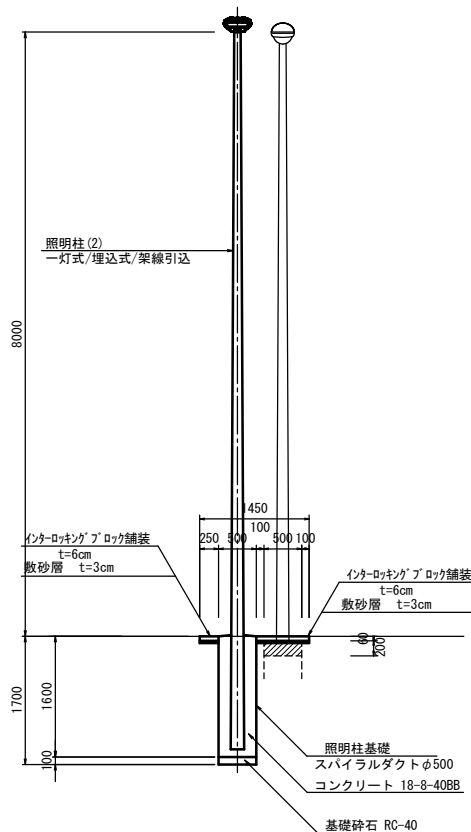


断面図

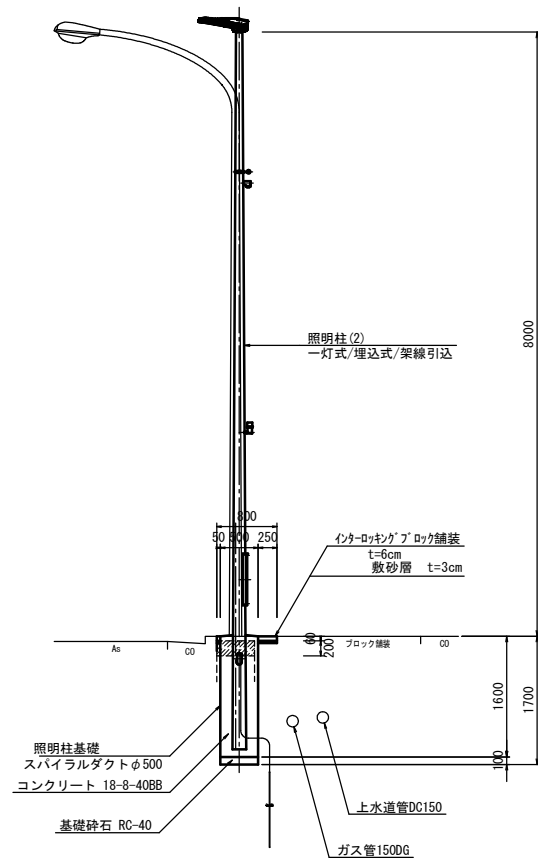

※地下埋設物を確認し、注意して施工すること。

平面図

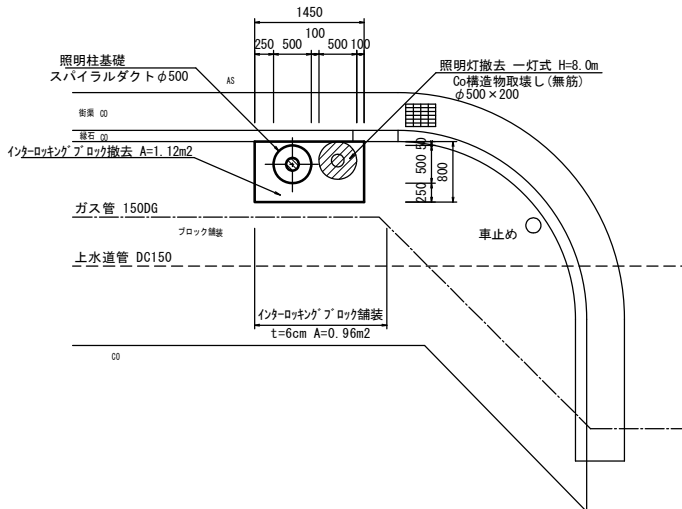

津駅前線

※この図面はA1サイズを原寸とする。

|         |                                          |
|---------|------------------------------------------|
| 工 事 名   | 平成29年度北道維補第1号<br>塔世橋南郊線ほか2線<br>道路照明灯修繕工事 |
| 施工箇所名   | 津市乙部ほか8町地内                               |
| 図面の種類   | 詳細図(1/2)                                 |
| 縮 尺     | 図 示                                      |
| 図面番号    | 14<br>17                                 |
| 事 業 所 名 | 津市建設部津北工事事務所                             |

平面図 (2/2)

(津駅前線)

S=1:1000

津駅前線道路照明灯修繕詳細図 (2/2)

5-3号箇所詳細図



(012)

S=1:50

照明柱基礎  
照明柱 (2)


側面図

断面図

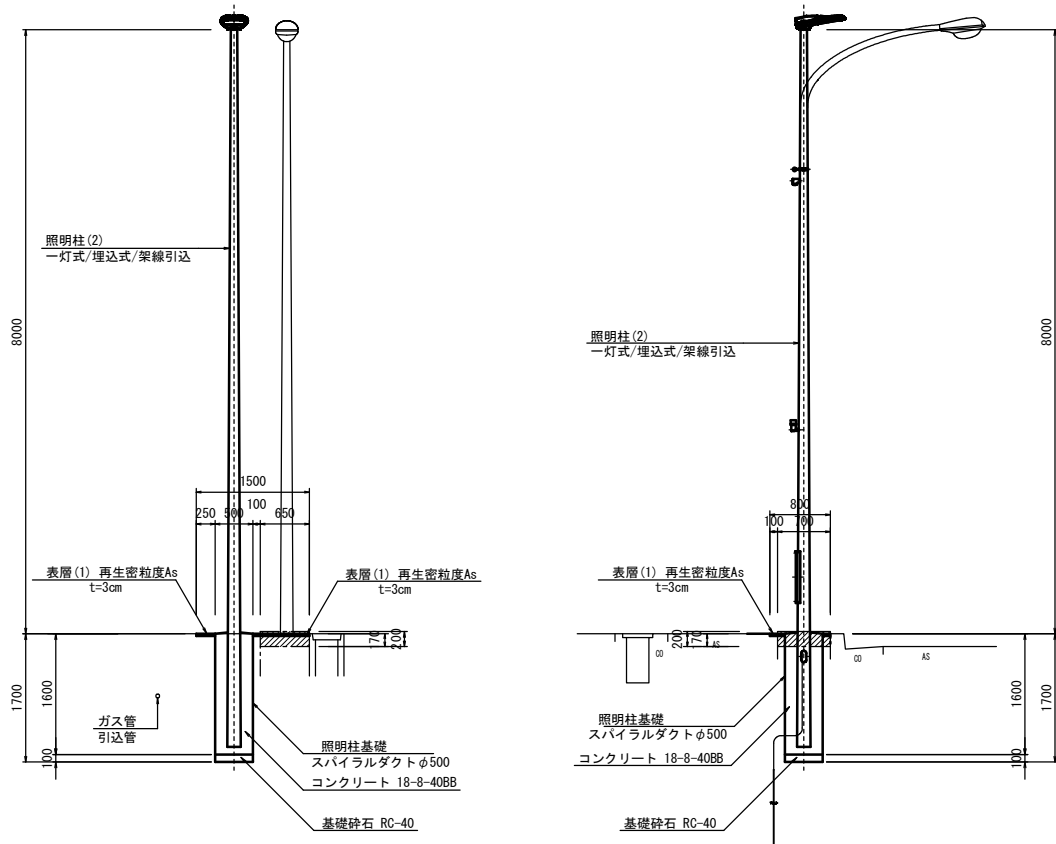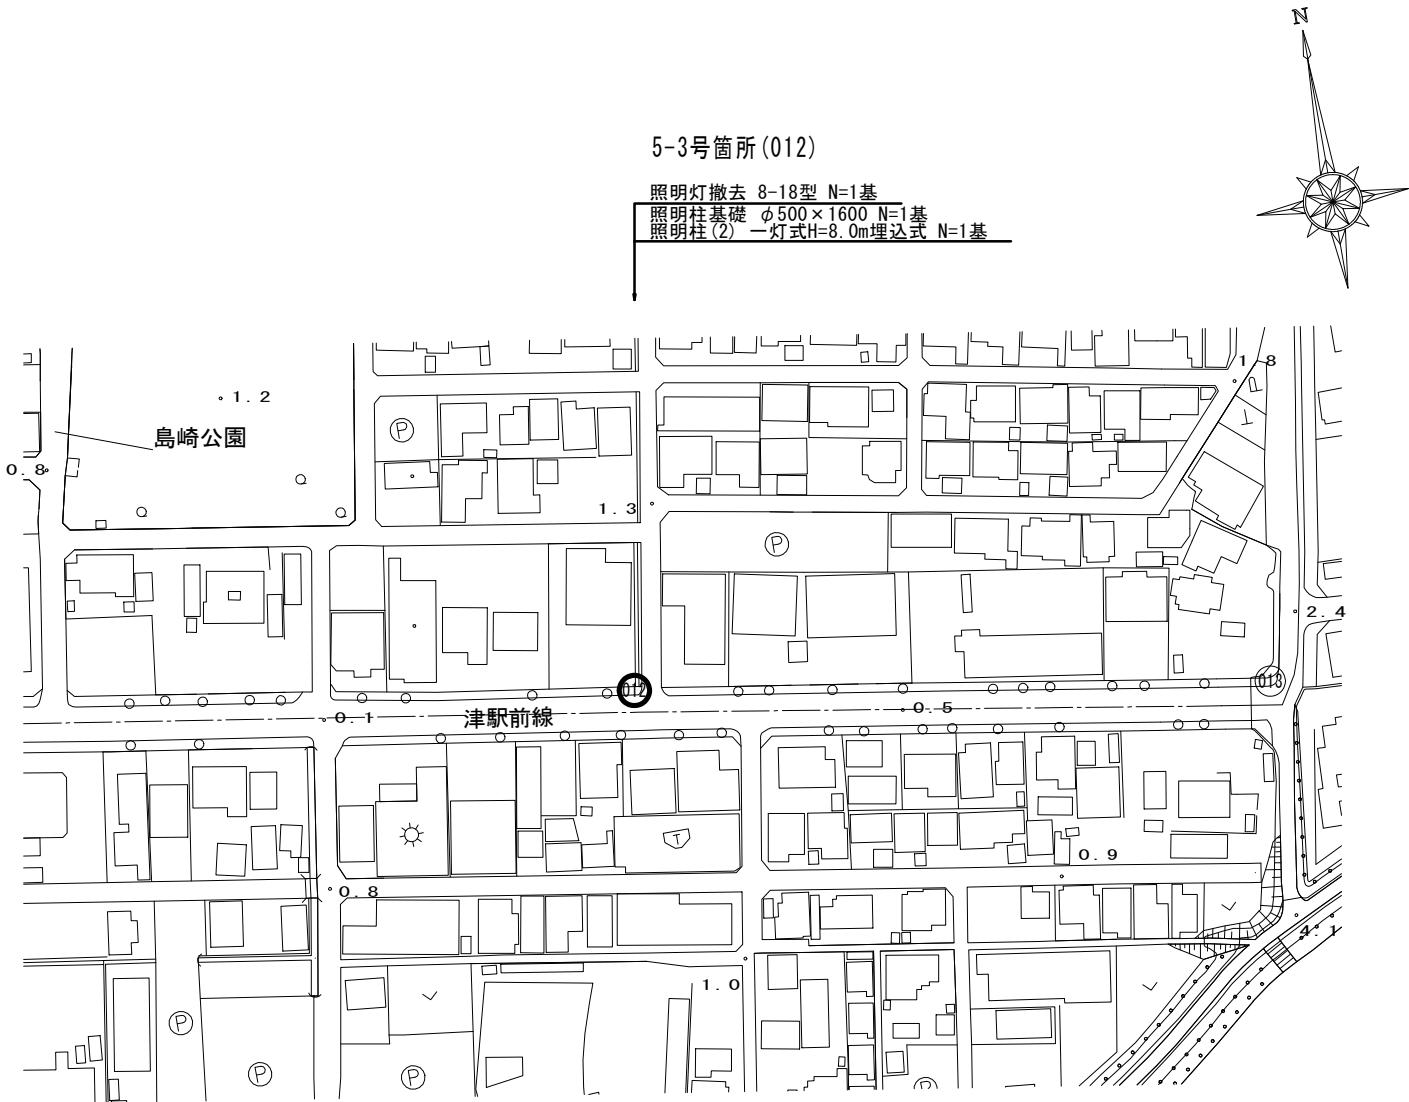

※地下埋設物を確認し、注意して施工すること。

平面図

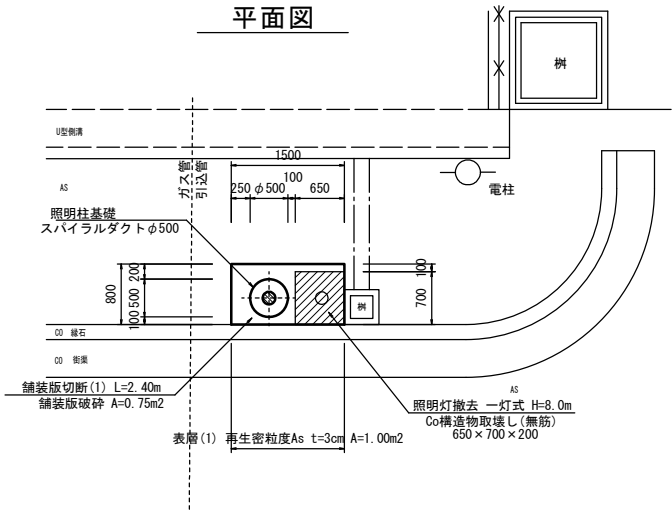


津駅前線

※この図面はA1サイズを原寸とする。


|         |                                          |      |          |
|---------|------------------------------------------|------|----------|
| 工 事 名   | 平成29年度北道維補第1号<br>塔世橋南郊線ほか2線<br>道路照明灯修繕工事 |      |          |
| 施工箇所名   | 津市乙部ほか8町地内                               |      |          |
| 図面の種類   | 平面図 (2/2)、詳細図 (2/2)                      |      |          |
| 縮 尺     | 図 示                                      | 図面番号 | 15<br>17 |
| 事 業 所 名 | 津市建設部津北工事事務所                             |      |          |

地先境界ブロック  
S=1:10

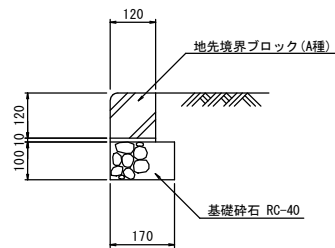


| 地先境界ブロック 数量表 10.0m当り |                  |    |      |           |
|----------------------|------------------|----|------|-----------|
| 名 称                  | 規 格              | 単位 | 数 量  | 備 考       |
| 地先境界ブロック             | (A種) 120×120×600 | 個  | 16.5 | リサイクル認定製品 |
| 敷モルタル                | 1:3BB            | m3 | 0.01 |           |
| 基礎砕石                 | RC-40 t=10cm     | m3 | 0.17 |           |
| 基面整正                 |                  | m2 | 1.70 |           |
|                      |                  |    |      |           |

照明柱基礎  
(埋込式) S=1:20

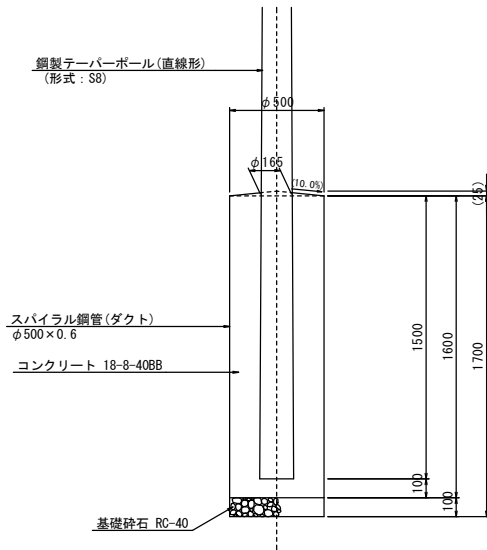


| 照明柱基礎 数量表 10.0基当り |                   |    |       |           |
|-------------------|-------------------|----|-------|-----------|
| 名 称               | 規 格               | 単位 | 数 量   | 備 考       |
| 基礎掘削              | アースオーガー           | 基  | 10.0  | 3.3m3/10基 |
| スパイラル鋼管           | スパイラルダクト φ500×0.6 | m  | 17.00 |           |
| コンクリート            | 18-8-40BB         | m3 | 2.83  |           |
| 基礎砕石              | RC-40 t=10cm      | m2 | 1.96  |           |
| 基面整正              |                   | m2 | 1.96  |           |
|                   |                   |    |       |           |

街渠(1)  
S=1:20  
(PL1-B500-H200-T150)

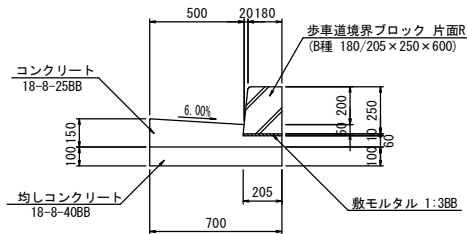

| 街渠(1) 数量表 10.0m当り |                        |    |      |           |
|-------------------|------------------------|----|------|-----------|
| 名 称               | 規 格                    | 単位 | 数 量  | 備 考       |
| 歩車道境界ブロック         | B種 片面R 180/205×250×600 | 個  | 16.5 | リサイクル認定製品 |
| 敷モルタル             | 1:3BB                  | m3 | 0.02 |           |
| コンクリート            | 18-8-25BB              | m3 | 0.80 |           |
| 同上型枠              |                        | m2 | 2.10 |           |
| 均しコンクリート          | 18-8-40BB              | m3 | 0.70 |           |
| 同上型枠              |                        | m2 | 2.00 |           |
| 基面整正              |                        | m2 | 7.00 |           |


街渠(2)  
S=1:20  
(PL1-B500-H150-T150)

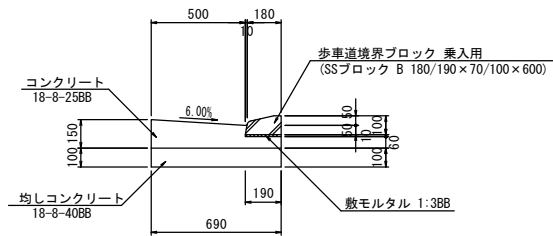

| 街渠(2) 数量表 10.0m当り |                            |    |      |           |
|-------------------|----------------------------|----|------|-----------|
| 名 称               | 規 格                        | 単位 | 数 量  | 備 考       |
| 歩車道境界ブロック         | 兼入用 (B) 180/190×70/100×600 | 個  | 16.5 | リサイクル認定製品 |
| 敷モルタル             | 1:3BB                      | m3 | 0.02 |           |
| コンクリート            | 18-8-25BB                  | m3 | 0.79 |           |
| 同上型枠              |                            | m2 | 2.10 |           |
| 均しコンクリート          | 18-8-40BB                  | m3 | 0.69 |           |
| 同上型枠              |                            | m2 | 2.00 |           |
| 基面整正              |                            | m2 | 6.90 |           |


舗装工断面図(1)  
S=1:20

塔世橋南郊線 : 4-2~4-6  
岩田橋阿漕浦線 : 1-1, 1-2  
津駅前線 : 5-3

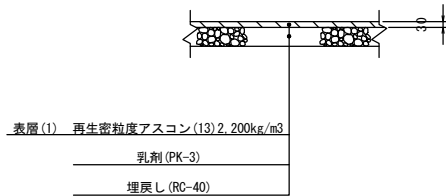


舗装工断面図(2)  
S=1:20

塔世橋南郊線 : 4-7, 4-8

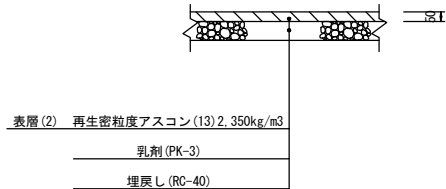

舗装工断面図(3)  
S=1:20

津駅前線 : 5-1, 5-2

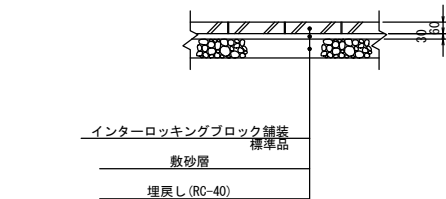

|                           |                                          |      |    |    |
|---------------------------|------------------------------------------|------|----|----|
| 共通<br>※この図面はA1サイズ'を原寸とする。 |                                          |      |    |    |
| 工 事 名                     | 平成29年度北道維補第1号<br>塔世橋南郊線ほか2線<br>道路照明灯修繕工事 |      |    |    |
| 施工箇所名                     | 津市乙部ほか8町地内                               |      |    |    |
| 図面の種類                     | 各種工法図                                    |      |    |    |
| 縮 尺                       | 図 示                                      | 図面番号 | 16 | 17 |
| 事 業 所 名                   | 津市建設部津北工事事務所                             |      |    |    |


塔世橋南郊線　：4-1～4-8  
岩田橋阿漕浦線　：1-2～1-4  
津駅前線　：5-1～5-3

岩田橋阿漕浦線　：1-1

照明柱 (1)

S=1:30


一灯式/埋込式/架線引込

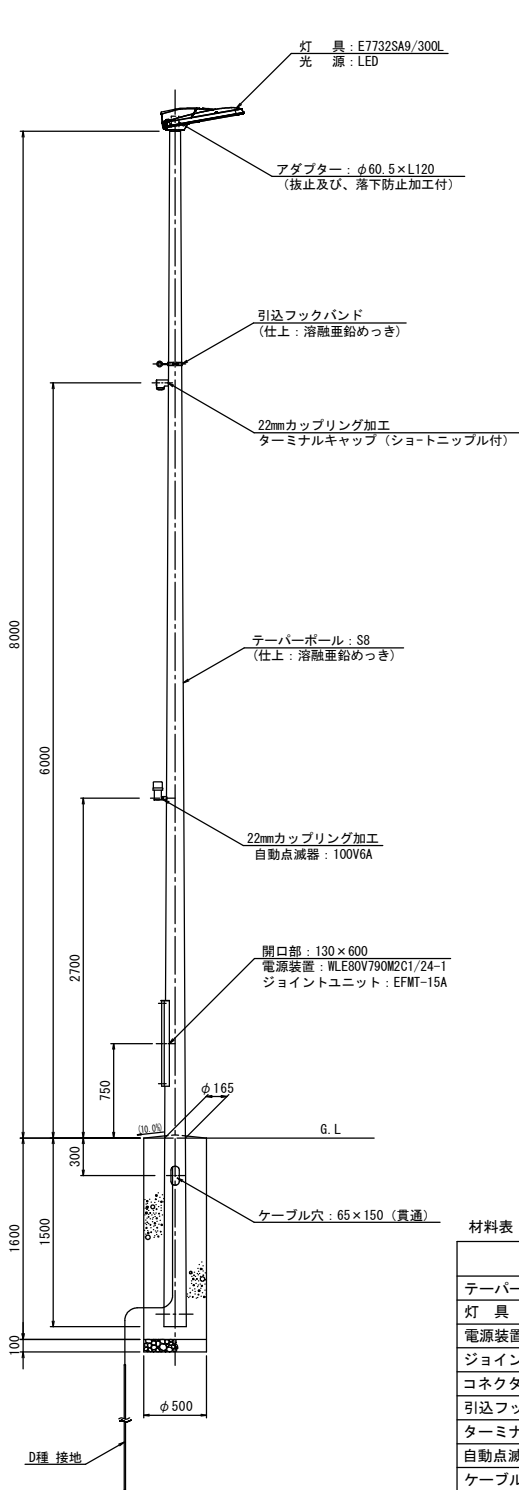

灯具詳細図

S=1:10

(E7732SA9/300L)

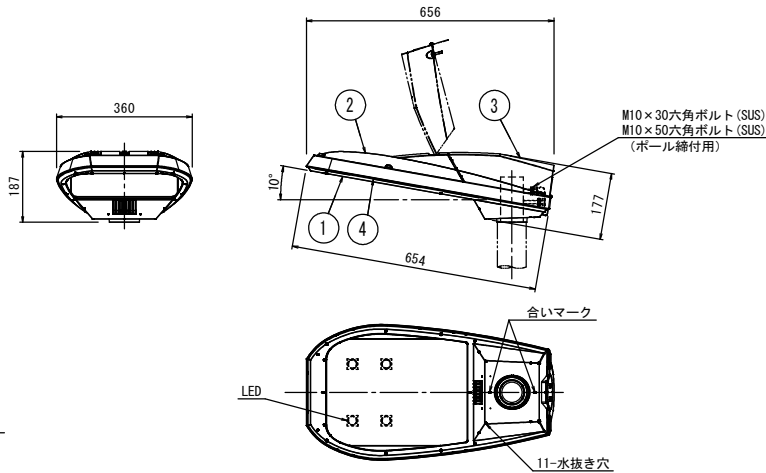

| 部番 | 部 品 名 | 材質・材厚    | 数 | 備 考        |
|----|-------|----------|---|------------|
| 1  | 下部本体  | アルミダイカスト | 1 | ポリエステル粉体塗装 |
| 2  | 上部本体  | アルミダイカスト | 1 | ポリエステル粉体塗装 |
| 3  | 上部カバー | アルミダイカスト | 1 | ポリエステル粉体塗装 |
| 4  | 前面ガラス | 強化ガラス t4 | 1 | 透明         |

仕 様

- 防 水 性：JIS C 0920 防雨形 (IP23)
- 仕 上 色：メタリックシルバー サテン調
- 落下防止ワイヤー (φ3.0, SUS) 付
- 適合アダプタ：φ60.5×120



| 特性表               |          | WLE80V790M2C1/24-1<br>定格入力電源電圧：AC100V～242V |                 |          |             |                 |          | 初期光束補正機能付 |     |
|-------------------|----------|--------------------------------------------|-----------------|----------|-------------|-----------------|----------|-----------|-----|
| 入力電圧 (V)          | 周波数 (Hz) | 入力電流 (A)                                   |                 |          | 入力電力 (W)    |                 |          | 力率        | 高力率 |
| 100<br>200<br>242 | 50<br>60 | 点灯初期時 (最小時)                                | 点灯6万時間経過時 (最大時) | 点灯6万時間平均 | 点灯初期時 (最小時) | 点灯6万時間経過時 (最大時) | 点灯6万時間平均 |           |     |
|                   |          | 0.63                                       | 0.80            | 0.72     | 62          | 79              | 71       |           |     |
|                   |          | 0.32                                       | 0.41            | 0.37     | 62          | 78              | 70       |           |     |
|                   |          | 0.28                                       | 0.35            | 0.32     | 63          | 79              | 71       |           |     |

| 材料表         |                         | 1基当たり |     |          |  |
|-------------|-------------------------|-------|-----|----------|--|
| 名 称         | 規 格                     | 単 位   | 数 量 | 摘 要      |  |
| テーパーポール     | 直線形 8m埋込式               | 本     | 1   | S8 同等品以上 |  |
| 灯 具         | E7732SA9/300L同等品以上      | 個     | 1   |          |  |
| 電源装置        | WLE80V790M2C1/24-1同等品以上 | 個     | 1   |          |  |
| ジョイントユニット   | EFMT-15A同等品以上           | 個     | 1   |          |  |
| コネクタ付専用ケーブル | OPRC002/L8同等品以上         | 本     | 1   | 電源装置～灯具間 |  |
| 引込フックバンド    | 溶融亜鉛めっき                 | 個     | 1   |          |  |
| ターミナルキャップ   | 22mm用                   | 個     | 1   |          |  |
| 自動点減器       | 100V 6A PBM2006F-B同等品以上 | 個     | 1   |          |  |
| ケーブル        | VVR2mm-2c               | m     | 6   | 電源引込     |  |
| ケーブル        | VVR2mm-3c               | m     | 3   | 自動点減器用   |  |
| ケーブル        | 1V3.5mm2                | m     | 3   | アース用     |  |
| 管理銘板        | アルミ貼付                   | 枚     | 1   |          |  |
| 灯柱銘板        |                         | 枚     | 1   |          |  |
| 接地設置        | D種 (接地棒φ10×1500)        | 極     | 1   |          |  |

照明柱 (2)

S=1:30

一灯式/埋込式/架線引込

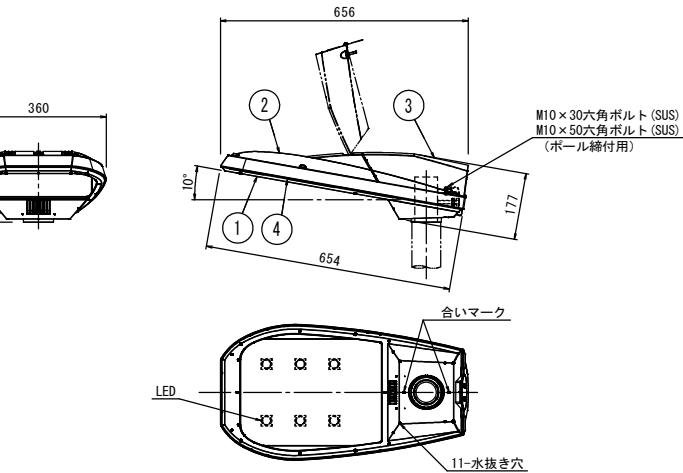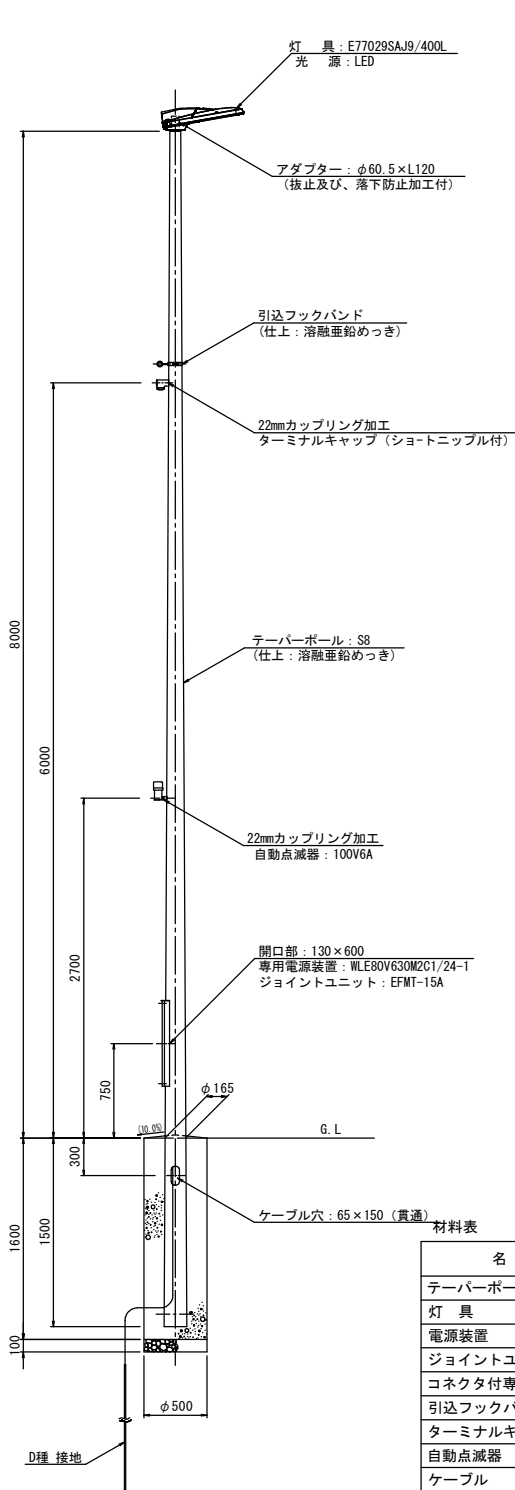

| 部番 | 部 品 名 | 材質・材厚    | 数 | 備 考        |
|----|-------|----------|---|------------|
| 1  | 下部本体  | アルミダイカスト | 1 | ポリエステル粉体塗装 |
| 2  | 上部本体  | アルミダイカスト | 1 | ポリエステル粉体塗装 |
| 3  | 上部カバー | アルミダイカスト | 1 | ポリエステル粉体塗装 |
| 4  | 前面ガラス | 強化ガラス t4 | 1 | 透明         |

仕 様

- 防 水 性：JIS C 0920 防雨形 (IP23)
- 仕 上 色：メタリックシルバー サテン調
- 落下防止ワイヤー (φ3.0, SUS) 付
- 適合アダプタ：φ60.5×120

| 特性表               |          | WLE80V630M2C1/24-1<br>定格入力電源電圧：AC100V～242V |                 |          |             |                 |          | 初期光束補正機能付 |     |
|-------------------|----------|--------------------------------------------|-----------------|----------|-------------|-----------------|----------|-----------|-----|
| 入力電圧 (V)          | 周波数 (Hz) | 入力電流 (A)                                   |                 |          | 入力電力 (W)    |                 |          | 力率        | 高力率 |
| 100<br>200<br>242 | 50<br>60 | 点灯初期時 (最小時)                                | 点灯6万時間経過時 (最大時) | 点灯6万時間平均 | 点灯初期時 (最小時) | 点灯6万時間経過時 (最大時) | 点灯6万時間平均 |           |     |
|                   |          | 0.73                                       | 0.93            | 0.83     | 73          | 93              | 83       |           |     |
|                   |          | 0.38                                       | 0.47            | 0.42     | 74          | 92              | 83       |           |     |
|                   |          | 0.33                                       | 0.40            | 0.36     | 75          | 93              | 84       |           |     |

| 材料表           |                          | 1基当たり |     |          |  |
|---------------|--------------------------|-------|-----|----------|--|
| 名 称           | 規 格                      | 単 位   | 数 量 | 摘 要      |  |
| テーパーポール       | 直線形 8m埋込式                | 本     | 1   | S8 同等品以上 |  |
| 灯 具           | E77029SAJ9/400L 同等品以上    | 個     | 1   |          |  |
| 電源装置          | WLE80V630M2C1/24-1 同等品以上 | 個     | 1   |          |  |
| ジョイントユニット     | EFMT-15A 同等品以上           | 個     | 1   |          |  |
| コネクタ付専用ケーブル   | OPRC002/L8 同等品以上         | 本     | 1   | 電源装置～灯具間 |  |
| 引込フックバンド      | 溶融亜鉛めっき                  | 個     | 1   |          |  |
| ターミナルキャップ     | 22mm用                    | 個     | 1   |          |  |
| 自動点減器         | 100V 6A PBM2006F-B 同等品以上 | 個     | 1   |          |  |
| ケーブル          | VVR2mm-2c                | m     | 6   | 電源引込     |  |
| ケーブル          | VVR2mm-3c                | m     | 3   | 自動点減器用   |  |
| ケーブル          | 1V3.5mm2                 | m     | 3   | アース用     |  |
| 管理銘板 (開口部蓋貼付) | アルミ貼付                    | 枚     | 1   |          |  |
| 灯柱銘板          |                          | 枚     | 1   |          |  |
| 接地設置          | D種 (接地棒φ10×1500)         | 極     | 1   |          |  |

共通

※この図面はA1サイズを原寸とする。

|         |                                          |
|---------|------------------------------------------|
| 工 事 名   | 平成29年度北道維補第1号<br>塔世橋南郊線ほか2線<br>道路照明灯修繕工事 |
| 施工箇所名   | 津市乙部ほか8町地内                               |
| 図面の種類   | 道路照明灯標準図〔参考〕                             |
| 縮 尺     | 図 示                                      |
| 図面番号    | 17<br>17                                 |
| 事 業 所 名 | 津市建設部津北工事事務所                             |