
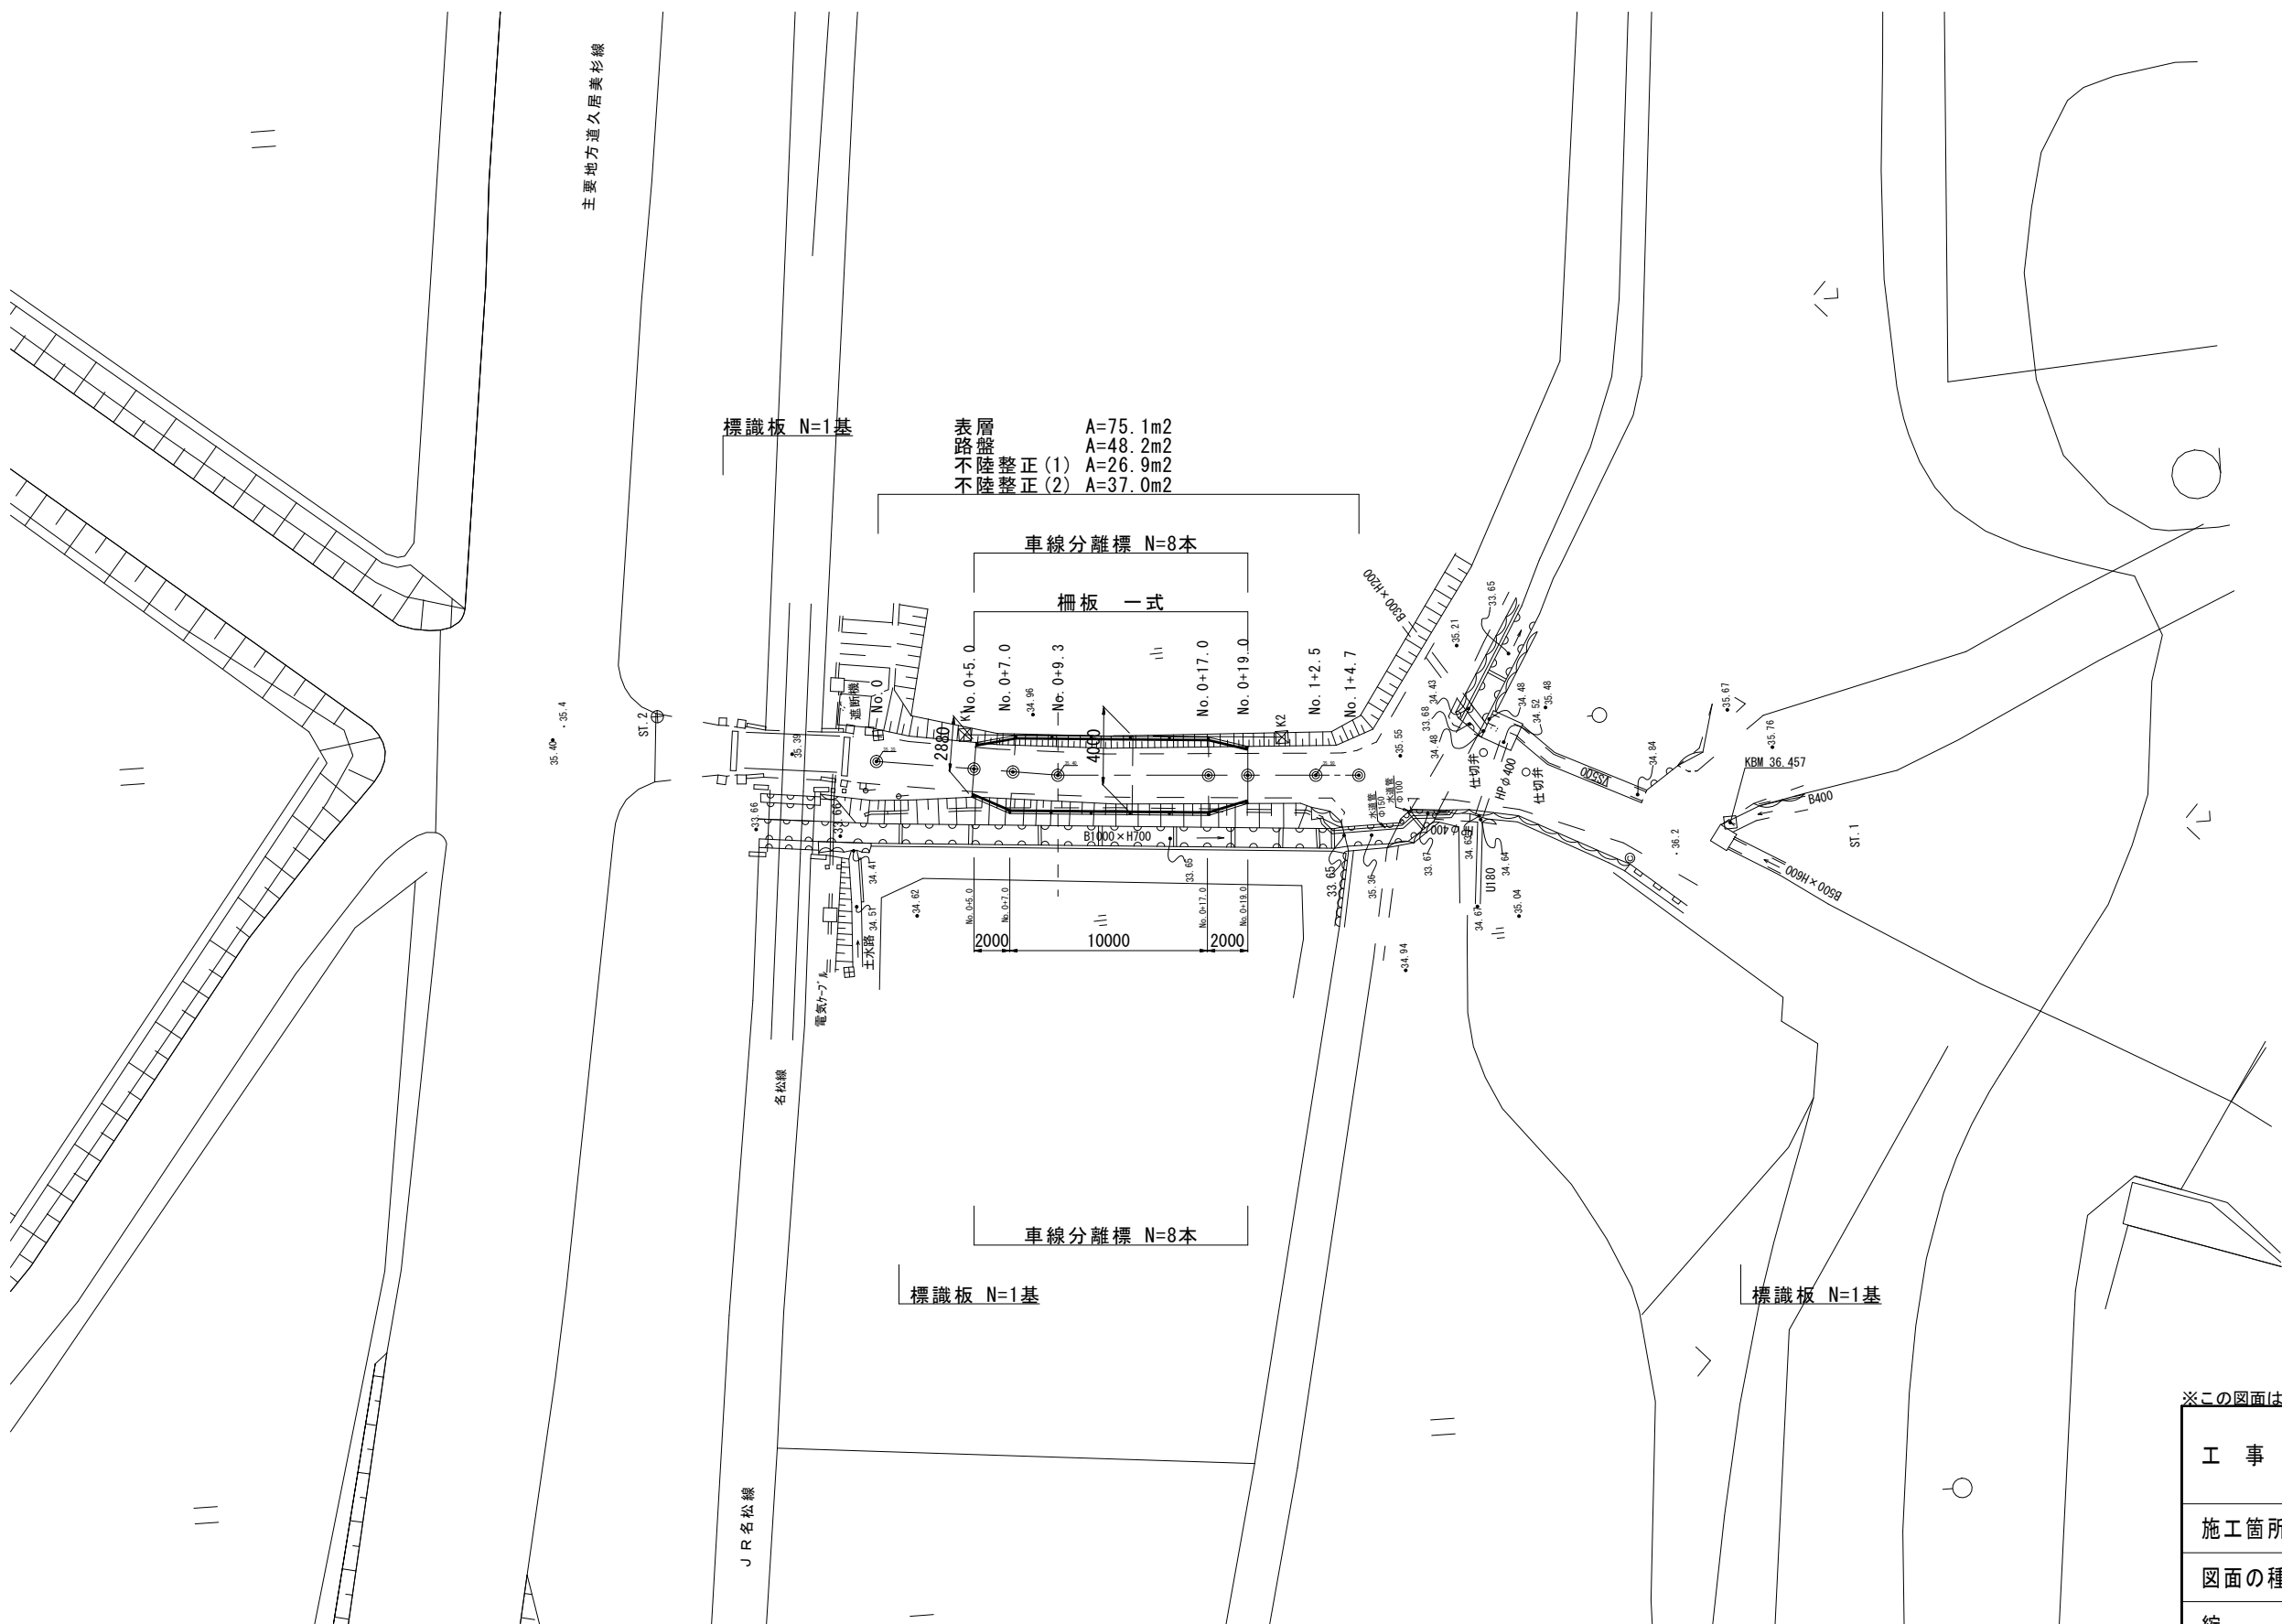


平面図
1:250

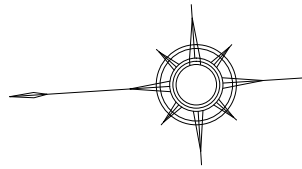

※この図面はA2サイズを原寸とする。

工 事 名	平成29年度南道維第6号 一志町井生地内道路修繕工事		
施工箇所名	津市一志町井生地内		
図面の種類	平 面 図		
縮 尺	S=1:250	図面番号	1 / 4
事業所名	津 市 建 設 部 津 南 工 事 事 務 所		

横断面図


S=1:100

No. 0+7.0～No. 0+17.0		
掘削	m2	0.52
法面整形	m	－
表層	m	3.60
路盤	m	3.60
不陸整正(1)	m	－
不陸整正(2)	m	2.80
舗装版破碎	m	2.25
コンクリート構造物取壊し	m2	－

擁壁工(L) No. 0+7.0～No. 0+17.0		
床掘り	m2	0.36
埋戻し(1)	m2	0.14
埋戻し(2)	m2	0.09

No. 0+9.3

GH=35.40
FH=35.44

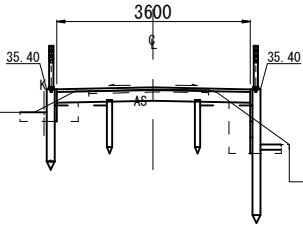


DL=32.00

擁壁工(R) No. 0+7.0～No. 0+17.0		
床掘り	m2	0.63
埋戻し(1)	m2	0.38
埋戻し(2)	m2	0.07

		No. 0+19.0(同所) ～No. 1+2.5	No. 1+4.7
掘削	m2	－	－
法面整形	m	－	－
表層	m	2.35	3.95
路盤	m	－	－
不陸整正(1)	m	2.35	3.95
不陸整正(2)	m	－	－
舗装版破碎	m	2.35	3.95
コンクリート構造物取壊し	m2	－	－

擁壁工(L) No. 0+19.0(同所)～No. 1+4.7		
床掘り	m2	－
埋戻し(1)	m2	－
埋戻し(2)	m2	－

(No. 1+4.7)
No. 0+19.0(同所)

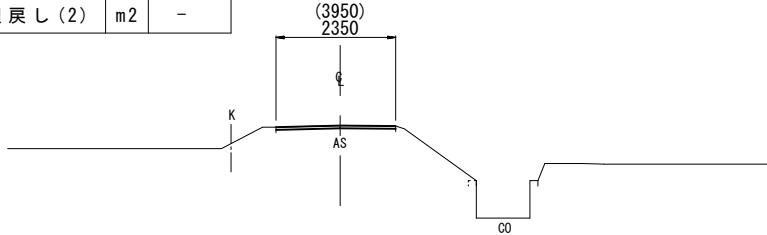

DL=32.00


擁壁工(R) No. 0+19.0(同所)～No. 1+4.7		
床掘り	m2	－
埋戻し(1)	m2	－
埋戻し(2)	m2	－

No. 0+5.0(同所)		
掘削	m2	0.60
法面整形	m	0.75
表層	m	2.50
路盤	m	2.50
不陸整正(1)	m	－
不陸整正(2)	m	1.70
舗装版破碎	m	2.25
コンクリート構造物取壊し	m2	－

擁壁工(L) No. 0+5.0(同所)		
床掘り	m2	0.38
埋戻し(1)	m2	0.14
埋戻し(2)	m2	0.16

No. 0+5.0

GH=35.38
FH=35.41

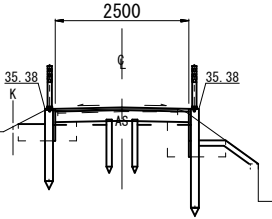

DL=32.00


擁壁工(R) No. 0+5.0(同所)		
床掘り	m2	0.63
埋戻し(1)	m2	0.26
埋戻し(2)	m2	0.15

No. 0+19.0		
掘削	m2	0.60
法面整形	m	0.75
表層	m	2.50
路盤	m	2.50
不陸整正(1)	m	－
不陸整正(2)	m	1.70
舗装版破碎	m	2.25
コンクリート構造物取壊し	m2	－

擁壁工(L) No. 0+19.0		
床掘り	m2	0.38
埋戻し(1)	m2	0.14
埋戻し(2)	m2	0.16

No. 0+19.0

GH=35.47
FH=35.50

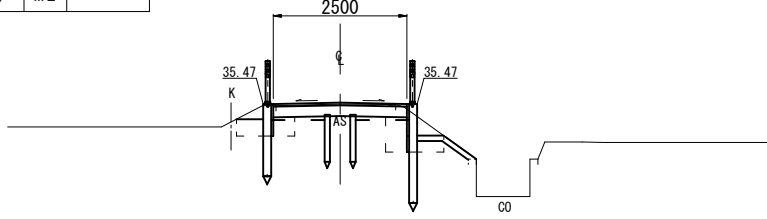

DL=32.00


擁壁工(R) No. 0+19.0		
床掘り	m2	0.63
埋戻し(1)	m2	0.26
埋戻し(2)	m2	0.15

No. 0～No. 0+5.0		
掘削	m2	－
法面整形	m	－
表層	m	2.35
路盤	m	－
不陸整正(1)	m	2.35
不陸整正(2)	m	－
舗装版破碎	m	2.35
コンクリート構造物取壊し	m2	－

擁壁工(L) No. 0～No. 0+5.0		
床掘り	m2	－
埋戻し(1)	m2	－
埋戻し(2)	m2	－

No. 0

GH=35.35
FH=35.34

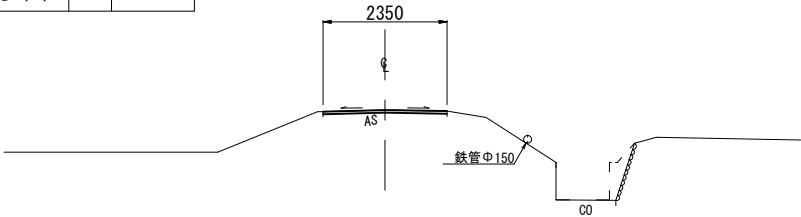

DL=32.00

擁壁工(R) No. 0～No. 0+5.0		
床掘り	m2	－
埋戻し(1)	m2	－
埋戻し(2)	m2	－

※この図面はA2サイズを原寸とする。


工 事 名	平成29年度南道維第6号 一志町井生地内道路修繕工事		
施工箇所名	津市一志町井生地内		
図面の種類	横断面図		
縮 尺	S=1:100	図面番号	2 / 4
事業所名	津 市 建 設 部 津 南 工 事 事 務 所		

柵板展開図

S=1:100


展開図 (R)

S=1:50

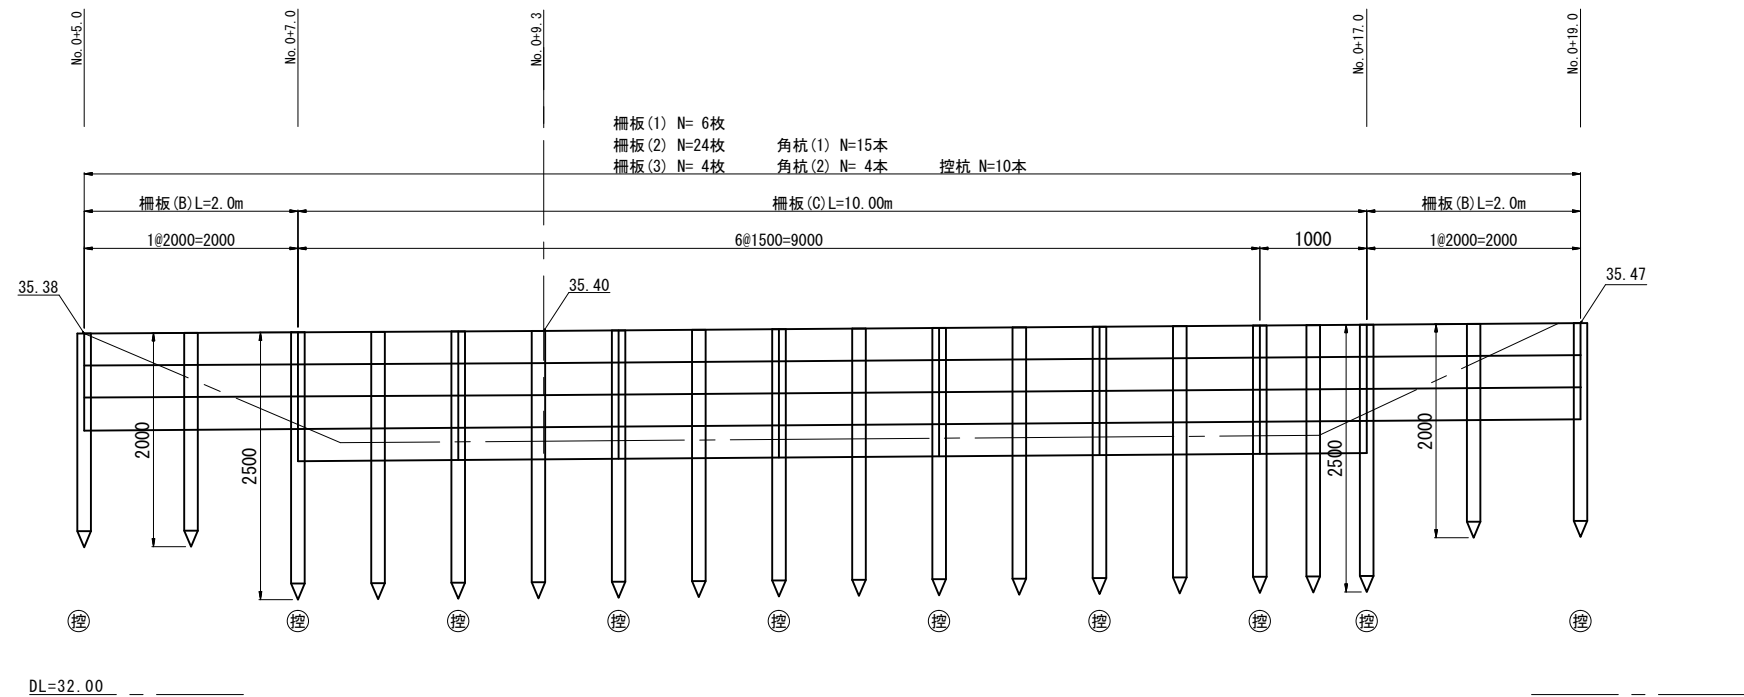

展開図 (L)

S=1:50

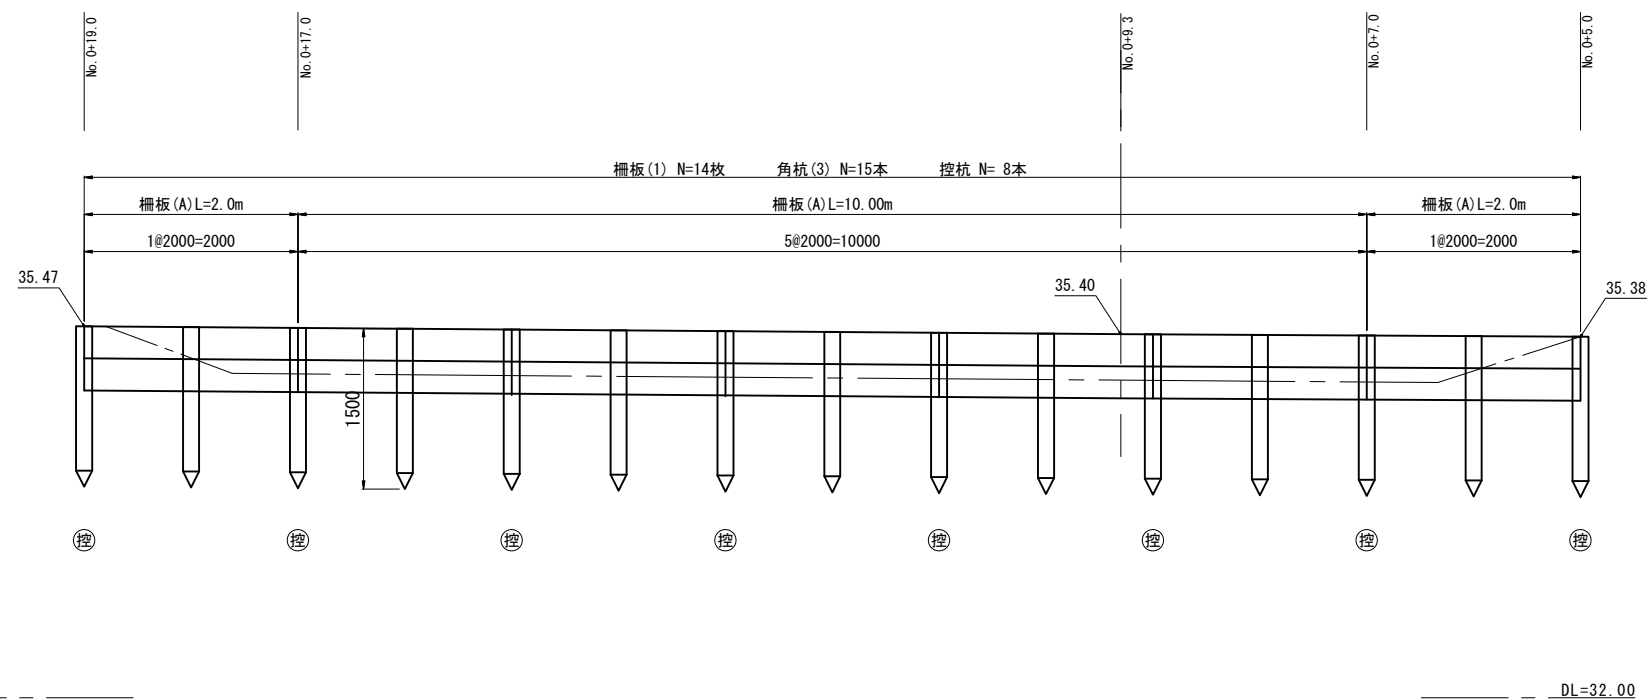


※この図面はA2サイズを原寸とする。


工 事 名	平成29年度南道維第6号 一志町井生地内道路修繕工事		
施工箇所名	津市一志町井生地内		
図面の種類	柵板展開図		
縮 尺	S=1:50	図面番号	3 / 4
事業所名	津 市 建 設 部 津 南 工 事 事 務 所		

各種構造図


柵板 (A)

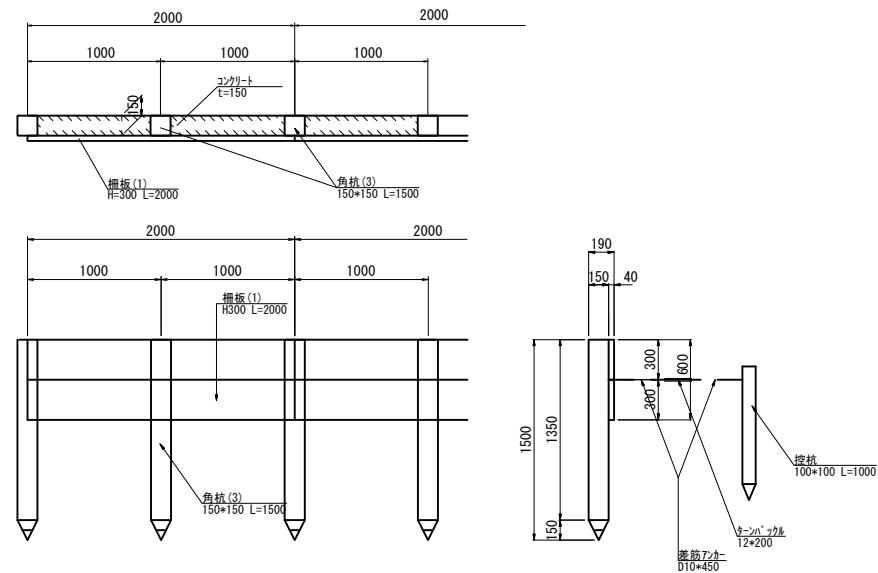

柵板 (B)

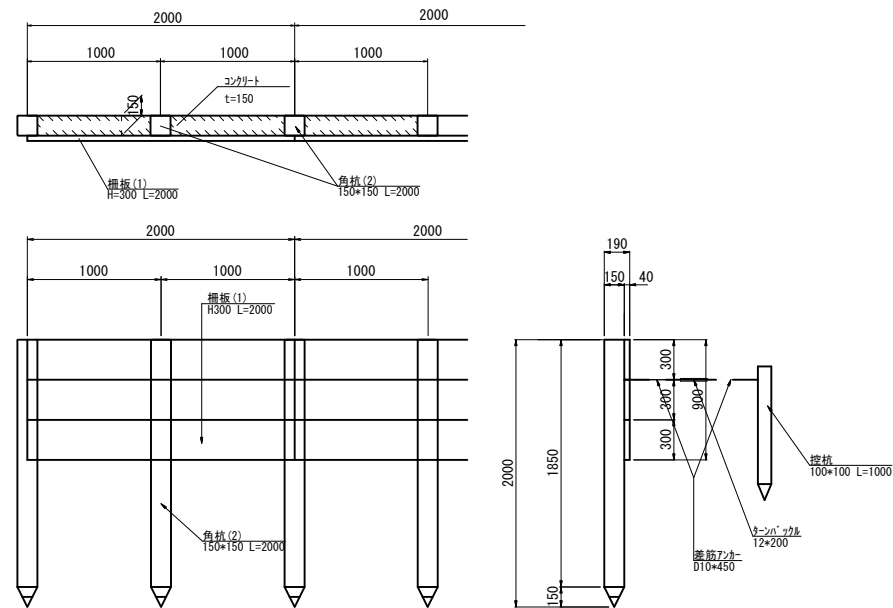

栅板 (C)

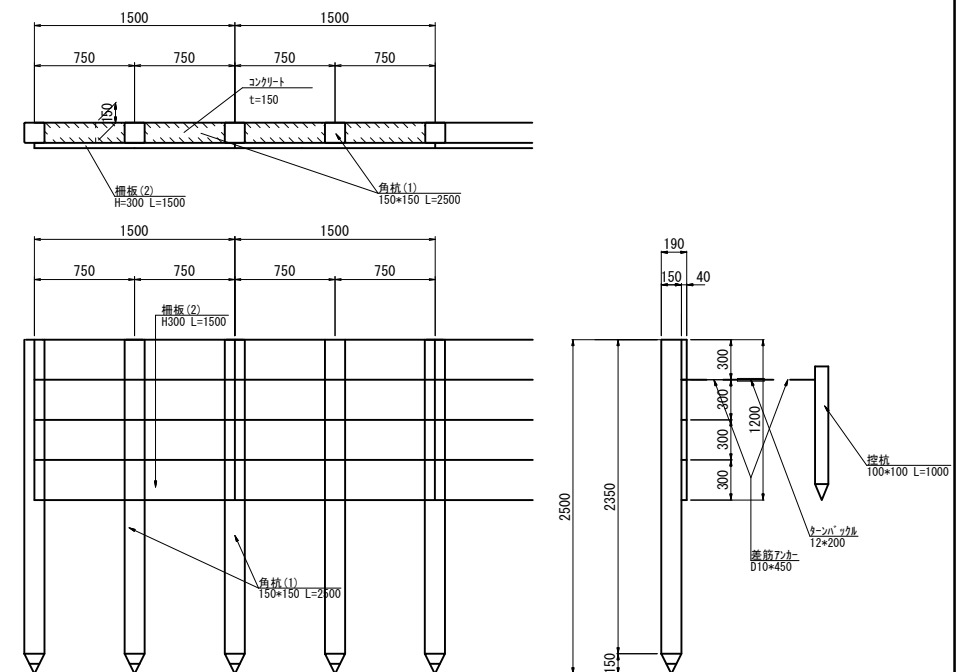


柵板

名 称	規 格	単 位	数 量			備考
角杭(1)	□150 L=2.5m	本	15.00			
角杭(2)	□150 L=2.0m	本	4.00			
角杭(3)	□150 L=1.5m	本	15.00			
控杭	□100 L=1.0m	本	18.00			
柵板(1)	H-300 t=40 L=2.0m	枚	20.00			押入れ認定製品
柵板(2)	H-300 t=40 L=1.5m	枚	24.00			押入れ認定製品
柵板(3)	H-300 t=40 L=1.0m	枚	4.00			押入れ認定製品
コンクリート	18-8-25(BB)	m3	2.96			
型枠		m2	19.68			
差筋アーカー	D10×450	本	36.00			
削孔	φ14.5×45	孔	36.00			
ターンバックル	12×200	本	18.00			

一式当り

舗装構成図
S=1:20

車線分離標
S=1:20

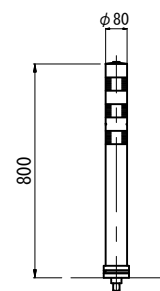


車線分離標


車線分離標				10.0本三ツ
名 称	規 格	単位	数 量	備 考
車線分離標	着脱式 H=800	本	10.0	

※PDT-80-94R同等品以上

10.0本当り	
---------	--

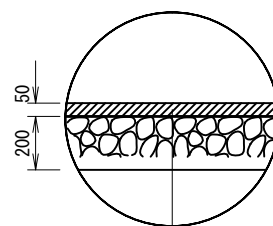

表層	再生密粒度As (13)	2.35t/m ³	t= 5cm
As乳剤	ﾌﾞﾗｲﾑｺｰﾄ(PK-3)		
路盤	再生砕石 (RC-40)		t=20cm
不陸整正 (2)	補足材なし		

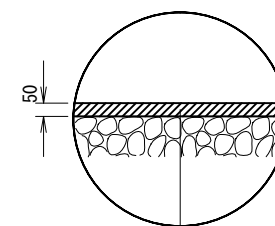

表層	再生密粒度As(13)	2.35t/m ³	t= 5cm
As乳剤	ﾌﾞﾗｲﾑｺｰﾄ(PK-3)		
不陸整正(1)	再生砕石(RC-40)	平均	t= 2cm

※この図面はA 2サイズを原寸とする。

工 事 名	平成29年度南道維第6号 一志町井生地内道路修繕工事		
施工箇所名	津市一志町井生地内		
図面の種類	各 種 構 造 図		
縮 尺	図示	図面番号	4 / 4
事業所名	津 市 建 設 部 津 南 工 事 事 務 所		