

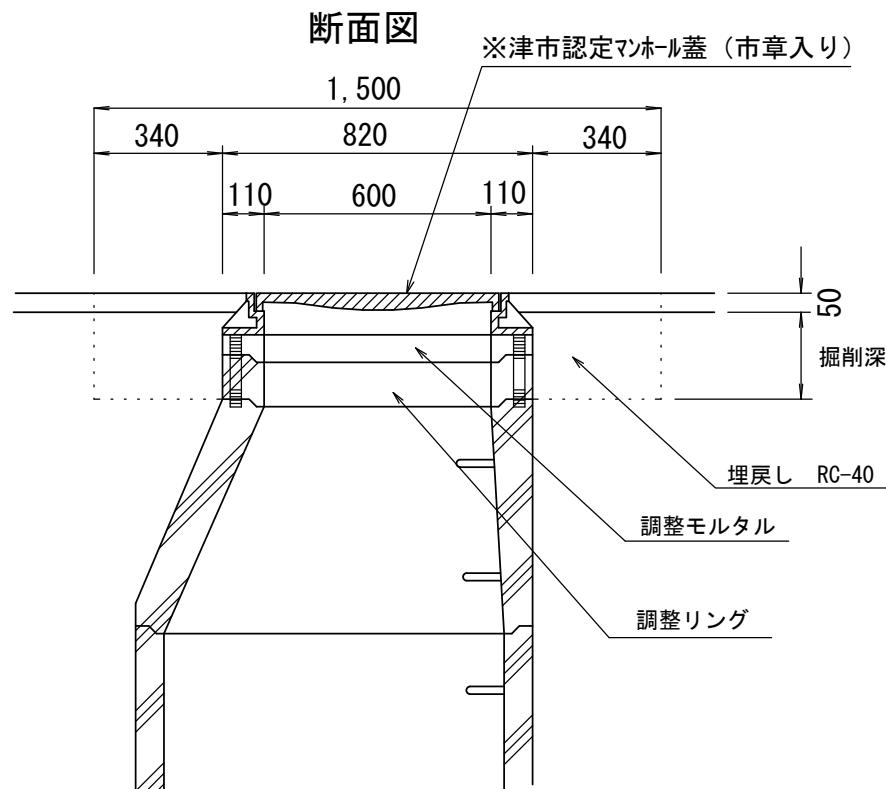


アスファルト舗装部 1 : 20

断面図

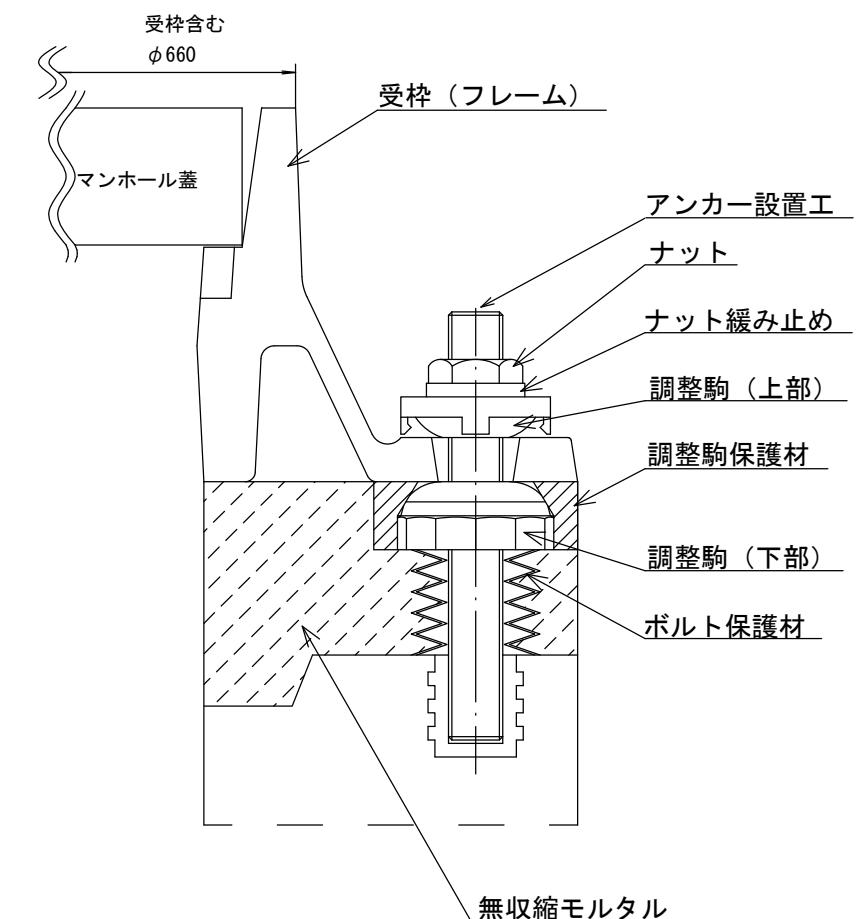


舗装構成図

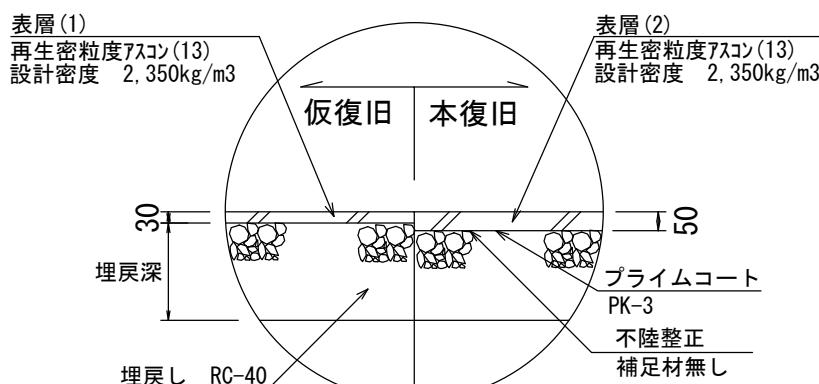


インターロッキングブロック部 1 : 20

断面図

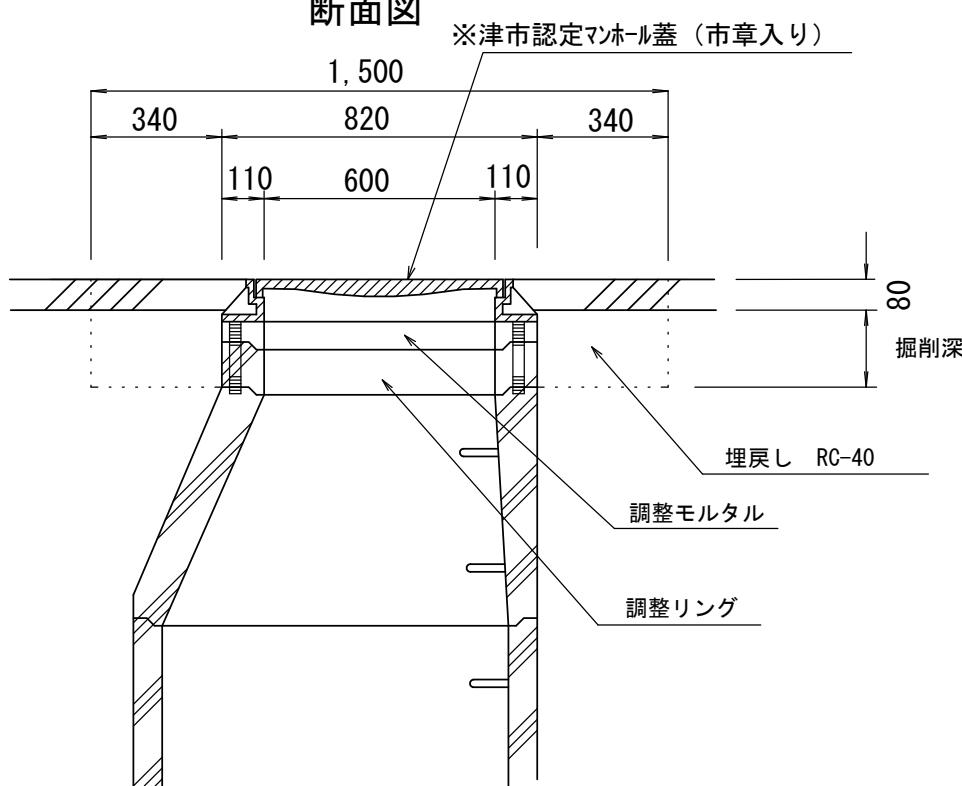

舗装構成図

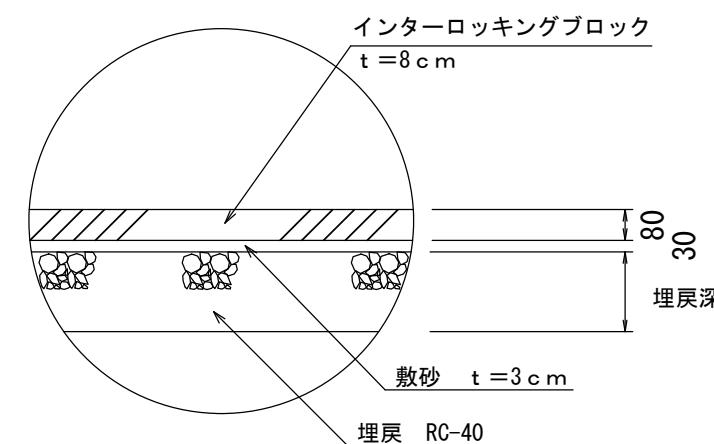

※この図面はA3サイズを原寸とする。

工事名	平成29年度下建維第2号 一志町虹が丘地内マンホール蓋取替工事		
施工箇所名	津市一志町虹が丘地内		
図面名	工法図		
縮尺	図示	図面番号	2 / 2
事業所名	津市下水道局 下水道建設課		