



平面図

S=1 : 500

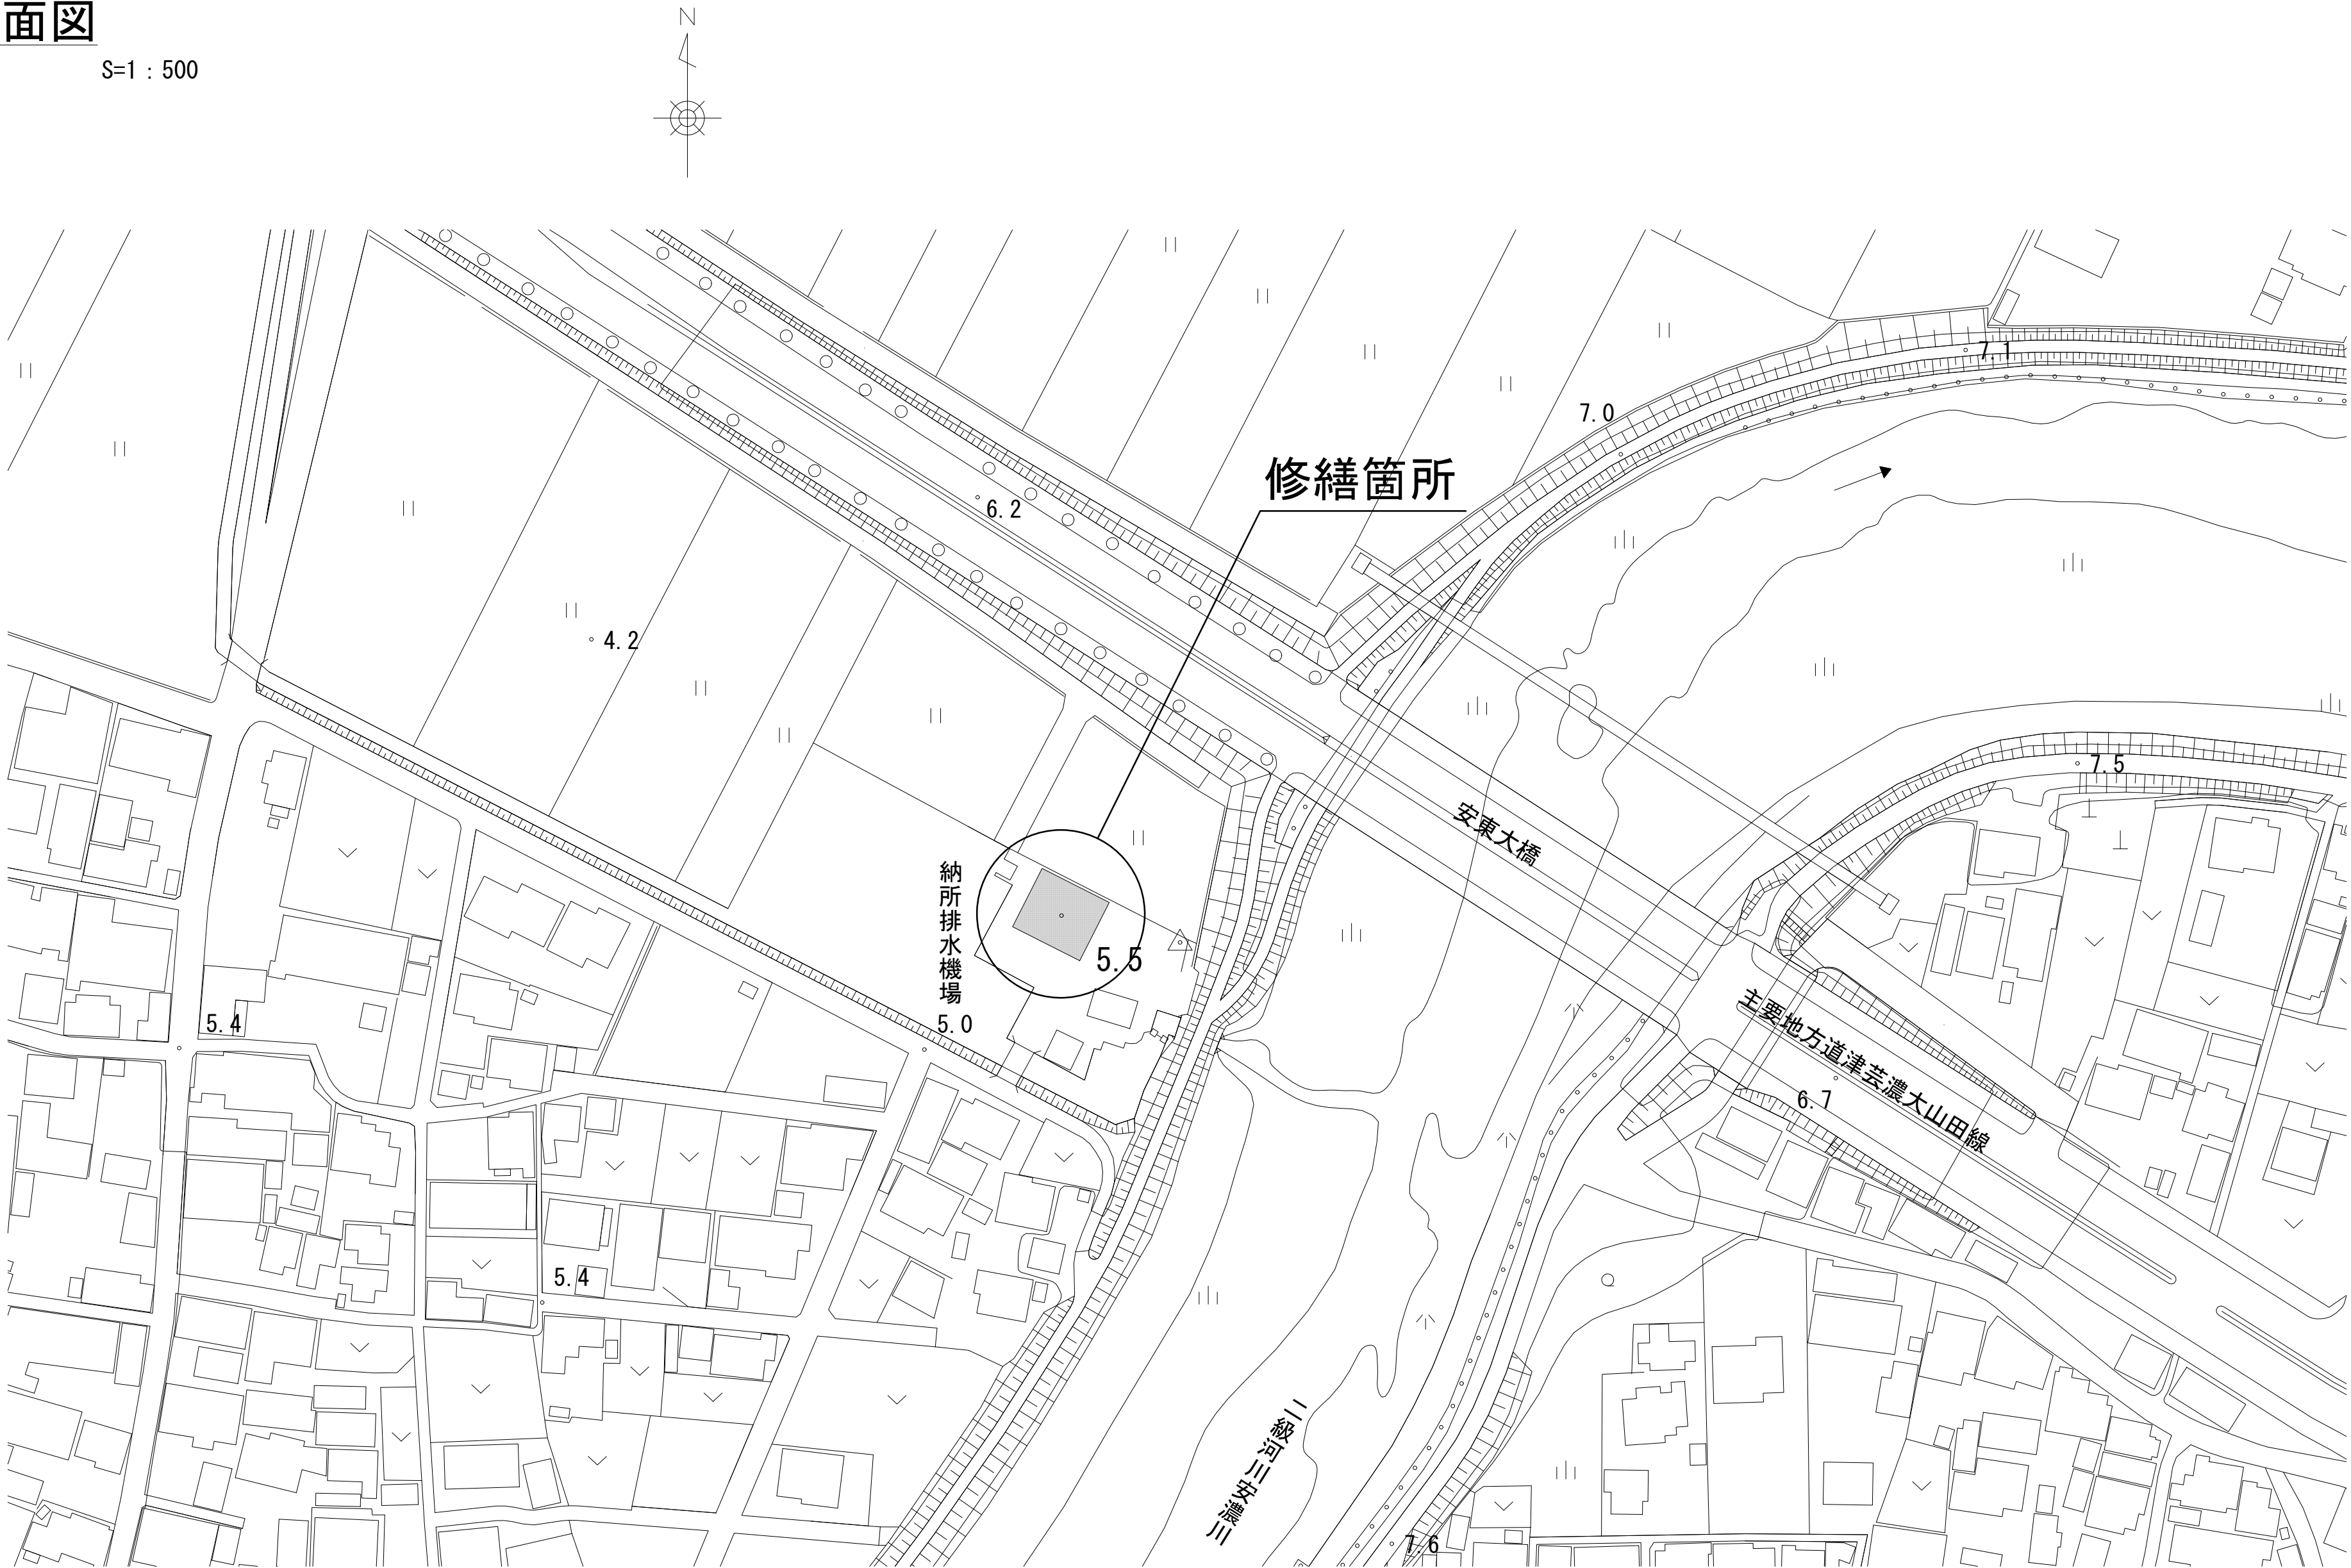


配置図

S=1 : 100

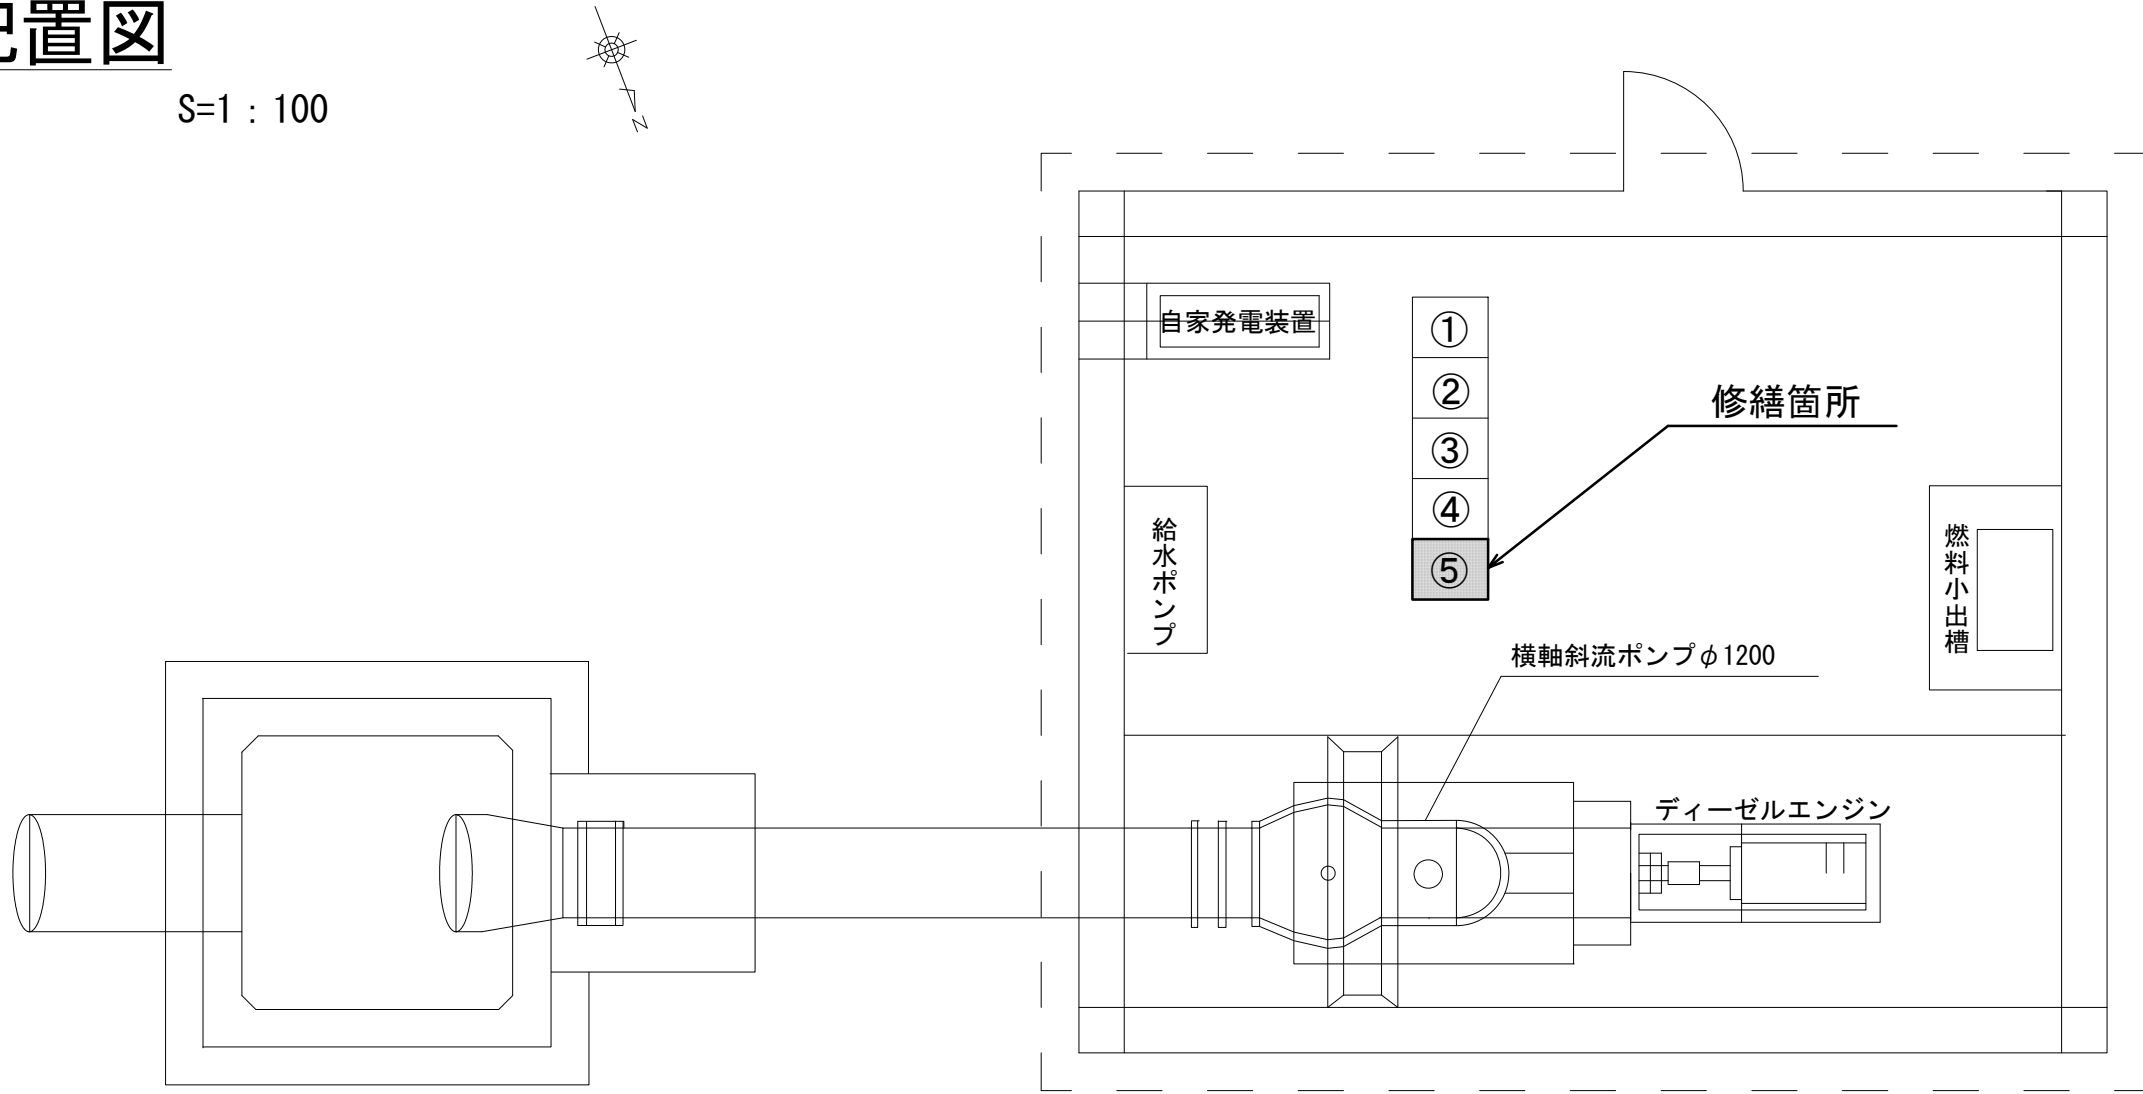

※ 既設参考

- 触媒栓式据置鉛蓄電池（ベント形）
- ① 型 式：HS-30-6E
 - ② 公称電圧：108V
 - ③ 容 量：30A h（10時間率）
 - ④ 構 成：3tℓ×18個
 - ⑤ 据付方法：整流器下部収納方式

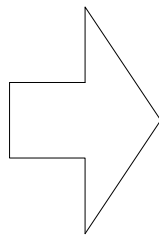

取替

- 触媒栓式据置鉛蓄電池（ベント形）
- ① 型 式：HS-30-6E
 - ② 公称電圧：108V
 - ③ 容 量：30A h（10時間率）
 - ④ 構 成：3tℓ×18個
 - ⑤ 据付方法：整流器下部収納方式

上記電気設備同等品以上

※この図面はA1サイズを原寸とする。

修繕名	平成29年度 農基第2-1号 納所排水機場（新館） 電気設備（蓄電池）取替修繕		
施工箇所名	津市納所町地内		
図面の種類	平 面 図 ・ 配 置 図		
縮 尺	図 示	図面番号	1 / 1
事業所名	津 市 農 林 水 産 部 農 業 基 盤 整 備 課		