



平面図 S=1:500

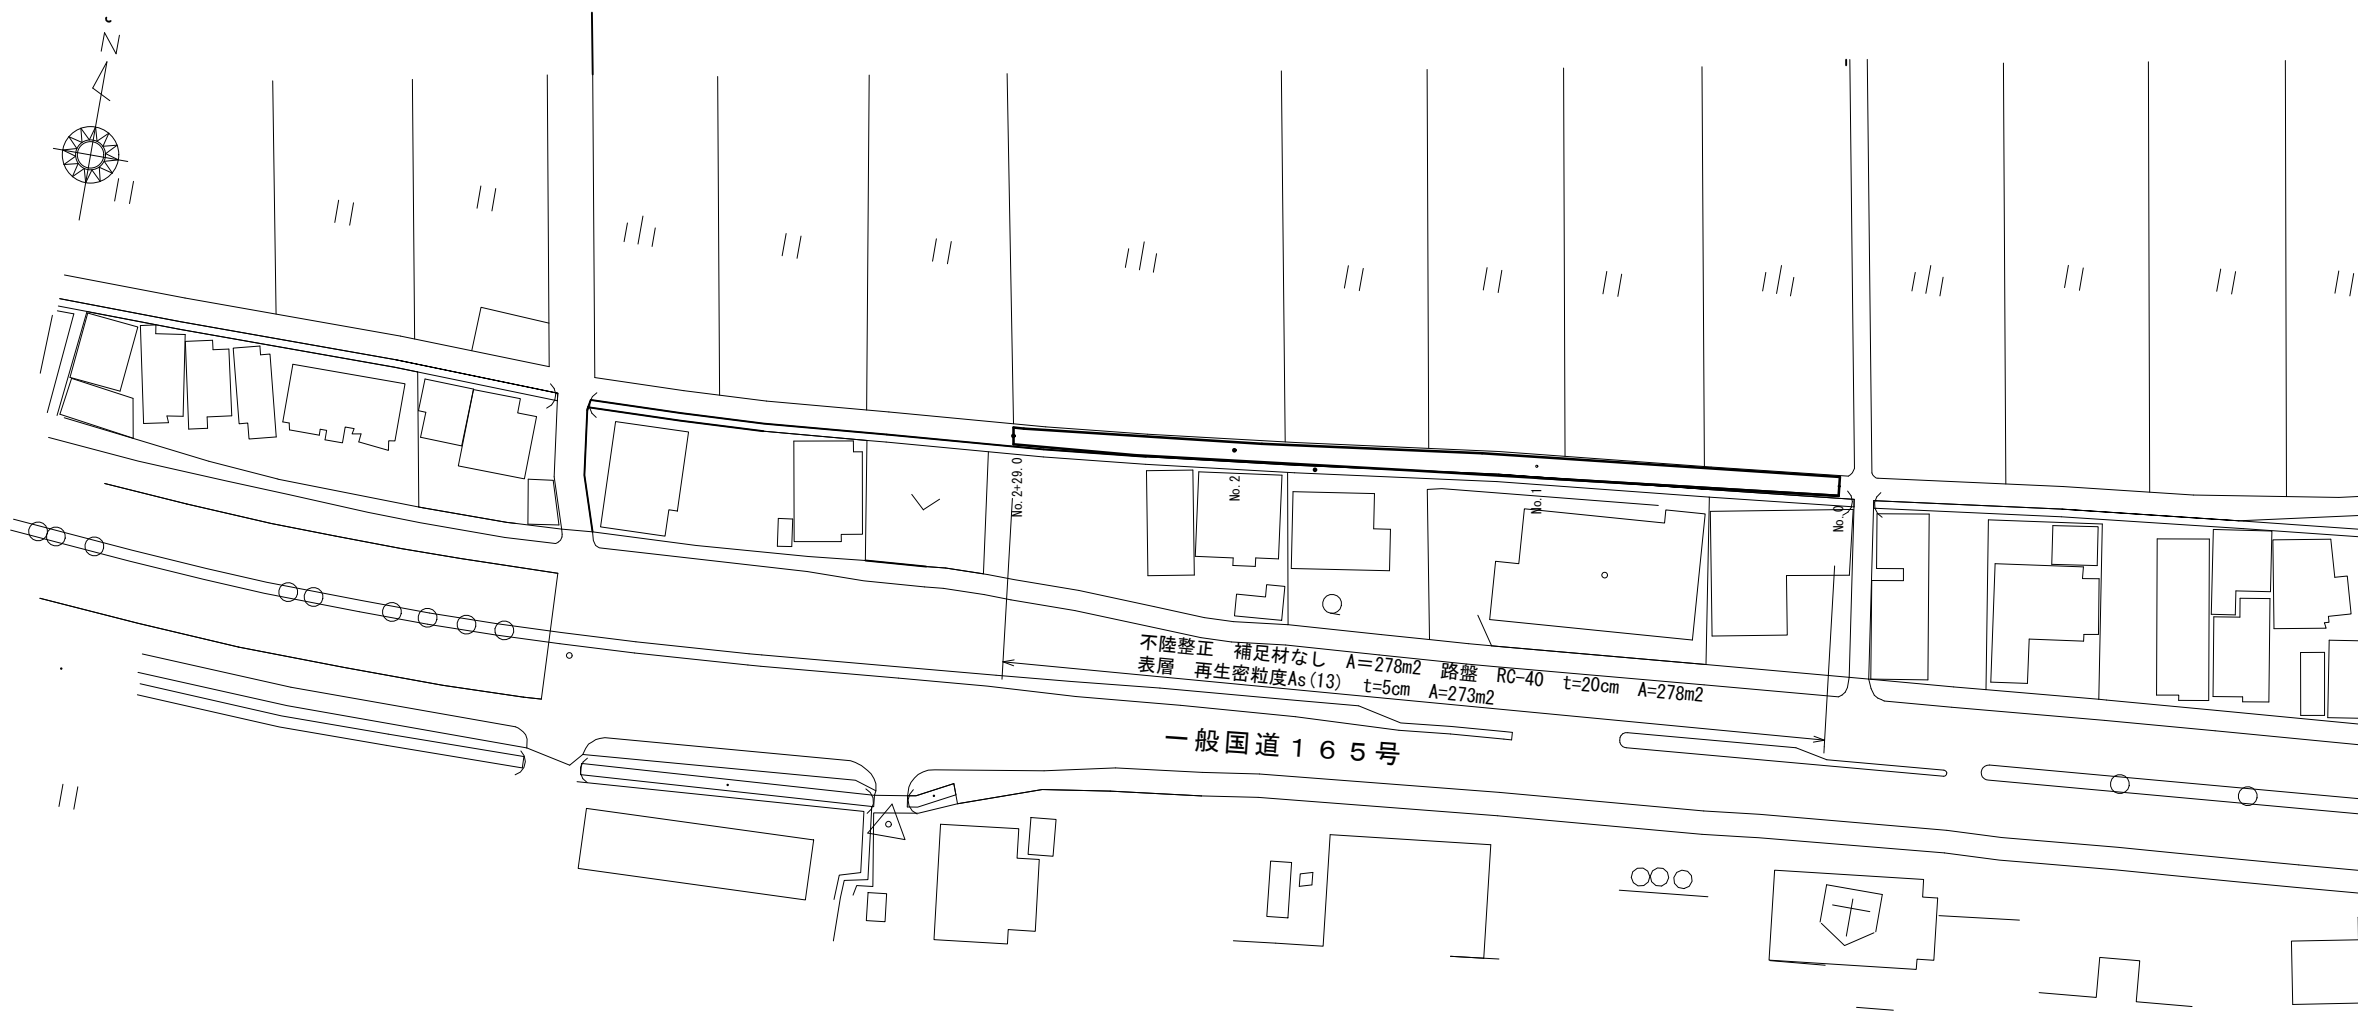


標準横断面図 S=1:50

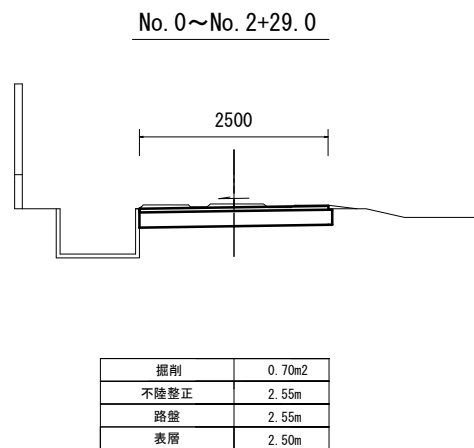

工法図 S=1:20

舗装工

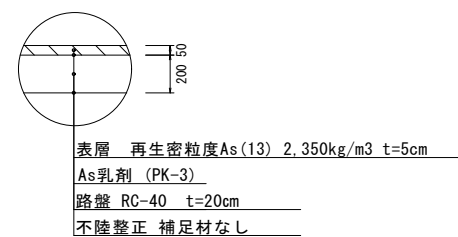

※この図面はA1サイズを原寸とする。

工 事 名	平成29年度南道維第9号 高茶屋小森町地内道路修繕(舗装)工事		
施工箇所名	津市高茶屋小森町地内		
図面の種類	平面図・標準横断面図・工法図		
縮 尺	図示	図面番号	1/1
事業所名	津市建設部 津南工事事務所		