


平面図

基準点座標一覧表

測 点	X	Y
T1	1038.081	1038.596
T2	1000.000	1000.000

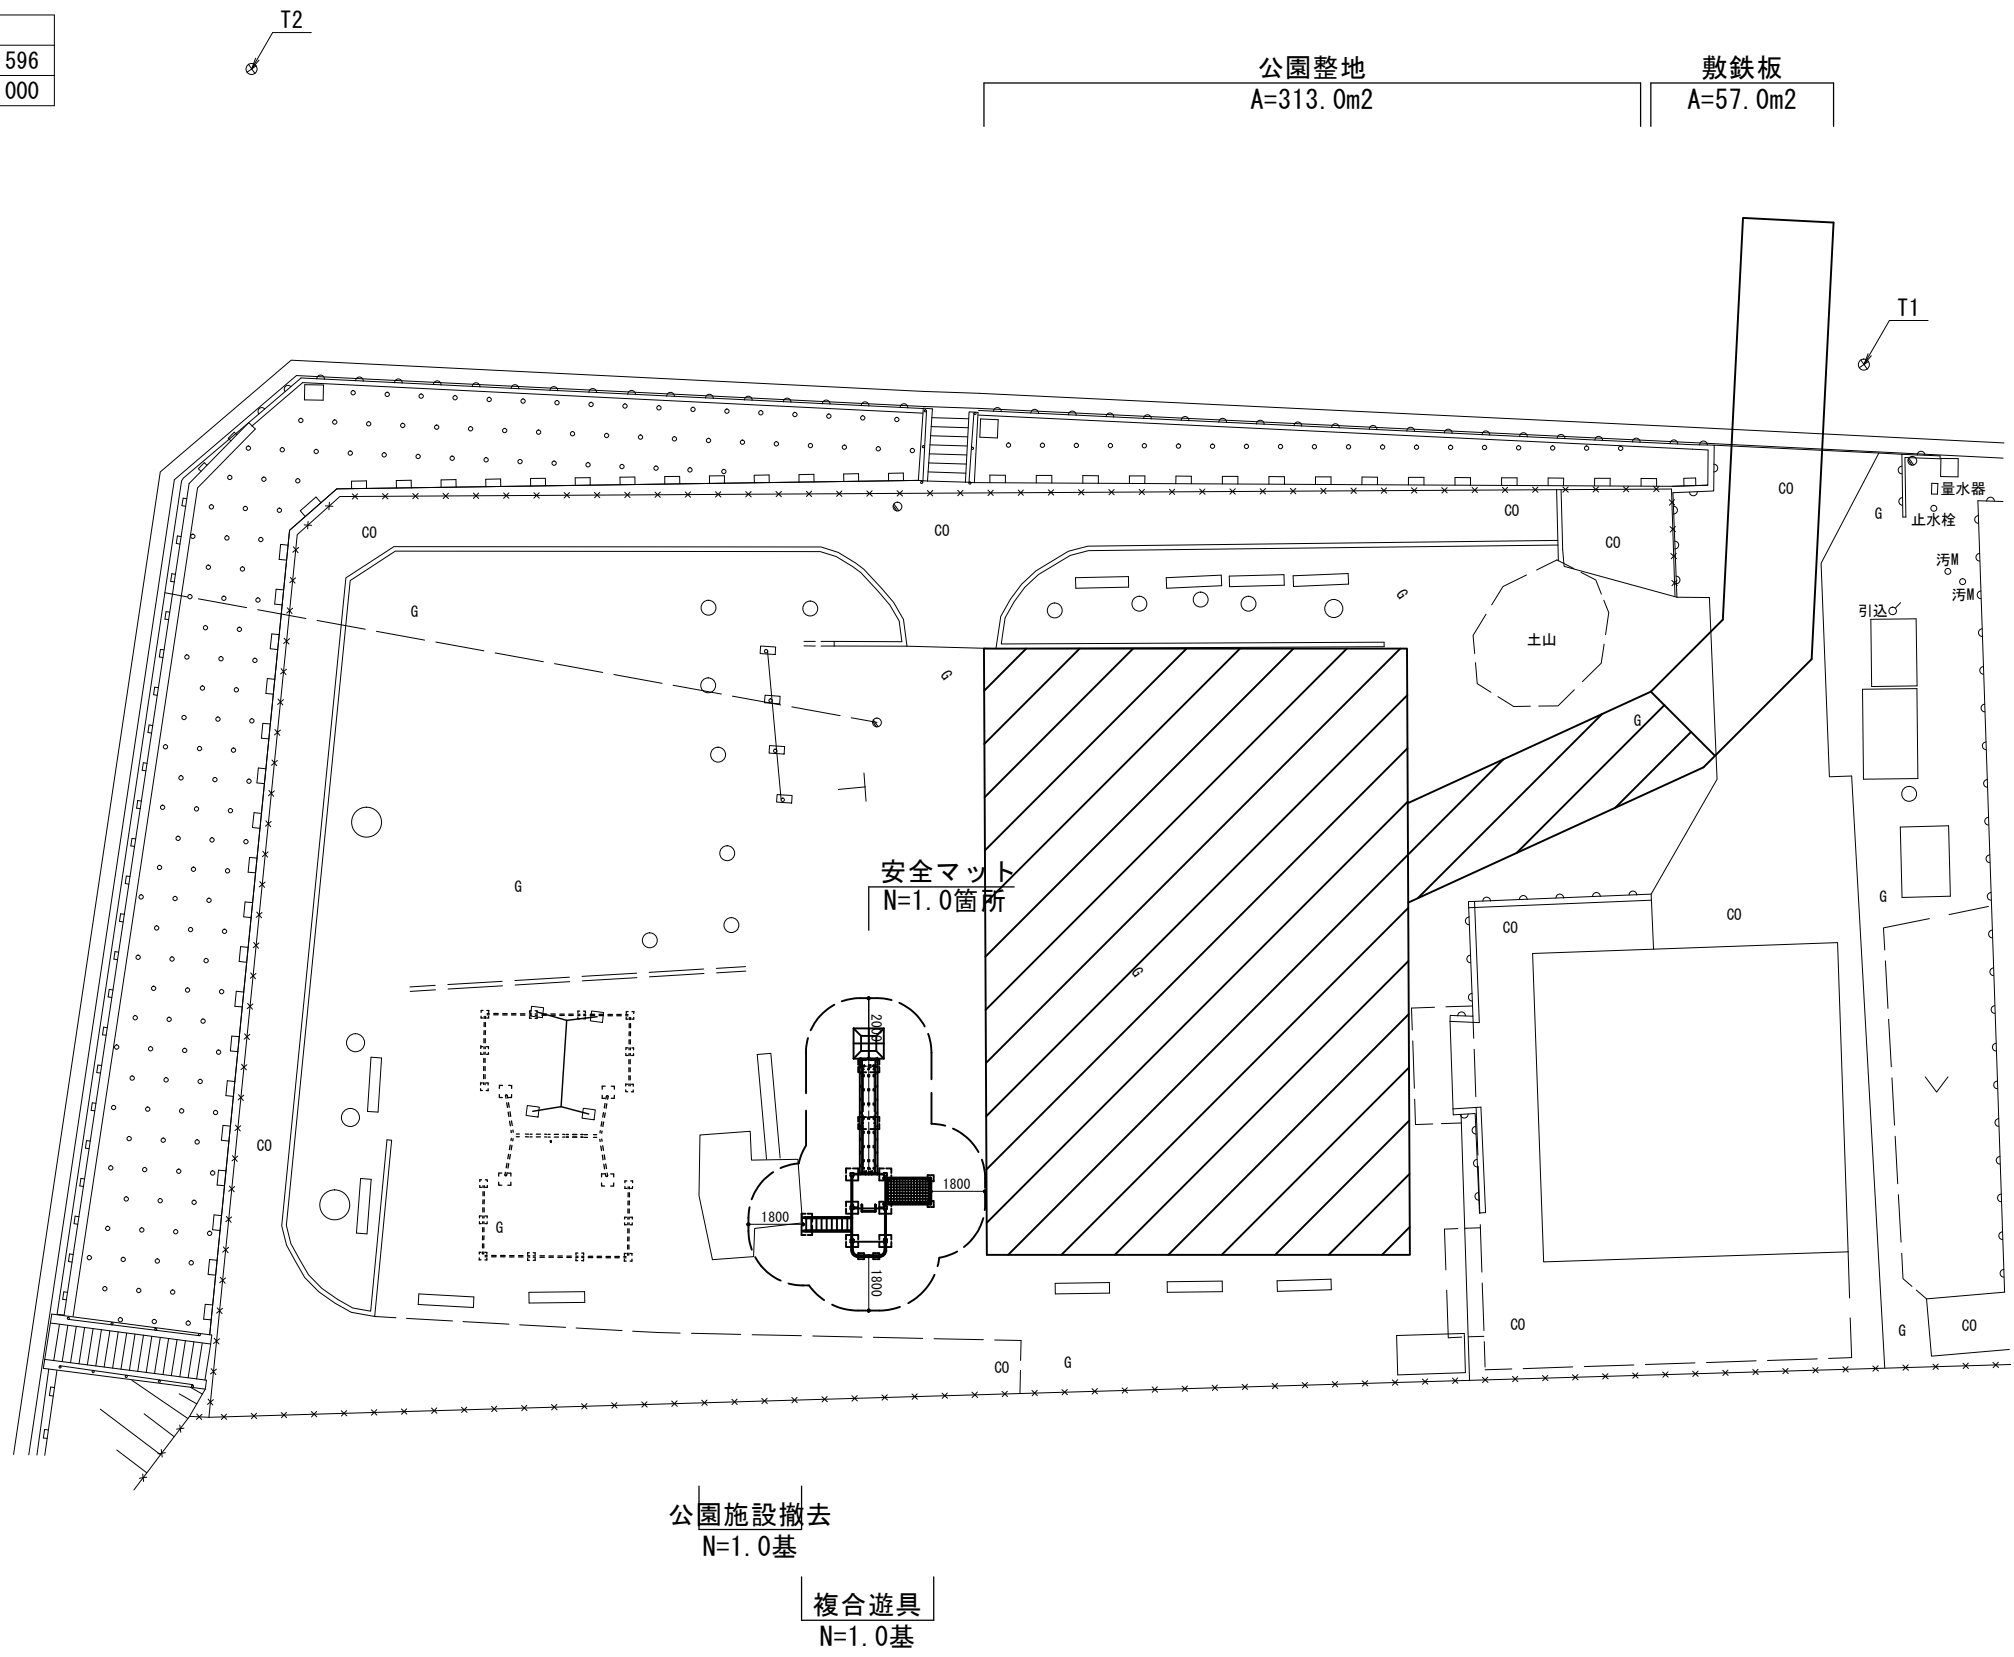


※この図面はA3サイズを原寸とする。


工 事 名	平成29年度 建整公園補第3号 千里ヶ丘中央公園長寿命化修繕工事		
施工箇所名	津市河芸町千里ヶ丘地内		
図面の種類	平 面 図		
縮 尺	S=1:250	図面番号	1/4
事 務 所 名	津市建設部建設整備課		

(参考)複合遊具詳細図
(PT-1707-S同等品以上)

安全領域図
S=1:150

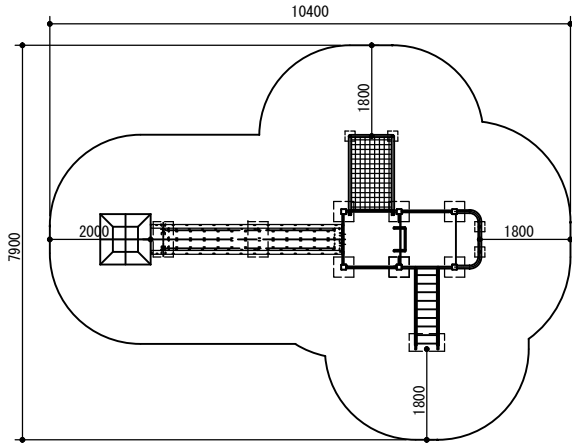

平面図
S=1:50

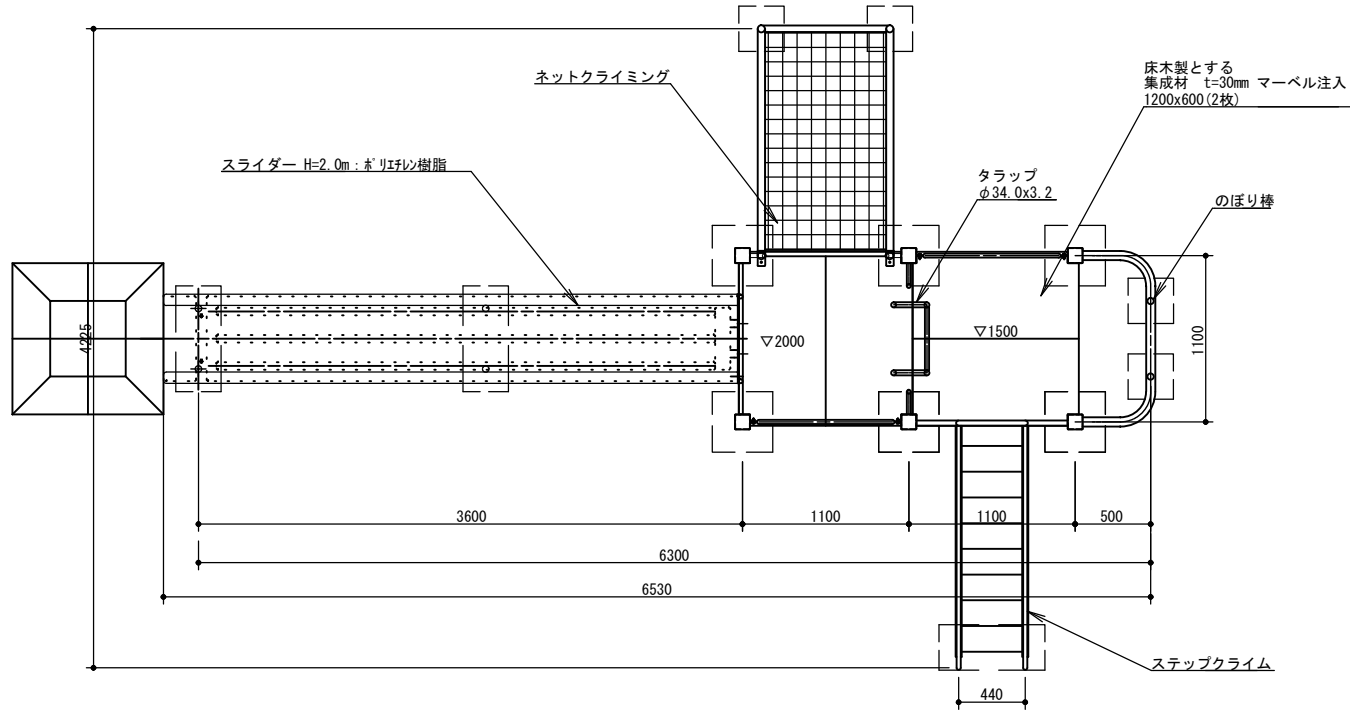


仕様
鋼 材 JIS規格品 電気亜鉛メッキ
塗 装 ポリウレタン樹脂塗料塗装仕上げ
滑 台 ポリエチレン
ゴムマット ゴムチップ成型品(ウレタン塗装)
ボルト・ナット類 SUS製品
地際処理 防食テープ巻き


複合遊具 数量表		1.0基当り		
名 称	規 格	単 位	数 量	備 考
複合遊具	滑台・ネットクライミング等	基	1	
基礎コンクリート(1)	□400×400	個	6	
基礎コンクリート(2)	□300×300	個	4	
基礎コンクリート(3)	700×300×200	個	3	
床掘り		m3	6.9	
埋戻し	流用土	m3	5.9	

製品仕様
・本製品製作工場は、ISO9001:2000認証工場の製品とする。
・製品は、(社)日本公園施設業協会SP・SPLマーク表示認定企業の製品とする。
・製品は、(社)日本公園施設業協会SPマークを表示する。
・製品は(一社)日本公園施設業協会の総合賠償責任保険加入品とする。
・製品は「遊具の安全に関する規準(JPFA-S:2014)」に適合した製品とする。

左側面図
S=1:50

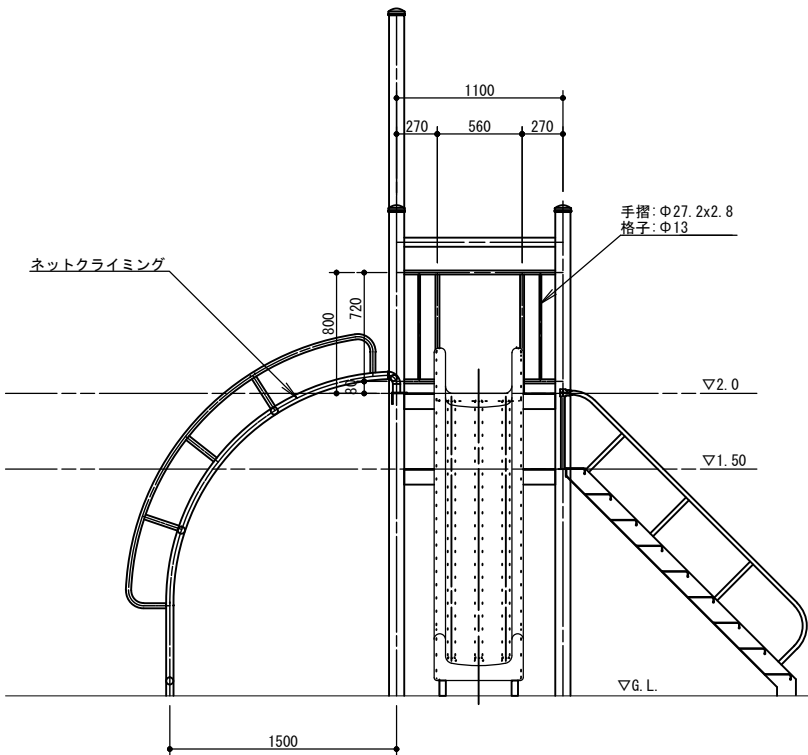


立面図
S=1:50

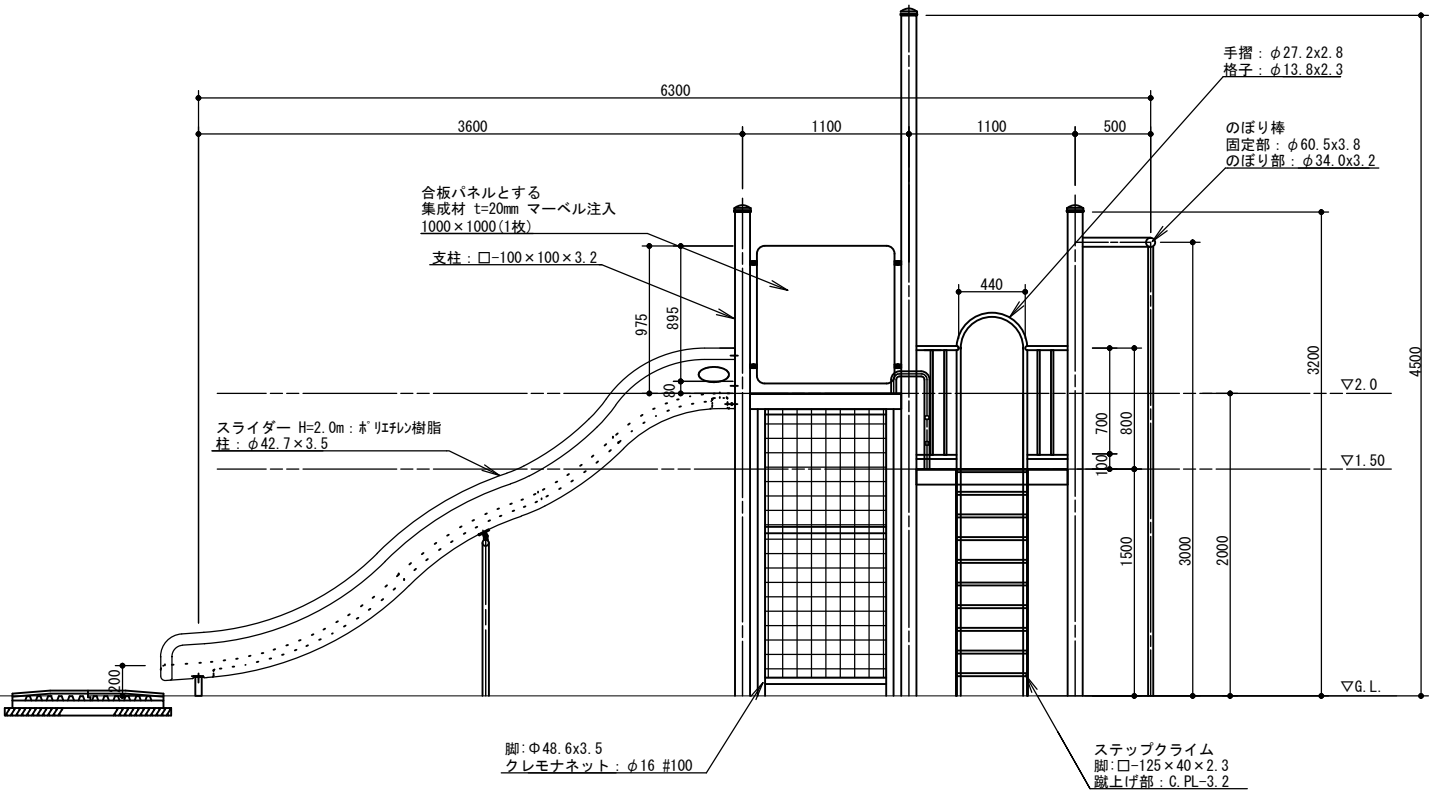


※この図面はA3サイズを原寸とする。

工 事 名	平成29年度 建整公園補第3号 千里ヶ丘中央公園長寿命化修繕工事		
施工箇所名	津市河芸町千里ヶ丘地内		
図面の種類	(参考)複合遊具詳細図		
縮 尺	図 示	図面番号	2/4
事 務 所 名	津市建設部建設整備課		

基礎伏図

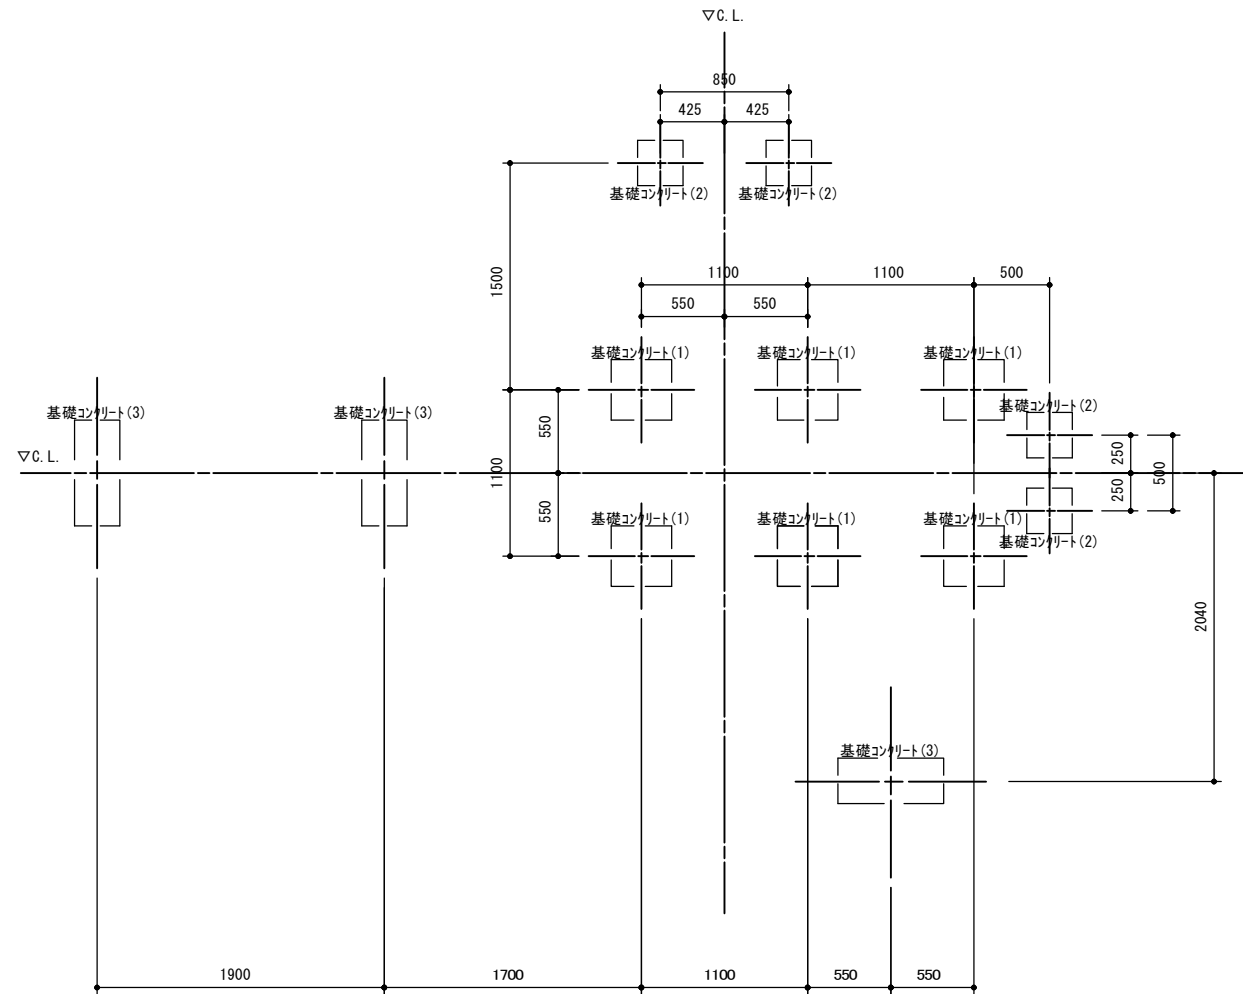


S=1:20

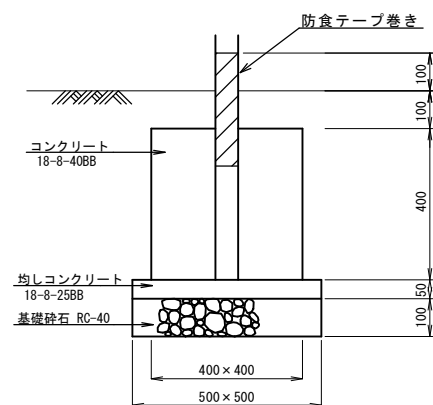


名 称	規 格	単位	数 量	備 考
コンクリート	18-8-40(BB)	m3	0.64	
同上型枠		m2	6.40	
均しコンクリート	18-8-25(BB)	m3	0.13	
同上型枠		m2	1.00	
基礎砕石	RC-40 t=10cm	m2	2.50	
基面整正		m2	2.50	

S=1:20

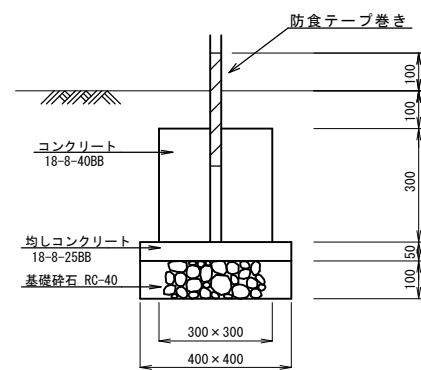



基礎コンクリート(2) 単位数量表				10.0個当り
名 称	規 格	単位	数 量	備 考
コンクリート	18-8-40(BB)	m3	0.27	
同上型枠		m2	3.60	
均しコンクリート	18-8-25(BB)	m3	0.08	
同上型枠		m2	0.80	
基礎砕石	RC-40 t=10cm	m2	1.60	
基面整正		m2	1.60	

S=1:20

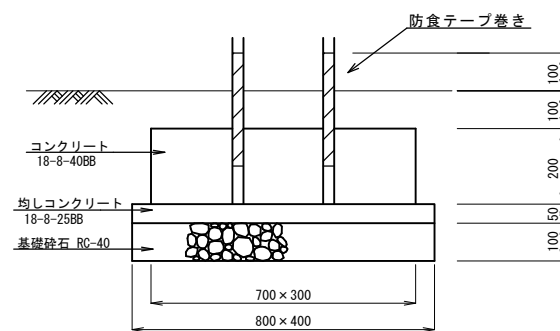

名 称	規 格	単位	数 量	備 考
コンクリート	18-8-40(BB)	m3	0.42	
同上型枠		m2	4.00	
均しコンクリート	18-8-25(BB)	m3	0.16	
同上型枠		m2	1.20	
基礎砕石	RC-40 t=10cm	m2	3.20	
基面整正		m2	3.20	

S=1:40

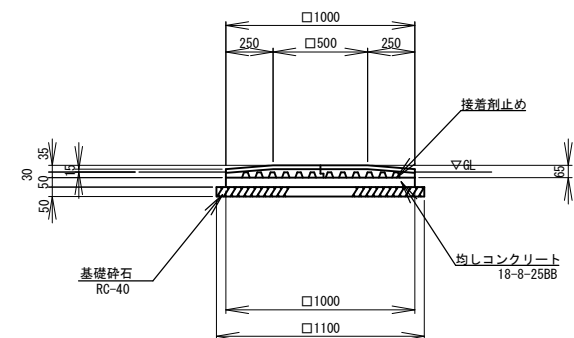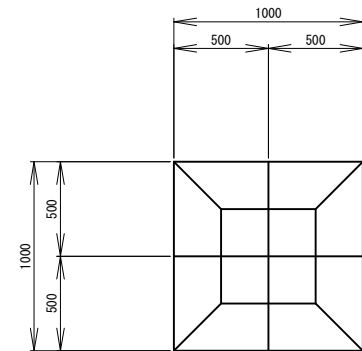

安全マット 単位数量表		10.0箇所当り		
名 称	規 格	単位	数 量	備 考
ラバークッションマット	500×500 t=65mm	枚	40	40-912同等品以上
接着剤	KU888同等品以上	kg	10.0	
均しコンクリート	18-8-25B8	m3	0.50	
同上型枠		m2	2.00	
基礎砕石	RC-40 t=5cm	m2	12.10	
基面整正		m2	12.10	
床掘り		m3	2.7	
埋戻し	流用土	m3	1.2	




- ・カラーは、メーカー標準色とする。
- ・（一社）日本公園施設業協会、SPLマーク表示認定製品とする。
- ・製品は（一社）日本公園施設業協会の総合賠償責任保険加入品とする。

※この図面はA3サイズ^{*}を原寸とする。

工 事 名	平成29年度 建整公園補第3号 千里ヶ丘中央公園長寿命化修繕工事
施工箇所名	津市河峯町千里ヶ丘地内
図面の種類	(参考)複合遊具・安全マット詳細図
縮 尺	図 示 図面番号 3/4
事務所名	津市建設部建設整備課

構造物撤去工詳細図

S=1:50

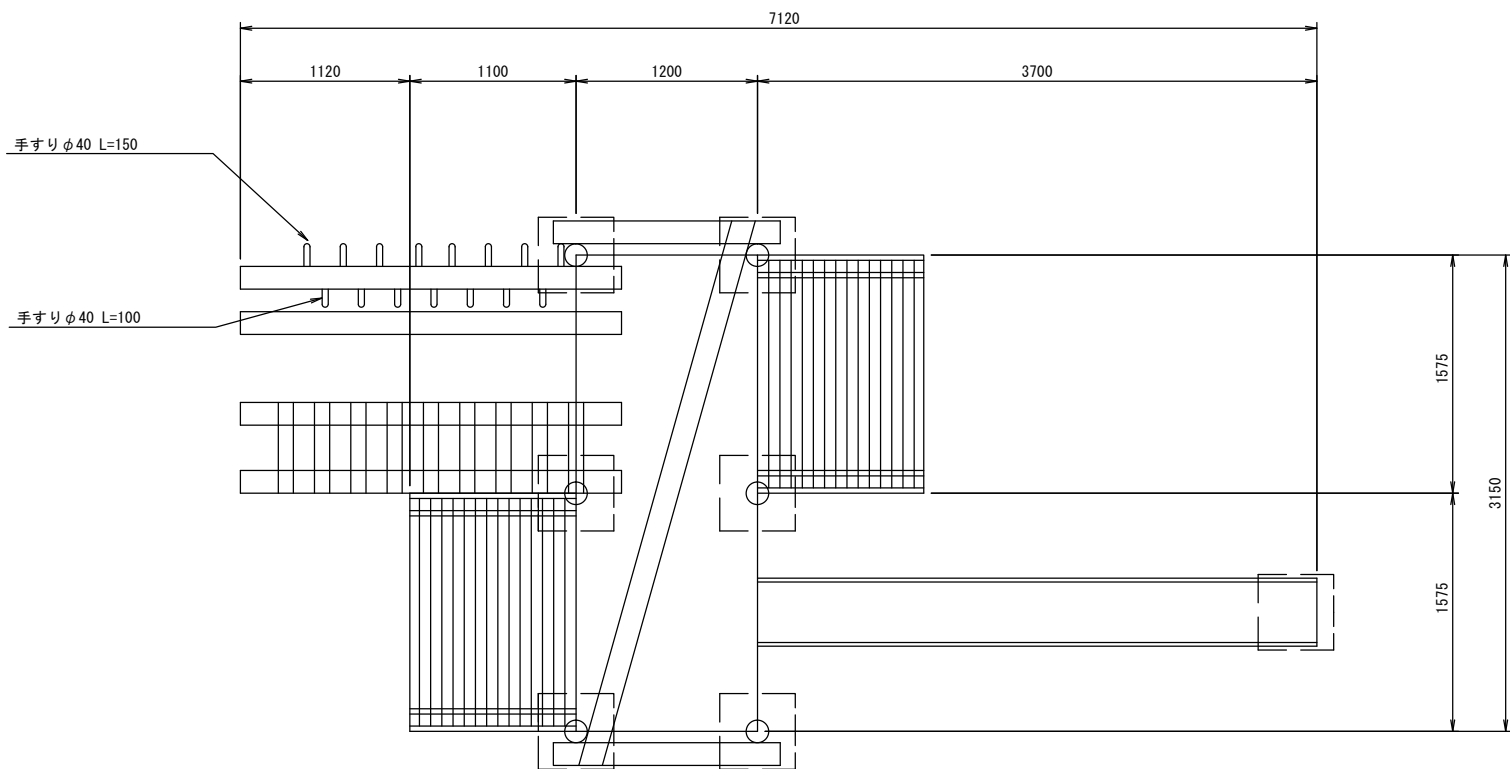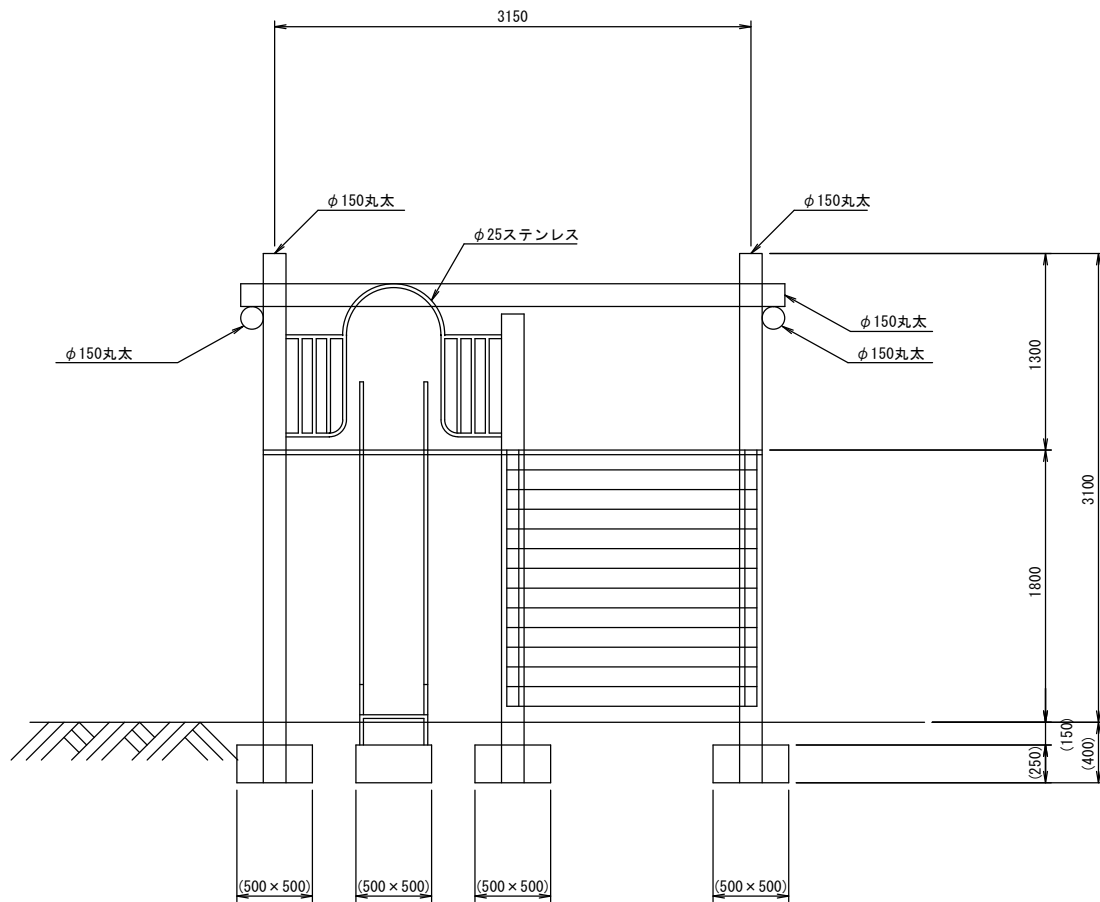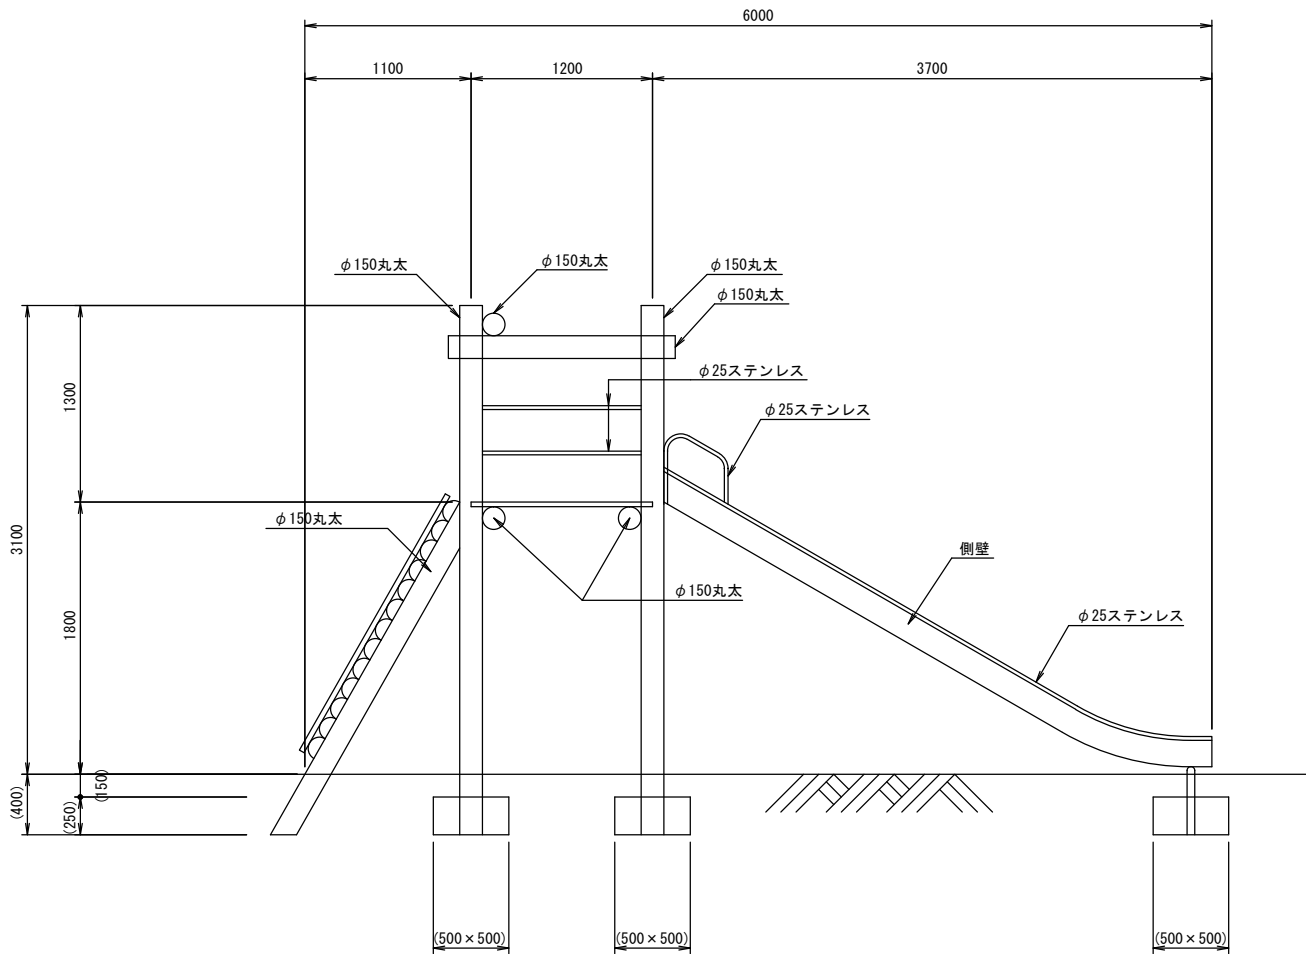

構造物撤去工 数量表				1.0式当り
名 称	規 格	単 位	数 量	備 考
公園施設撤去	鋼材 & 木材	基	1.00	想定重量1,335kg
コンクリート構造物取壊し	無筋構造物	m3	0.4	
コンクリート取壊し運搬処理	無筋構造物	m3	0.4	
掘 削		m3	0.3	
埋戻し	流用土	m3	0.7	
現場発生品運搬(1)	鋼材	t	0.1	
現場発生品運搬(2)	木材	t	1.2	

※この図面はA3サイズを原寸とする。

工 事 名	平成29年度 建整公園補第3号 千里ヶ丘中央公園長寿命化修繕工事		
施工箇所名	津市河芸町千里ヶ丘地内		
図面の種類	構造物撤去工詳細図		
縮 尺	図 示	図面番号	4/4
事 務 所 名	津市建設部建設整備課		