



平面図

S=1:500

標準横断面図

S=1:50


土 工			
掘削(1)	m ²	0.67	
舗装工			
表 層	m	3.00	
路 盤	m	3.10	
不陸整正	m	3.10	

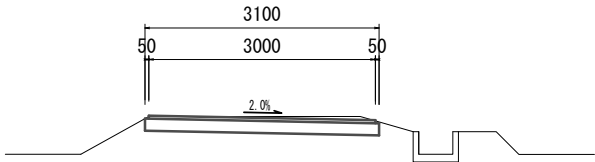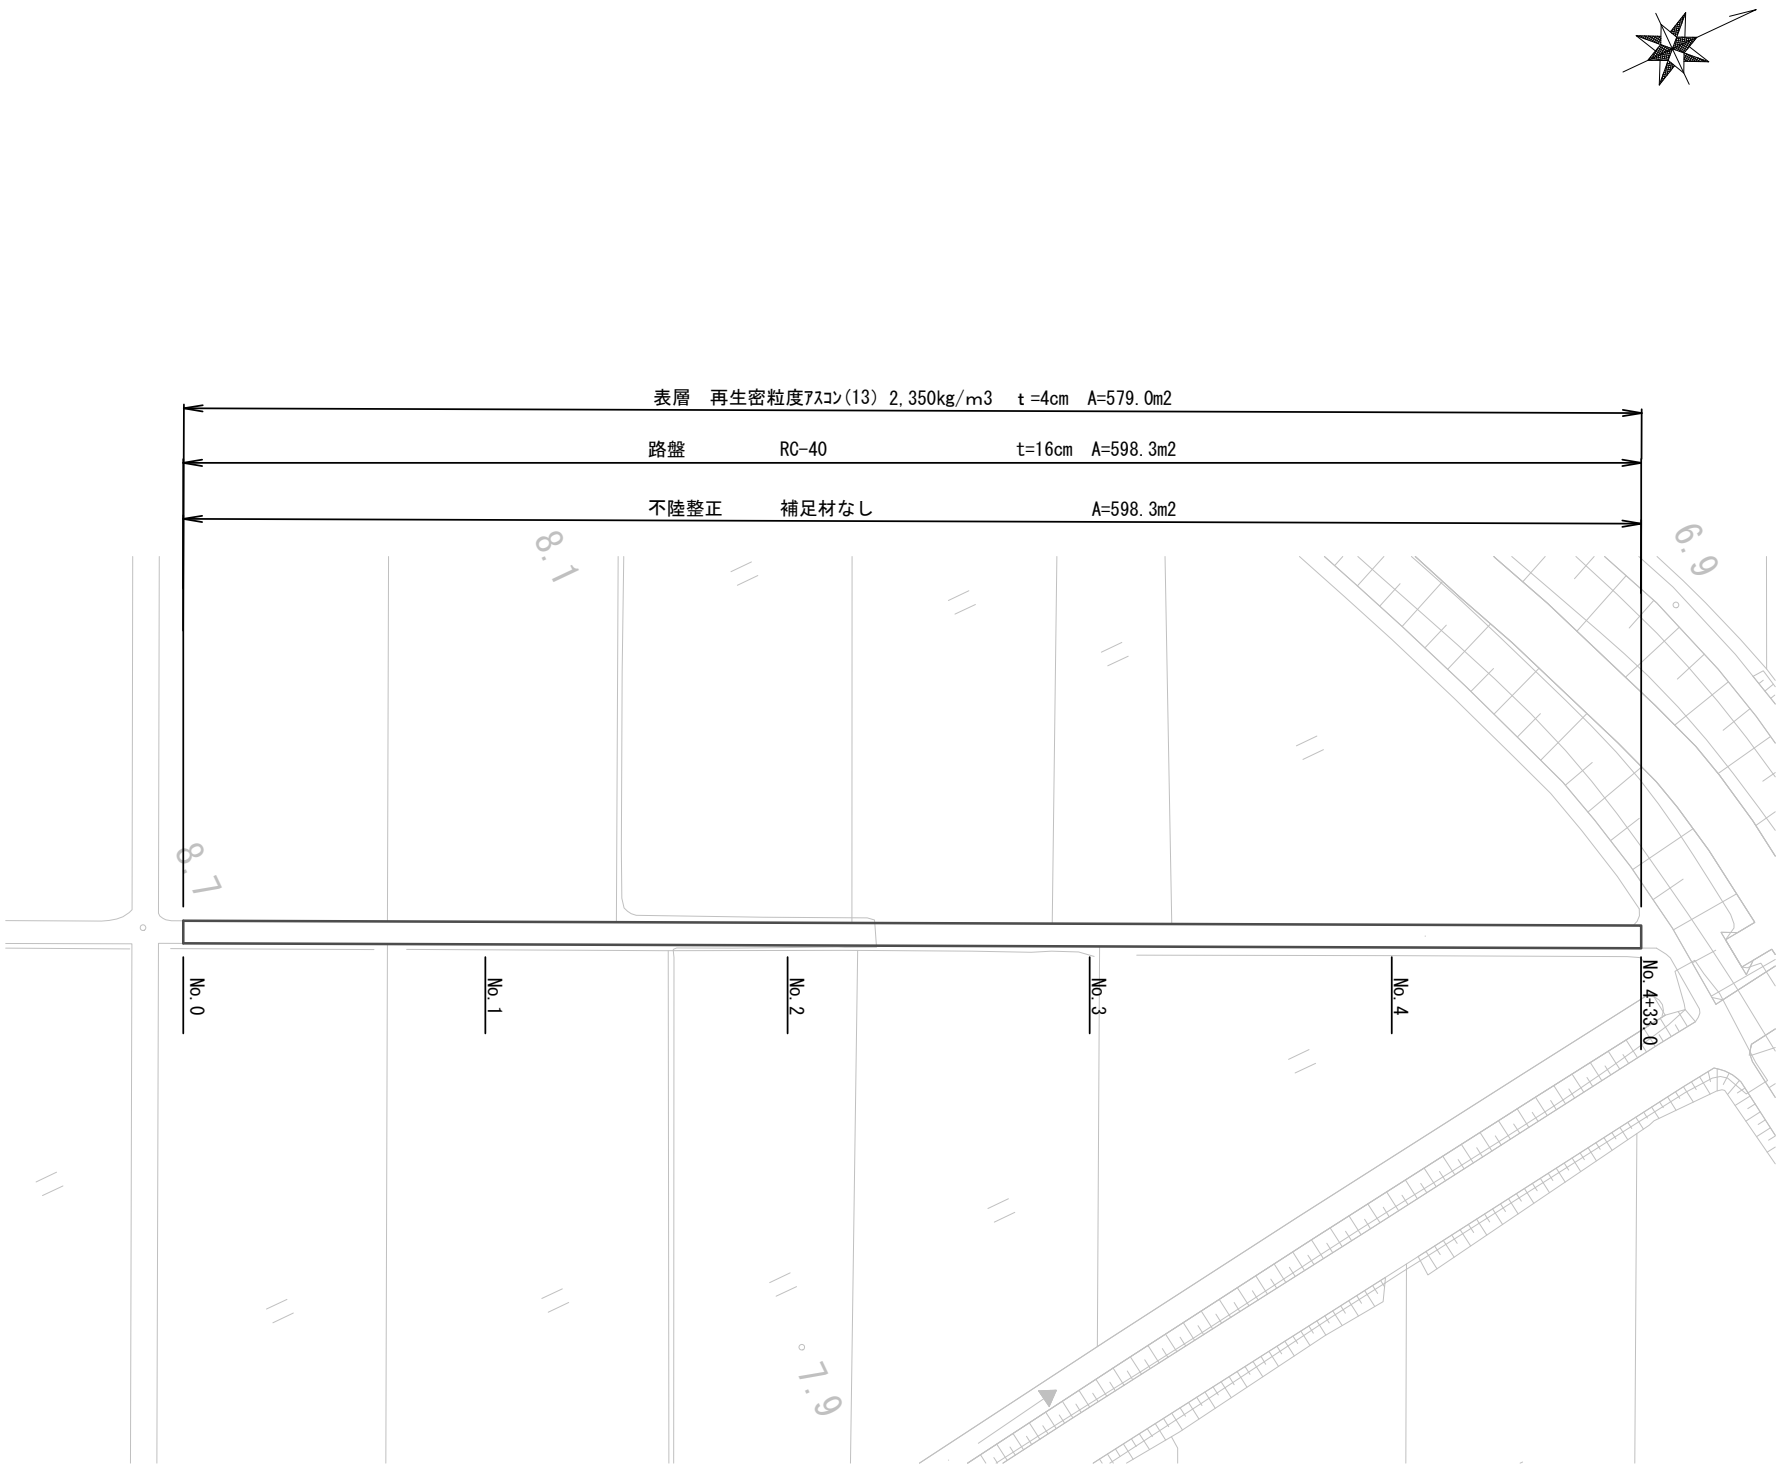

工法図

S=1:20

舗装工断面図

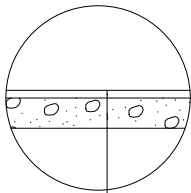

表層(再生密粒度7スコン(13) t=4cm)

路盤(RC-40 t=16cm)

不陸整正(補足材なし)

1号工事箇所
※この図面はA1サイズを原寸とする。

工事名	平成29年度 農基環第5号 片田田中町及び片田長谷場町地内 農道舗装工事		
施工箇所名	津市片田田中町及び片田長谷場町地内		
図面の種類	平面図・標準横断面図・工法図		
縮尺	図示	図面番号	1/3
事業所名	津市農林水産部 農業基盤整備課		


平面図

S=1:500



舗装工標準図


S=1:100

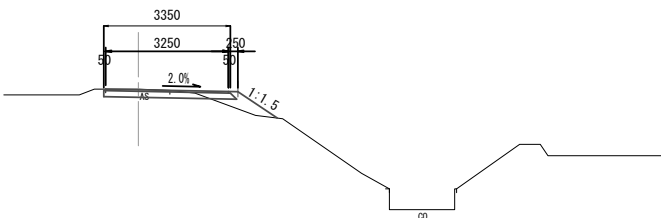

工法図

S=1:20

舗装工断面図

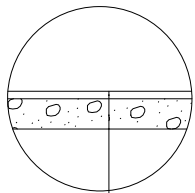

表層(再生密粒度7スコン(13) t=4cm)

路盤(RC-40 t=16cm)

不陸整正(補足材なし)


2号工事箇所
※この図面はA1サイズを原寸とする

工事名	平成29年度 農基環第5号 片田田中町及び片田長谷場町地内 農道舗装工事		
施工箇所名	津市片田田中町及び片田長谷場町地内		
図面の種類	平面図・舗装工標準図・工法図		
縮 尺	図示	図面番号	2 / 3
事業所名	津市農林水産部 農業基盤整備課		


横断面図

S=1:50


NO. 0+20. 0

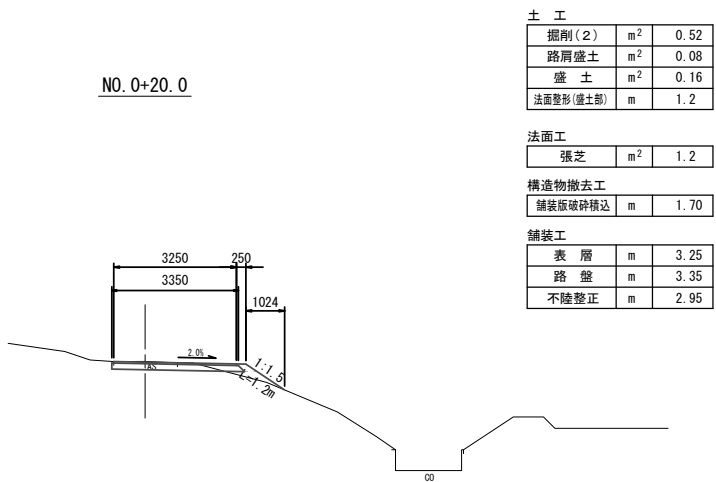


NO. 0+33. 0 (同所)

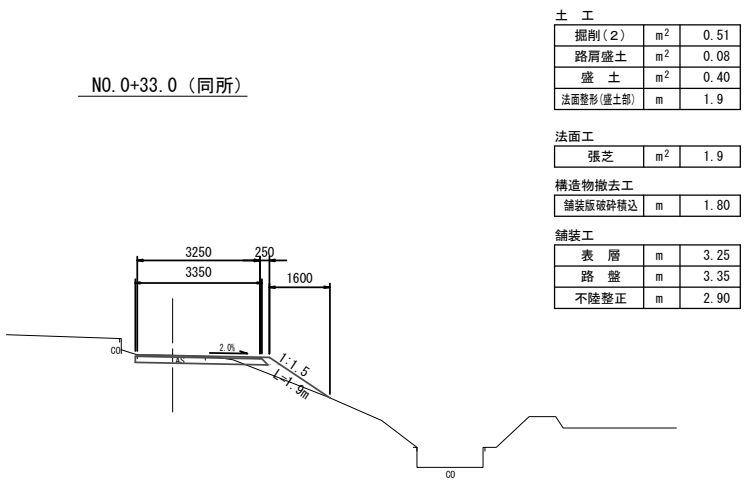


NO. 1+25. 0

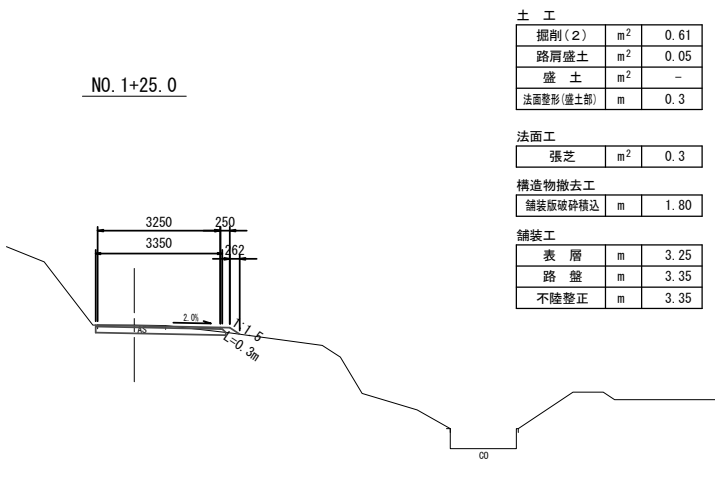


NO. 0+11. 0

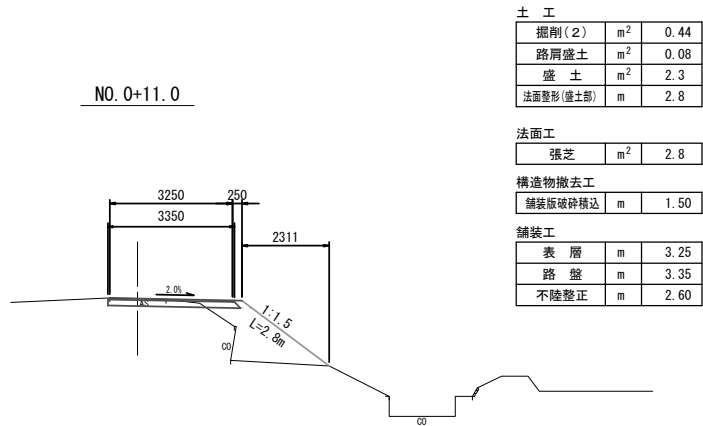


NO. 0+21. 5 (同所) ~NO. 0+33. 0

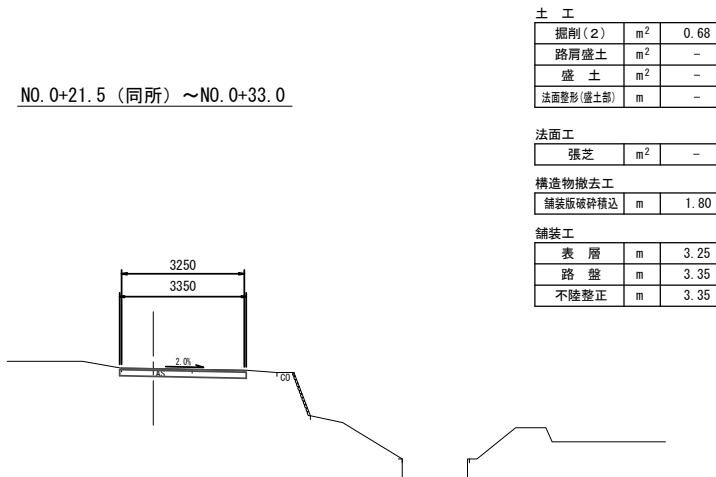


NO. 1+20. 0

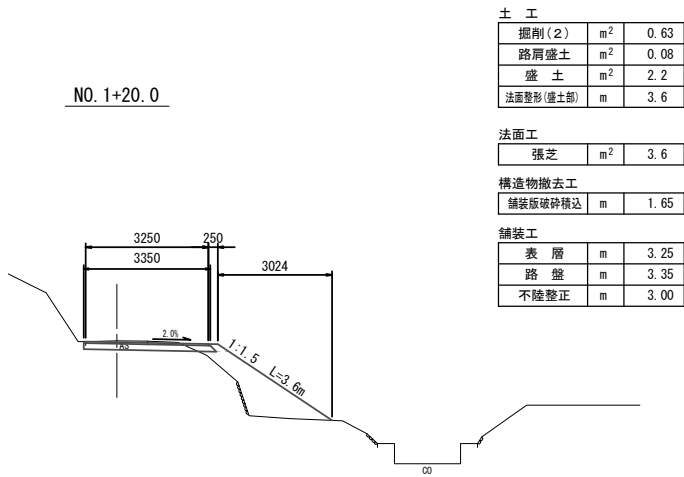


NO. 0

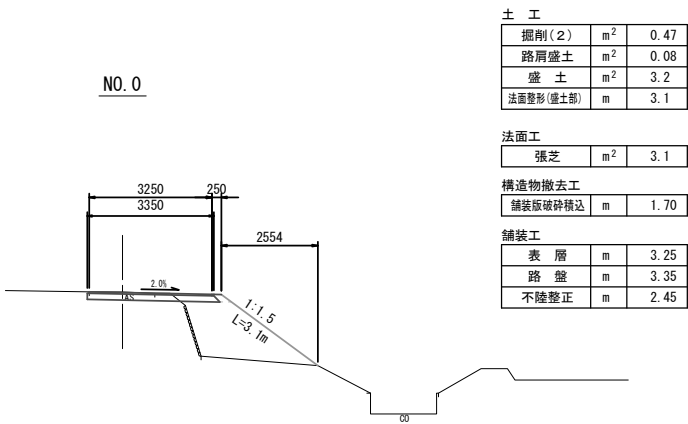

NO. 0+21. 5

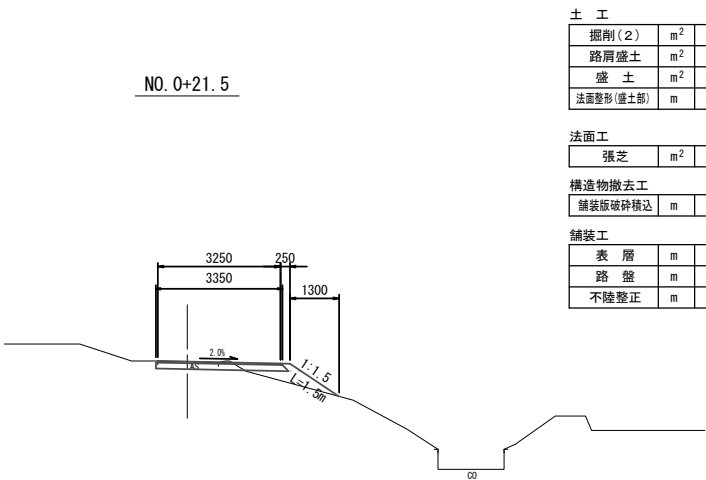

NO. 1

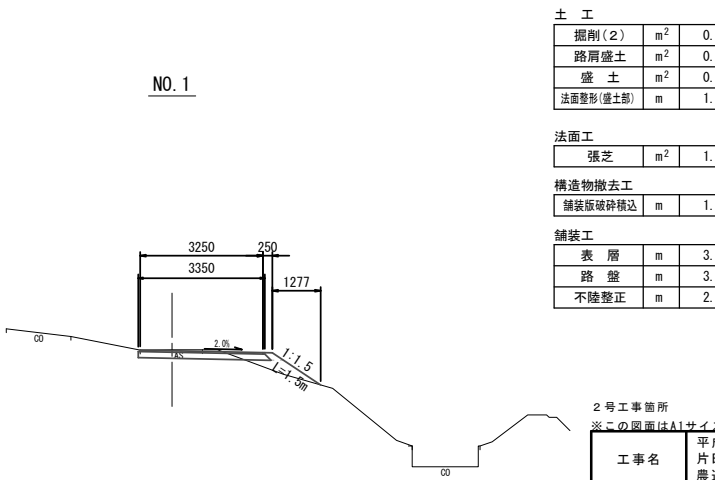

2号工事箇所
※この図面はA1サイズを原寸とする

工事名	平成29年度 農基環第5号 片田田中町及び片田長谷場町地内 農道舗装工事		
施工箇所名	津市片田田中町及び片田長谷場町地内		
図面の種類	横断面図		
縮 尺	1:50	図面番号	33
事業所名	津市農林水産部 農業基盤整備課		