
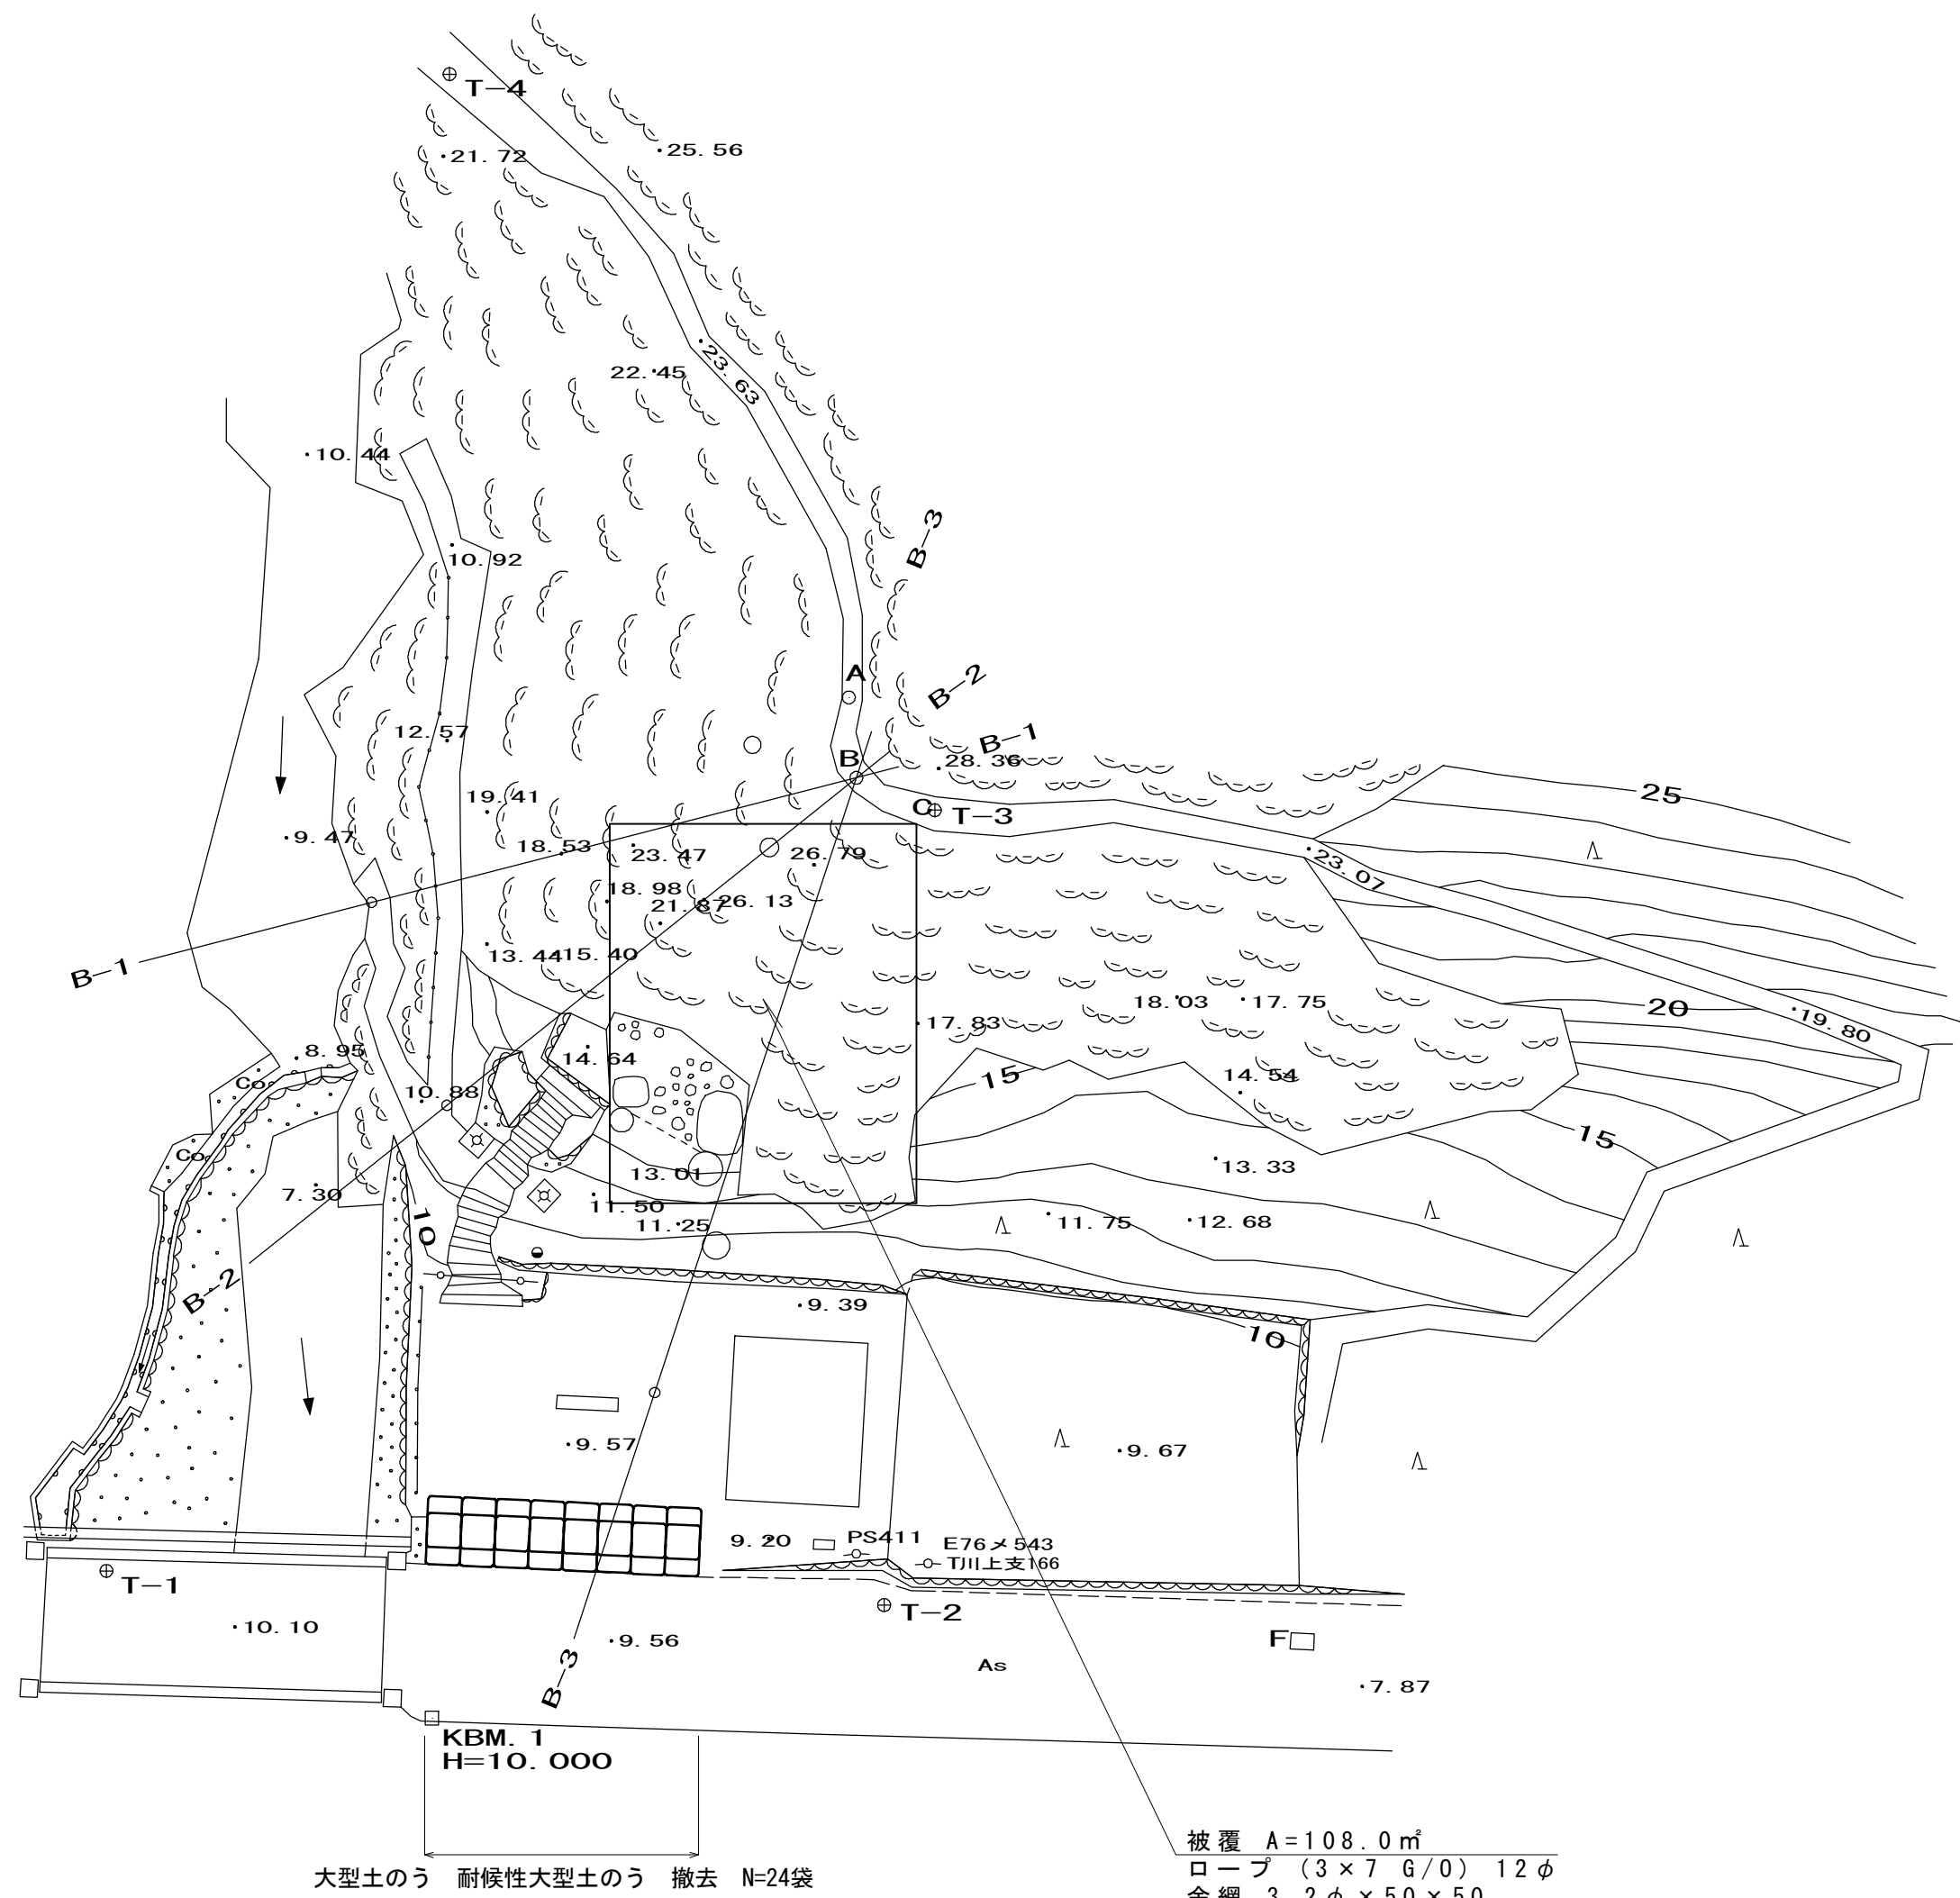


平面図
S=1:200

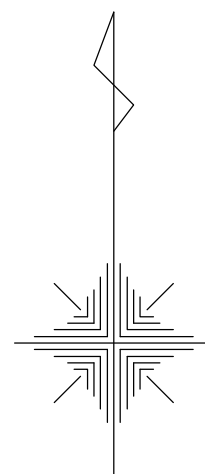

※この図面はA1サイズを原寸とする。

工 事 名	平成29年度南道維第18号 美杉町川上地内道路修繕工事		
施工箇所名	津市美杉町川上地内		
図面の種類	平 面 図		
縮 尺	S=1:200	図面番号	1/5
事業所名	津市建設部津南工事事務所		

横断面図(1)


S=1:70

B-1

GH=26.75
FH=

B-2

GH=26.75
FH=

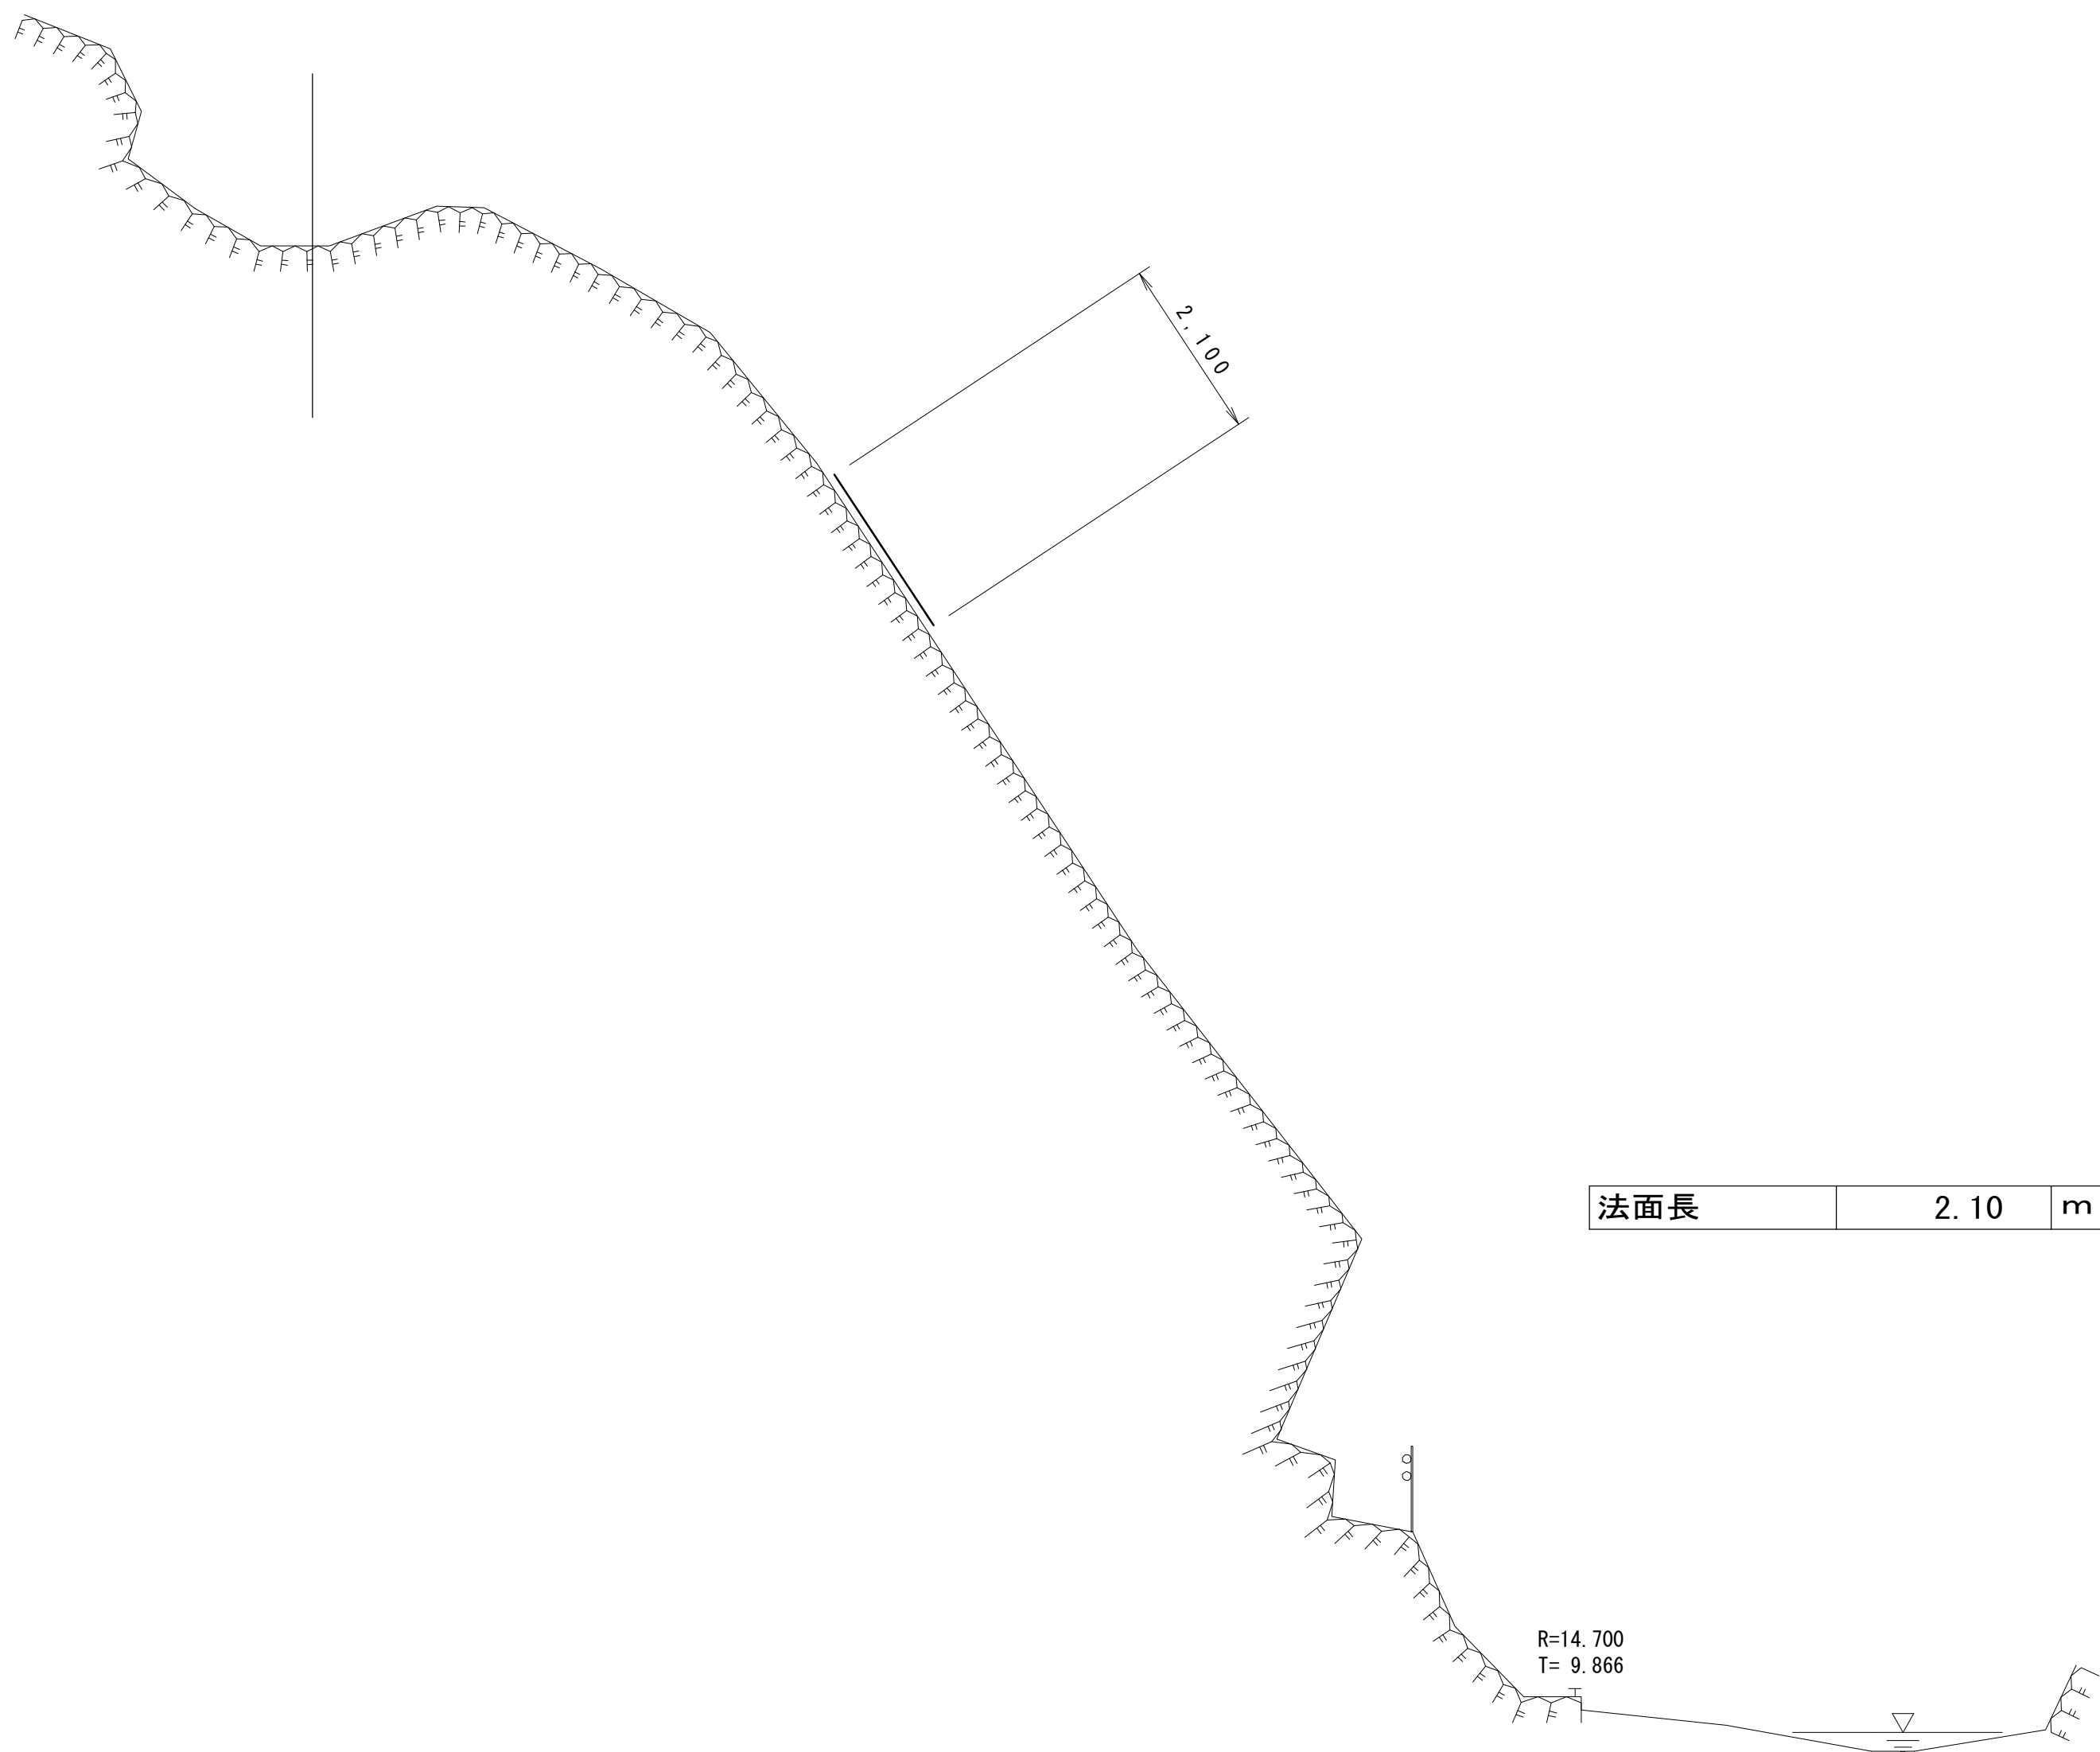

DL=5.00



DL=5.00

※この図面はA1サイズを原寸とする。

工 事 名	平成29年度南道維第18号 美杉町川上地内道路修繕工事		
施工箇所名	津市美杉町川上地内		
図面の種類	横断面図(1)		
縮 尺	S=1:70	図面番号	2/5
事業所名	津市建設部津南工事事務所		

横断面図(2)
S=1:70

B-3
GH=26.75
FH=

法面長	11.70	m
-----	-------	---

11.700

R=19.000
T= 9.314

As

DL=5.00

DL=5.00

※この図面はA1サイズを原寸とする。

工 事 名	平成29年度南道維第18号 美杉町川上地内道路修繕工事		
施工箇所名	津市美杉町川上地内		
図面の種類	横断面図(2)		
縮 尺	S=1:70	図面番号	3/5
事業所名	津市建設部津南工事事務所		

S=1 : 50

$$A = 108.0 \text{ m}^2$$


材料明細表

式当り

結合コイル使用数量	
コイル	2mm 半113個

※ 下記割合にて数量算出（但し、図中表記はすべて岩部用）

アンカー
岩部用 - 50%%P 土被り部用 - 40%%P 土砂部用 - 10%%P

※ アンカーの型式は設置箇所の土質状況により別途協議するものとする。

※ 施工寸法は現地にて適宜調整し別途協議するものとする。

※ 岩部用・土被り部用・土砂部用アンカーは、せん断方向及び引抜方向に抵抗するアンカーとする。

※この図面はA1サイズを原寸とする。 (参考)

工 事 名 平成29年度南道維第18号
美杉町川上地内道路修繕工事

施工箇所名	津市美杉町川上地内
-------	-----------


図面の種類

縮	尺	S=1 : 50	図面番号	4/5
---	---	----------	------	-----

事業所名 津市建設部津南工事事務所

構 造 図


標準構造展開図
S=1/100

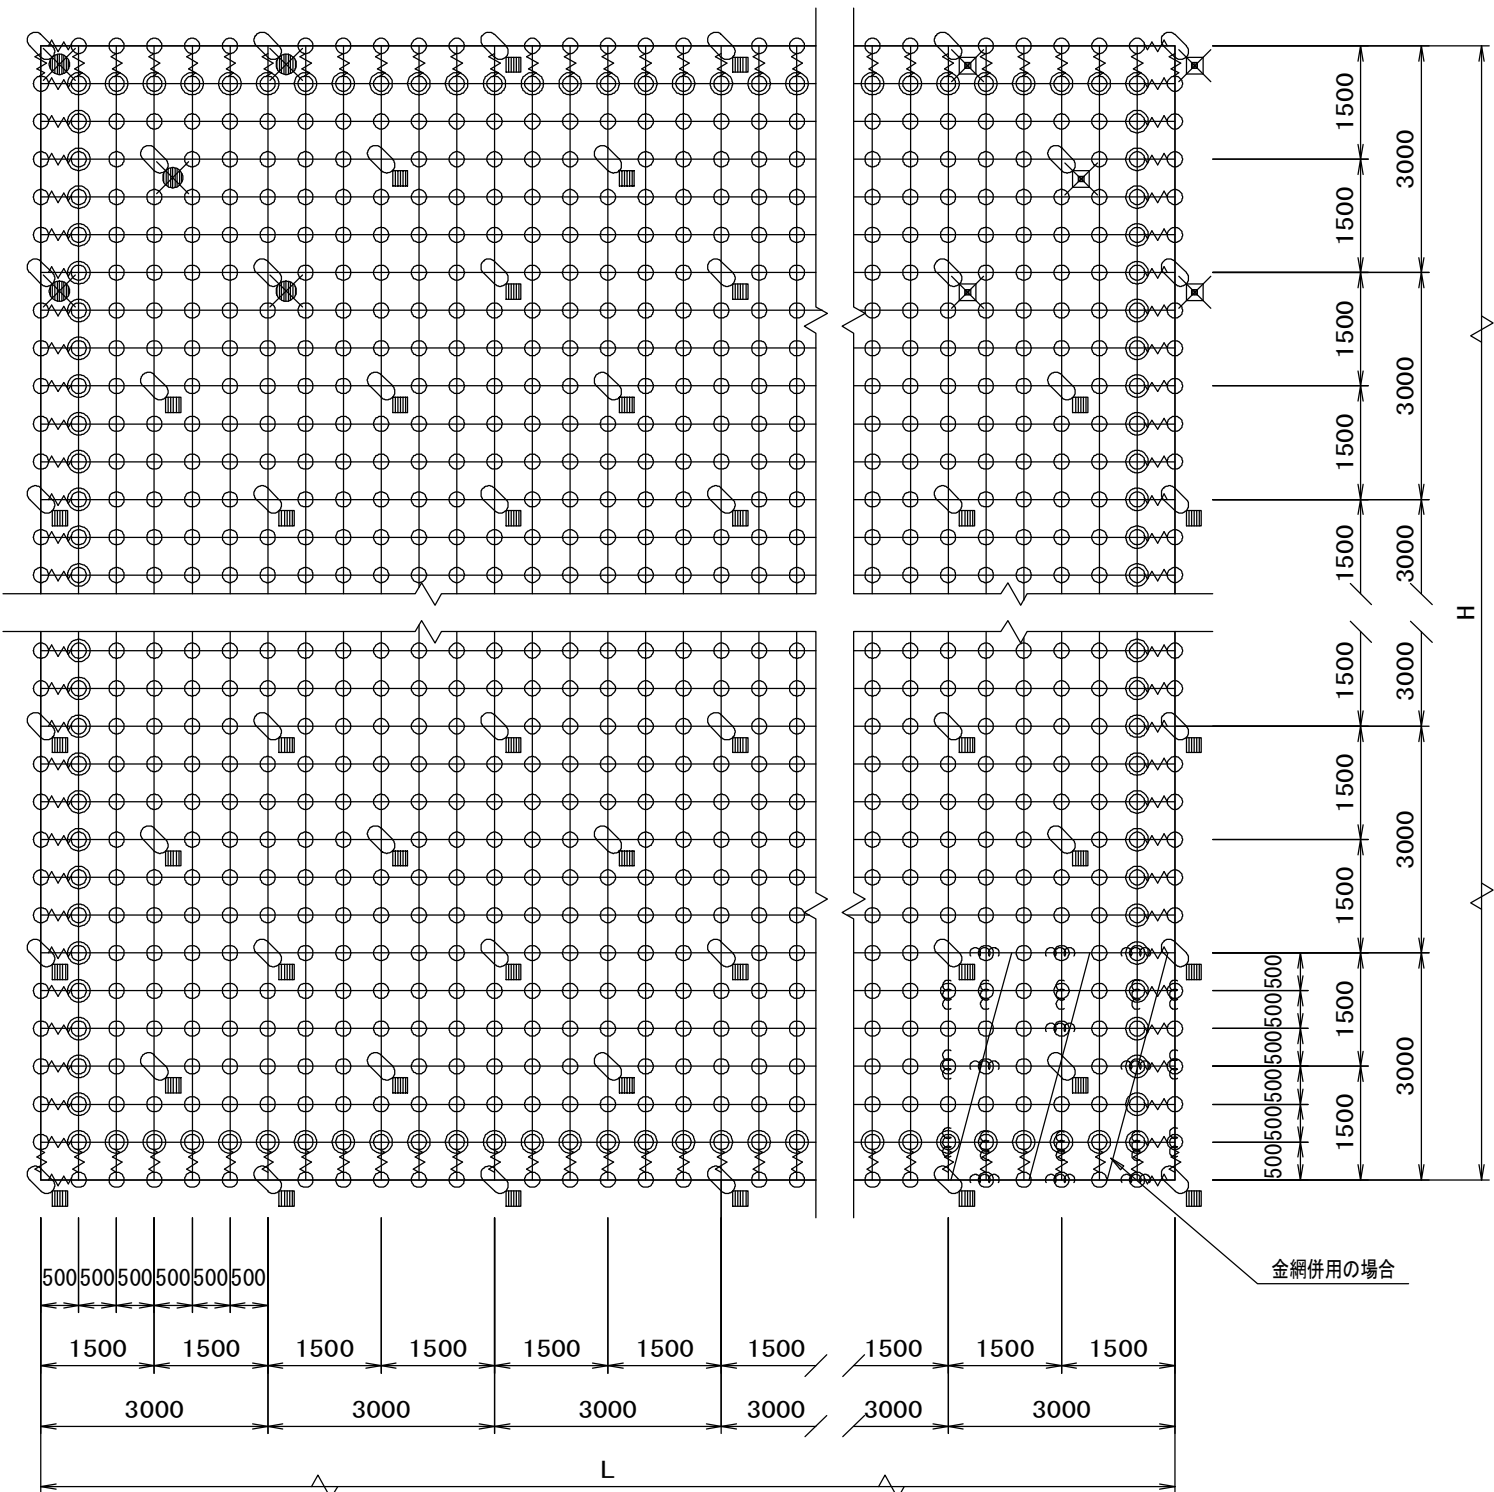


部 品 明 細 表

名 称		仕 様 ・ 寸 法 (mm)	記号
主ロープ	縦	3×7 G/0 12φ	垂鉛メッキ
	横	3×7 G/0 12φ	垂鉛メッキ
補強ロープ	縦	3×7 G/0 12φ	垂鉛メッキ
	横	3×7 G/0 12φ	垂鉛メッキ
巻付グリップ (E型)		12φ用-800	垂鉛メッキ
岩部用TSKセメントアンカー		D22 (M20) × 1000	垂鉛メッキ
土被り部用TSKブレイクアンカー-25		114.3φ × 4.5-1100	垂鉛メッキ
		D22 (M20) × 650	
土砂部用TSKブレイクアンカー-25		114.3φ × 4.5-1400	垂鉛メッキ
		D22 (M20) × 650	
十字アンカーグリップ		12φ用 50×95	垂鉛メッキ
Vクリップ		(大) 4.0t × 109	垂鉛メッキ
		(小) 3.2t × 92	垂鉛メッキ
金網		3.2φ × 50 × 50	Z-GS3
結合コイル		3.2φ × 50 × 300	垂鉛メッキ


Vクリップ (小)
S=1/2

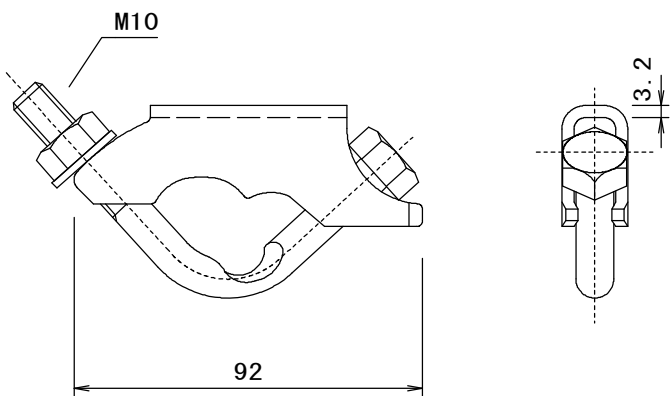



Vクリップ (大)
S=1/2

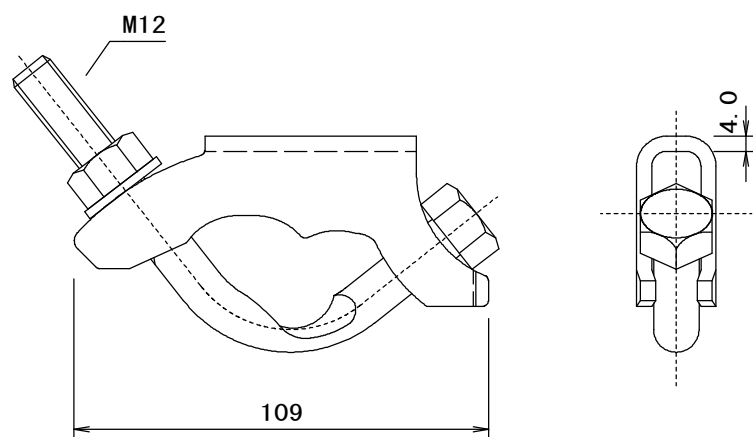


横断面図
S=1/100

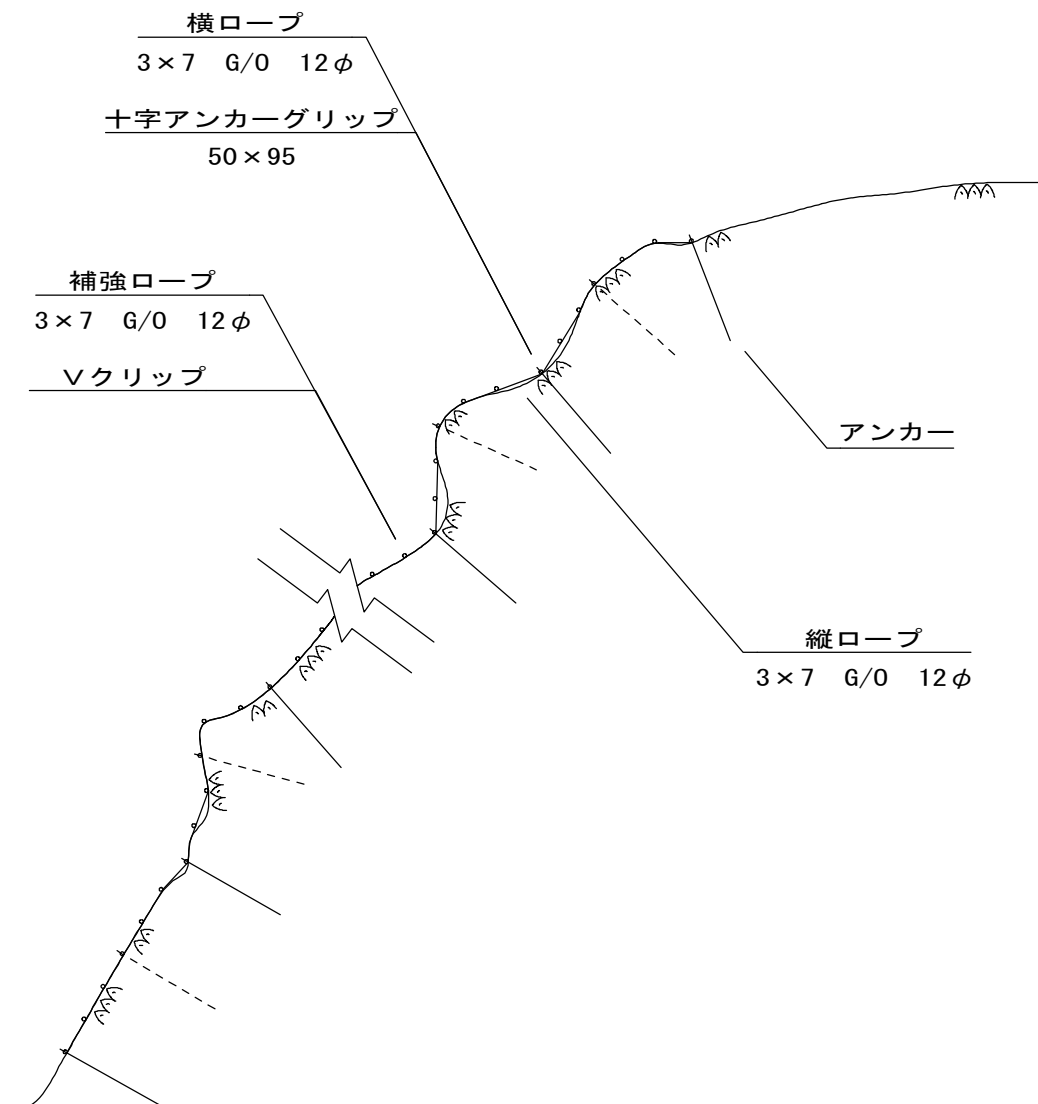


岩部用TSKセメントアンカー
十字アンカーグリップ
S=1/3

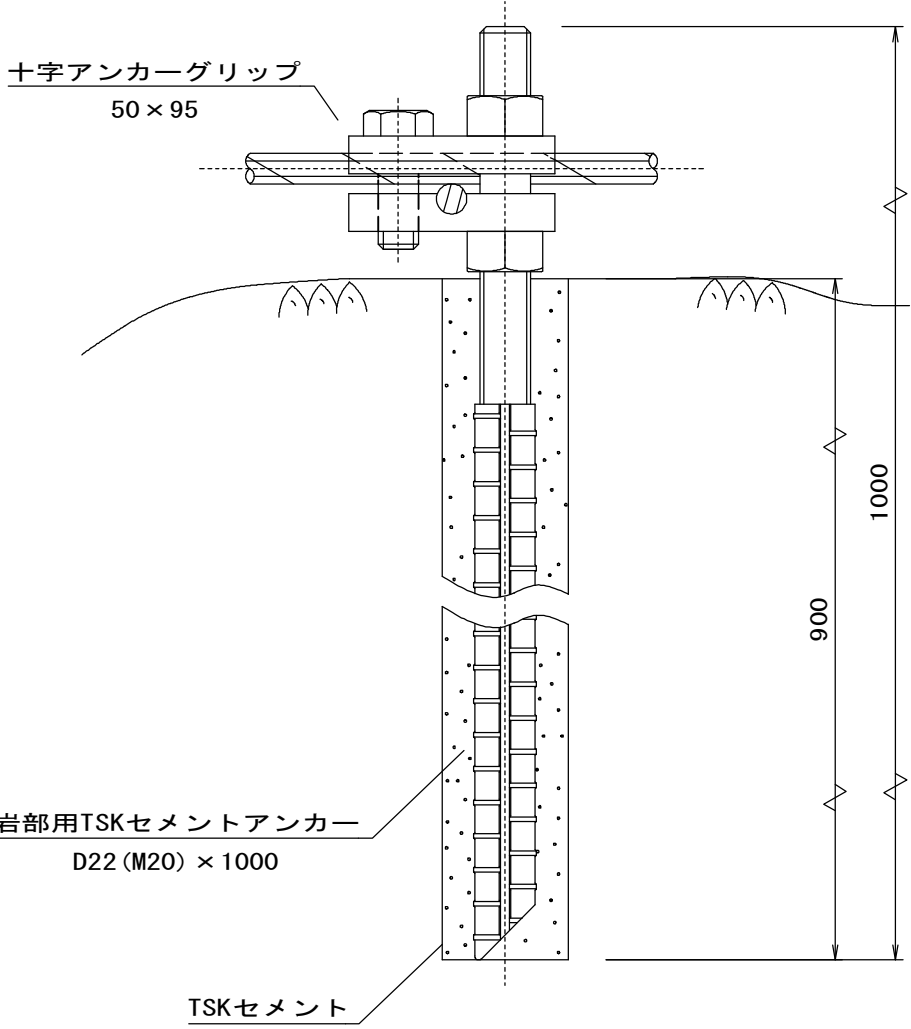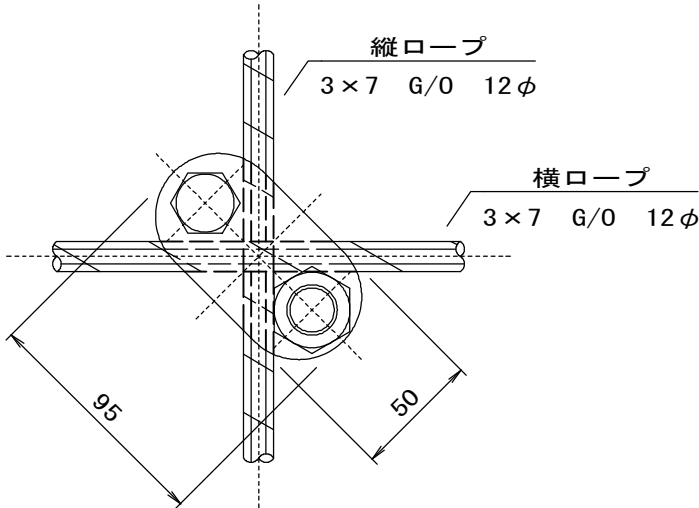

土被り部用TSKブレイクアンカー-25
S=1/10

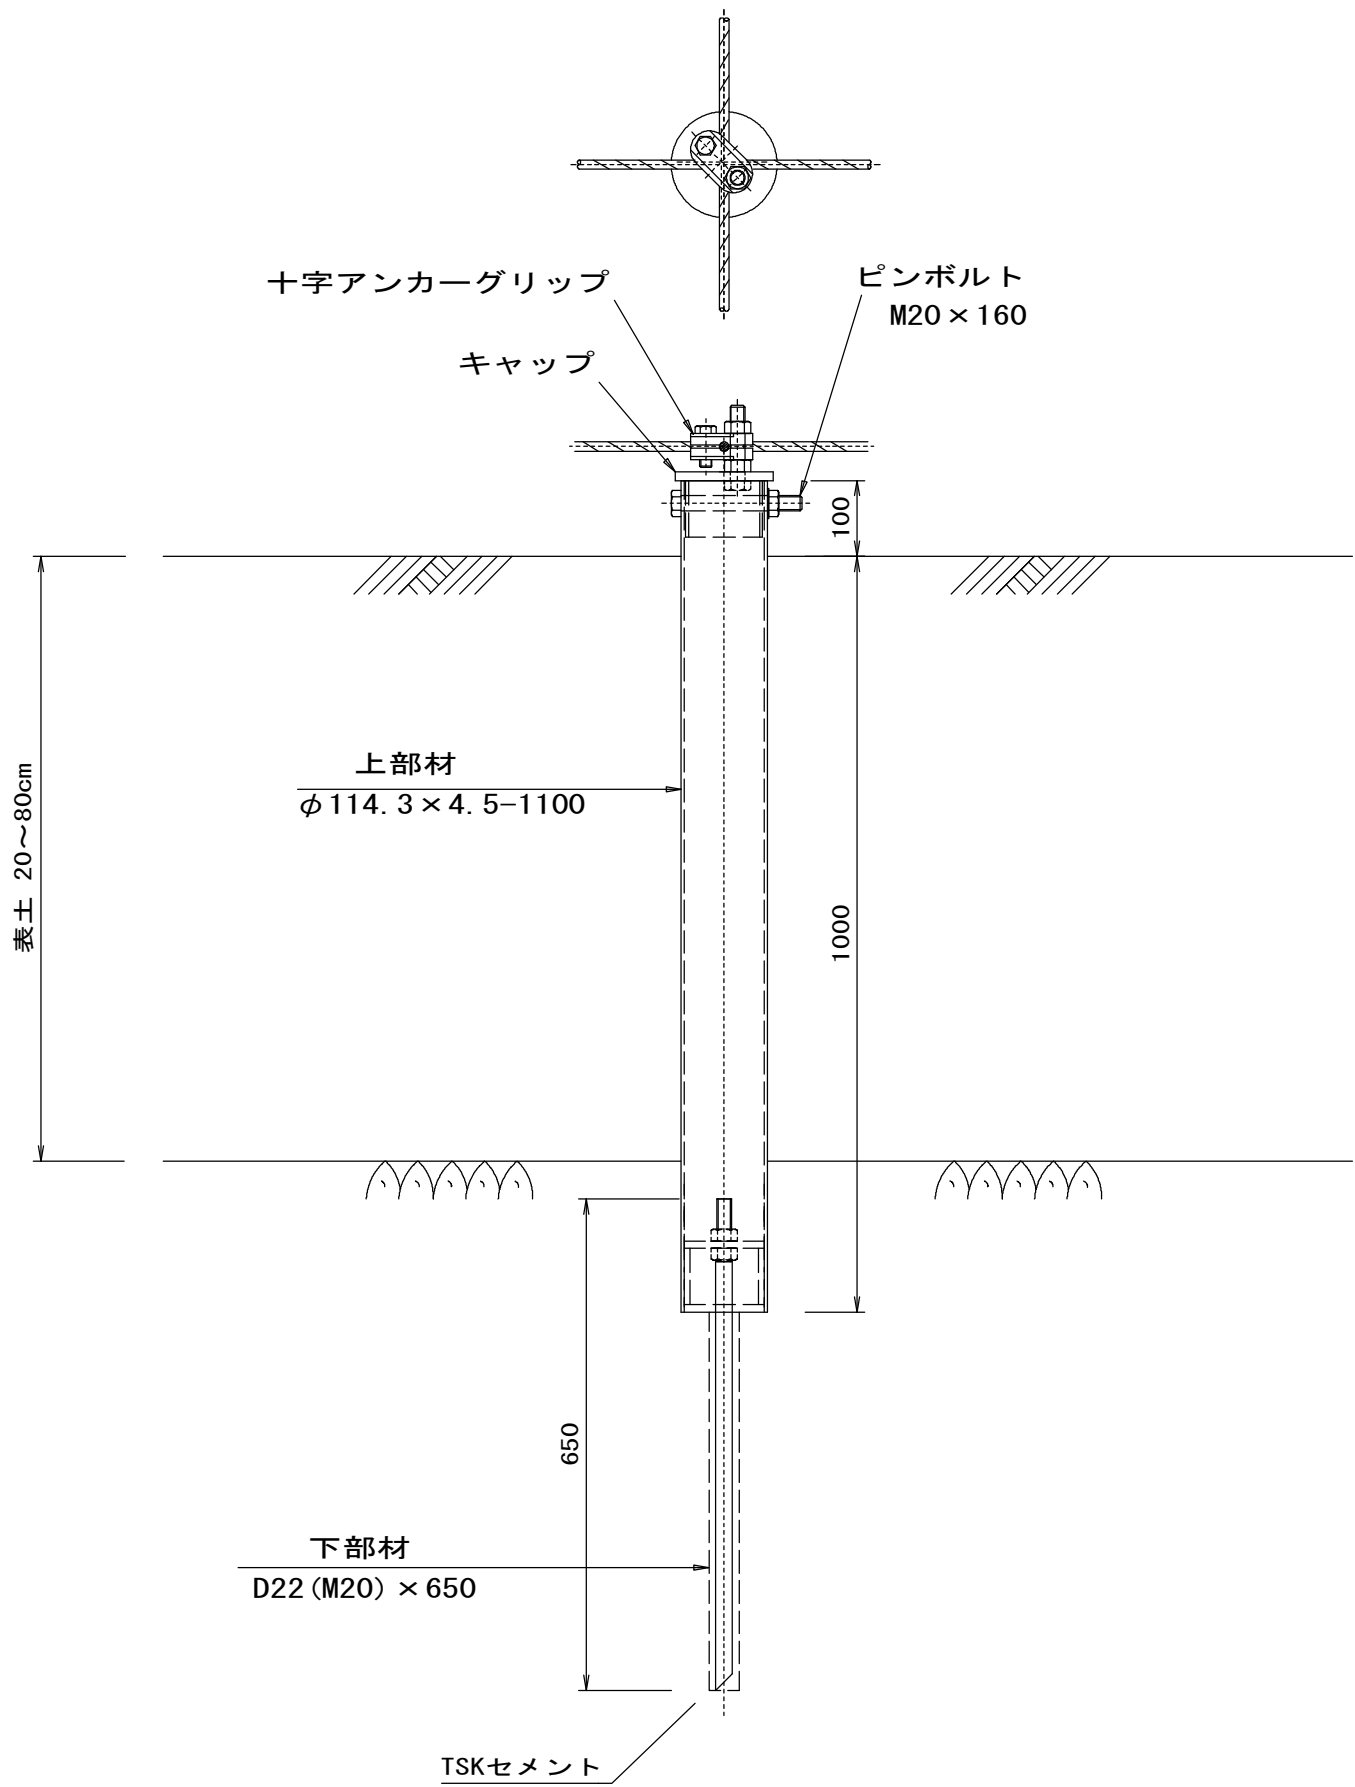


巻付グリップ
S=1/5

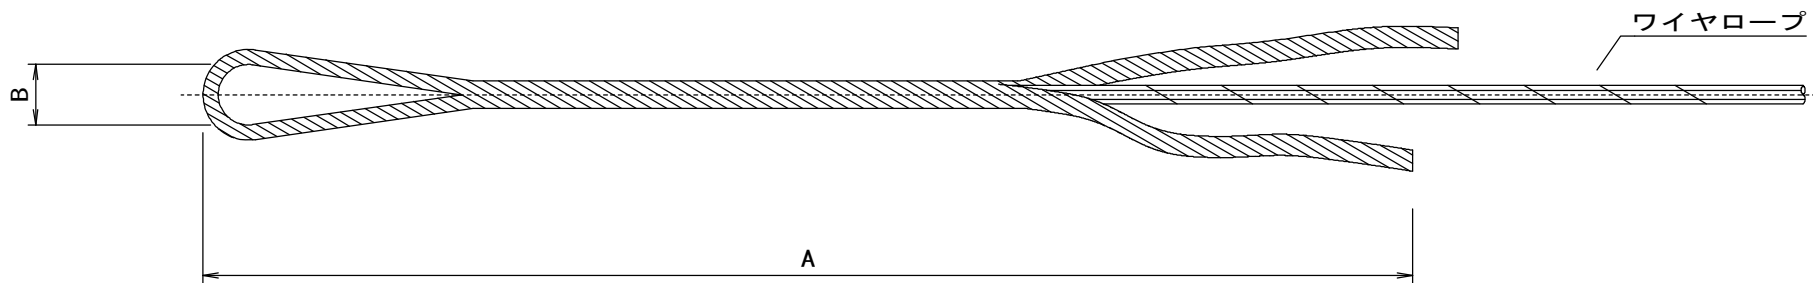

寸法表


	名 称	A	B
巻付グリップ (E型)	12φ用-800	800	40

結合コイル 3.2φ
S=1/5

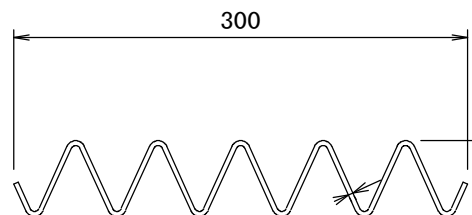

結合コイル使用数量	
主ロープ (※)	3 m 当り 3 個

土砂部用TSKブレイクアンカー-25
S=1/10

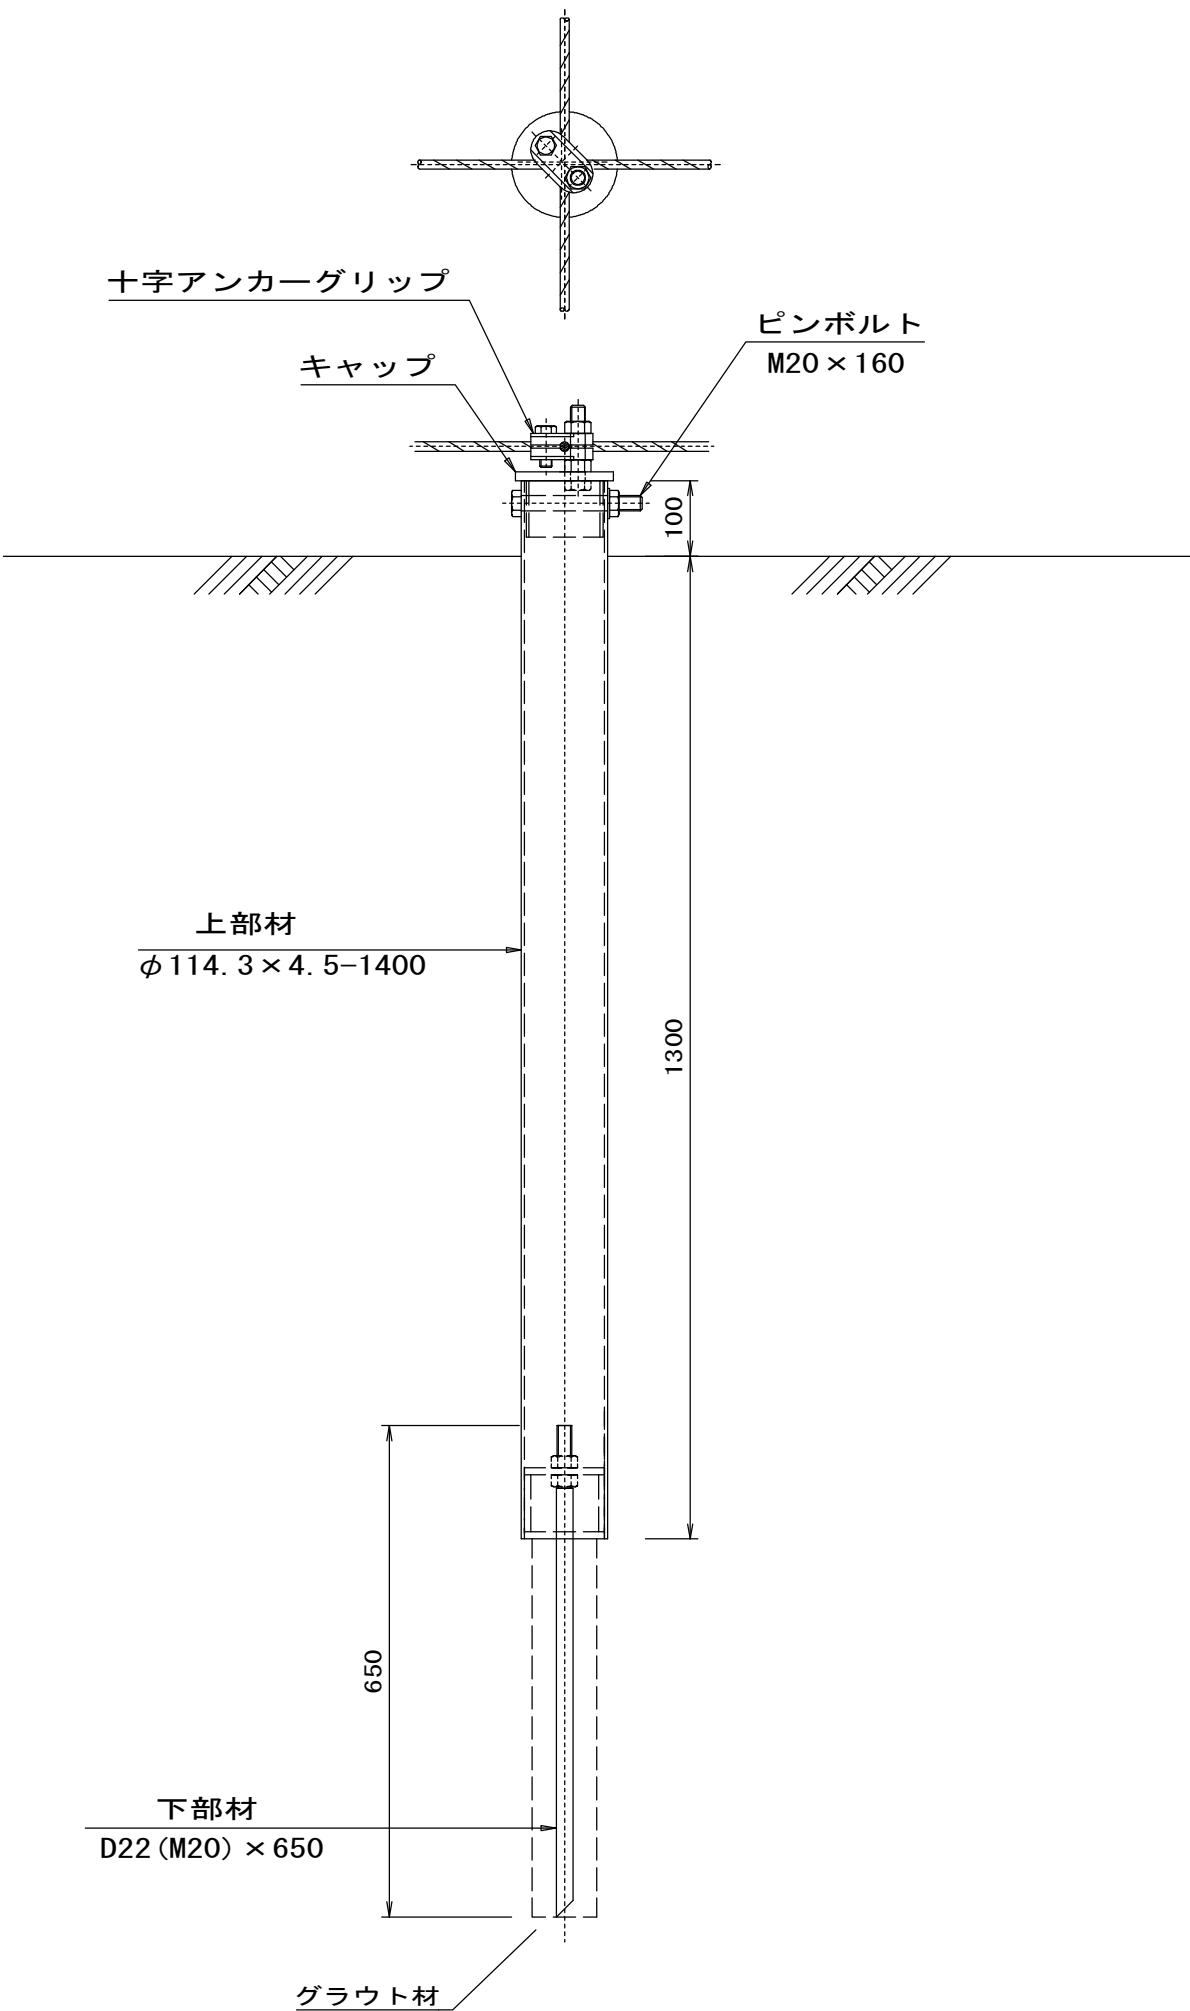

※この図面はA1サイズを原寸とする。(参考)

工 事 名	平成29年度南道縦第18号 美杉町川上地内道路修繕工事		
施工箇所名	津市美杉町川上地内		
図面の種類	構 造 図		
縮 尺	図 示	図面番号	5/5
事業所名	津市建設部津南工事事務所		