


平面図

S=1:250

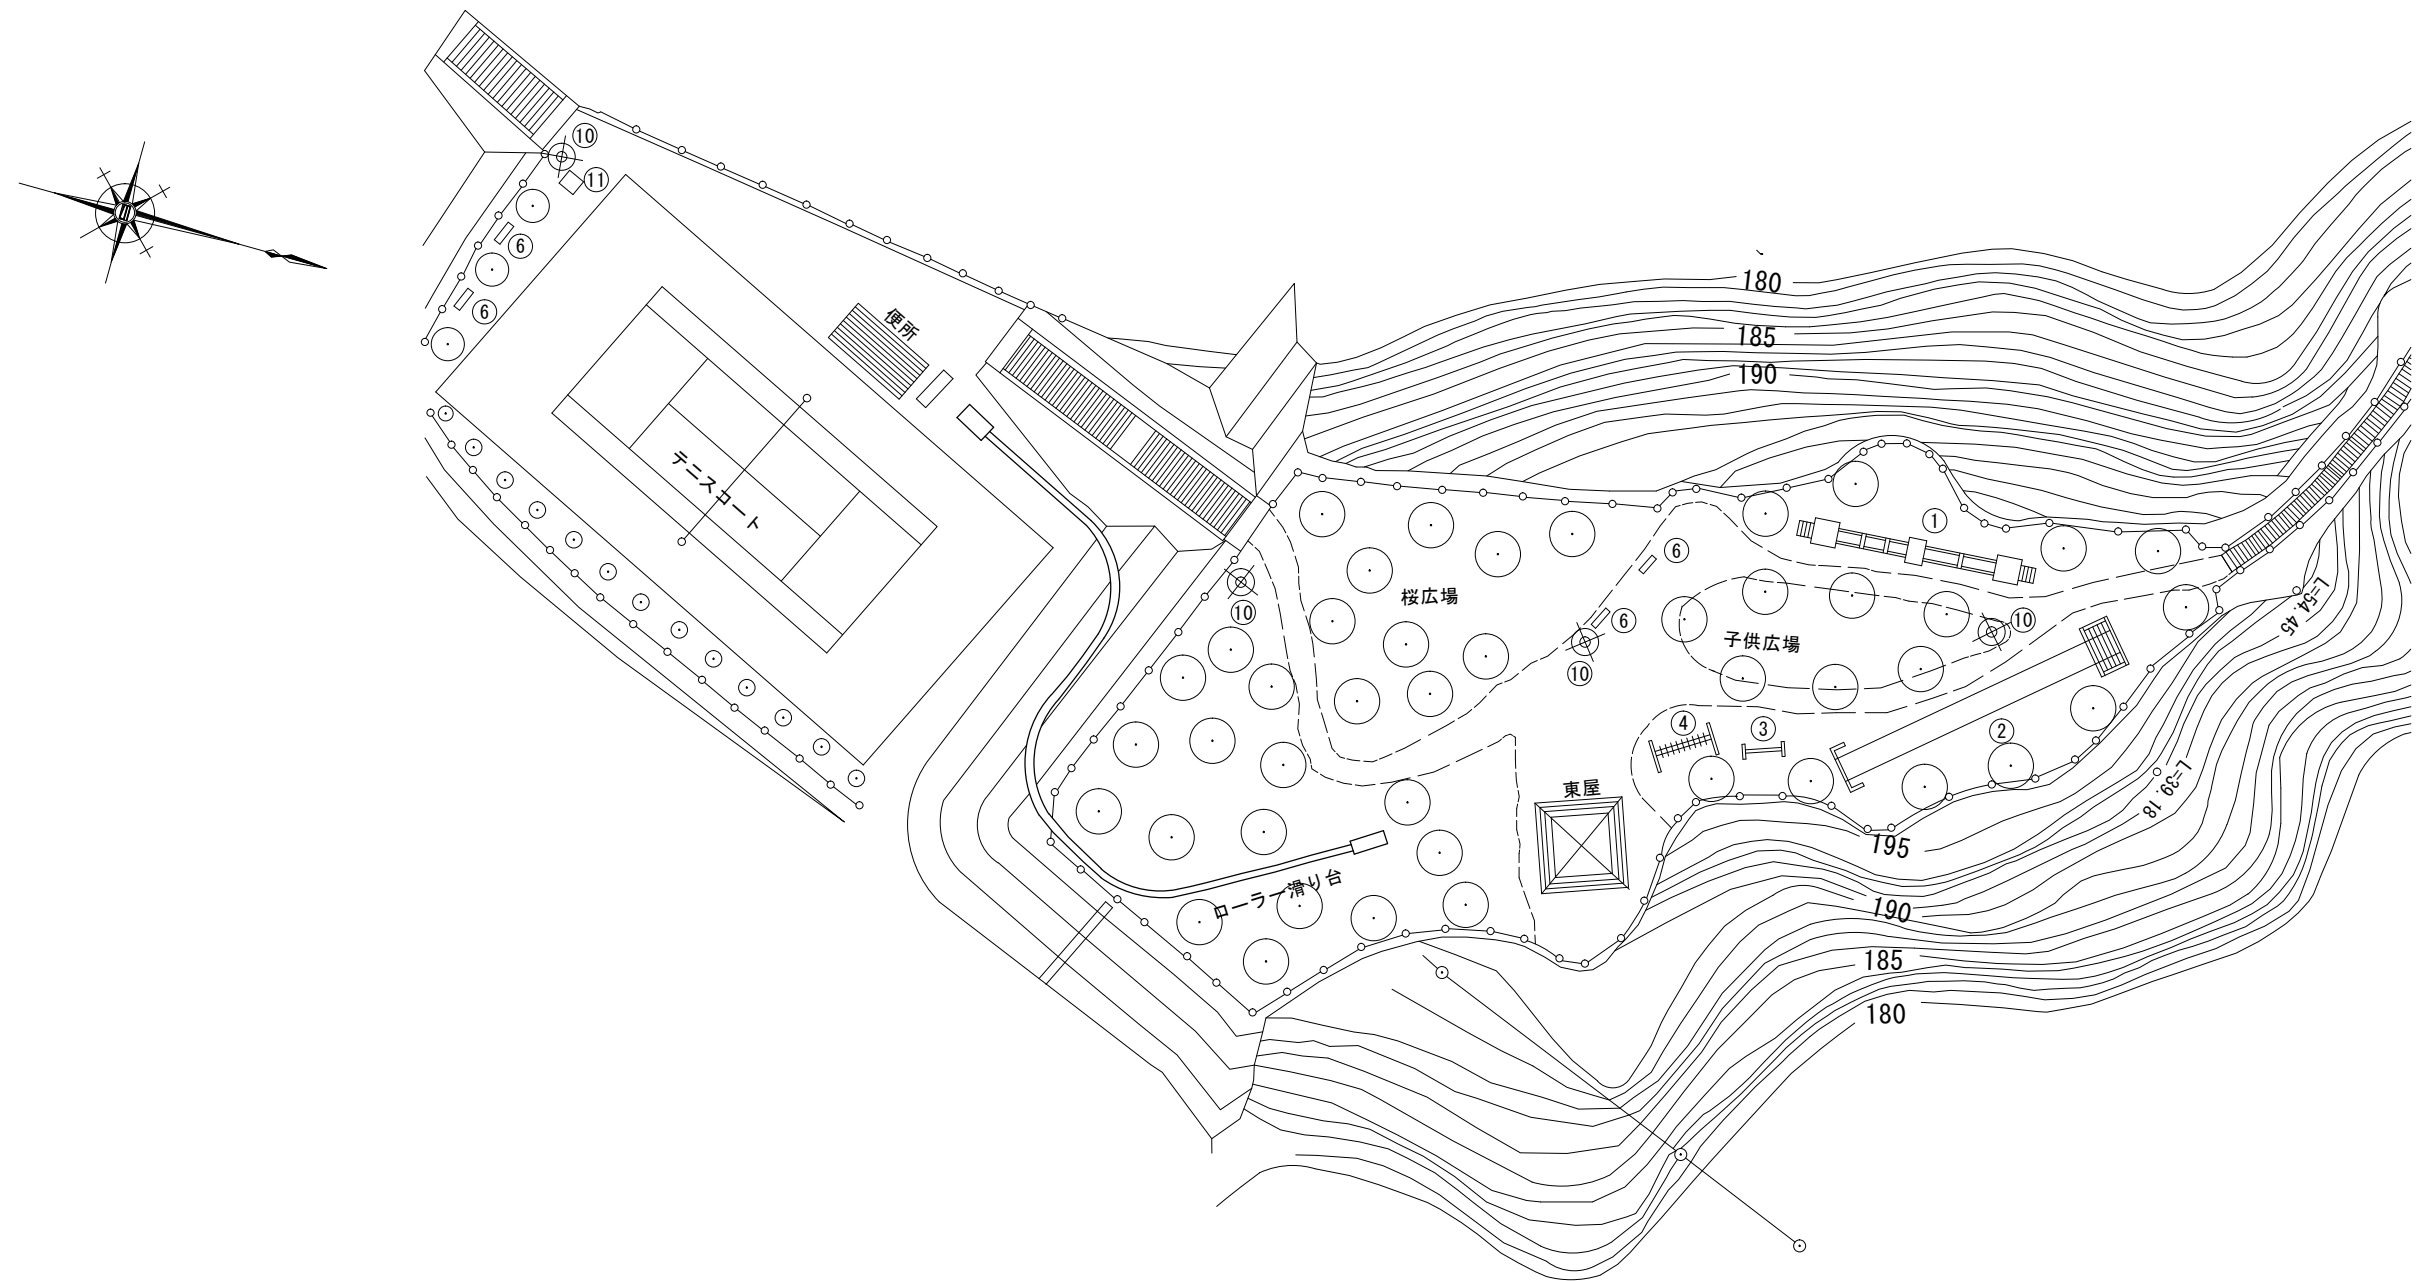

公園施設撤去 N=1式
(ローラー滑り台)


※この図面はA1サイズを原寸とする

工事名	平成29年度北芸地第1号 ふれあい公園ローラー滑り台解体工事		
施工箇所名	津市 芸濃町河内 地内		
図面の種類	撤去工平面図		
縮尺	図示	図面番号	1 / 4
事務所名	津市建設部津北工事事務所		


構造物撤去工詳細図(1)

スタートサインゲート

S=1:20

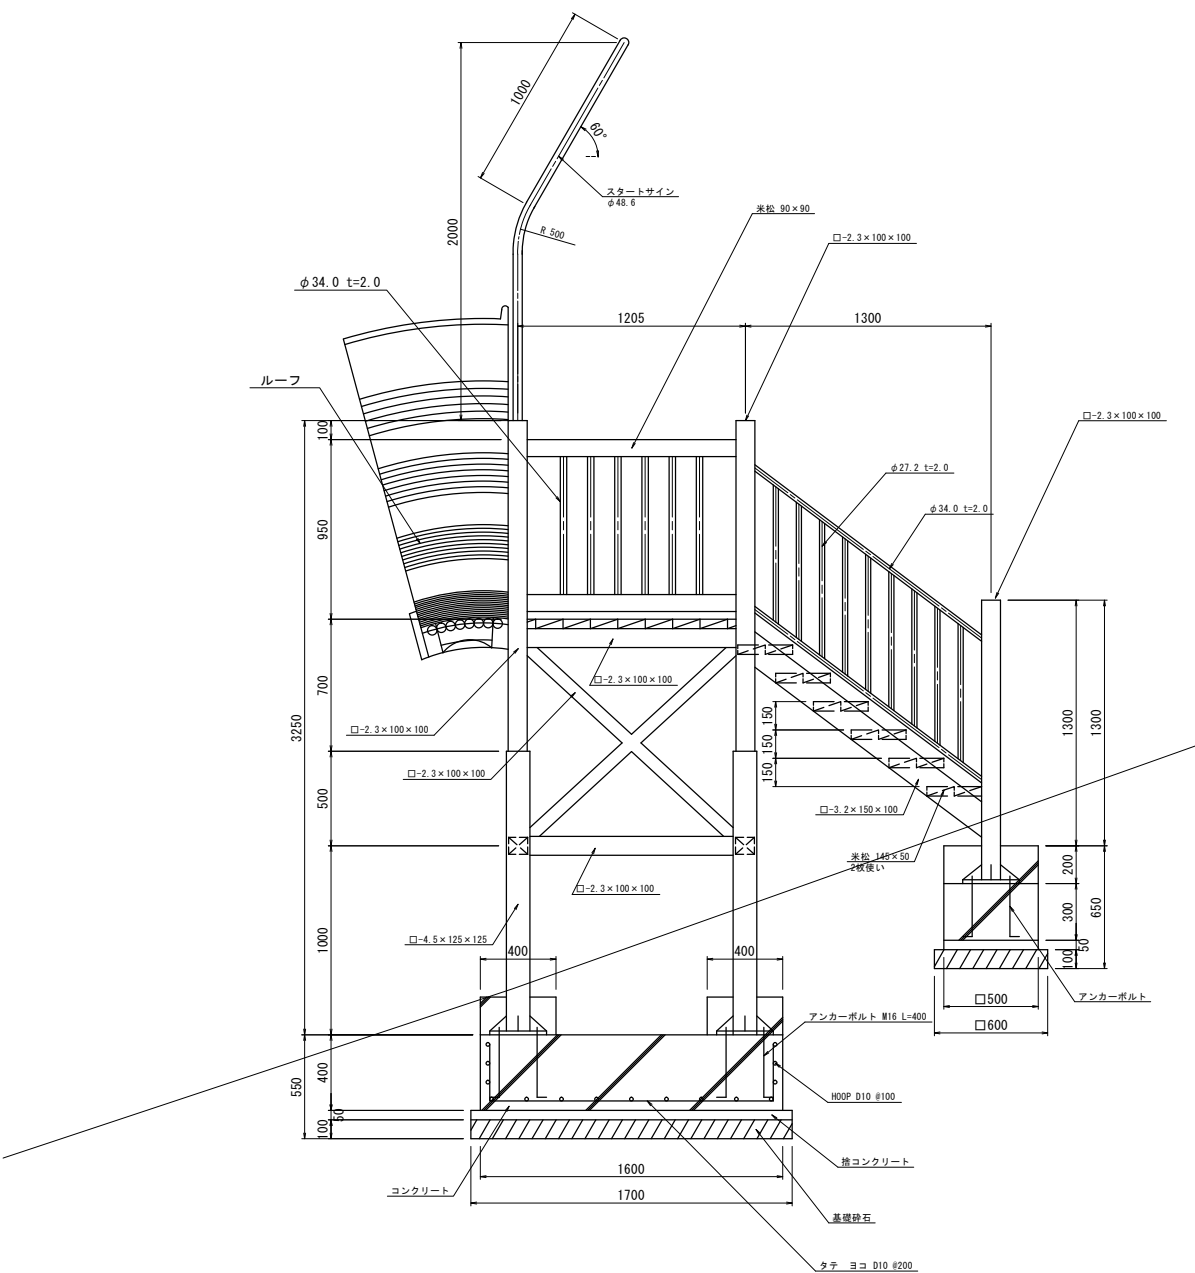

D基礎

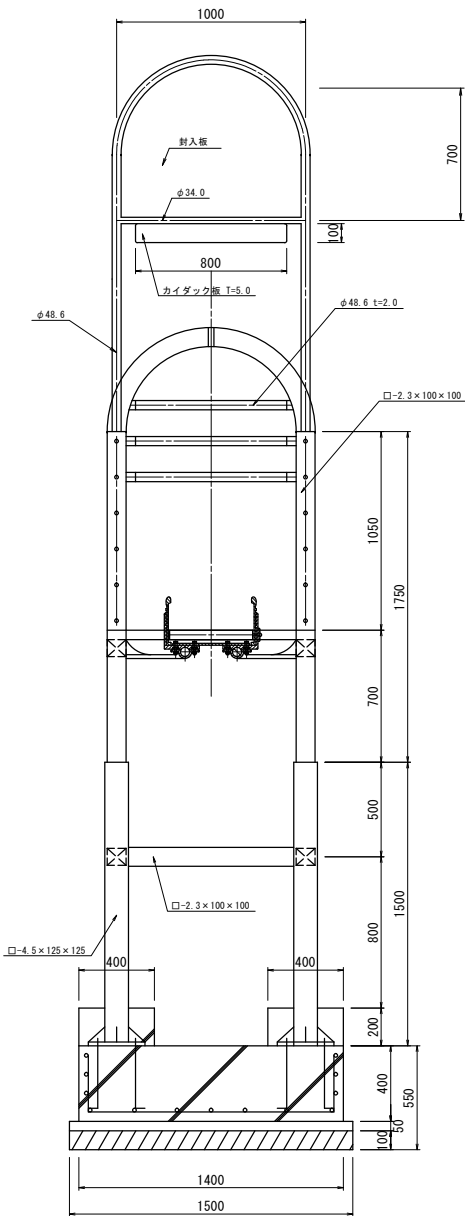

D基礎

構造物撤去 数量表

				1.0式当り
名 称	規 格	単 位	数 量	備 考
公園施設撤去	ローラー滑り台	基	1.0	参考重量 315.61kg
現場発生品運搬(1)	鋼材	t	0.316	
現場発生品運搬(3)	木材	m3	0.2	
鋼材切断(1)	φ27.2	箇所	18	
鋼材切断(2)	φ34.0	箇所	17	
鋼材切断(3)	φ48.6	箇所	4	
鋼材切断(5)	□-2.3×100×100	箇所	12	
鋼材切断(6)	□-3.2×150×100	箇所	2	
鋼材切断(6)	□-4.5×125×125	箇所	4	

※撤去構造物は、現地計測した概ねの概算値である。
※基礎及び埋設長については、推定寸法である。
※重量等については、想定重量等より算出したもので参考値である。

※この図面はA 1サイズを原寸とする

工 事 名	平成29年度北芸地第1号 ふれあい公園ローラー滑り台解体工事		
施工箇所名	津市 芸濃町河内 地内		
図面の種類	撤去工詳細図 (1)		
縮 尺	図 示	図面番号	2 / 4
事務所名	津市建設部津北工事事務所		

