



平面図

S=1 : 1000

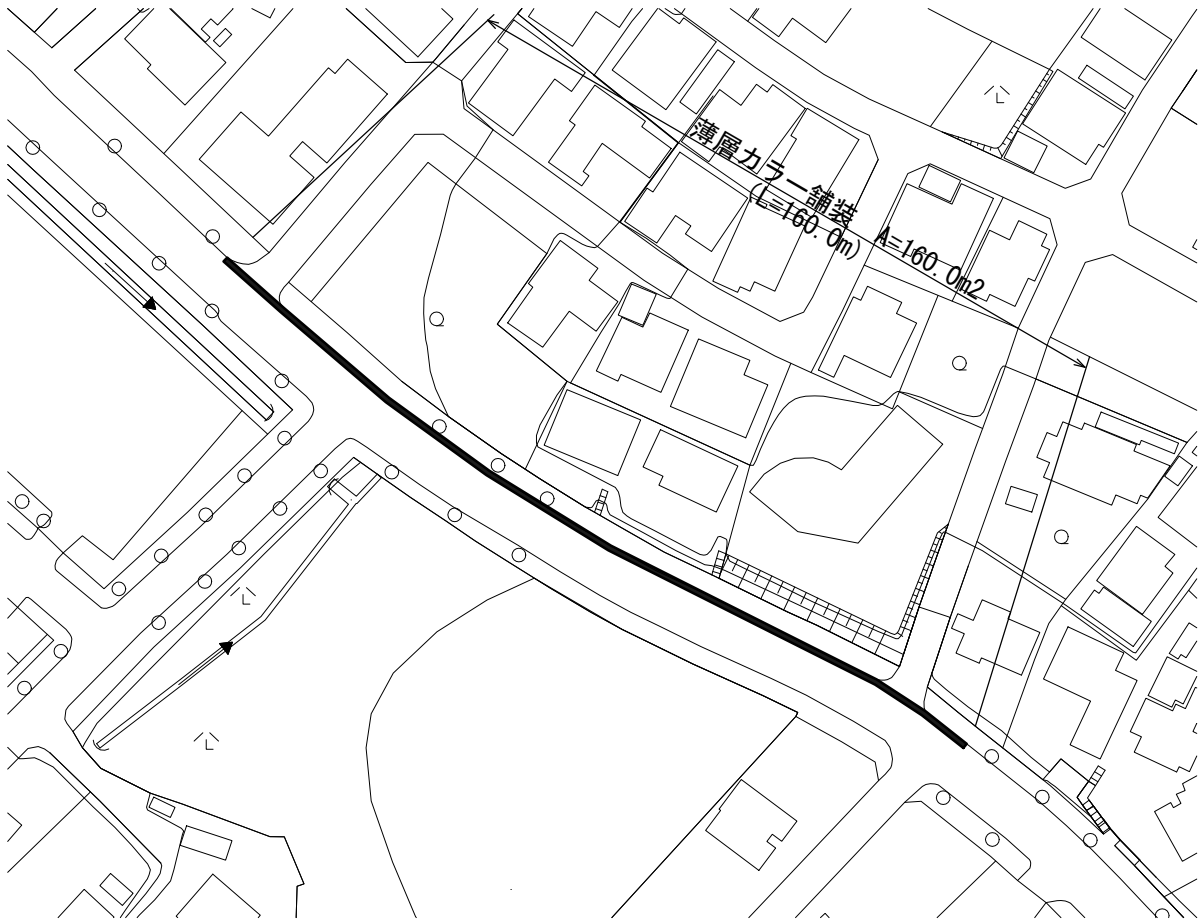

標準断面図

S=1 : 50

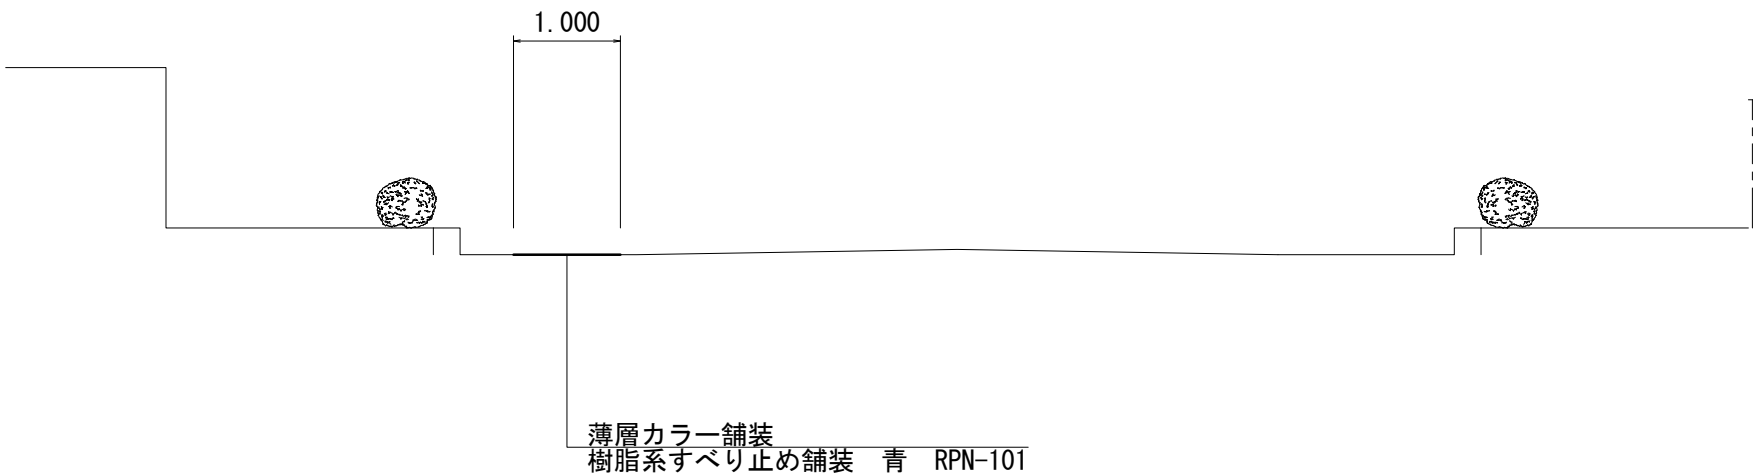

この図面はA2サイズを原寸とする。

工 事 名	平成29年度北交安第2号 津駅見当山線交通安全施設 (塗装)整備工事		
施工箇所名	津市 大谷町 地内		
図面の種類	平面図・標準断面図		
縮 尺	図示	図面番号	1/1
事務所名	津市建設部津北工事事務所		